




01 PLANTA BAIXA
Escala 1:100

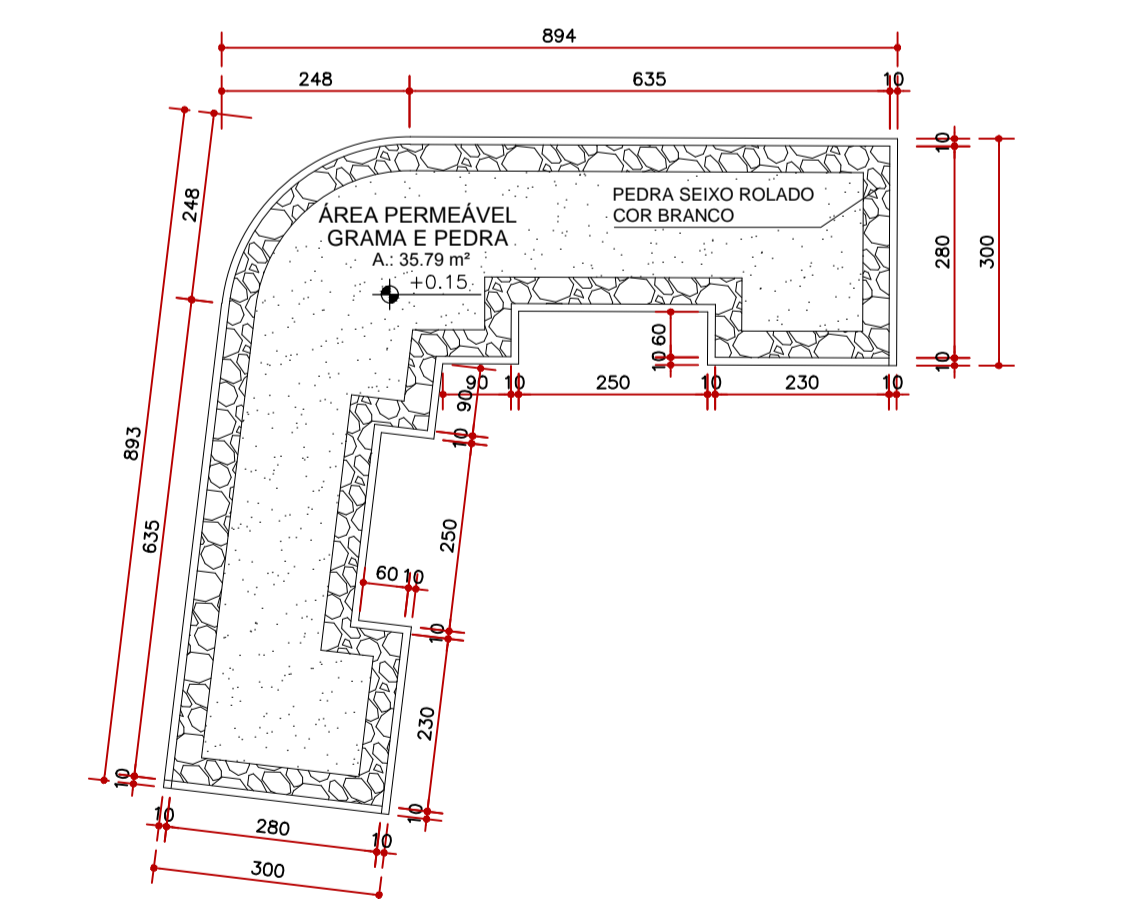


02 JARDIM 01
Escala 1:100

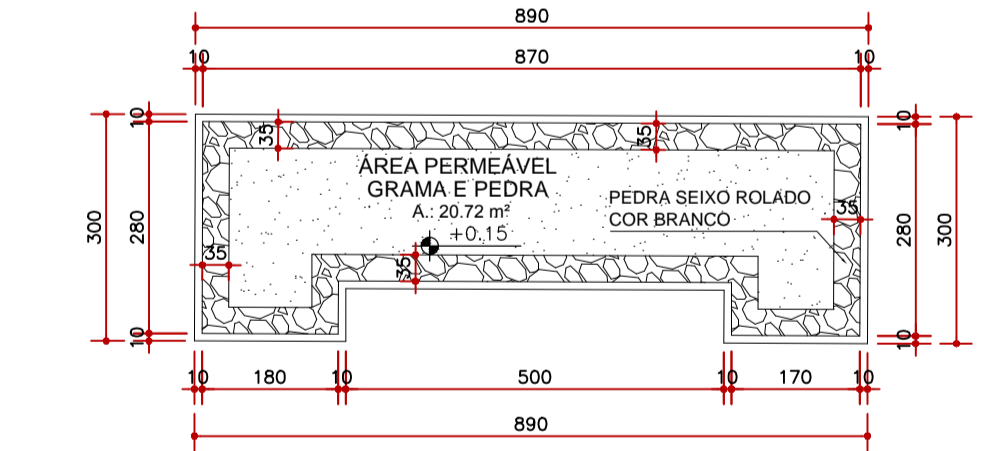


04 JARDIM 02
Escala 1:100

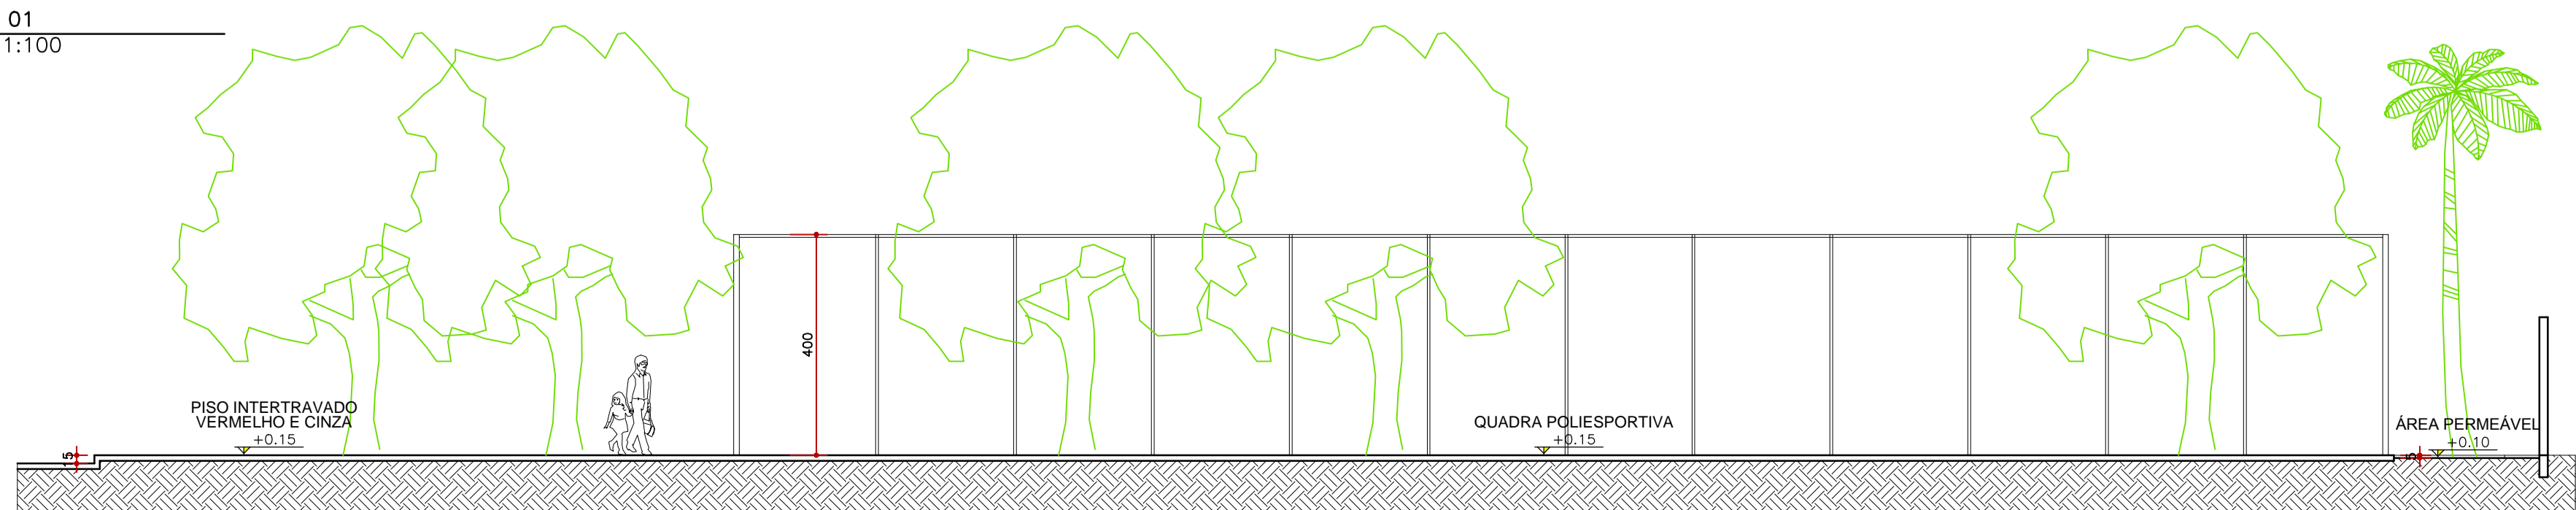

03 CORTE B.B.
Escala 1:100

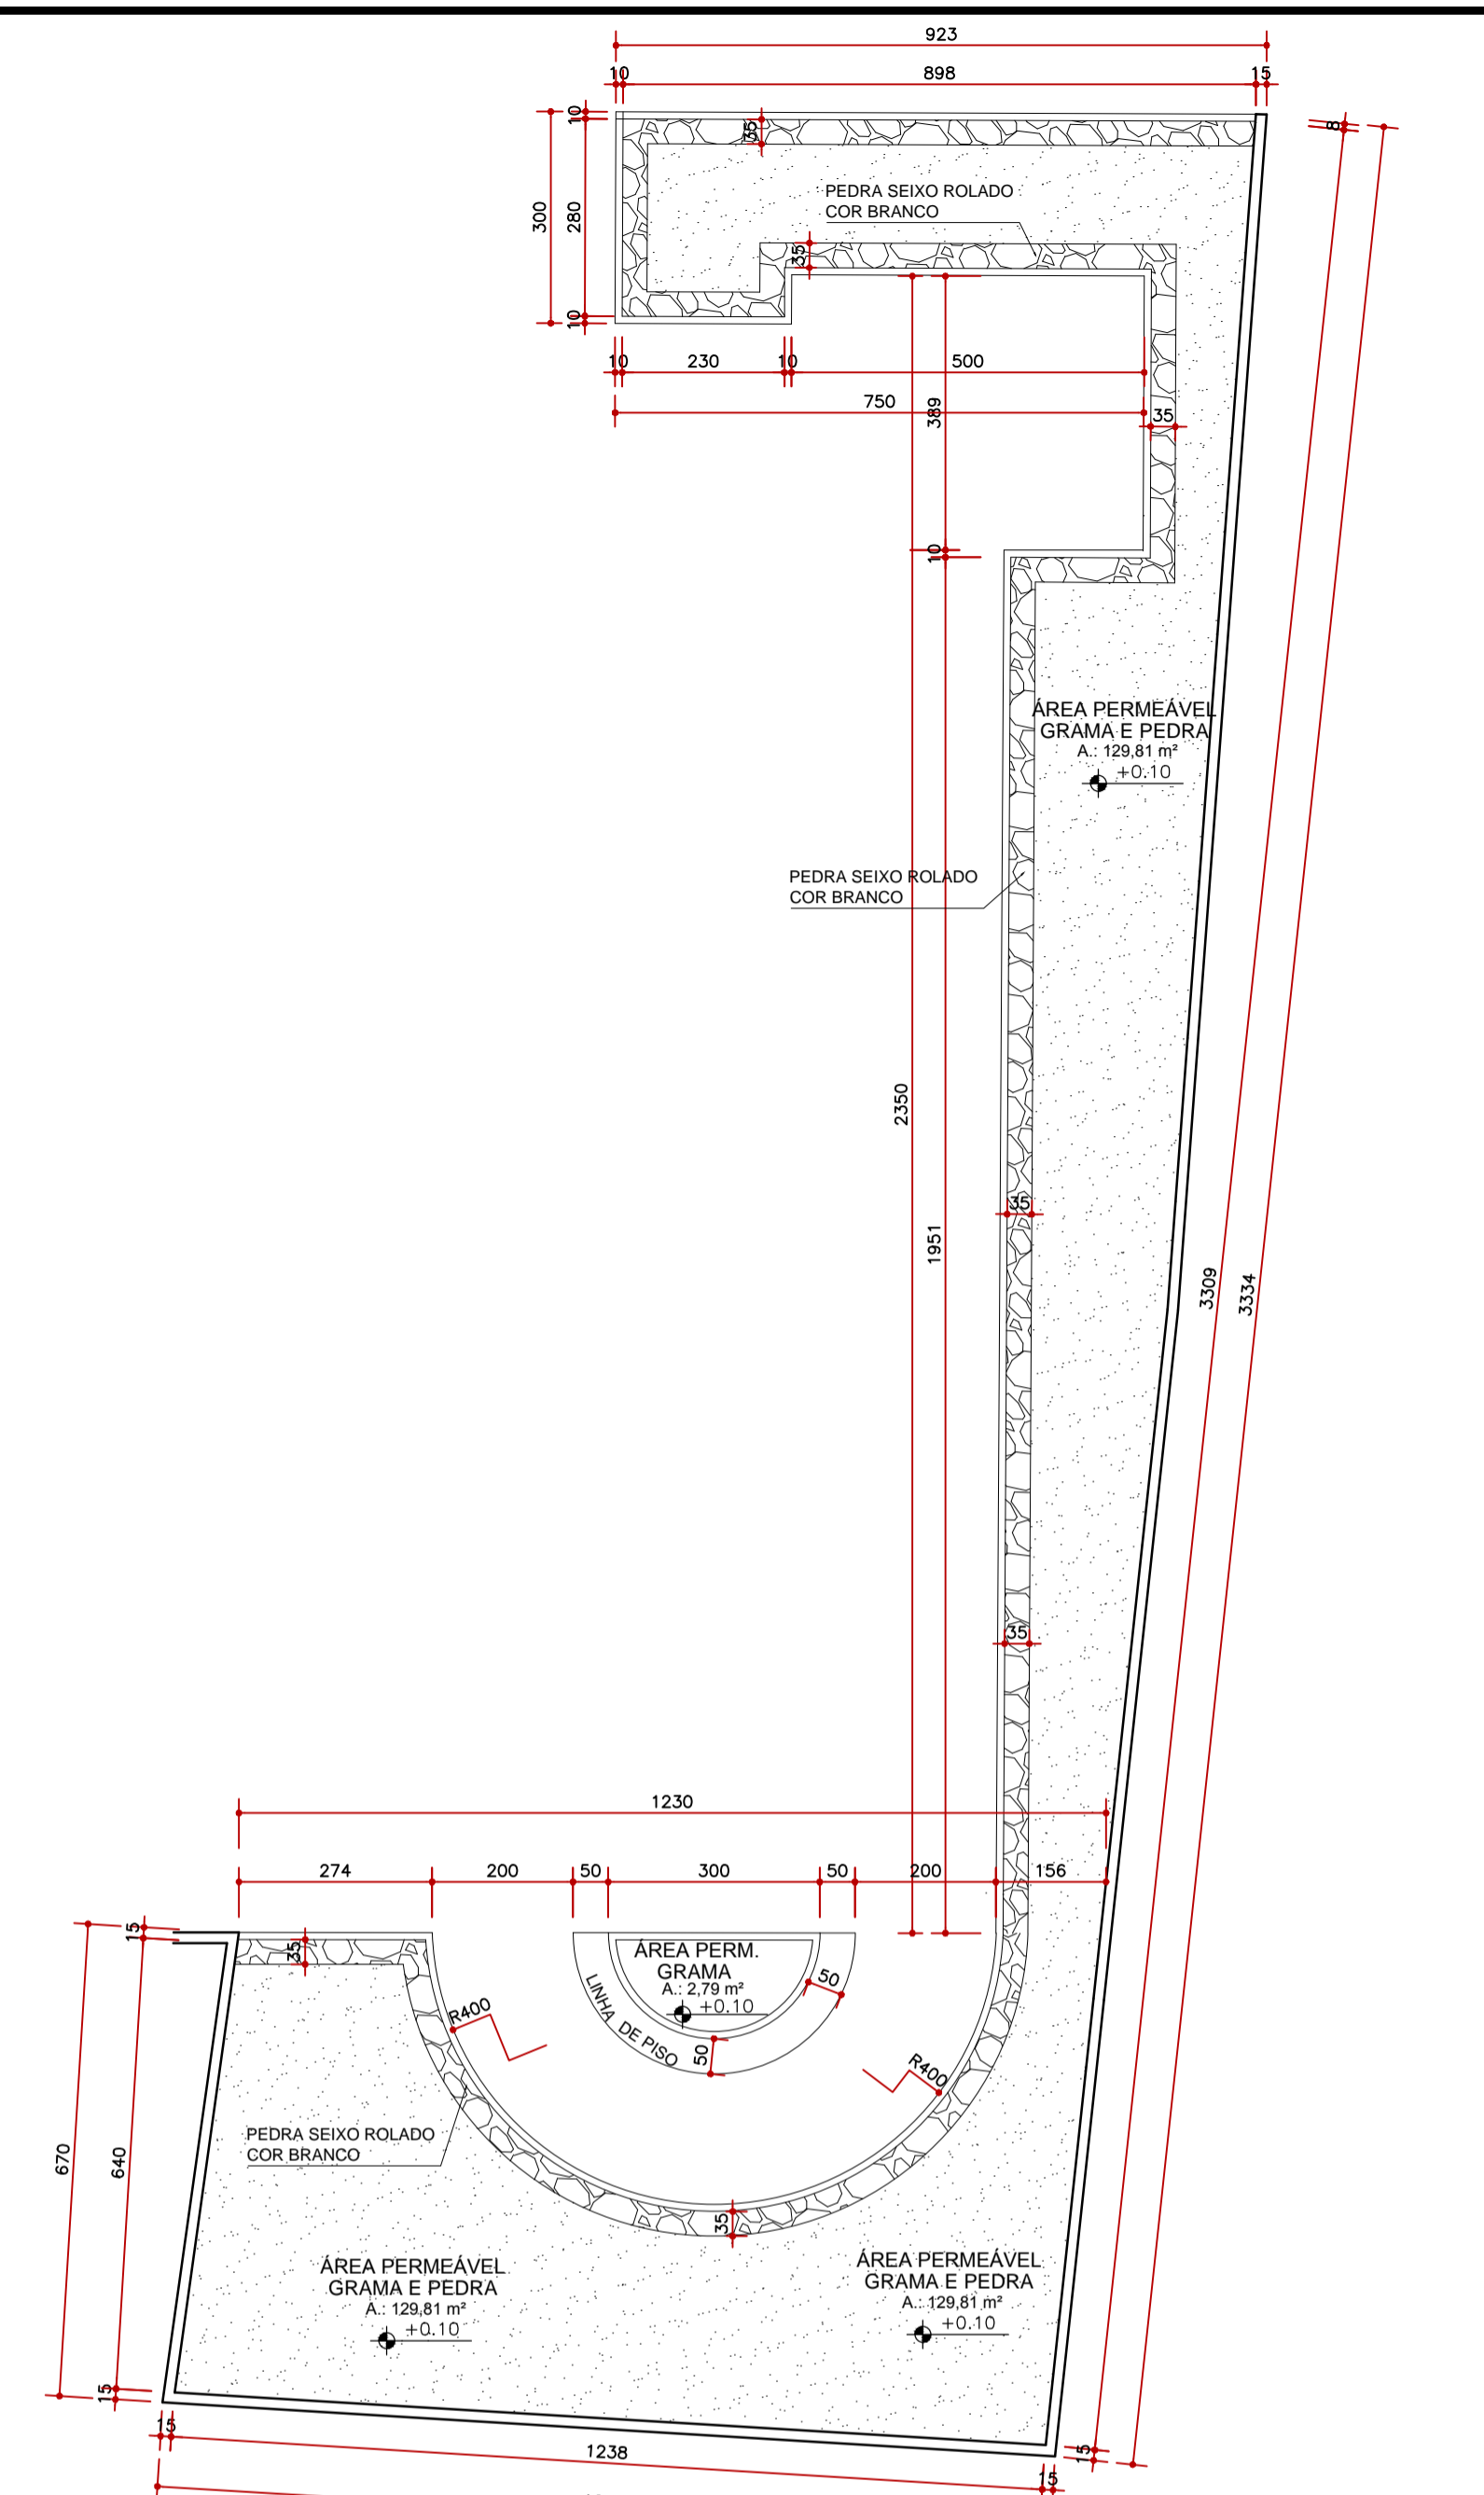

05 JARDIM 04
Escala 1:100

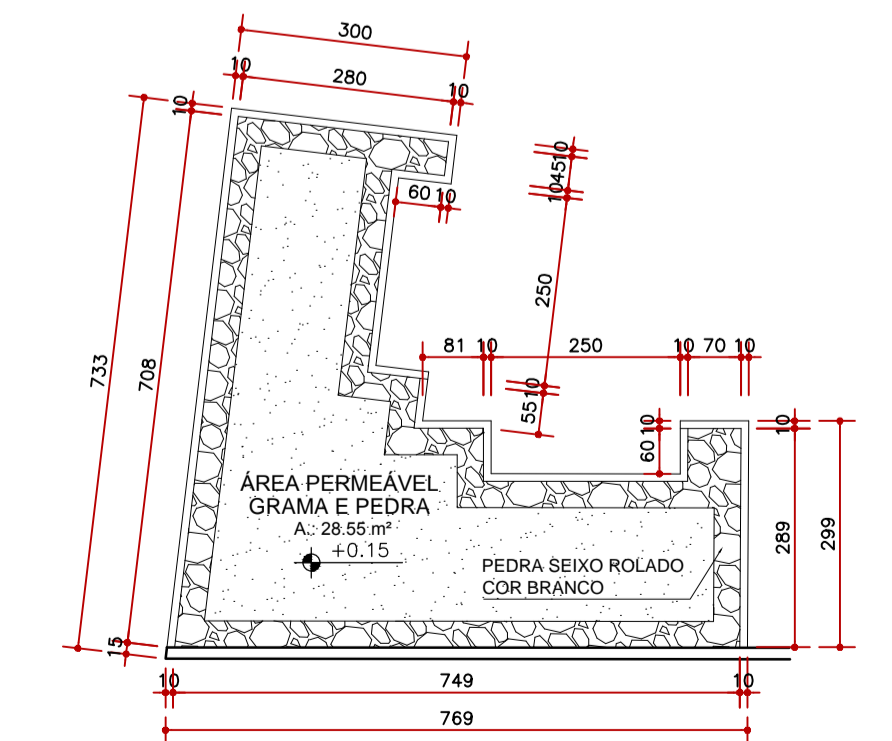

06 JARDIM 03
Escala 1:100

PREFEITURA MUNICIPAL DE VÁRZEA GRANDE

Av. Castelo Branco, Espaço Municipal, 2500 - Centro Sul, Várzea Grande/MT
CEP 78125-700 - Fone/Fax: 65 3688 8000

AUTOR DO PROJETO

ICARO GODOY
Arquiteto e Urbanista
CAU 158842-7

ICARO GODOY
Arquiteto e Urbanista
CAU 158842-7

OBRA:

PRAÇA PÚBLICA - JARDIM IMPERIAL
Av. Chile, S/N, Bairro Imperial, Várzea Grande - MT

TÍTULO: PROJETO ARQUITETÔNICO EXECUTIVO

CONTEÚDO: PLANTA BAIXA, JARDIM 01 A 04 E CORTE B.B.

ESCALA INDICADA: DATA: MAIO 2016 DESENHO: ICARO GODOY

QUADRO DE ÁREAS

ÁREA TOTAL DO TERRENO	1374,92 M ²	% PERMEABILIDADE	15,68%
ÁREA VERDE	215,66 M ²	% OCUPAÇÃO DO TERRENO	81,53%
ÁREA DE PASSEIO	995,67 M ²		
ÁREA PISO INTERTRAVADO CINZA	495,73 M ²		
ÁREA PISO INTERTRAVADO VERMELHO	99,94 M ²		
QUADRA POLIESPORTIVA	525,00 M ²		

PRANCHA
02
703