




Planta Baixa
escala 1/100

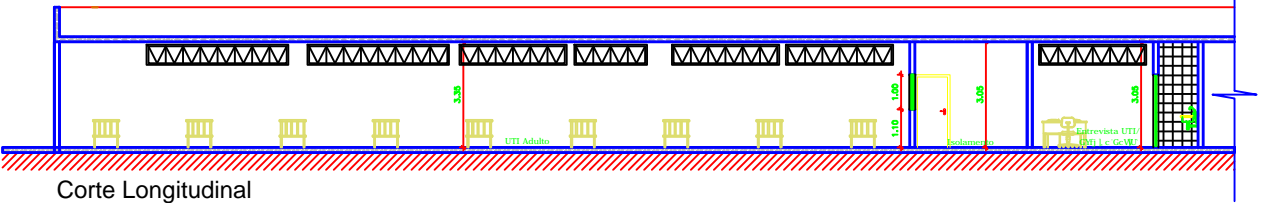

Corte Longitudinal
escala 1/100

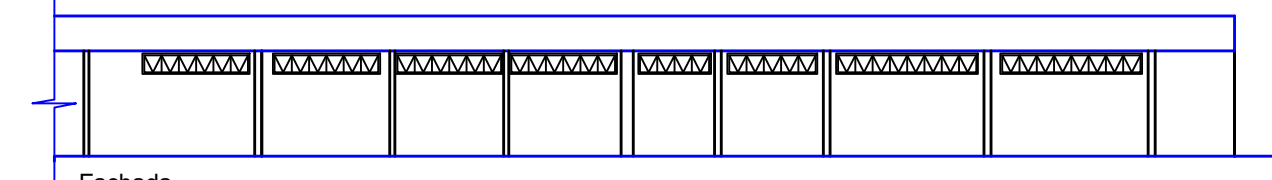

Fachada
escala 1/100

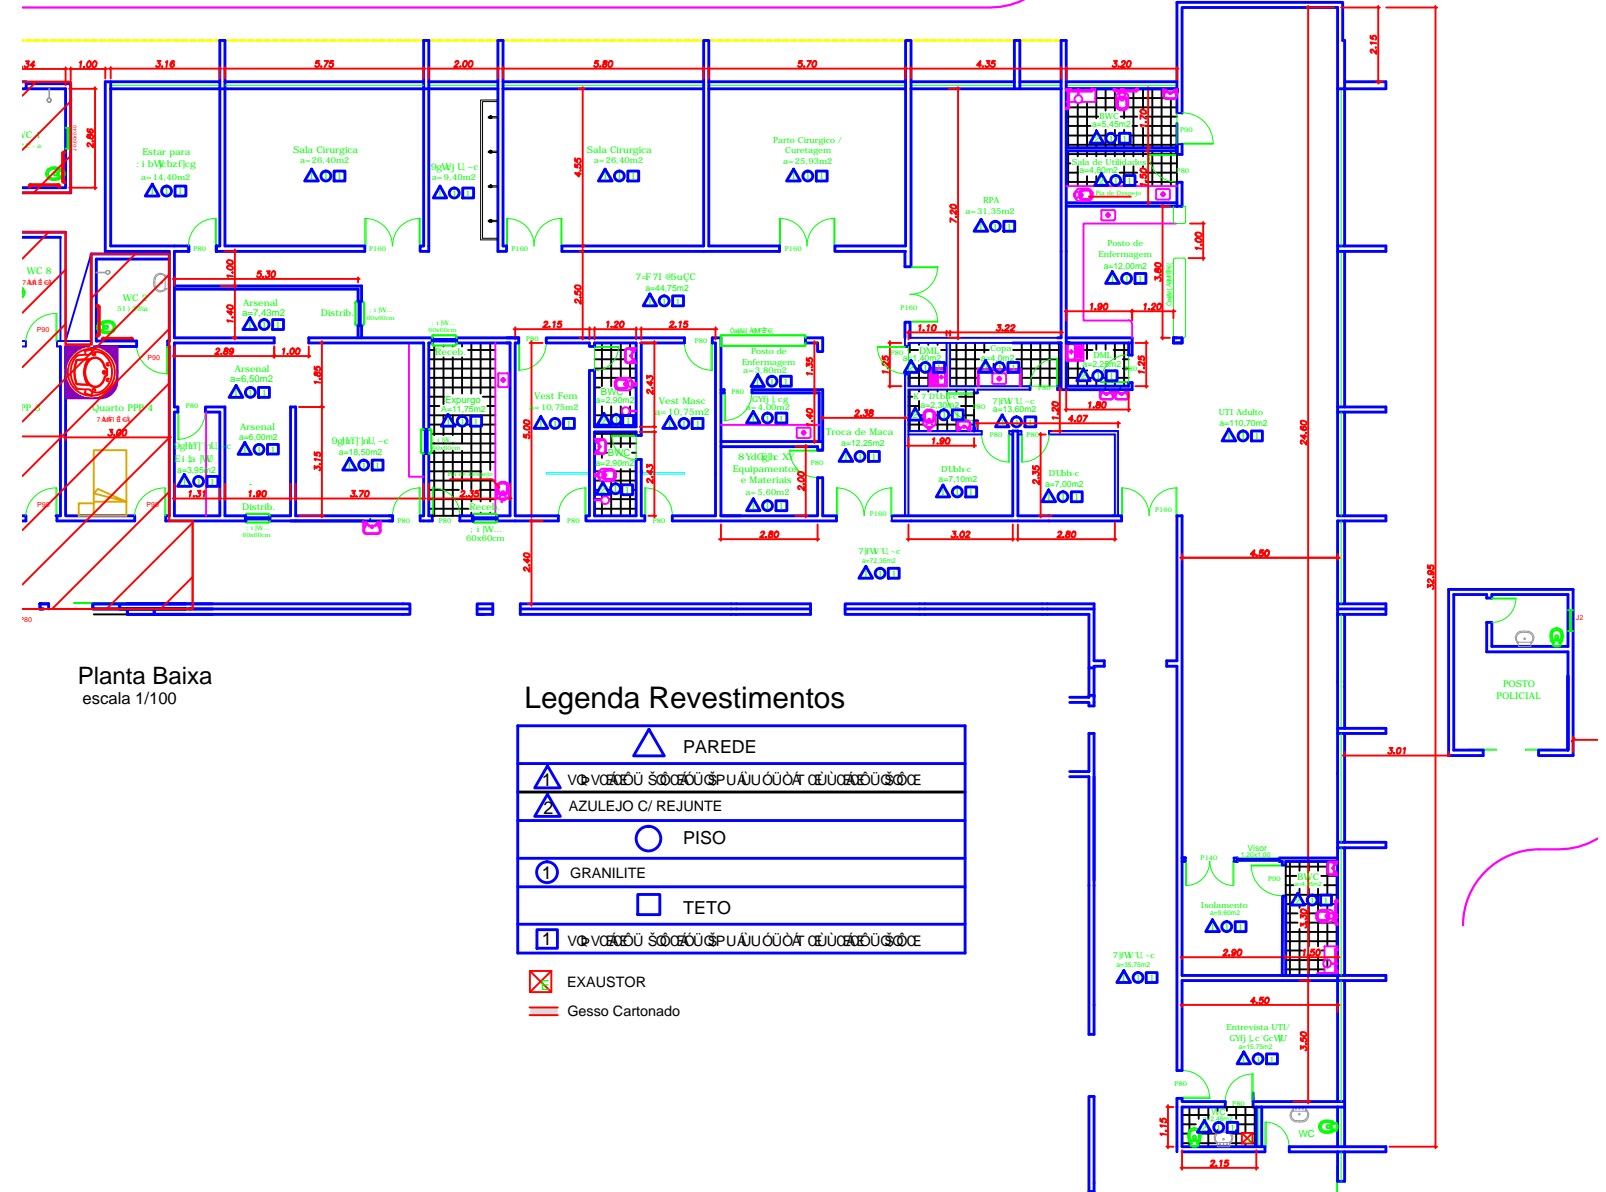

Planta Baixa
escala 1/100

Legenda Revestimentos

	PAREDE
	AZULEJO C/ REJUNTE
	PISO
	GRANILITE
	TETO
	EXAUSTOR
	Gesso Cartonado

Schuring & Schuring

Schuring & Schuring Ltda.
Escritório Técnico B.E.SCHURING - Projetos Estruturais
Av. XV de Novembro, 489 - Porto 2o. Andar - Cuiabá MT
Fone:(066) 3321.9000 - Fax:(066) 362.5066 - Internet: Email - schuring@schuring.com.br

RESP. TEC. EXECUÇÃO: _____
Eng. Civil

REVISÃO	REVISÃO	DATA	PROJ.	DES.	VERIF.
EMISSÃO	DISCREMINAÇÃO	DATA	PROJ.	DES.	VERIF.

OBRA: UTI ADULTO/UTI INFANTIL/UTI NEONATAL/CENTRO CIRURGICO/FARMACIA/LABORATORIO/MECOTERIO

PROJETO FEITO POR: BENEDITO ELISEU SCHURING

CONTIDO: PROJETO REFORMA/AMPLIAÇÃO planta baixa, corte e fachada

DATA: 06/2016

VERIFICAR MEDIDAS NA OBRA: ARQ

INDICADA: ARQUIVO