


ÁREA CONSTRUÍDA: 176,71m<sup>2</sup>  
ÁREA CONSTRUÍDA CALÇADA: 50,26m<sup>2</sup>  
ÁREA CONSTRUÍDA TOTAL: 226,98m<sup>2</sup>

EXPECIFICAÇÃO DE PISO	
JARDIM SENSORIAL	
①	PISO EM BLOCO INTERTRAVADO NA COR CINZA.
CALÇADA	
①	PISO EM BLOCO INTERTRAVADO NA COR CINZA.

01 PLANTA BAIXA  
ESCALA: 1/100

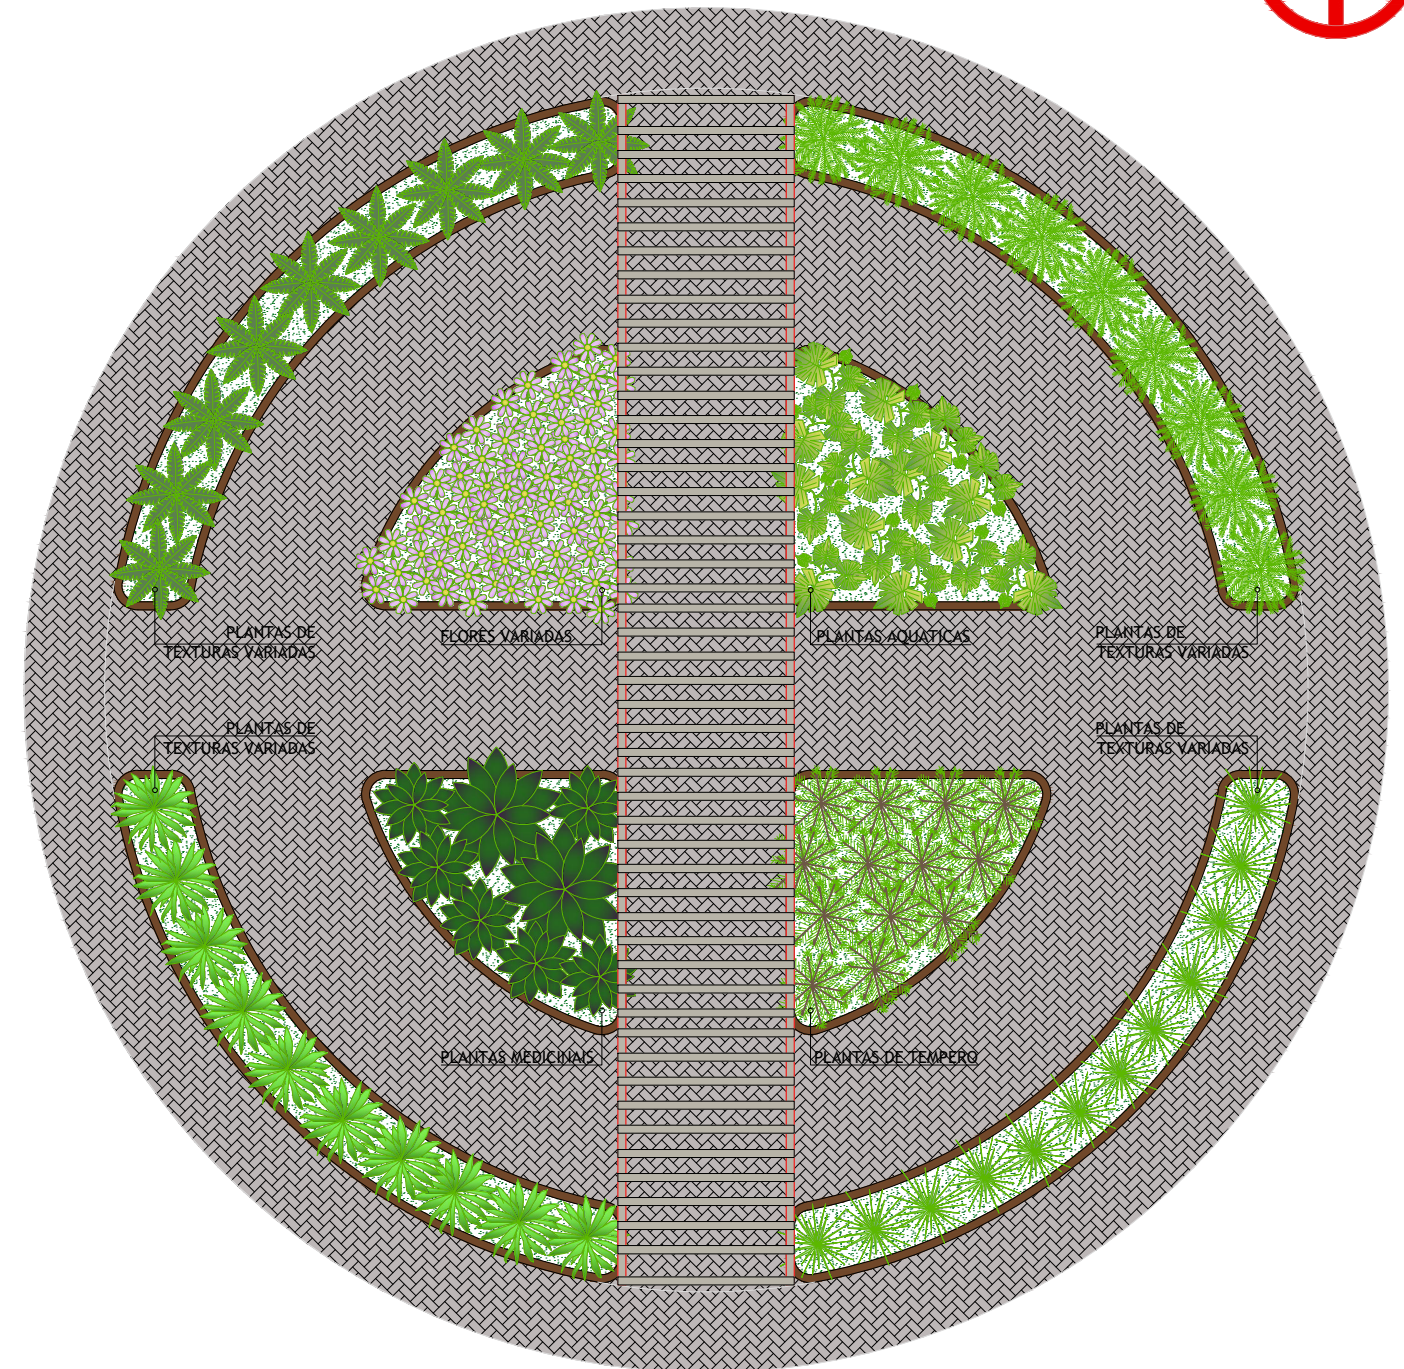

02 PLANTA DE LAYOUT  
ESCALA: 1/100