


LEGENDA DE PLANTA DE COBERTURA	
	FECHAMENTO DE TELHA GALVANIZADA COR NATURAL
	CALHA METÁLICA
	FECHAMENTO ACM AZUL
	FECHAMENTO ACM PRETO
	TELHA GALVANIZADA COR NATURAL
	TELHA POLICARBONATO CRISTAL COR NATURAL
	LAJE IMPERMEABILIZADA

25 PLANTA BAIXA COBERTURA PRINCIPAL
Escala: 1/150



26 PLANTA BAIXA COBERTURA SECUNDARIA
Escala: 1/250

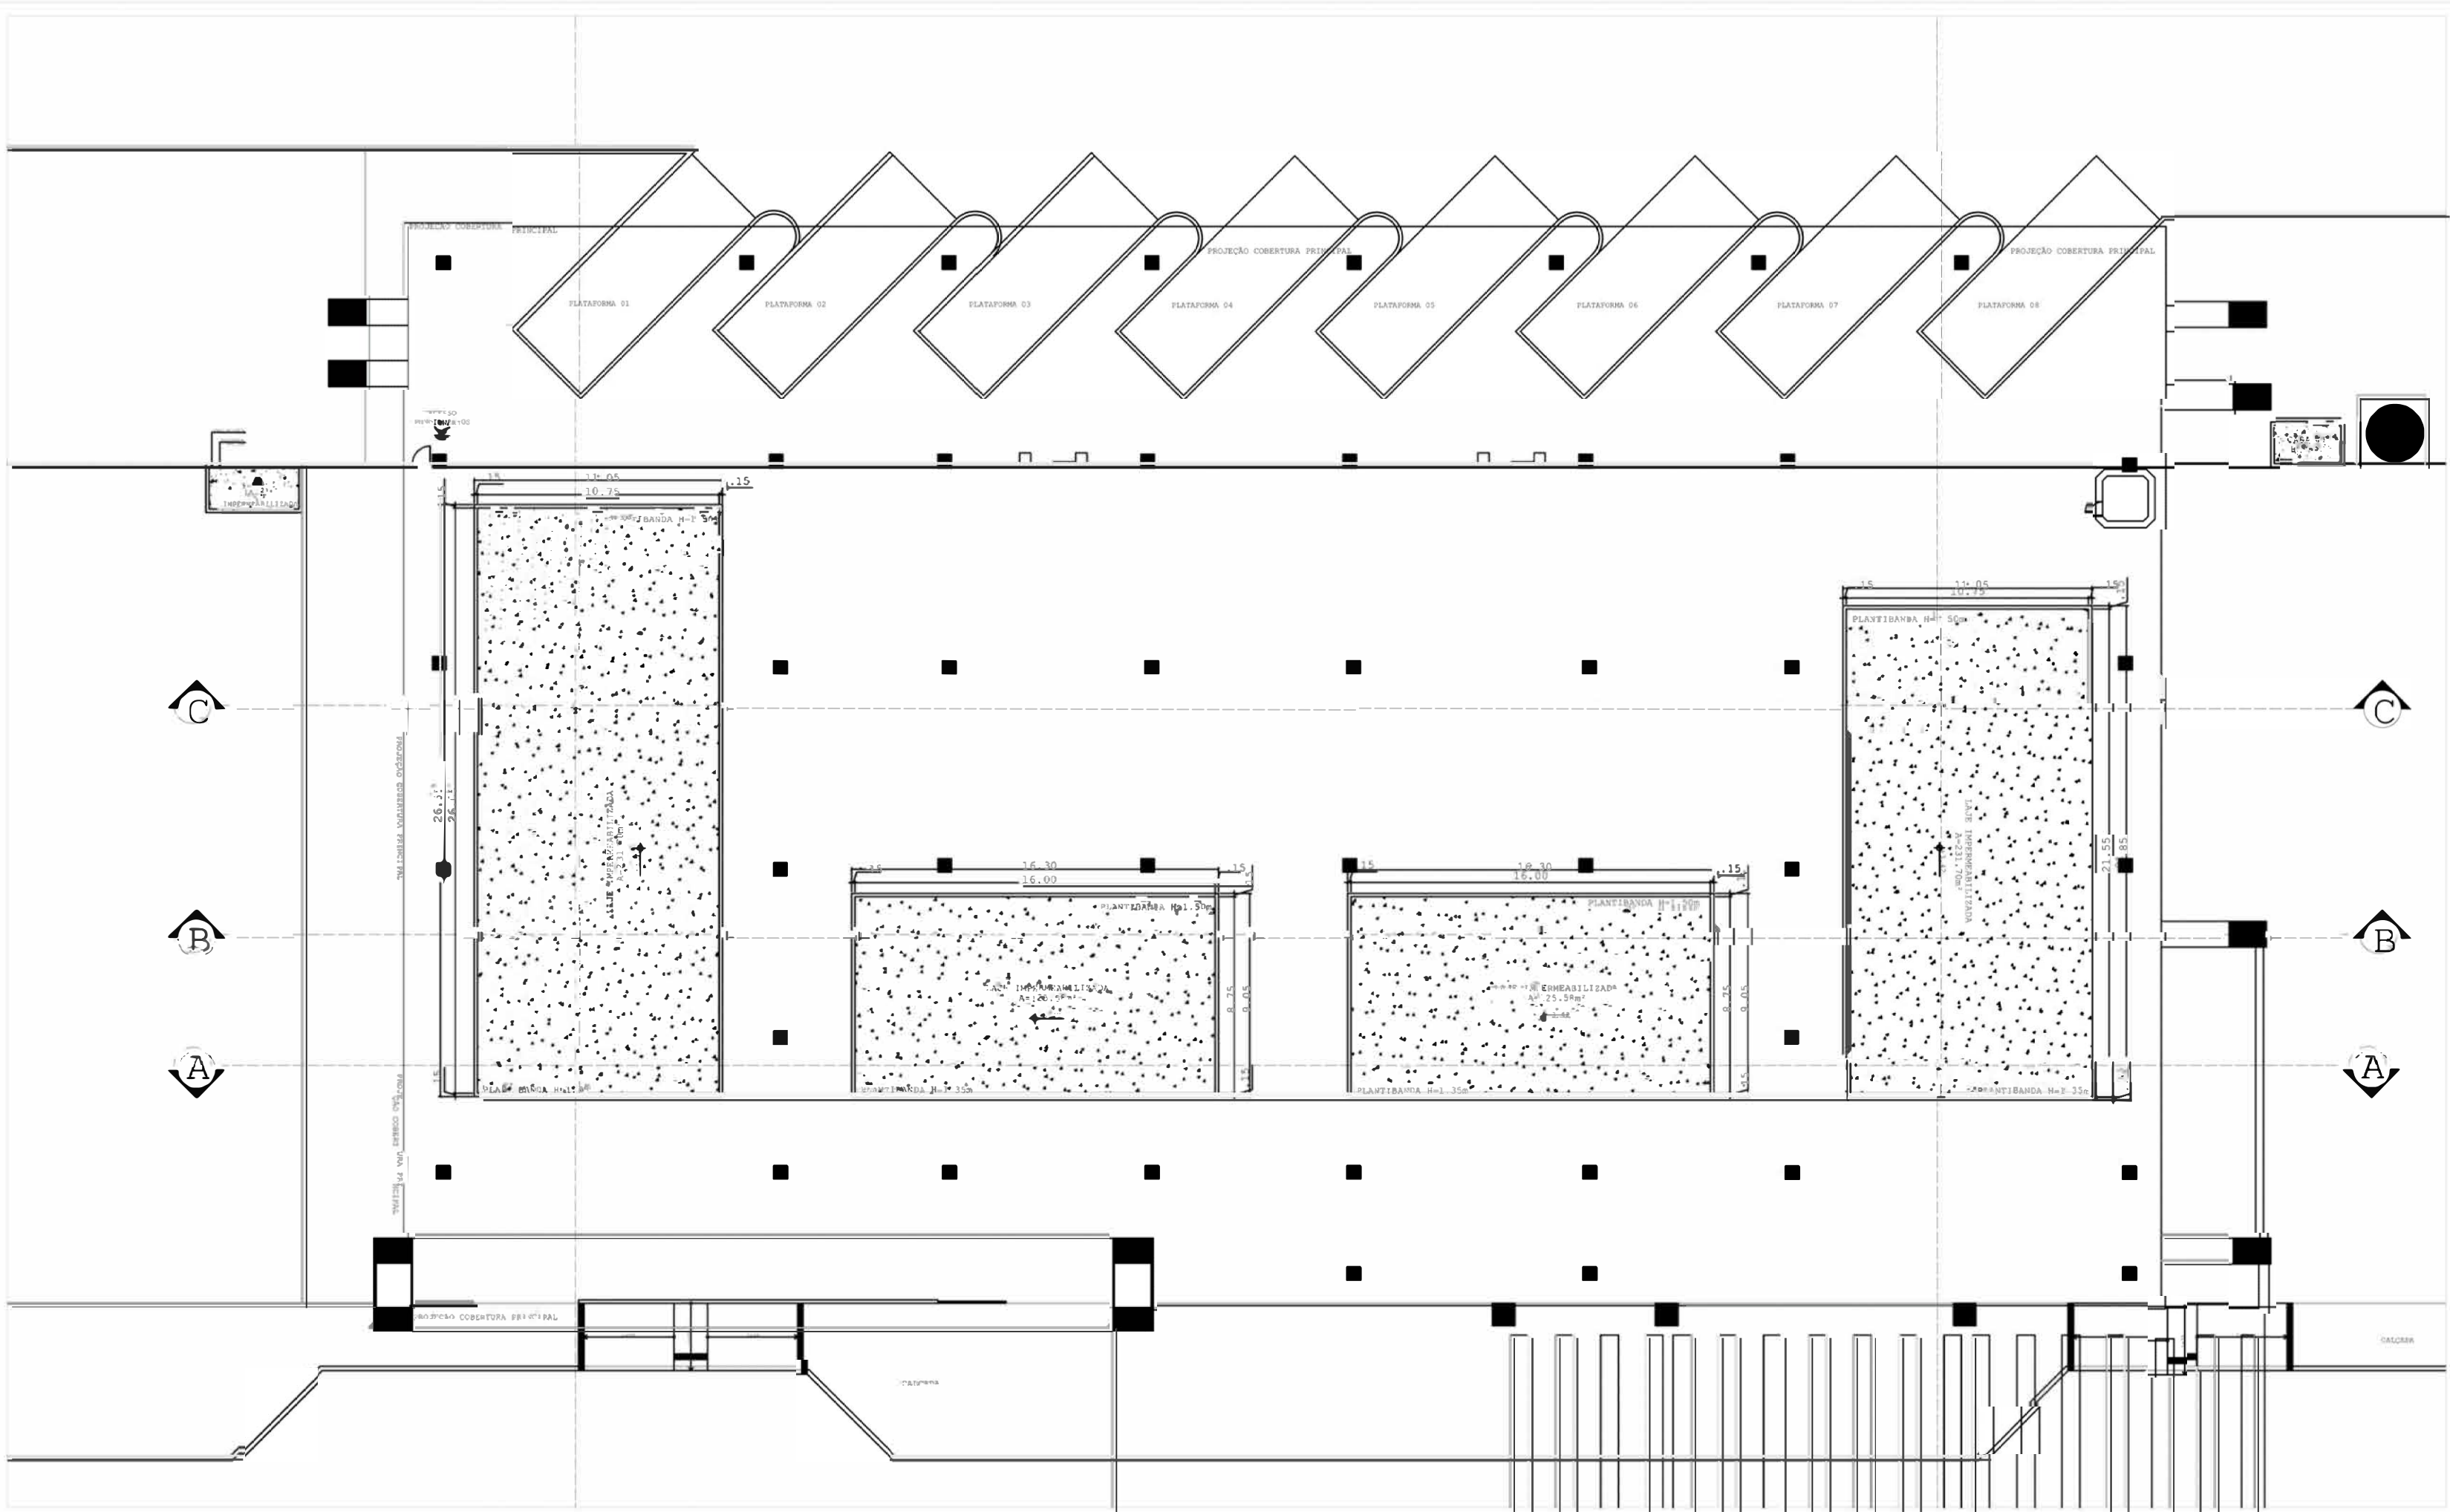

TIPO DA OBRA	RODOVIÁRIA DE VÁRZEA GRANDE - MT INSTITUCIONAL	
PROPRIETÁRIO	PREFEITURA MUNICIPAL DE VÁRZEA GRANDE - MT.	
OPERAÇÃO	01.507.548/0001-10	
ENDEREÇO	AVENIDA MÁRIO ANDREAZZA, S/N, BAIRRO: NOVO MUNDO, CEP: 78.149-171, VÁRZEA GRANDE-MT.	
AUTOR DO PROJETO	ENODES SOARES Arquiteto e Urbanista CAU: A 56.502-2	
ASSUNTO	PLANTA DE COBERTURA	
ESCALA	ATUALIZAÇÃO	ÁREAS
INDICADA	MARÇO/2024	
DESENHO		

ARQUITETURA

FOLHA:
05/10