




SUMIDOURO
PLANTA BAIXA

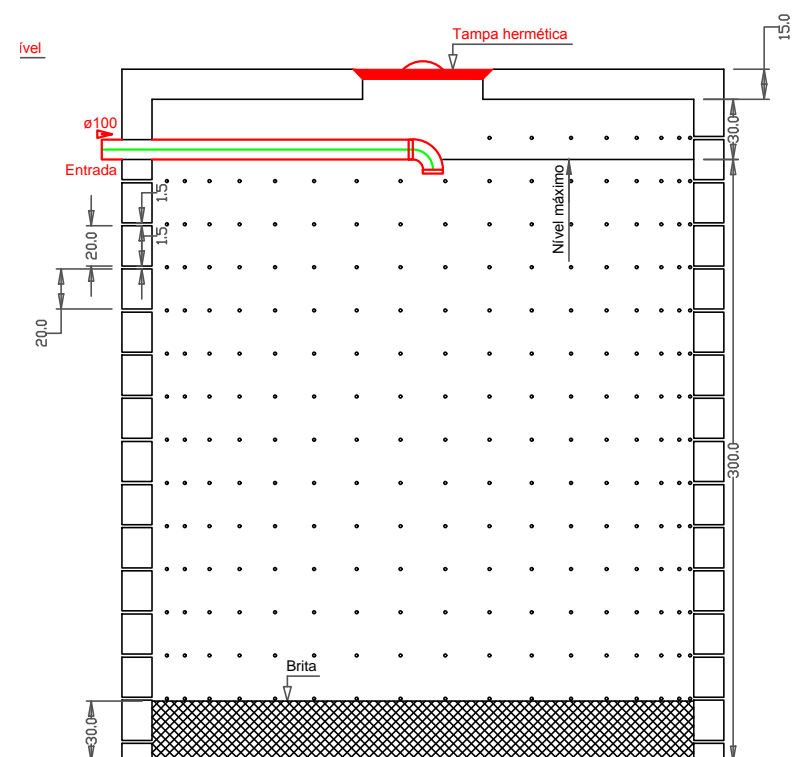


SUMIDOURO
CORTE

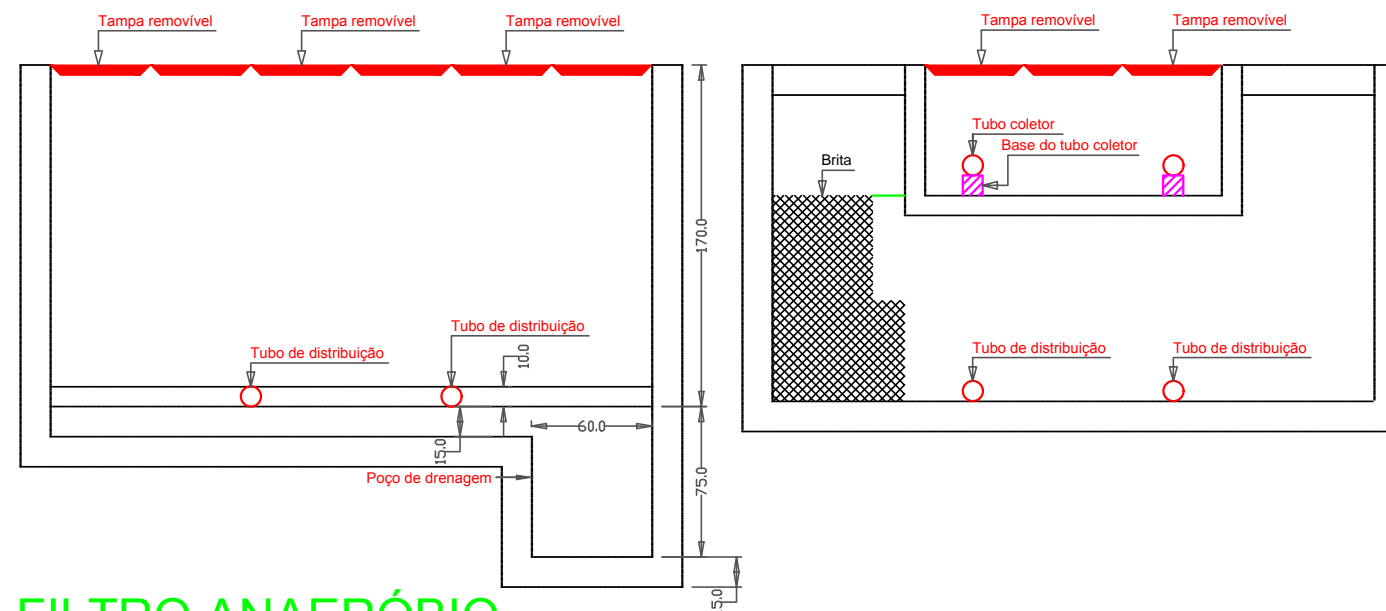

FILTRO ANAERÓBIO
CORTES

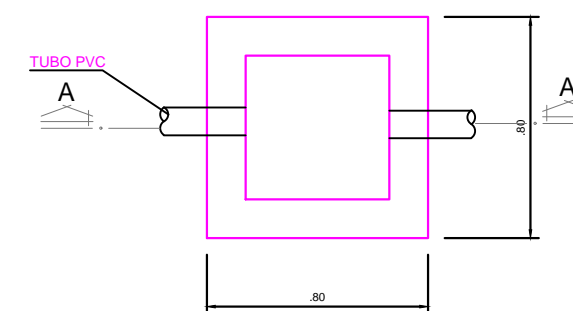

PLANTA DA CAIXA DE PASSAGEM
SEM ESCALA

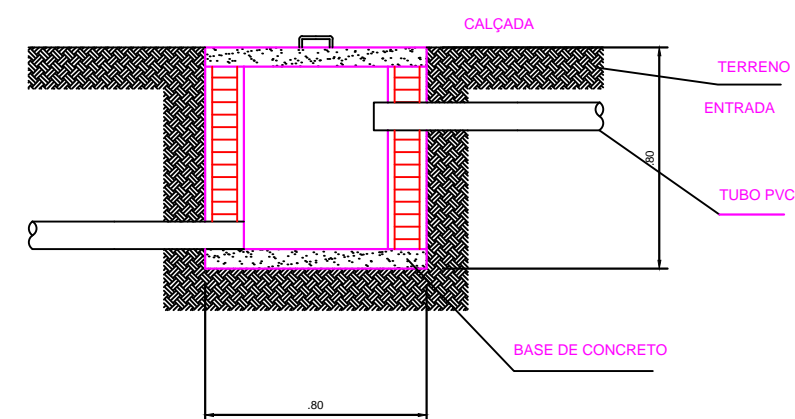

DETALHE DA CAIXA DE PASSAGEM
SEM ESCALA



PREFEITURA MUNICIPAL DE VÁRZEA GRANDE

Av. Castelo Branco, Espaço Municipal, 2500 - Centro Sul, Várzea Grande /MT
CEP 78125-700 - FONE/FAX: 65 3688 8000

PROJETO:
PARQUE BERNECK
ADMINISTRATIVO
(ESGOTO SANITÁRIO)

LOCALIZAÇÃO:
Cruzamento da Avenida Gal. Couto Magalhães, com Avenida João
Ponce de Arruda no Município de Várzea Grande
ASSUNTO:
DETALHAMENTO TUBULAÇÃO SANITÁRIA S6 E VISTAS

AUTOR DO PROJETO:

FELIPE AUGUSTO TEZOLIN
CREA-MT N°MT041090

DESENHISTA:

FELIPE AUGUSTO TEZOLIN

DATA:
27/08/2018

ESCALA:
1/75

FOLHA N°:
07/07