



# LOCAÇÃO PILARES

**LOCAÇÃO DOS PILARES**  
Esc: 1/125

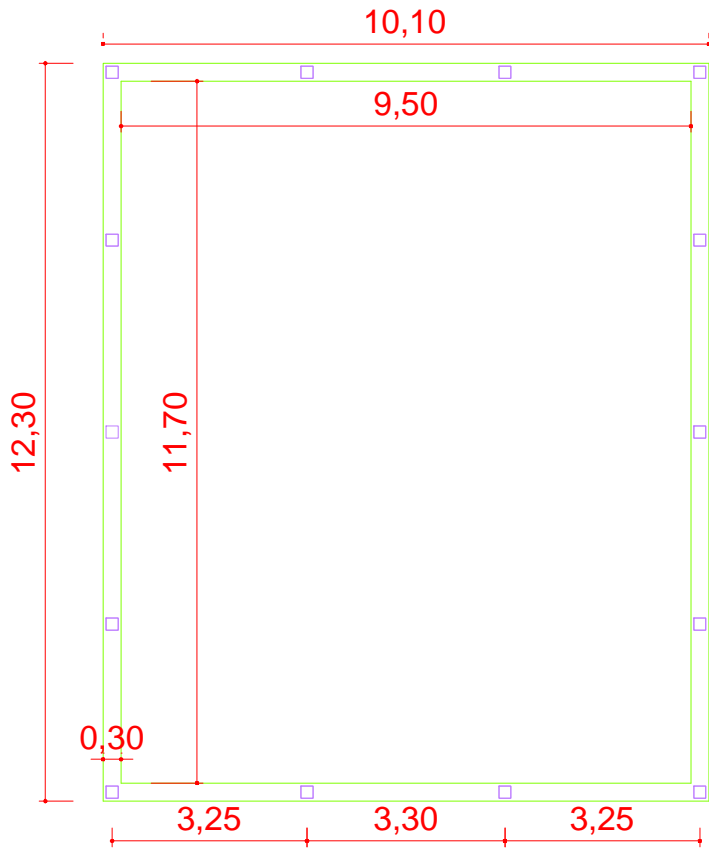


# VIGA BALDRAME

**LOCAÇÃO DAS BALDRAMES**  
Esc: 1/125

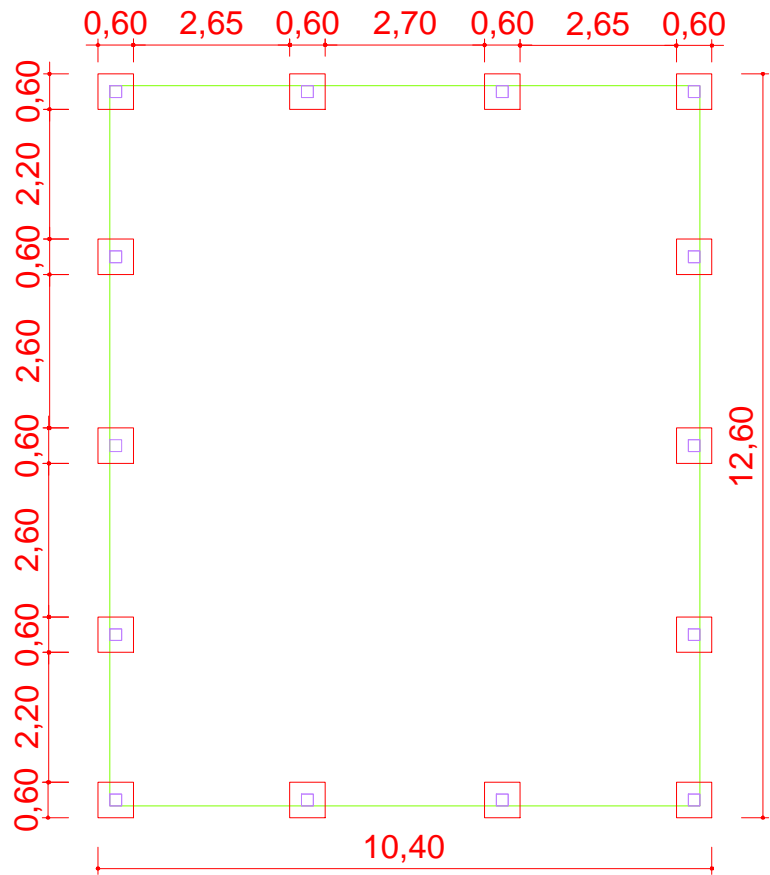

# LOCAÇÃO SAPATAS

**LOCAÇÃO DAS SAPATAS**  
Esc: 1/125

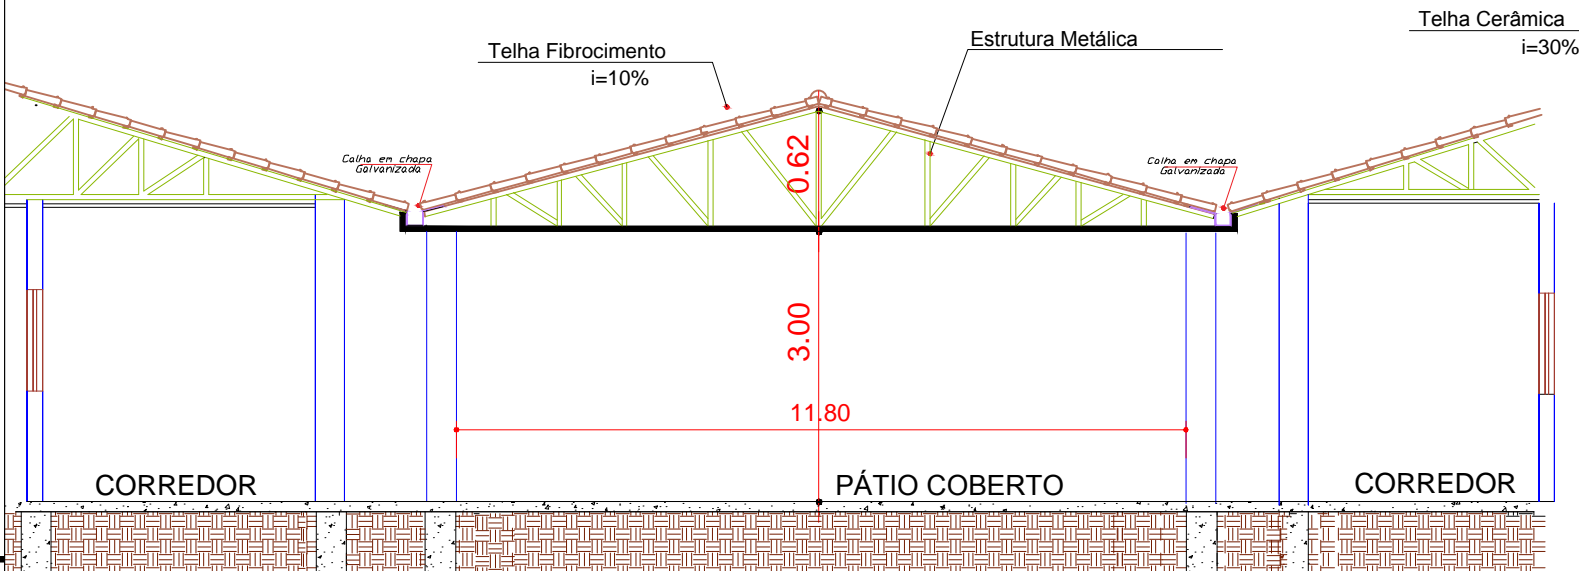

**PROJETO DE ARMADURA**  
Esc: 1/50



PREFEITURA MUNICIPAL DE  
**VÁRZEA GRANDE**  
*amar • cuidar • acreditar*

## PREFEITURA MUNICIPAL DE VÁRZEA GRANDE

Av. Castelo Branco, Espaço Municipal, 2500 - Centro Sul, Várzea Grande/MT  
CEP 78125-700 - Fone/Fax: 65 3688 8000

PROJETO:

CMEI WILSON SODRÉ FARIAS

ASSUNTO:

PLANTA BAIXA

DATA:

MARÇO/2019

UNIDADE:

METRO

ESCALA:

1/150

LOCALIZAÇÃO:

RUA A - RESIDENCIAL JOSÉ CARLOS GUIMARÃES

AUTOR DO PROJETO

DIOGO FRANCISCO ZANINI  
ENGENHEIRO CIVIL- CREA MT - 042355

FOLHA:

2/3