




1. PLANTA BAIXA
ESCALA: 1/100

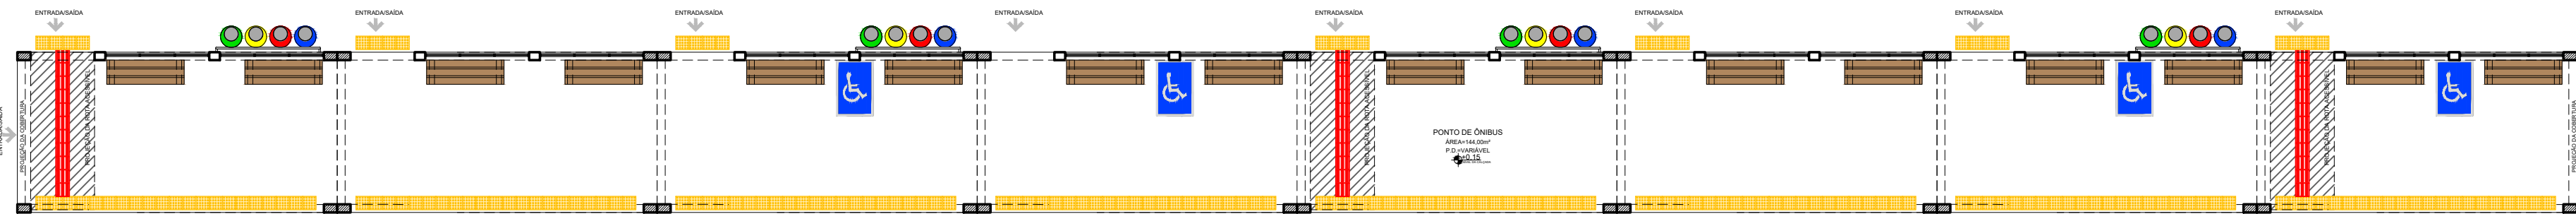


2. PLANTA DE LAYOUT
ESCALA: 1/100

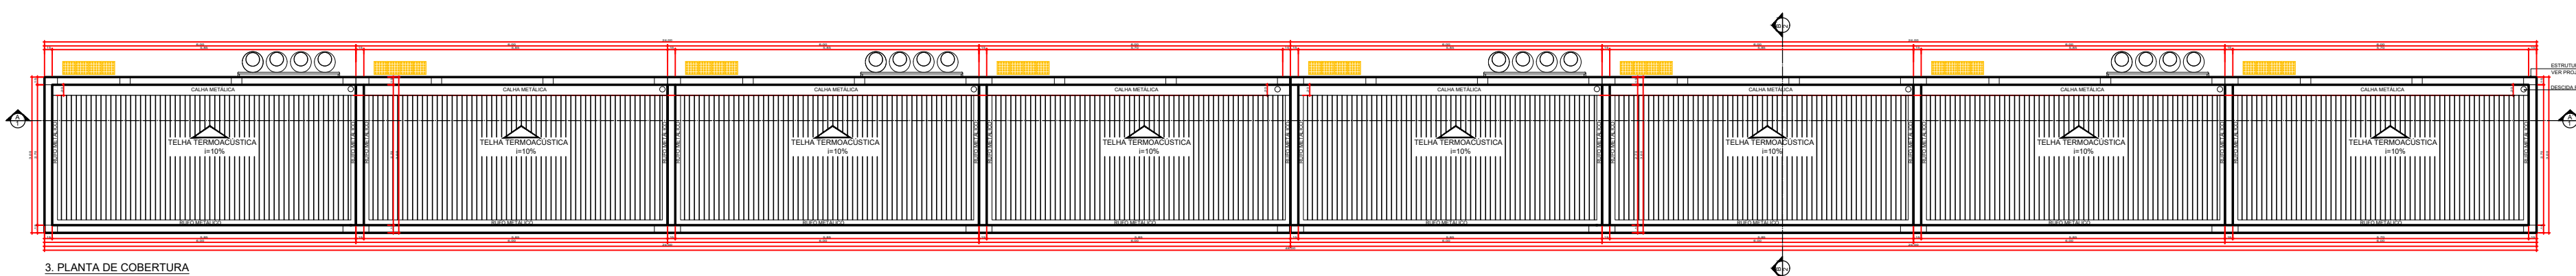


3. PLANTA DE COBERTURA
ESCALA: 1/100

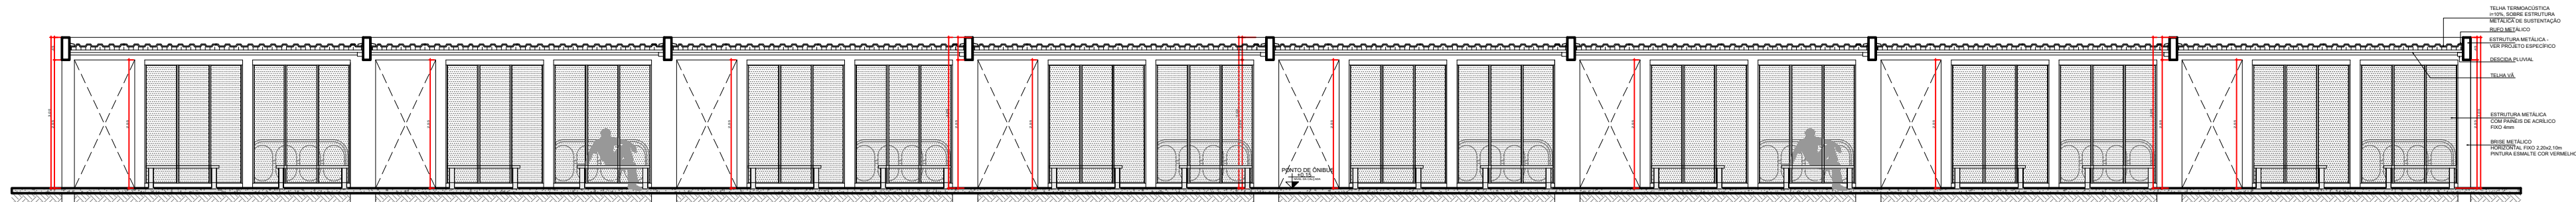

4. CORTE AA
ESCALA: 1/100

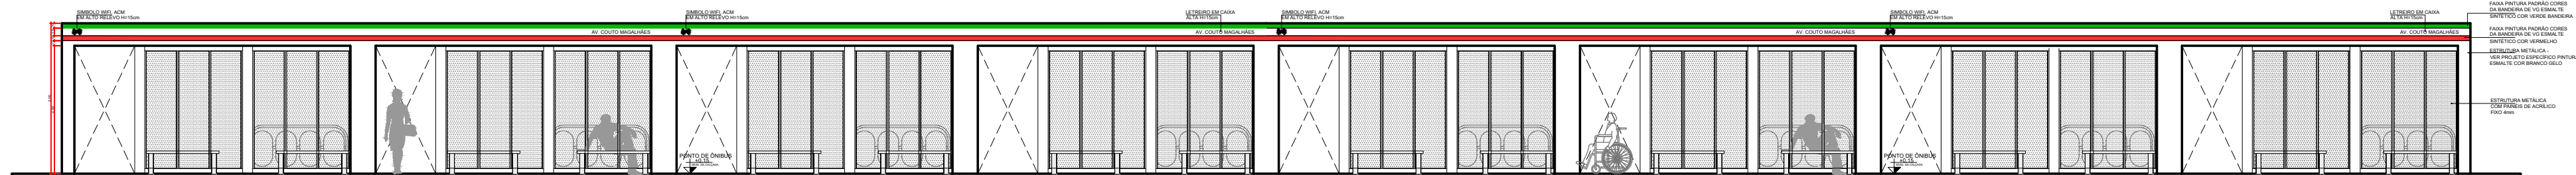


5. ELEVACÃO 02
ESCALA: 1/50

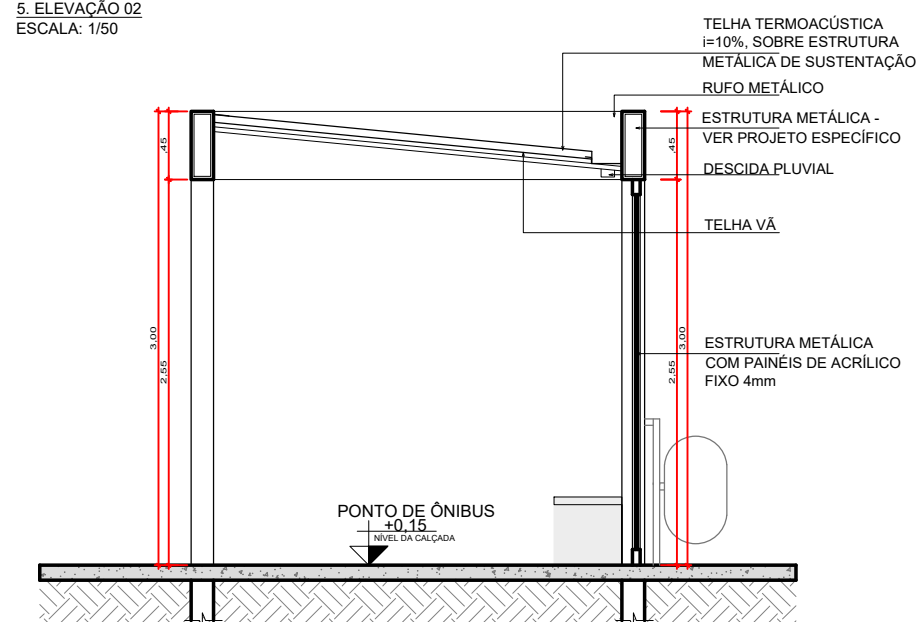

CORTE BB'
ESCALA: 1/50

LEGENDA
PROJEÇÃO DA ROTA ACESSÍVEL
L = 1,20 cm

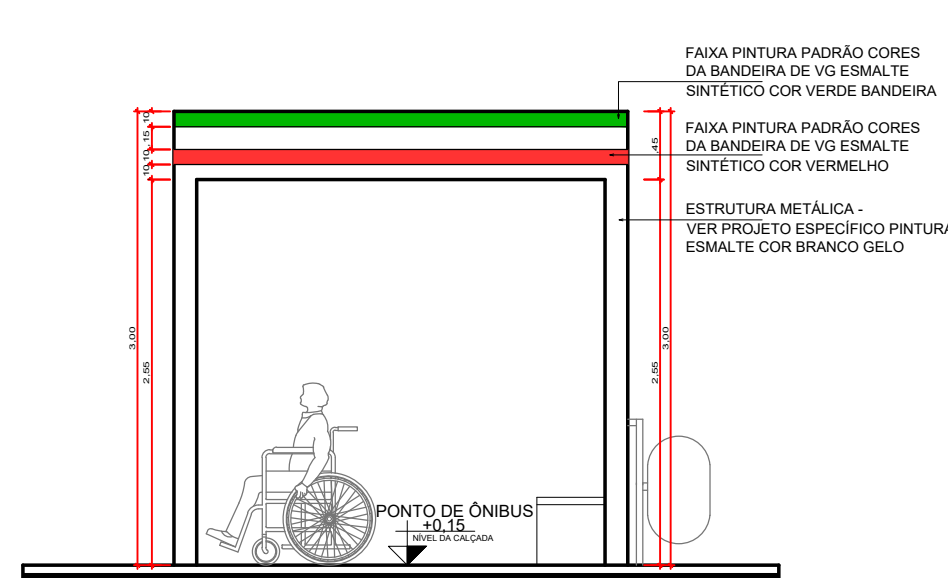

ELEVACÃO 02
ESCALA: 1/50

OBS.:

- 1- TODAS AS EDIFICAÇÕES SERÃO ADAPTADAS CONFORME NBR 9050/2020 (ACESSIBILIDADE A EDIFICAÇÕES, MOBILIÁRIO, ESPAÇOS E EQUIPAMENTOS URBANOS) E NBR 16537/2016 (ACESSIBILIDADE - SINALIZAÇÃO TÁTIL NO PISO);
- 2- TODAS AS CALÇADAS (INTERNAS E EXTERNA À EDIFICAÇÃO) SERÃO PROVIDAS DE ACESSIBILIDADE CONFORME AS NORMAS BRASILEIRAS SUPRACITADAS;
- 3- NOS LOCAIS ONDE NÃO HÁ CONTINUIDADE DOS PISOS DIRECIONAIS, O BALIZAMENTO SERÁ FEITO PELOS MEIO-FIOS E/OU PAREDES;

ESPECIFICAÇÕES				
CÓDIGO	MATERIAL	DIMENSÕES	COR	
PISO	1	CONCRETO DESEMPENHADO	-	NATURAL
PAREDE	1	PINTURA ESMALTE SINTÉTICO	-	BRANCO
TELHA	1	TELHA VÁ	-	-



IMAGEM ILUSTRATIVA DA PROPOSTA



IMAGEM ILUSTRATIVA DA PROPOSTA

QUADRO DE ÁREAS	
DESCRIÇÃO	ÁREA
MODELO 1 - SIMPLES- PONTO DE ÔNIBUS- 1,50x4,00m	6,00m²
MODELO 2 - SIMPLES- PONTO DE ÔNIBUS- 2,20x4,00m	8,80m²
MODELO 3 - COMPLETO C/BRIS- PONTO DE ÔNIBUS- 2,50x4,00m	10,00m²
MODELO 4 - COMPLETO C/BRIS- PONTO DE ÔNIBUS- 3,00x6,00m	18,00m²
MODELO 5 - 24M - 4 ESTAÇÕES- 3,00x6,00m	72,00m²
MODELO 6 - 48M - 8 ESTAÇÕES- 3,00x6,00m	144,00m²
COBERTURA INTERMEDIÁRIA 24M - 4x 3,00x6,00m	72,00m²

PROJETO DE ARQUITETURA
PROJETO BÁSICO
OBRA: PONTOS DE ÔNIBUS MODELOS PADRÕES
PROPRIETÁRIO: PREFEITURA MUNICIPAL DE VARZEA GRANDE-MT
CPF: 03.507.548/0001-10
LOCAL: VARZEA GRANDE-MT

RESPONSÁVEL TÉCNICO:
FRANCISCO DE ASSIS
ARQUITETO E URBANISTA
CAU-A181208-6
PROPRIETÁRIO:
PREFEITURA MUNICIPAL DE VARZEA GRANDE-MT
CPF: 03.507.548/0001-10

ESCALA: INDICADA
DATA: SETEMBRO/2021
FOLHA: 06/07
DESENHO: FRANCISCO DE ASSIS
ASSUNTO: MODELO 6 - PLANTA BAIXA, LAYOUT, COBERTURA, CORTES, ELEVACÕES E IMAGENS ILUSTRATIVAS