



15 DETALHE DO PORTICO CIDADE DE VÁRZEA GRANDE
ESCALA: 1/75

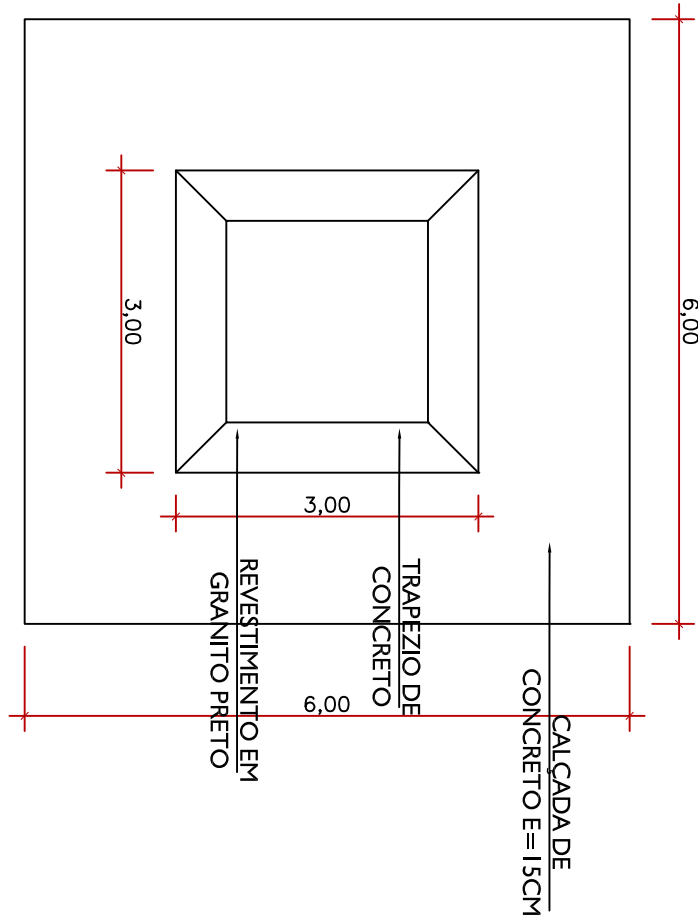

16 PLANTA BAIXA MONUMENTO DO LAGARTO
ESCALA: 1/75

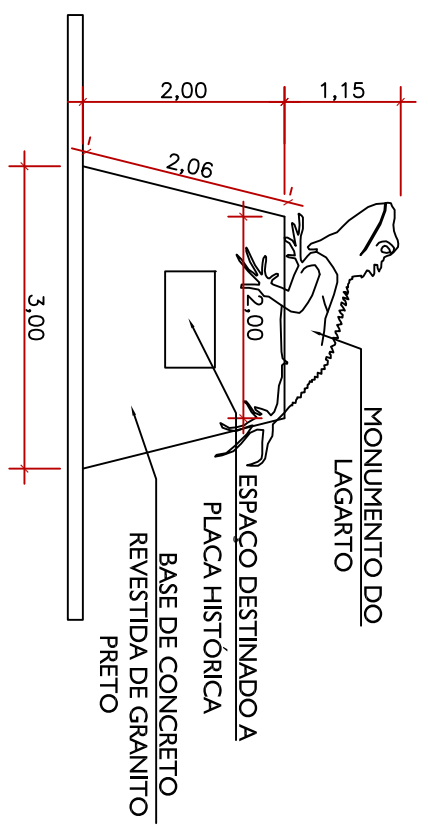

16 VISTA FRONTAL MONUMENTO DO LAGARTO
ESCALA: 1/75