




Corte A-A

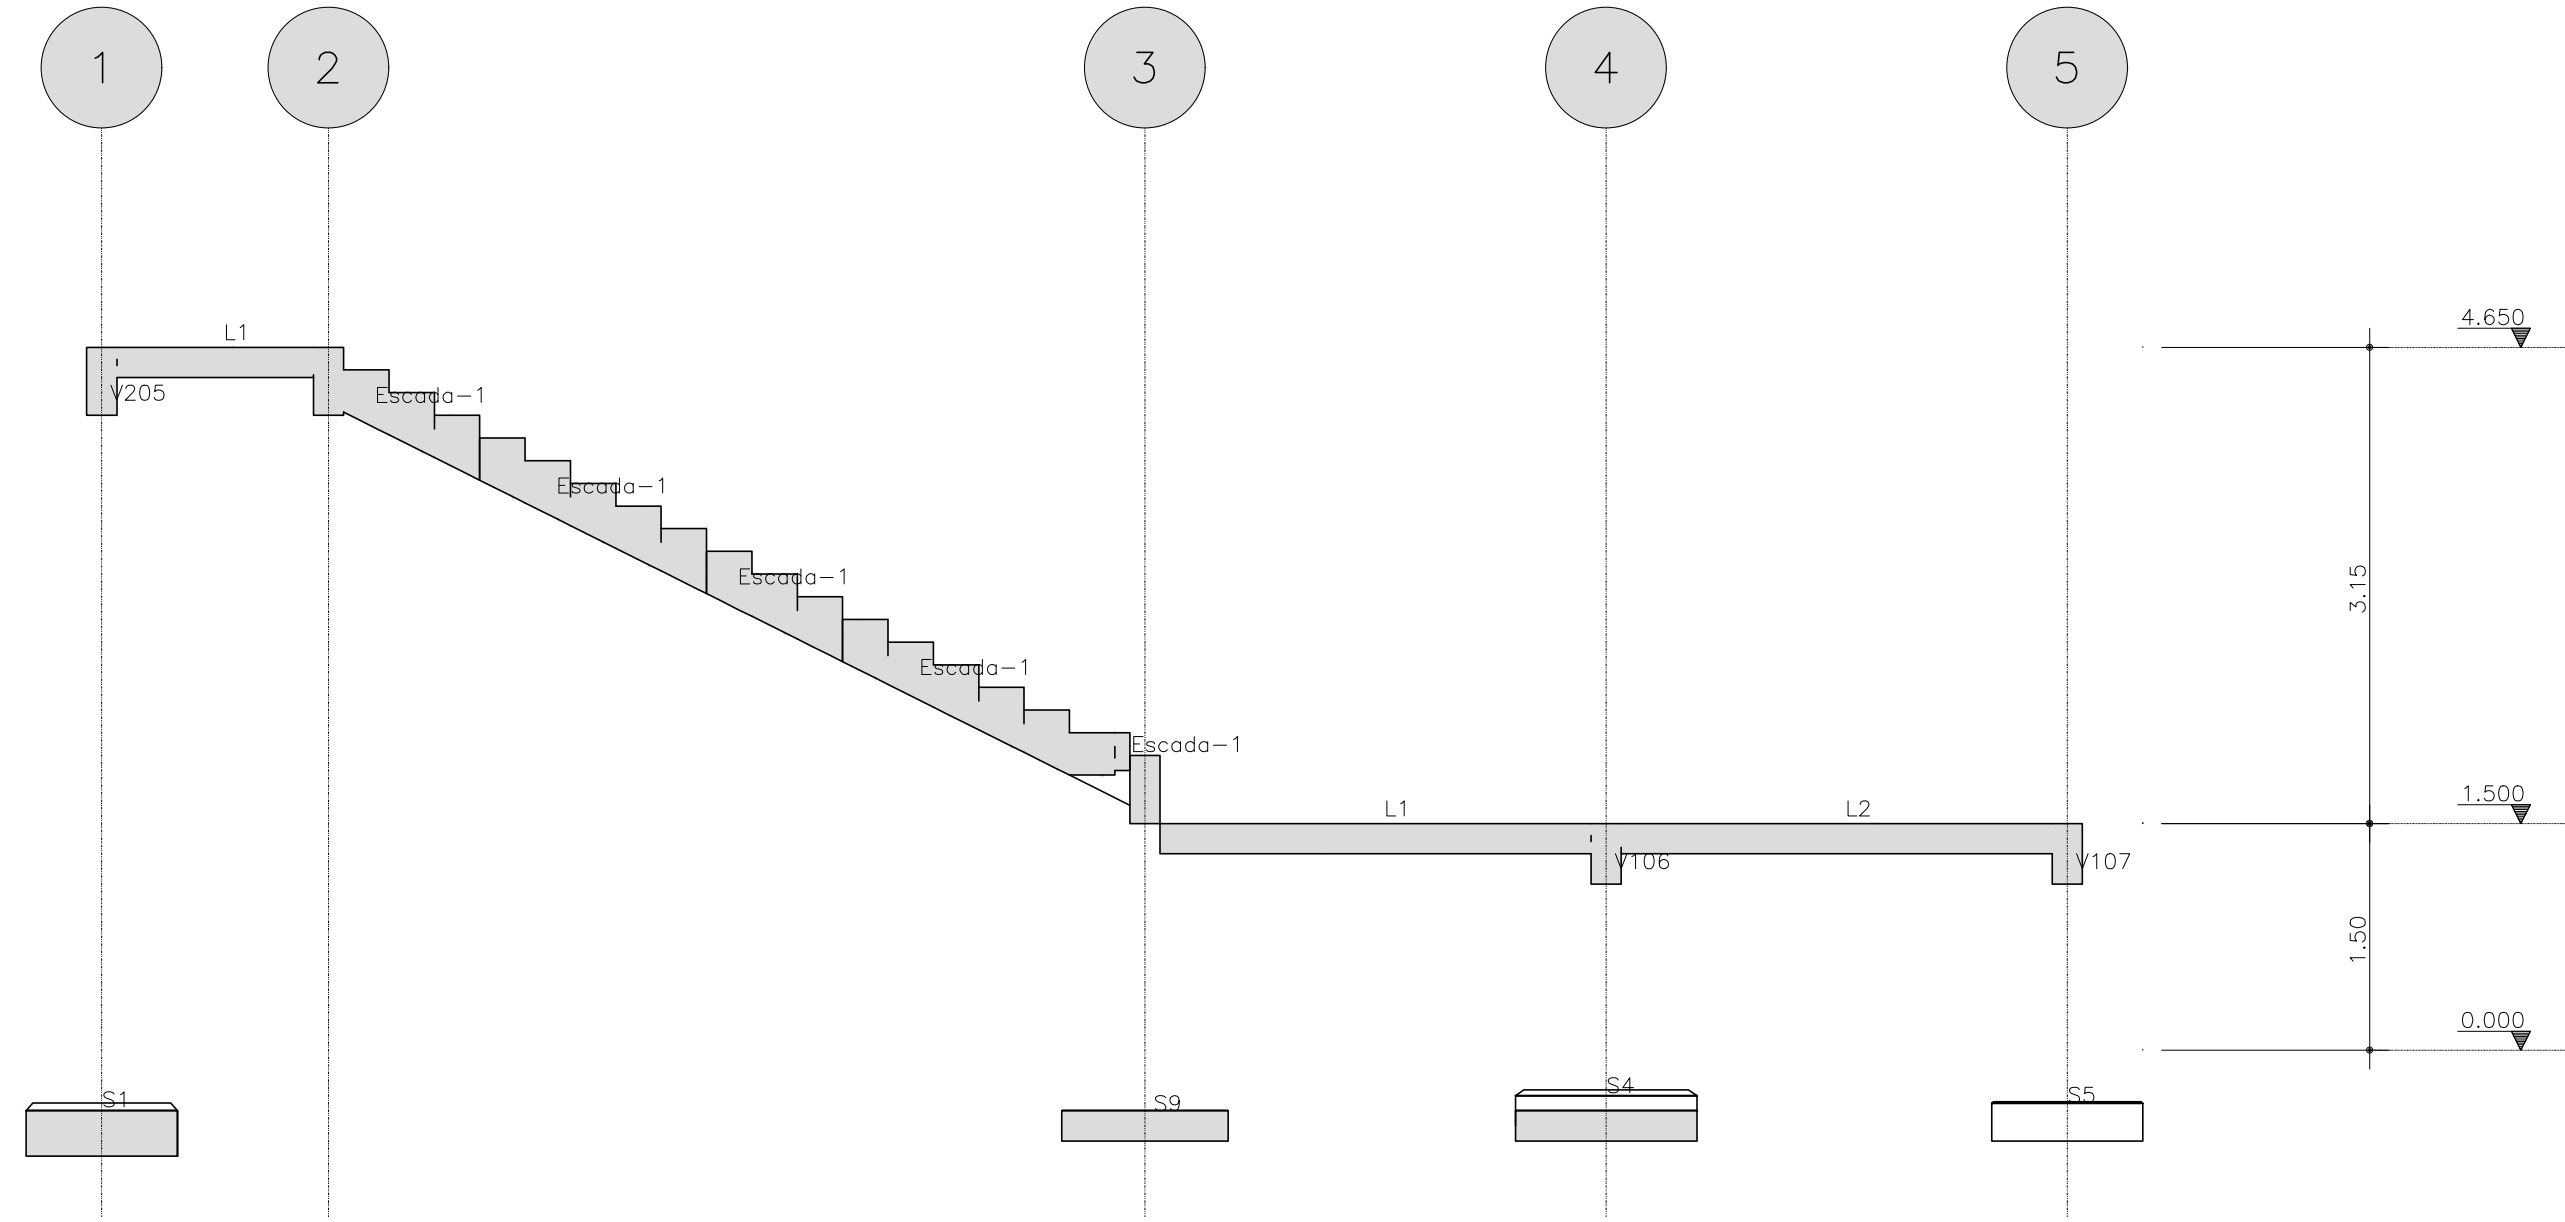


Corte B-B

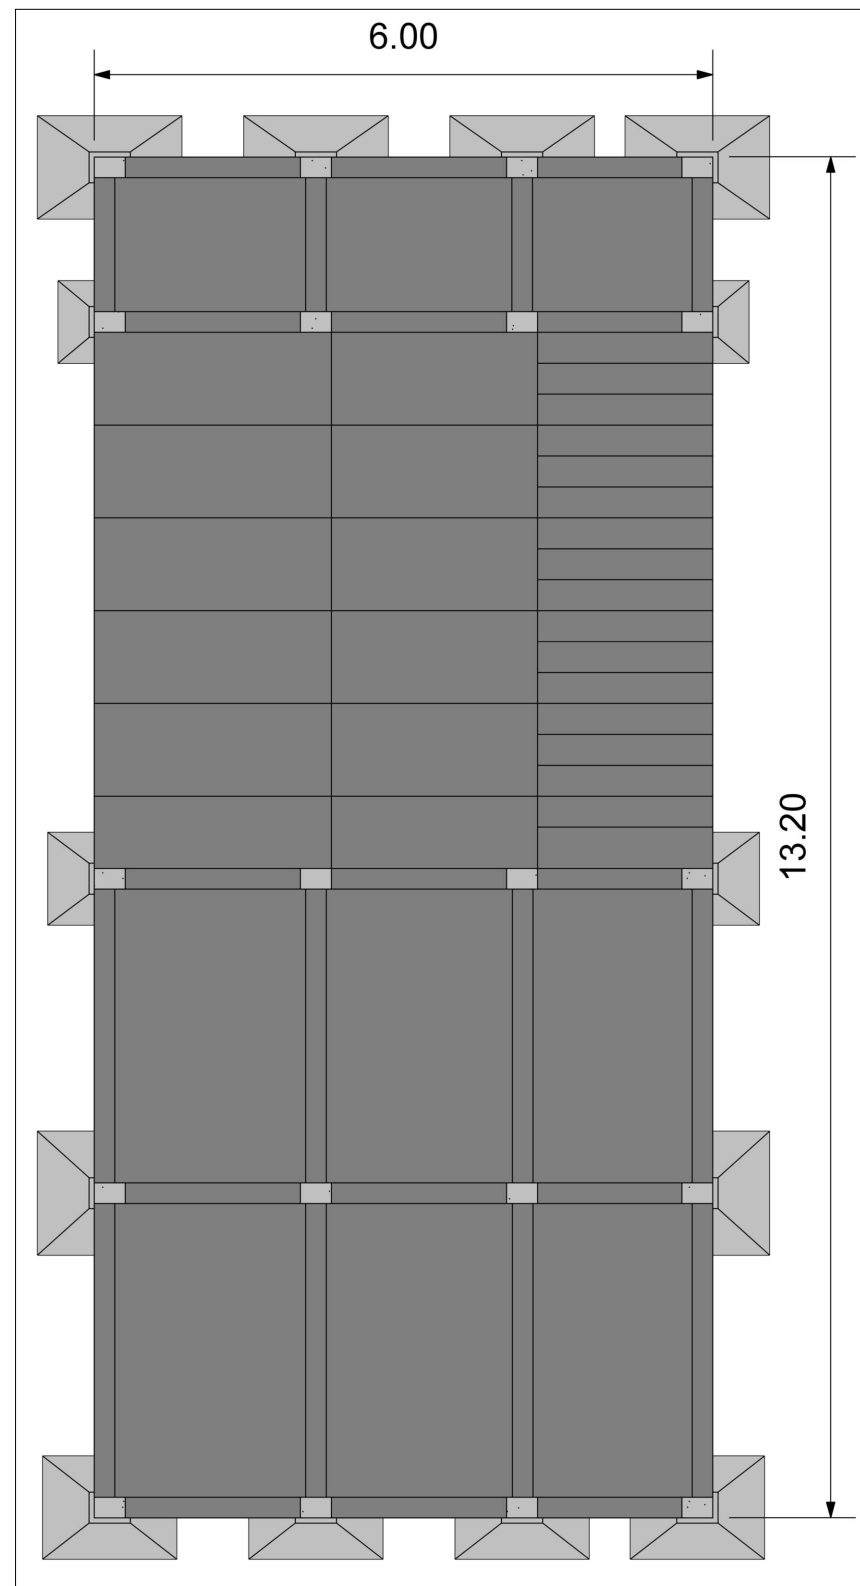


Planta Baixa Esquemática Sem Escala

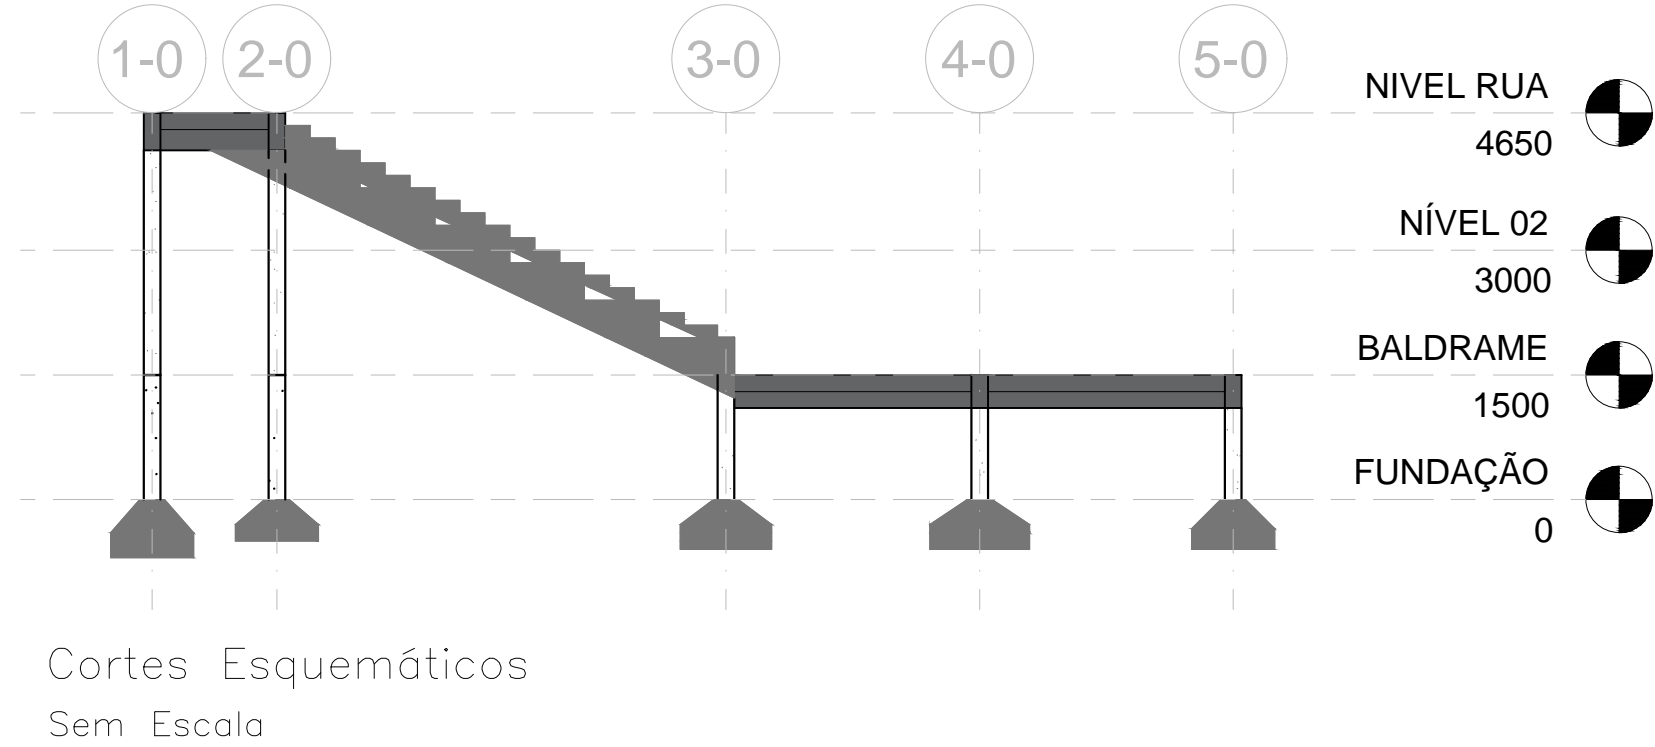



Cortes Esquemáticos Sem Escala

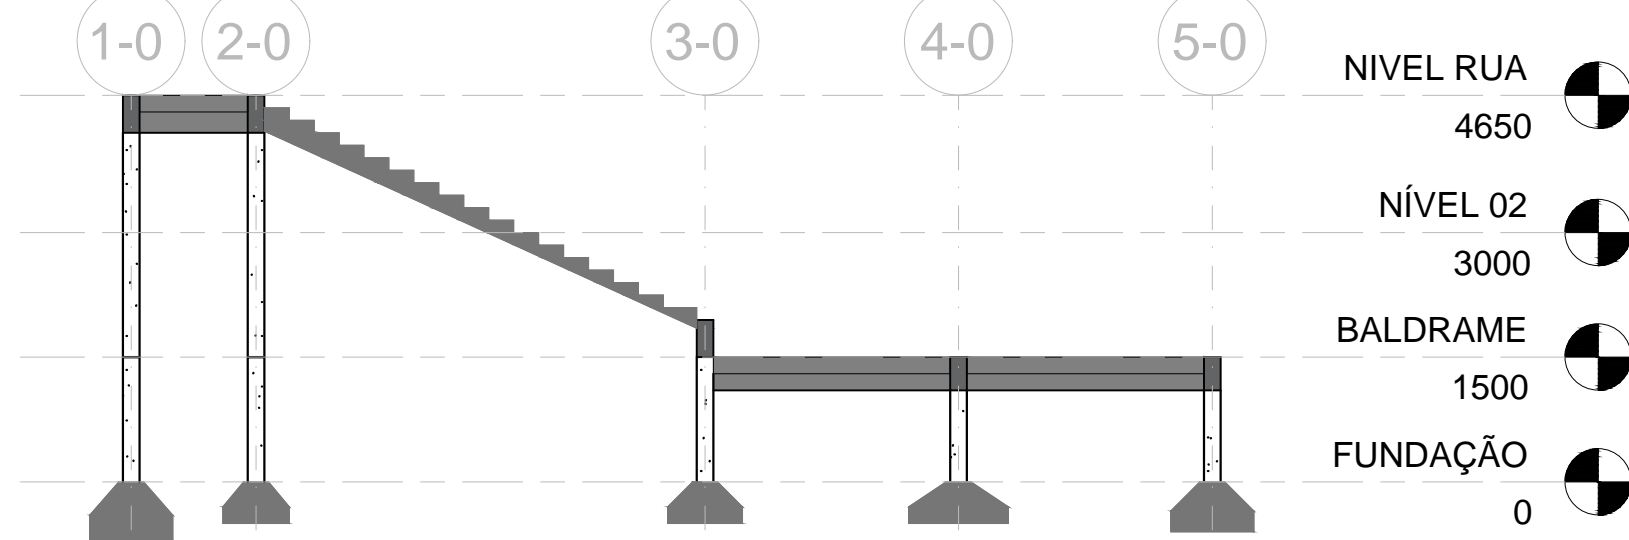

Cortes Esquemáticos Sem Escala

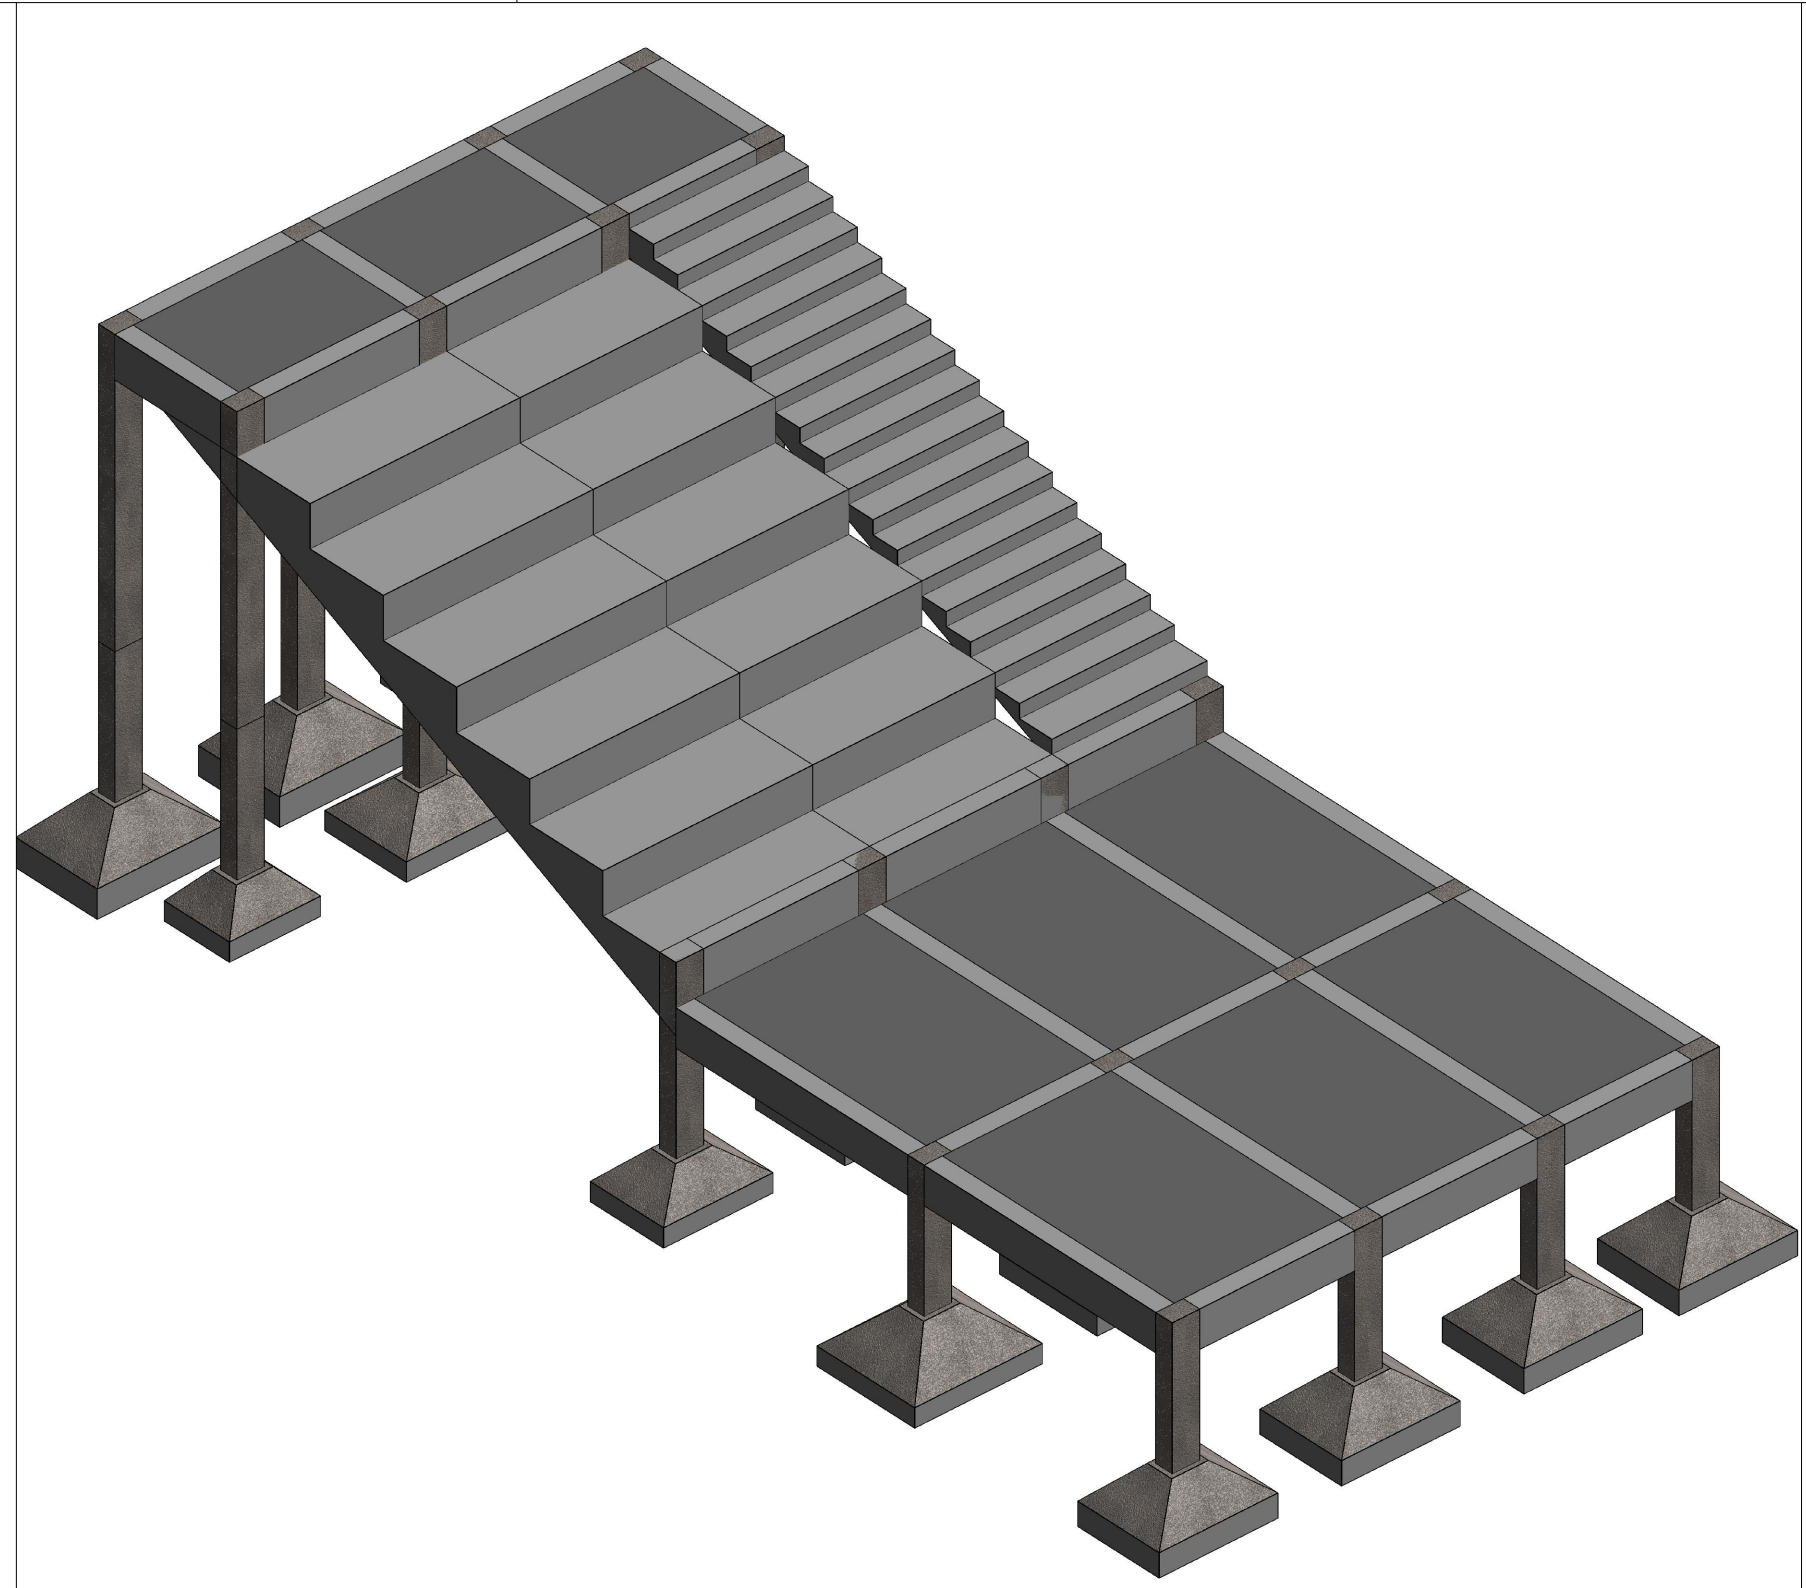

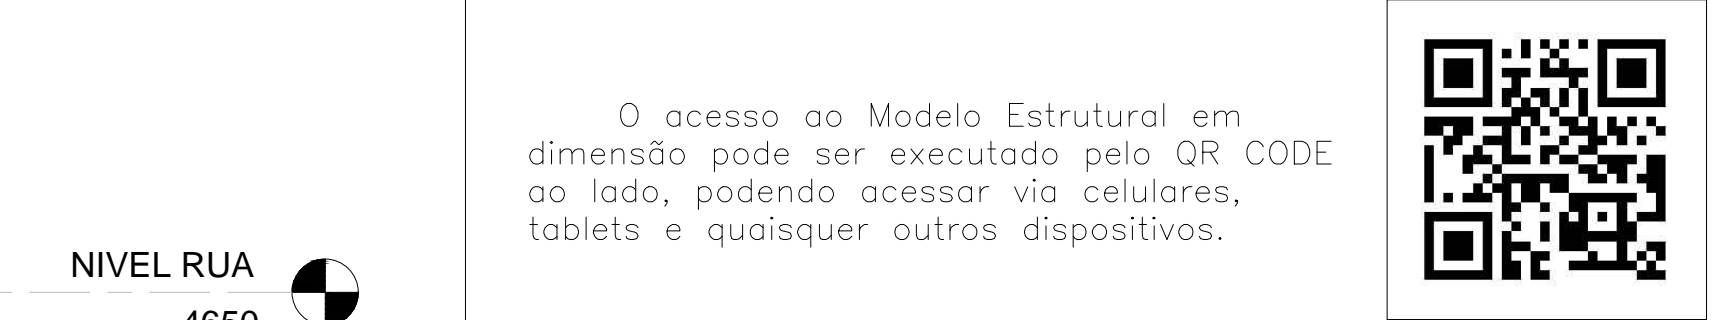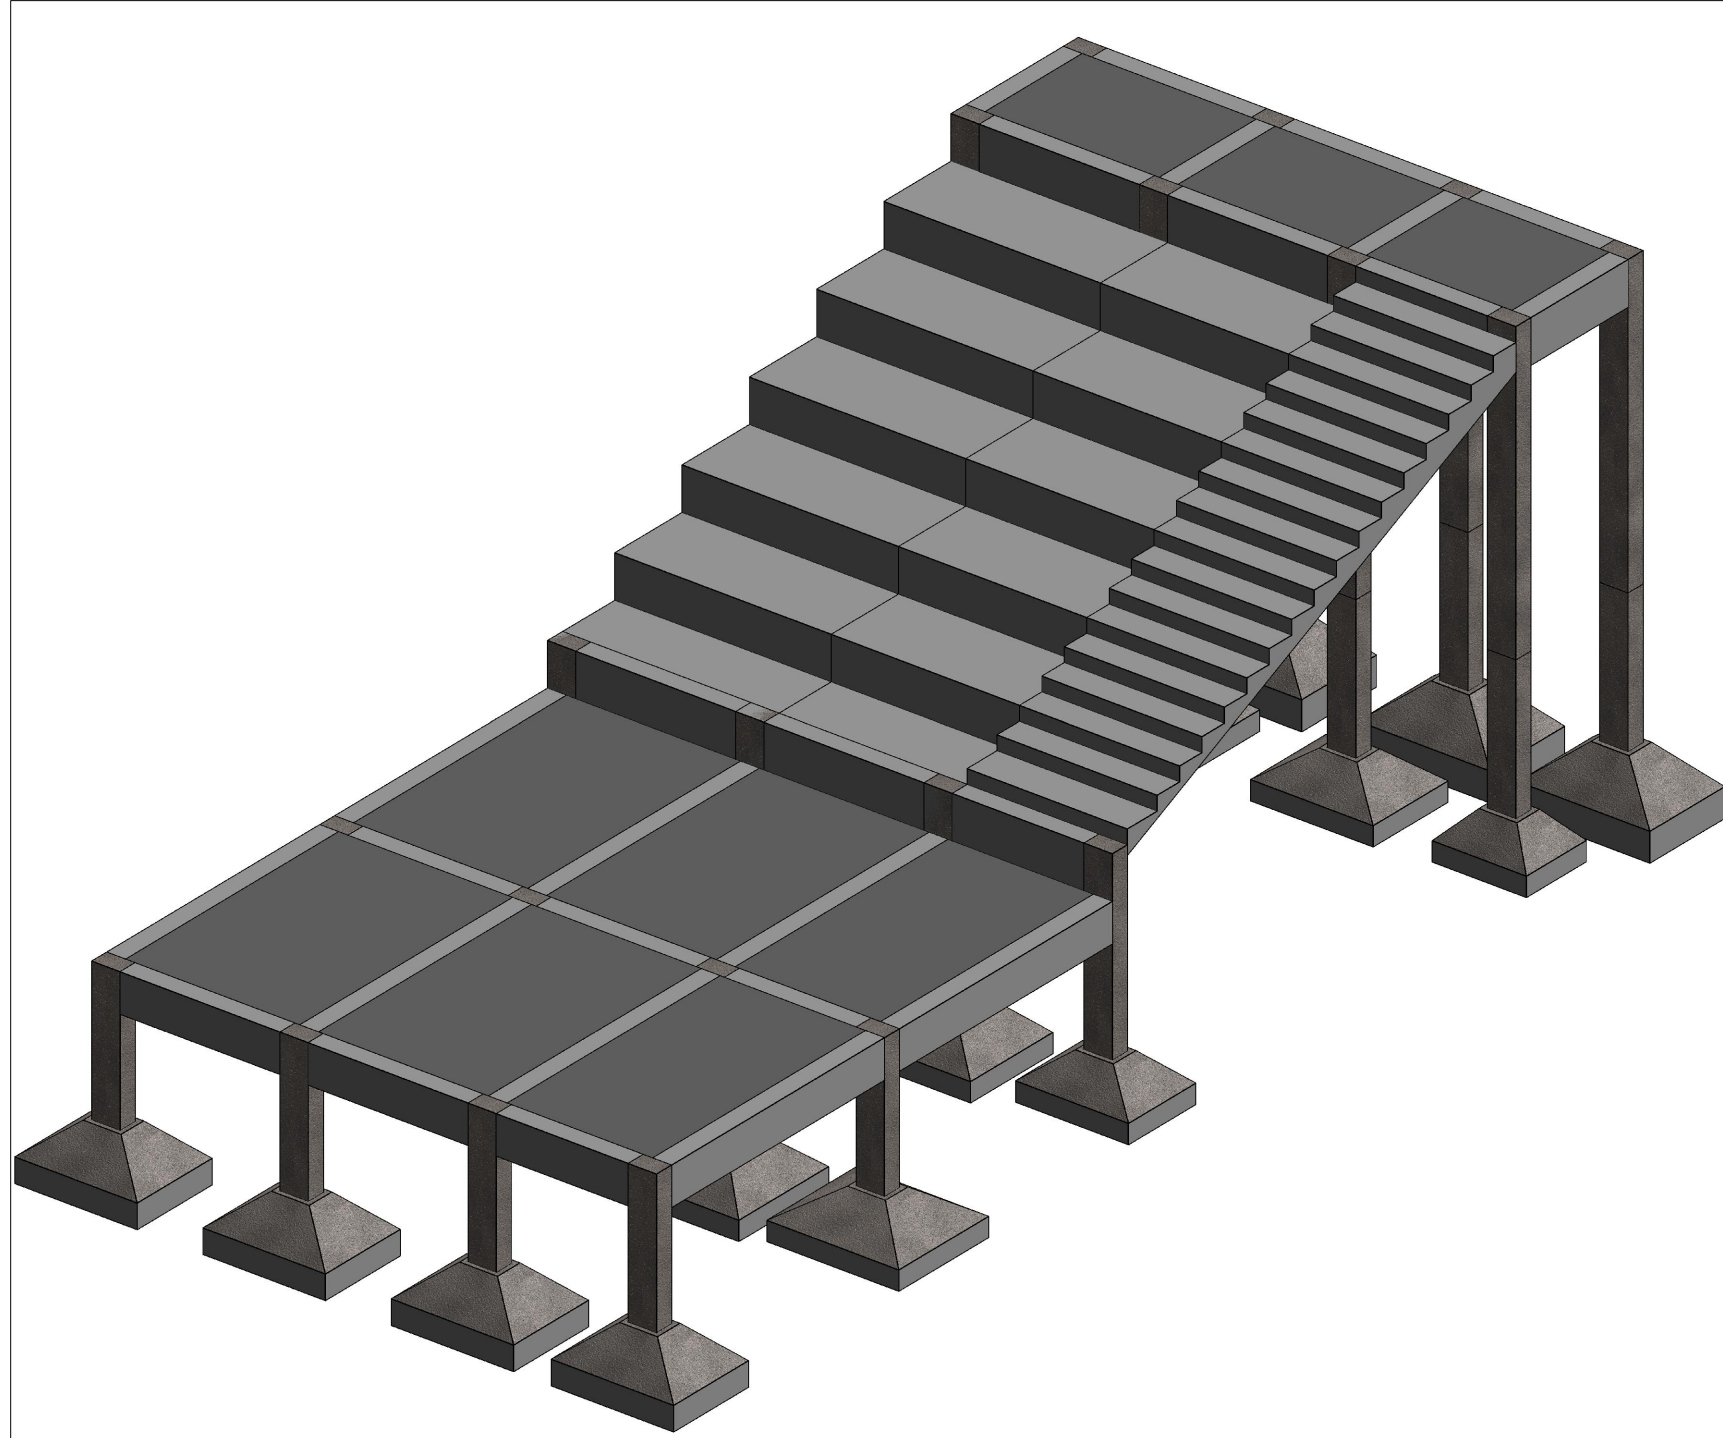

Perspectivas Sem Escala



O acesso ao Modelo Estrutural em dimensão pode ser executado pelo QR CODE ao lado, podendo acessar via celulares, tablets e quaisquer outros dispositivos.

fck 250. kg/cm² - C25

 Schuring & Schuring Ltda. Escritório Técnico B.E.SCHURING - Projetos de Engenharia Av. XV de Novembro, 489 - Porto 2o. Andar - Cuiabá MT Fone:(065) 321 9959 - Fax:(065) 623 5066 - Email - schuring@terra.com.br			
PROJETO: PROPRIETÁRIO: PREFEITURA MUNICIPAL VARZEA GRANDE PROJETO ORLA DO PORTO ALAMEDA JULIO MULLER		OBRA: ESCADA MENOR	
RESP. TEC. EXECUCAO:		END.: Alameda Julio Muller, s/n Bairro Alameda / Varzea Grande - MT	
AUTORES DO PROJETO: Benedito Eliseu Schuring Eng. Civil - CREA 715/D-MT Andre Luiz Schuring Eng. Civil - CREA 8697/D-MT		ASSUNTO: CORTES ESTRUTURAIS PECAS DETALHADAS PERSPECTIVAS, CORTES E PLANTAS ESQUEMÁTICOS	
FCK: ESCALA: 1:50	DIREITOS AUTORES RESERVADOS VERIFICAR MEDIDAS NA OBRA ARQUIVO:	DATA: 03/07/2019	FOLHA No: 10