


NORMA: INSTRUÇÃO TÉCNICA Nº 10/2011 - CONTROLE DE MATERIAIS DE ACABAMENTO

6.12. CONTROLE DE MATERIAIS DE ACABAMENTO

Grupo/Divisão	Piso (Acabamento/Revestimento)	Paredes e divisórias (Acabamento/Revestimento)	Teto e forro (Acabamento/Revestimento)
H-3	Classe I, II-A, III-A ou IV-A	Classe I, II-A ou III-A	Classe I ou II-A

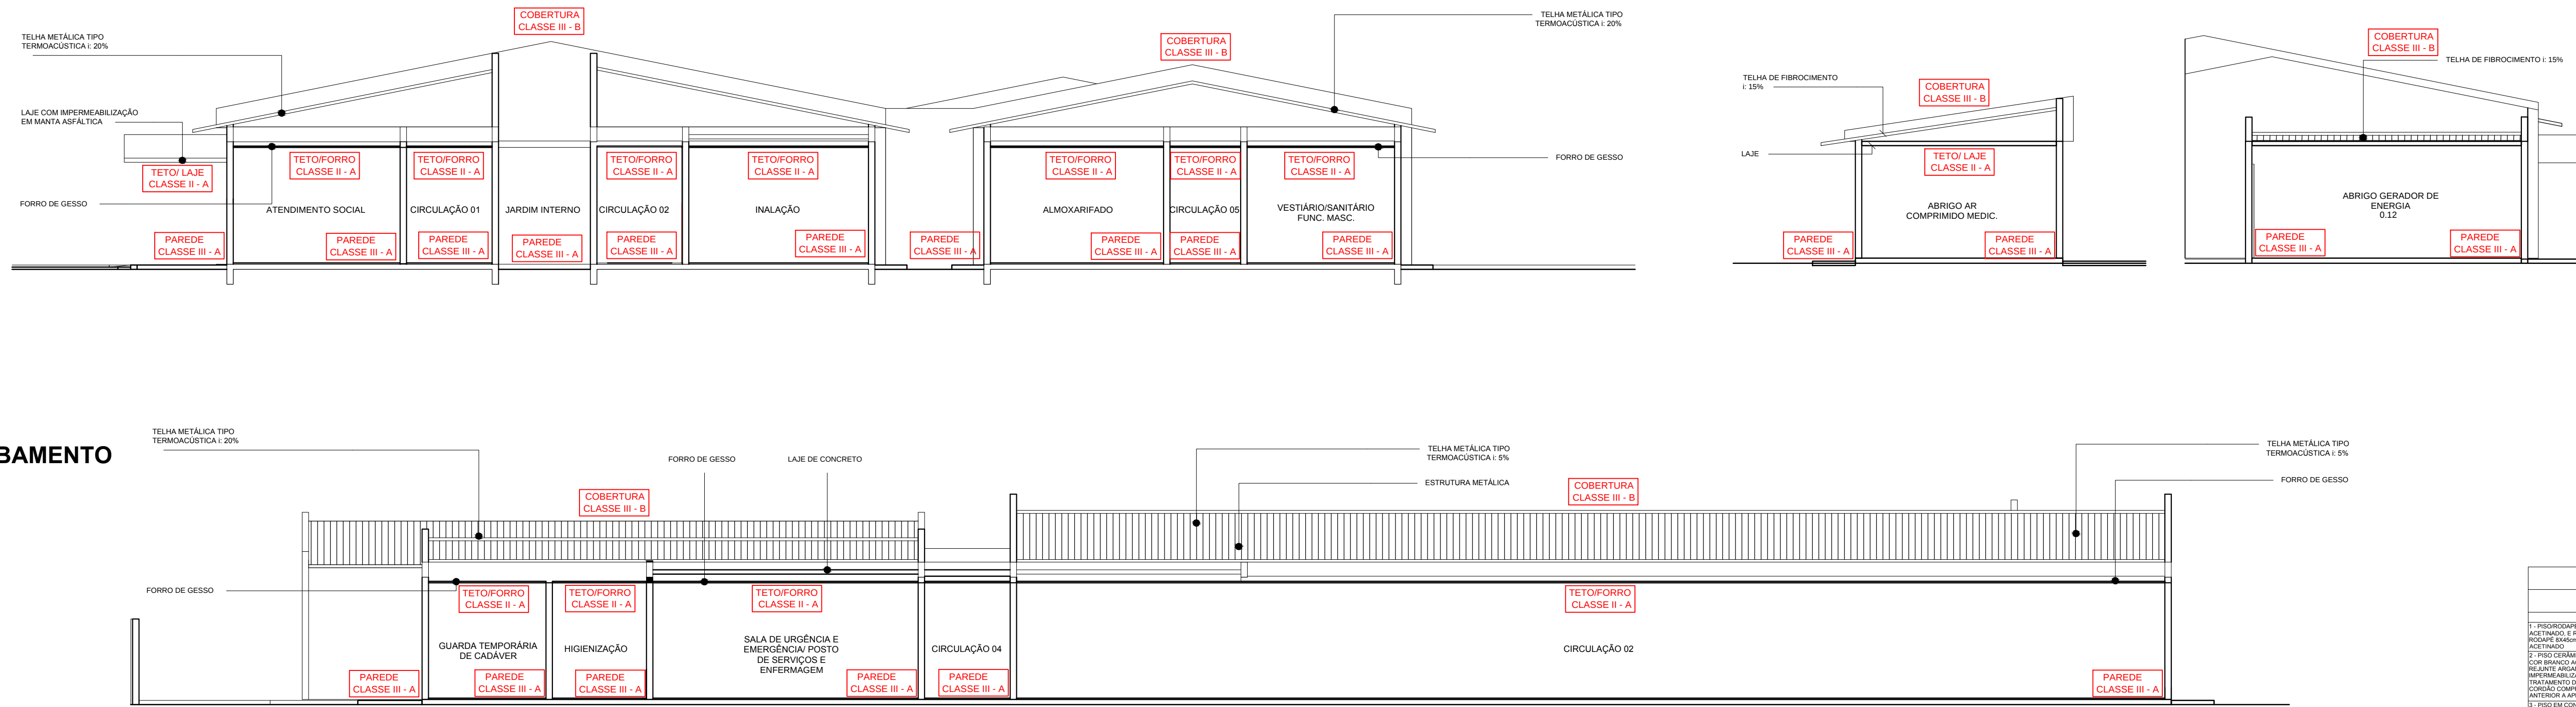

5 Planta Lateral - Materiais de Acabamento e Revestimento
Escala 1 : 125

QUADRO MATERIAIS			
PISO	PAREDE	TETO	
1. PISO DE CIMENTO PORTLAND (CPC) 1500x600x40mm, cor cinza, com rejuntamento em cor cinza.	1. PAREDE DE CIMENTO PORTLAND (CPC) 1500x600x40mm, cor cinza, com rejuntamento em cor cinza.	1. TETO DE CIMENTO PORTLAND (CPC) 1500x600x40mm, cor cinza, com rejuntamento em cor cinza.	
2. PISO DE CERÂMICA (CER) 300x300x10mm, cor branca, com rejuntamento em cor branca.	2. PAREDE DE CERÂMICA (CER) 300x300x10mm, cor branca, com rejuntamento em cor branca.	2. TETO DE CERÂMICA (CER) 300x300x10mm, cor branca, com rejuntamento em cor branca.	
3. PISO DE MARMÔ (MAR) 300x300x10mm, cor branca, com rejuntamento em cor branca.	3. PAREDE DE MARMÔ (MAR) 300x300x10mm, cor branca, com rejuntamento em cor branca.	3. TETO DE MARMÔ (MAR) 300x300x10mm, cor branca, com rejuntamento em cor branca.	
4. PISO DE GRANITO (GR) 300x300x10mm, cor branca, com rejuntamento em cor branca.	4. PAREDE DE GRANITO (GR) 300x300x10mm, cor branca, com rejuntamento em cor branca.	4. TETO DE GRANITO (GR) 300x300x10mm, cor branca, com rejuntamento em cor branca.	
5. PISO DE MÁRMORE (MA) 300x300x10mm, cor branca, com rejuntamento em cor branca.	5. PAREDE DE MÁRMORE (MA) 300x300x10mm, cor branca, com rejuntamento em cor branca.	5. TETO DE MÁRMORE (MA) 300x300x10mm, cor branca, com rejuntamento em cor branca.	
6. PISO DE LAMINADO (LAM) 300x300x10mm, cor branca, com rejuntamento em cor branca.	6. PAREDE DE LAMINADO (LAM) 300x300x10mm, cor branca, com rejuntamento em cor branca.	6. TETO DE LAMINADO (LAM) 300x300x10mm, cor branca, com rejuntamento em cor branca.	
7. PISO DE TÁBUA (TAB) 300x300x10mm, cor branca, com rejuntamento em cor branca.	7. PAREDE DE TÁBUA (TAB) 300x300x10mm, cor branca, com rejuntamento em cor branca.	7. TETO DE TÁBUA (TAB) 300x300x10mm, cor branca, com rejuntamento em cor branca.	
8. PISO DE CORTIÇA (COR) 300x300x10mm, cor branca, com rejuntamento em cor branca.	8. PAREDE DE CORTIÇA (COR) 300x300x10mm, cor branca, com rejuntamento em cor branca.	8. TETO DE CORTIÇA (COR) 300x300x10mm, cor branca, com rejuntamento em cor branca.	
9. PISO DE MADEIRA (MADE) 300x300x10mm, cor branca, com rejuntamento em cor branca.	9. PAREDE DE MADEIRA (MADE) 300x300x10mm, cor branca, com rejuntamento em cor branca.	9. TETO DE MADEIRA (MADE) 300x300x10mm, cor branca, com rejuntamento em cor branca.	
10. PISO DE CIMENTO PORTLAND (CPC) 1500x600x40mm, cor cinza, com rejuntamento em cor cinza.	10. PAREDE DE CIMENTO PORTLAND (CPC) 1500x600x40mm, cor cinza, com rejuntamento em cor cinza.	10. TETO DE CIMENTO PORTLAND (CPC) 1500x600x40mm, cor cinza, com rejuntamento em cor cinza.	



5 Planta Baixa - Materiais de Acabamento
1 : 125

CARIMBO DO CREA:

CARIMBO DA PREFEITURA:

ASSOCIAÇÃO MATO-GROSSENSE DOS MUNICÍPIOS

COORDENAÇÃO DE PROJETOS

SITE: www.amm.org.br
E-MAIL: centraldeprojetosamm@gmail.com

ADM. NEURILAN FRAGA

INSTITUTO ASSISTENCIAL DE DESENVOLVIMENTO

TIPO DE OBRA:

INTITUCIONAL

MODALIDADE:

CONSTRUÇÃO

OBRA:

UNIDADE DE PRONTO ATENDIMENTO CRISTO REI - PORTE I

PROPRIETÁRIO/ CNPJ:

PREFEITURA MUNICIPAL DE VÁRZEA GRANDE
CNPJ: 03.507.548/0001-10

ENDEREÇO:

AVENIDA DOM ORLANDO CHAVES, ESQUINA COM AVENIDA H-1, LOTEAMENTO CRISTO REI, VÁRZEA GRANDE - MT.

AUTOR DO PROJETO:

GEISE MEDEIROS SILVA
Eng. Civil/Seg. do Trabalho
CREA 120825001-9

RESPONSÁVEL TÉCNICO P/ OBRA:

PROJETO DE SEGURANÇA CONTRA INCÊNDIO E PÂNICO - PSCIP

ASSUNTO:

DETALHE DA PRANCHA: CONTROLE DE MATERIAIS DE ACABAMENTO.

COORDENADAS GEOGRÁFICAS

LATITUDE: 15°39'02.34"S
LONGITUDE: 56°05'57.99"O

QUADRO DE ÁREAS

ÁREA TOTAL DO TERRENO: 4672,35m²
ÁREA EDIFICAÇÃO PRINCIPAL: 938,30m²
ÁREA EDIFÍCIOS ANEXOS: 93,17m²
ÁREA TOTAL: 1031,47m²
ÁREA TOTAL DE COBERTURA: 1160,41m²

DATA DE ENTREGA: 20/12/2016

TAXA DE OCUPAÇÃO: 62,92%

REVISÃO: 1º - 09/09/2008

COEFICIENTE DE APROVEITAMENTO: 0,55%

ESCALA: INDICADA

ART: 000000-0

DESENHO: ROGERSON RODRIGO

INC

FOLHA Nº 05

05