




TANQUE SÉPTICO
PLANTA BAIXA

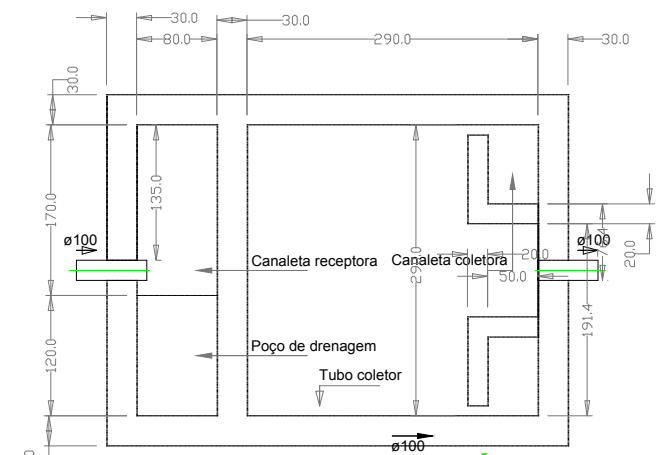


FILTRO ANAERÓBIO
PLANTA BAIXA

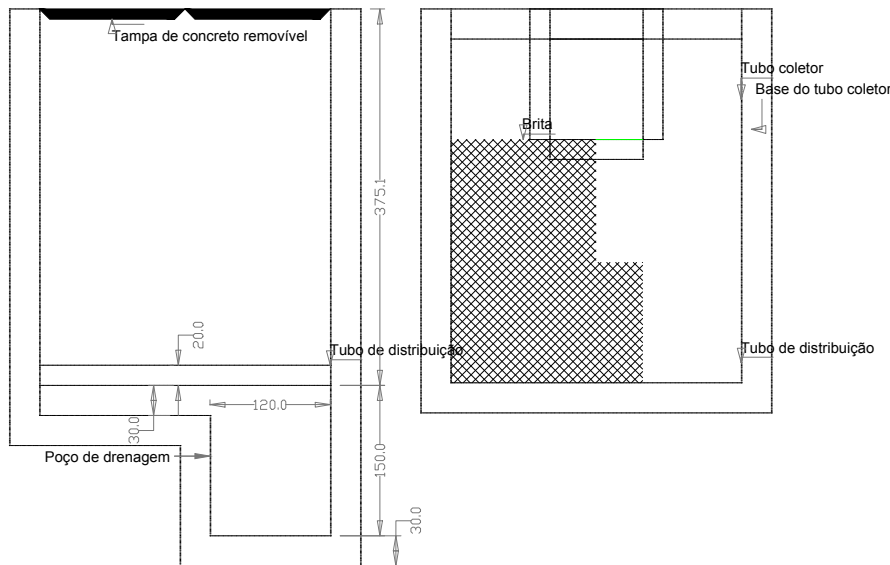


FILTRO ANAERÓBIO
CORTES

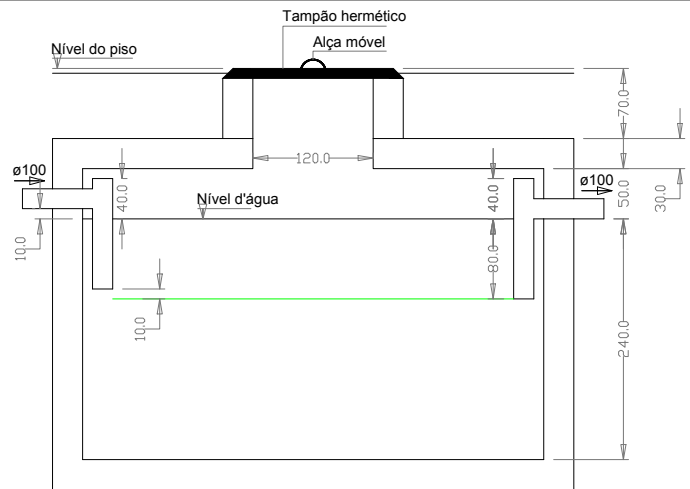


TANQUE SÉPTICO
CORTE

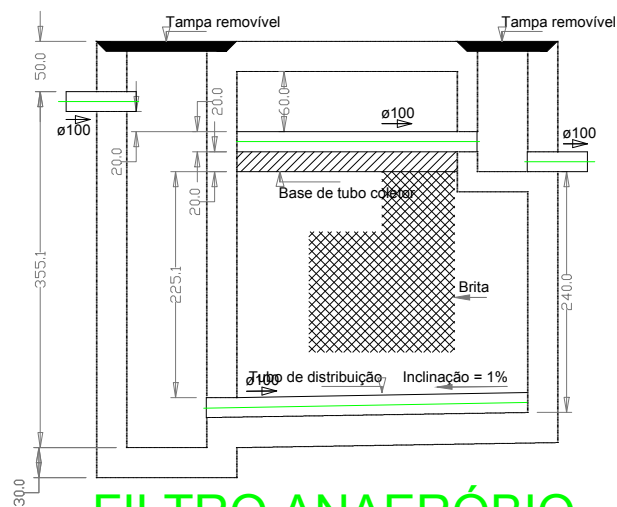


FILTRO ANAERÓBIO
CORTE

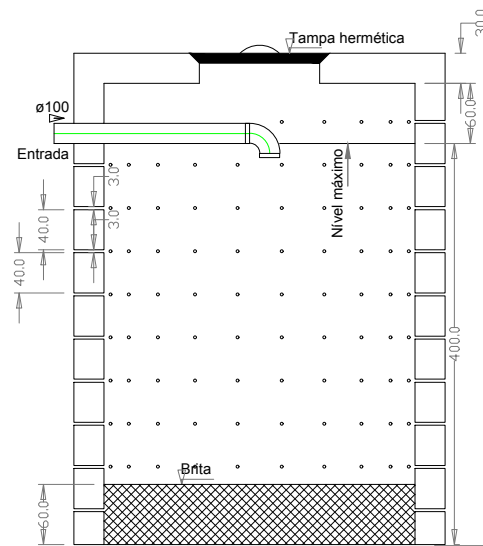

SUMIDOURO
CORTE

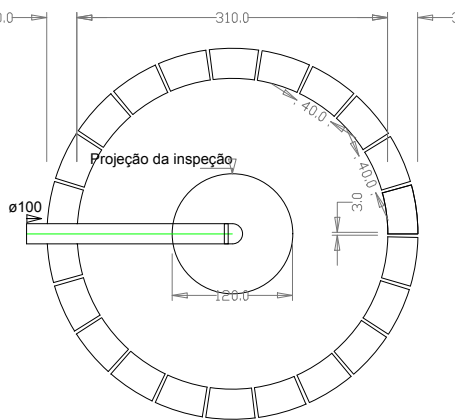

SUMIDOURO
PLANTA BAIXA -

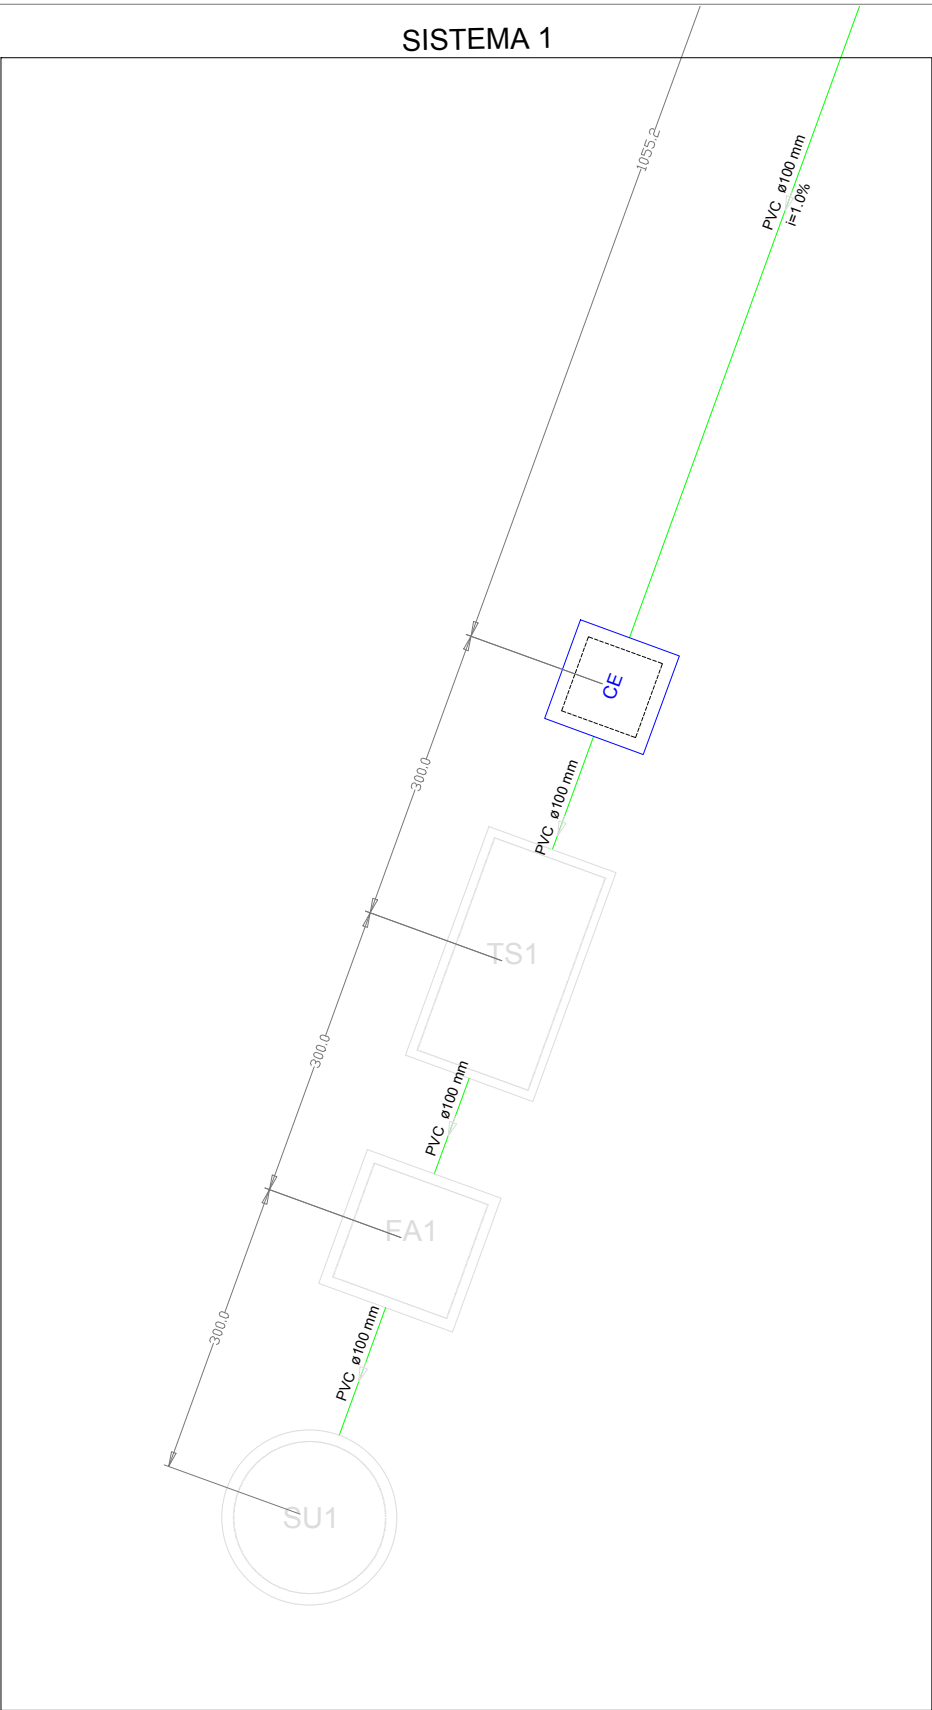

C:\Users\User\Desktop\unnamed.jpg

PREFEITURA MUNICIPAL DE VÁRZEA GRANDE Av. Castelo Branco, Espaço Municipal, 2500 - Centro Sul, Várzea Grande /MT CEP 78125-700 - FONE/FAX: 65 3688 8000		AUTOR DO PROJETO: FELIPE AUGUSTO TEZOLIN CREA-MT N°MT041090	DATA: 27/08/2018 ESCALA: 1/75
PROJETO: PARQUE BERNECK (ESGOTO SANITÁRIO)	LOCALIZAÇÃO: Cruzamento da Avenida Gal. Couto Magalhães, com Avenida João Ponce de Arruda no Município de Várzea Grande ASSUNTO: PLANTA ESGOTO ADMINISTRATIVO DETALHAMENTO SISTEMA 1	DESENHISTA: FELIPE AUGUSTO TEZOLIN	FOLHA N°: 05/07