


FINC

ÍSSIMO DE CAMPOS (TRAV. JAIME CAMPC

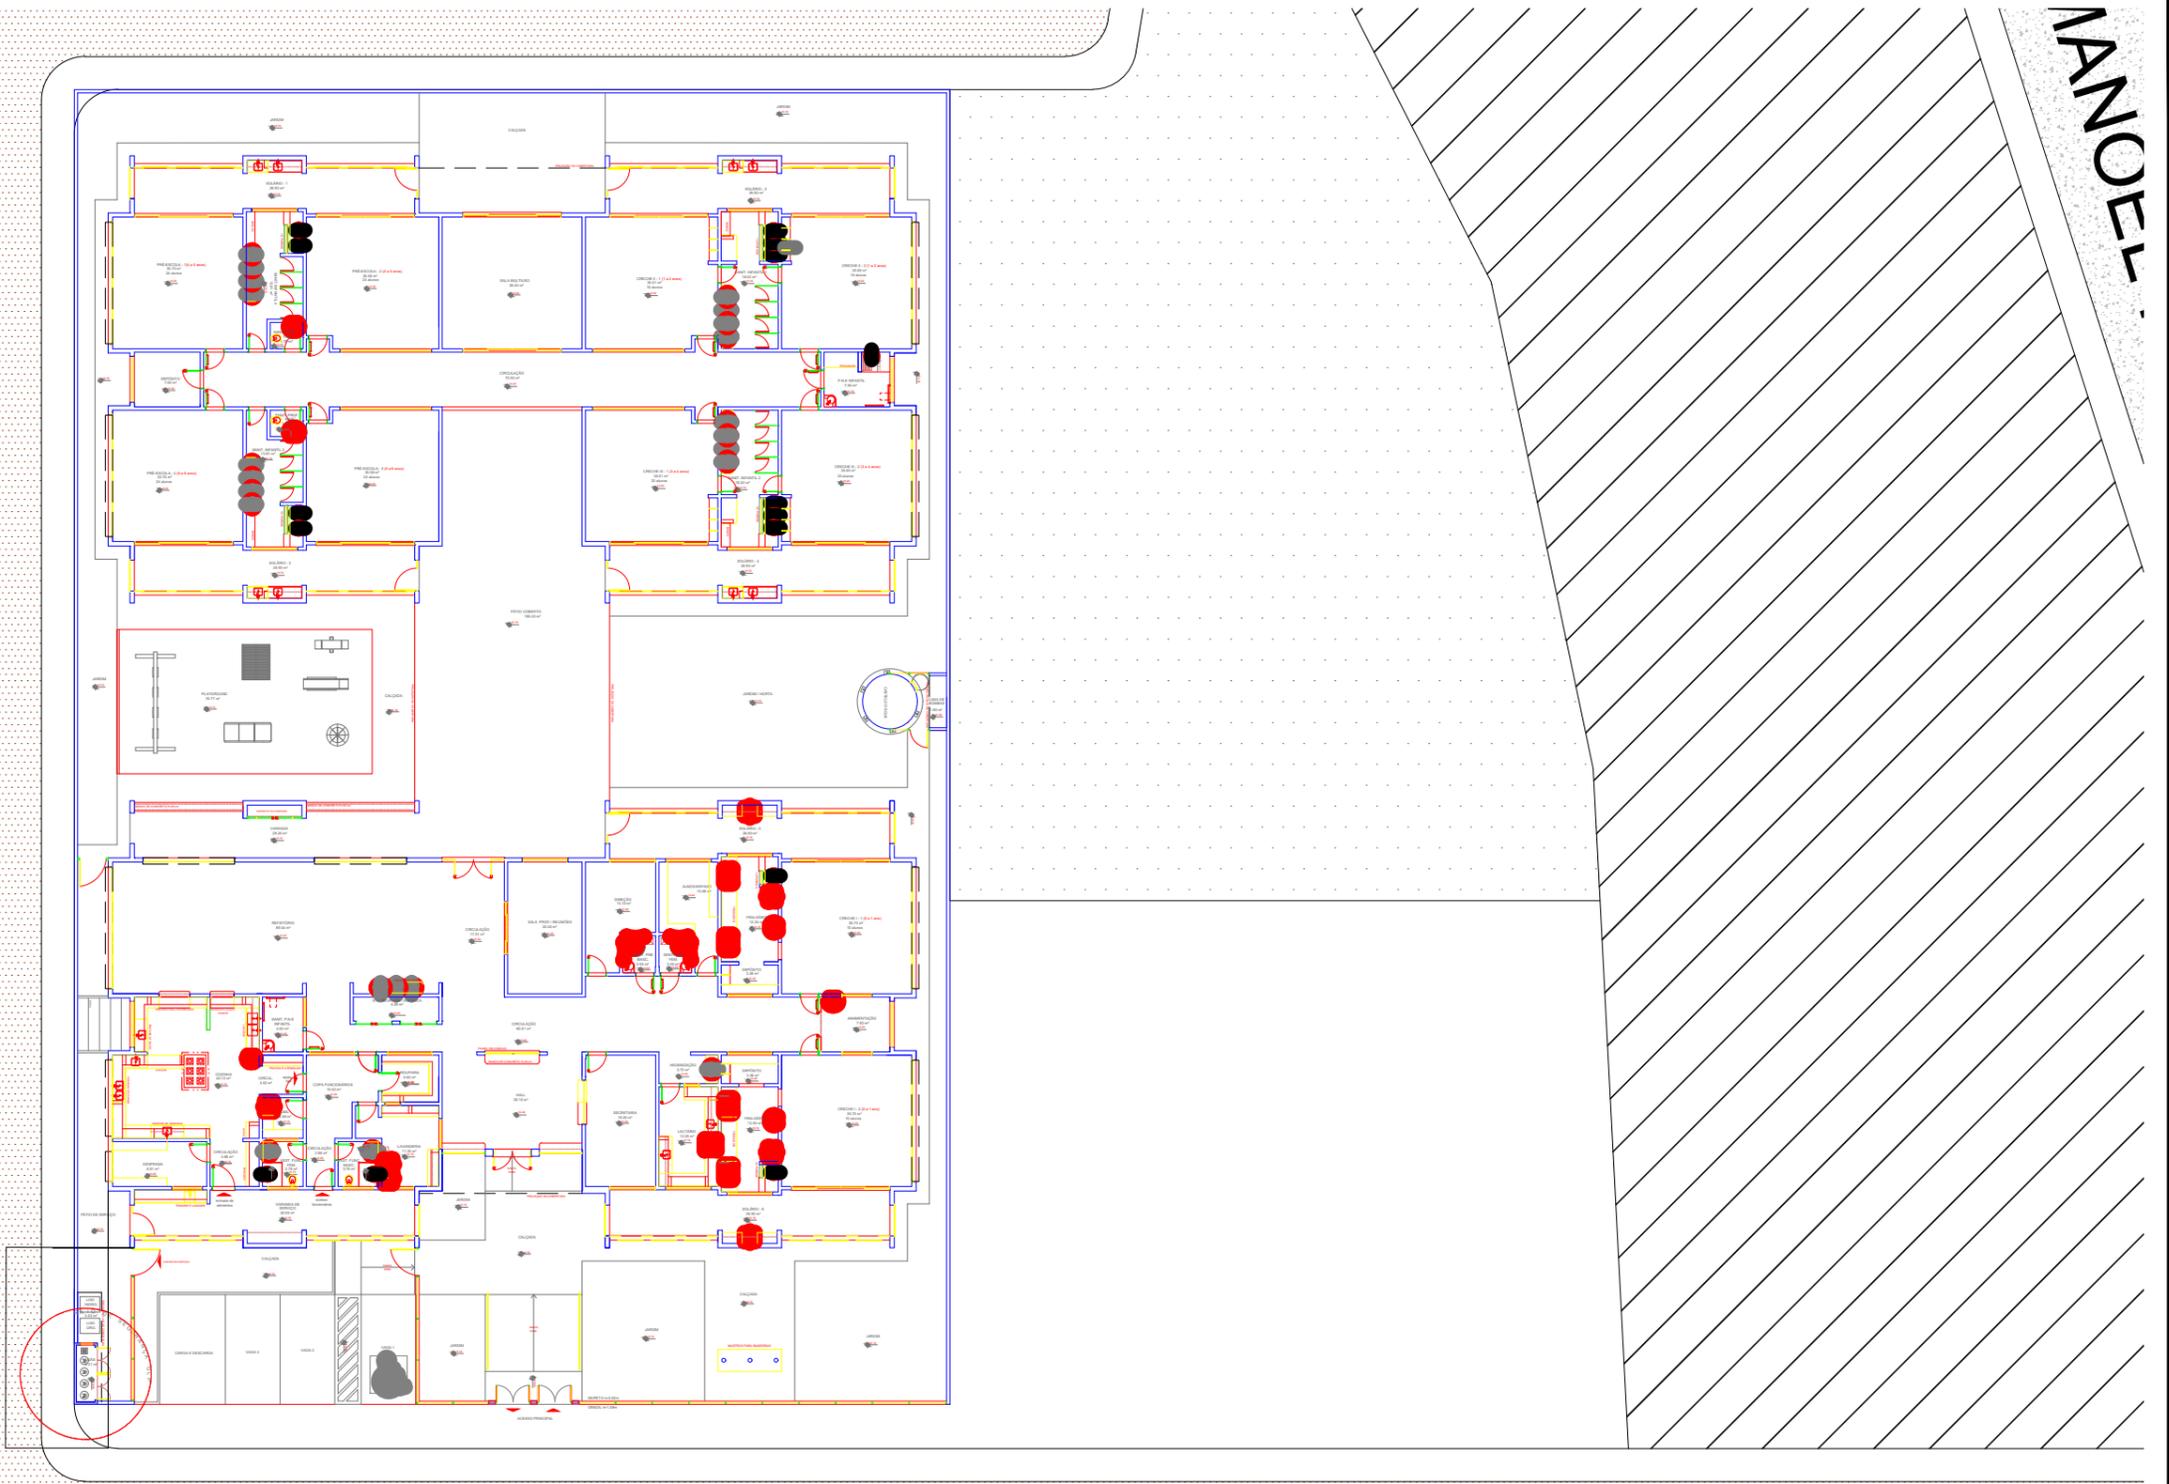

MANOEL

RUA S-320

**PLANTA BAIXA**

Esc: 1/300



PREFEITURA MUNICIPAL DE  
**VÁRZEA GRANDE**

*amar • cuidar • acreditar*

**PREFEITURA MUNICIPAL DE VÁRZEA GRANDE**

Av. Castelo Branco, Espaço Municipal, 2500 - Centro Sul, Várzea Grande/MT  
CEP 78125-700 - Fone/Fax: 65 3688 8000

PROJETO:  
AQUISIÇÃO E IMPLANTAÇÃO CRECHE ALAMEDA

LOCALIZAÇÃO:  
**BAIRRO: ALAMEDA JULIO MULLER**

OBRA:  
**CRECHE ALAMEDA**

ASSUNTO:  
**PLANTA BAIXA**

UNIDADE:  
**METRO**

AUTOR DO PROJETO:

KARINA CRISTINA DE ARRUDA  
ARQUITETA E URBANISTA  
CAU-MT 90873-8

DESENHISTA:

THAMIRES DE ABREU FREMIOT

ESCALA:

**1/300**

DATA:

**17/02/2017**

ÁREAS:

ÁREA TOTAL TERRENO:  
3.236,94M<sup>2</sup>

ÁREA CONSTRUÍDA:  
1.311,97M<sup>2</sup>

ÁREA OCUPADA:  
1.510,23M<sup>2</sup>

FOLHA N°

**05/05**