




Planta Baixa: Detalhe da estrutura - Carretinha
Escala: 1/50

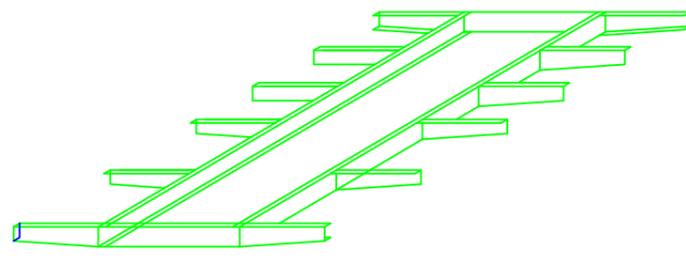


Planta Vista: Detalhe da estrutura isometrica
Sem Escala

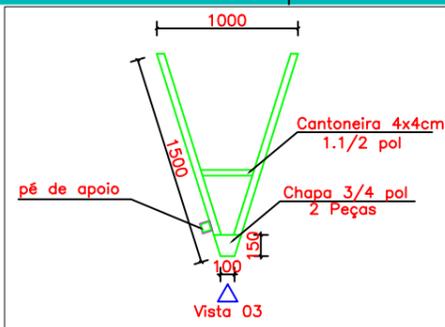

Planta Baixa: Detalhe da estrutura - Puxador
Escala: 1/50

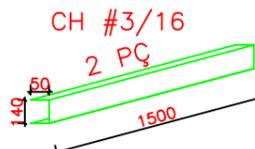


Sem escala

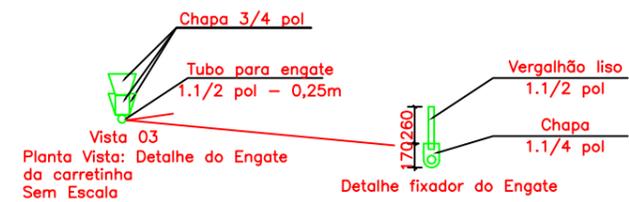



Vista 03
Planta Vista: Detalhe do Engate
da carretinha
Sem Escala

Detalhe fixador do Engate


Detalhes do puxador da carretinha

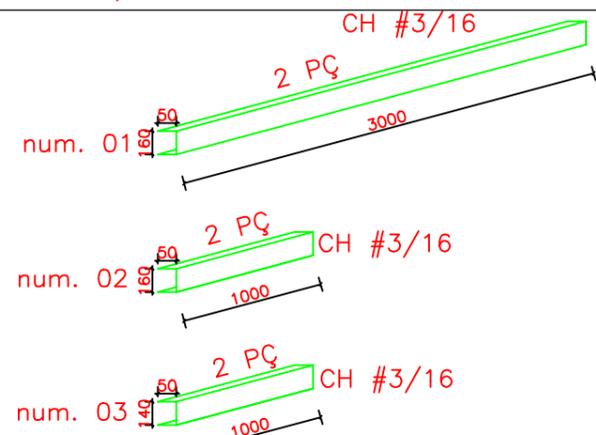

Sem escala

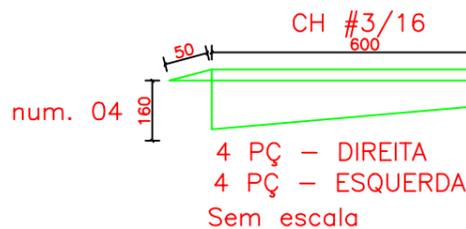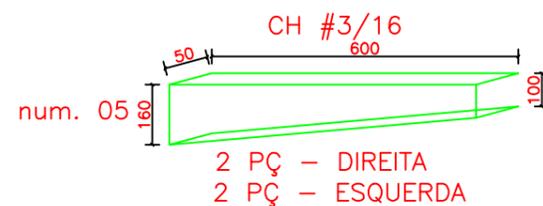


Sem escala

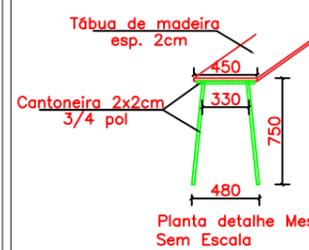


Planta detalhe Mesa
Sem Escala


Detalhes de mesas e banco

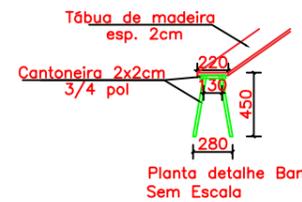


Planta detalhe Banco
Sem Escala

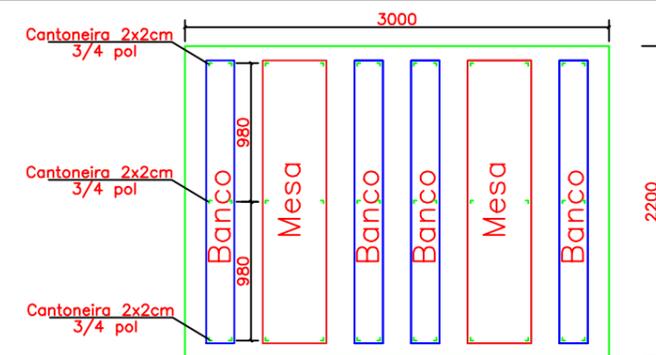


Planta de Layout das disposições de
mesas e bancos
Escala: 1/50

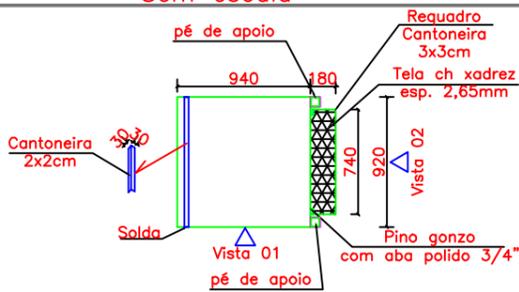

Planta baixa: Detalhe para suporte do
banheiro químico
Escala: 1/50

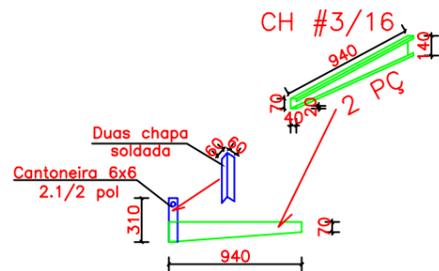


Planta - Vista 01
Escala: 1/50

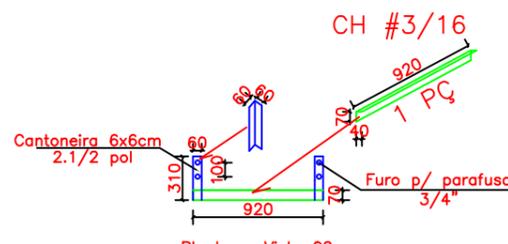

Planta - Vista 02
Escala: 1/50

Detalhes do suporte do banheiro químico

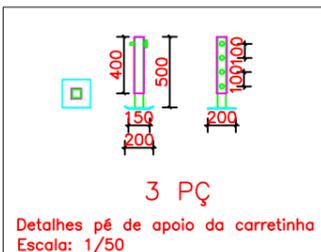

3 PÇ
Detalhes pé de apoio da carretinha
Escala: 1/50



Planta - Vista 01
Escala: 1/50

Planta - Vista 02
Escala: 1/50

Planta Baixa - Detalha ch xadrez
esp. 2,65mm
Escala: 1/50

Detalhes do suporte do degrau para
acesso ao banheiro químico



PREFEITURA MUNICIPAL DE
VÁRZEA GRANDE

amar - cuidar - acreditar

PREFEITURA MUNICIPAL DE VÁRZEA GRANDE

Av. Castelo Branco, Espaço Municipal, 2500 - Centro Sul, Várzea Grande/MT
CEP 78125-700 - Fone/Fax: 65 3688 8000

PROJETO:

REFEITÓRIO MÓVEL

LOCALIZAÇÃO:

AVENIDA CASTELO BRANCO, 2500
BAIRRO: CENTRO VÁRZEA GRANDE - MT

ASSUNTO: DETALHAMENTO DO REFEITORIO E BANHEIRO MOVEL

AUTOR DO PROJETO:

DATA:

08/01/2020

ESCALA:

INDICADA

FOLHA N°

01/02