




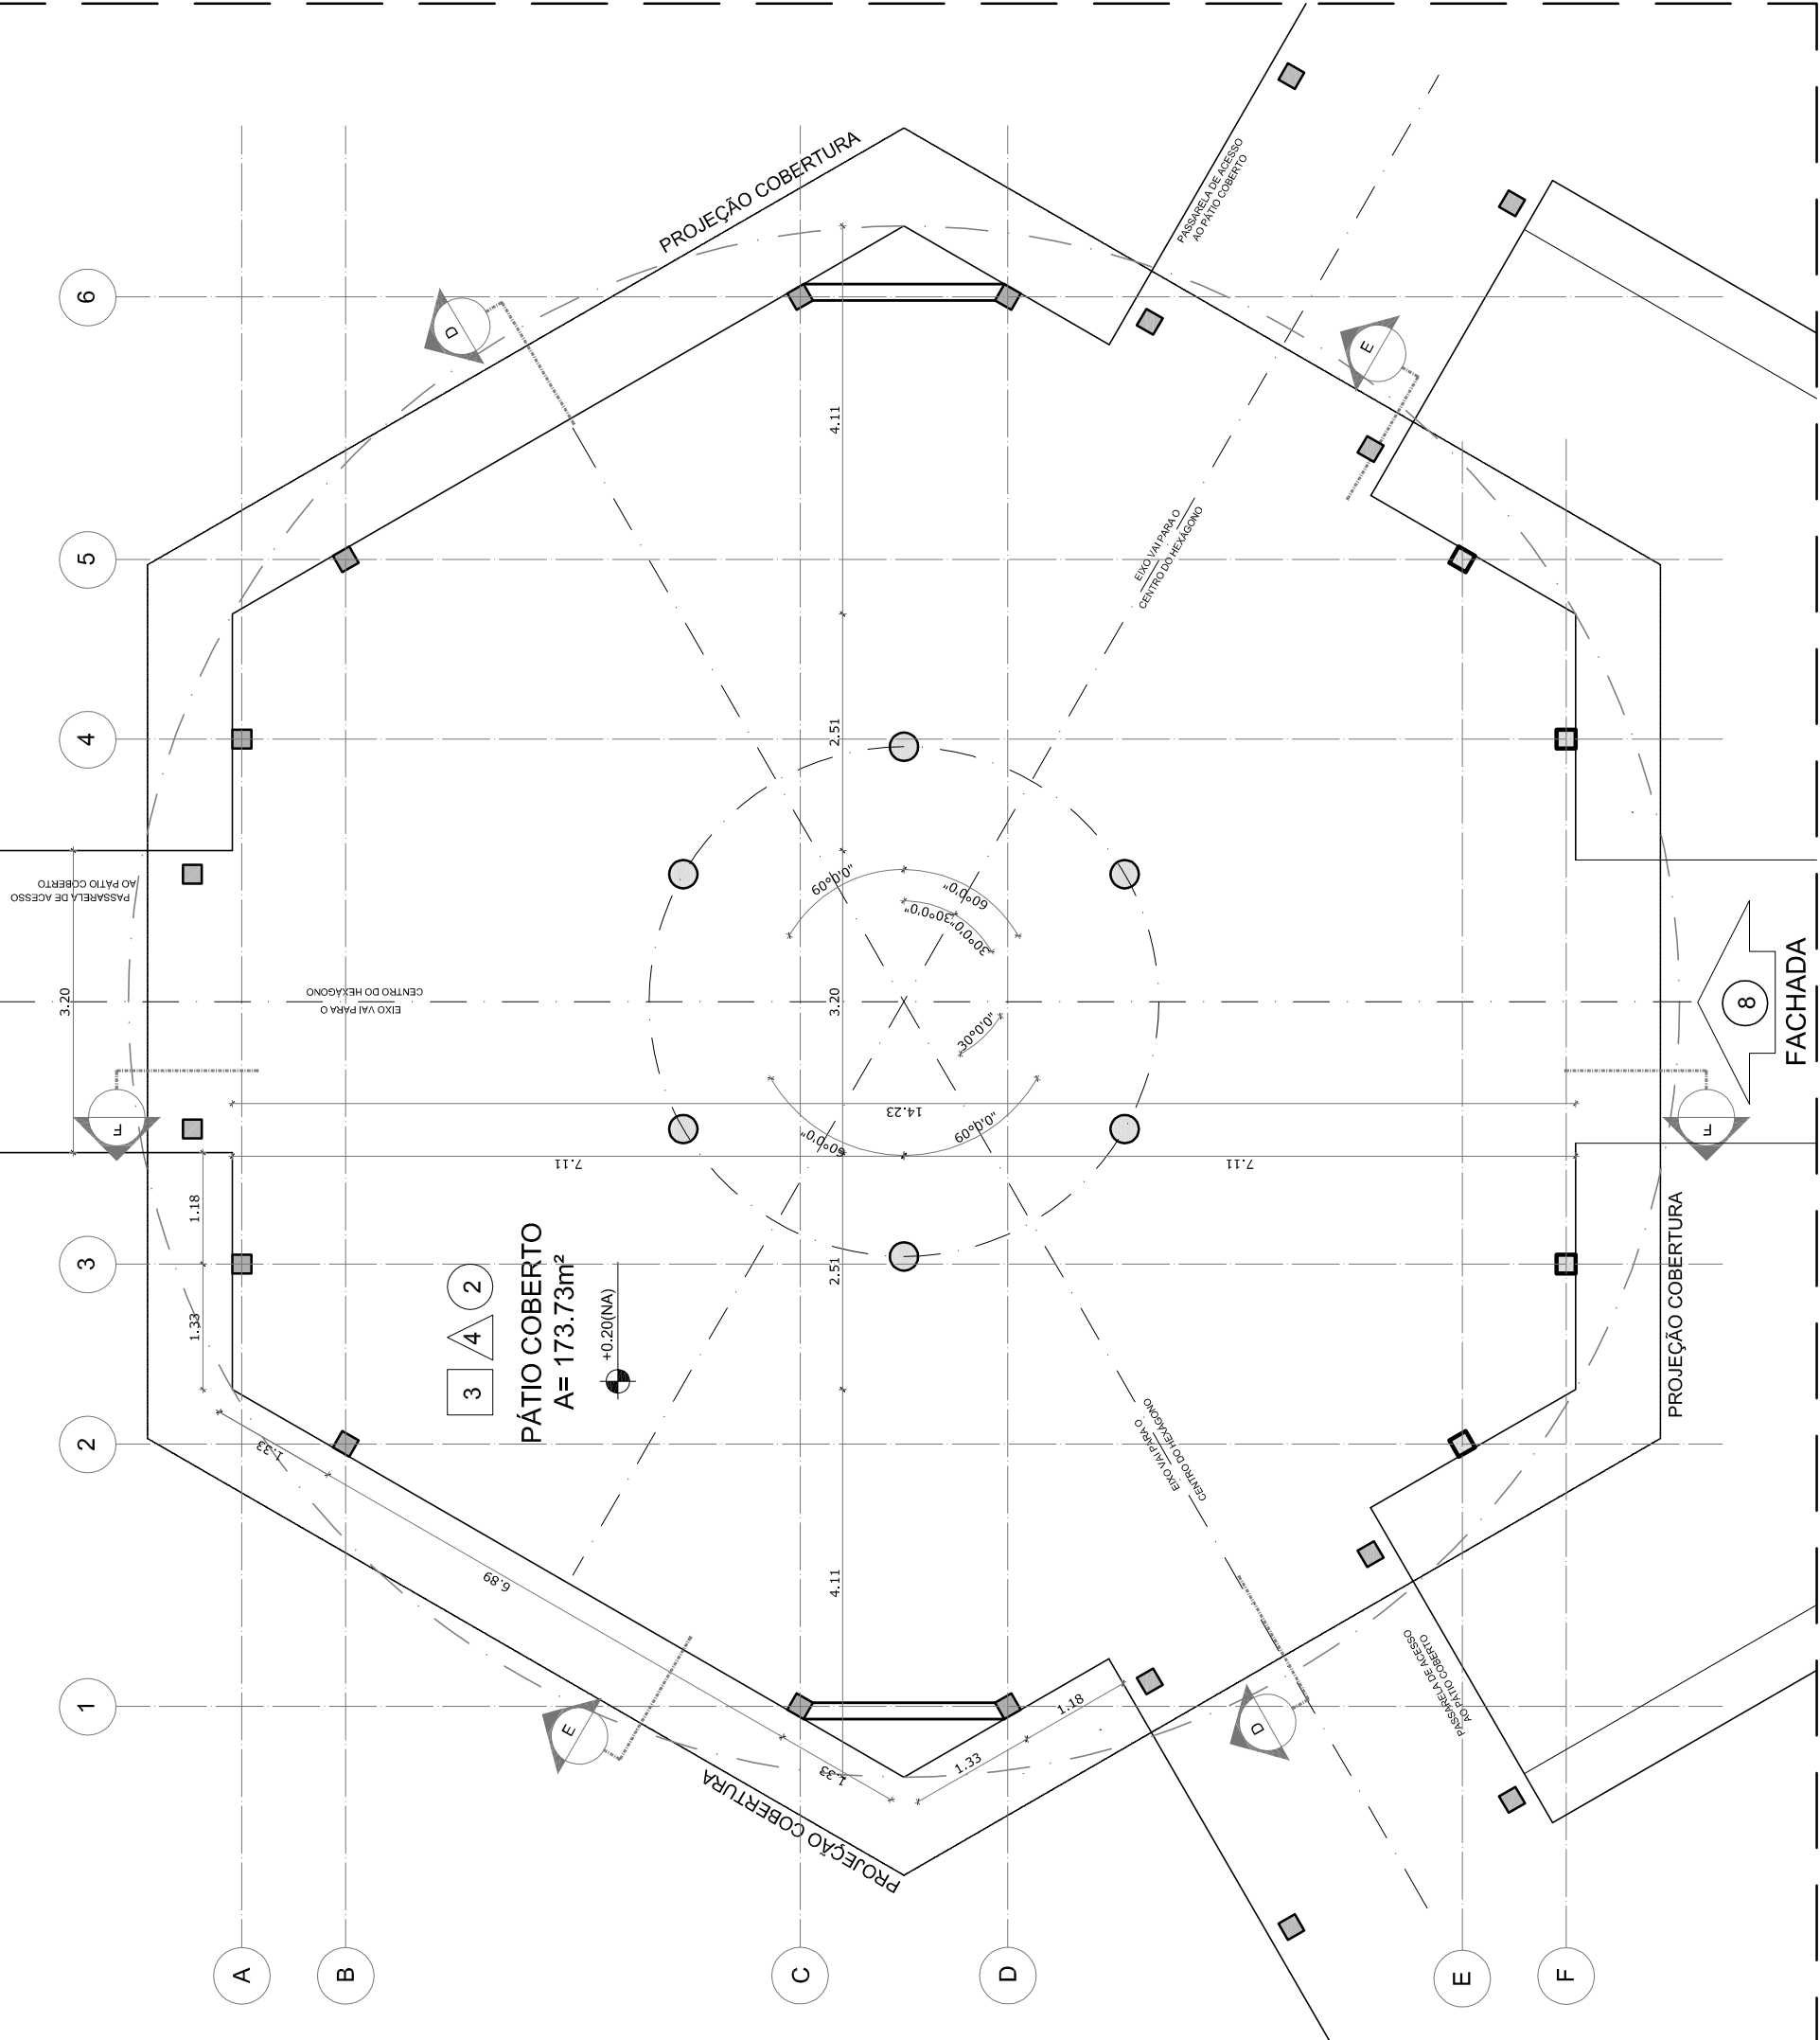


1 PLANTA BAIXA - NÍVEL TÉRREO  
ESCALA 1/75

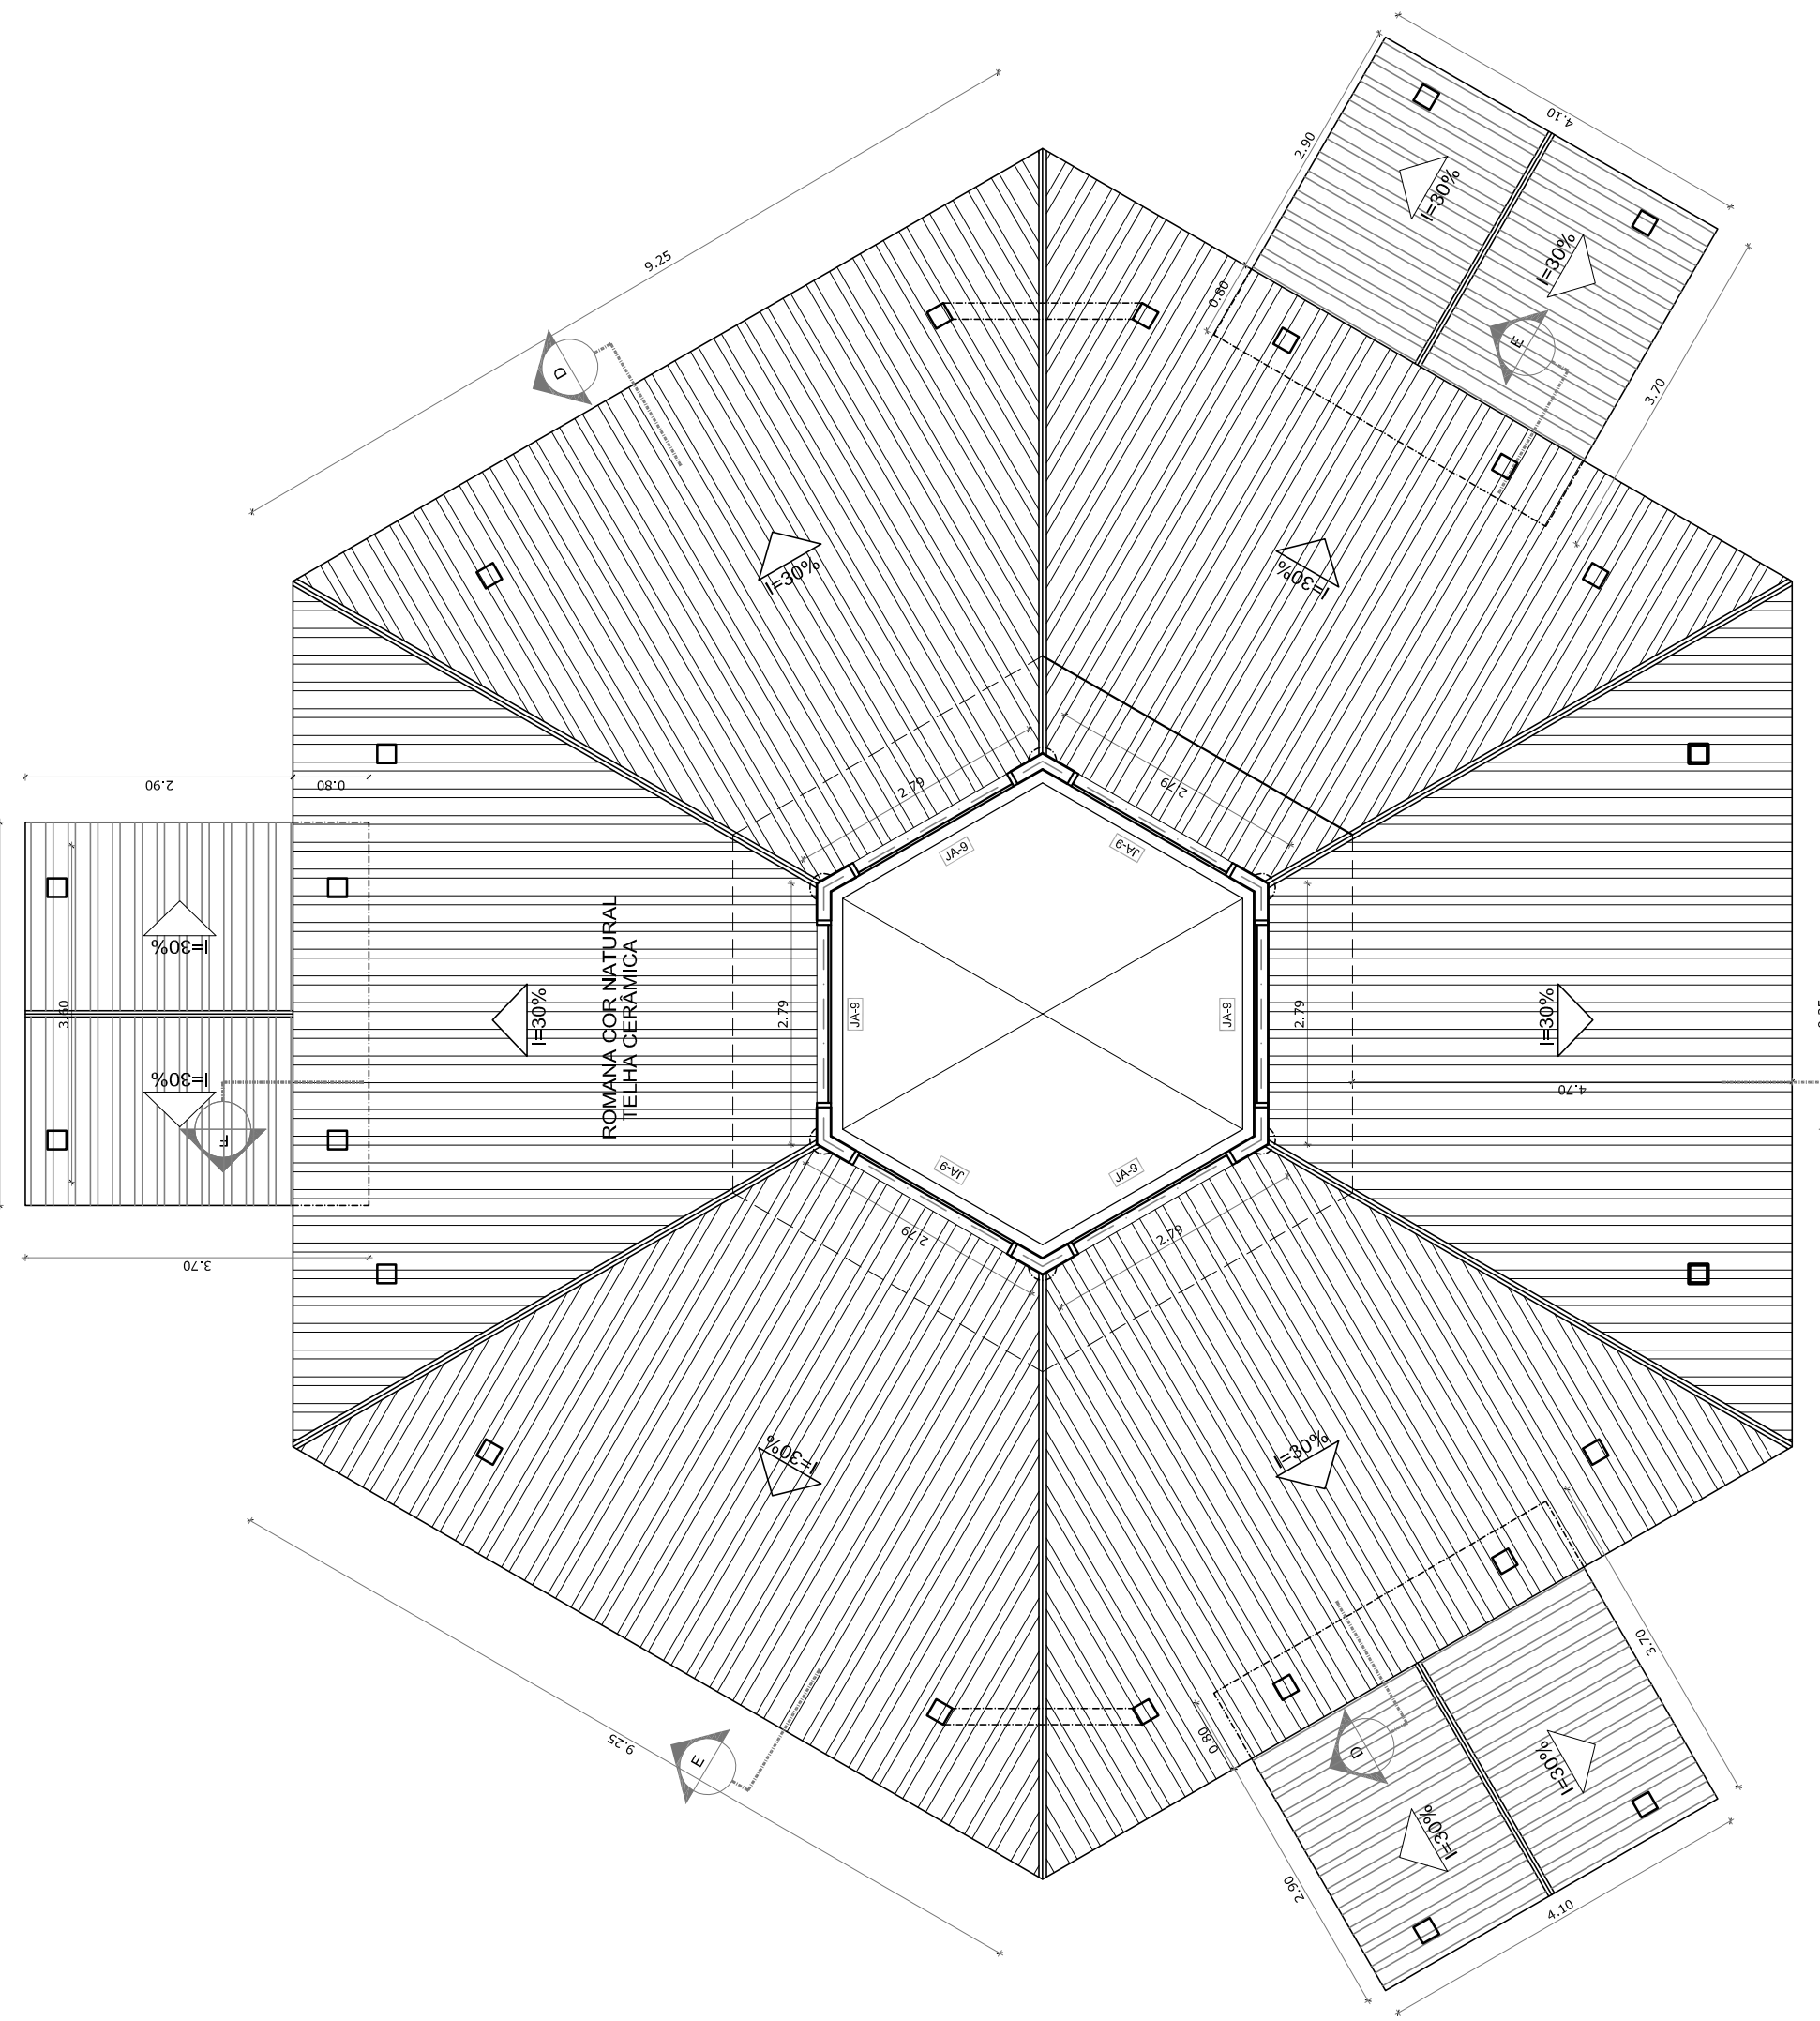


2 PLANTA BAIXA - NÍVEL LANTERNIM  
ESCALA 1/75

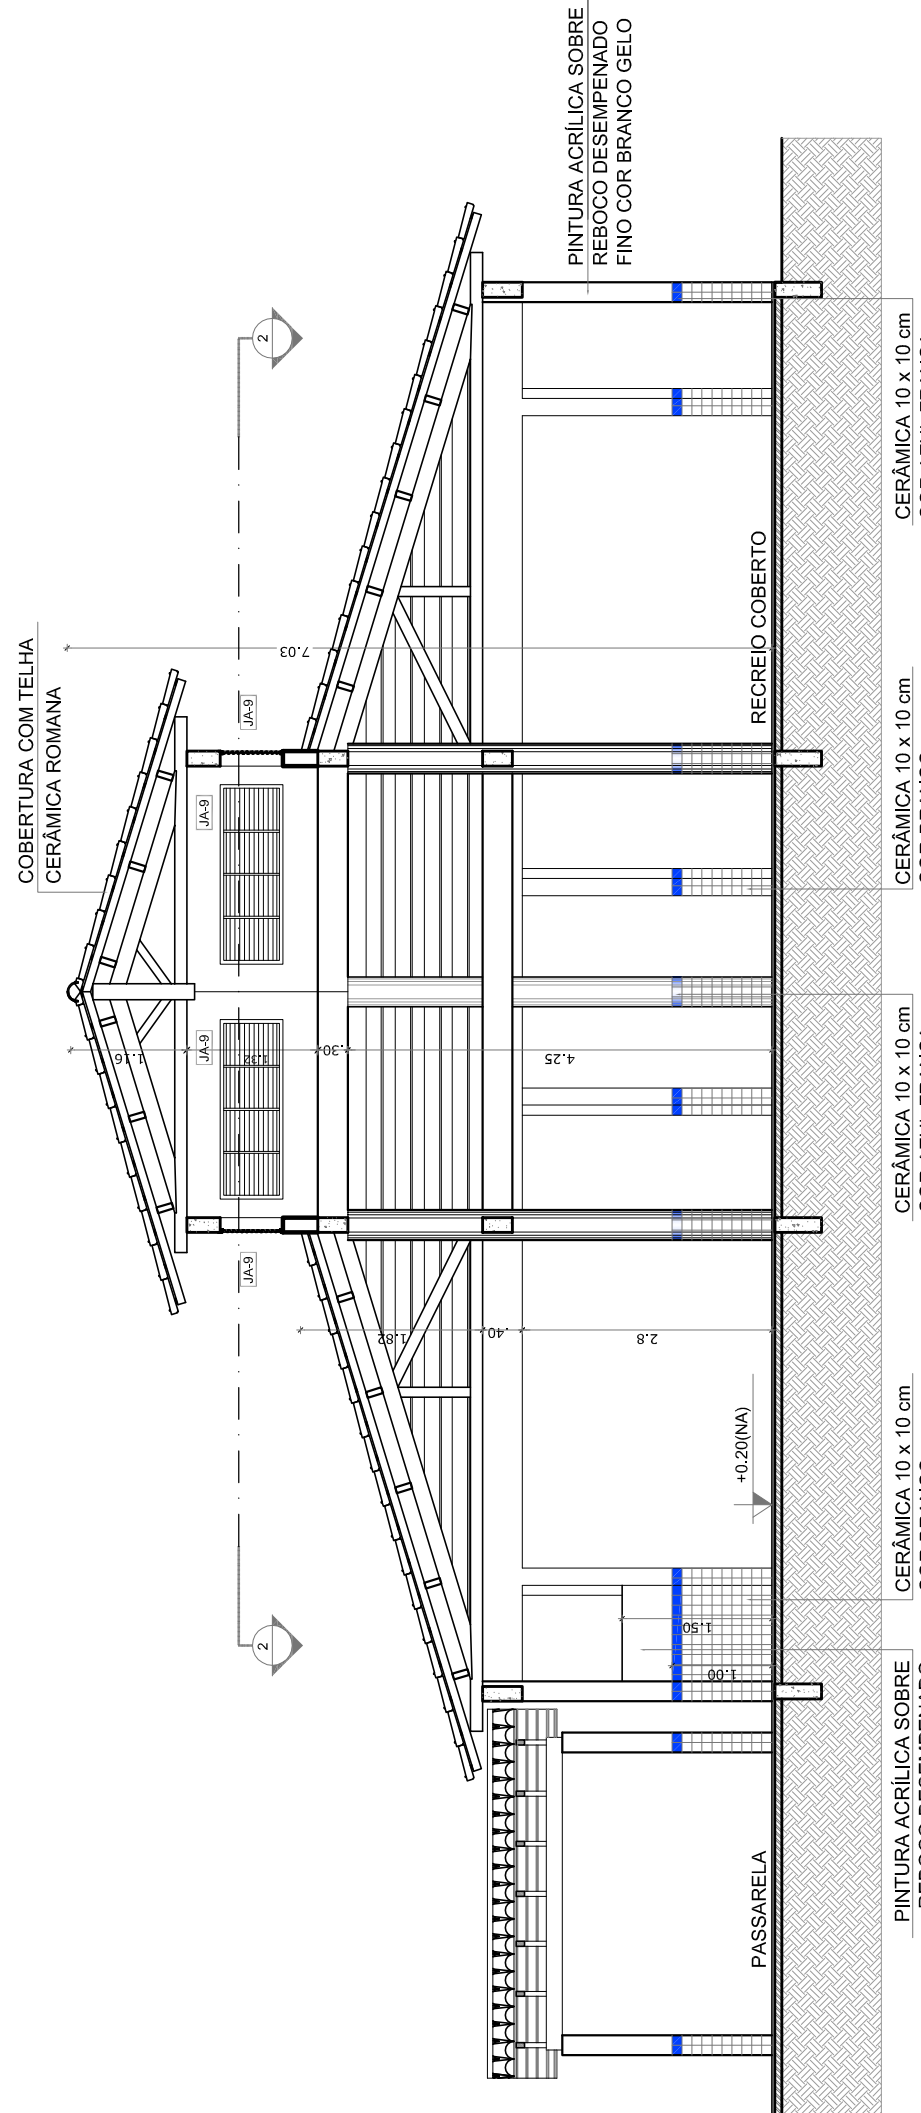


3 CORTE D - D  
ESCALA 1/75

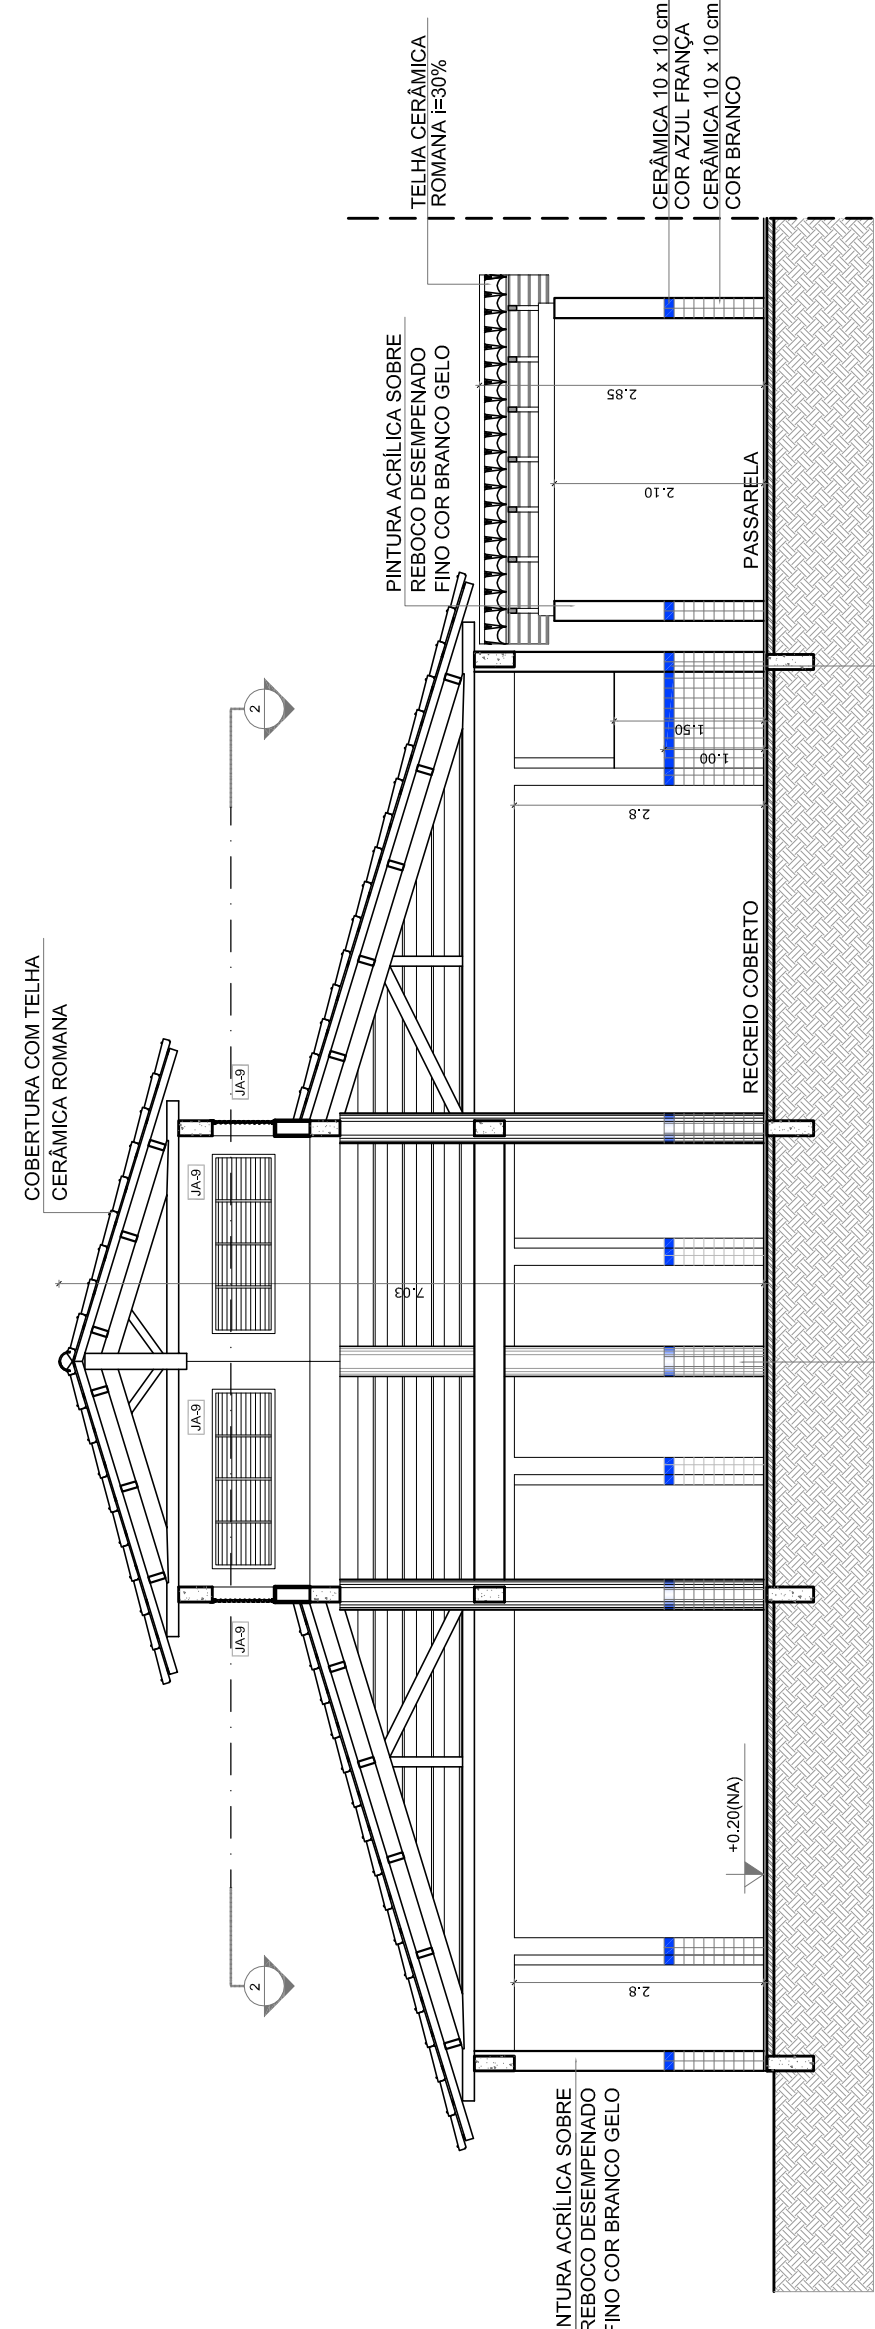

4 CORTE E - E  
ESCALA 1/75

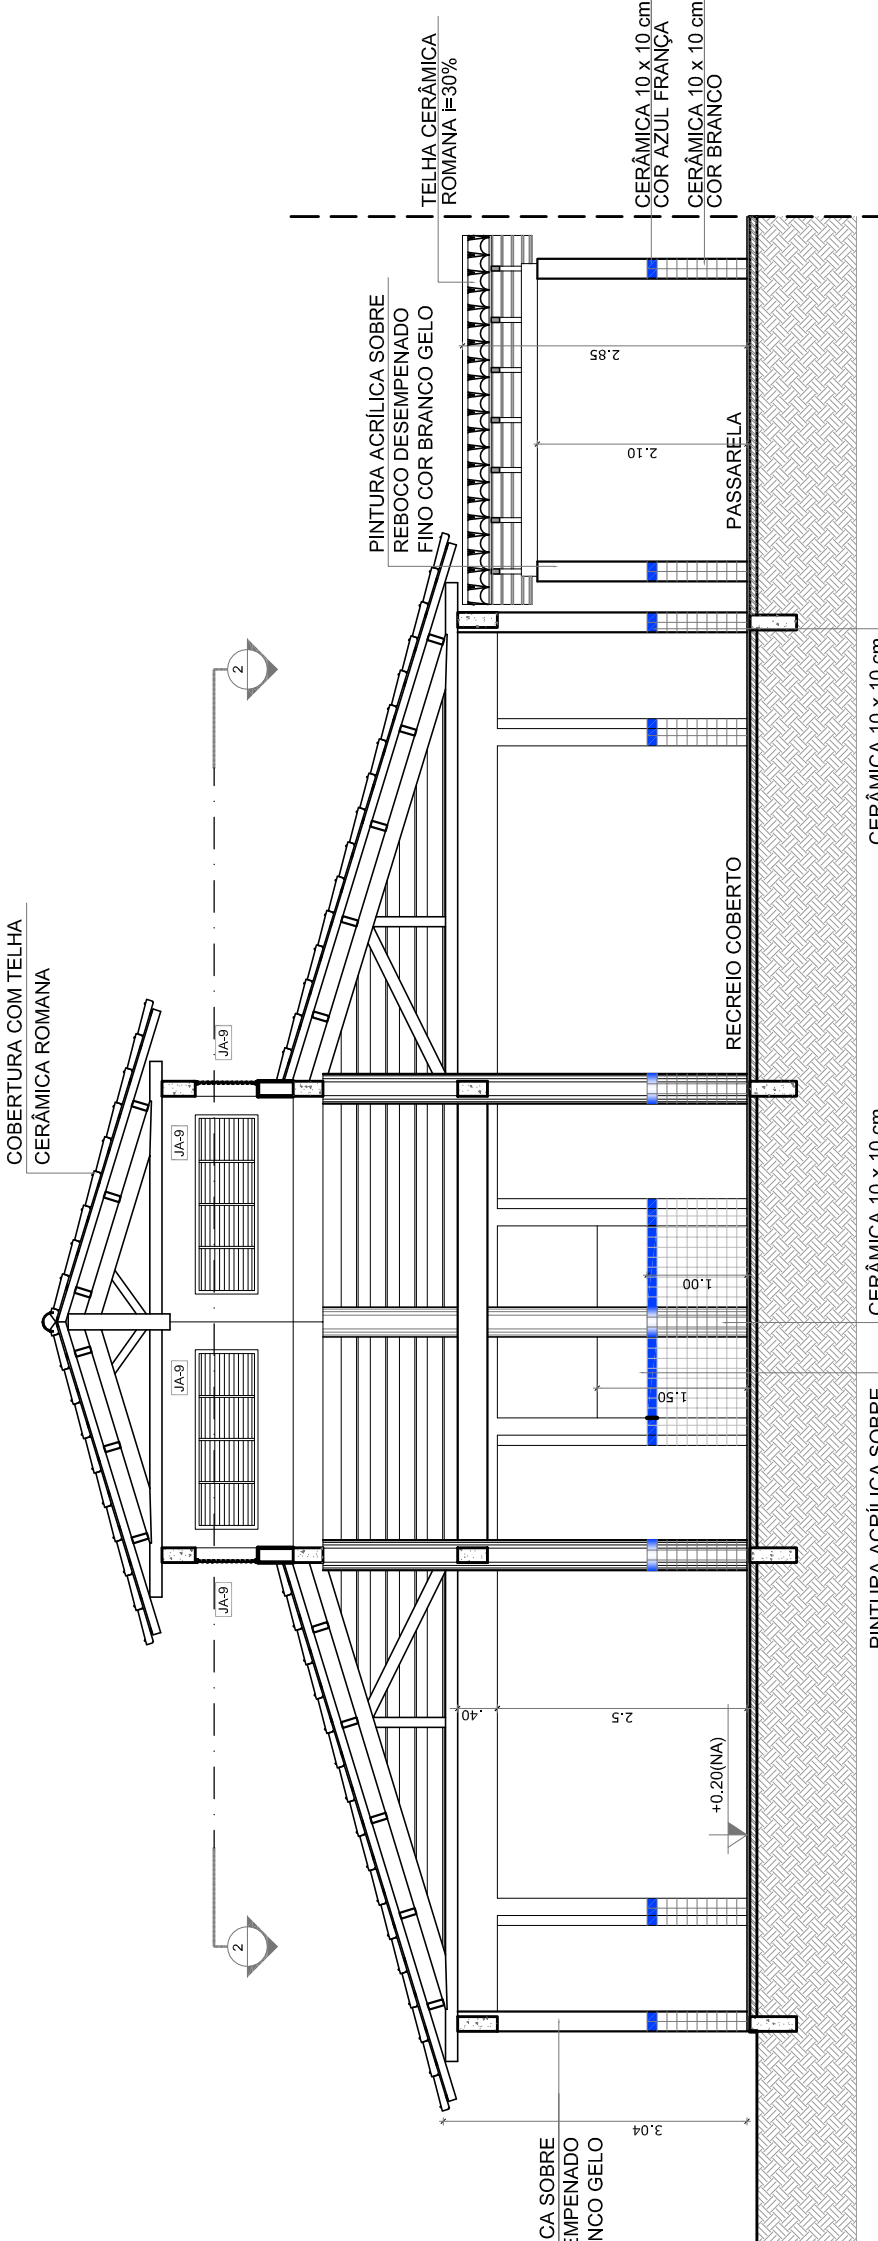

5 CORTE F - F  
ESCALA 1/75

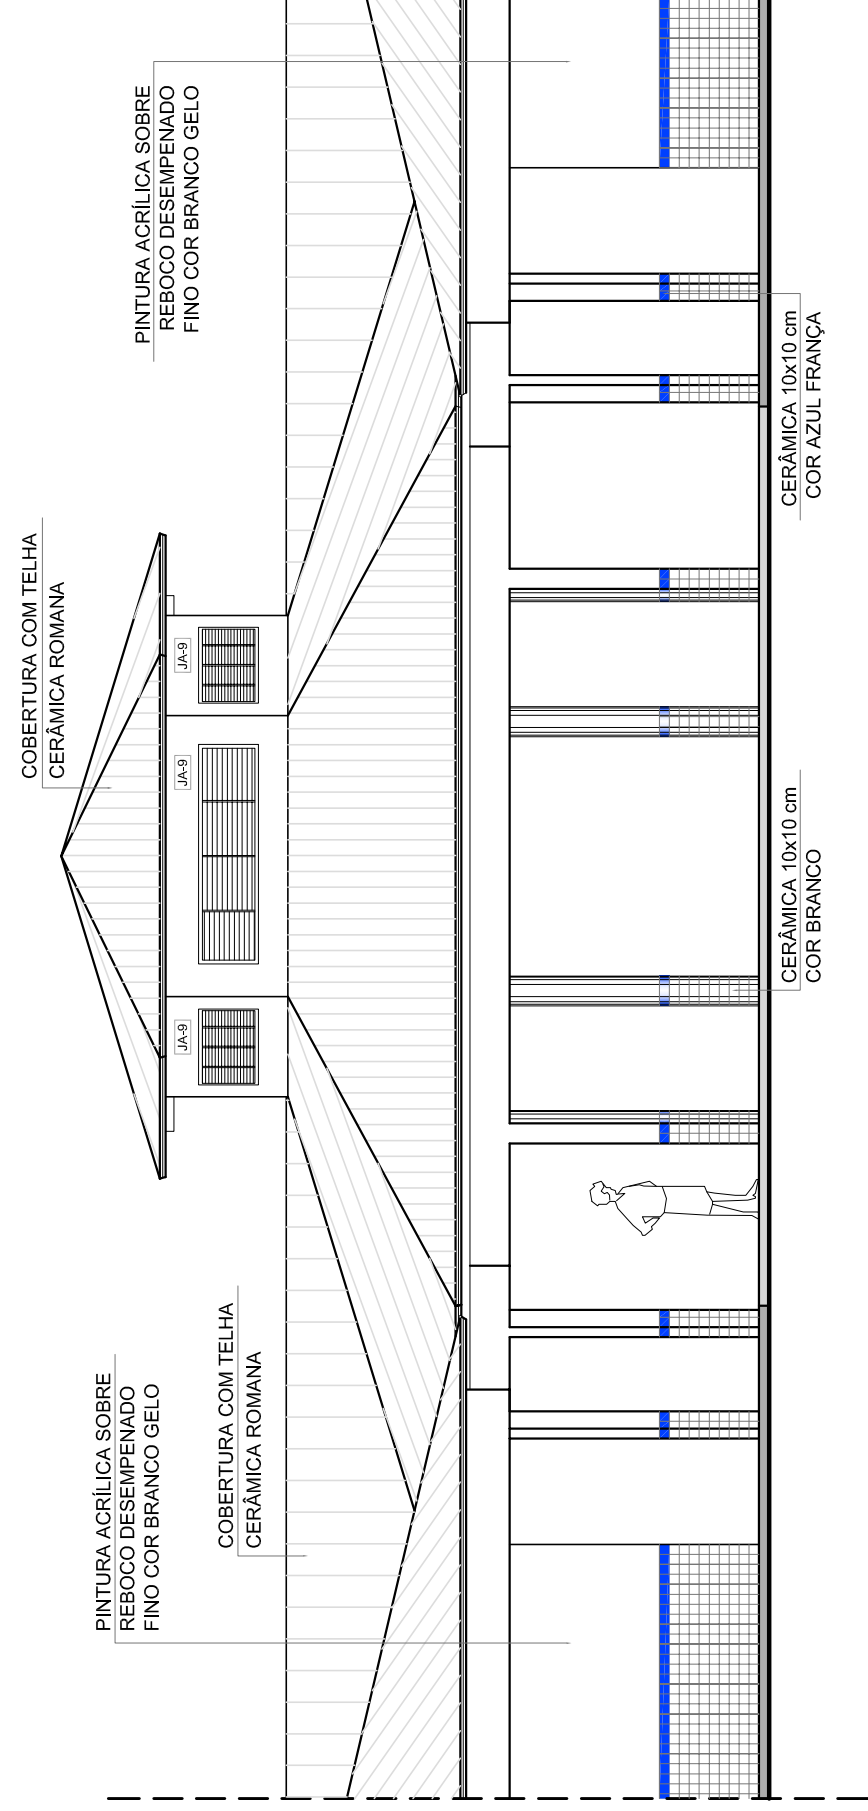

6 VISTA FRONTAL - FACHADA 8  
ESCALA 1/75

| QUADRO DE ÁREAS |                       |           |           |
|-----------------|-----------------------|-----------|-----------|
| Item            | Descrição             | Área (m²) | Perímetro |
| 1               | Pátio Coberto         | 173,73 m² | 40,29 m   |
| 2               | Área de Circulação    | 173,73 m² | 40,29 m   |
| 3               | Área de Apoio         | 173,73 m² | 40,29 m   |
| 4               | Área Total com Anexos | 173,73 m² | 40,29 m   |

| ESPECIFICAÇÕES |   |
|----------------|---|
| 1 - PISO       | 1 - CERÂMICA DESEMPENHO<br>2 - CERÂMICA 40 x 40 cm COR CINZA ANTEROGRANITE<br>3 - CERÂMICA 40 x 40 cm COR CINZA ANTEROGRANITE<br>4 - CERÂMICA 40 x 40 cm COR CINZA ANTEROGRANITE   |
| 2 - PAREDE     | 1 - CERÂMICA 30 x 40 cm COR BRANCO ATÉ 90 cm + FAIXA DE MADEIRA<br>2 - COM VERNIZ FOSCO E PINTURA ACRÍLICA<br>3 - CERÂMICA 30 x 40 cm COR BRANCO ATÉ 180 cm + FAIXA CERÂMICA 10 x 10 cm AZUL E PINTURA ACRÍLICA<br>4 - CERÂMICA 10 x 10 cm COR BRANCO ATÉ 90 cm + FAIXA CERÂMICA 10 x 10 cm AZUL E PINTURA ACRÍLICA<br>5 - CERÂMICA 30 x 40 cm COR BRANCO ATÉ 0,10 m |
| 3 - TETO       | 1 - LAJE PINTURA PVA LATEX BRANCO NÍVELO SOBRE MASSA CORRIDA PVA<br>2 - ESTRUTURA ALUMÍNIO   |

| MAPA DE ESQUADRIAS                                |        |                                                  |                                                 |
|---------------------------------------------------|--------|--------------------------------------------------|-------------------------------------------------|
| LEGENDA DE PORTAS - PORTAS EM MADEIRA COM PINTURA |        |                                                  |                                                 |
| REF.                                              | Quant. | TIPO                                             | AMBIENTES                                       |
| 1                                                 | 7      | 1 porta com vidro<br>60 x 210                    | Vestibulo, cozinha, sanitários, equano, alacova |
| 2                                                 | 2      | 2 portas com vidro<br>60 x 210                   | Sala de professor                               |
| 3                                                 | 7      | 7 portas com vidro e clique metálica<br>60 x 210 | Salas de aula                                   |
| 4                                                 | 2      | 2 portas com vidro e clique metálica<br>60 x 210 | Sanitário fem, sanitário masc.                  |
| 5                                                 | 1      | 1 porta com vidro<br>60 x 210                    | Deposito                                        |
| 6                                                 | 3      | 3 portas com vidro<br>60 x 210                   | Deposito, sanitário fem e sanitário masc.       |
| 7                                                 | 2      | 2 portas com vidro<br>60 x 210                   | Sanitário fem e sanitário masc.                 |
| 8                                                 | 2      | 2 portas com vidro<br>60 x 180                   | Sanitários                                      |