



PREFEITURA MUNICIPAL DE VÁRZEA GRANDE

MATO GROSSO

LOGRADOUROS: AV. A, RUA A1, RUAE, TRAVESSA A, RUA EUROPA, RUA JACARANADAR
RUA IDEPENDÊNCIA, RUA DAS HORTENCIAS E RUA LIVRAMENTO

BAIRRO: ASA BRANCA - SANTA ISABEL

ÁREA: 9.570,900 m²

ELABORAÇÃO DE PROJETO FINAL DE ENGENHARIA PARA PAVIMENTAÇÃO DE VIAS URBANAS

VOLUME 2 - PROJETO DE EXECUÇÃO

I	ÍNDICE	IND -01/01
II	MAPA DE LOCALIZAÇÃO	ML-01/01
III	QUADRO RESUMO DAS QUANTIDADES	QQ-01/01
IV	PROJETO GEOMÉTRICO	PG-01/07
V	PROJETO DE TERRAPLENAGEM	TR-01/02
VI	PROJETO DE PAVIMENTAÇÃO	PV-01/07
VII	PROJETO DE DRENAGEM	DR-01/17
VII	PROJETO DE SINALIZAÇÃO	SN-01/07
VIII	PROJETO DE OBRAS COMPLEMENTARES	OC-01/01
IX	PROJETO MEIO AMBIENTE	PA-01/02


		PREFEITURA MUNICIPAL DE VÁRZEA GRANDE	PMVG
		BAIRRO: ASA BRANCA - SANTA ISABEL RUA: RUA A, RUA A1, RUA E, TRAVESSA A, RUA EUROPA, JACARANDAR IDEPENDÊNCIAS, RUA DAS HORTENCIAS, EUROPA, E LIVRAMENTO	FOLHA: IND.01
		ASSUNTO: FOLHA ÍNDICE	ESCALA: S/E

II - MAPA DE LOCALIZAÇÃO

MAPA DE LOCALIZAÇÃO



BAIRRO: ASA BRANCA- SANTA ISABEL - VÁRZEA GRANDE-MT

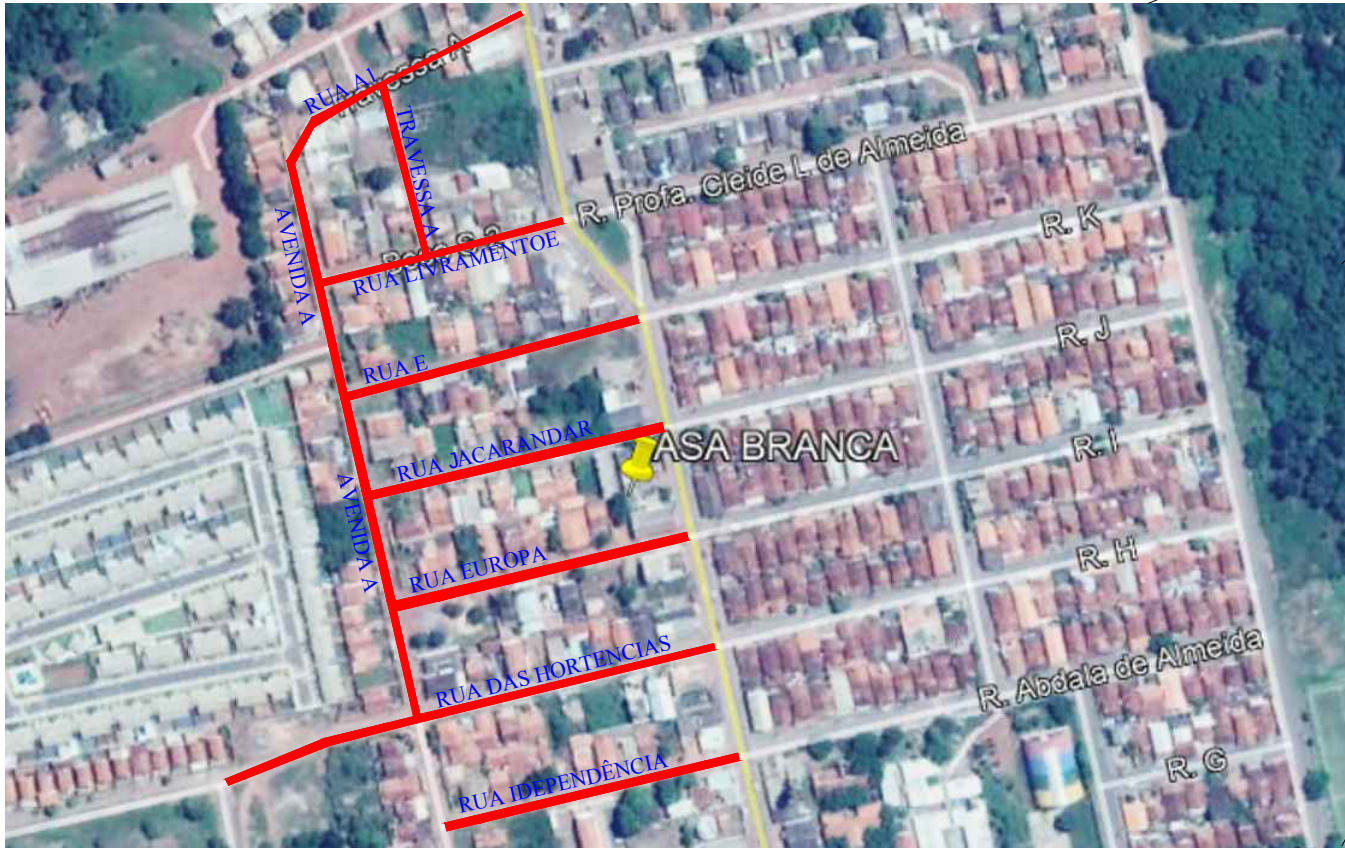

BAIRRO: NOVA ERA - QUADRO DE MARCOS E RN'S							
MARCO E RN'S	EST.(m)	DIST.(m)	LADO	COTA	COORD.		OBS.
M03	3+0,00	60,91	E	222,0000	8.269.567,0000	588.344,0000	NA AVENIDA A PÉ DO POSTE
M04	0	30,00	D	223,0450	8.269.482,2337	588.370,9258	NA AVENIDA A, A 30m DA ESTACA ZERO PÉ DO POSTE
RN01	5+9,00	14,52	D	214,95200	8.269.705,8102	588.485,0126	NA AVENIDA ARI LEITE DE CAMPOS PÉ DO POSTE
RN02	6+0,00	4,00	E	215,89500	8.269.694,3315	588.445,0430	NA RUA E PÉ DO POSTE
RN03	1+15,00	4,00	E	219,51800	8.269.625,4782	588.372,8729	NA RUA JACARANDAR PÉ DO POSTE
RN04	5+4,00	4,00	E	221,33400	8.269.617,0602	588.334,2001	NA AVENIDA A PÉ DO POSTE
RN05	2+10,00	4,00	E	212,95400	8.269.814,9075	588.345,6917	NA AVENIDA A1 PÉ DO POSTE
RN05	6+6,501	5,00	D	210,09800	8.269.834,7361	588.422,9047	NA AVENIDA JOSÉ LUIS DA SILVA DE ESQUEINA COM RUA A1

	PREFEITURA MUNICIPAL DE VÁRZEA GRANDE	PMVG
	BAIRRO: ASA BRANCA - SANTA ISABEL RUA: AV. A, RUA A1, RUA E, TRAVESSA A, RUA EUROPA, JACARANDAR IDEPENDÊNCIAS, RUA DAS HORTENCIAS, EUROPA, E LIVRAMENTO	FOLHA: ML - 01
	ASSUNTO: MAPA DE LOCALIZAÇÃO	ESCALA: S/E


III - QUADRO RESUMO DE QUANTIDADE

PREFEITURA MUNICIPAL DE VÁRZEA GRANDE					ÁREA (m²)
BAIRROS: ASA BRANCA/SANTA ISABEL					
LOGRADOUROS: Avenida A, Rua A, Travessa A, Rua Livramento, Rua E, Rua Jacaranda, Rua Europa, Rua das Hortências, Rua Independência.					9.570,900
OBRA: Pavimentação de Vias Urbanas					
ITEM	CODIGO	BANCO	DISCRIMINAÇÃO	UNIDADE	QUANTIDADE
1.0	I		SERVIÇOS PRELIMINARES		
1.1	74209/001	SIN API	Placa de obra em chapa de aço galvanizado	m²	12,000
1.2	93584	SIN API	Execução de depósito em canteiro de obra	m²	30,000
1.3	73847/001	SIN API	Aluguel container/sanit c/2 vasos/1 lavat/1 mic/4 chuv larg2,20m com pr=6,20m alt=2,50m chapa aço c/nerv trapez forro c/isolam termo/acustico chasis reforc piso compens naval inclinst eletr/hidr excl transp/carga/descarga	mês	6,000
1.4	5213417	SICRO 3	Confeção de placa em aço nº 16 galvanizado, com película retrorrefletiva tipo I + III	m²	20,000
2.0	II		ADMINISTRAÇÃO LOCAL		
2.1	93565	SIN API	Engenheiro civil de obra Júnior com encargos complementares	mês	1,000
2.2	94296	SIN API	Topografo com encargos complementares	mês	1,000
2.3	88253	SIN API	Auxiliar de topógrafo com encargos complementares	mês	1,000
2.4	94295	SIN API	Mestre de obras com encargos complementares	mês	2,000
2.5	93566	SIN API	Chefe de escritório com encargos complementares	mês	4,000
2.6	93564	SIN API	Apontador ou apropriador com encargos complementares	mês	3,000
3.0	III		ENSAIOS TECNOLÓGICOS DE SOLO E ASFALTO		
3.1	74021/003	SIN API	Ensaio de regularização de sub-leito	m²	11.963,620
3.2	74021/006	SIN API	Ensaio de reforço do subleito estabilizada granulometricamente)	m²	4.177,100
3.3	74021/006	SIN API	Ensaio de Sub-bas e estabilizada granulometricamente)	m²	2.392,720
3.4	74021/006	SIN API	Ensaio de base estabilizada granulometricamente	m²	2.392,720
3.5	73900/012	SIN API	Ensaio de concreto asfáltico para cada 10 ton	ton	91,881
3.6	74022/030	SIN API	Ensaio de resistência a compressão simples do concreto - meio-fio, sarjetas e calçadas (considerado 1,0 amostra a cada 200 m)	un	14,100
4.0	IV		TERRAPLENAGEM		
4.1	73822/002	SIN API	Limpeza mecanizada de área com remoção de camada vegetal, utilizando motoniveladora	m²	4.366,356
4.2	74205/001	SIN API	Escavacao mecanica de material 1a. categoria, proveniente de corte de subleito (c/ trator esteiras 160hp)	m²	5.495,878
4.3	74155/002	SIN API	Escavação e transporte de material de 2a cat dmt 50m com trator sobre esteiras 347 hp com lamina e escarificador	m²	3.663,918
4.4	72888	SIN API	Carga, manobras e descarga de areia, brita, pedra de mao e solos com caminhao basculante 6 m3 (descarga livre)	m²	9.159,796
4.5	93589	SIN API	Transporte com caminhão basculante de 10 m3, em via urbana em revestimento primário (unidade: t*km). af_04/2016	m²*km	18.319,592
4.6	95875	SIN API	Transporte com caminhão basculante de 10 m3, em via urbana pavimentada, dmt até 30 km (unidade: t*km). af_12/2016	m²*km	48.546,919
4.7	83344	SIN API	Espalhamento de material em bota fora, com utilização de trator de esteiras de 165 hp	m²	9.159,796
5.0	V		PAVIMENTAÇÃO		
5.1	72961	SIN API	Regularização e compactação de subleito até 20 cm de espessura	m²	11.963,620
5.2	(M980) (S/C)	COTAÇÃO	Indenização de jazida não condiz com o preço praticado na região (Preço praticado na jazida)	m²	19.261,419
5.3	96387	SIN API	Execução e compactação de reforço do subleito com solo estabilizado granulometricamente - exclusive escavação, carga e transporte e solo. af_09/2017	m²	4.177,100
5.4	96387	SIN API	Execução e compactação de sub base com solo estabilizado granulometricamente - exclusive escavação, carga e transporte e solo. af_09/2017	m²	2.392,720
5.5	96387	SIN API	Execução e compactação de base com solo estabilizado granulometricamente - exclusive escavação, carga e transporte e solo. af_09/2017	m²	2.392,720
5.6	96401	SIN API	Execução de imprimação com asfalto diluido CM-30. af_09/2017	m²	9.570,900
5.7	72943	SIN API	Pintura de ligação com emulsão RR-2C	m²	9.570,900
5.8	95993	SIN API	Construção de pavimento com aplicação de concreto betuminoso usinado a quente (cbruq), camada de rolamento, com espessura de 4,0 cm exclusive transporte. af_03/2017	m²	382,836
5.9	93595	SIN API	Transporte com caminhão basculante de 10 m3, em via urbana em revestimento primário (unidade: ton*km). af_04/2016	t*km	32.982,147
5.10	95878	SIN API	Transporte com caminhão basculante de 10 m3, em via urbana pavimentada, dmt até 30 km (unidade: ton*km). af_12/2016	t*km	87.402,690
5.11	95303	SIN API	Transporte com caminhão basculante 10 m3 de massa asfáltica para pavimentação urbana	m²*km	11.676,490

PREFEITURA MUNICIPAL DE VÁRZEA GRANDE					ÁREA (m²)
BAIRROS: ASA BRANCA/SANTA ISABEL					
LOGRADOUROS: Avenida A, Rua A, Travessa A, Rua Livramento, Rua E, Rua Jacaranda, Rua Europa, Rua das Hortências, Rua Independência.					9.570,900
OBRA: Pavimentação de Vias Urbanas					
ITEM	CODIGO	BANCO	DISCRIMINAÇÃO	UNIDADE	QUANTIDADE
1.0	I		SERVIÇOS PRELIMINARES		
6.0	VI		SINALIZAÇÃO HORIZONTAL/VERTICAL		
6.1	72947	SIN API	Sinalizacao horizontal com tinta retrorrefletiva a base de resina acrilica c/ micro esfera de vidro	m²	360,625
6.2	5213405	SICRO 3	Pintura de setas e zebraos - tinta base acrilica - espessura de 0,6 mm	m²	62,240
6.3	5213417	SICRO 3	Confeção de placa em aço nº16 galvanizado, com película retrorrefletiva tipo I + III	m²	4,528
6.4	5213855	SICRO 3	Fornecimento e implantação de suporte metálico galvanizado para placa de regulamentação - R	unid	16,000
7.0	VII		OBRAS COMPLEMENTARES		
7.1	94267	SIN API	Guia (meio-fio) e sarjeta conjugados de concreto, moldada in loco em trecho reto com extrusora, guia 13 cm base x 22 cm altura, sarjeta 30 cm base x 8,5 cm altura. af_06/2016	m	2.819,904
7.2	73916/002	SIN API	Placa esmaltada para identificação NR de Rua, dimensões 45X25cm	unid	32,000
7.3	3053	OR SE - SE	Deslocamento de poste de concreto armado duplo T (DT) ou circular de 9 a 12m	unid	1,000
8.0	VIII		DRENAGEM		
8.1	5213417	SICRO 03	Confeção de placa em aço nº16 galvanizado, com película retrorrefletiva tipo I + III	m²	20,000
8.2	85424	SIN API	Isolamento de obra com tela plástica com malha de 5mm e estrutura de madeira pontaleteada	m²	10,000
8.3	74219/001	SIN API	Passadicos de madeira para pedestres	m²	10,000
8.4	90091	SIN API	Escavação mecanizada de vala com prof até 1,5 m (média entre montante e jusante)Uma compo	m²	1.274,352
8.5	72917	SIN API	Escavação mecânica de vala em material de 2A cat de 2,01 até 4,00 M de profundidade com utili	m²	849,568
8.6	94097	SIN API	Regularizacao e compactacao manual de terreno (fundo de valas)	m²	1.036,000
8.7	94103	SIN API	Fornecimento e aplicação de Lastro de Brita (com preparo de fundo de valas)	m²	221,318
8.8	93381	SIN API	Reaterro mecanizado de vala com retroescavadeira (capacidade da caçamba da retro: 0,26 m³/ potência: 88 hp), largura de 0,8 a 1,5 m, profun didade de 1,5 a 3,0 m, com solo (sem substituição) de 1ª categoria em locais com baixo nível de interferência. af	m²	1.690,288
8.9	93595	SIN API	Transporte com caminhão basculante de 10 m3, em via urbana em revestimento primário (unidade: ton*km). af_04/2016	t*km	6.220,260
8.10	95878	SIN API	Transporte com caminhão basculante de 10 m3, em via urbana pavimentada, dmt até 30 km (unidade: ton*km). af_12/2016	t*km	16.483,689
8.11	74010/001	SIN API	Carga e descarga mecânica de solo utilizando caminhão basculante 5m³/11 t pa carregadeira sobre pneus * 105 hp * cap. 1,72m3	m²	1.153,373
8.12	83344	SIN API	Espalhamento de material em bota fora, com utilização de trator de esteiras de 165 HP	m²	1.153,373
8.13	94038	SIN API	Escoramento de vala, tipo pontaleteamento, com profundidade de 0 a 1,5 m, largura maior ou igual a 1,5 m e menor que 2,5 m, em local com nível alto de interferência. af_06/2016	m²	142,000
8.14	93589	SIN API	Transporte com caminhão basculante de 10 m3, em via urbana em em revestim ento primário (unidade: m²*km). AF_04/2016	m²*km	11.533,732
9.0	IX		FORNECIMENTO/ASSENTAMENTO DE TUBOS TIPO PA-1		
9.1	7725	SIN API	Tubo concreto armado, classe PA-1, pb, dn 600 mm, para aguas pluviais (nbr8890)	m	161,000
9.2	7750	SIN API	Tubo concreto armado, classe PA-1, pb, dn 800 mm, para aguas pluviais (nbr8890)	m	549,000
10.0	X		ASSENTAMENTO E REJUNTAMENTO DE TUBO DE CONCRETO		
10.1	92824	SIN API	Assentamento de tubo de concreto para redes coletoras de águas pluviais, diâmetro de 600 mm, junta rígida, instalado em local com alto nível	m	161,000
10.2	92826	SIN API	Assentamento de tubo de concreto para redes coletoras de águas pluviais, diâmetro de 800 mm, junta rígida, instalado em local com alto nível	m	549,000
11.0	XI		ÓRGÃOS ACESSÓRIOS		
11.1	COMP.	SICRO 03	BLS - Boca de lobo simples, c/abertura pela guia 1,00m - conforme projeto tipo	unid	3,000
11.2	COMP.	SICRO 03	BLD - Boca de lobo dupla, c/abertura pela guia 1,00m - conforme projeto tipo	unid	15,000
11.3	2003644	SICRO 03	Caixa de ligação e passagem - CLP 02 - areia e brita comerciais	unid	2,000
11.4	83712	SIN API	Poco de visita em alvenaria, para rede d=1,20 m, parte fixa c/ 1,00 m de altura	unid	11,000
11.5	2003718	SICRO 03	Chaminé dos poços de visita - CPV03 - areia e brita comerciais	unid	11,000
11.6	2003578	SICRO 03	Dreno longitudinal profundo para corte em solo - DPS 13 - tubo PEAD e brita comercial	m	992,000
11.7	804385	SICRO 03	Boca BSTC D = 0,80 m - esconsidade 0° - areia e brita comerciais - alas esconsas	unid	1,000
12.0	XII		RECOMPOSIÇÃO ASFALTICA DO PAVIMENTO EXISTENTE (TUBULAÇÃO DA DRENAGEM)		
12.1	4915668	SICRO 03	Remoção manual de revestimento betuminoso	m²	19,008
12.2	(M980) (S/C)	COTAÇÃO	Indenização de jazida não condiz com o preço praticado na região (Preço praticado na jazida)	m²	327,888
12.3	96387	SIN API	Execução e compactação de reforço do subleito com solo estabilizado granulometricamente - exclusive escavação, carga e transporte e solo. af_09/2017	m²	95,040
12.4	96387	SIN API	Execução e compactação de sub base com solo estabilizado granulometricamente - exclusive escavação, carga e transporte e solo. af_09/2017	m²	95,040
12.5	96387	SIN API	Execução e compactação de base com solo estabilizado granulometricamente - exclusive escavação, carga e transporte e solo. af_09/2017	m²	95,040
12.6	96401	SIN API	Execução de imprimação com asfalto diluido CM-30. af_09/2017	m²	475,200
12.7	72943	SIN API	Pintura de ligação com emulsão RR-2C	m²	475,200
12.8	95993	SIN API	Construção de pavimento com aplicação de concreto betuminoso usinado a quente (cbruq), camada de rolamento, com espessura de 4,0 cm exclusive transporte. af_03/2017	m²	19,008
12.9	93595	SIN API	Transporte com caminhão basculante de 10 m3, em via urbana em revestimento primário (unidade: ton*km). af_04/2016	t*km	1.049,242
12.10	95878	SIN API	Transporte com caminhão basculante de 10 m3, em via urbana pavim entada, dmt até 30 km (unidade: ton*km). af_12/2016	t*km	2.780,490
12.11	95303	SIN API	Transporte com caminhão basculante 10 m3 de massa asfáltica para pavimentação urbana	m²*km	579,740

	PREFEITURA MUNICIPAL DE VÁRZEA GRANDE	PMVG
	BAIRRO: ASA BRANCA - SANTA ISABEL RUA: RUA A, RUA A1, RUA E, TRAVESSA A, RUA EUROPA, JACARANDAR IDEPENDÊNCIAS, RUA DAS HORTENCIAS, EUROPA, E LIVRAMENTO	FOLHA: QQ.01
	ASSUNTO: QUADRO RESUMO DE QUANTIDADES	ESCALA: S/C

IV - PROJETO GEOMÉTRICO

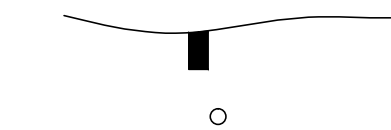


FURO DE SONDAGEM EM PERFIL



GREIDE



PERFIL DO TERRENO

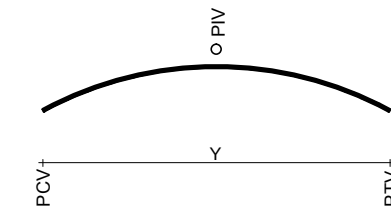


CURVA DE CONCORDÂNCIA VERTICAL

PCV - PONTO DE CURVA VERTICAL
PTV - PONTO DE TANGÊNCIA VERTICAL
PIV - PONTO DE INTERSEÇÃO VERTICAL
Rv - RAIO MÍNIMO DA CURVA VERTICAL
Y - PROJEÇÃO HORIZONTAL DO ARCO PARABÓLICO




POSTE DE CONCRETO

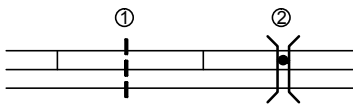

BUEIROS EM PLANTA

1 - BUEIRO EXISTENTE
2 - BUEIRO PROJETADO

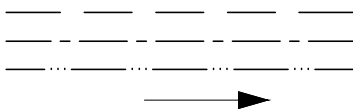

MEIO-FIO-SARJETA
VALETA DE PROTEÇÃO DE CORTE
VALETA DE PROTEÇÃO PÉ DE ATERRO
SAÍDA D'ÁGUA




BUEIROS EM PERFIL (PROJETADOS)

BSTC - BUEIRO SIMPLES TUBULAR DE CONCRETO
BDTC - BUEIRO DUPLO TUBULAR DE CONCRETO
BTTC - BUEIRO TRIPLO TUBULAR DE CONCRETO
BSCC - BUEIRO SIMPLES CELULAR DE CONCRETO
BDCC - BUEIRO DUPLO CELULAR DE CONCRETO
BTCC - BUEIRO TRIPLO CELULAR DE CONCRETO



BUEIROS EM PERFIL (EXISTENTES)

BSTC - BUEIRO SIMPLES TUBULAR DE CONCRETO
BDTC - BUEIRO DUPLO TUBULAR DE CONCRETO
BTTC - BUEIRO TRIPLO TUBULAR DE CONCRETO
BSCC - BUEIRO SIMPLES CELULAR DE CONCRETO
BDCC - BUEIRO DUPLO CELULAR DE CONCRETO
BTCC - BUEIRO TRIPLO CELULAR DE CONCRETO

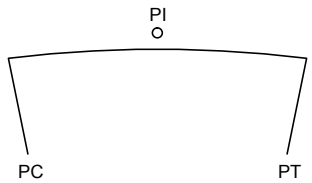


CURVA HORIZONTAL CIRCULAR


Ac - ÂNGULO CENTRAL
R - RAIO
T - TANGENTE
D - DESENVOLVIMENTO
PC - PONTO DE CURVATURA
PT - PONTO DE TANGÊNCIA
PI - PONTO DE INTERSEÇÃO




SOLO MOLE

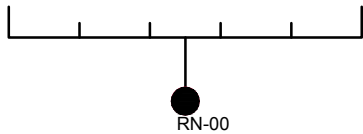

RN (REFERÊNCIA DE NÍVEL)

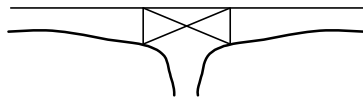

PONTE EM PERFIL

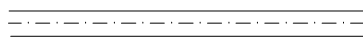

ESTRADA EXISTENTE



CERCA




FAIXA DE DOMÍNIO



EIXO DE RODOVIA



PONTE EM PLANTA

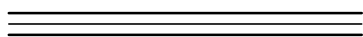

LIMITES DA PLATAFORMA



ATERRO



CORTE



ESTRADA DE FERRO



RIOS



EDIFICAÇÃO




REDE DE TRANSMISSÃO



DIVISA DE PROPRIEDADES




BANHADO OU BREJO

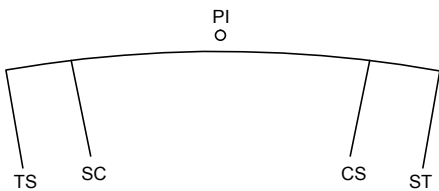

CURVA HORIZONTAL COM TRANSIÇÃO

Ac - ÂNGULO CENTRAL
R - RAIO
LC - COMPRIMENTO DO RAMO EM TRANSIÇÃO
Xc - ORDENADA DO SC OU CS
Yc - ABCISSA DO SC OU CS
T - TANGENTE
DO - DESENVOLVIMENTO CIRCULAR
TS - PONTO DE MUDANÇA DA TANGENTE PARA A ESPIRAL
SC - PONTO DE MUDANÇA DA ESPIRAL PARA O CÍRCULO
CS - PONTO DE MUDANÇA DO CÍRCULO PARA ESPIRAL
ST - PONTO DE MUDANÇA DA ESPIRAL PARA TANGENTE

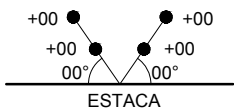

AMARRAÇÃO DE PONTO NOTÁVEL



PREFEITURA MUNICIPAL DE VÁRZEA GRANDE

PMVG




BAIRRO: ASA BRANCA - SANTA ISABEL
RUA: RUA A, RUA A1, RUA E, TRAVESSA A, RUA EUROPA, JACARANDAR
IDEPENDÊNCIAS, RUA DAS HORTENCIAS, EUROPA, E LIVRAMENTO

FOLHA:

PG.01

ASSUNTO: CONVENÇÕES



ESCALA:
S/C

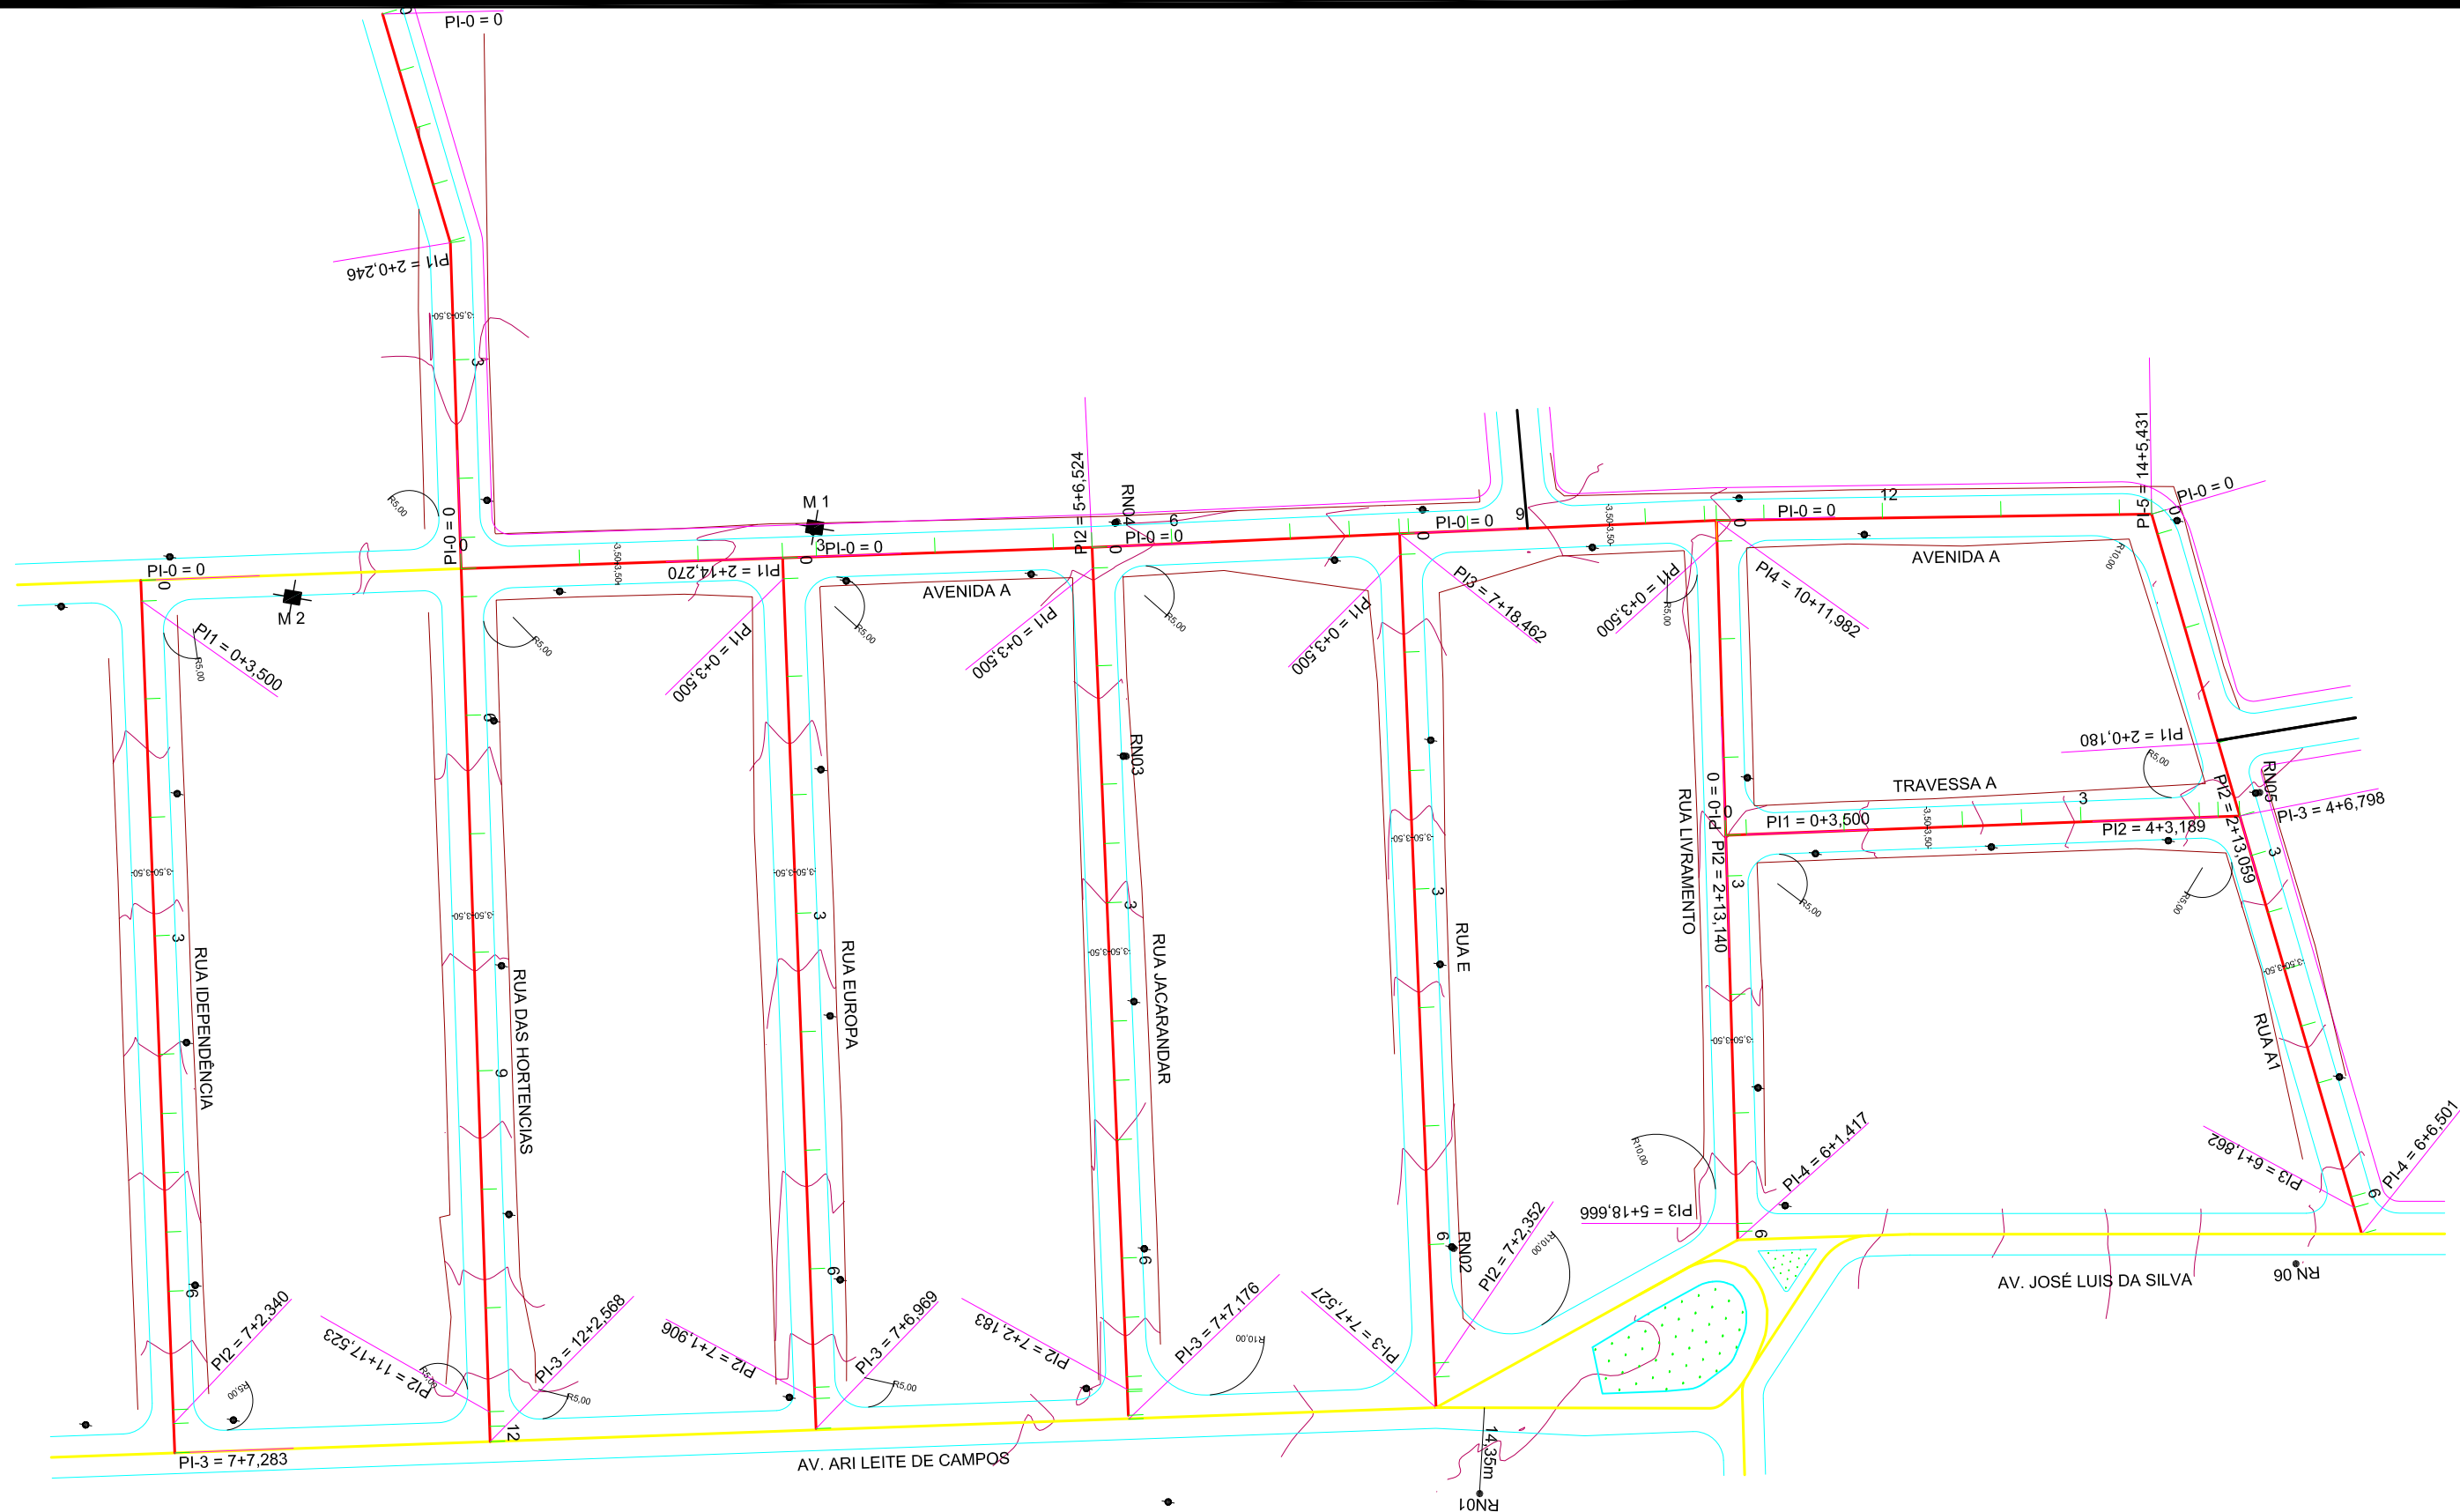


- VIAS PROJETADAS
- VIAS PAVIMENTADAS
- VIAS COM SOLO PRIMITIVO

BAIRRO: NOVA ERA - QUADRO DE MARCOS E RN'S									
MARCO E RN'S	EST.(m)	DIST.(m)	LADO	COTA	COORD.		OBS.		
M03	3+0,00	60,91	E	222,0000	8.269.567,0000	588.344,0000	NA AVENIDA A PÉ DO POSTE		
M04	0	30,00	D	223,0450	8.269.482,2337	588.370,9258	NA AVENIDA A, A 30m DA ESTACA ZERO PÉ DO POSTE		
RN01	5+9,00	14,52	D	214,95200	8.269.705,8102	588.485,0126	NA AVENIDA ARI LEITE DE CAMPOS PÉ DO POSTE		
RN02	6+0,00	4,00	E	215,89500	8.269.694,3315	588.445,0430	NA RUA E PÉ DO POSTE		
RN03	1+15,00	4,00	E	219,51800	8.269.625,4782	588.372,8729	NA RUA JACARANDAR PÉ DO POSTE		
RN04	5+4,00	4,00	E	221,33400	8.269.617,0602	588.334,2001	NA AVENIDA A PÉ DO POSTE		
RN05	2+10,00	4,00	E	212,95400	8.269.814,9075	588.345,6917	NA AVENIDA A1 PÉ DO POSTE		
RN05	6+6,501	5,00	D	210,09800	8.269.834,7361	588.422,9047	NA AVENIDA JOSÉ LUIS DA SILVA DE ESQUEINA COM RUA A1		

	PREFEITURA MUNICIPAL DE VÁRZEA GRANDE		PMVG
	BAIRRO: ASA BRANCA - SANTA ISABEL	FOLHA:	
	RUA: AV. A, RUA A1, RUA E, TRAVESSA A, RUA EUROPA, JACARANDAR IDEPENDÊNCIAS, RUA DAS HORTENCIAS, EUROPA, E LIVRAMENTO	PG.02	
ASSUNTO: PRJETO GEOMÉTRICO		ESCALA: 1:1100	

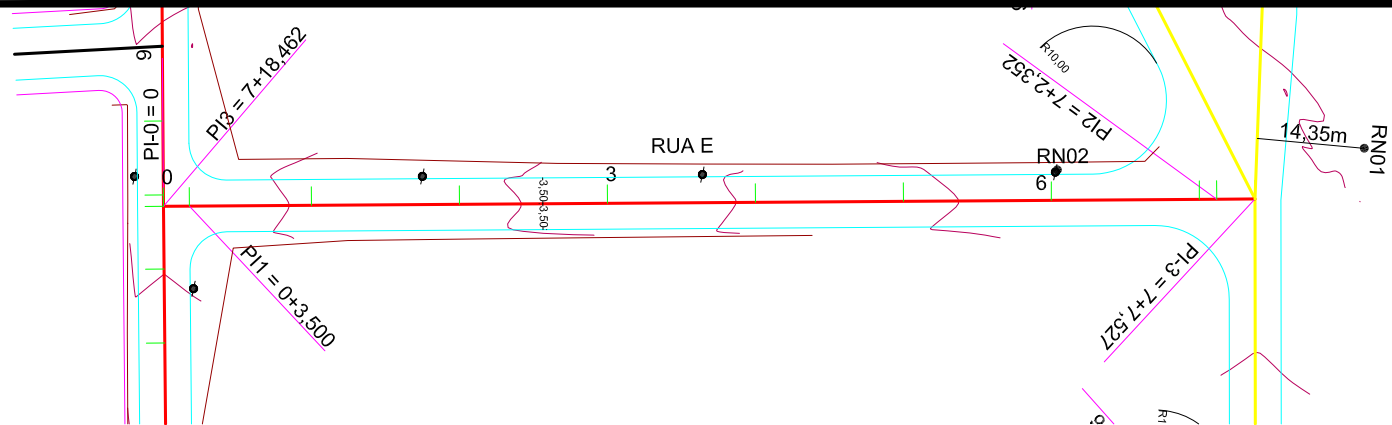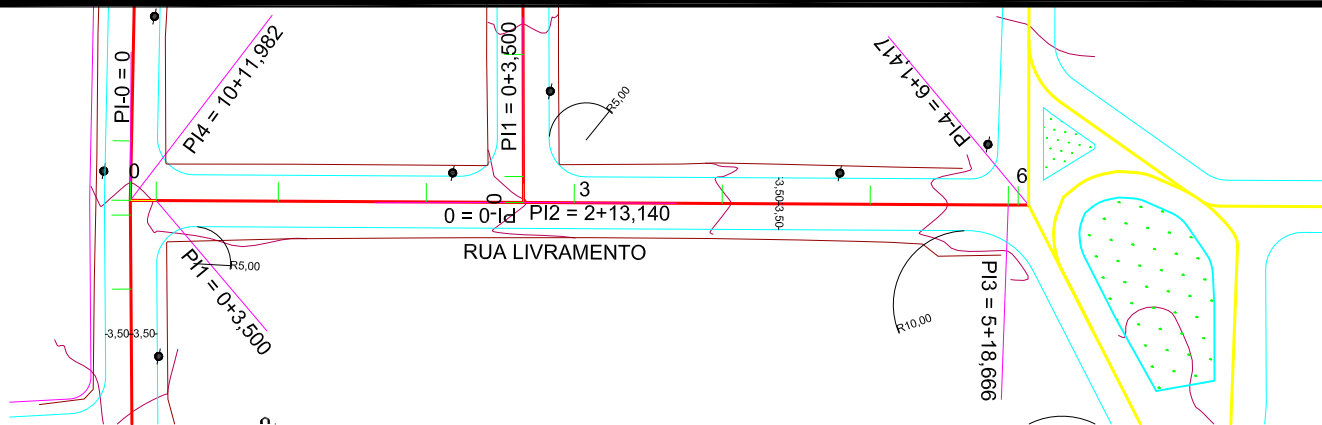


220 PERFIL DE TERRAPLENAGEM

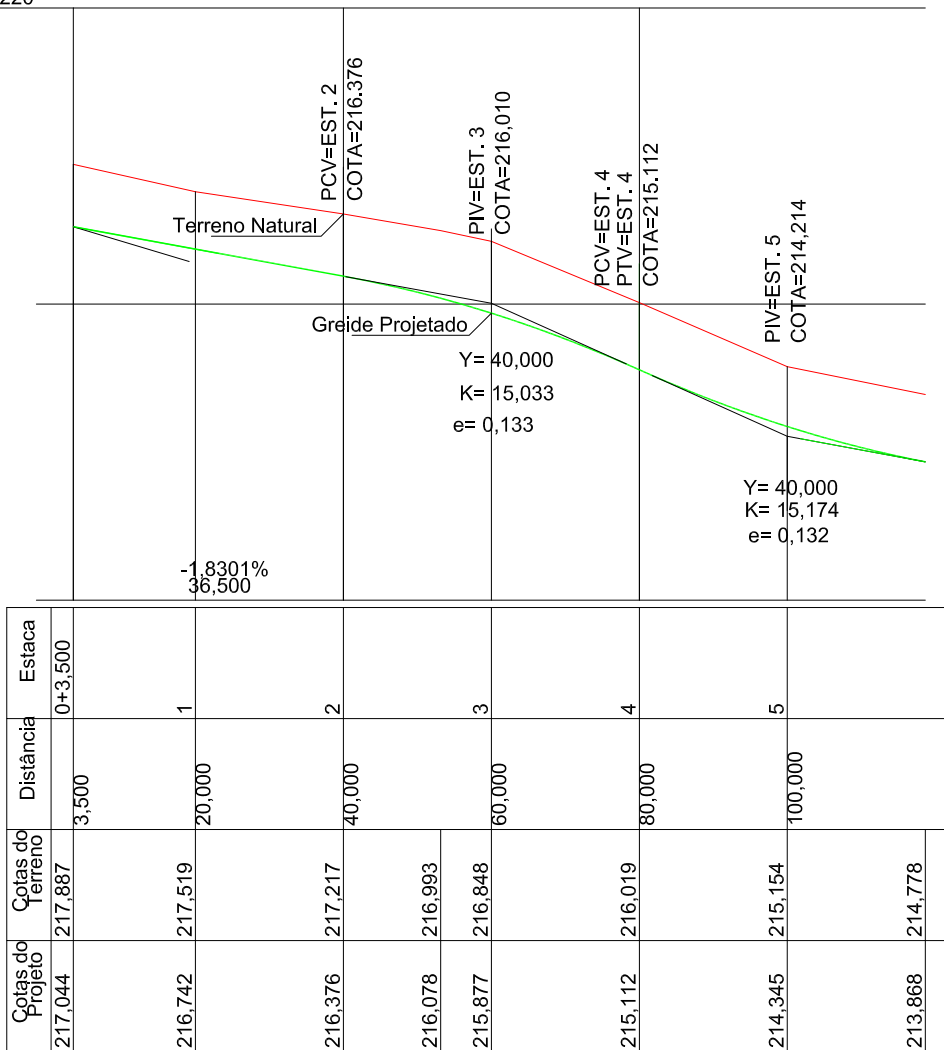

RUA LIVRAMENTO

PERFIL DE TERRAPLENAGEM

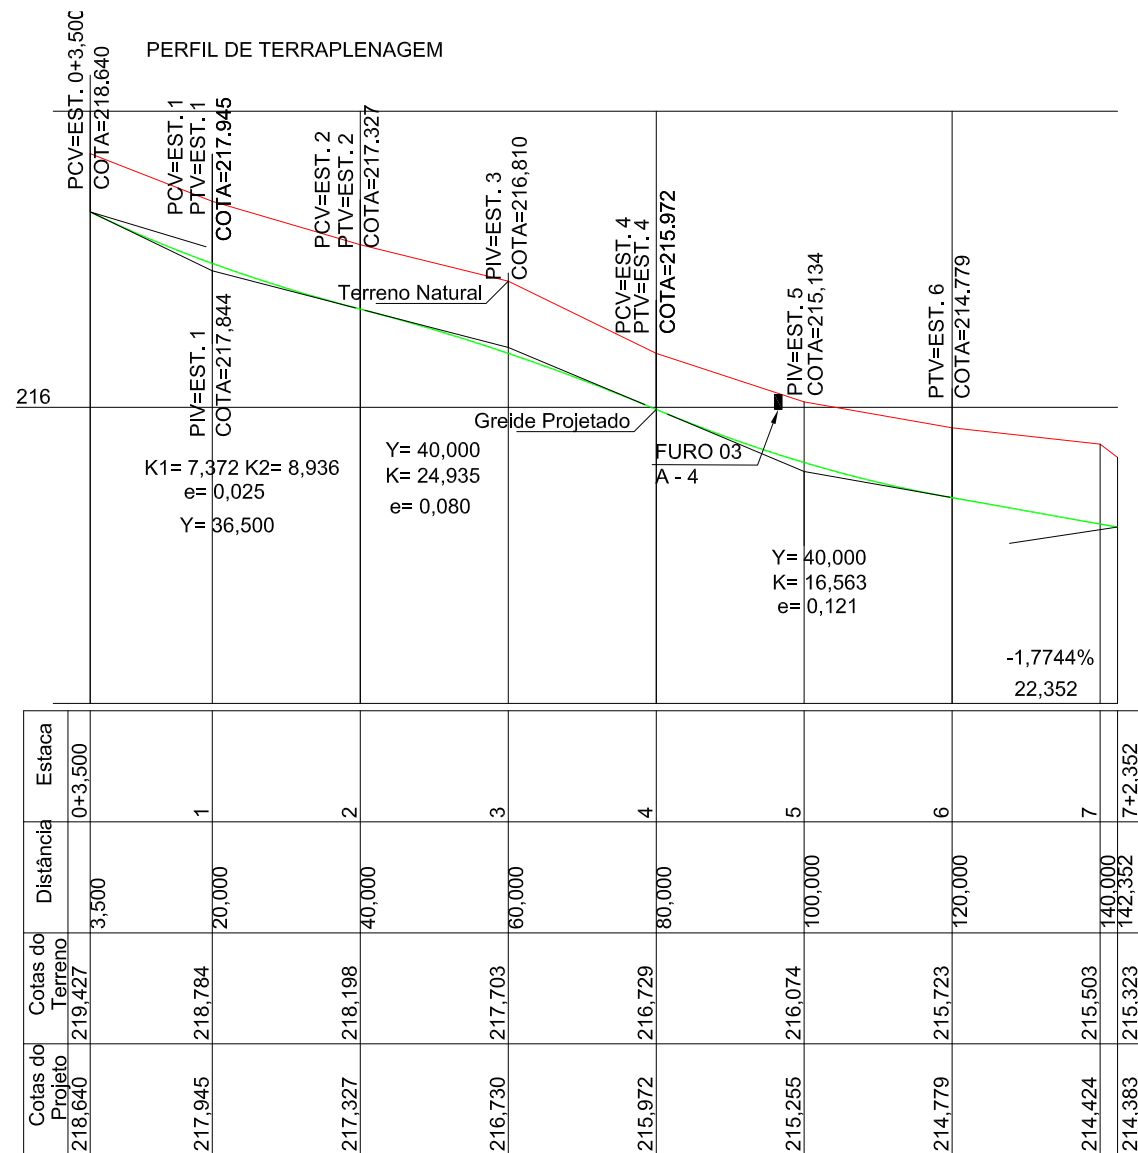

RUA E

- VIAS PROJETADAS
- VIAS PAVIMENTADAS
- VIAS COM SOLO PRIMITIVO


MARCO ERN'S	EST.(m)	DIST.(m)	LADO	COTA	COORD.		OBS.
M03	3+0,00	60,91	E	222,0000	8.269.567,0000	588.344,0000	NA AVENIDA A PÉ DO POSTE
M04	0	30,00	D	223,0450	8.269.482,2337	588.370,9258	NA AVENIDA A, A 30m DA ESTACA ZERO PÉDO POSTE
RN01	5+9,00	14,52	D	214,95200	8.269.705,8102	588.485,0126	NA AVENIDA ARI LEITE DE CAMPOS PÉ DO POSTE
RN02	6+0,00	4,00	E	215,89500	8.269.694,3315	588.445,0430	NA RUA E PÉ DO POSTE
RN03	1+15,00	4,00	E	219,51800	8.269.625,4782	588.372,8729	NA RUA JACARANDAR PÉ DO POSTE
RN04	5+4,00	4,00	E	221,33400	8.269.617,0602	588.334,2001	NA AVENIDA A PÉ DO POSTE
RN05	2+10,00	4,00	E	212,95400	8.269.814,9075	588.345,6917	NA AVENIDA A1 PÉ DO POSTE
RN05	6+6,501	5,00	D	210,09800	8.269.834,7361	588.422,9047	NA AVENIDA JOSÉ LUIS DA SILVA DE ESQUEBNA COM RUA A1

	PREFEITURA MUNICIPAL DE VÁRZEA GRANDE		PMVG
	BAIRRO: ASA BRANCA - SANTA ISABEL RUA: RUA LIVRAMENTO E RUA E		FOLHA: PG.03
	ASSUNTO: PRJETO GEOMÉTRICO		ESCALA: 1/1000

- VIAS PROJETADAS
- VIAS PAVIMENTADAS
- VIAS COM SOLO PRIMITIVO


MARCO ERN'S	EST.(m)	DIST.(m)	LADO	COTA	COORD.			OBS.
M03	3+0,00	60,91	E	222,0000	8.269.567,0000	588.344,0000		NA AVENIDA A PÉ DO POSTE
M04	0	30,00	D	223,0450	8.269.482,2337	588.370,9258		NA AVENIDA A, A 30m DA ESTACA ZERO PÉDO POSTE
RN01	5+9,00	14,52	D	214,95200	8.269.705,8102	588.485,0126		NA AVENIDA ARI LEITE DE CAMPOS PÉ DO POSTE
RN02	6+0,00	4,00	E	215,89500	8.269.694,3315	588.445,0430		NA RUA E PÉ DO POSTE
RN03	1+15,00	4,00	E	219,51800	8.269.625,4782	588.372,8729		NA RUA JACARANDAR PÉ DO POSTE
RN04	5+4,00	4,00	E	221,33400	8.269.617,0602	588.334,2001		NA AVENIDA A PÉ DO POSTE
RN05	2+10,00	4,00	E	212,95400	8.269.814,9075	588.345,6917		NA AVENIDA A1 PÉ DO POSTE
RN05	6+6,501	5,00	D	210,09800	8.269.834,7361	588.422,9047		NA AVENIDA JOSÉ LUIS DA SILVA DE ESQUEBNA COM RUA A1

224 PERFIL DE TERRAPLENAGEM

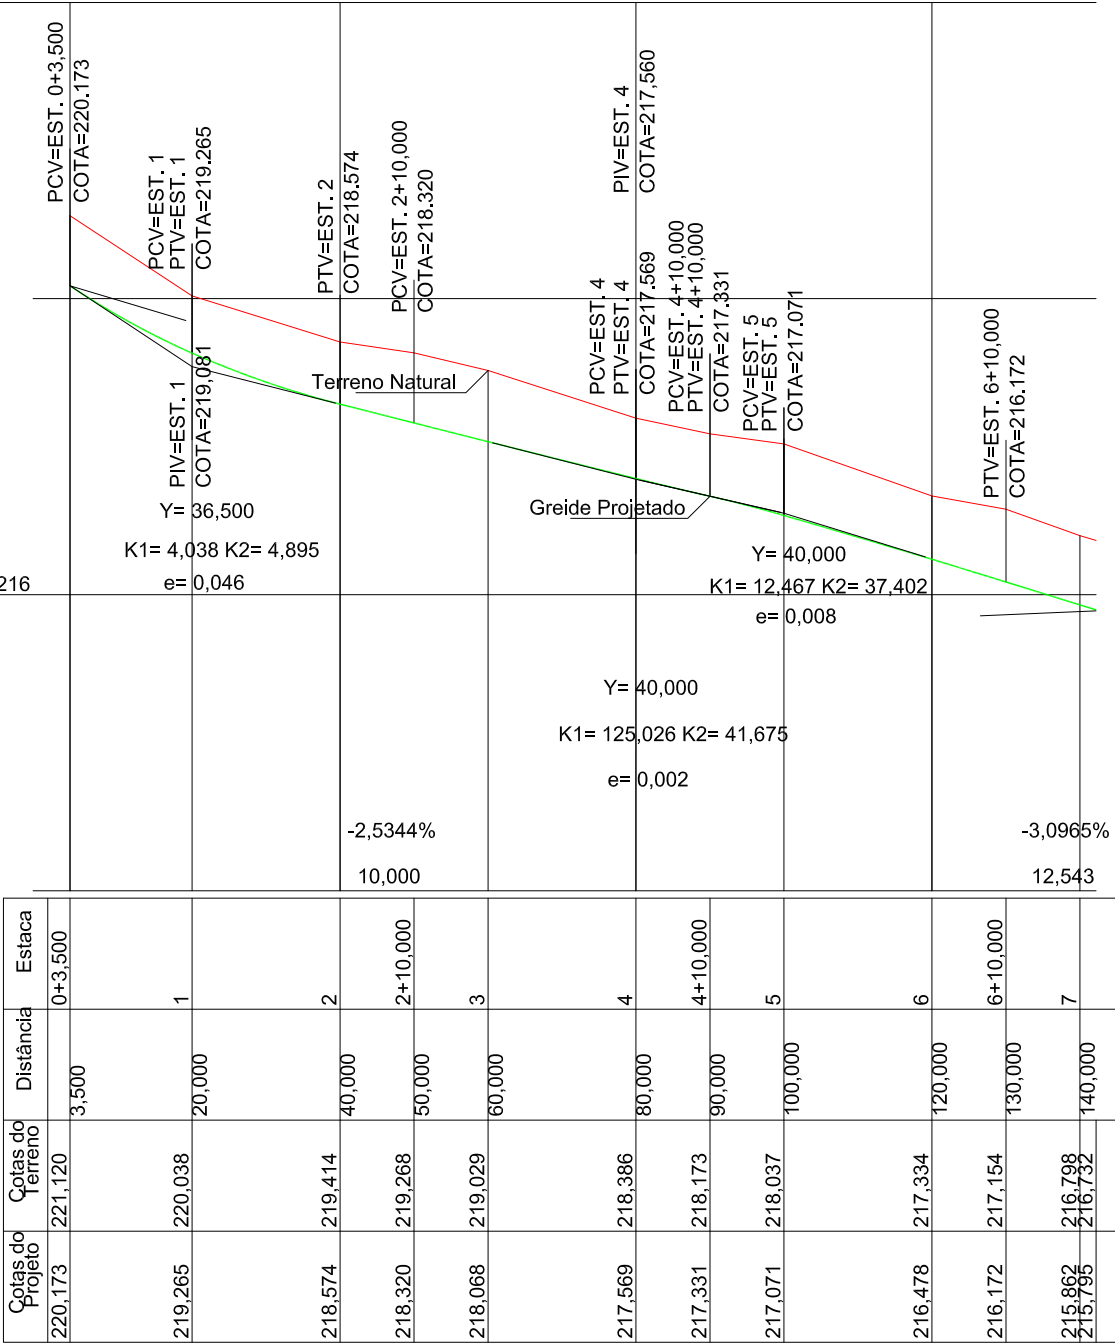



RUA JACARANDAR

PERFIL DE TERRAPLENAGEM

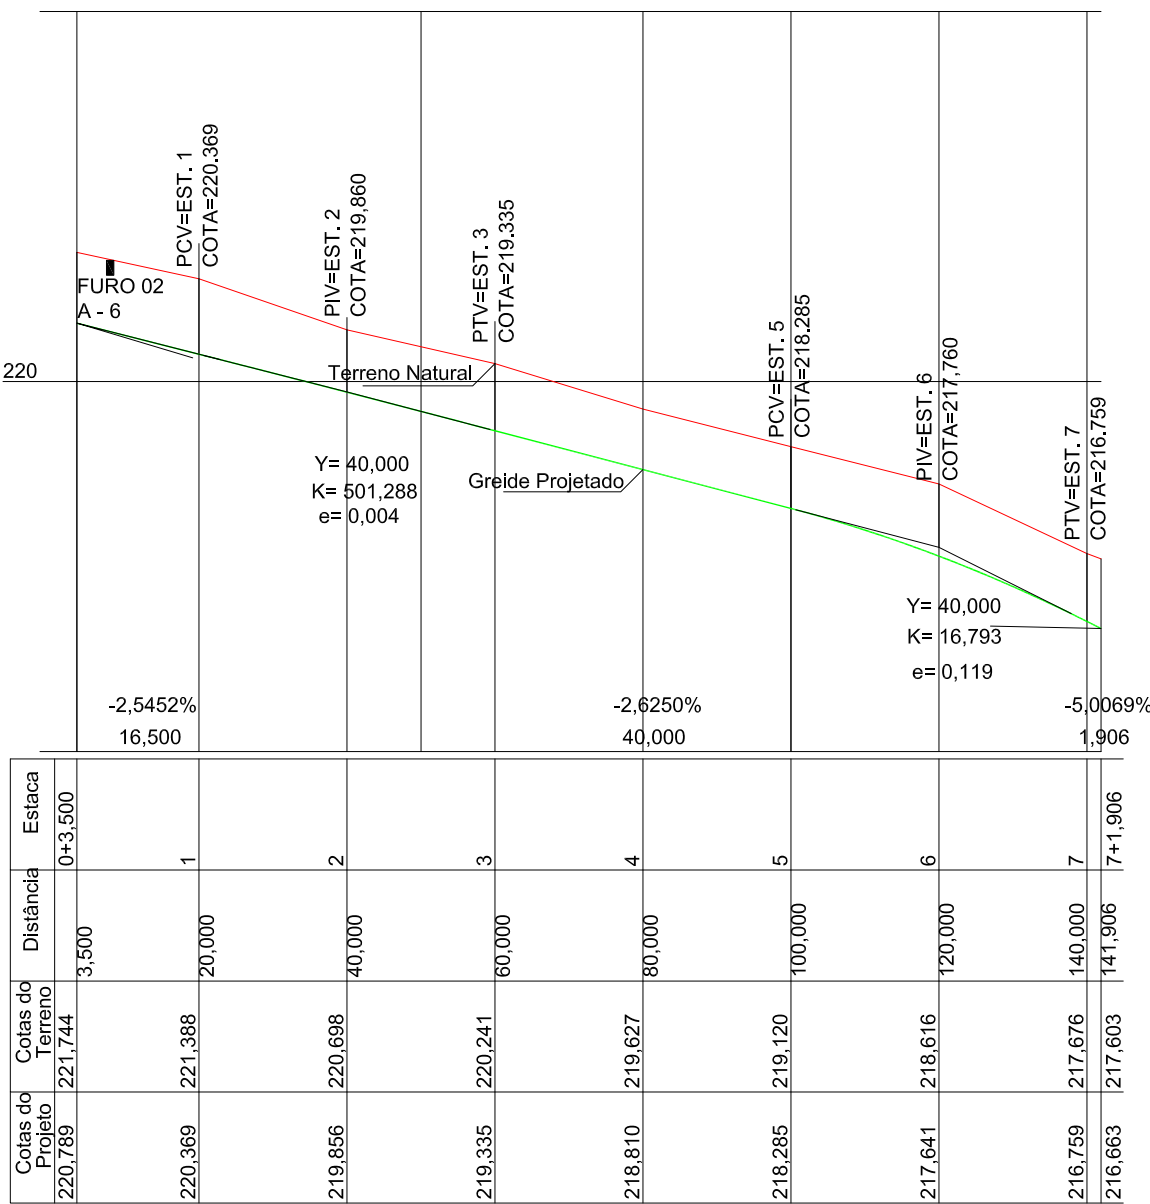

RUA EUROPA



	PREFEITURA MUNICIPAL DE VÁRZEA GRANDE		PMVG
	BAIRRO: ASA BRANCA - SANTA ISABEL	FOLHA:	
	RUA: RUA JACARANDAR E RUA EUROPA	PG.04	
	ASSUNTO: PRJETO GEOMÉTRICO	ESCALA: 1/1000	

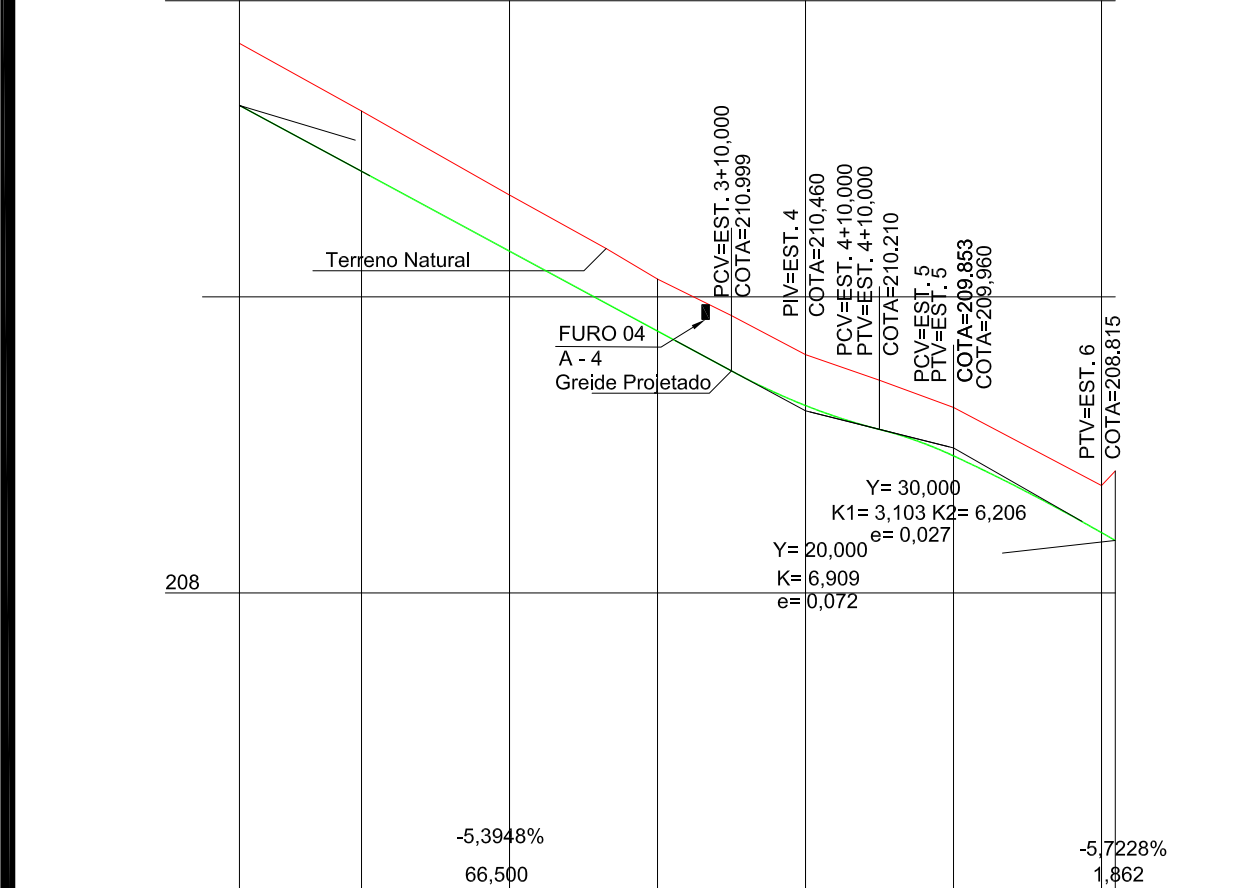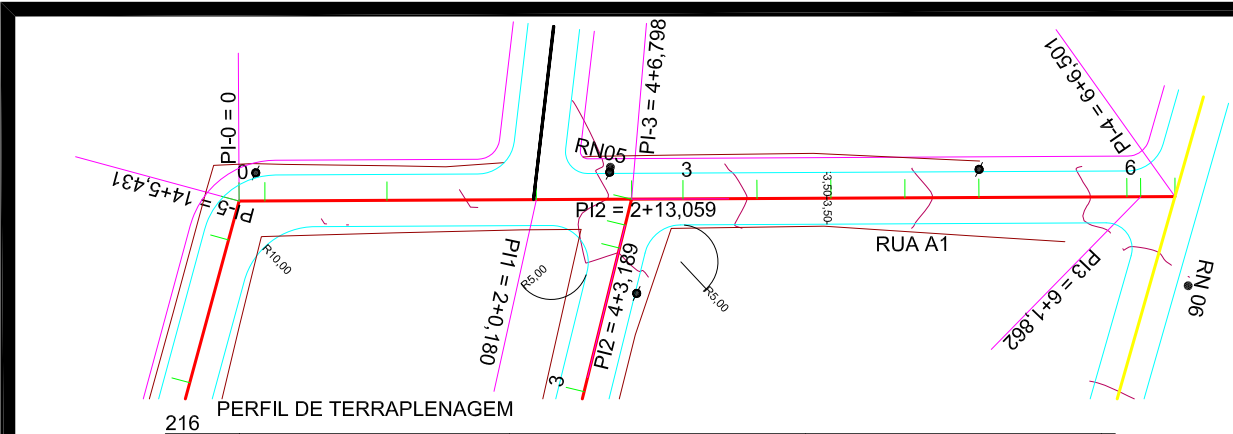

Cotas do Projeto	Cotas do Terreno	Distância	Estaca
214,587	215,425	3,500	0+3,500
213,697	214,512	20,000	1
212,618	213,375	40,000	2
212,608	213,367	60,000	3
211,913	212,653	70,000	3+10,000
211,539	212,241	80,000	4
210,999	211,747	90,000	4+10,000
210,532	211,220	100,000	5
210,210	210,874	120,000	6
209,853	210,507	121,862	6+1,862
208,815	209,450		
208,709	209,649		

MARCO ERN'S	EST.(m)	DIST.(m)	LADO	COTA	COORD.	OBS.
M03	3+0,00	60,91	E	222,0000	8.269.567,0000	588.344,0000
M04	0	30,00	D	223,0450	8.269.482,2337	588.370,9258
RN01	5+9,00	14,52	D	214,95200	8.269.705,8102	588.485,0126
RN02	6+0,00	4,00	E	215,89500	8.269.694,3315	588.445,0430
RN03	1+15,00	4,00	E	219,51800	8.269.625,4782	588.372,8729
RN04	5+4,00	4,00	E	221,33400	8.269.617,0602	588.334,2001
RN05	2+10,00	4,00	E	212,95400	8.269.814,9075	588.345,6917
RN05	6+6,501	5,00	D	210,09800	8.269.834,7361	588.422,9047

VIAS PROJETADAS
VIAS PAVIMENTADAS
VIAS COM SOLO PRIMITIVO

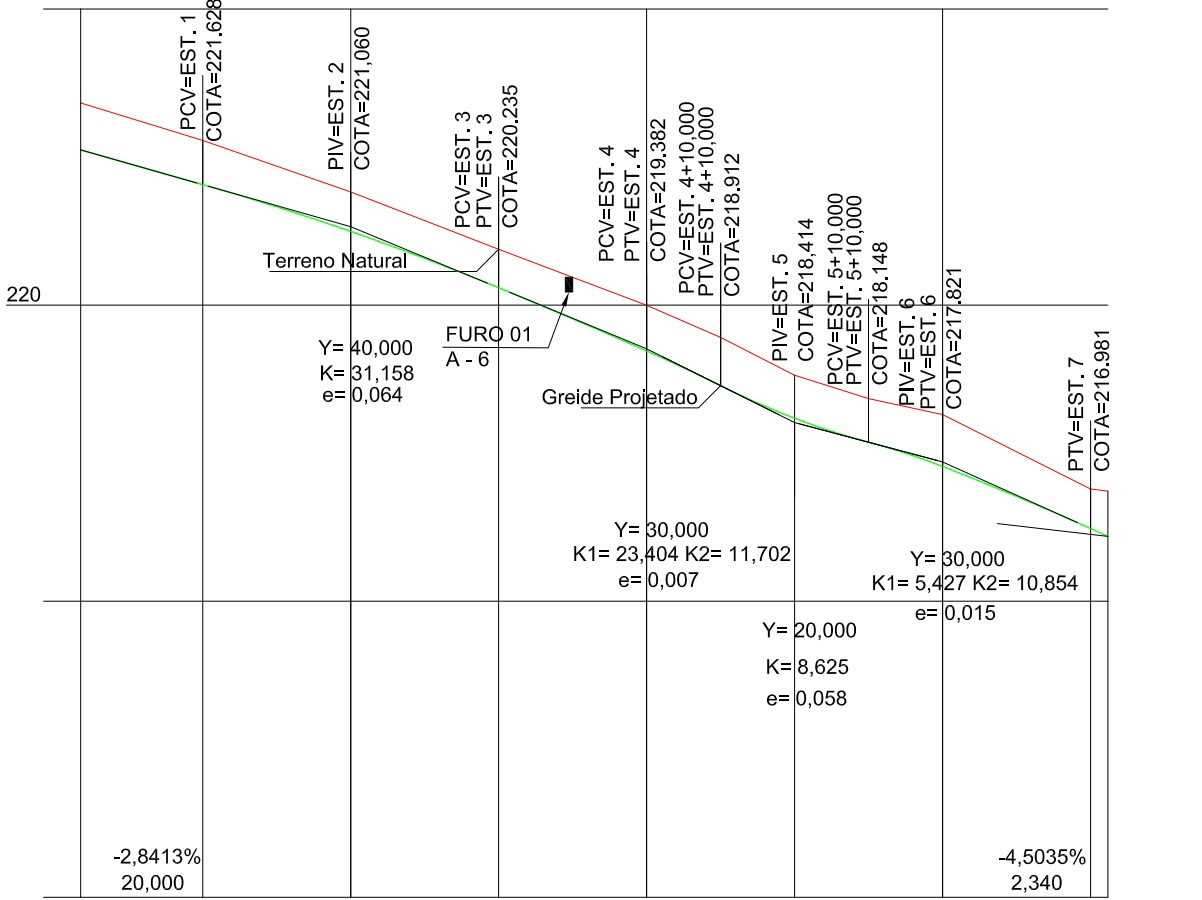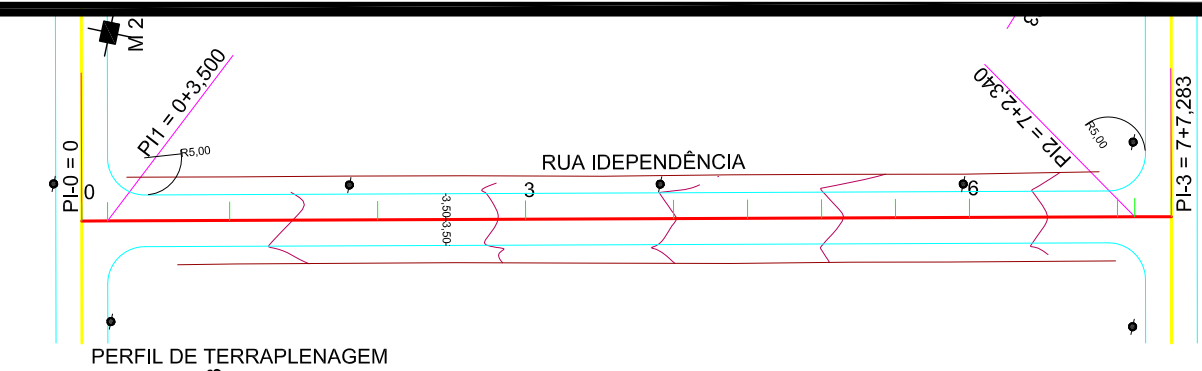

Cotas do Projeto	Cotas do Terreno	Distância	Estaca
222,097	222,732		
221,628	222,225	20,000	1
220,996	221,530	40,000	2
220,235	220,755	60,000	3
219,382	219,999	80,000	4
218,912	219,563	90,000	4+10,000
218,472	219,054	100,000	5
218,148	218,739	110,000	5+10,000
217,821	218,522	120,000	6
216,981	217,516	140,000	7
216,876	217,488	142,340	7+2,340

MARCO ERN'S	EST.(m)	DIST.(m)	LADO	COTA	COORD.	OBS.
M03	3+0,00	60,91	E	222,0000	8.269.567,0000	588.344,0000
M04	0	30,00	D	223,0450	8.269.482,2337	588.370,9258
RN01	5+9,00	14,52	D	214,95200	8.269.705,8102	588.485,0126
RN02	6+0,00	4,00	E	215,89500	8.269.694,3315	588.445,0430
RN03	1+15,00	4,00	E	219,51800	8.269.625,4782	588.372,8729
RN04	5+4,00	4,00	E	221,33400	8.269.617,0602	588.334,2001
RN05	2+10,00	4,00	E	212,95400	8.269.814,9075	588.345,6917
RN05	6+6,501	5,00	D	210,09800	8.269.834,7361	588.422,9047

VIAS PROJETADAS
VIAS PAVIMENTADAS
VIAS COM SOLO PRIMITIVO

PREFEITURA MUNICIPAL DE VÁRZEA GRANDE

amor - saúde - educação

BAIRRO: ASA BRANCA - SANTA ISABEL

RUA: RUA A1 E IDEPENDÊNCIA

ASSUNTO: PRJETO GEOMÉTRICO

PMVG

FOLHA: PG.05

ESCALA: 1/1000

- VIAS PROJETADAS
- VIAS PAVIMENTADAS
- VIAS COM SOLO PRIMITIVO

MARCO ERN'S	EST.(m)	DIST.(m)	LADO	COTA	COORD.		OBS.
M03	3+0,00	60,91	E	222,0000	8.269.567,0000	588.344,0000	NA AVENIDA A PÉ DO POSTE
M04	0	30,00	D	223,0450	8.269.482,2337	588.370,9258	NA AVENIDA A, A 30m DA ESTACA ZERO PÉDO POSTE
RN01	5+9,00	14,52	D	214,95200	8.269.705,8102	588.485,0126	NA AVENIDA ARI LEITE DE CAMPOS PÉ DO POSTE
RN02	6+0,00	4,00	E	215,89500	8.269.694,3315	588.445,0430	NA RUA E PÉ DO POSTE
RN03	1+15,00	4,00	E	219,51800	8.269.625,4782	588.372,8729	NA RUA JACARANDAR PÉ DO POSTE
RN04	5+4,00	4,00	E	221,33400	8.269.617,0602	588.334,2001	NA AVENIDA A PÉ DO POSTE
RN05	2+10,00	4,00	E	212,95400	8.269.814,9075	588.345,6917	NA AVENIDA A1 PÉ DO POSTE
RN05	6+6,501	5,00	D	210,09800	8.269.834,7361	588.422,9047	NA AVENIDA JOSÉ LUIS DA SILVA DE ESQUEBNA COM RUA A1



PREFEITURA MUNICIPAL DE VÁRZEA GRANDE

PMVG


BAIRRO: ASA BRANCA - SANTA ISABEL
RUA: AVENIDA A





FOLHA:

PG.06

ASSUNTO: PRJETO GEOMÉTRICO

ESCALA:
1/1000

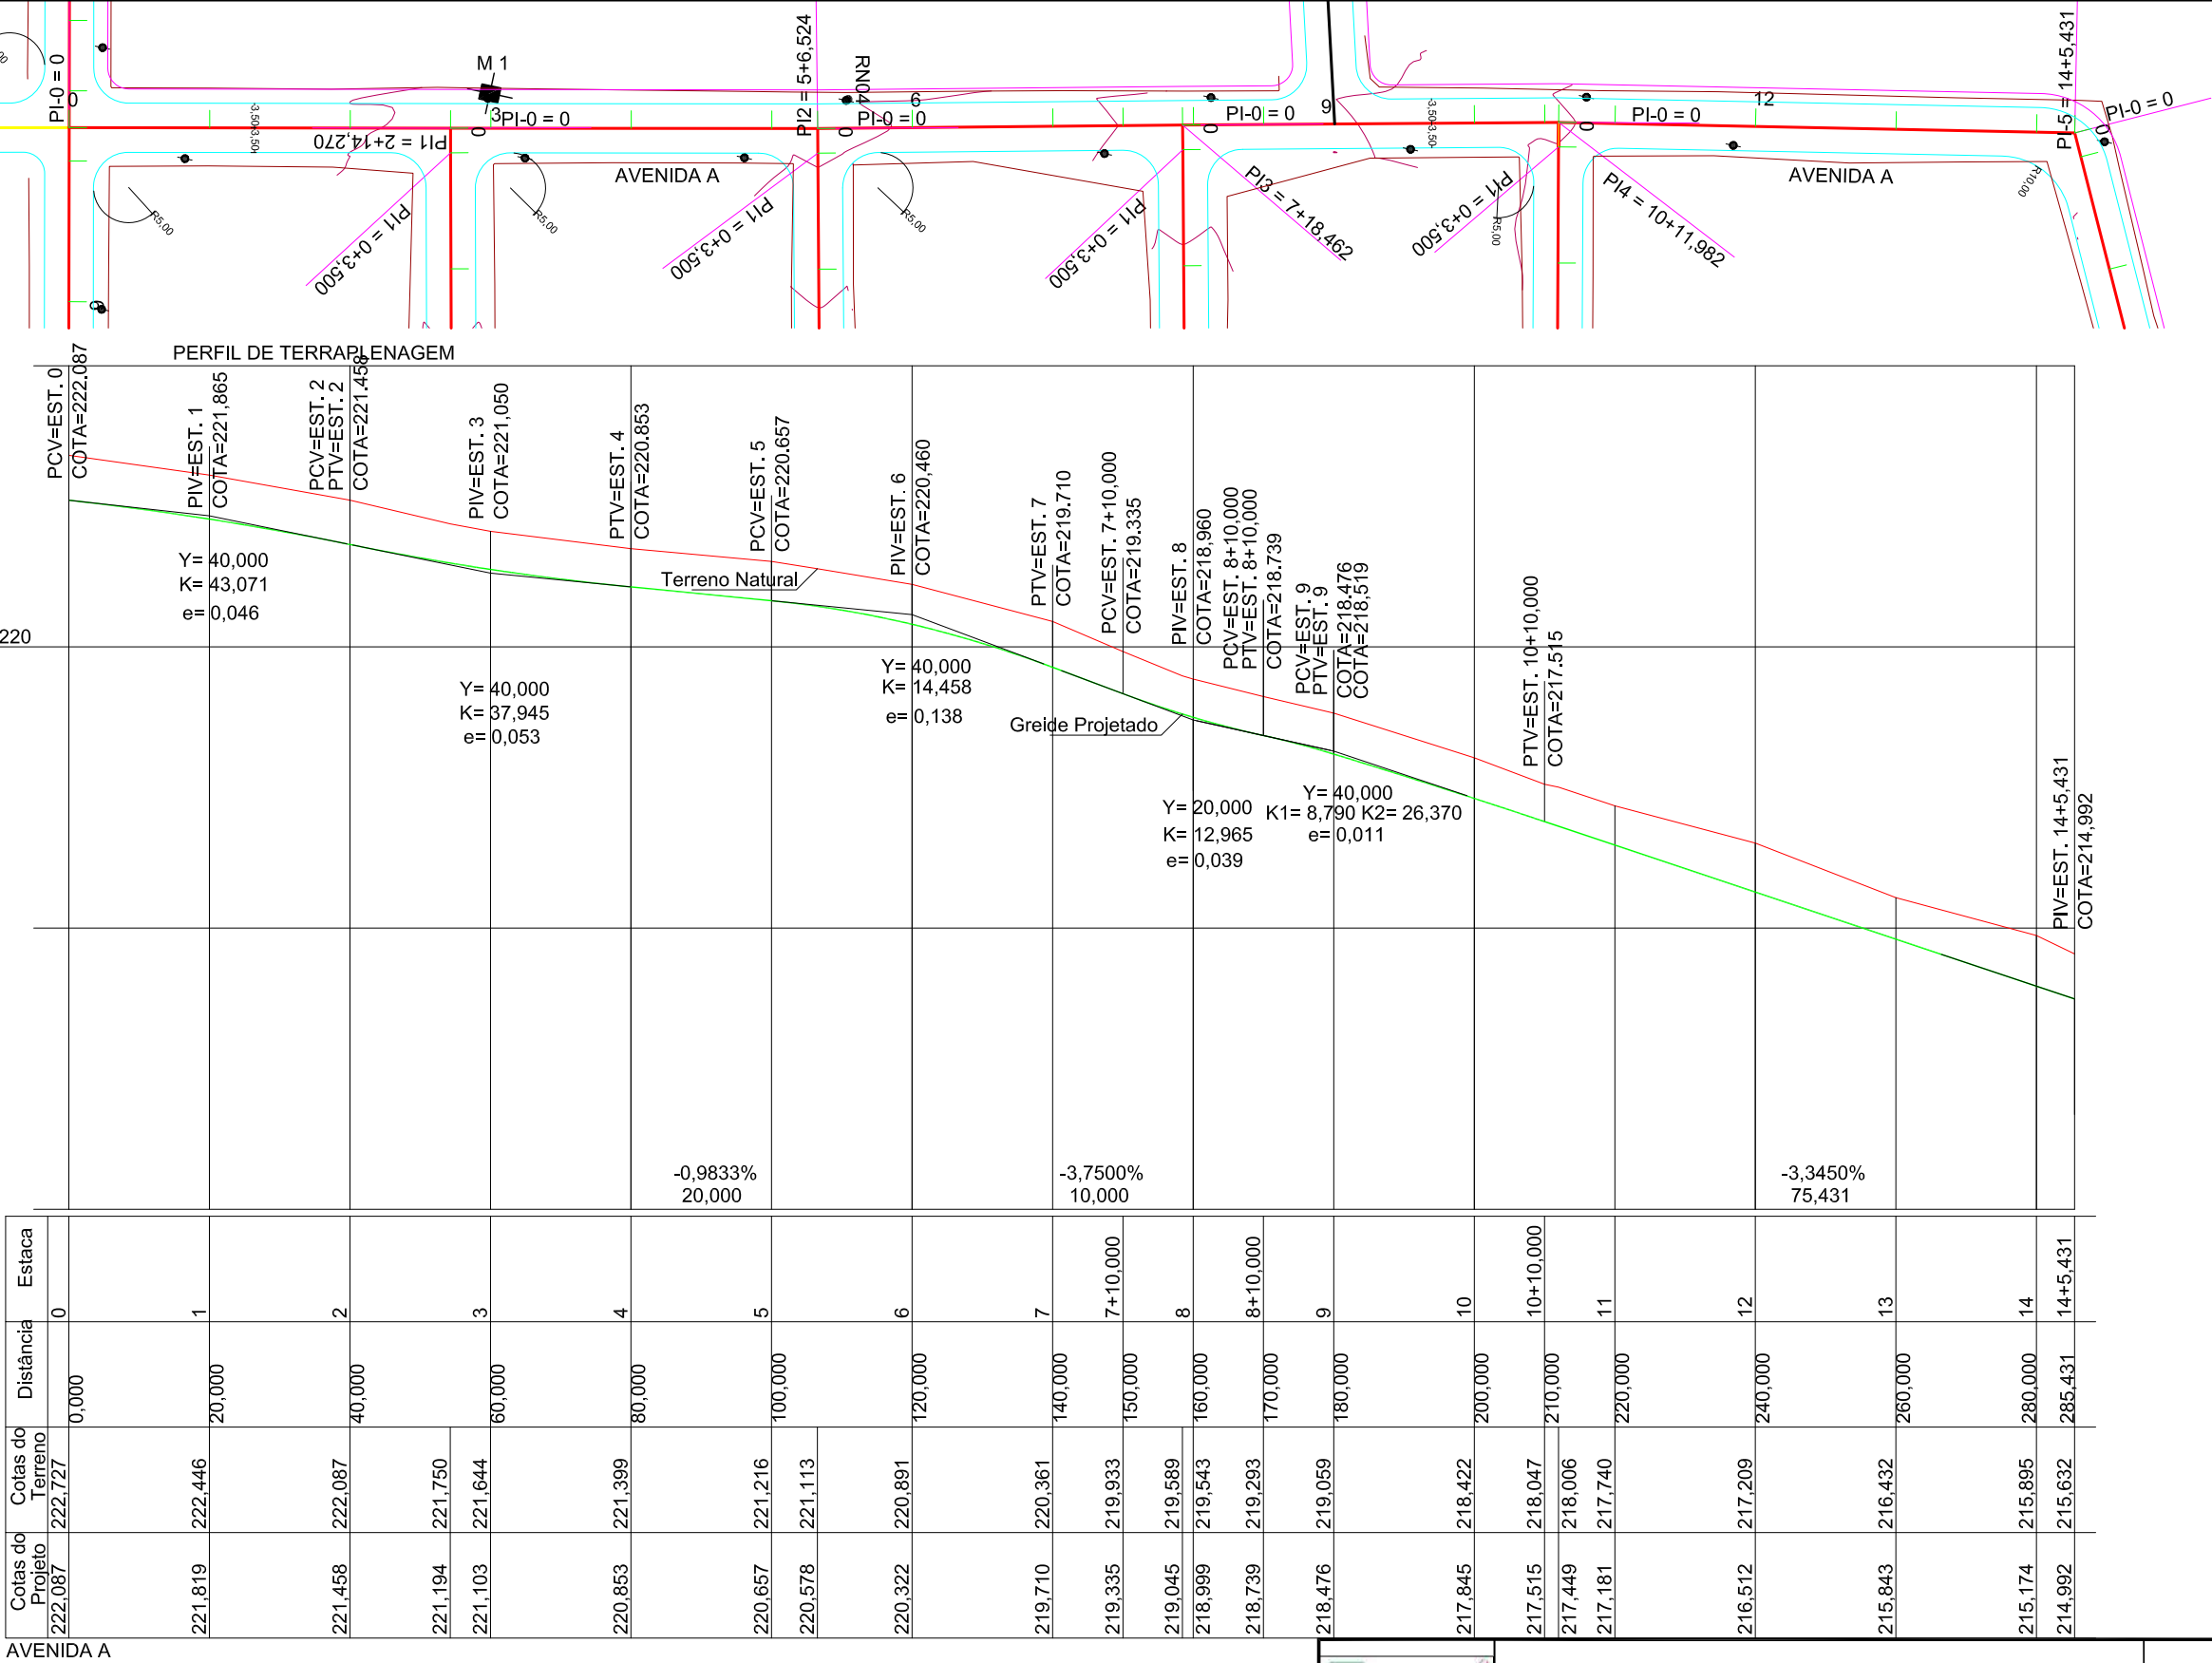

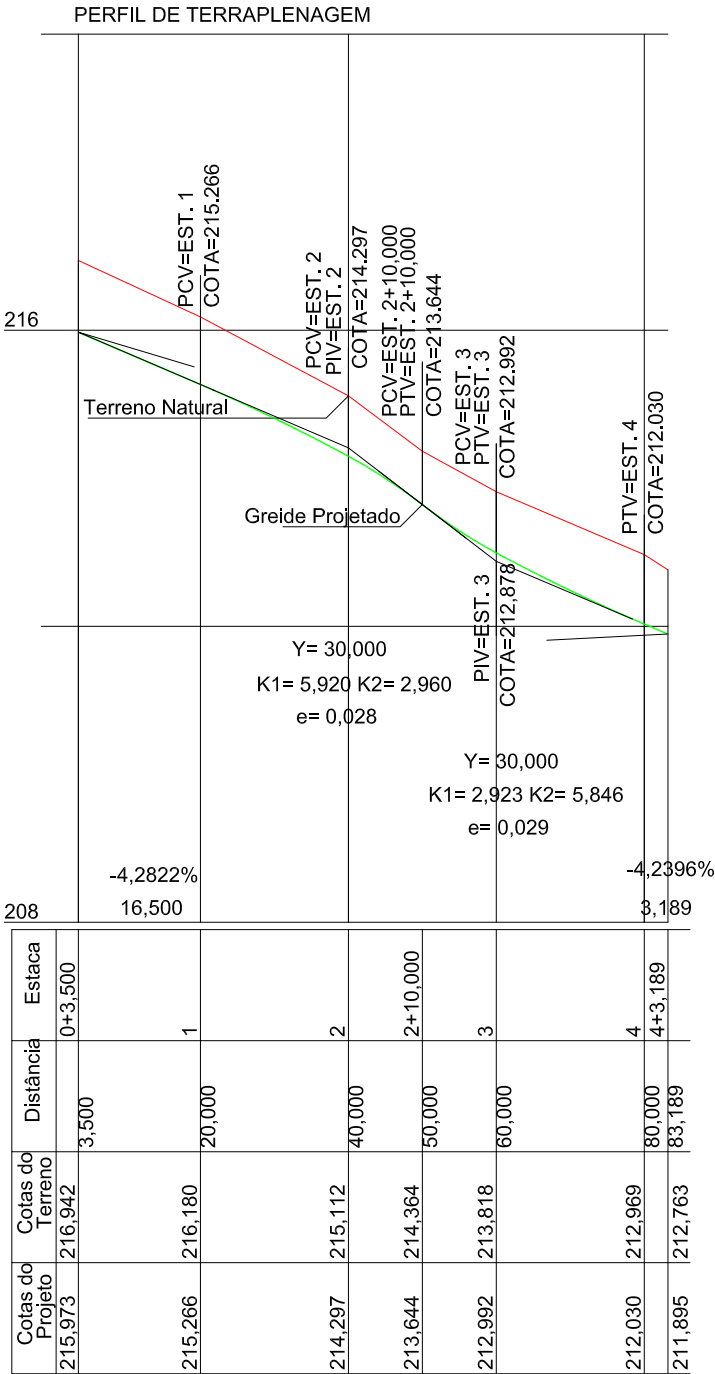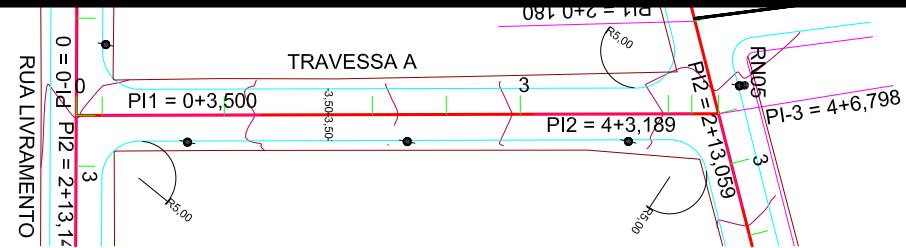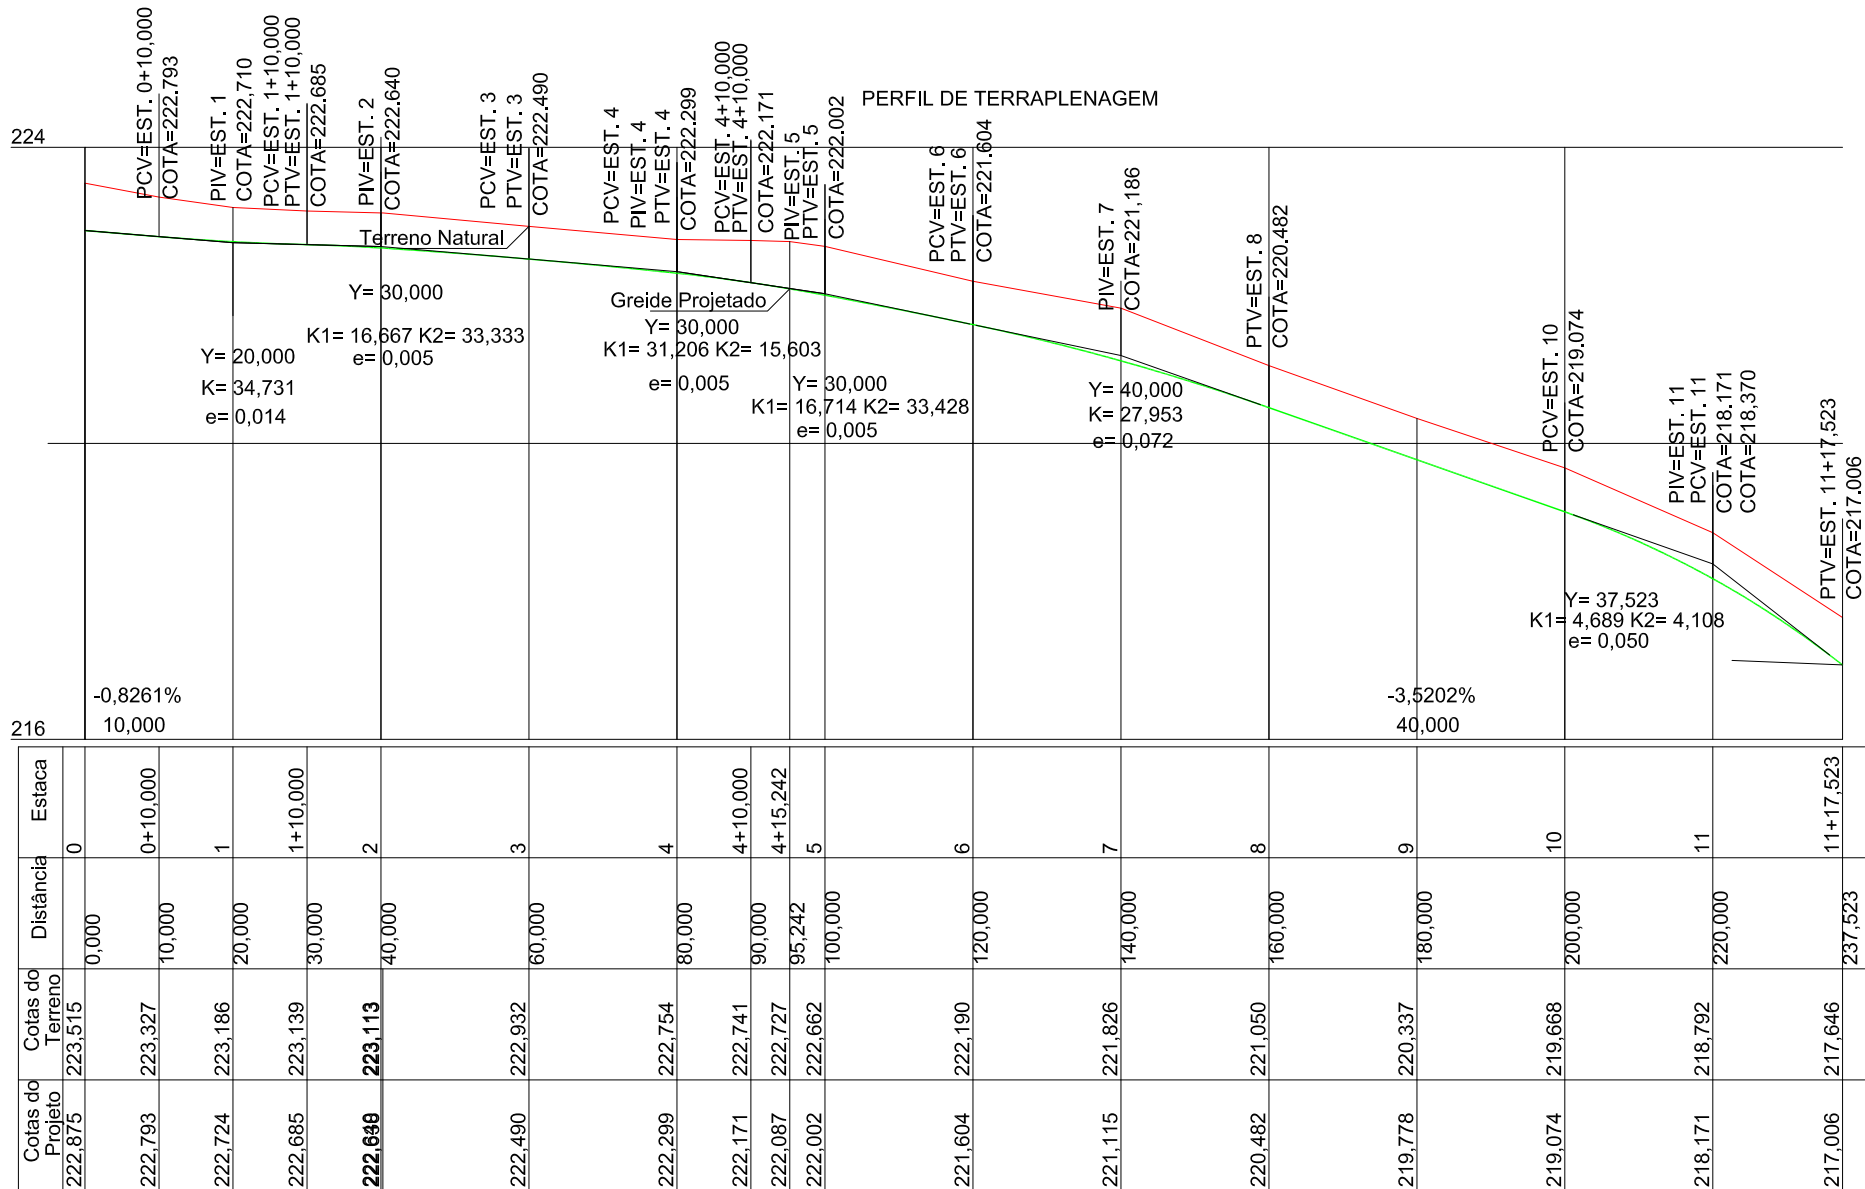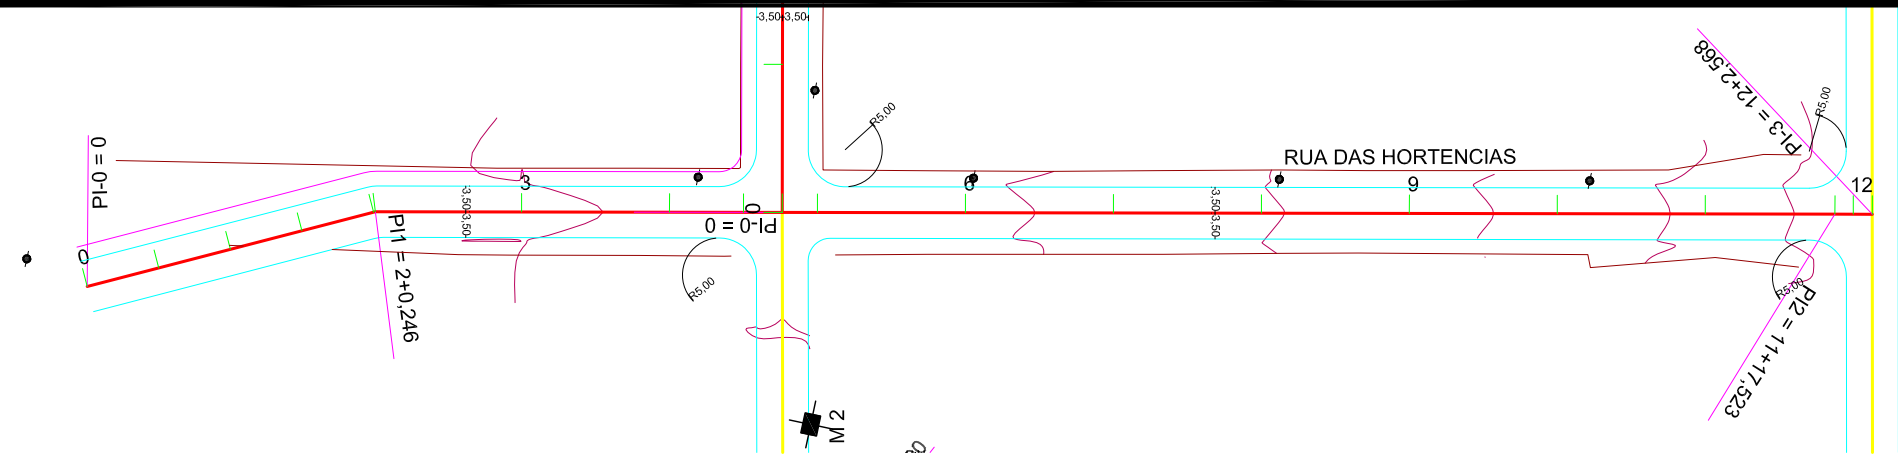

RUA DAS HORTENCIAS

- VIAS PROJETADAS
- VIAS PAVIMENTADAS
- VIAS COM SOLO PRIMITIVO

MARCO ERN'S	EST.(m)	DIST.(m)	LADO	COTA	COORD.		OBS.
M03	3+0,00	60,91	E	222,0000	8.269.567,0000	588.344,0000	NA AVENIDA A PÉ DO POSTE
M04	0	30,00	D	223,0450	8.269.482,2337	588.370,9258	NA AVENIDA A, A 30m DA ESTACA ZERO PÉDO POSTE
RN01	5+9,00	14,52	D	214,95200	8.269.705,8102	588.485,0126	NA AVENIDA ARI LEITE DE CAMPOS PÉ DO POSTE
RN02	6+0,00	4,00	E	215,89500	8.269.694,3315	588.445,0430	NA RUA E PÉ DO POSTE
RN03	1+15,00	4,00	E	219,51800	8.269.625,4782	588.372,8729	NA RUA JACARANDAR PÉ DO POSTE
RN04	5+4,00	4,00	E	221,33400	8.269.617,0602	588.334,2001	NA AVENIDA A PÉ DO POSTE
RN05	2+10,00	4,00	E	212,95400	8.269.814,9075	588.345,6917	NA AVENIDA A1 PÉ DO POSTE
RN05	6+6,501	5,00	D	210,09800	8.269.834,7361	588.422,9047	NA AVENIDA JOSÉ LUIS DA SILVA DE ESQUEBNA COM RUA A1


	PREFEITURA MUNICIPAL DE VÁRZEA GRANDE		PMVG
	BAIRRO: ASA BRANCA - SANTA ISABEL	FOLHA:	
	RUA: RUAS DAS HORTENCIAS E TRAVESSA A	PG.07	
	ASSUNTO: PRJETO GEOMÉTRICO	ESCALA: 1/1000	

V- PROJETO DE TERRAPLENAGEM


SEÇÃO TIPO DE TERRAPLENAGEM

RUA EUROPA, RUA E, RUA LIVRAMENTO, RUA A1 E TRVESSA A

SEÇÃO TRANSVERSAL - TIPO DE TERRAPLENAGEM - EM CORTE

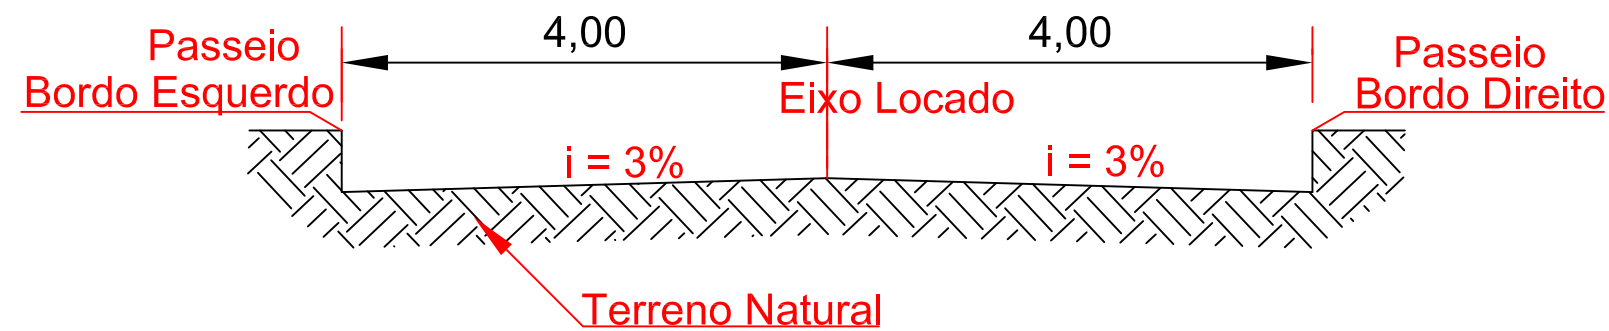

SEÇÃO TRANSVERSAL - TIPO DE TERRAPLENAGEM - EM ATERRO

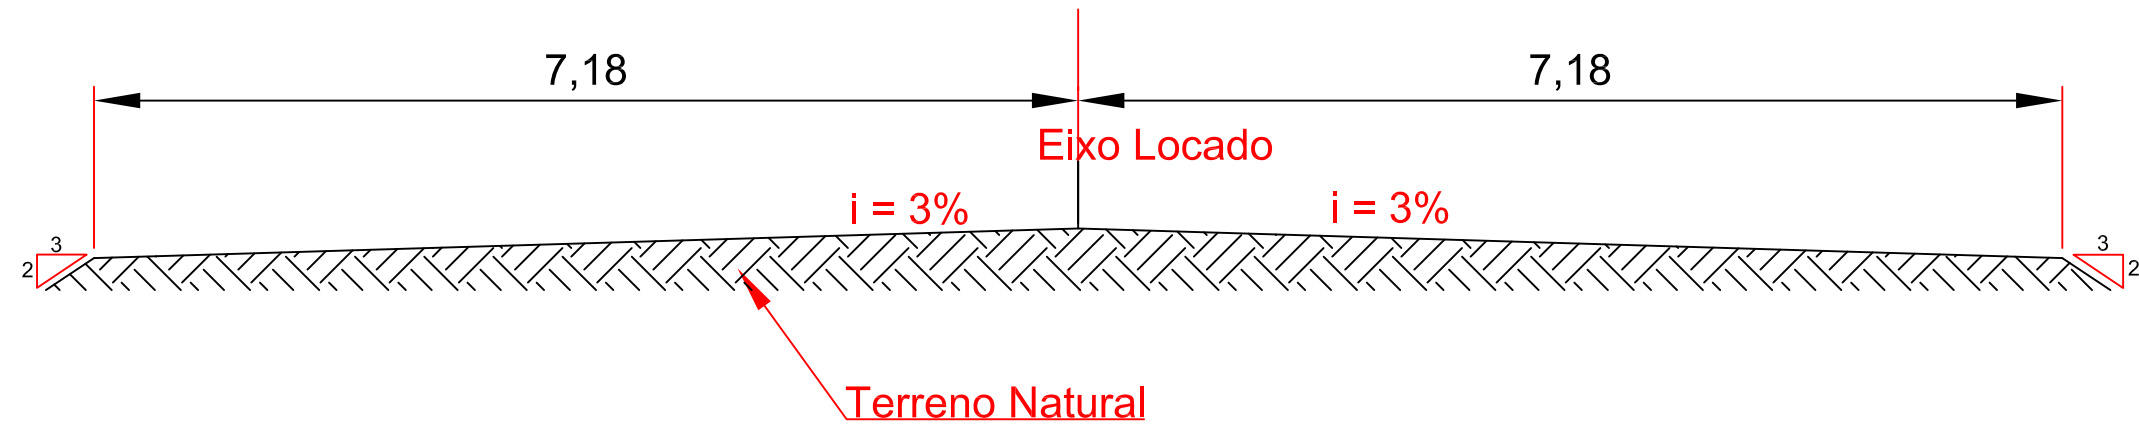


	PREFEITURA MUNICIPAL DE VÁRZEA GRANDE	PMVG
	BAIRRO: ASA BRANCA - SANTA ISABEL RUA: RUA A, RUA A1, RUA E, TRAVESSA A, RUA EUROPA, JACARANDAR IDEPENDÊNCIAS, RUA DAS HORTENCIAS, EUROPA, E LIVRAMENTO	FOLHA: TR - 01
	ASSUNTO: PROJETO DE TERRAPLENAGEM SEÇÃO TIPO DE TERRAPLENAGEM	ESCALA: S/E


SEÇÃO TIPO DE TERRAPLENAGEM

AVENIDA A, RUAS: DAS HORTENCIAS E IDEPENDÊNCIA


SEÇÃO TRANSVERSAL - TIPO DE TERRAPLENAGEM - EM CORTE

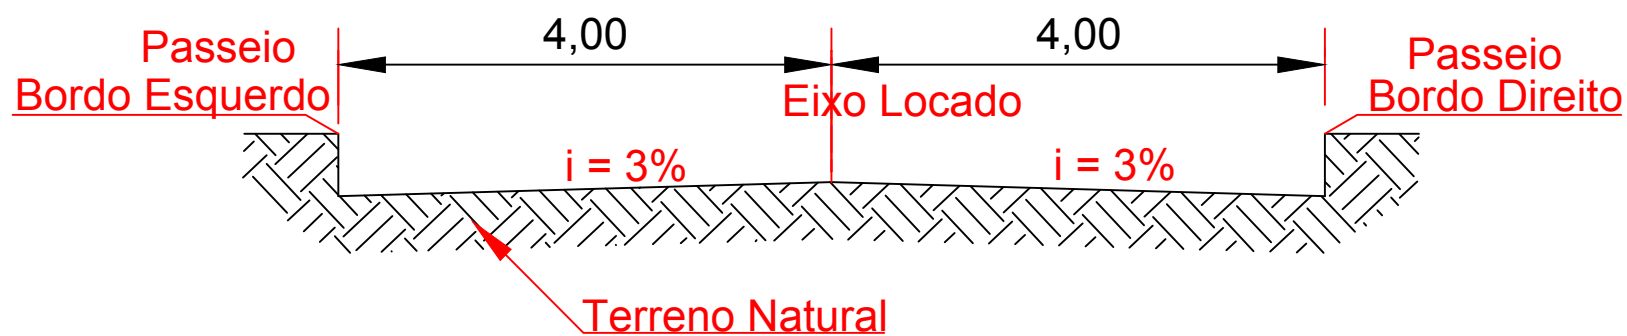

SEÇÃO TRANSVERSAL - TIPO DE TERRAPLENAGEM - EM ATERRO

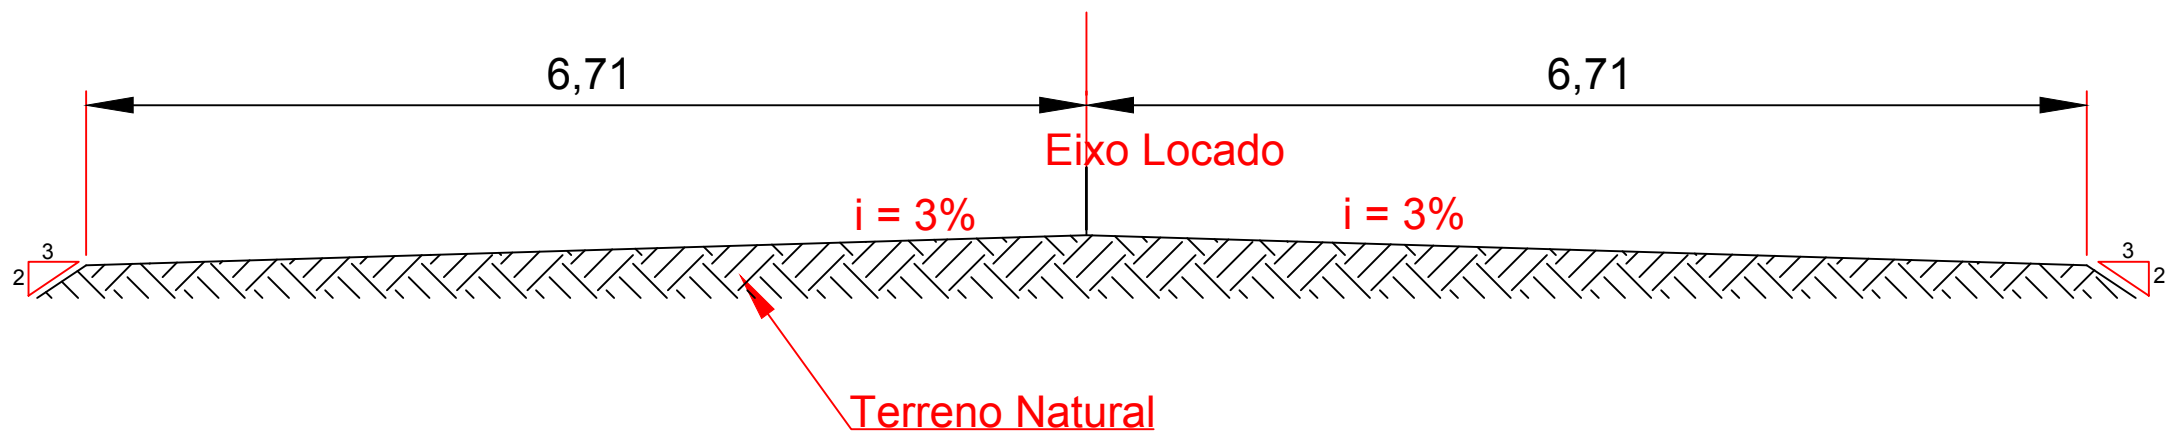

	PREFEITURA MUNICIPAL DE VÁRZEA GRANDE	PMVG
	BAIRRO: ASA BRANCA - SANTA ISABEL RUA: RUA A, RUA A1, RUA E, TRAVESSA A, RUA EUROPA, JACARANDAR IDEPENDÊNCIAS, RUA DAS HORTENCIAS, EUROPA, E LIVRAMENTO	FOLHA: TR - 01.1
	ASSUNTO: PROJETO DE TERRAPLENAGEM SEÇÃO TIPO DE TERRAPLENAGEM	ESCALA: S/E

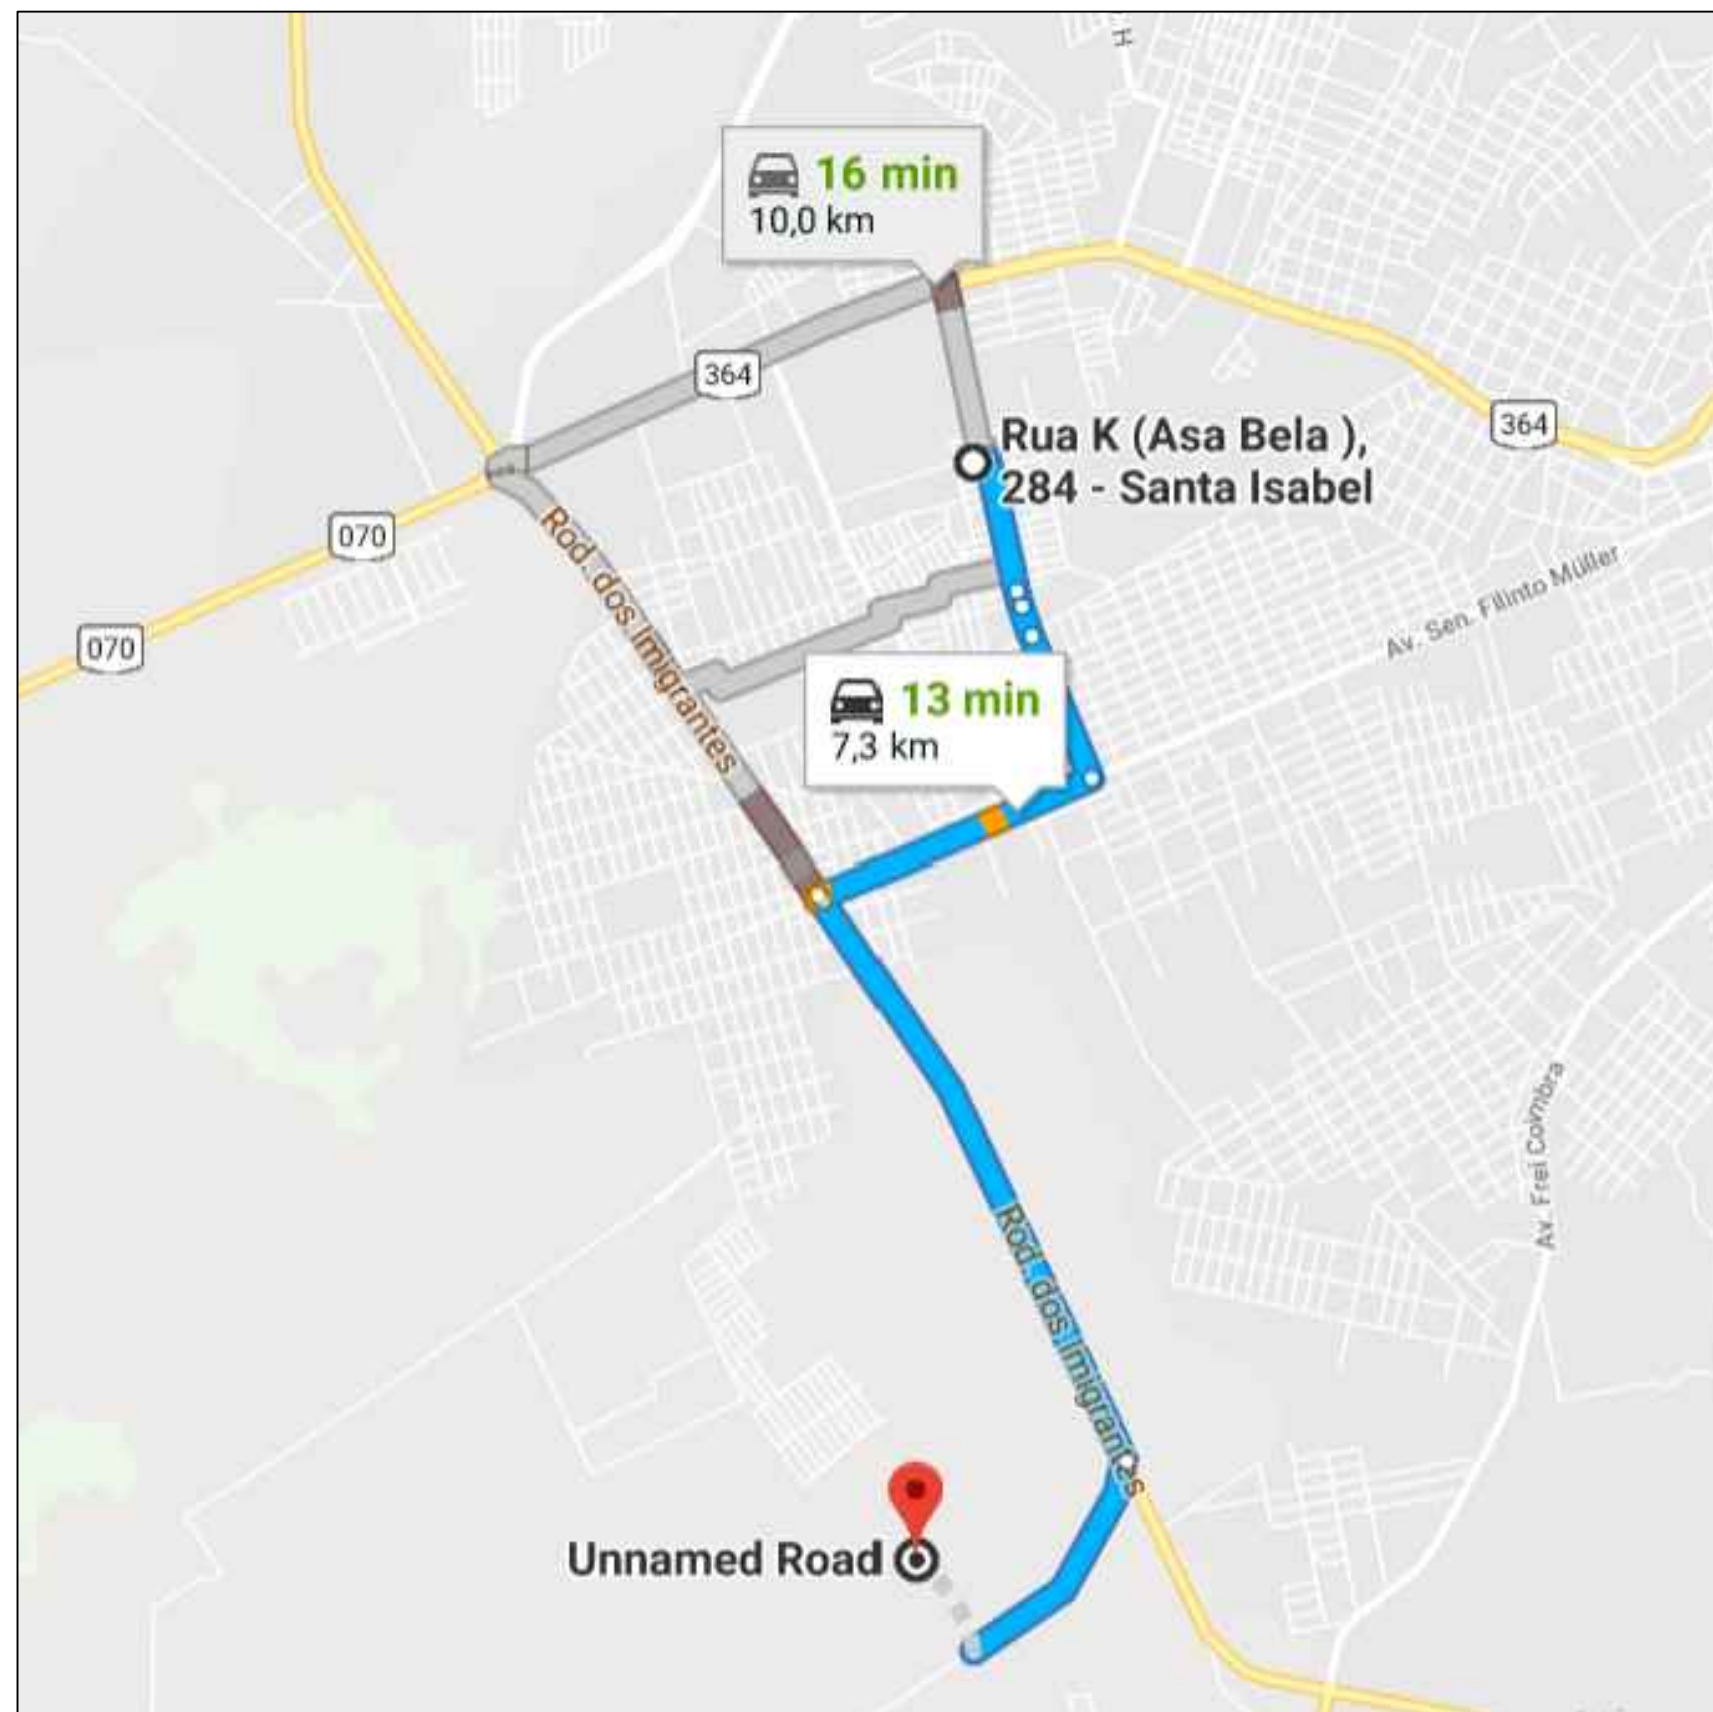


BOTA FORA

	PREFEITURA MUNICIPAL DE VÁRZEA GRANDE	PMVG
	BAIRRO: ASA BRANCA - SANTA ISABEL RUA: RUA A, RUA A1, RUA E, TRAVESSA A, RUA EUROPA, JACARANDAR IDEPENDÊNCIAS, RUA DAS HORTENCIAS, EUROPA, E LIVRAMENTO	FOLHA: TR - 02
	ASSUNTO: LOCALIZAÇÃO DO BOTA FORA	ESCALA: S/C

VI - PROJETO DE PAVIMENTAÇÃO

Rua c/ Largura Interna Entre Meio - Fio de 7,00m

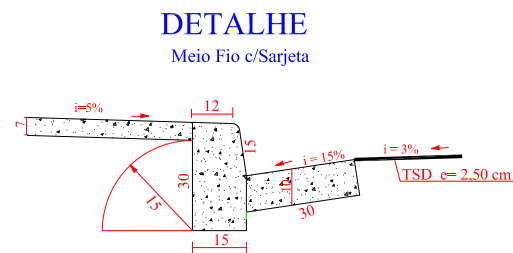


 PREFEITURA MUNICIPAL DE VARZEA GRANDE <i>amor - saúde - qualidade</i>	PREFEITURA MUNICIPAL DE VÁRZEA GRANDE	
	BAIRRO: ASA BRANCA - SANTA ISABEL RUA: RUA A, RUA A1, RUA E, TRAVESSA A, RUA EUROPA, JACARANDAR IDEPENDÊNCIAS, RUA DAS HORTENCIAS, EUROPA, E LIVRAMENTO	FOLHA: PV - 01
	ASSUNTO: PROJETO DE PAVIMENTAÇÃO	ESCALA: S/C


SEÇÃO TANSVERSAL TIPO DE PAVIMENTAÇÃO - PISTA SIMPLES (ASA BRANCA - SANTA ISABEL)

(AVENIDA A, RUAS: DAS HORTENCIAS E IDEPENDÊNCIA)

Rua c/ Largura Interna Entre Meio - Fio de 7,00m

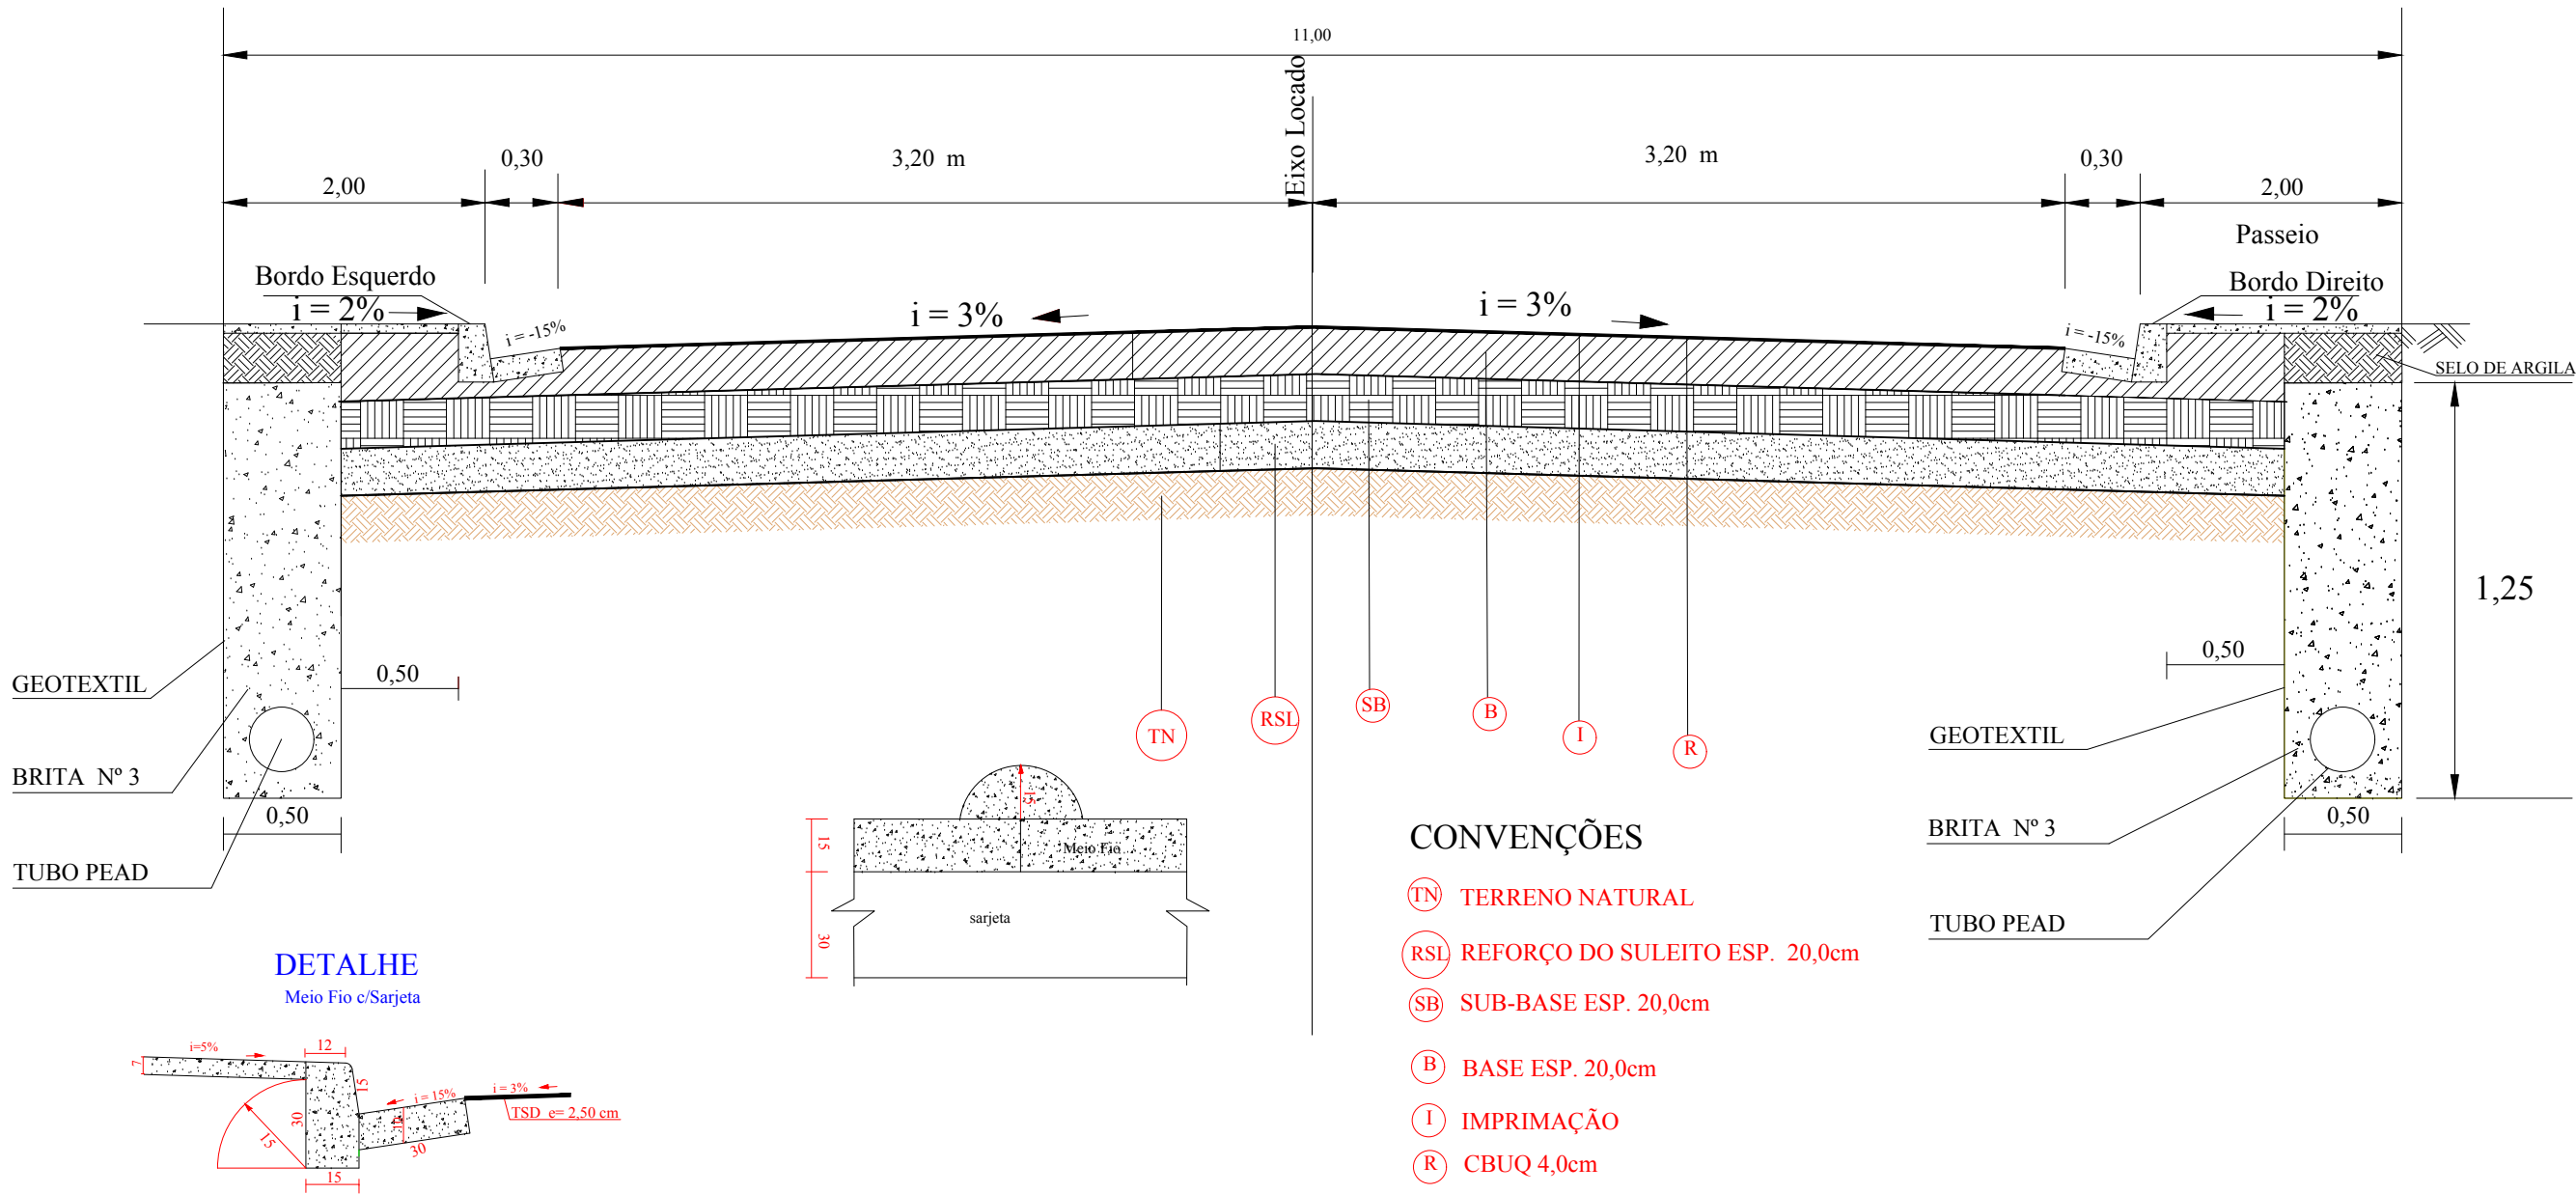


	PREFEITURA MUNICIPAL DE VÁRZEA GRANDE	
	BAIRRO: ASA BRANCA - SANTA ISABEL RUA: RUA A, RUA A1, RUA E, TRAVESSA A, RUA EUROPA, JACARANDAR IDEPENDÊNCIAS, RUA DAS HORTENCIAS, EUROPA, E LIVRAMENTO	FOLHA: PV - 01.1
	ASSUNTO: PROJETO DE PAVIMENTAÇÃO	ESCALA: S/C

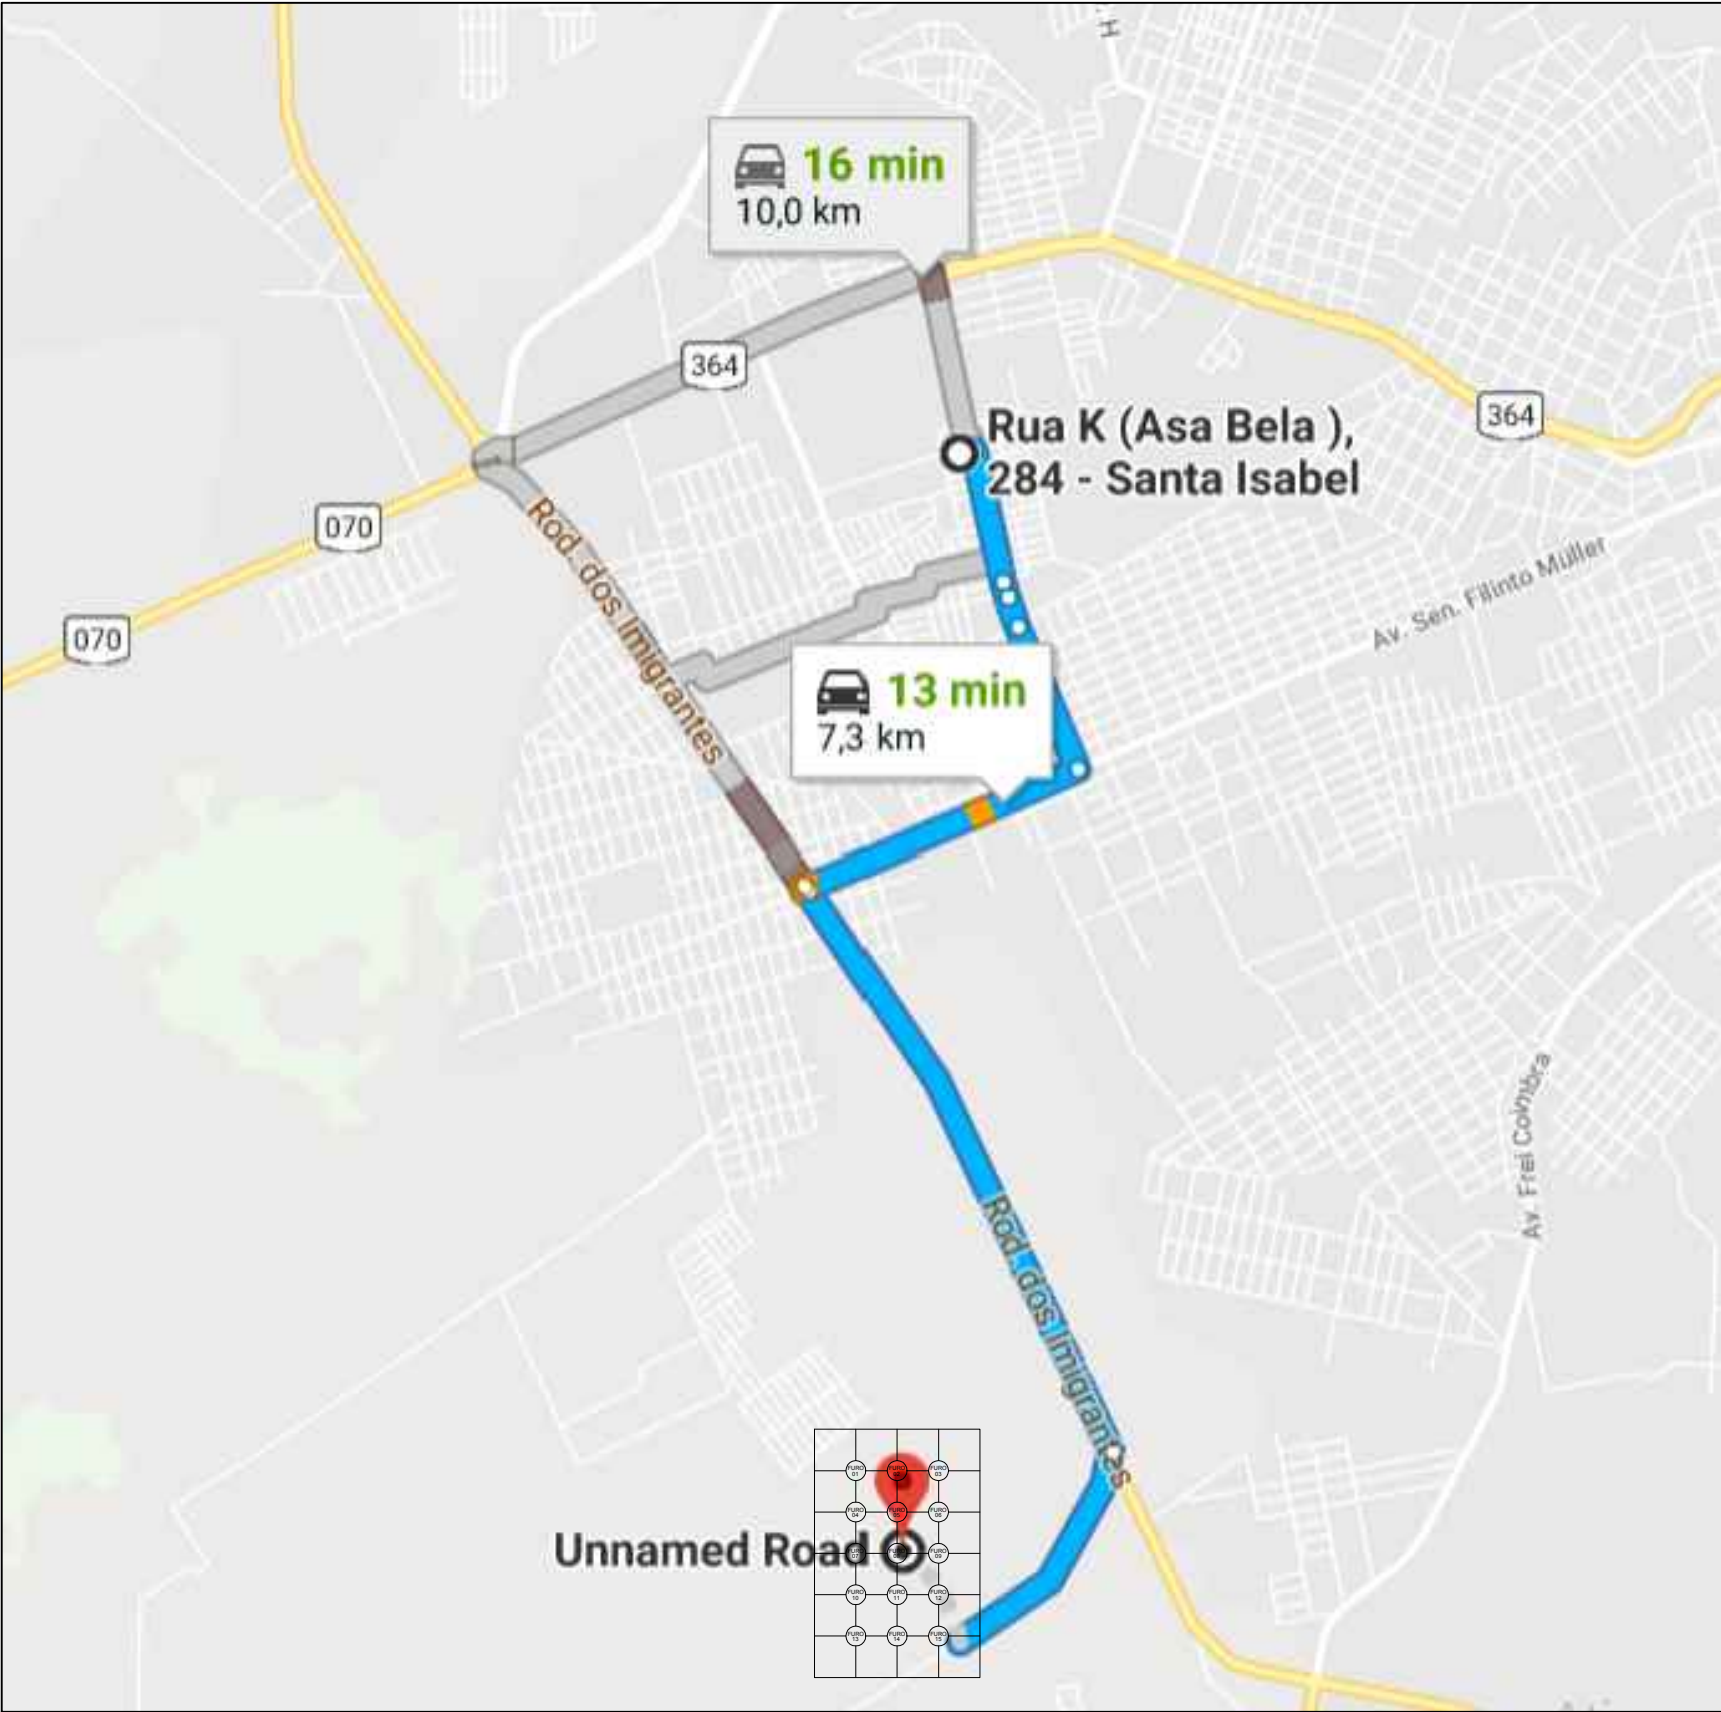

INDICAÇÕES GERAIS																
MATERIAL			CASCALHO LATÉRITICO													
LOCALIZAÇÃO			CAPÃO GRANDE - VÁRZEA GRANDE - JAZIDA - MINERAÇÃO LOREZONE													
DIST. RNP			2,00Km													
DIST. RP			5,30km													
BENFEITORIAS			NÃO TEM													
TIPO DE VEGETAÇÃO			CERRADO													
ÁREA			74.000m²													
VOLUME DO EXPURGO			18.500m³													
VOLUME UTILIZÁVEL			55.500 m³													
ESPESURA MÉDIA UTILIZÁVEL			1,40m													
UTILIZAÇÃO			EMPRESTIMO, REFORÇO, SUBBASE E BASE													
MALHAS			30X30m													
CARACTERÍSTICAS FÍSICAS E MECÂNICAS																
EN. DE CARACT.		X	σ	X MAX	X MIN	σ MAX	σ MIN	COMPACTAÇÃO E ISO.		X	σ	X MAX	X MIN	σ MAX	σ MIN	
AMOSTRAS								AMOSTRAS								
GRANULOMETRIA	PAVAMENTO	1"	99,2	1,5	100,7	97,7	99,7	N.º 4	MEAS							
		3/4"	92,5	6,9	99,5	85,5	94,9		MAX							
		3/8"	61,4	9,6	71,2	51,7	64,8		OTIMA							
		N.º 4	43,4	4,9	48,3	38,4	45,0	N.º 10	EXP.							
		N.º 10	37,1	6,3	43,6	30,7	39,3		ISC							
		N.º 40	34,8	7,7	42,6	27,0	37,5		MEAS							
		N.º 200	14,5	3,6	18,2	10,9	15,8	N.º 200	MAX							
		L.L.	NL	NL	NL	NL	NL		OTIMA							
		I.P.	NP	NP	NP	NP	NP		EXP.							
		E.A.														
IS. MODAL.		00														
CLASS. N.º 200 MODAL		A-1-b														
								N.º 200	MEAS	217	0,08	2,25	2,09	2,19	2,14	
									MAX	659	0,95	7,55	5,65	691	626	
									OTIMA	0,12	0,02	0,13	0,10	0,12	0,11	
								EXP.	7230	9,40	81,85	62,77	7554	6906		
								DENS. "IN SITU"								
								UMID. NATURAL								


JAZIDA - PISTA (SOLO)

	PREFEITURA MUNICIPAL DE VÁRZEA GRANDE	PMVG
	BAIRRO: ASA BRANCA - SANTA ISABEL	FOLHA:
	RUA: RUA A, RUA A1, RUA E, TRAVESSA A, RUA EUROPA, JACARANDAR IDEPENDÊNCIAS, RUA DAS HORTENCIAS, EUROPA, E LIVRAMENTO	PV - 02
	ASSUNTO: LOCALIZAÇÃO E CARACTERIZAÇÃO DA JAZIDA	ESCALA: S/C

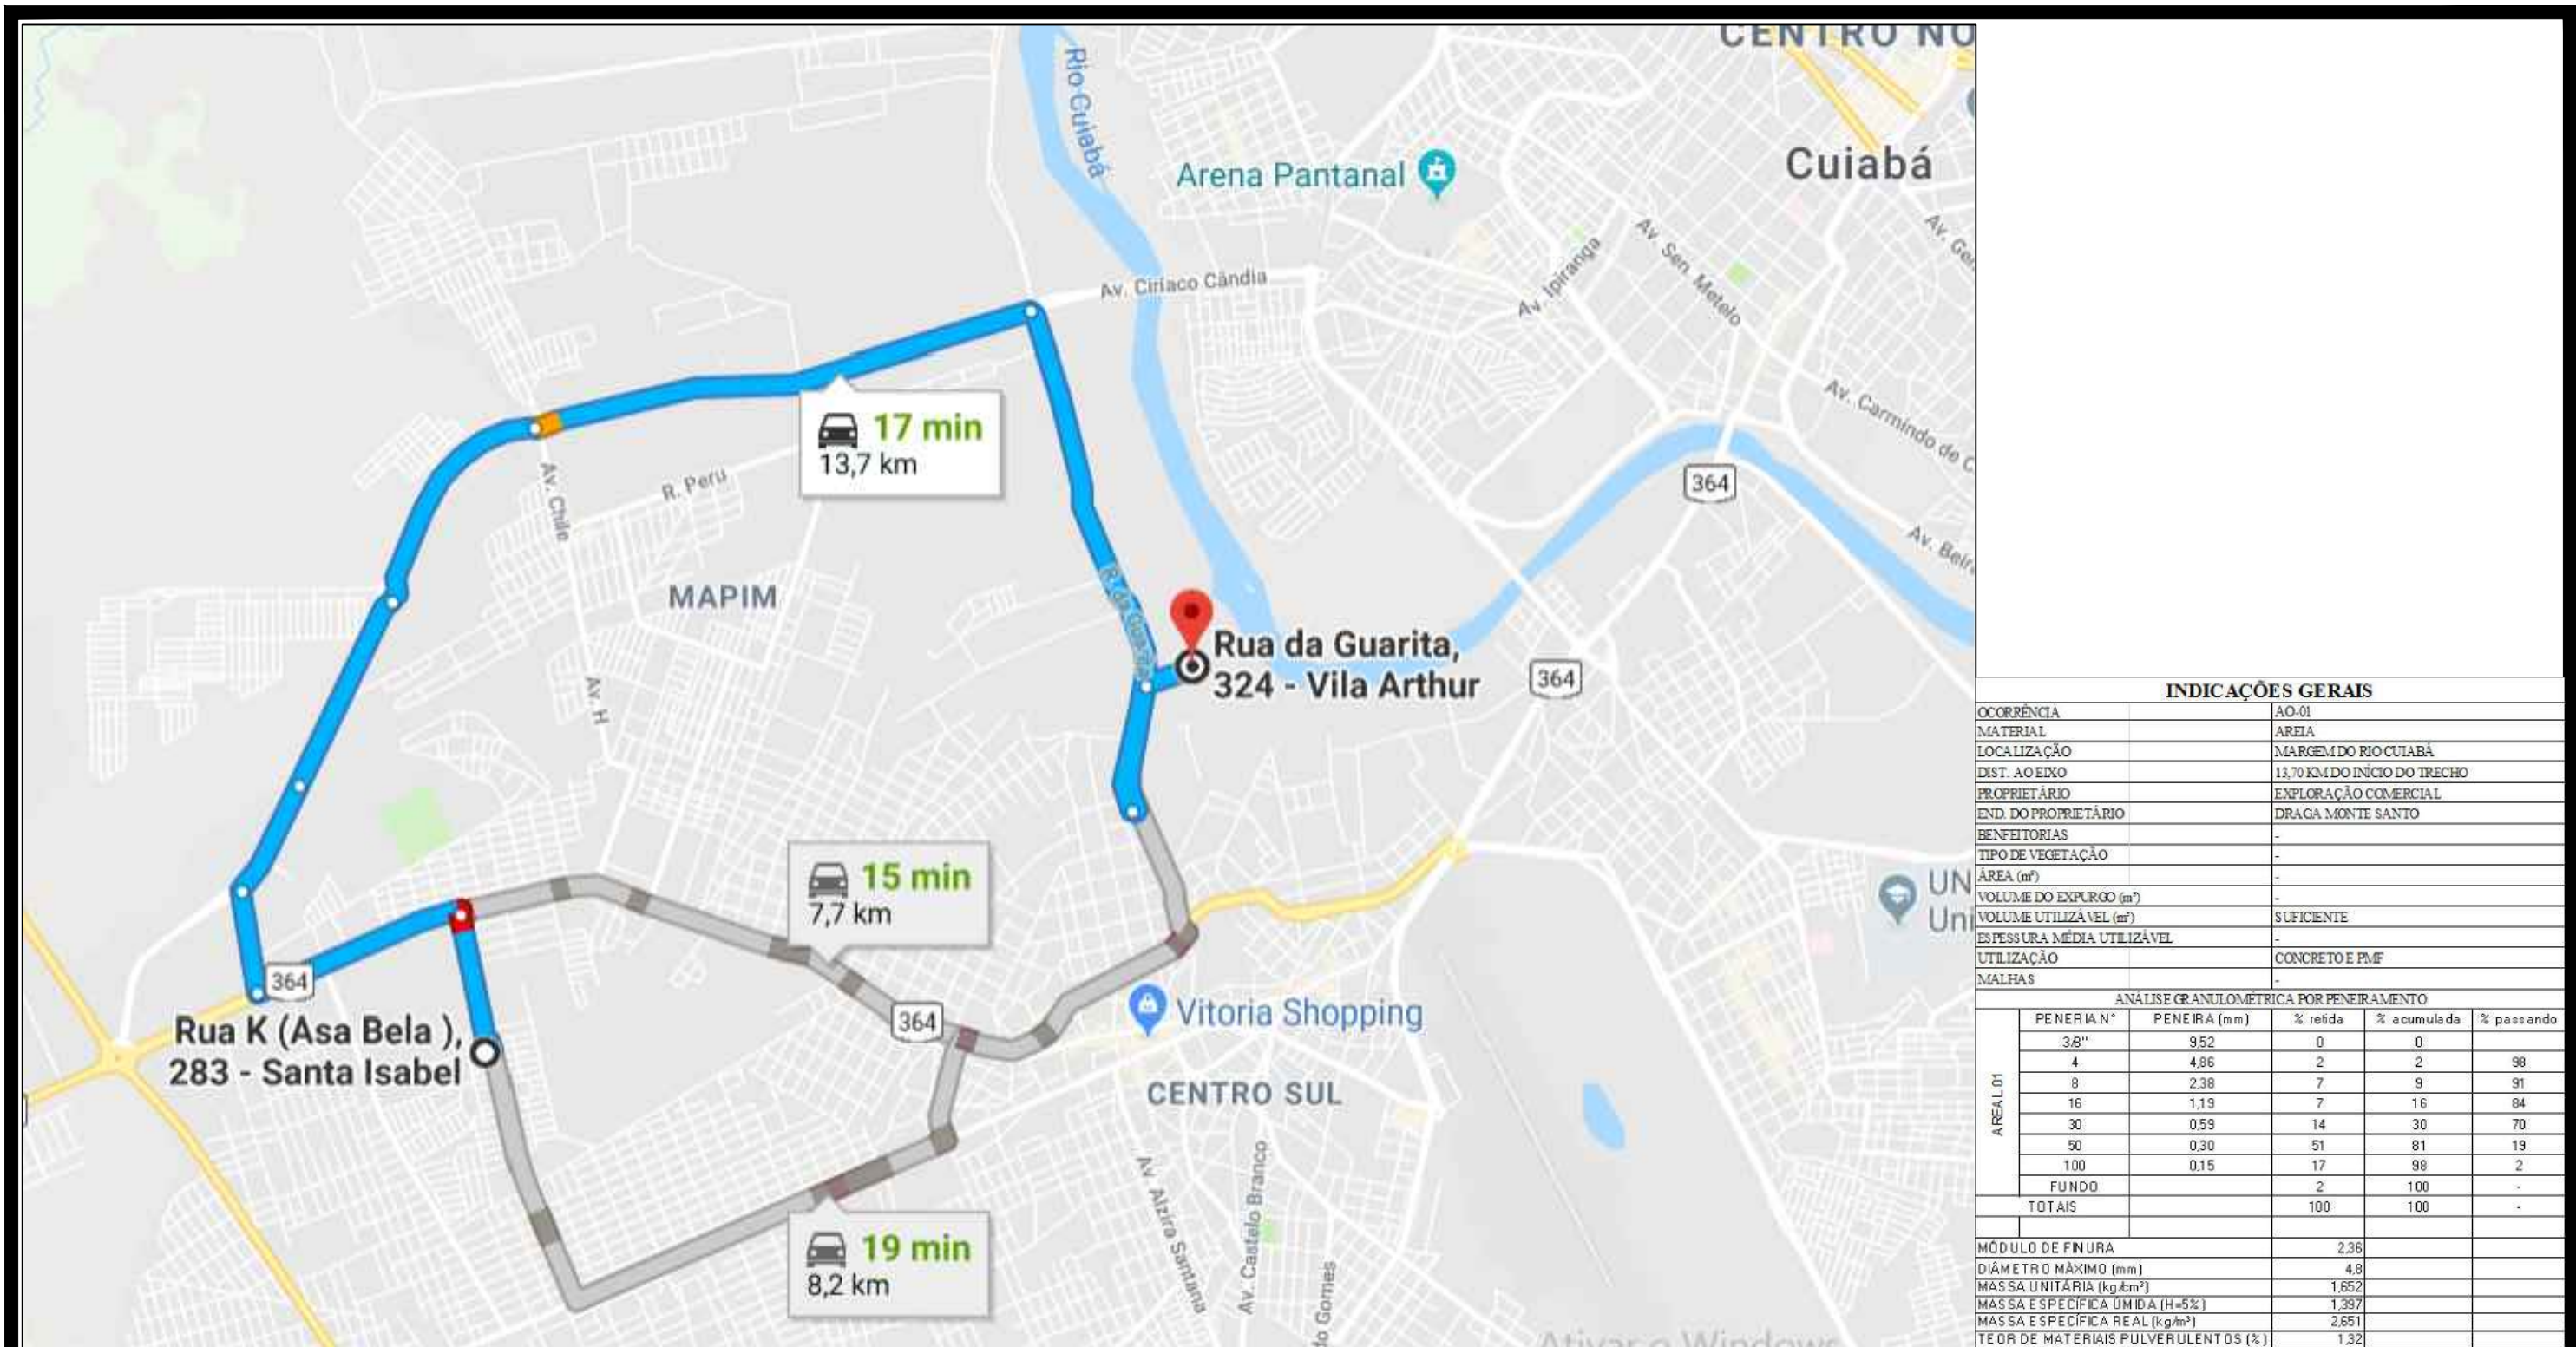

AREAL - PISTA (AREIA)


	PREFEITURA MUNICIPAL DE VÁRZEA GRANDE	PMVG
	BAIRRO: ASA BRANCA - SANTA ISABEL RUA: RUA A, RUA A1, RUA E, TRAVESSA A, RUA EUROPA, JACARANDAR IDEPENDÊNCIAS, RUA DAS HORTÊNCIAS, EUROPA, E LIVRAMENTO	FOLHA: PV - 03
	ASSUNTO: LOCALIZAÇÃO E CARACTERIZAÇÃO DO AREAL	ESCALA: S/C

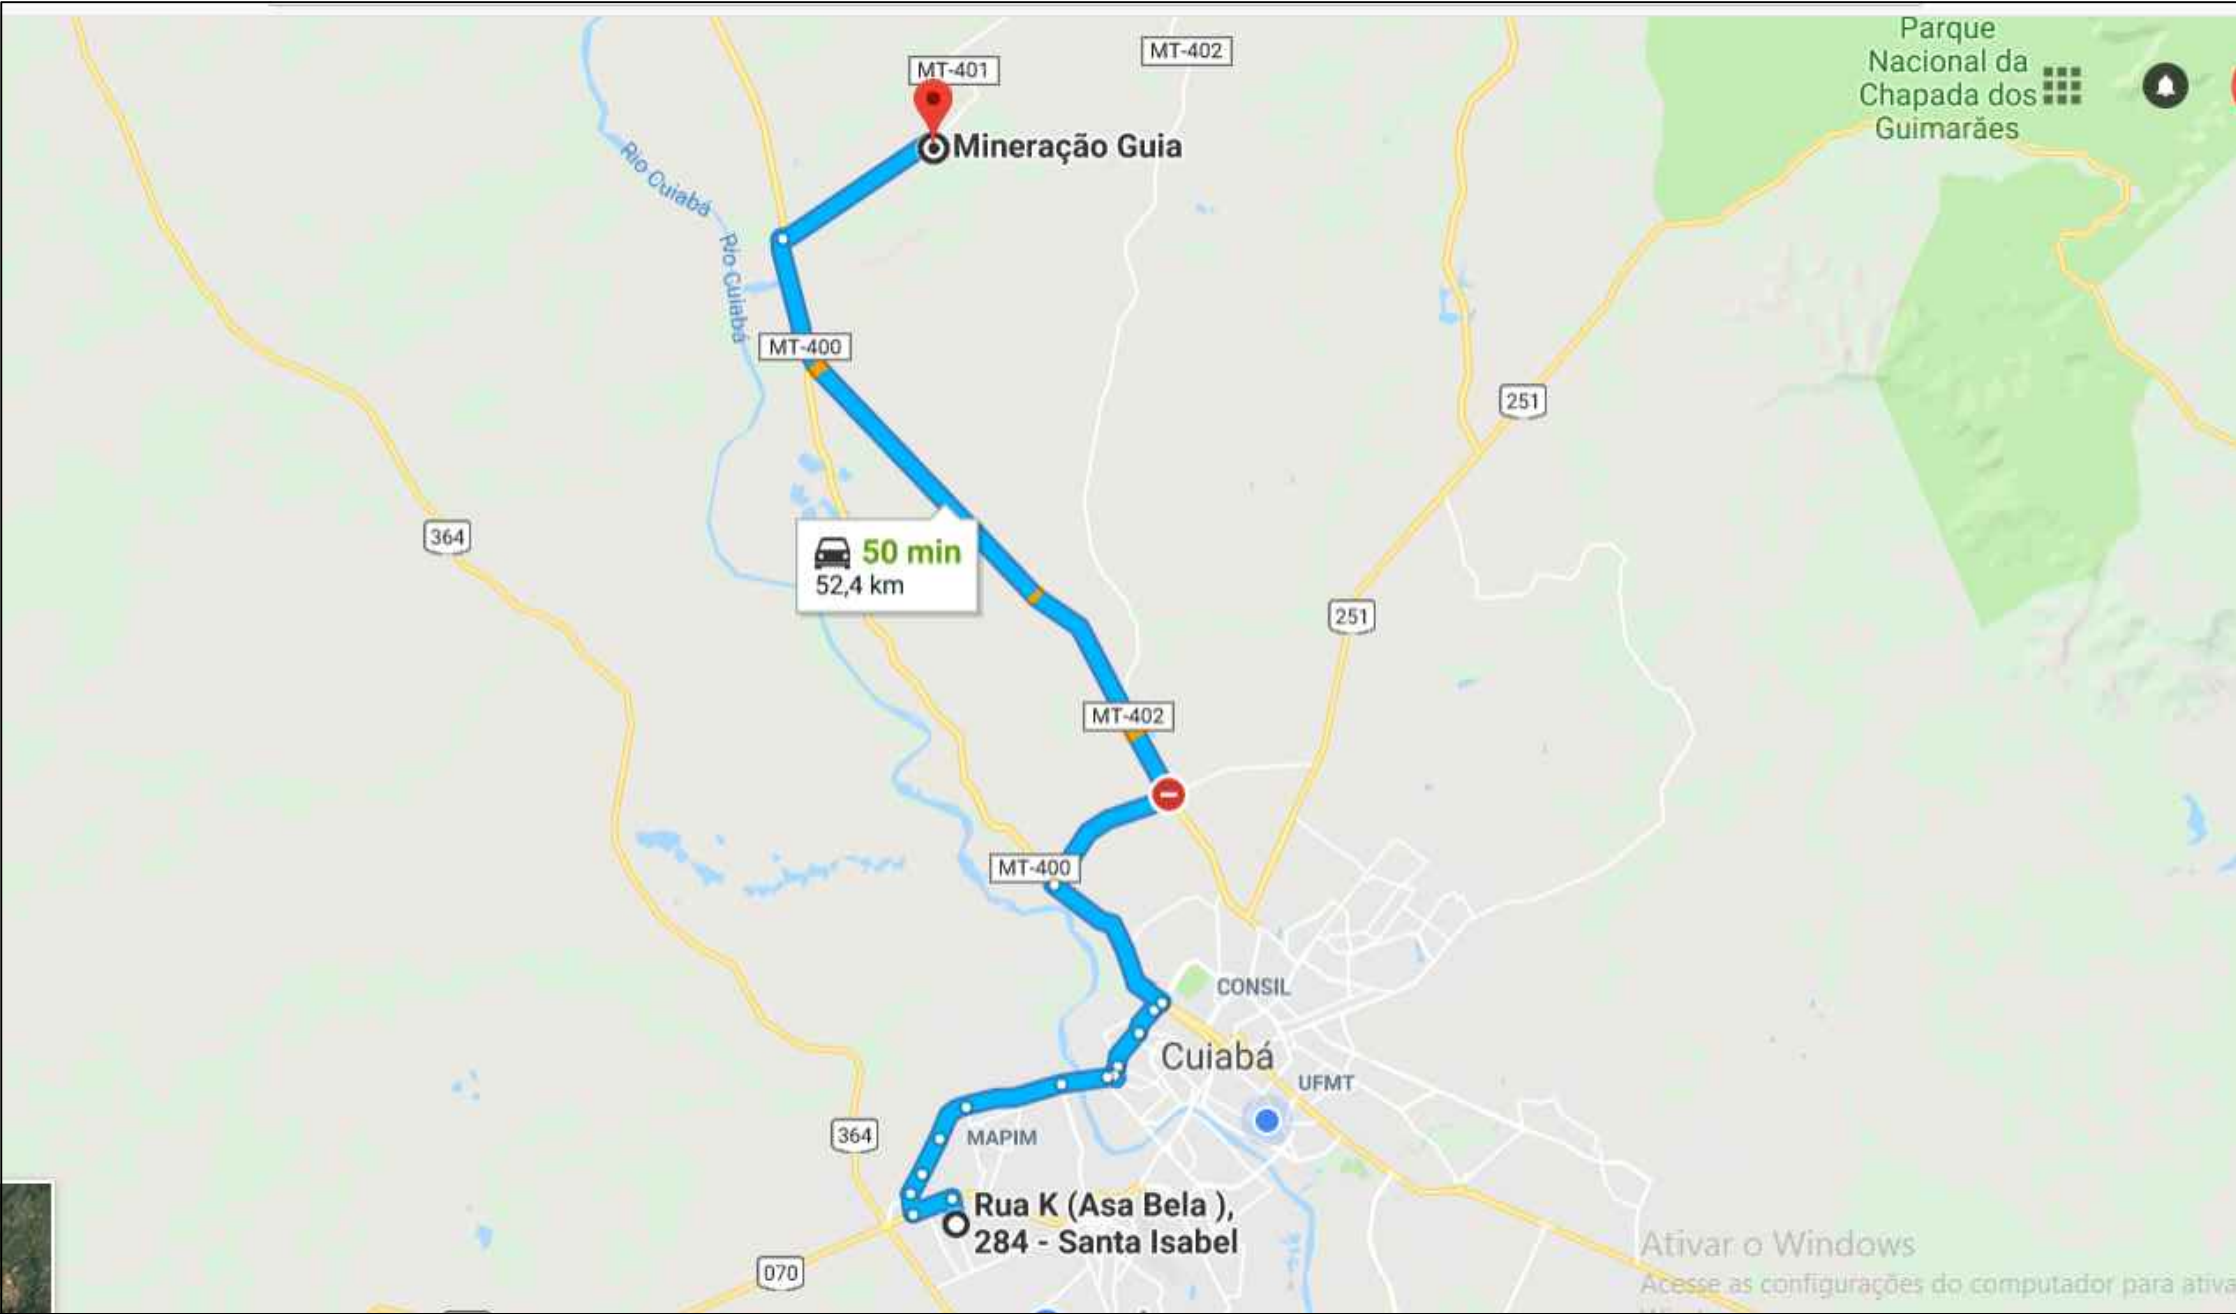

INDICAÇÕES GERAIS		
OCORRÊNCIA		P-01
MATERIAL		BRITA CALÇARIA
LOCALIZAÇÃO		DISTRITO DA GUIA
DIST. AO EIXO		52,4 KM DO INICIO DO TRECHO
PROPRIETÁRIO		EXPLORAÇÃO COMERCIAL
END. DO PROPRIETÁRIO		CUIABÁ
BENFEITORIAS		-
TIPO DE VEGETAÇÃO		-
ÁREA (m²)		-
VOLUME DO EXPURGO (m³)		-
VOLUME UTILIZÁVEL (m³)		SUFICIENTE
ESPESSURA MÉDIA UTILIZÁVEL		-
UTILIZAÇÃO		TSD E DRENAGEM
ENSAIOS		RESULTADOS
BRITA	Faixa	B/C
DURABILIDADE	%	0,3
ABRASÃO LOS ANGELES	%	18,6
ADESIVIDADE	S/DOPE	SATISFATÓRIA
	C/DOPE	
	99,5±0,5%	


BRITA GUIA -PISTA (BRITA)

	PREFEITURA MUNICIPAL DE VÁRZEA GRANDE	PMVG
	BAIRRO: ASA BRANCA - SANTA ISABEL RUA: RUA A, RUA A1, RUA E, TRAVESSA A, RUA EUROPA, JACARANDAR IDEPENDÊNCIAS, RUA DAS HORTENCIAS, EUROPA, E LIVRAMENTO	FOLHA: PV - 05
	ASSUNTO: LOCALIZAÇÃO DA PEDREIRA	ESCALA: S/C

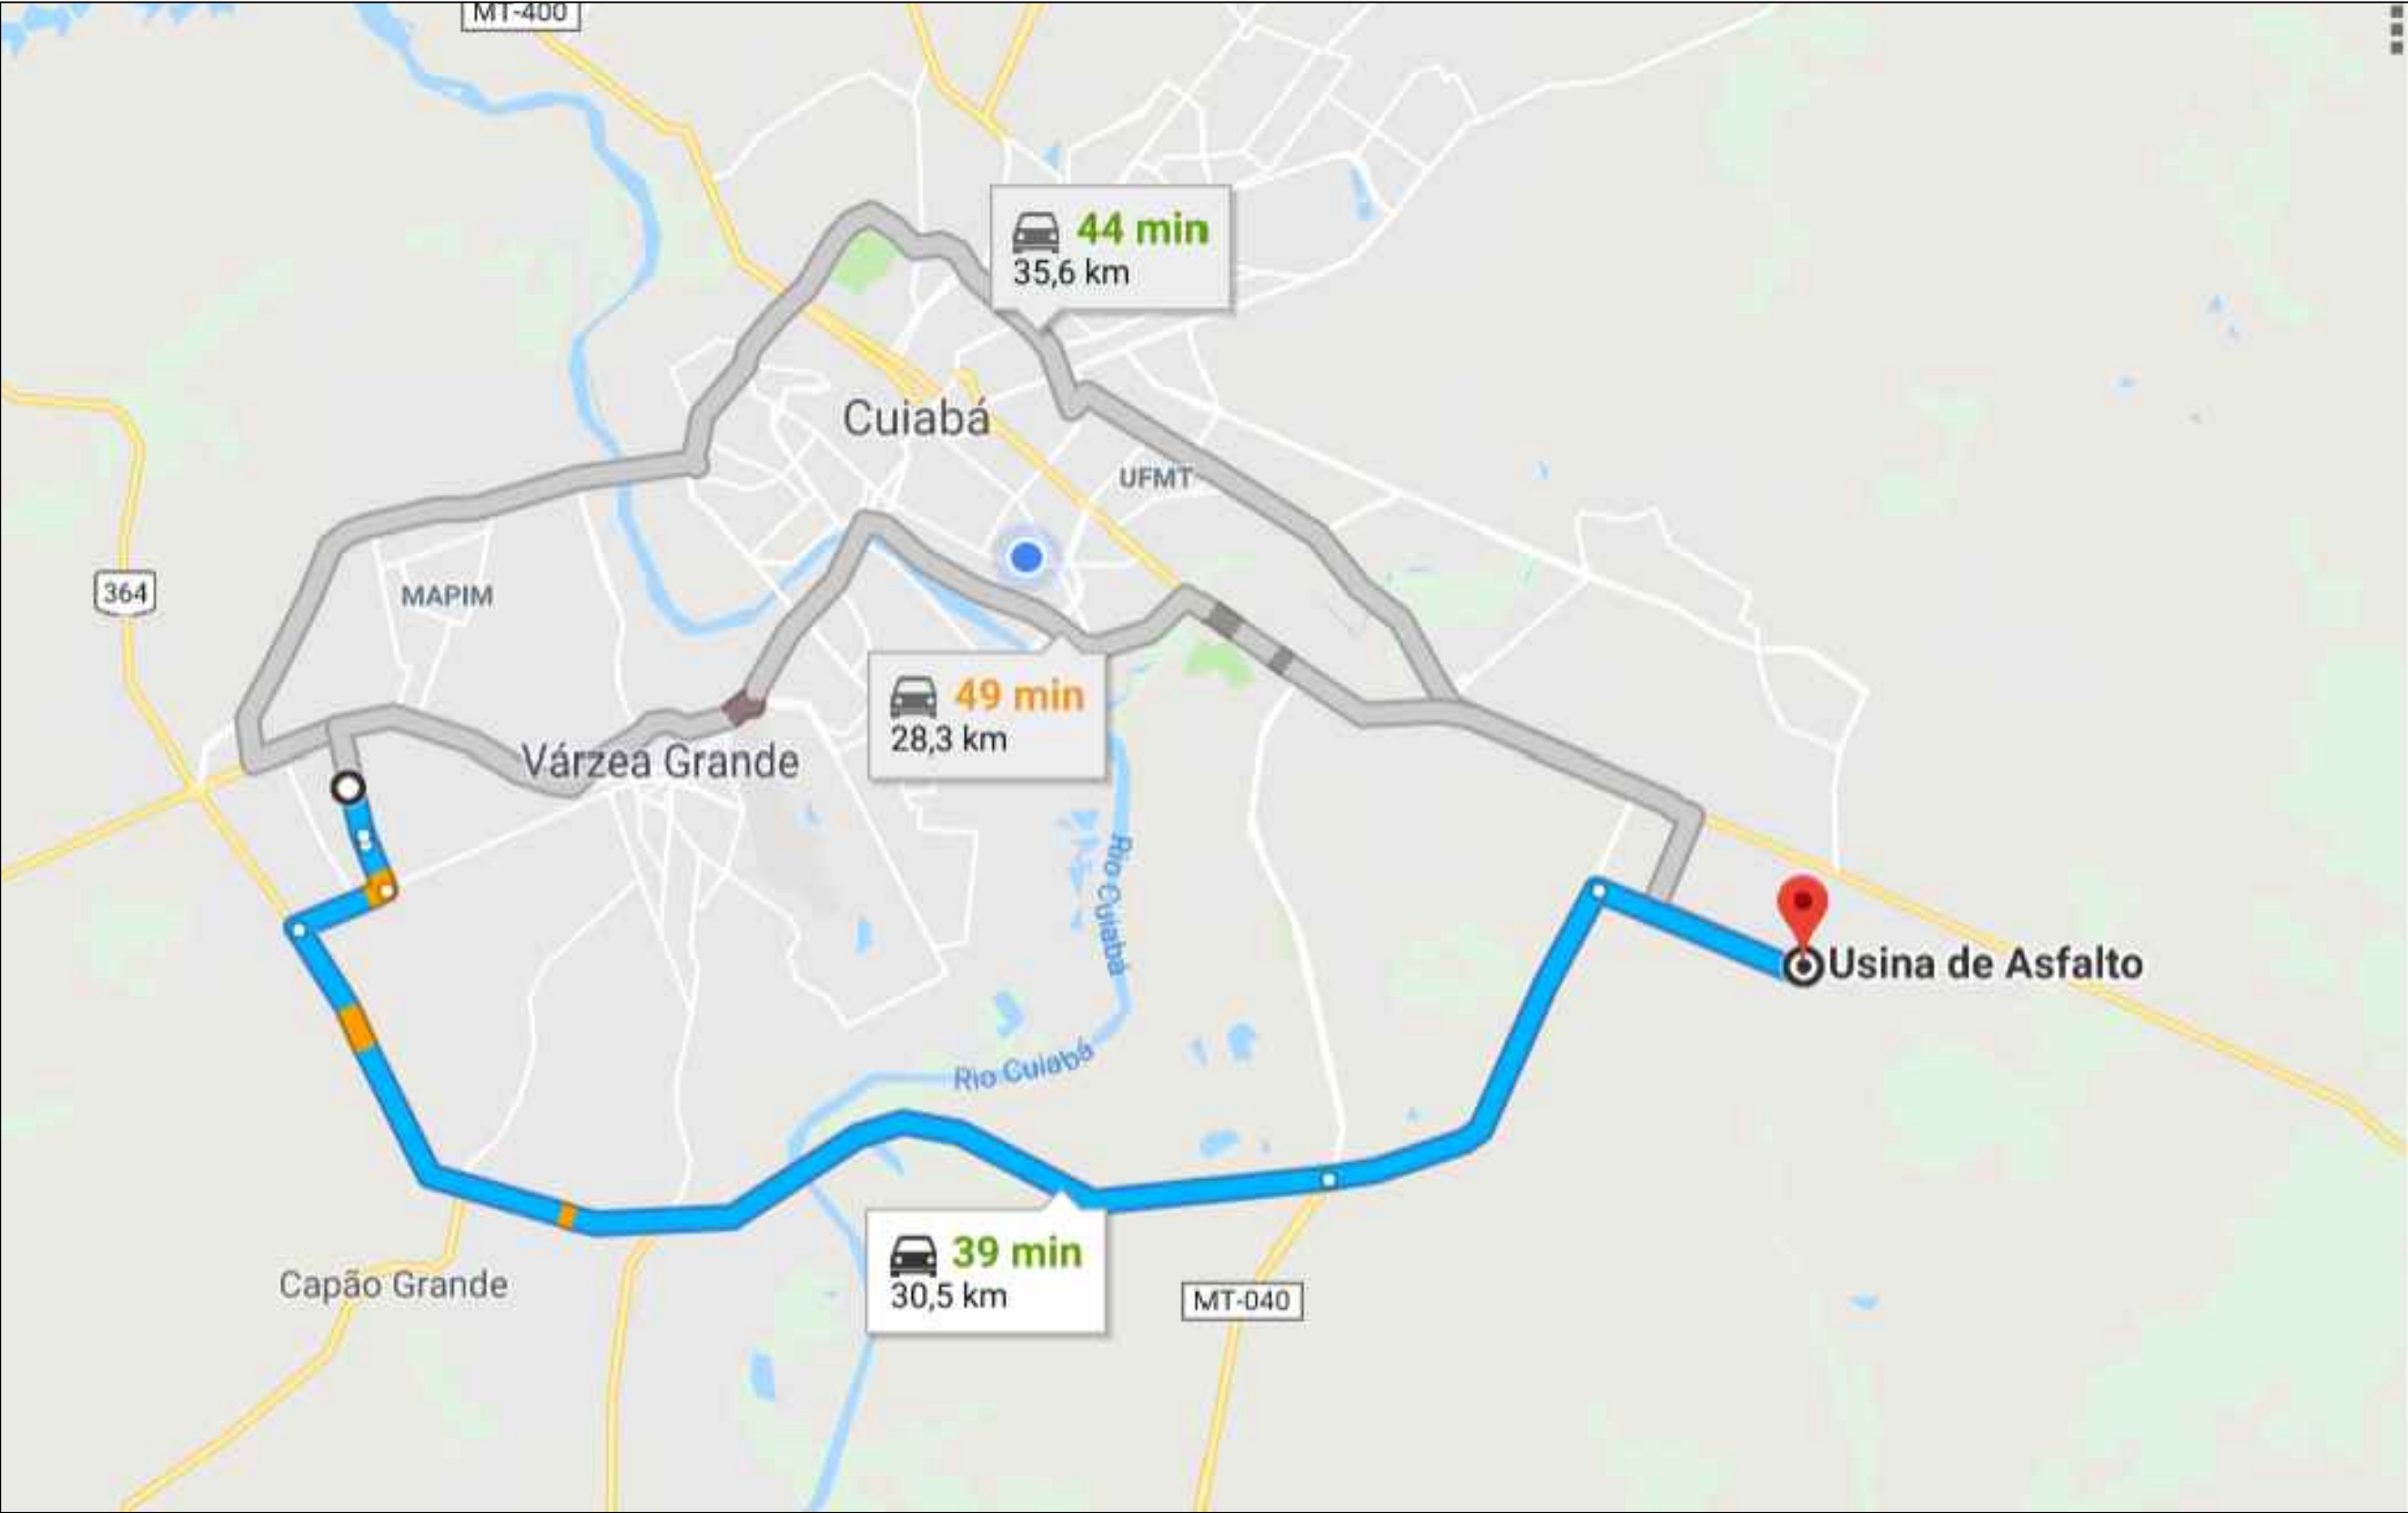

USINA - PISTA (MASSA)

	PREFEITURA MUNICIPAL DE VÁRZEA GRANDE	PMVG
	BAIRRO: ASA BRANCA - SANTA ISABEL RUA: RUA A, RUA A1, RUA E, TRAVESSA A, RUA EUROPA, JACARANDAR IDEPENDÊNCIAS, RUA DAS HORTENCIAS, EUROPA, E LIVRAMENTO	FOLHA: PV - 06
	ASSUNTO: LOCALIZAÇÃO DA USINA DE ASFALTO	ESCALA: S/C

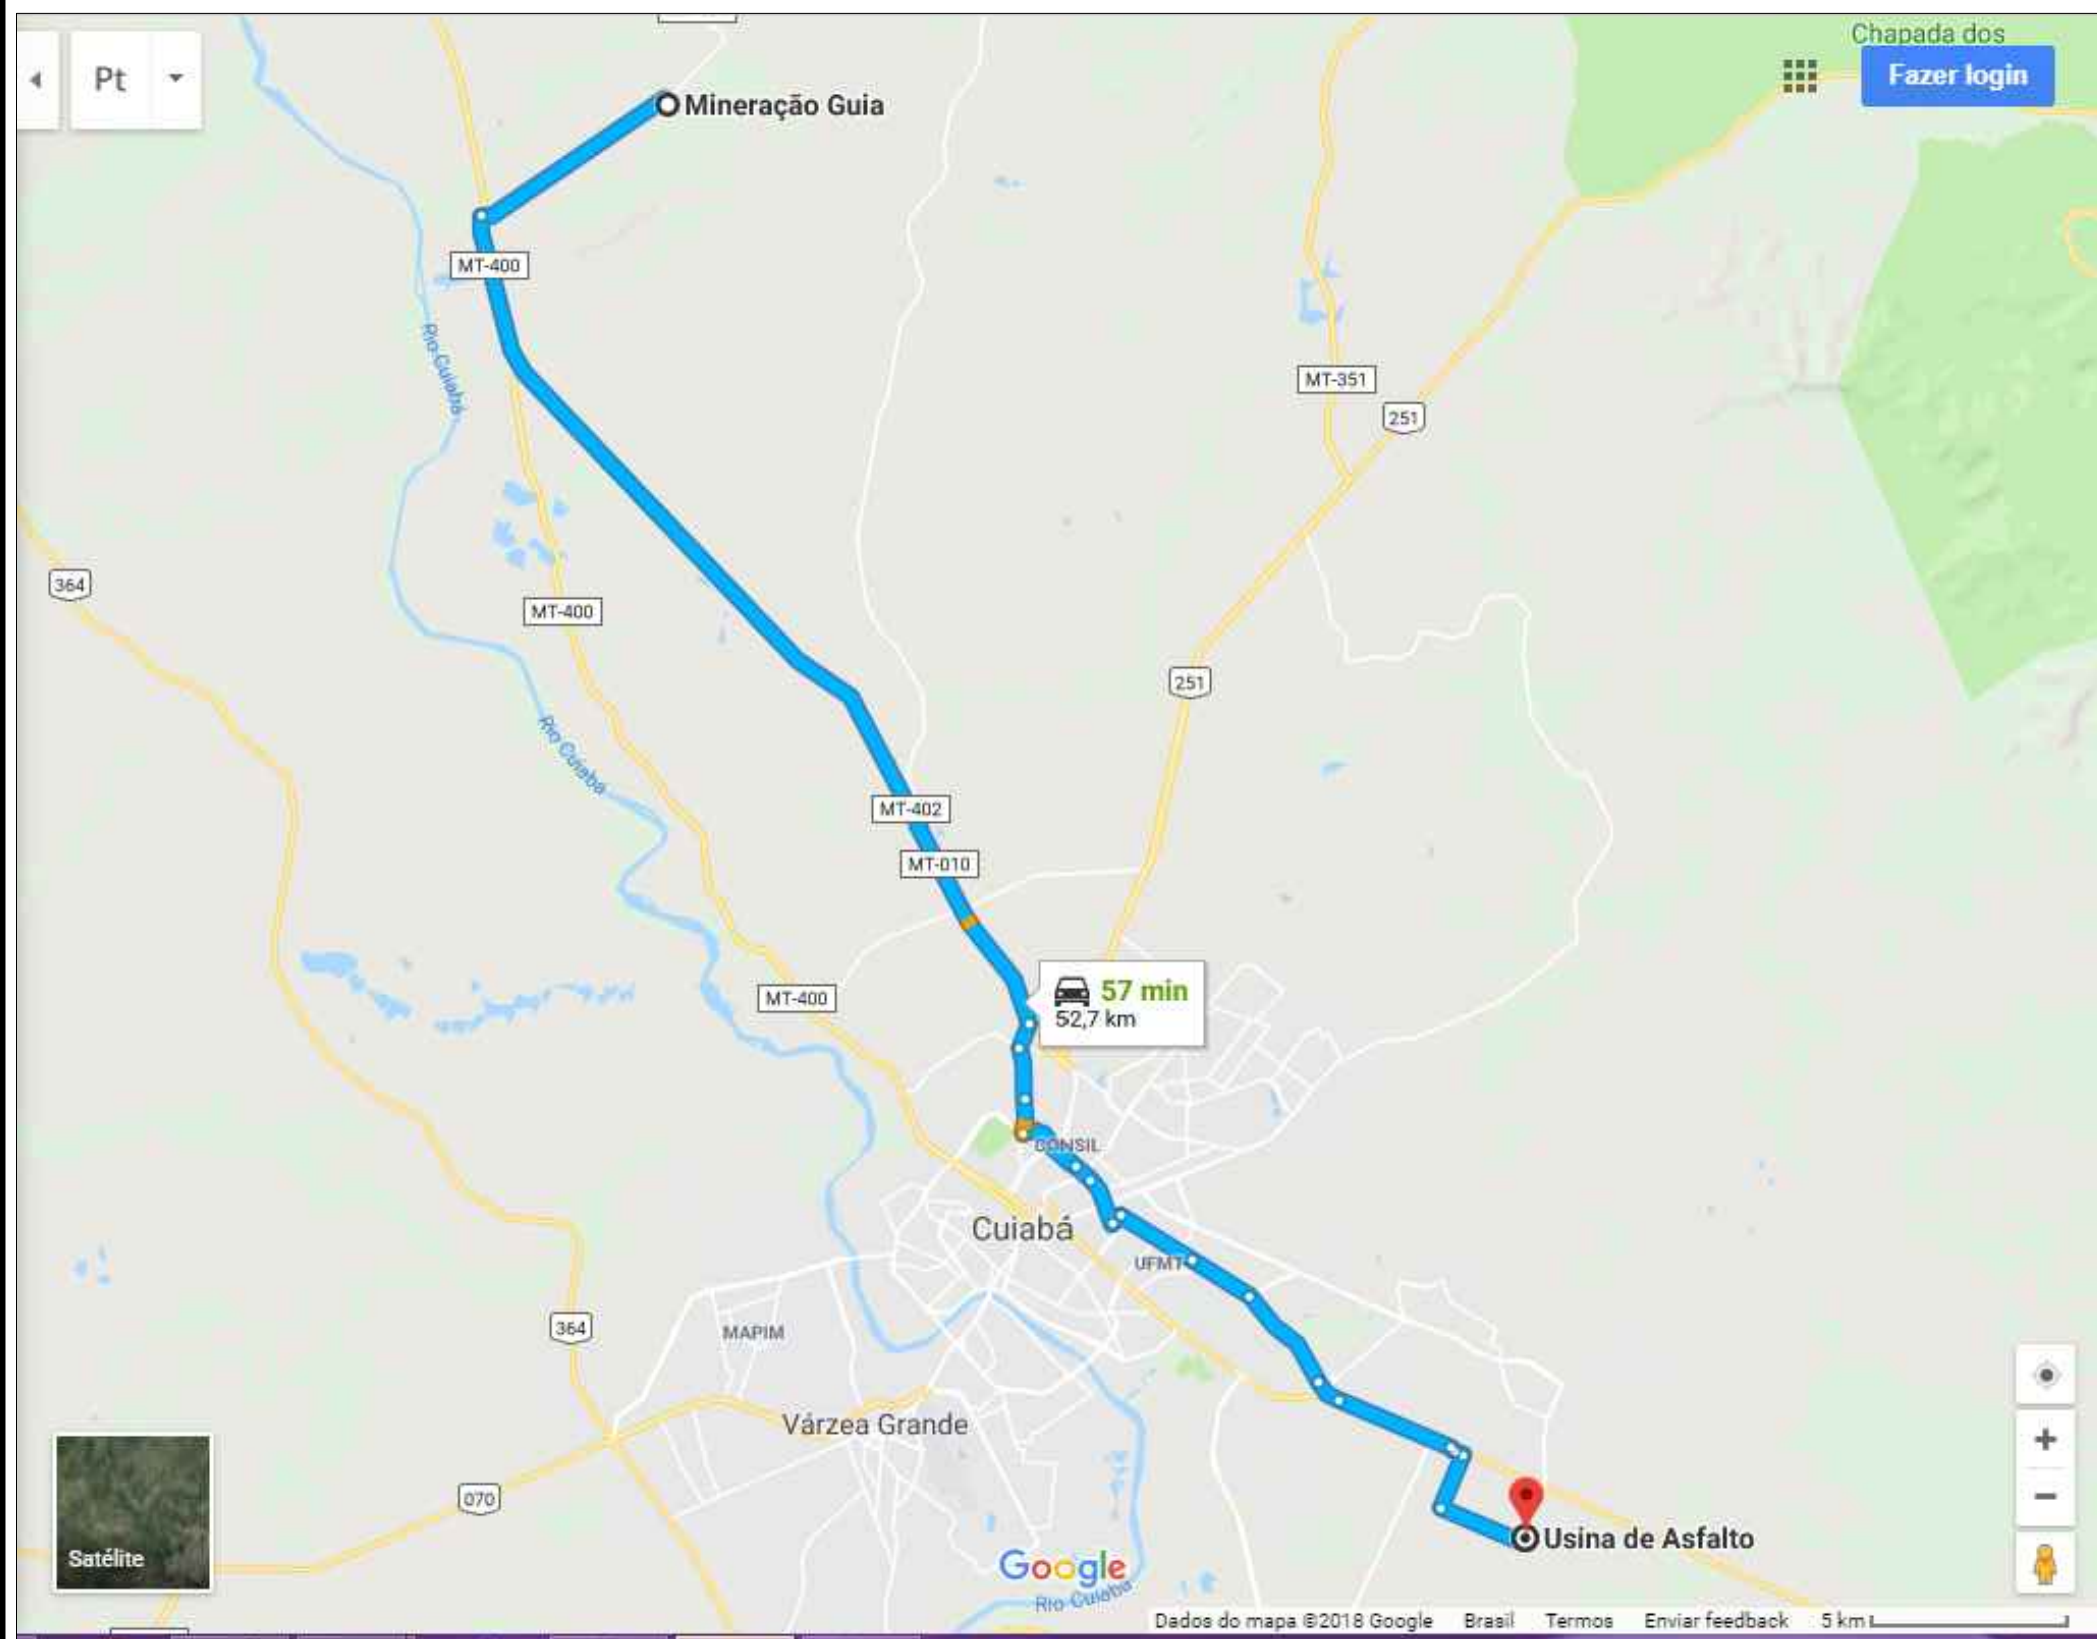


INDICAÇÕES GERAIS		
OCORRÊNCIA		P-01
MATERIAL		BRITA CALCÁRIA
LOCALIZAÇÃO		DISTRITO DA GUIA
DIST. AO EIXO		52,70 KM DO INÍCIO DO TRECHO
PROPRIETÁRIO		EXPLORAÇÃO COMERCIAL
END. DO PROPRIETÁRIO		CUIABÁ
BENFEITORIAS		-
TIPO DE VEGETAÇÃO		-
ÁREA (m²)		-
VOLUME DO EXPURGO (m³)		-
VOLUME UTILIZÁVEL (m³)		SUFICIENTE
ESPESSURA MÉDIA UTILIZÁVEL		-
UTILIZAÇÃO		TSD E DRENAGEM
ENSAIOS		RESULTADOS
BRITA	FAIXA	B/C
DURABILIDADE	%	0,3
ABRASÃO LOS ANGELES	%	18,6
ADESIVIDADE	S/DOPE	SATISFATÓRIA
	C/DOPE	
	99,5+0,5%	


BRITA GUIA - USINA (BRITA, PÓ DE PEDRA E PEDRA)

	PREFEITURA MUNICIPAL DE VÁRZEA GRANDE	PMVG
	BAIRRO: ASA BRANCA - SANTA ISABEL RUA: RUA A, RUA A1, RUA E, TRAVESSA A, RUA EUROPA, JACARANDAR IDEPENDÊNCIAS, RUA DAS HORTENCIAS, EUROPA, E LIVRAMENTO	FOLHA: PV - 07
	ASSUNTO: LOCALIZAÇÃO DA USINA DE ASFALTO	ESCALA: S/C



VII - PROJETO DE DRENAGEM

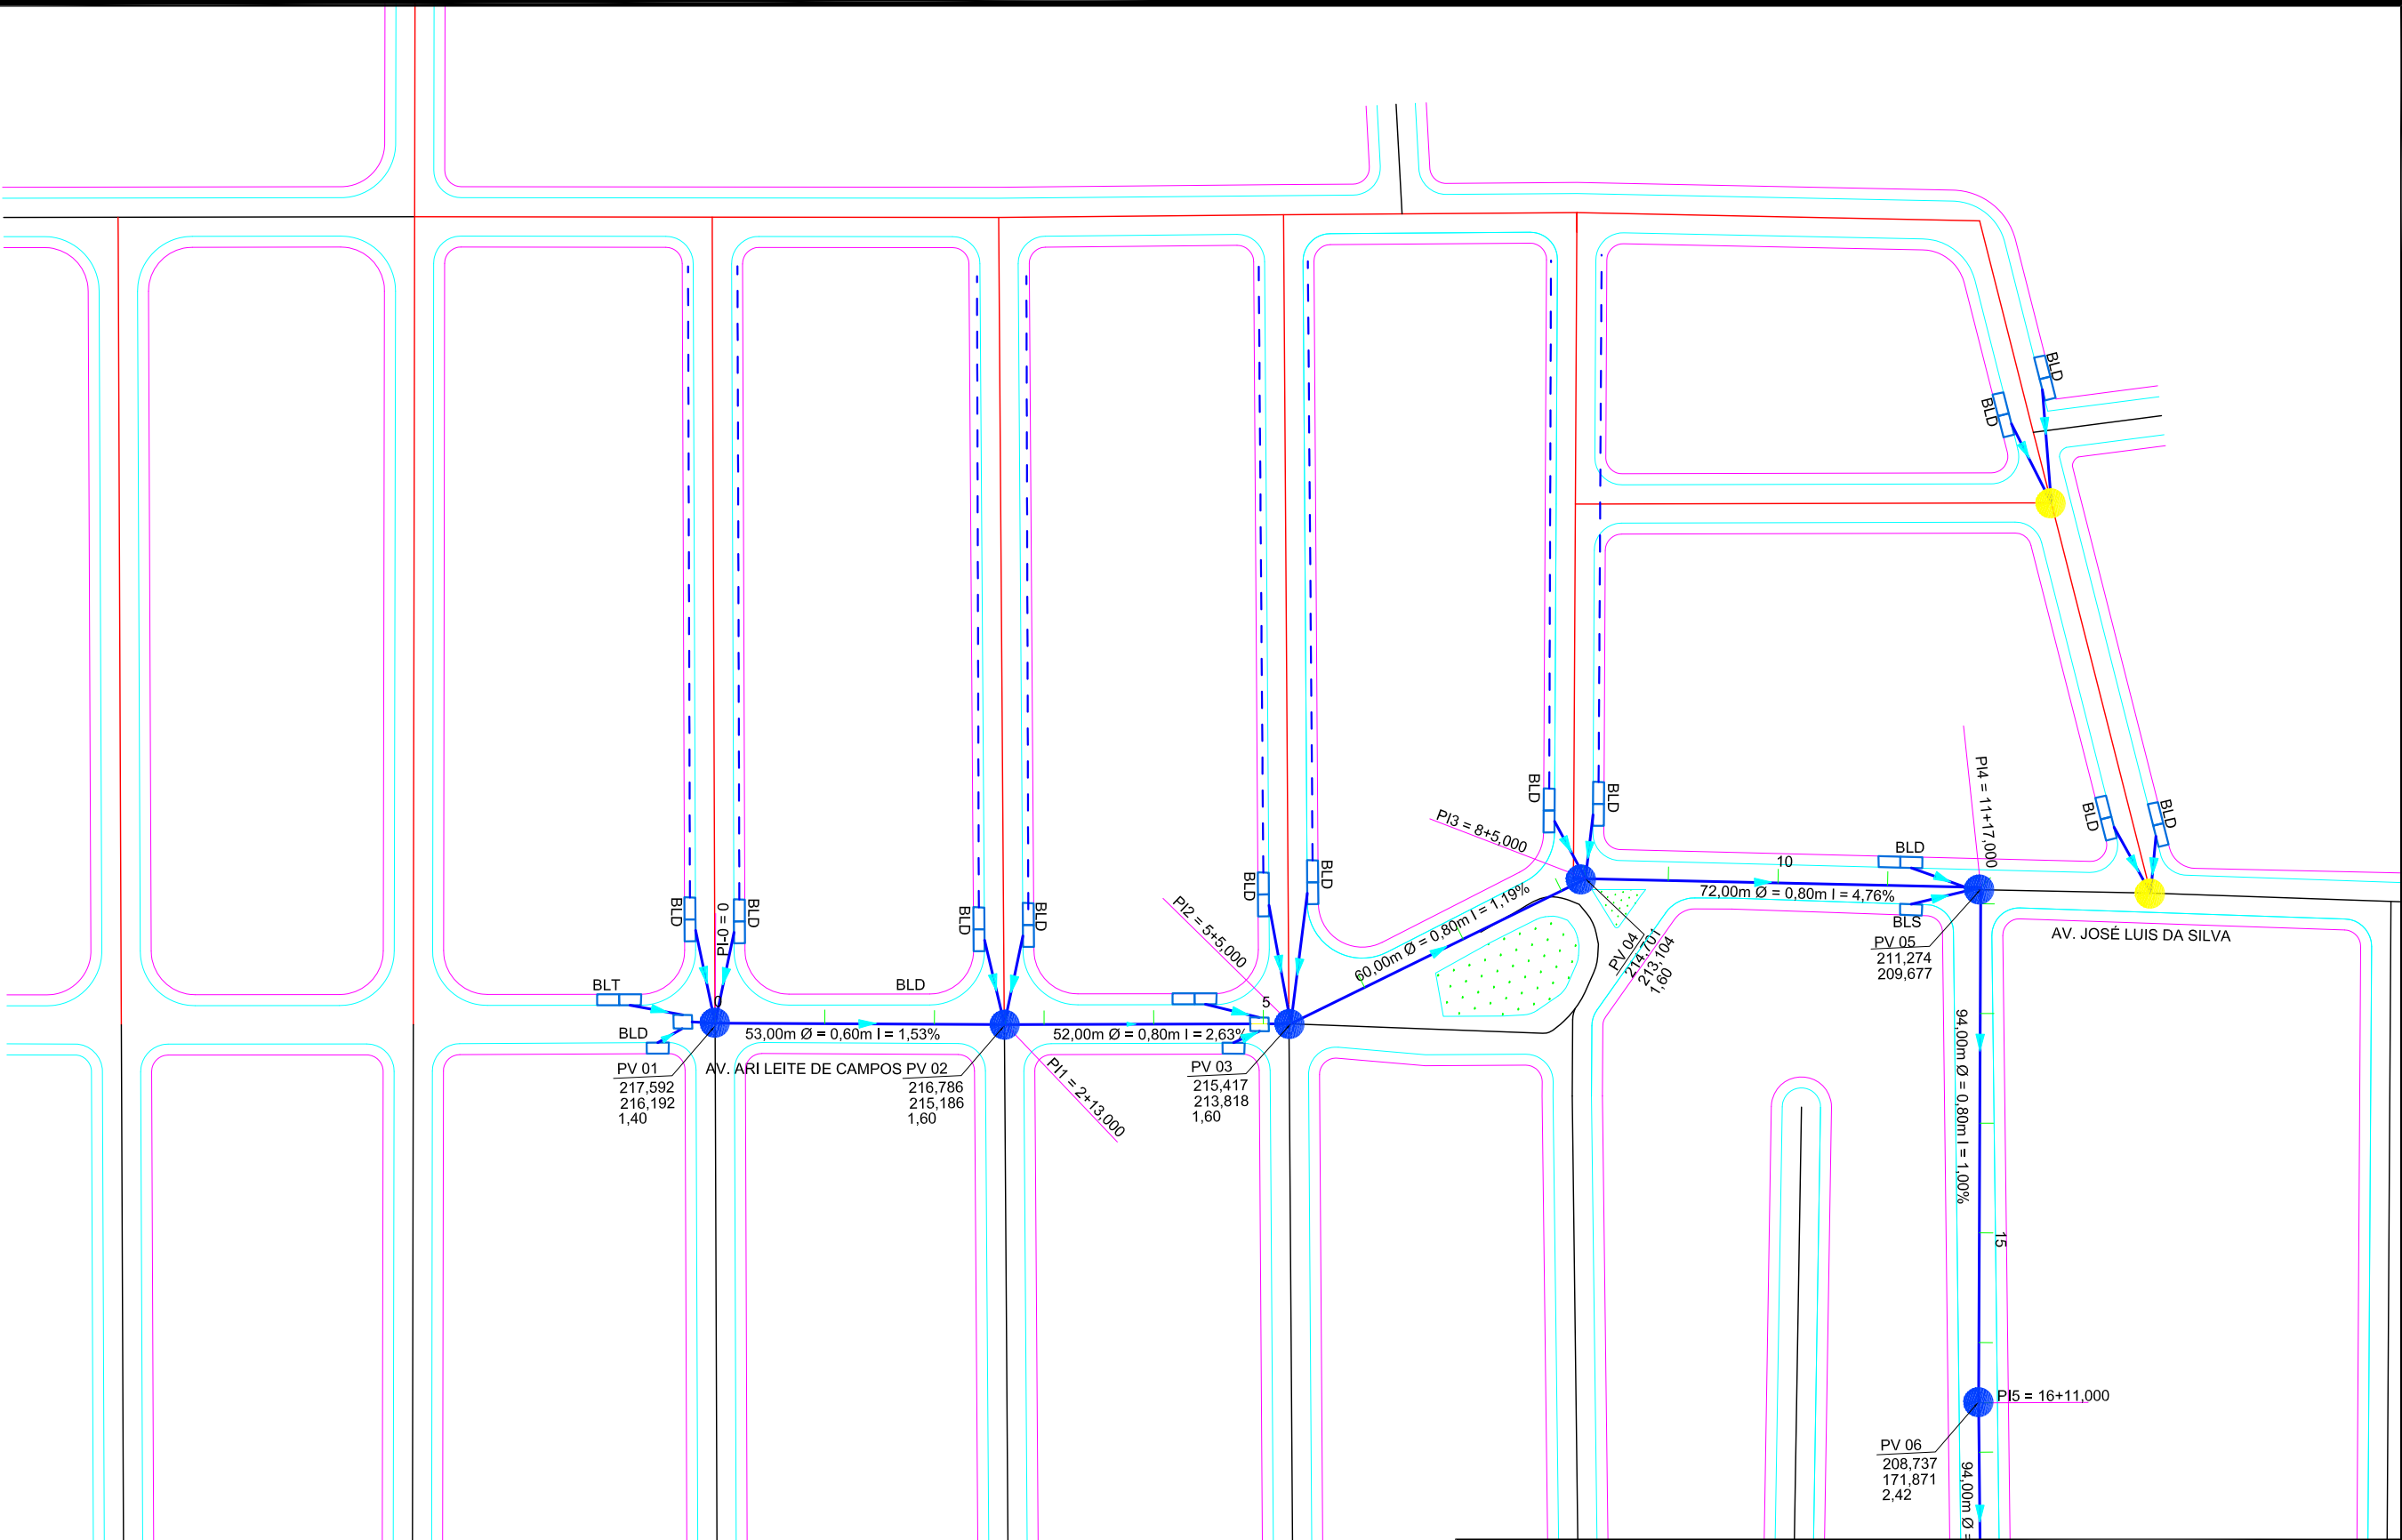

	PREFEITURA MUNICIPAL DE VÁRZEA GRANDE	PMVG
	BAIRRO: ASA BRANCA - SANTA ISABEL RUA: RUA A, RUA A1, RUA E, TRAVESSA A, RUA EUROPA, JACARANDAR IDEPENDÊNCIAS, RUA DAS HORTENCIAS, EUROPA, E LIVRAMENTO	FOLHA: DR - 01
	ASSUNTO: PROJETO DRENAGEM	ESCALA: 1:1200


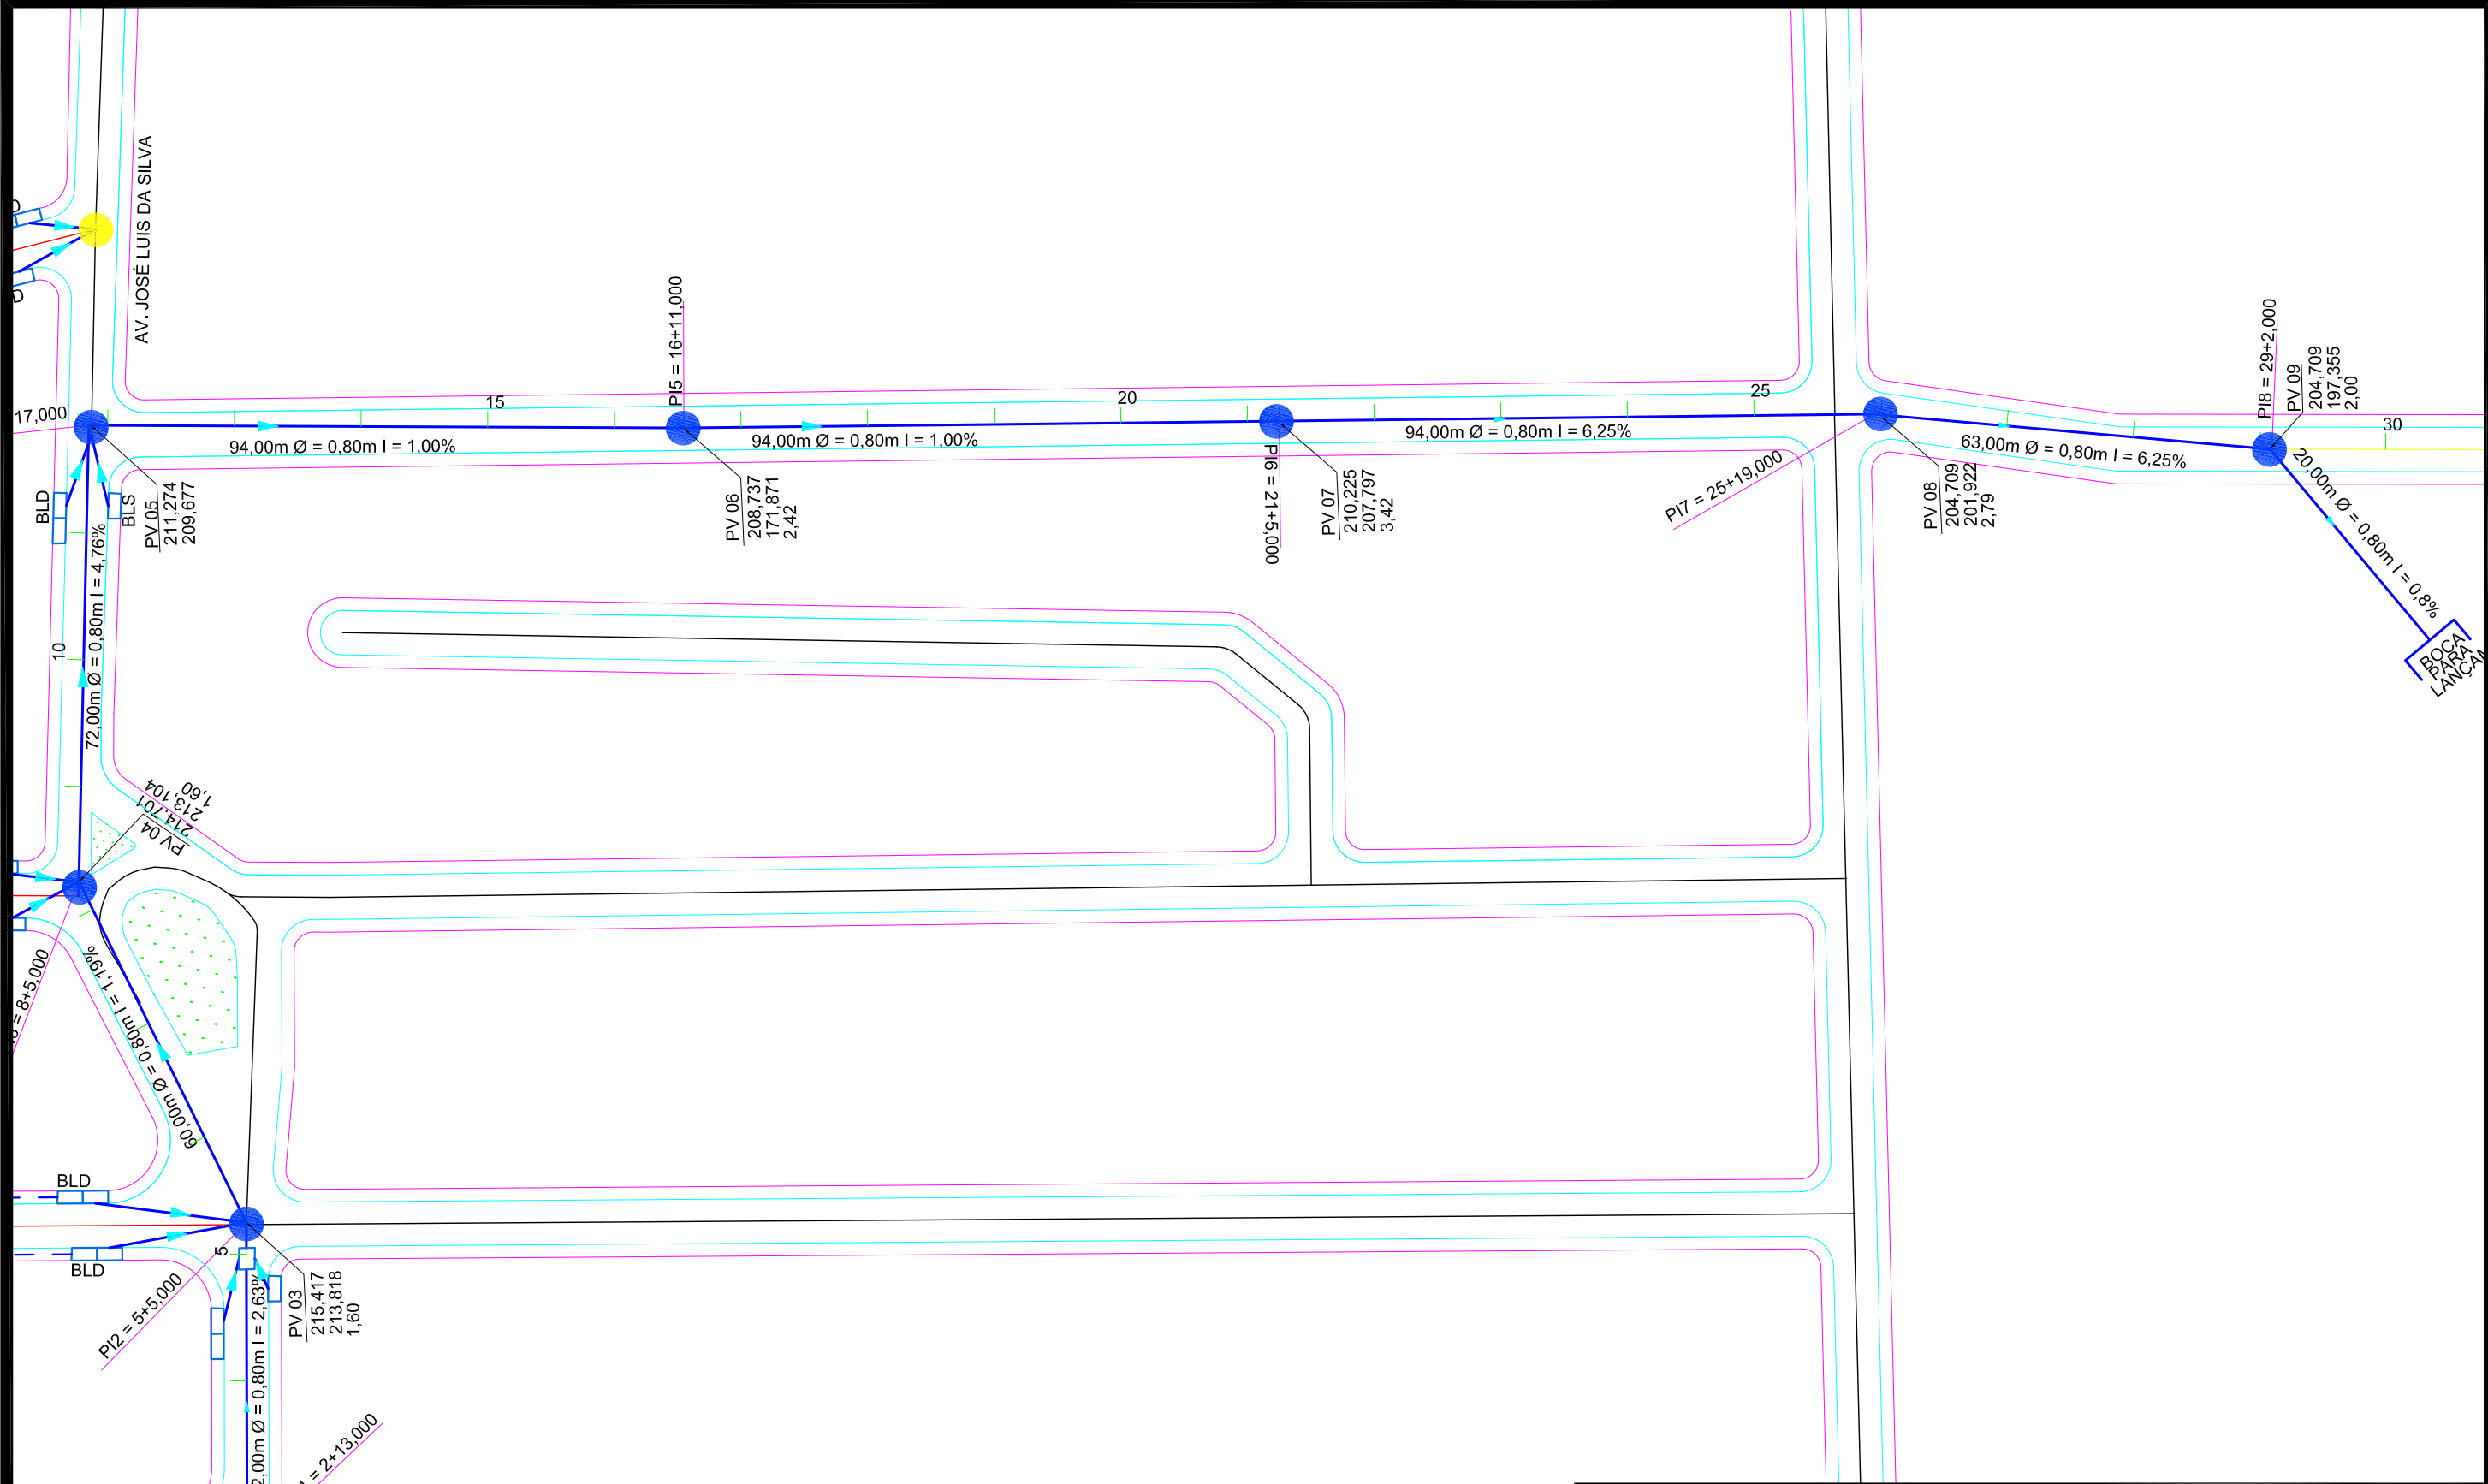


	PREFEITURA MUNICIPAL DE VÁRZEA GRANDE	PMVG
	BAIRRO: ASA BRANCA - SANTA ISABEL RUA: RUA A, RUA A1, RUA E, TRAVESSA A, RUA EUROPA, JACARANDAR IDEPENDÊNCIAS, RUA DAS HORTENCIAS, EUROPA, E LIVRAMENTO	FOLHA: DR - 02
	ASSUNTO: PROJETO DRENAGEM	ESCALA: 1:1000

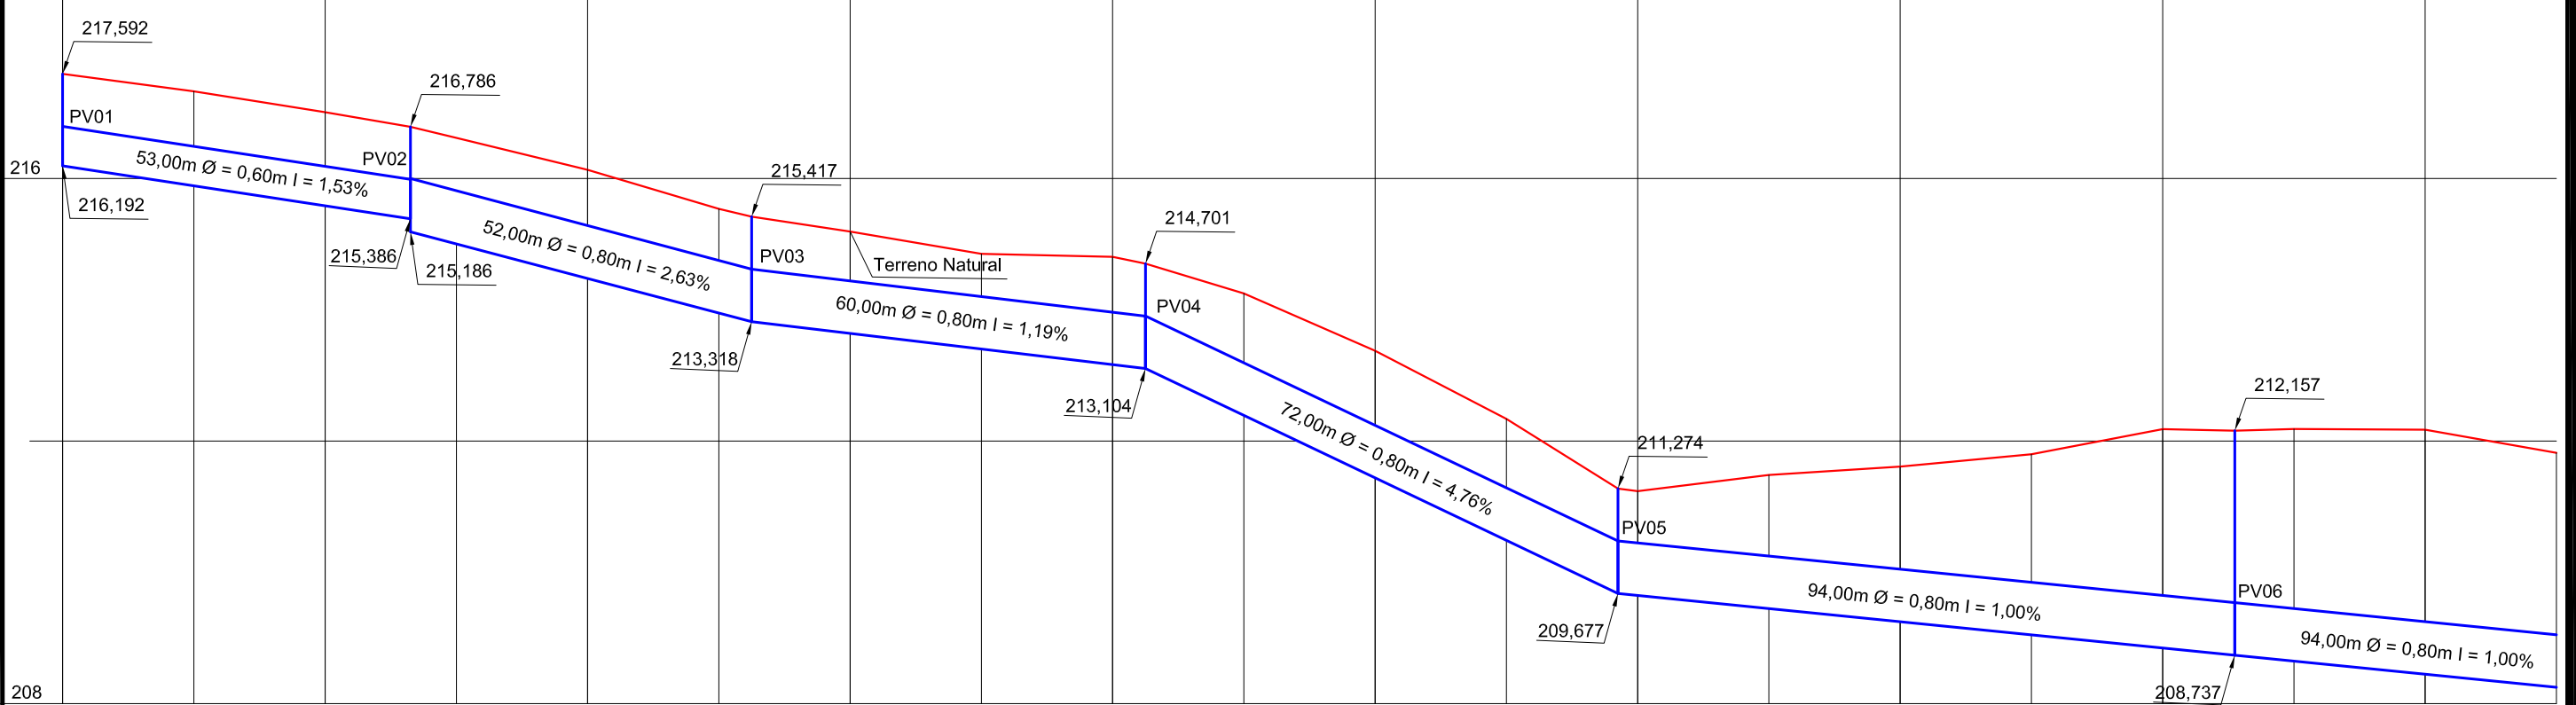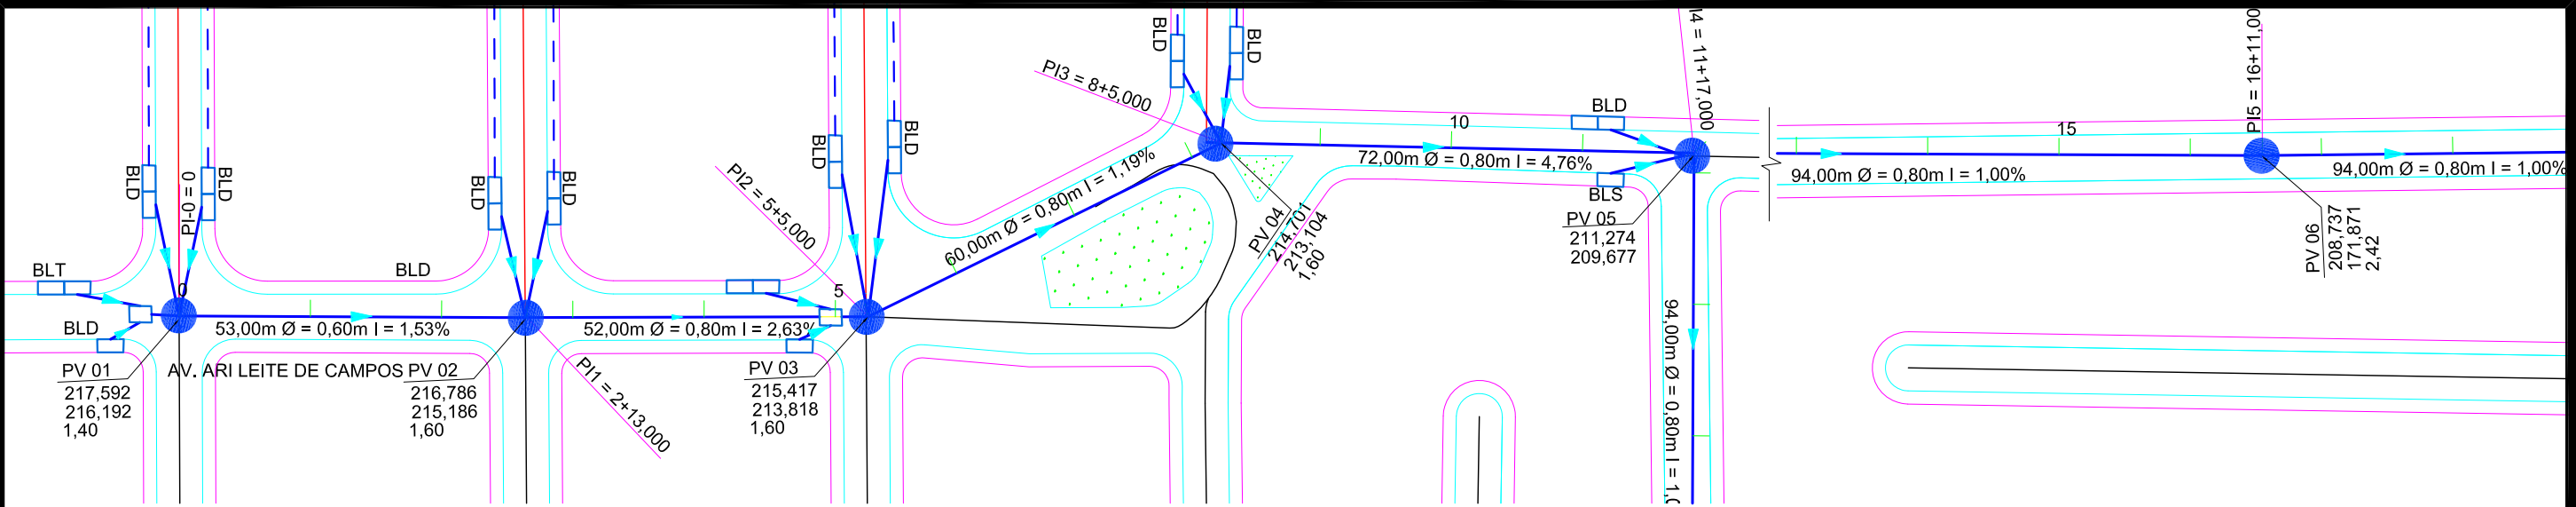

Cotas do Terreno	Distância	Estaca
217,592	0,000	0
217,327	20,000	1
217,010	40,000	2
216,786	60,000	3
216,618	80,000	4
216,132	100,000	5
215,536	120,000	6
215,417	140,000	7
215,191	160,000	8
214,852	180,000	9
214,805	200,000	10
214,701	220,000	11
214,248	240,000	12
213,375	260,000	13
212,337	280,000	14
211,274	300,000	15
211,235	320,000	16
211,483	340,000	17
211,609	360,000	18
211,797	380,000	19

	PREFEITURA MUNICIPAL DE VÁRZEA GRANDE	PMVG
	BAIRRO: ASA BRANCA - SANTA ISABEL RUA: RUA A, RUA A1, RUA E, TRAVESSA A, RUA EUROPA, JACARANDAR IDEPENDÊNCIAS, RUA DAS HORTENCIAS, EUROPA, E LIVRAMENTO	FOLHA: DR - 03
	ASSUNTO: PROJETO DRENAGEM	ESCALA: 1:1000

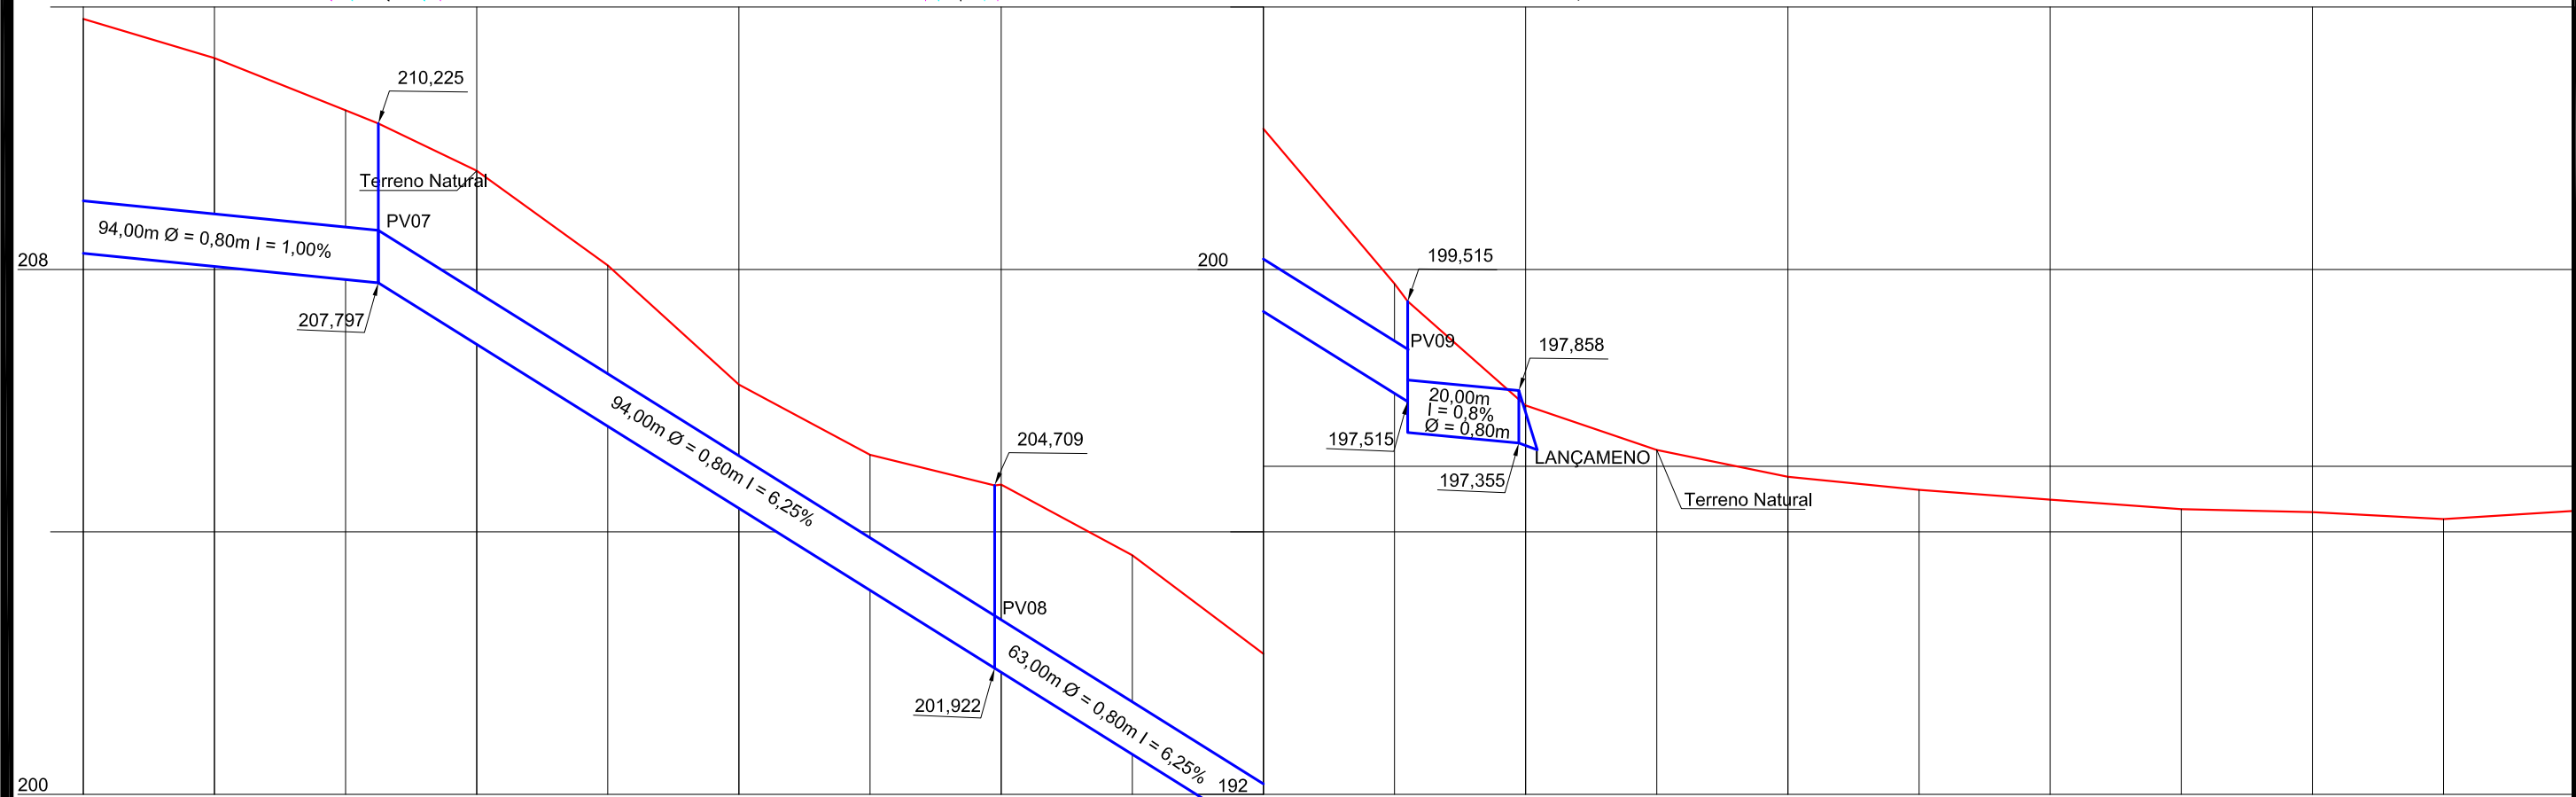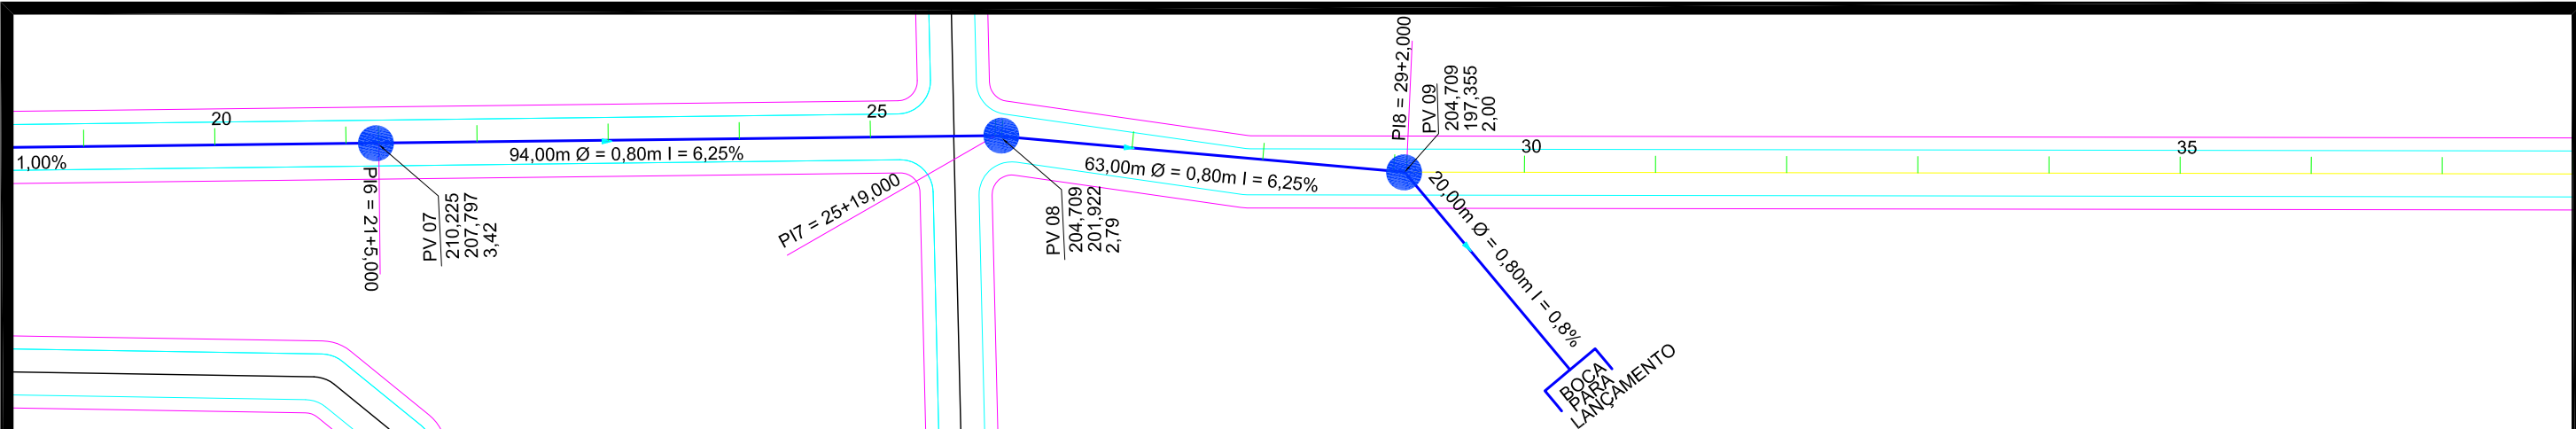

Cotas do Terreno	Distância	Estaca
211,819	380,000	19
211,222	400,000	20
210,426	420,000	21
210,225	440,000	22
209,505	460,000	23
208,062	480,000	24
206,246	500,000	25
205,176	520,000	26
203,644	540,000	27
202,144	560,000	28
199,783	580,000	29
197,927	600,000	30
197,249	620,000	31
196,839	640,000	32
196,642	660,000	33
196,491	680,000	34
196,347	700,000	35
196,301	720,000	36
196,196	740,000	37
196,320	760,000	38



	PREFEITURA MUNICIPAL DE VÁRZEA GRANDE	PMVG
	BAIRRO: ASA BRANCA - SANTA ISABEL RUA: RUA A, RUA A1, RUA E, TRAVESSA A, RUA EUROPA, JACARANDAR IDEPENDÊNCIAS, RUA DAS HORTENCIAS, EUROPA, E LIVRAMENTO	FOLHA: DR - 04
	ASSUNTO: PROJETO DRENAGEM	ESCALA: 1:1000

DRENAGEM DE ÁGUAS PLUVIAIS

DRENAGEM URBANA

ABERTURA DE VALAS


ABERTURA MÁXIMA

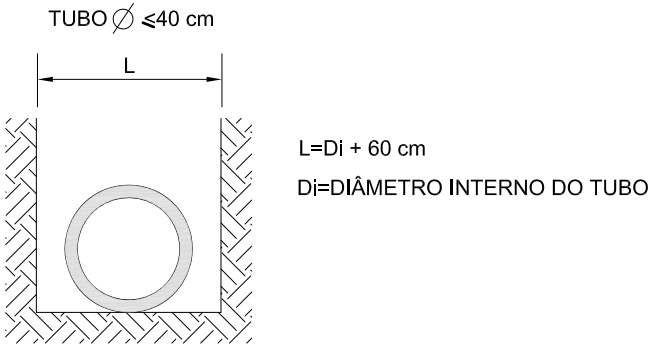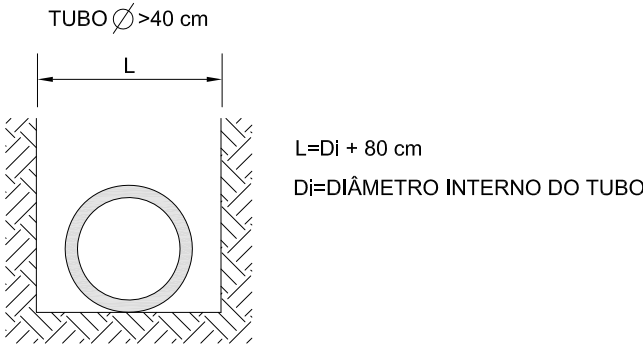

OBS: Para cada profundidades superiores a 2,00 m, a cada metro acrescentar 10 cm na largura da vala.

BERÇO


BASE DE 1ª CLASSE TIPO 3 (USUAL)

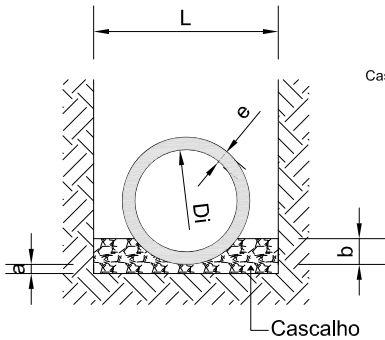


VOLUME DE BERÇO DE CASCALHO OU BRITA						
DIÂMETRO	L	e	a	b	Volume	
0,40	1,00	0,06	0,100	0,100	0,1585	
0,60	1,40	0,08	0,100	0,150	0,2613	
0,80	1,60	0,10	0,100	0,200	0,3265	
1,00	1,80	0,12	0,150	0,250	0,4839	
1,20	2,00	0,13	0,150	0,300	0,5727	
1,50	2,30	0,13	0,150	0,375	0,7319	

L = Largura da vala a ser escavada
e = Espessura da parede do tubo
a = Altura do berço
b = Altura que envolve o tubo
Volume = Volume do berço de cascalho p/m

BERÇO ENVOLTÓRIO DE CONCRETO








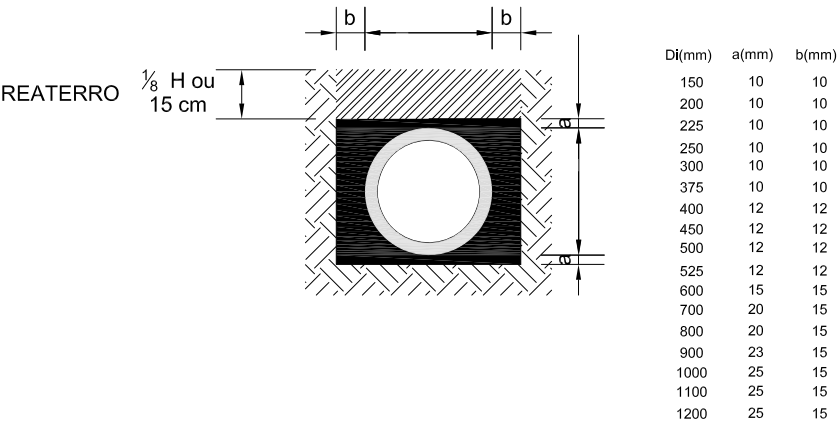


BASE ESPECIAL - BERÇO COMUM DE CONCRETO

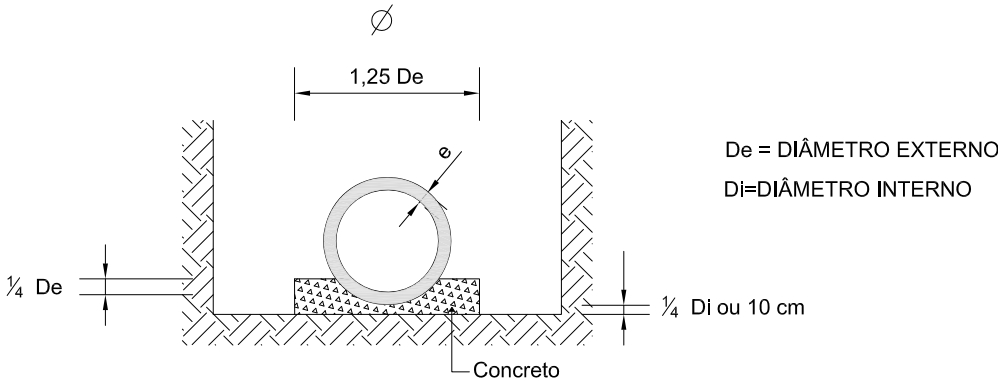

	PREFEITURA MUNICIPAL DE VÁRZEA GRANDE	PMVG
	BAIRRO: ASA BRANCA - SANTA ISABEL RUA: RUA A, RUA A1, RUA E, TRAVESSA A, RUA EUROPA, JACARANDAR IDEPENDÊNCIAS, RUA DAS HORTÊNCIAS, EUROPA, E LIVRAMENTO	FOLHA: DN-05
	ASSUNTO: ABERTURA DE VALAS E TIPO DE BERÇO PARA TUBULAÇÃO DE ÁGUAS PLUVIAIS	ESCALA: 1:1.000

DRENOS LONGITUDINAIS PROFUNDOS PARA CORTES EM SOLO

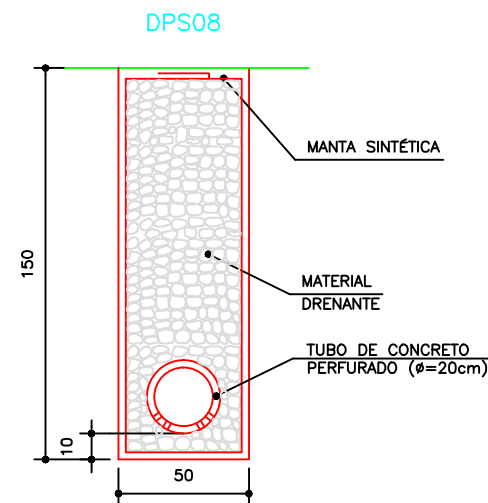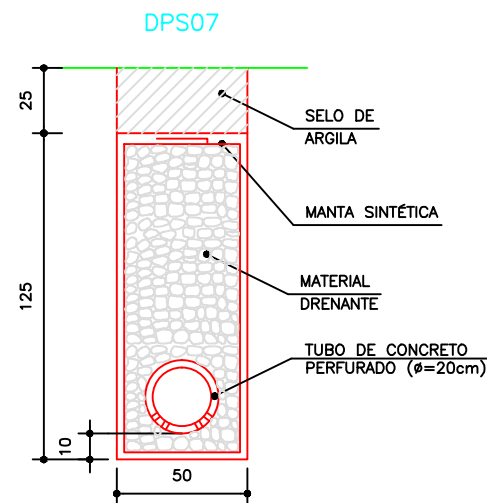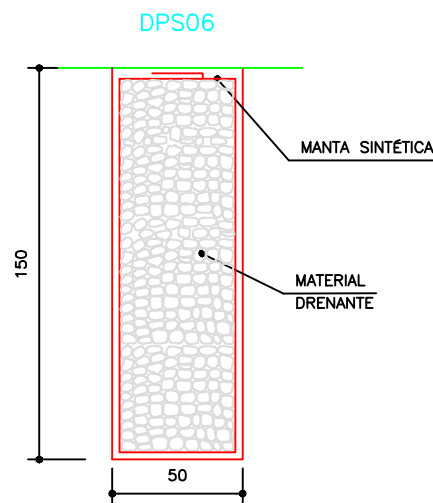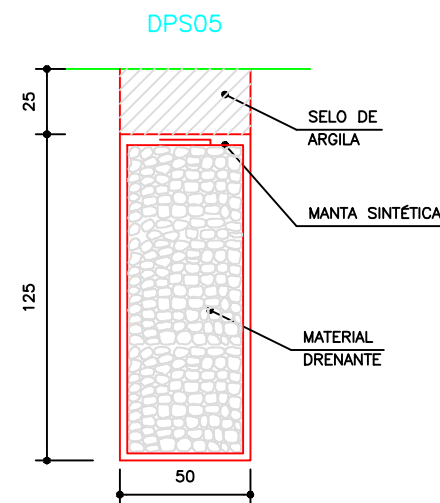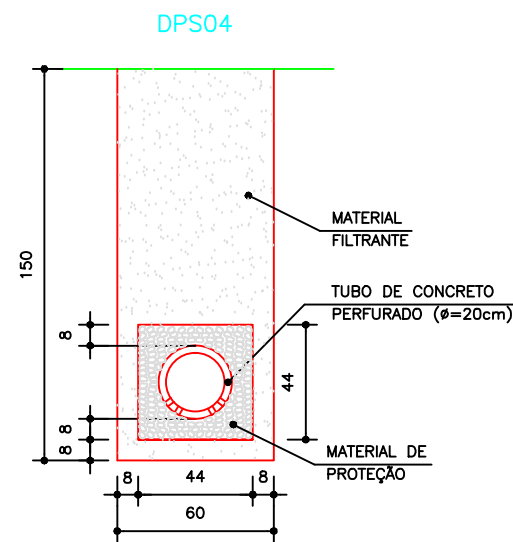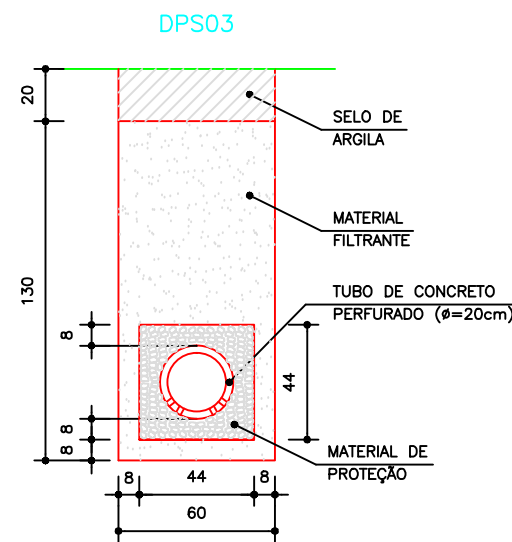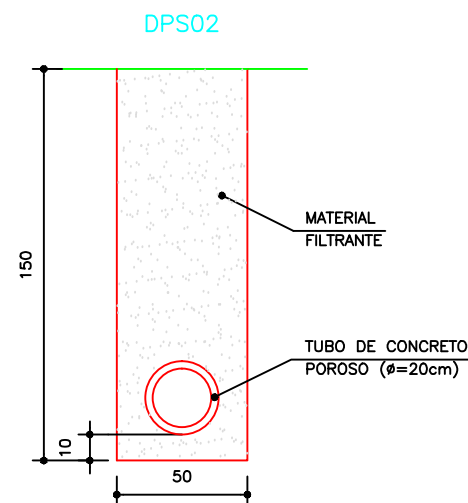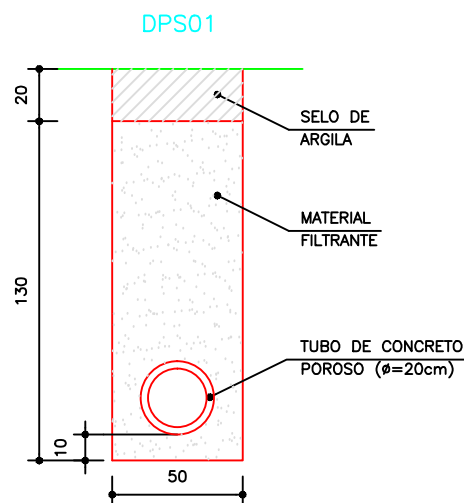

DISCRIMINAÇÃO	UD.	CONSUMOS MÉDIOS							
		DPS01	DPS02	DPS03	DPS04	DPS05	DPS06	DPS07	DPS08
ESCAVAÇÃO CLASSIFICADA	m³/m	0,75	0,75	0,90	0,90	0,75	0,75	0,75	0,75
MATERIAL FILTRANTE	m³/m	0,59	0,69	0,59	0,71	--	--	--	--
MATERIAL DRENANTE	m³/m	--	--	--	--	0,62	0,75	0,56	0,69
MATERIAL DE PROTEÇÃO	m³/m	--	--	0,13	0,13	--	--	--	--
SELO DE ARGILA	m³/m	0,10	--	0,12	--	1,13	--	0,13	--
TUBO DE CONCRETO POROSO $\phi=20\text{cm}$	m/m	1,00	1,00	--	--	--	--	--	--
TUBO DE CONCRETO PERFURADO $\phi=20\text{cm}$	m/m	--	--	1,00	1,00	--	--	1,00	1,00
MANTA SINTÉTICA	m³/m	--	--	--	--	3,70	4,30	3,70	4,30
FORMA DE MADEIRA	m³/m	--	--	0,88	0,88	--	--	--	--

OBSERVAÇÕES :

1 - DIMENSÕES EM cm.

2 - O PROJETISTA DEFINIRÁ A GRANULOMETRIA DOS MATERIAIS GRANULARES A UTILIZAR E A POSIÇÃO DO DRENO EM SEÇÃO TRANSVERSAL .

3 - AS FORMAS UTILIZADAS NA CONSTRUÇÃO DOS DRENOS DPS-03 E DPS-04 SERÃO RETIRADAS E TERÃO REAPROVEITAMENTO .

4 - NOS DRENOS DPS-01 E DPS-02 PODERÃO SER UTILIZADOS TUBOS CERÂMICOS POROSOS .

	PREFEITURA MUNICIPAL DE VÁRZEA GRANDE	PMVG
	BAIRRO: ASA BRANCA - SANTA ISABEL RUA: RUA A, RUA A1, RUA E, TRAVESSA A, RUA EUROPA, JACARANDAR INDEPENDÊNCIAS, RUA DAS HORTÊNCIAS, EUROPA, E LIVRAMENTO	FOLHA: DN.06
	ASSUNTO: DRENOS LONGITUDINAIS PROFUNDOS PARA CORTE EM SOLO	ESCALA: 1:1


PREFEITURA MUNICIPAL DE VARZEA GRANDE
BAIRRO: ASA BRANCA SANTA ISABEL

DRENAGEM PROFUNDA										OBS.
LOGRADOURO	ESTACAS						EXTENSÃO (m)		Ø TUBO PEAD(mm)	
	INICIAL			FINAL			LE	LD		
1 - BAIRRO NOVA ERA										
1.1 - Rua Europa	0	+	10,00	7	+	0,00	130,00	130,00	100	Boca de Lobo
1.1 - Rua Jacaranda	0	+	10,00	7	+	0,00	130,00	130,00	100	Boca de Lobo
1.1 - Rua E	0	+	10,00	6	+	5,00	115,00	115,00	100	Boca de Lobo
1.1 - Rua Livramento	0	+	9,00	6	+	10,00	121,00	121,00	100	Boca de Lobo
							496,00	496,00		
TOTAL TUBO DE DRENO PROFUNDO							992,00			


	PREFEITURA MUNICIPAL DE VÁRZEA GRANDE	PMVG
	BAIRRO: ASA BRANCA - SANTA ISABEL RUA: RUA A, RUA A1, RUA E, TRAVESSA A, RUA EUROPA, JACARANDAR IDEPENDÊNCIAS, RUA DAS HORTENCIAS, EUROPA, E LIVRAMENTO	FOLHA: DR - 07
	ASSUNTO: NOTA DE SERVIÇO DRENO PROFUNDO	ESCALA: 1:1000

DRENAGEM PLUVIAL URBANA - POÇOS DE VISITA


PLANTA

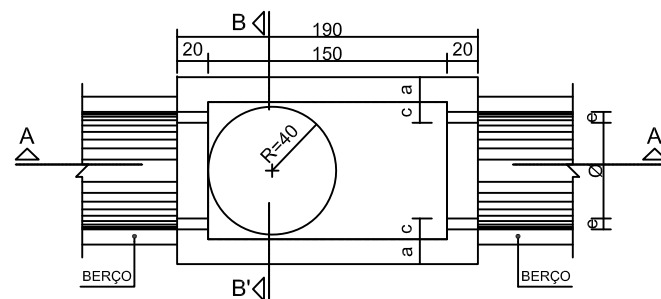


CORTE A A'

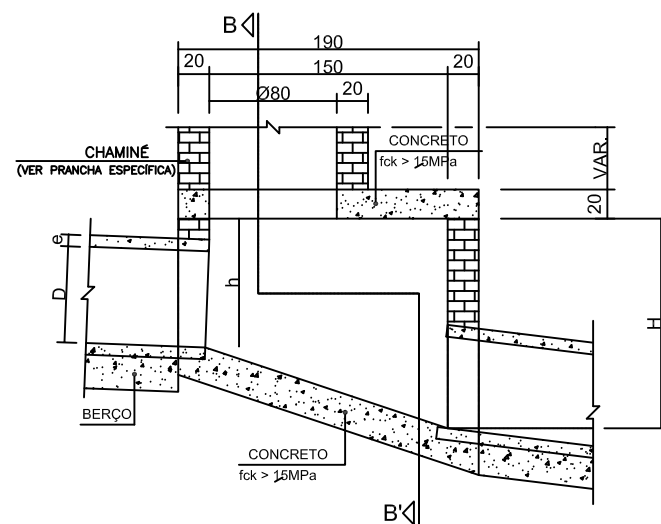

CORTE B B'

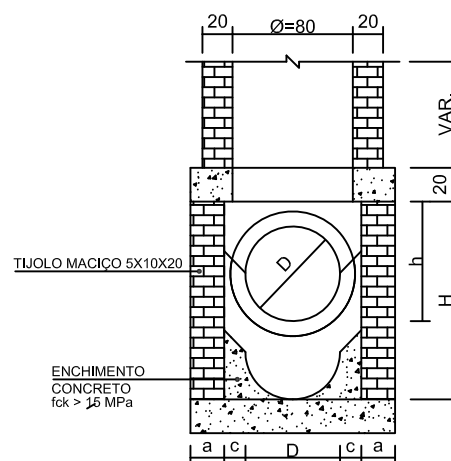

TAMPA DOS POÇOS DE VISITA

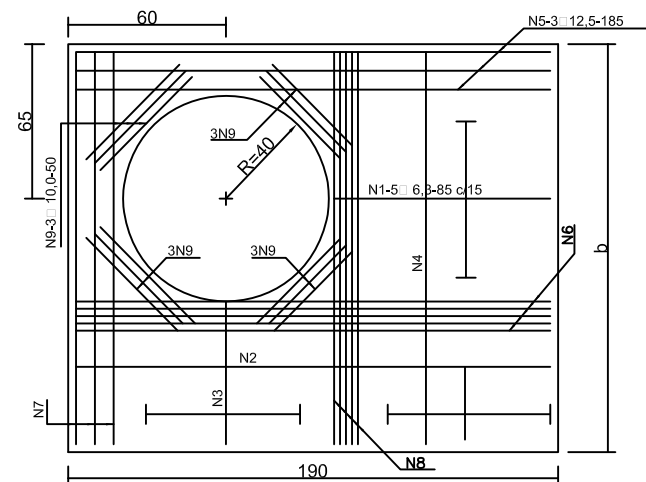

OBSERVAÇÕES :

- 1 - DIMENSÕES EM cm .
2 - BITOLA DE AÇO EM mm .

- 3 - RECOBRIMENTO DAS ARMADURAS : 2,5 cm .
- 4 - AS QUANTIDADES APRESENTADAS NÃO INCLUEM A CHAMINÉ .

TABELA DE ARMADURAS DA TAMPA

D	POSIÇÃO								
	N1	N2	N3	N4	N5	N6	N7	N8	N9
40	6,3 c/15	–	--	6,3 c/15	3 □ 12,5	--	3 □ 12,5	4 □ 6,3	12 □ 10
60	6,3 c/15	–	--	6,3 c/15	3 □ 12,5	--	3 □ 12,5	4 □ 6,3	12 □ 10
80	6,3 c/15	–	--	6,3 c/15	3 □ 12,5	--	3 □ 12,5	4 □ 6,3	12 □ 10
100	6,3 c/15	–	--	6,3 c/15	3 □ 12,5	--	3 □ 12,5	4 □ 6,3	12 □ 10
120	6,3 c/15	4,0 c/12,5	6,3 c/20	6,3 c/15	3 □ 12,5	4 □ 10	3 □ 12,5	5 □ 6,3	12 □ 10
150	6,3 c/15	6,3 c/15	6,3 c/15	4,0 c/15	3 □ 12,5	5 □ 10	3 □ 12,5	6 □ 8,0	12 □ 10

DIMENSÕES E QUANTIDADES APROXIMADAS PARA UMA UNIDADE

CÓDIGO	DIMENSÕES							QUANTIDADES		
	D	a	b	c	h	H	L	FORMAS (m³)	AÇO (Kg)	CONCRETO (m³)
POÇOS DE VISITA SEM DISPOSITIVO INTERNO DE QUEDA										
CLP01	40	20	130	25	80	80	90	15,05	17,0	1,740
CLP02	60	20	130	15	80	80	90	15,05	17,0	1,670
CLP03	80	25	140	5	100	100	90	16,63	17,5	2,080
CLP04	100	25	150	--	130	130	100	19,64	22,9	2,480
CLP05	120	25	170	--	150	150	120	23,62	25,7	2,890
CLP06	150	25	200	--	180	180	150	30,19	31,6	3,500
POÇOS DE VISITA COM DISPOSITIVO INTERNO DE QUEDA DE 50 cm										
CLP07	40	20	130	25	80	130	90	17,85	17,0	2,030
CLP08	60	20	130	15	80	130	90	17,85	17,0	1,970
CLP09	80	25	140	5	100	150	90	19,48	17,5	2,420
CLP10	100	25	150	--	130	180	100	20,57	22,9	2,840
CLP11	120	25	170	--	150	200	120	26,77	25,7	3,270
CLP12	150	25	200	--	180	230	150	33,64	31,6	3,920
POÇOS DE VISITA COM DISPOSITIVO INTERNO DE QUEDA DE 100 cm										
CLP13	40	20	130	25	80	180	90	20,65	17,0	2,360
CLP14	60	20	130	15	80	180	90	20,65	17,0	2,300
CLP15	80	25	140	5	100	200	90	22,33	17,5	2,800
CLP16	100	25	150	--	130	230	100	25,54	22,9	3,240
CLP17	120	25	170	--	150	250	120	29,92	25,7	3,690
CLP18	150	25	200	--	180	280	150	37,09	31,6	4,380



PREFEITURA MUNICIPAL DE VÁRZEA GRANDE

PMVG

BAIRRO: ASA BRANCA - SANTA ISABEL

FOLHA:




RUA: RUA A, RUA A1, RUA E, TRAVESSA A, RUA EUROPA, JACARANDAR
 IDEPENDÊNCIAS, RUA DAS HORTENCIAS, EUROPA, E LIVRAMENTO

DN.08

ASSUNTO:	POÇO DE VISITA
----------	----------------

ESCALA:
1:1

DRENAGEM PLUVIAL URBANA – CHAMINÉ DOS POÇOS DE VISITA

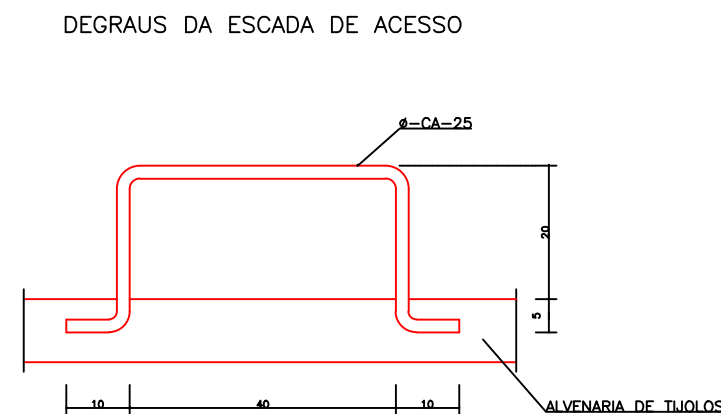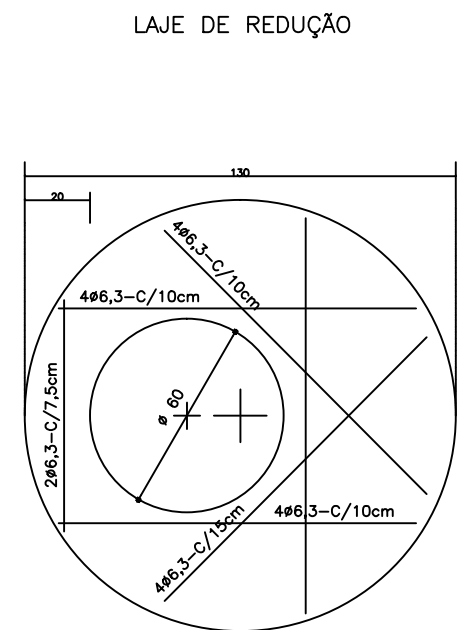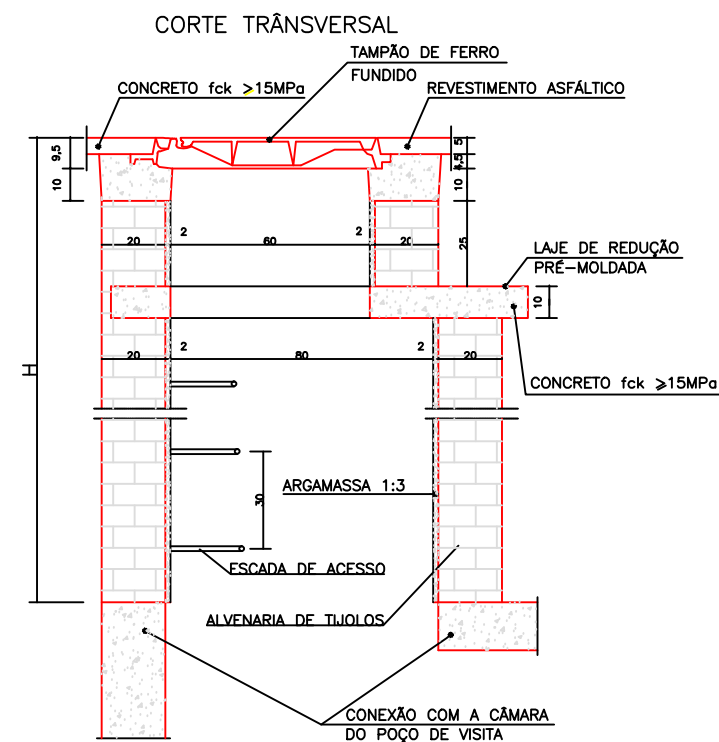

QUANTIDADES APROXIMADAS PARA UMA CHAMINÉ E ACESSÓRIOS								
CÓDIGO	H	ALVENARIA DE TIJOLOS (m²)	ARGAMASSA 1:3 (m²)	FORMAS (m²)	AÇO CA-25 (Kg)	AÇO CA-50 (Kg)	CONCRETO fck>15MPa (m³)	TAMPÃO DE FERRO FUNDIDO (Kg)
CPV 01	100	3,93	0,06	2,59	5,9	5,4	0,190	104
CPV 02	150	5,57	0,09	2,59	8,8	5,4	0,190	104
CPV 03	200	7,20	0,11	2,59	11,7	5,4	0,190	104
CPV 04	250	8,84	0,14	2,59	14,7	5,4	0,190	104
CPV 05	300	10,47	0,16	2,59	17,6	5,4	0,190	104
CPV 06	350	12,11	0,19	2,59	20,5	5,4	0,190	104
CPV 07	400	13,74	0,21	2,59	23,5	5,4	0,190	104

OBSERVAÇÕES :

1 - DIMENSÕES EM cm .

2 - ARMADURAS DA LAJE DE REDUÇÃO EM AÇO CA-50 .

	PREFEITURA MUNICIPAL DE VÁRZEA GRANDE	PMVG
	BAIRRO: ASA BRANCA - SANTA ISABEL	FOLHA:
	RUA: RUA A, RUA A1, RUA E, TRAVESSA A, RUA EUROPA, JACARANDAR IDEPENDÊNCIAS, RUA DAS HORTENCIAS, EUROPA, E LIVRAMENTO	DN.09
	ASSUNTO: CHAMINÉ DOS POÇOS DE VISITA	ESCALA: 1:1

QUADRO DE DRENAGEM PLUVIAL																											
BACIA	ESTACAS		POÇO	COTA GREIDE RUA		DIF.	EXT.	DECL.	C	ÁREA	S(ÁREA)	MPO ESCOA			VAZÃO	DIAM	DECL.	VSP	QSP	DH	COTA DA	PROF. DA		CONDUTO			
					MONT.	JUS.	M-J			RUA				m	t	I			GAL.				SOLEIRA(*)		SOLEIRA	VEL.	H/D
	INICIAL	FINAL	MONT.	JUS	(m)	(m)	(m)	(m)	%		(ha)	(ha)	(min)	(min)	(mm/h)	m³/s	(cm)	%	(m/s)	(m³/s)	(m)	MONT.	JUS.	MONT.	JUS.	(m/s)	%
AVENIDA A1																											
1	0	14+5,431			222,727	215,632	7,095	285,43	2,49	0,5	1,78	1,78	10,00	10,00	165,60	0,375											
RUA INDEPENDENCIA																											
2	0	7+7,283			222,837	217,459	5,378	147,283	3,65	0,5	0,65	0,65	10,00	10,00	165,60	0,159											
RUA DAS HORTENCIAS																											
3	0	12+2,568			223,515	217,625	5,890	242,568	2,43	0,5	0,72	0,72	10,00	10,00	165,60	0,174											
RUA EUROPA									0																		
4	0	7+6,969			221,834	217,592	4,242	146,969	2,89	0,5	0,72	0,72	10,00	10,00	165,60	0,174											
RUA JACARANDAR																											
5	0	7+7,176			221,218	216,741	4,477	147,176	3,04	0,5	0,70	0,70	10,00	10,00	165,60	0,169											
RUA E																											
6	0	7+7,527			219,685	215,4	4,285	147,527	2,90	0,5	0,69	0,69	10,00	10,00	165,60	0,167											
RUA LIVRAMENTO																											
7	0	6+1,417			218,089	214,756	3,333	121,417	2,75	0,5	0,53	0,53	10,00	10,00	165,60	0,134											
TRAVESSA A																											
	0	4+6,798			217,018	212,853	4,165	86,798	4,80	0,5	0,35	0,35	10,00	10,00	165,60	0,094											
AV. ARI LEITE DE CAMPOS																											
9		0			217,592	216,786	0,806	53,000	1,52	0,5	0,21	0,21	10,00	10,00	165,60	0,061											
10	0	2+13,00			217,592	216,786	0,806	53,000	1,52	0,5	0,10	0,10	10,00	10,00	165,60	0,032											
11	2+13,00	5+5,00			216,786	215,417	1,369	52,000	2,63	0,5	0,10	0,10	10,00	10,00	165,60	0,032											
12	5+5,00	8+5,00			215,417	214,701	0,716	60,000	1,19	0,5	0,17	0,17	10,00	10,00	165,60	0,051											
13	8+5,00	11+17,00			214,701	211,274	3,427	72,000	4,76	0,5	0,38	0,38	10,00	10,00	165,60	0,101											
14	11+17,00	16+11,00			211,274	212,157	-0,883	72,000	-1,23	0,5	0,37	0,37	10,00	10,00	165,60	0,098											
15	16+11,00	21+5,00			212,157	210,225	1,932	72,000	2,68	0,5	0,51	0,51	10,00	10,00	165,60	0,129											
16	21+5,00	25+19,00			210,225	204,709	5,516	72,000	7,66	0,5	0,51	0,51	10,00	10,00	165,60	0,129											
AV. ARI LEITE DE CAMPOS																											
2, 3, 4 e 9	0	2+13,00	PV1	PV2	217,592	216,786	0,806	53,000	1,52	0,5	2,30	2,30	10,00	10,00	165,60	0,467	60	1,52	2,7	0,75	0	216,192	215,386	1,40	1,40	2,89	0,62
2, 3, 4, 5, 9 e 10	2+13,00	5+5,00	PV2	PV3	216,786	215,417	1,369	52,000	2,63	0,51	0,10	2,40	0,30	10,30	163,90	0,489	80	2,63	4,3	2,14	0,2	215,186	213,818	1,60	1,60	3,58	0,35
2, 3, 4, 5, 6, 9, 10 e 11	5+5,00	8+5,00	PV3	PV4	215,417	214,701	0,716	60,000	1,19	0,51	0,10	2,50	0,24	10,54	162,19	0,5	80	1,19	2,9	1,44	0	213,818	213,104	1,60	1,60	2,69	0,44
2, 3, 4, 5, 6, 7, 9, 10, 11 e 12	8+5,00	11+17,00	PV4	PV5	214,701	211,274	3,427	72,000	4,76	0,51	0,17	2,67	0,37	10,91	160,49	0,524	80	4,76	5,7	2,88	0	213,104	209,677	1,60	1,60	4,52	0,31
2, 3, 4, 5, 6, 7, 9, 10, 11, 12 e 13	11+17,00	16+11,00	PV5	PV6	211,274	212,157	-0,883	94,000	-0,94	0,52	0,38	3,05	0,26	11,17	158,79	0,592	80	1	2,6	1,32	0	209,677	208,737	1,60	3,42	2,64	0,51
2, 3, 4, 5, 6, 7, 9, 10, 11, 12, 13 e 14	16+11,00	21+5,00	PV6	PV7	212,157	210,225	1,932	94,000	2,06	0,52	0,37	3,42	0,59	11,76	155,38	0,638	80	1	2,6	1,32	0	208,737	207,797	3,42	2,43	2,69	0,53
2, 3, 4, 5, 6, 7, 9, 10, 11, 12, 13, 14 e 15	21+5,00	25+19,00	PV7	PV8	210,225	204,709	5,516	94,000	5,87	0,53	0,51	3,93	0,58	12,34	152,55	0,719	80	6,25	6,6	3,3	0	207,797	201,922	2,43	2,79	5,44	0,34
2, 3, 4, 5, 6, 7, 9, 10, 11, 12, 13, 14, 15 e 16	25+19,00	29+2,00	PV8	PV9	204,709	199,515	5,194	63,000	8,24	0,53	0,51	4,44	0,28	12,62	150,84	0,797	80	6,25	6,6	3,3	0	201,922	197,985	2,79	1,53	5,6	0,36
2, 3, 4, 5, 6, 7, 9, 10, 11, 12, 13, 14, 15 e 17	29+2,00	lanç	PV9	LANÇ	199,515	197,858	1,657	20,000	8,28	0,53	0,00	4,44	0,18	12,80	149,70	0,782	80	0,8	2,4	1,18	0,5	197,515	197,355	2,00	0,50	2,58	0,65



PREFEITURA MUNICIPAL DE VÁRZEA GRANDE


PMVG

BAIRRO: ASA BRANCA - SANTA ISABEL
RUA: RUA A, RUA A1, RUA E, TRAVESSA A, RUA EUROPA, JACARANDAR
IDEPENDÊNCIAS, RUA DAS HORTENCIAS, EUROPA, E LIVRAMENTO


FOLHA:
DR - 10

ASSUNTO: NOTA DE SERIÇO DE GALERIA DE ÁGUAS PLUVIAIS


ESCALA:
1:1000

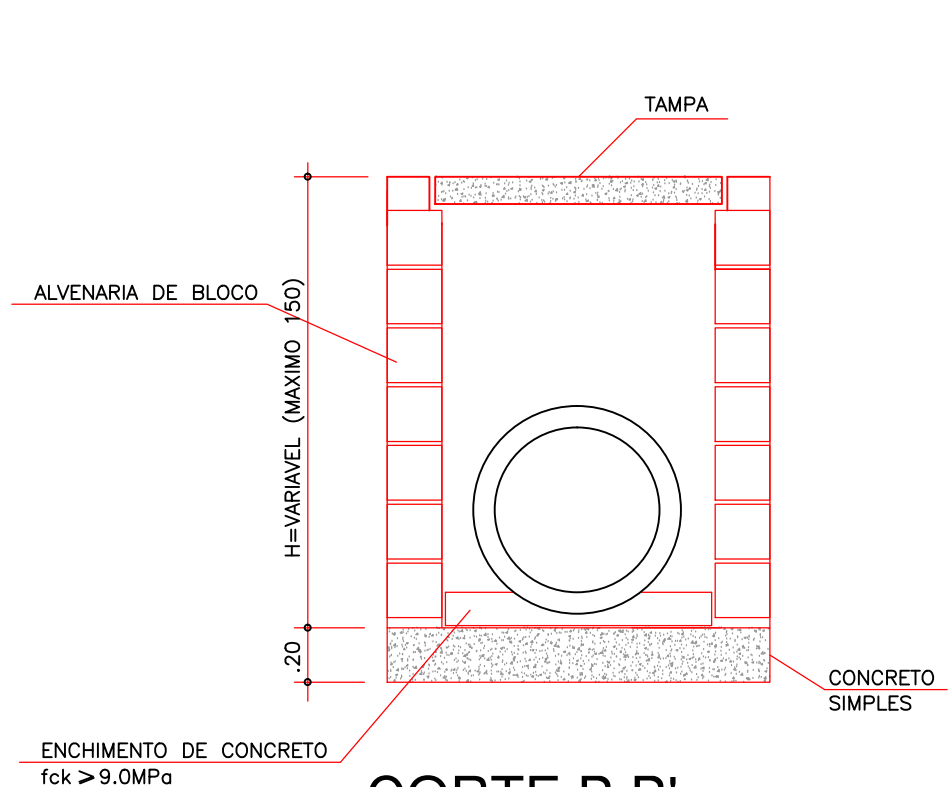


CORTE B B'

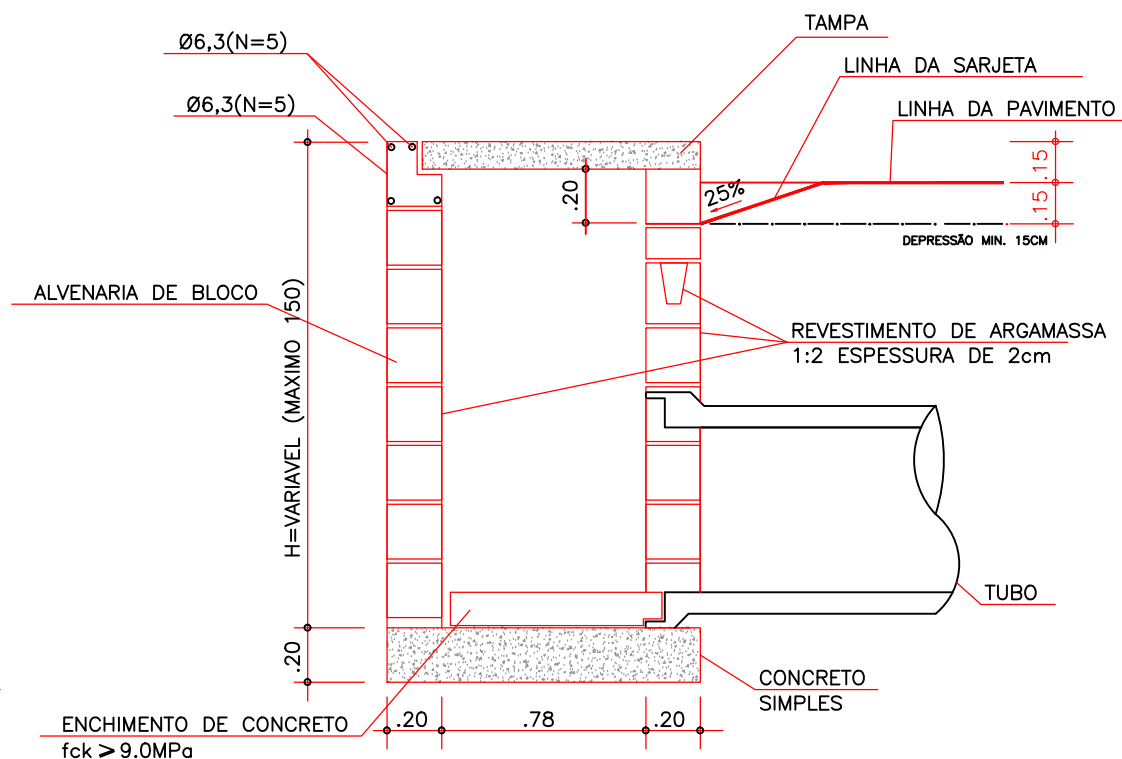

CORTE A A'

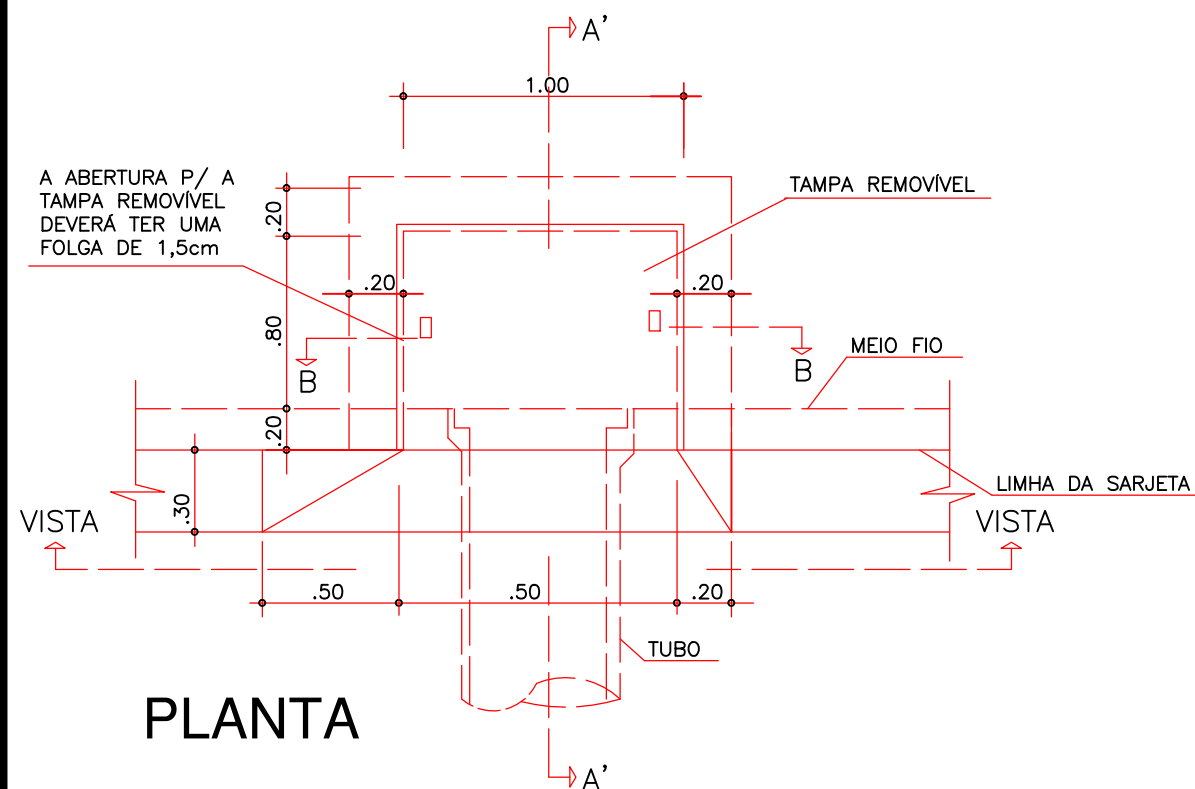

PLANTA

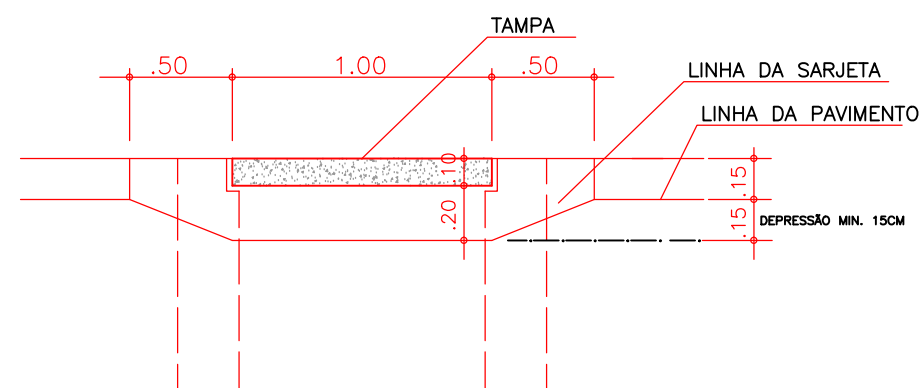

VISTA

FERRAGENS DA TAMPA DA CAIXA						
N	BITOLA (mm)	QUANT.	COMPRIMENTO (m)		PESO UNITÁRIO (Kg/m)	PESO TOTAL (Kg)
			UNIT.	TOTAL		
03	10	11	0,62	6,82	0,617	4,21
03	10	7	0,97	6,79	0,617	4,19
TOTAL AÇO (Kg)						8,40
VOLUME DE ESCAVAÇÃO						6,53 m³
ÁREA DE APOIAMENTO						4,35 m²
ÁREA DE ALVENARIA						5,68 m²
REBOCO ARGAMASSA 1:3						0,142 m³
VOLUME DE CONCRETO						0,31 m³
ÁREA DE FORMA DA CAIXA						3,10 m²
VOLUME DE REATERRO COMP. 100%PI						4,06 m³
BOTA FORA DE MATERIAL						m³
V=1,92 (20% Conversão) 3,07x1,20						6,53 m³
VOL. MAT. JAZIDA (Reaterro)						4,87 m³
TRANSPORTE MAT. JAZIDA						6,82 Ton



	PREFEITURA MUNICIPAL DE VÁRZEA GRANDE	PMVG
	BAIRRO: ASA BRANCA - SANTA ISABEL	FOLHA:
	RUA: RUA A, RUA A1, RUA E, TRAVESSA A, RUA EUROPA, JACARANDAR INDEPENDÊNCIAS, RUA DAS HORTÊNCIAS, EUROPA, E LIVRAMENTO	DN.11
	ASSUNTO: BOCA DE LOBO SIMPLES COM ABERTURA NA GUIA 1,00m	ESCALA: 1:1





TOTAL AÇO (Kg)		21,06
VOLUME DE ESCAVAÇÃO		9,50 m³
ÁREA DE APOLOAMENTO		6,33 m²
ÁREA DE ALVENARIA		9,54 m²
REBOCO ARGAMASSA 1:3		0,24 m³
VOLUME DE CONCRETO		0,83 m³
ÁREA DE FORMA DA CAIXA		4,13 m2
VOLUME DE REATERRO COMP. 100%PI		5,26 m³
BOTA FORA DE MATERIAL		m³
V=1,92 (20% Conversão) 3,07x1,20		9,50 m³
VOL. MAT. JAZIDA (Reaterro)		6,31 m³
TRANSPORTE MAT. JAZIDA		8,83 Ton



 PREFEITURA MUNICIPAL DE VÁRZEA GRANDE <i>amor - saúde - trabalho</i>	PREFEITURA MUNICIPAL DE VÁRZEA GRANDE	PMVG
	BAIRRO: ASA BRANCA - SANTA ISABEL RUA: RUA A, RUA A1, RUA E, TRAVESSA A, RUA EUROPA, JACARANDAR IDEPENDÊNCIAS, RUA DAS HORTENCIAS, EUROPA, E LIVRAMENTO	FOLHA: DN.12
	ASSUNTO: BOCA DE LOBO DUPLA COM ABERTURA NA GUIA 1,00m	ESCALA: 1:1



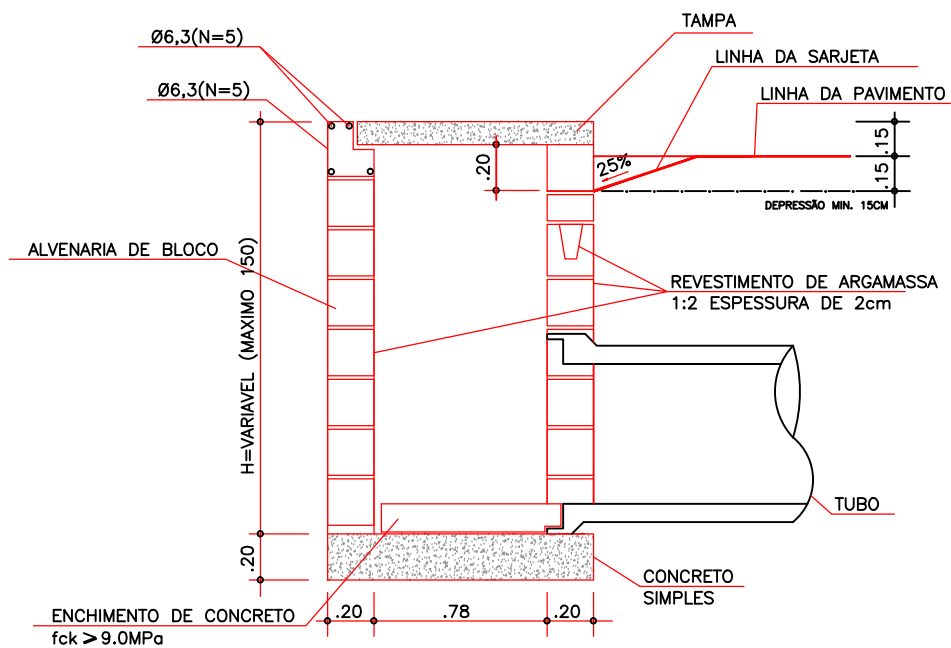
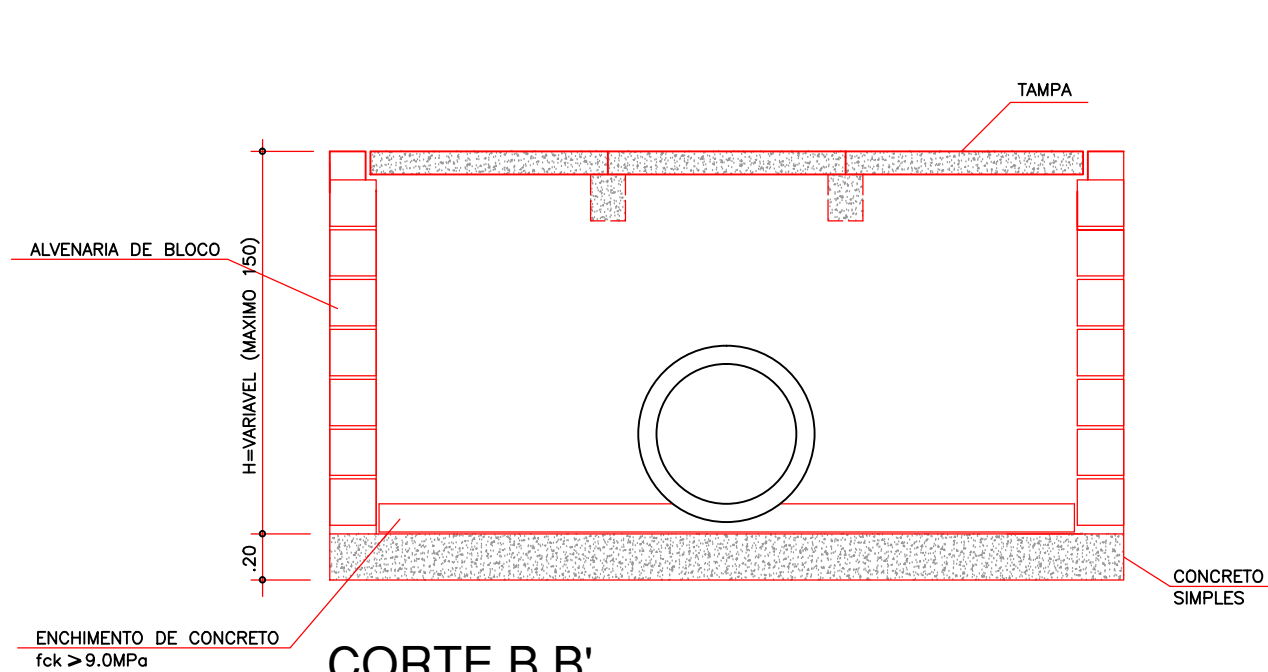


FERRAGENS DA TAMPA DA CAIXA						
N	BITOLA (mm)	QUANT.	COMPRIMENTO (m)		PESO UNITÁRIO (Kg/m)	PESO TOTAL (Kg)
			UNIT.	TOTAL		
01	10	33	0,62	20,46	0,617	12,62
02	10	21	0,97	20,37	0,617	12,57
03	10	12	1,15	13,80	0,617	8,51
TOTAL AÇO (Kg)						33,70
VOLUME DE ESCAVAÇÃO						13,36 m³
ÁREA DE APOLOAMENTO						8,91 m²
ÁREA DE ALVENARIA						13,44 m²
REBOCO ARGAMASSA 1:3						0,34 m³
VOLUME DE CONCRETO						1,64 m³
ÁREA DE FORMA DA CAIXA						7,78 m2
VOLUME DE REATERRO COMP. 100%PI						6,82 m³
BOTA FORA DE MATERIAL						m³
V=1,92 (20% Conversão) 3,07x1,20						13,36 m³
VOL. MAT. JAZIDA (Reaterro)						8,18 m³
TRANSPORTE MAT. JAZIDA						11,45 Ton

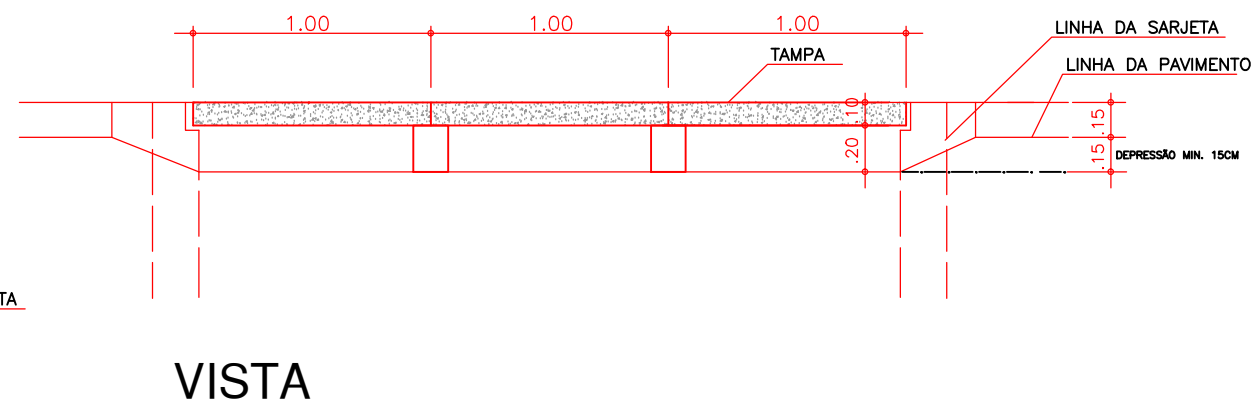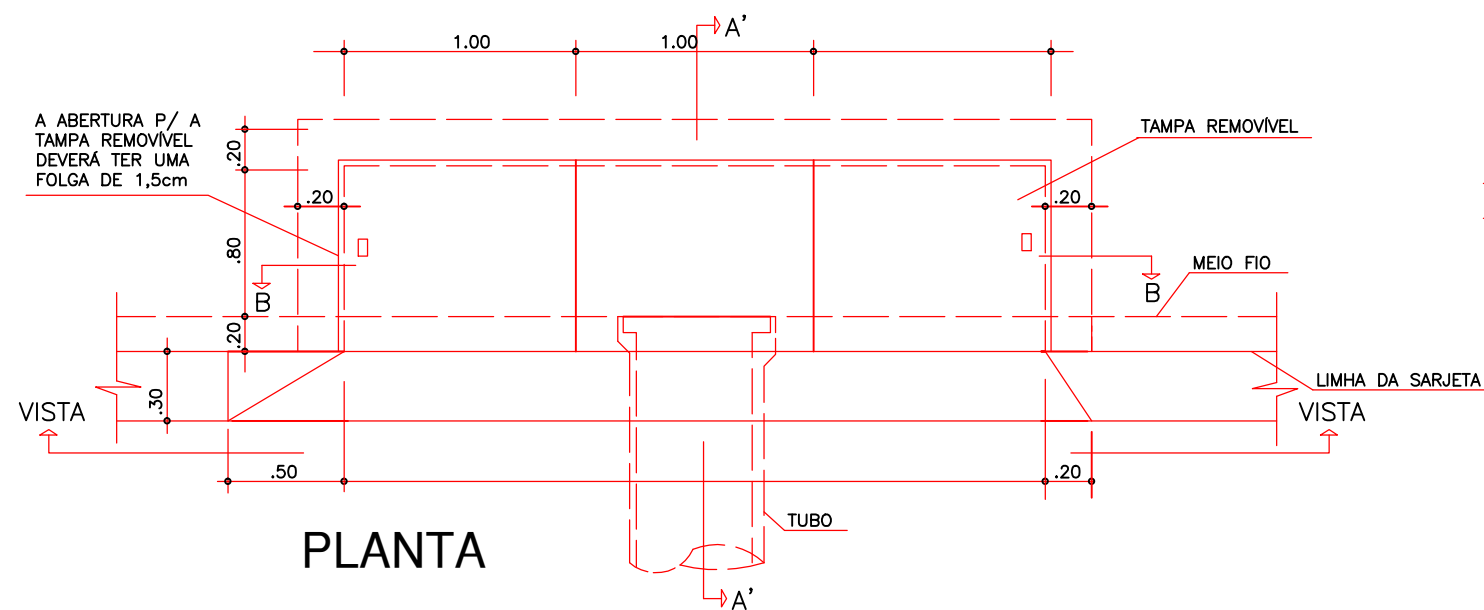

	PREFEITURA MUNICIPAL DE VÁRZEA GRANDE	PMVG
	BAIRRO: ASA BRANCA - SANTA ISABEL	FOLHA:
	RUA: RUA A, RUA A1, RUA E, TRAVESSA A, RUA EUROPA, JACARANDAR IDEPENDÊNCIAS, RUA DAS HORTENCIAS, EUROPA, E LIVRAMENTO	DN-13
	ASSUNTO: BOCA DE LOBO TRIPLA COM ABERTURA NA GUIA 1,00m	ESCALA: 1:1.000

MEIOS - FIOS DE CONCRETO

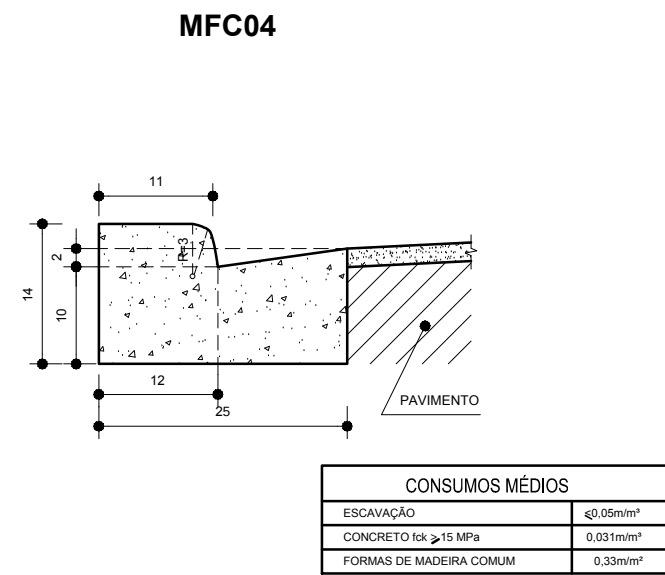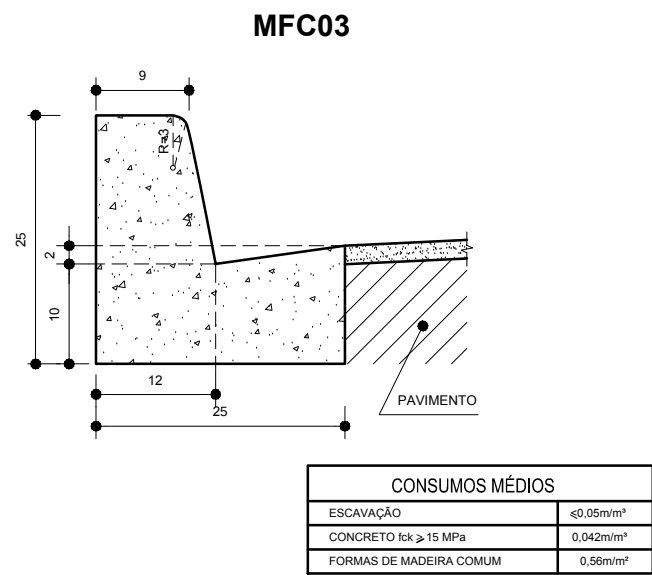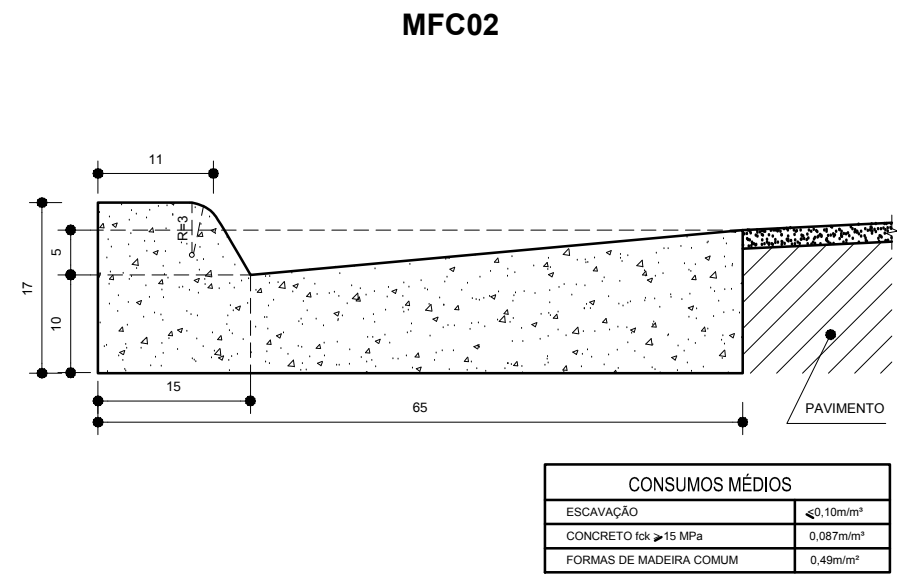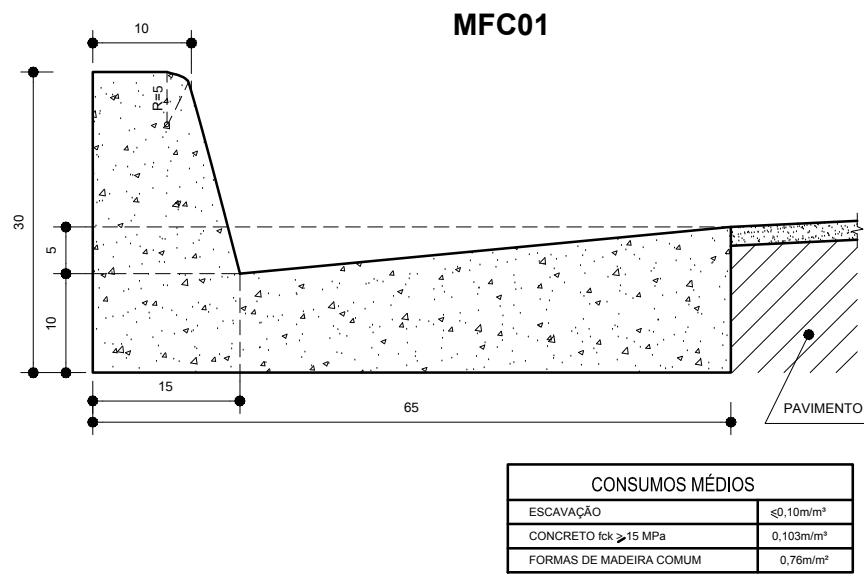


OBSERVAÇÕES :


- 1 - DIMENSÕES EM cm.
2 - EM GERAL OS MEIOS - FIOS SERÃO PRÉ - MOLDADOS OU MOLDADOS
* IN LOCO * POR EXTRUSÃO (FORMAS DESLIZANTES) .
- 3 - AS QUANTIDADES DE FORMAS INDICADAS APLICAM-SE AO CASO DE
MEIOS - FIOS MOLDADOS * IN LOCO * POR PROCESSO CONVENCIONAL .

	PREFEITURA MUNICIPAL DE VÁRZEA GRANDE	PMVG
	BAIRRO: ASA BRANCA - SANTA ISABEL RUA: RUA A, RUA A1, RUA E, TRAVESSA A, RUA EUROPA, JACARANDAR IDEPENDÊNCIAS, RUA DAS HORTENCIAS, EUROPA, E LIVRAMENTO	FOLHA: DN.14
	ASSUNTO: MEIOS - FIOS DE CONCRETO	ESCALA: 1:1


CAIXAS DE LIGAÇÃO E PASSAGEM - CLP

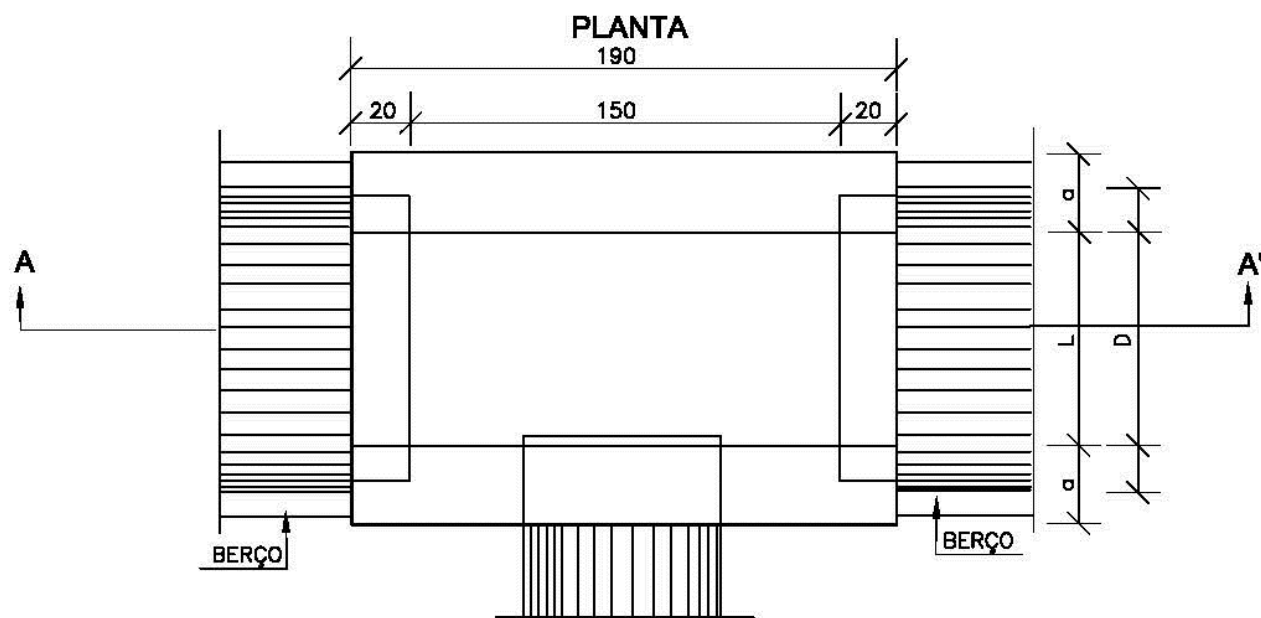

TAMPA DA CAIXA

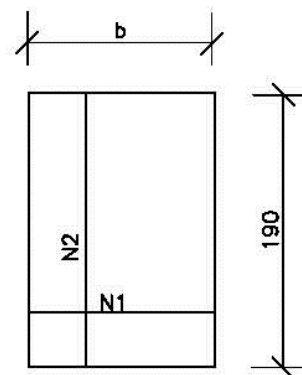

CORTE BB'

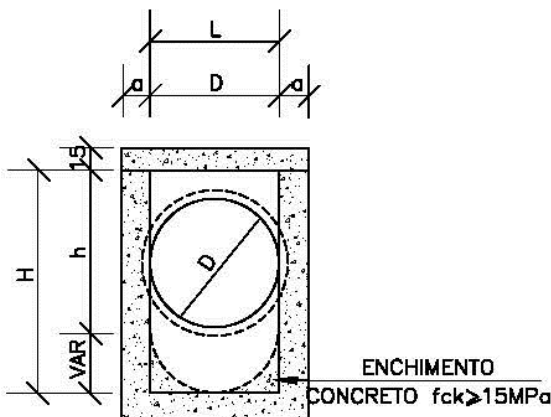

CORTE AA'

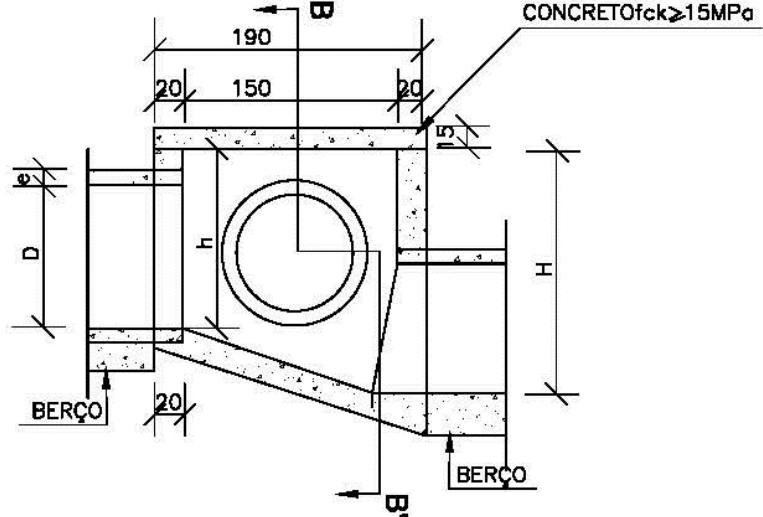


TABELA DE ARMADURAS DA TAMPA								
Ø	N1				N2			
	QUANT.	DIAM.	COMP.	ESPAÇ.	QUANT.	DIAM.	COMP.	ESPAÇ.
40	11	6,3	95	20	8	4,0	185	15
60	11	6,3	95	20	8	4,0	185	15
80	11	6,3	125	20	14	4,0	185	10
100	14	6,3	145	15	16	4,0	185	10
120	17	6,3	165	12,5	10	6,3	185	20
150	17	6,3	195	12,5	17	6,3	185	12,5


DIMENSÕES E QUANTIDADES APROXIMADAS PARA UMA UNIDADE

CÓDIGO	DIMENSÕES						QUANTIDADES		
	D	L	a	b	h	H	FORMAS (m²)	AÇO (kg)	CONCRETO (m³)
CAIXAS SEM DISPOSITIVO INTERNO DE QUEDA									
CLP01	40	60	20	100	80	80	11,93	4,1	1,410
CLP02	60	60	20	100	80	80	11,93	4,1	1,350
CLP03	80	80	25	130	100	100	15,71	6,0	1,940
CLP04	100	100	25	150	130	130	20,57	8,0	2,440
CLP05	120	120	25	170	150	150	24,65	11,6	2,820
CLP06	150	150	25	200	180	180	32,70	16,2	3,410
CAIXAS COM DISPOSITIVO INTERNO DE QUEDA DE 50cm									
CLP07	40	60	20	100	80	130	14,43	4,1	1,680
CLP08	60	60	20	100	80	130	14,43	4,1	1,610
CLP09	80	80	25	130	100	150	18,46	6,0	2,270
CLP10	100	100	25	150	130	180	23,52	8,0	2,790
CLP11	120	120	25	170	150	200	27,80	11,6	3,200
CLP12	150	150	25	200	180	230	34,82	16,2	3,820
CAIXAS COM DISPOSITIVO INTERNO DE QUEDA DE 100cm									
CLP13	40	60	20	100	80	180	16,93	4,1	1,960
CLP14	60	60	20	100	80	180	16,93	4,1	1,900
CLP15	80	80	25	130	100	200	21,21	6,0	2,630
CLP16	100	100	25	150	130	230	26,47	8,0	3,190
CLP17	120	120	25	170	150	250	30,95	11,6	3,620
CLP18	150	150	25	200	180	280	38,27	16,2	4,290


NOTAS:

- 1 - Dimensões em cm;
- 2 - Bitola em aço CA-60;
- 3 - Recobrimento das armaduras 2,5cm;

	PREFEITURA MUNICIPAL DE VÁRZEA GRANDE	PMVG
	BAIRRO: ASA BRANCA - SANTA ISABEL RUA: RUA A, RUA A1, RUA E, TRAVESSA A, RUA EUROPA, JACARANDAR DEPENDÊNCIAS, RUA DAS HORTÊNCIAS, EUROPA, E LIVRAMENTO	FOLHA: DN.15
	ASSUNTO: CAIXA DE LIGAÇÃO E PASSAGEM	ESCALA: 1:1

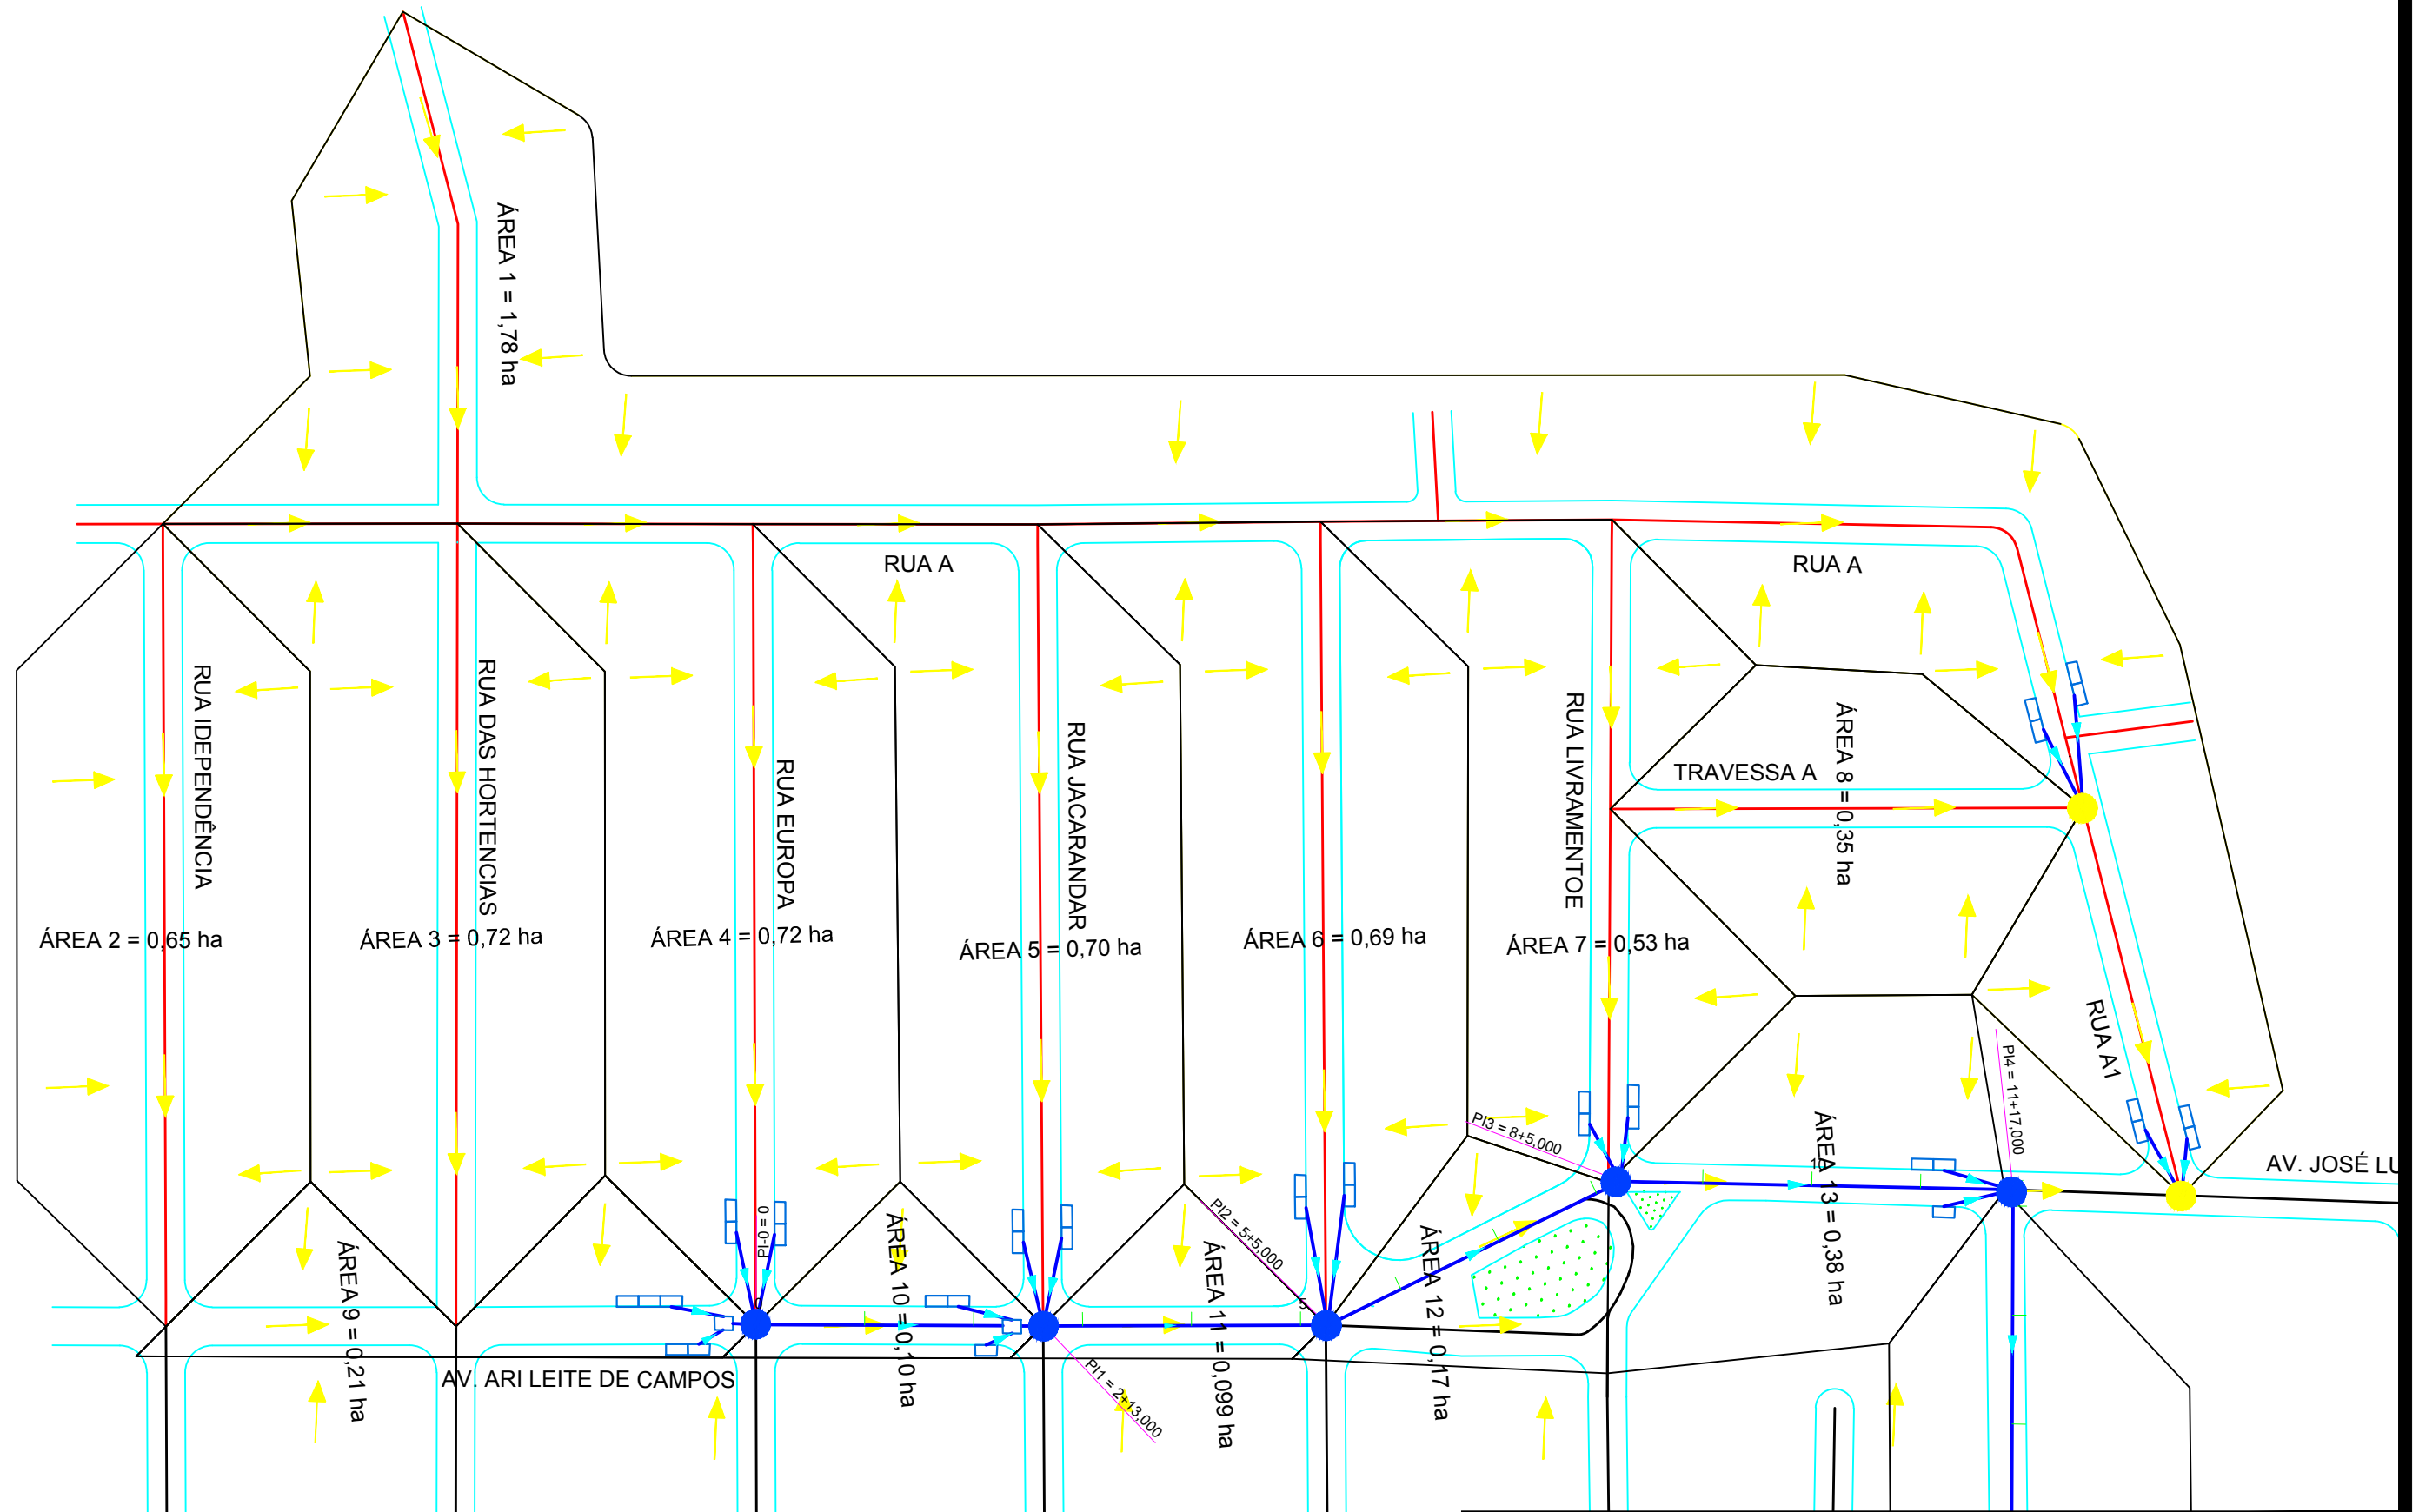


	PREFEITURA MUNICIPAL DE VÁRZEA GRANDE		PMVG
	BAIRRO: ASA BRANCA - SANTA ISABEL		FOLHA:
	RUA: RUA A, RUA A1, RUA E, TRAVESSA A, RUA EUROPA, JACARANDAR, IDEPENDÊNCIAS, RUA DAS HORTÊNCIAS, EUROPA, E LIVRAMENTO		DR - 06
	ASSUNTO: MAPA DAS BACIAS		ESCALA: 1:1200


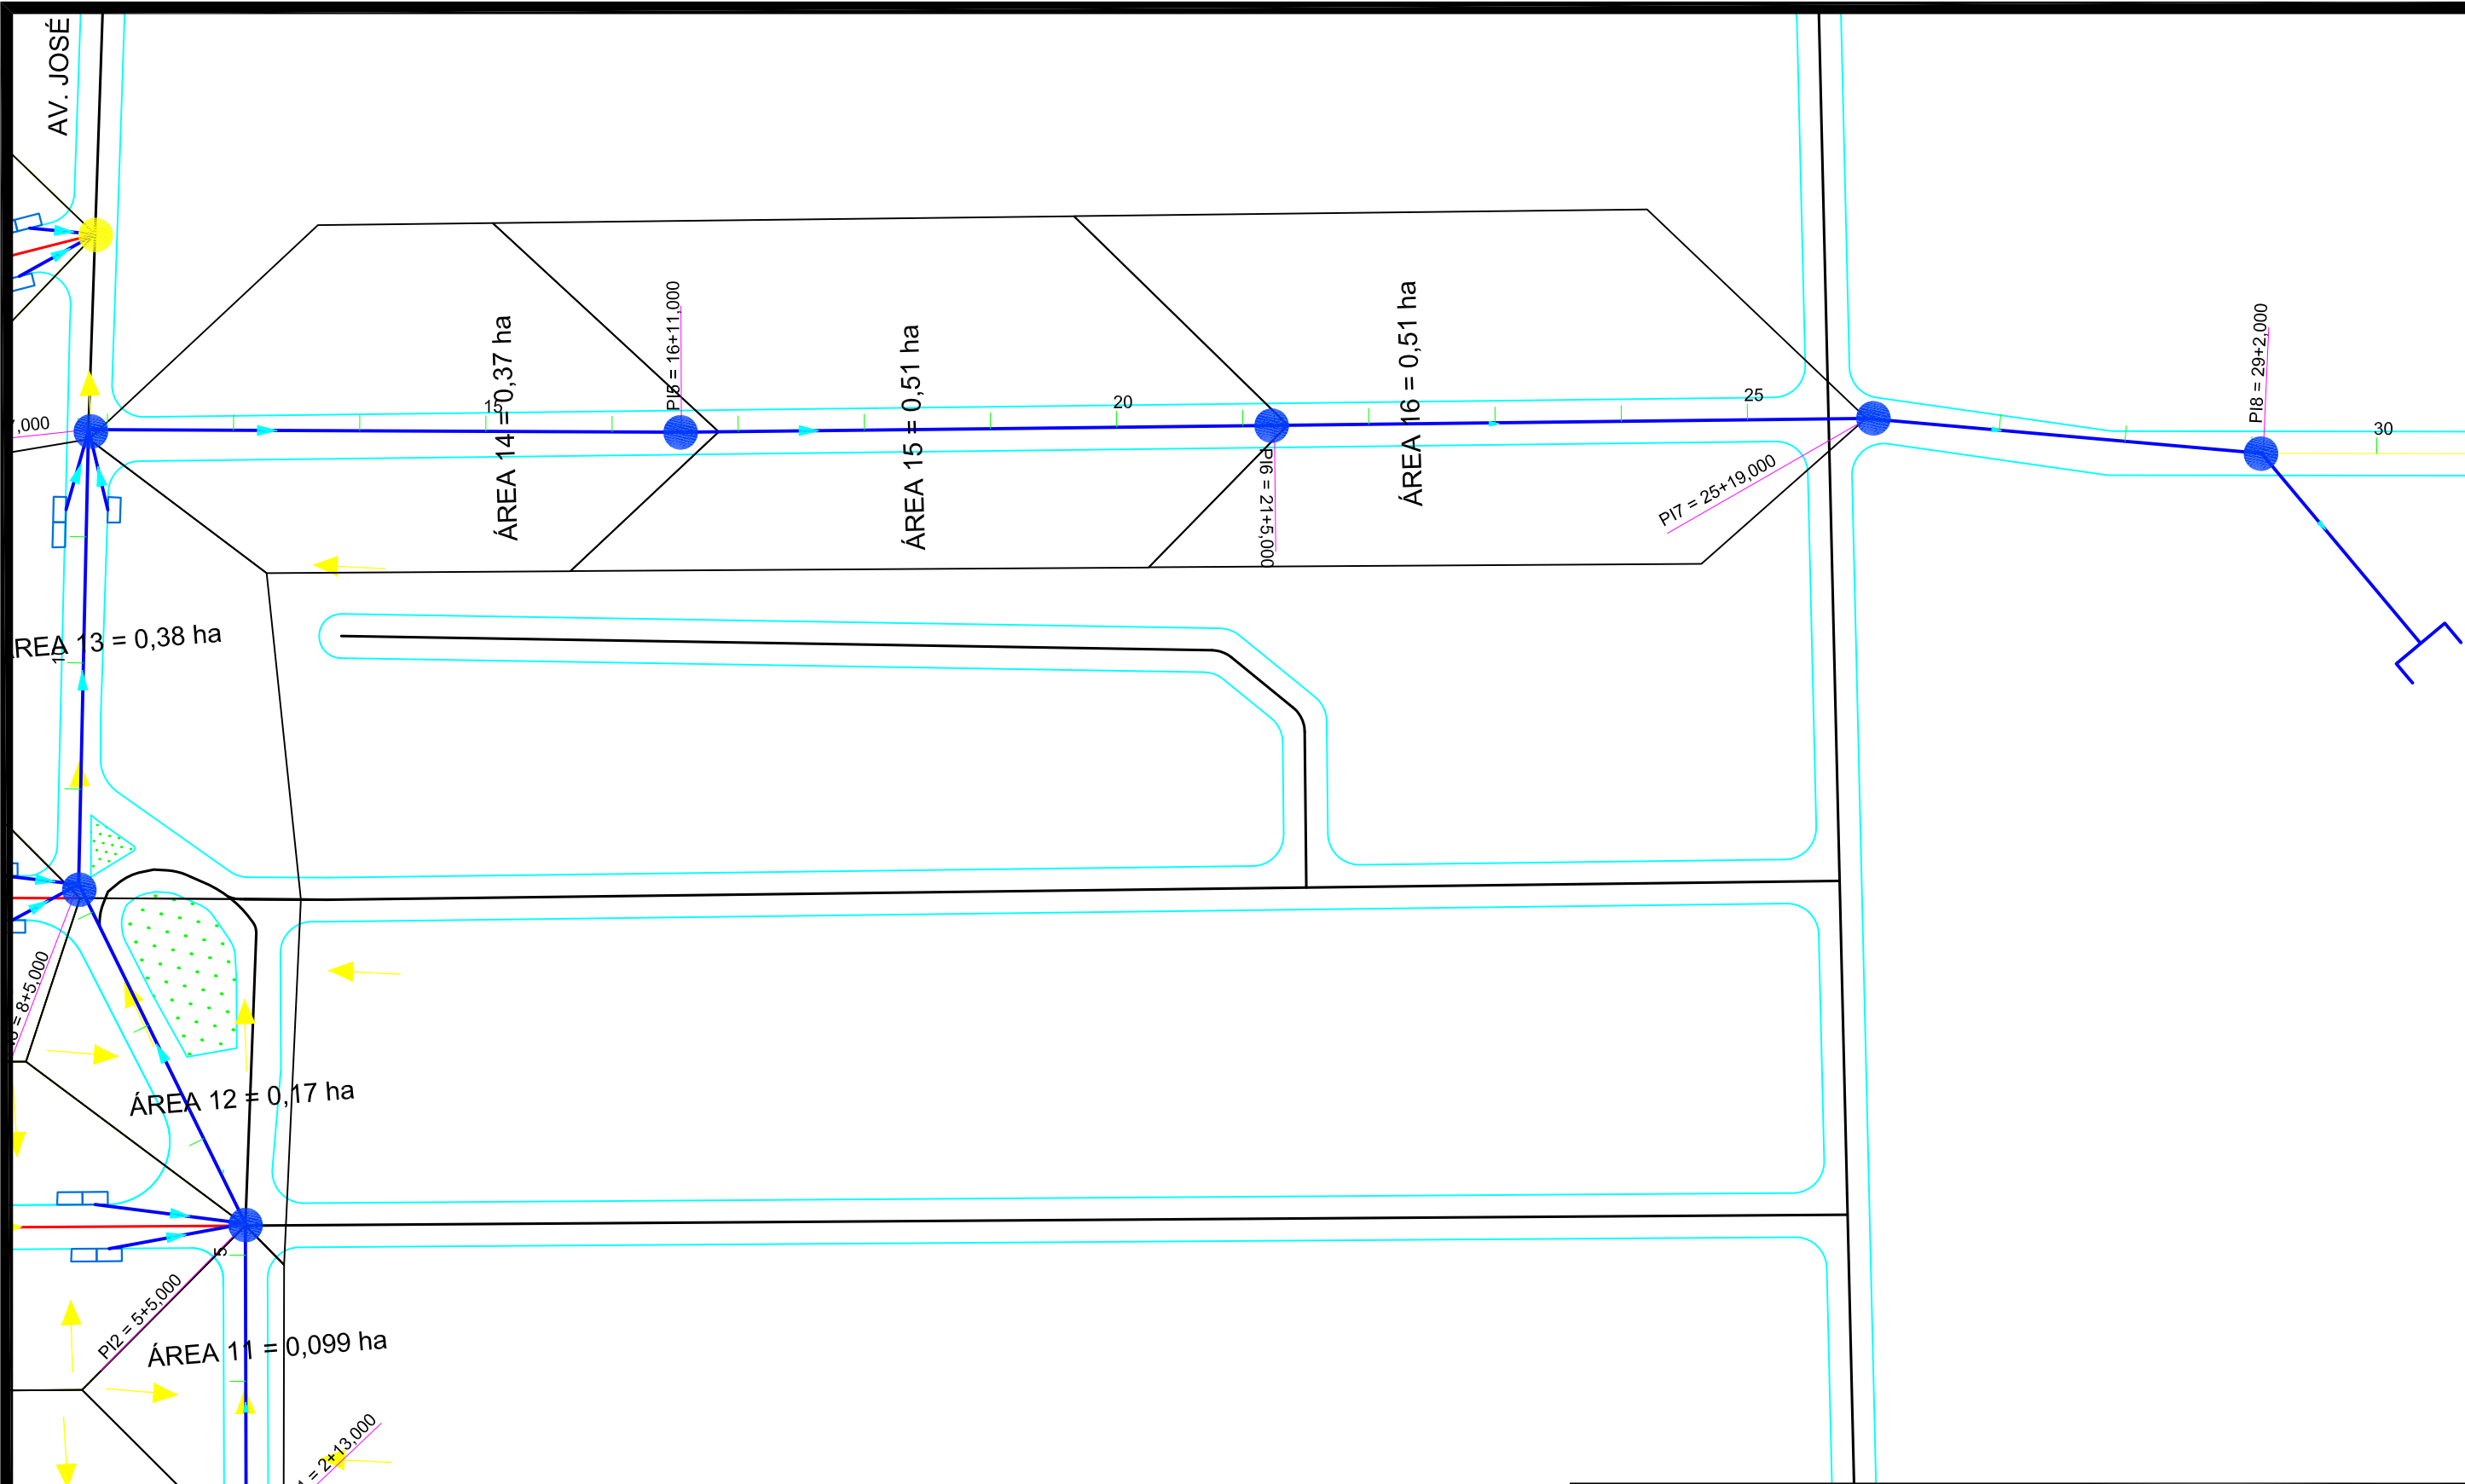


	PREFEITURA MUNICIPAL DE VÁRZEA GRANDE	PMVG
	BAIRRO: ASA BRANCA - SANTA ISABEL RUA: RUA A, RUA A1, RUA E, TRAVESSA A, RUA EUROPA, JACARANDAR DEPENDÊNCIAS, RUA DAS HORTÊNCIAS, EUROPA, E LIVRAMENTO	FOLHA: DR - 17
	ASSUNTO: MAPA DAS BACIAS	ESCALA: 1:1100

VIII - PROJETO DE SINALIZAÇÃO

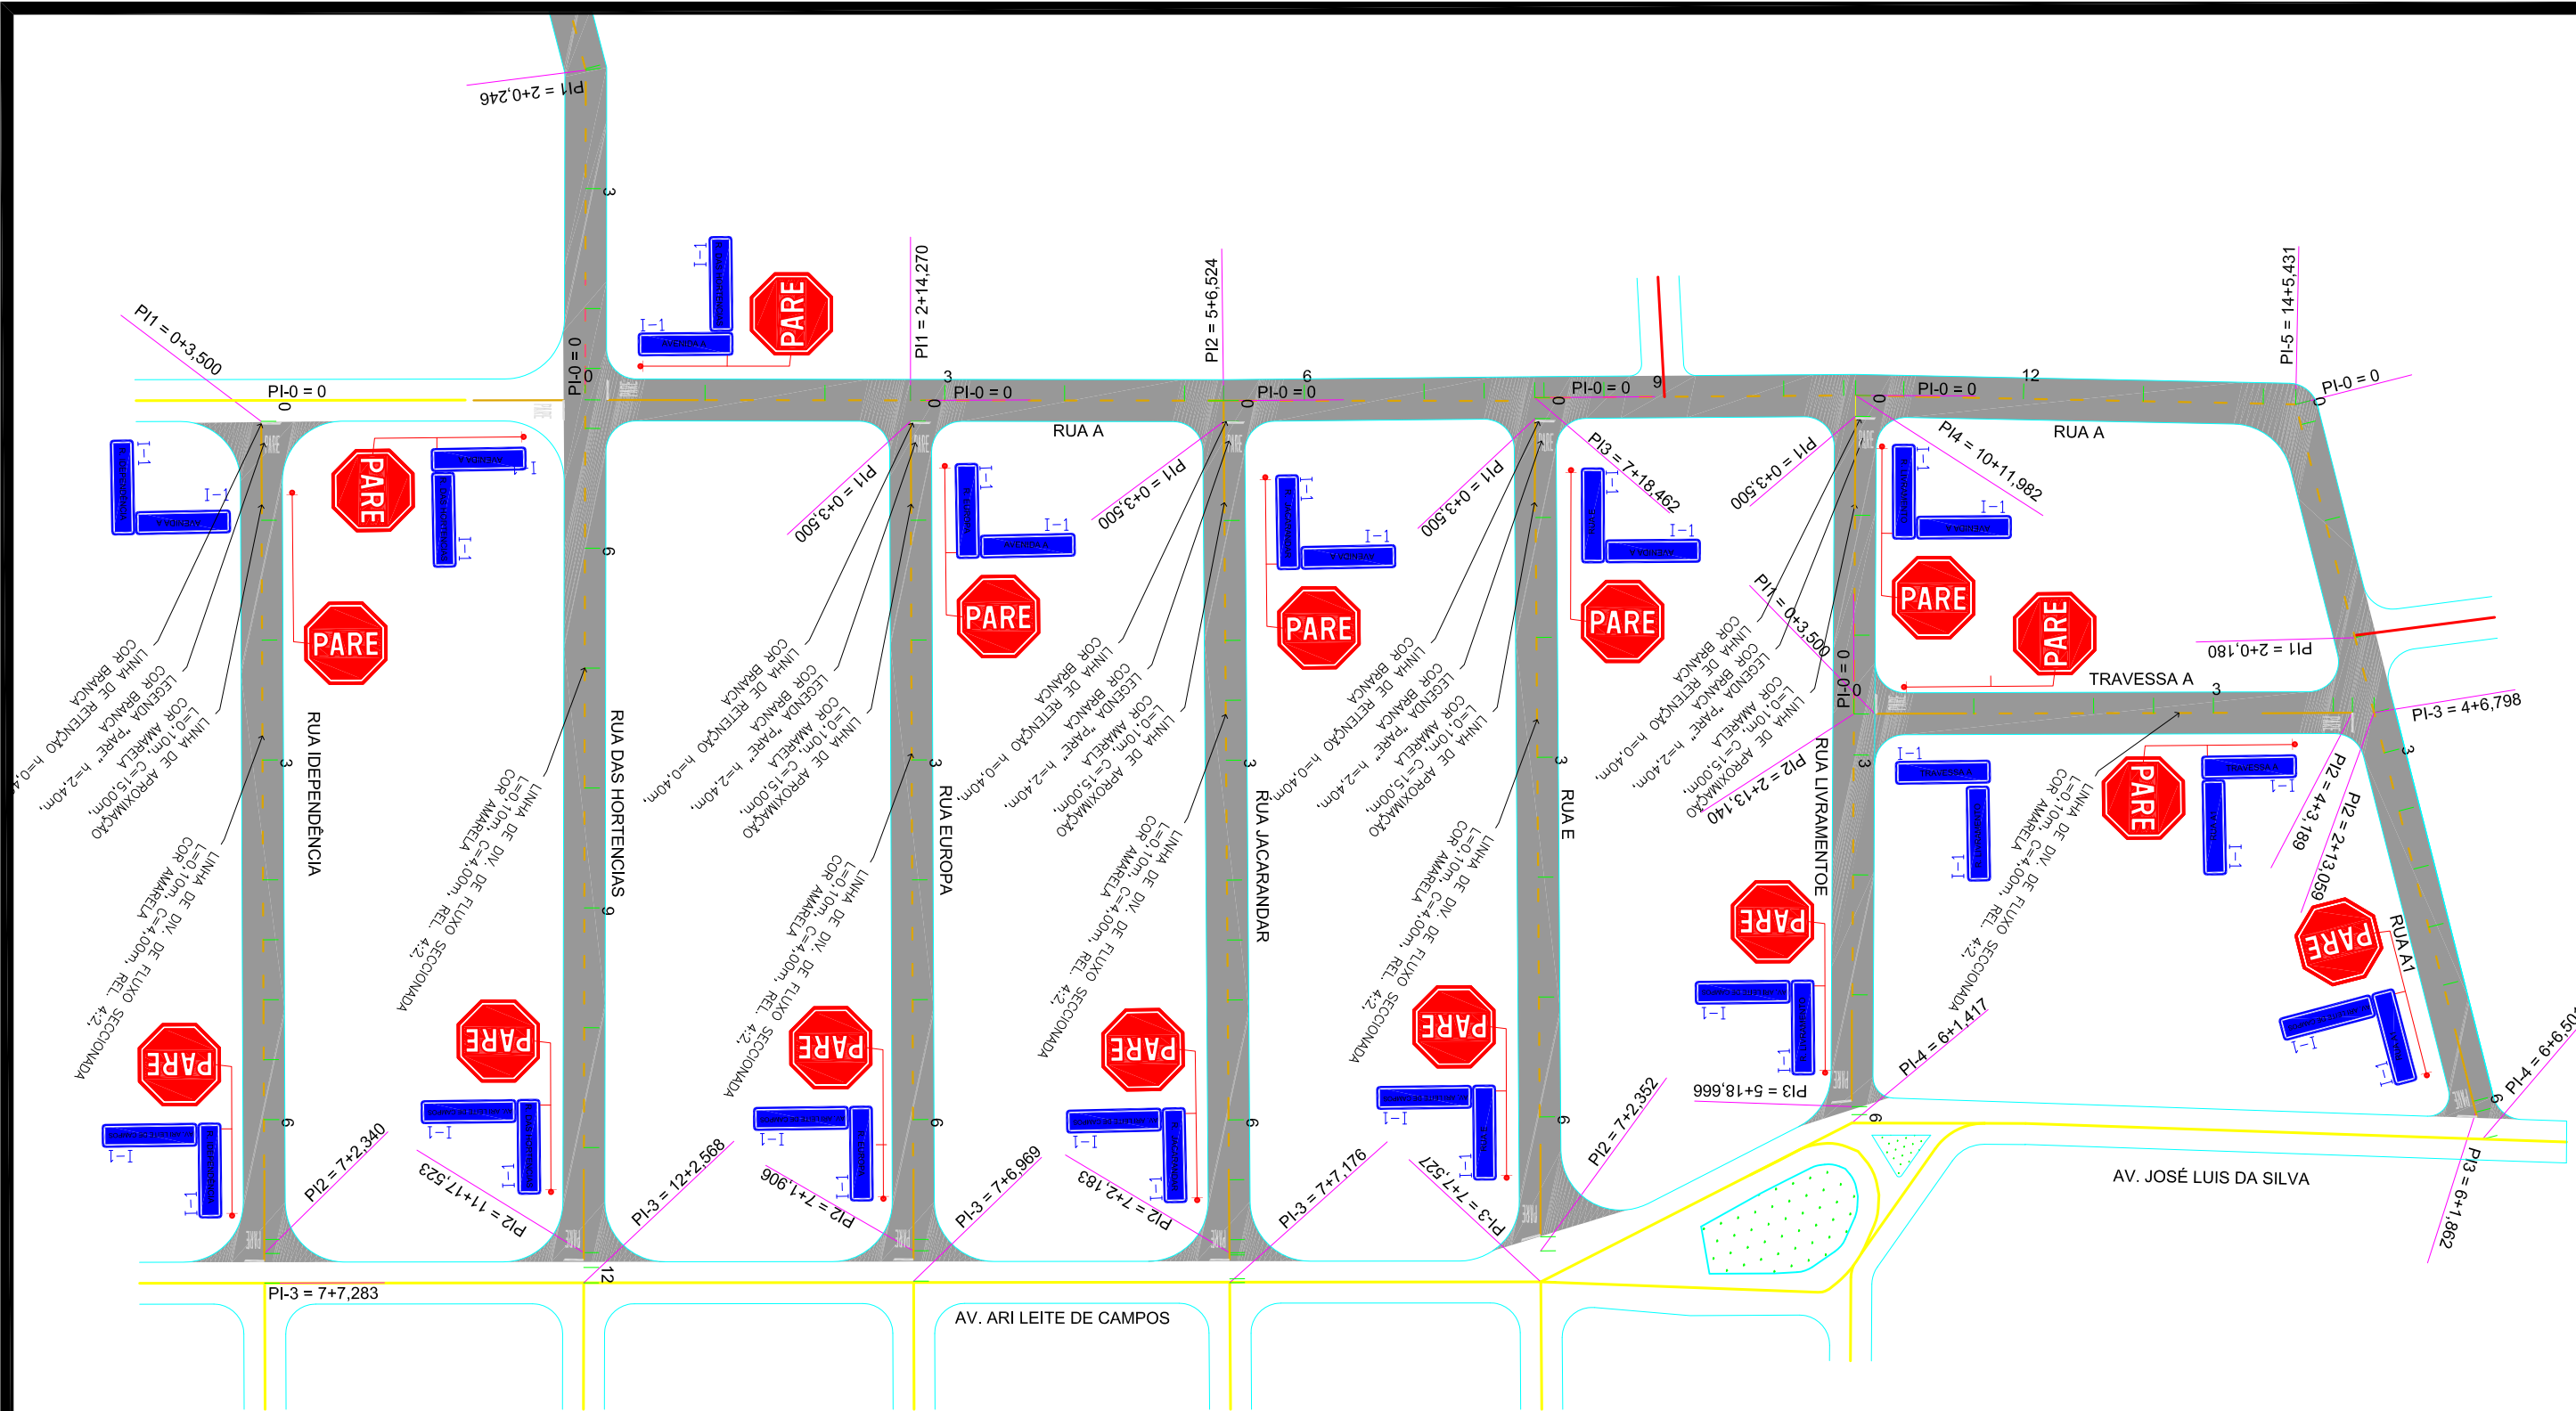

	PREFEITURA MUNICIPAL DE VÁRZEA GRANDE	PMVG
	BAIRRO: ASA BRANCA - SANTA ISABEL RUA: RUA A, RUA A1, RUA E, TRAVESSA A, RUA EUROPA, JACARANDAR IDPENDÊNCIAS, RUA DAS HORTENCIAS, EUROPA, E LIVRAMENTO	FOLHA: SN.01
	ASSUNTO: PROJETO DE SINALIZAÇÃO	ESCALA: 1:1200

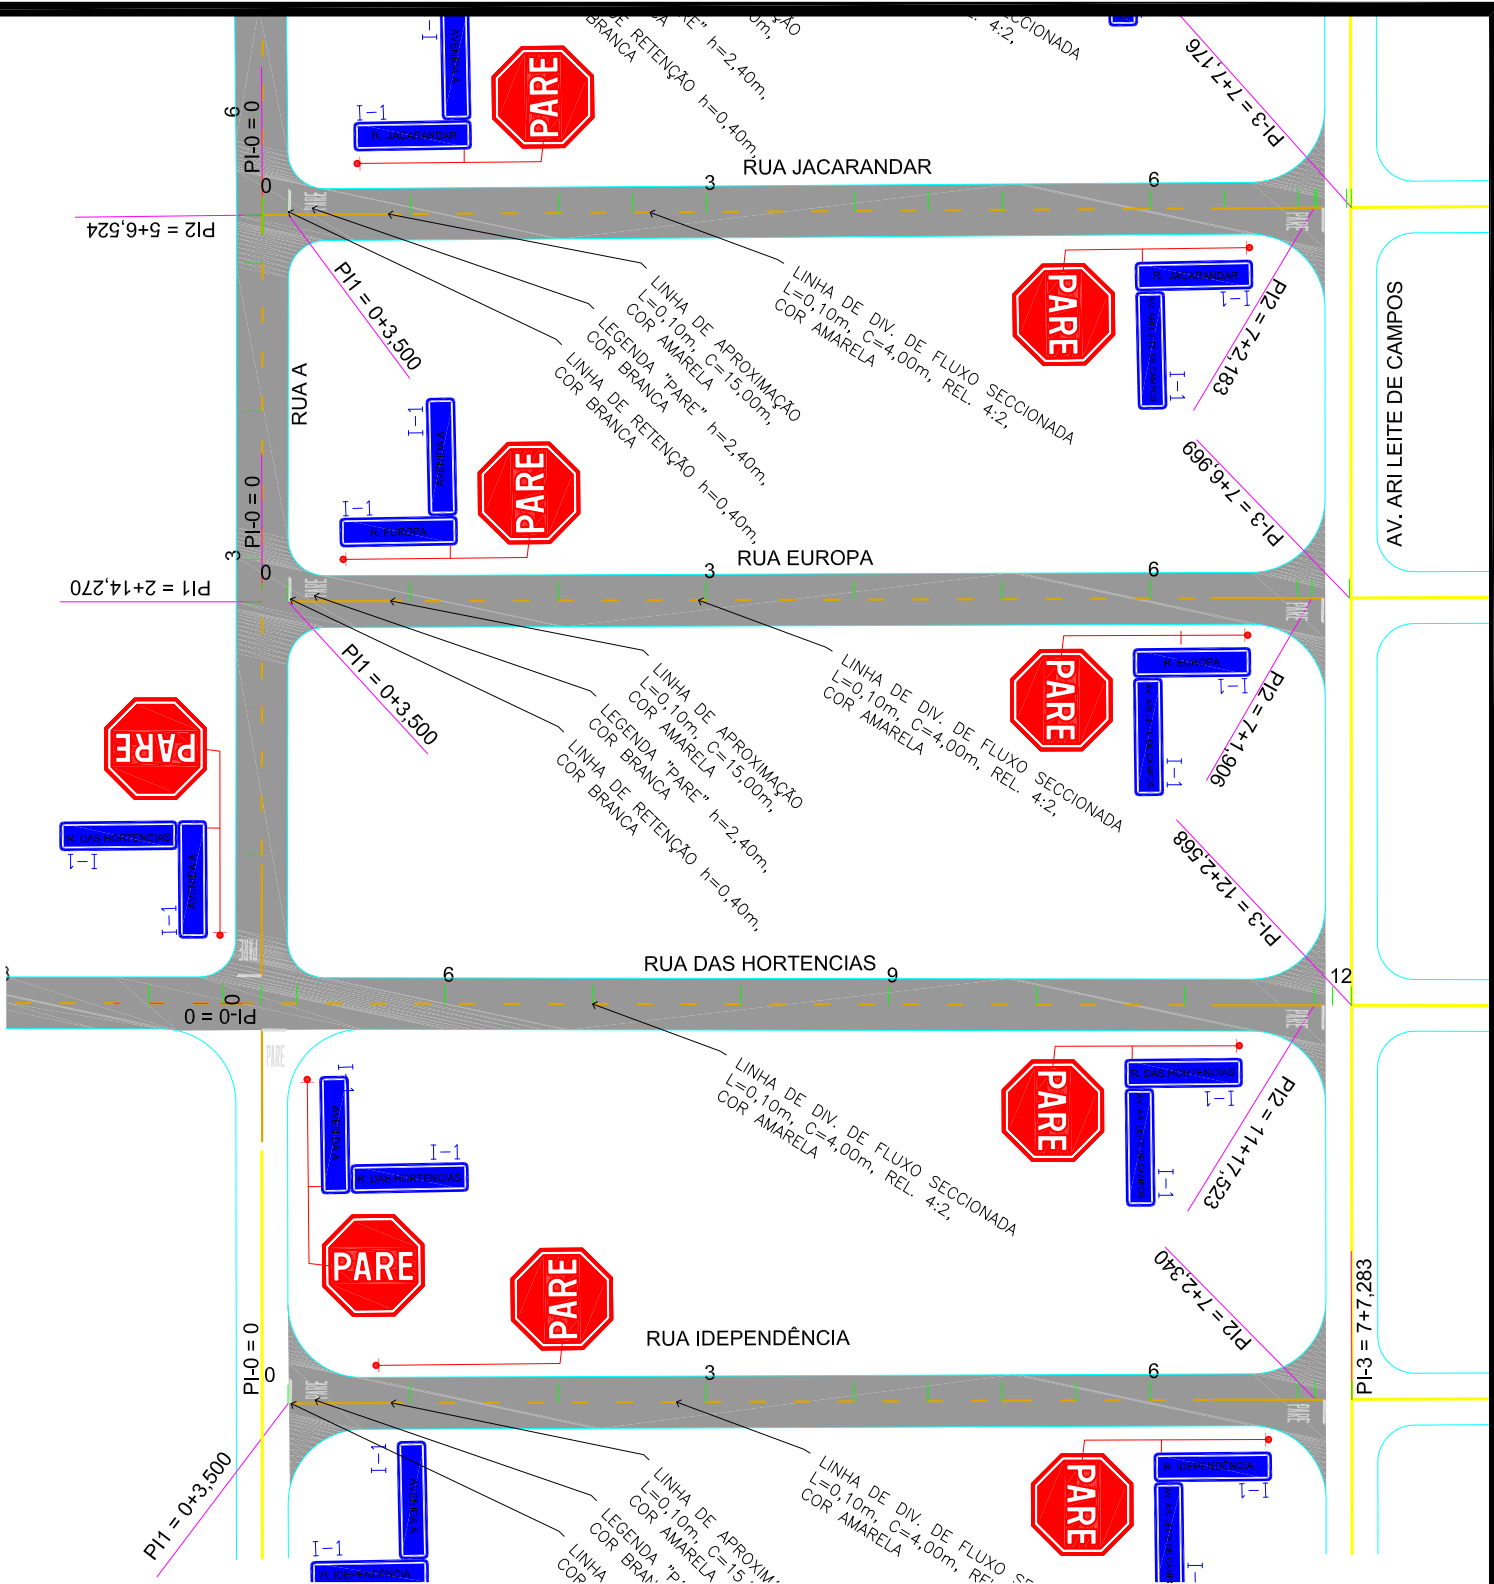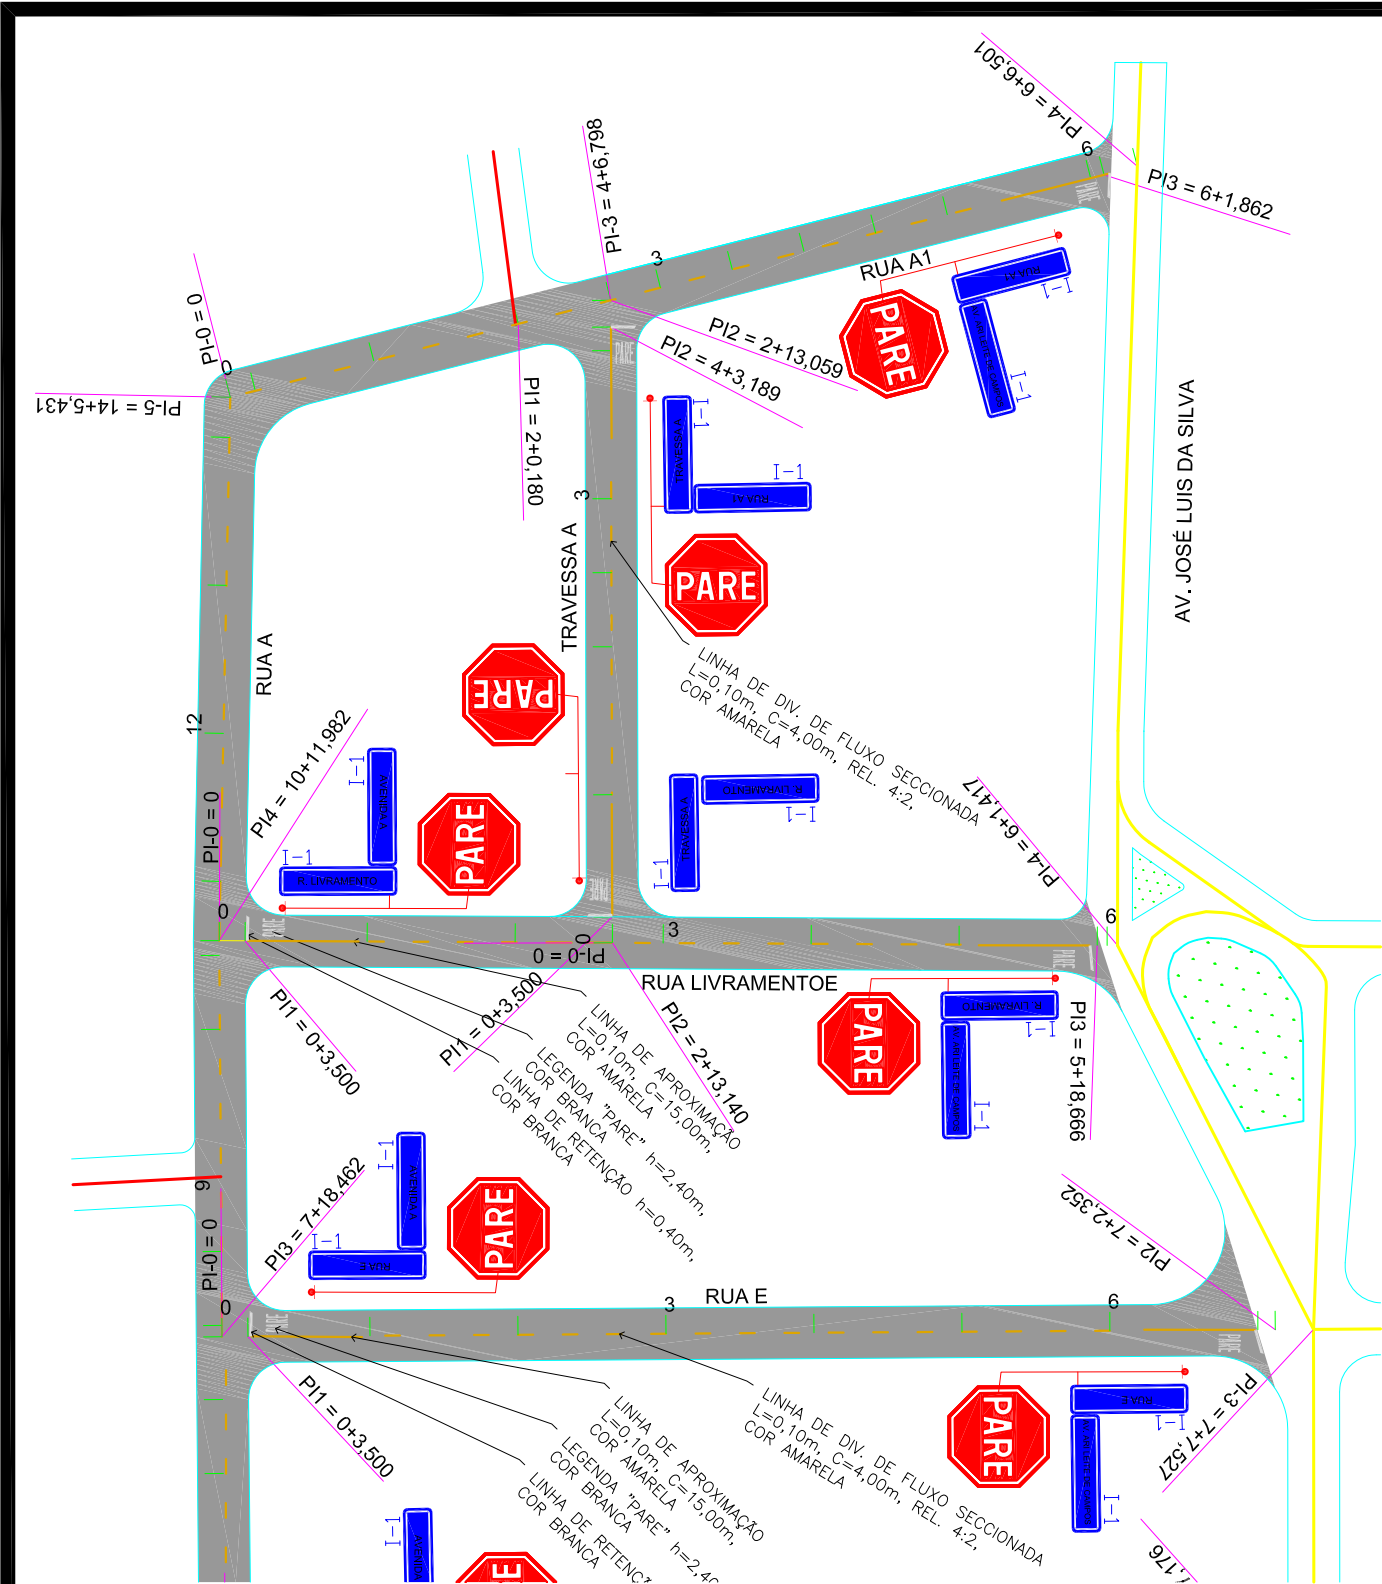

	PREFEITURA MUNICIPAL DE VÁRZEA GRANDE	PMVG
	BAIRRO: ASA BRANCA - SANTA ISABEL	FOLHA:
	RUA: RUA A, RUA A1, RUA E, TRAVESSA A, RUA EUROPA, JACARANDAR, INDEPENDÊNCIAS, RUA DAS HORTENCIAS, EUROPA, E LIVRAMENTO	SN.02
	ASSUNTO: PROJETO DE SINAIZAÇÃO	ESCALA: 1:1200

NOTA DE SERVIÇO DE SINALIZAÇÃO HORIZONTAL - FAIXA AMARELA - ASA BRANCA /SANTA ISABEL						
SENTIDO		COMPRIIMENTO	ESPESSURA	Área	TIPO DE PINTURA	
		(m)	(m)	(m²)		
Rua A 1						
Ambos (ida e volta)		108	0,10	2,70	2X4	
Ambos (ida e volta)		15	0,10	1,50	Contínua	
Travessa A						
Ambos (ida e volta)		50	0,10	1,25	2X4	
Ambos (ida e volta)		30	0,10	3,00	Contínua	
Rua Livramento						
Ambos (ida e volta)		84	0,10	2,10	2X4	
Ambos (ida e volta)		30	0,10	3,00	Contínua	
Rua E						
Ambos (ida e volta)		106	0,10	2,65	2X4	
Ambos (ida e volta)		30	0,10	3,00	Contínua	
Rua Jacarandar						
Ambos (ida e volta)		110	0,10	2,75	2X4	
Ambos (ida e volta)		30	0,10	3,00	Contínua	
Rua Europa						
Ambos (ida e volta)		110	0,10	2,75	2X4	
Ambos (ida e volta)		30	0,10	3,00	Contínua	
Rua das Hortencias						
Ambos (ida e volta)		224	0,10	5,60	2X4	
Ambos (ida e volta)		15	0,10	1,50	Contínua	
Rua Idenpendência						
Ambos (ida e volta)		110	0,10	2,75	2X4	
Ambos (ida e volta)		30	0,10	3,00	Contínua	
Avenida A						
Ambos (ida e volta)		267	0,10	6,68	2X4	
Ambos (ida e volta)		30	0,10	3,00	Contínua	
FAIXA AMARELA						
Descontínua	TOTAL	1.169,00	m	Área	29,23	m²
Contínua	TOTAL	240,00	m	Área	24,00	m²
EXTENSÃO TOTAL		1.409,00	m		53,23	m²
RESUMO DA SINALIZAÇÃO						
FAIXA BRANCA CONTÍNUA		281,80	m²			
FAIXA BRANCA RETENÇÃO 0,40m		25,60	m²			
FAIXA AMARELA 2X4		29,23	m²			
FAIXA AMARELA CONTÍNUA		24,00	m²			
TOTAL DE PINTURA DE FAIXAS		360,63	m²			
SETAS E ZEBRADOS		62,24	m²			

	PREFEITURA MUNICIPAL DE VÁRZEA GRANDE	PMVG
	BAIRRO: ASA BRANCA - SANTA ISABEL RUA: RUA A, RUA A1, RUA E, TRAVESSA A, RUA EUROPA, JACARANDAR IDEPENDÊNCIAS, RUA DAS HORTENCIAS, EUROPA, E LIVRAMENTO	FOLHA: SN.03
	ASSUNTO: NOTA DE SERVIÇO HORIZONTAL	ESCALA: 1:1200

Detalhe de Implantação de Sinalização Horizontal

DETALHE – LINHA DE DIVISÃO DE FLUXOS


CONTÍNUA – Sentidos Opostos, cor amarela



CONTÍNUA – Sentido Único, cor branca





SECCIONADA – Sentidos Opostos, cor amarela

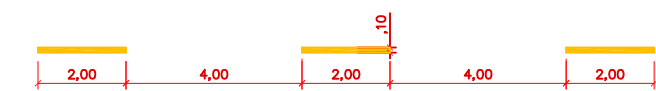

SECCIONADA – Sentido Único, cor branca




Detalhamentos em geral

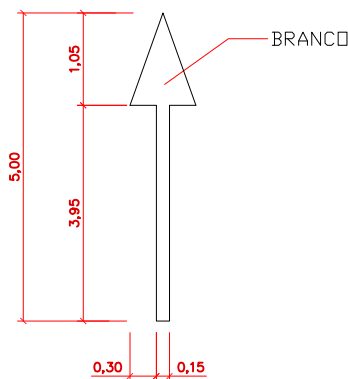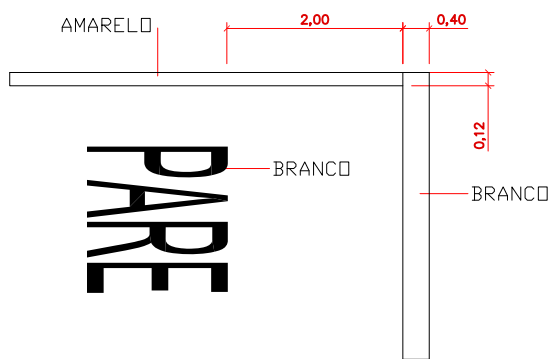


DETALHE – LINHA DE RETENÇÃO (PARADA OBRIGATÓRIA)


CONTÍNUA – cor branca

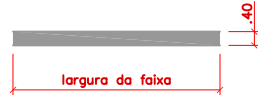


LEGENDA – PARE

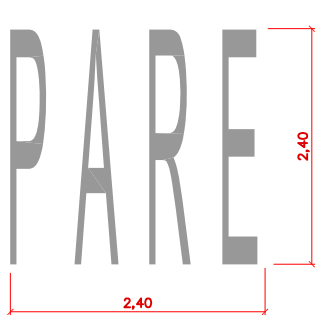

LEGENDA – BICICLETA

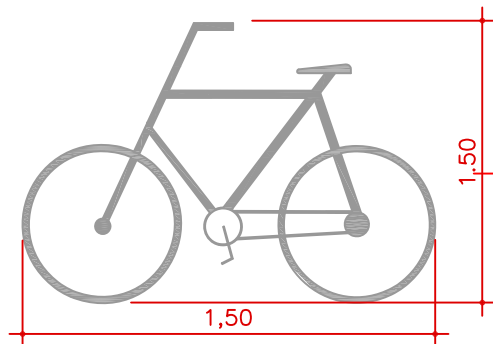

Detalhe de Implantação de Sinalização Horizontal

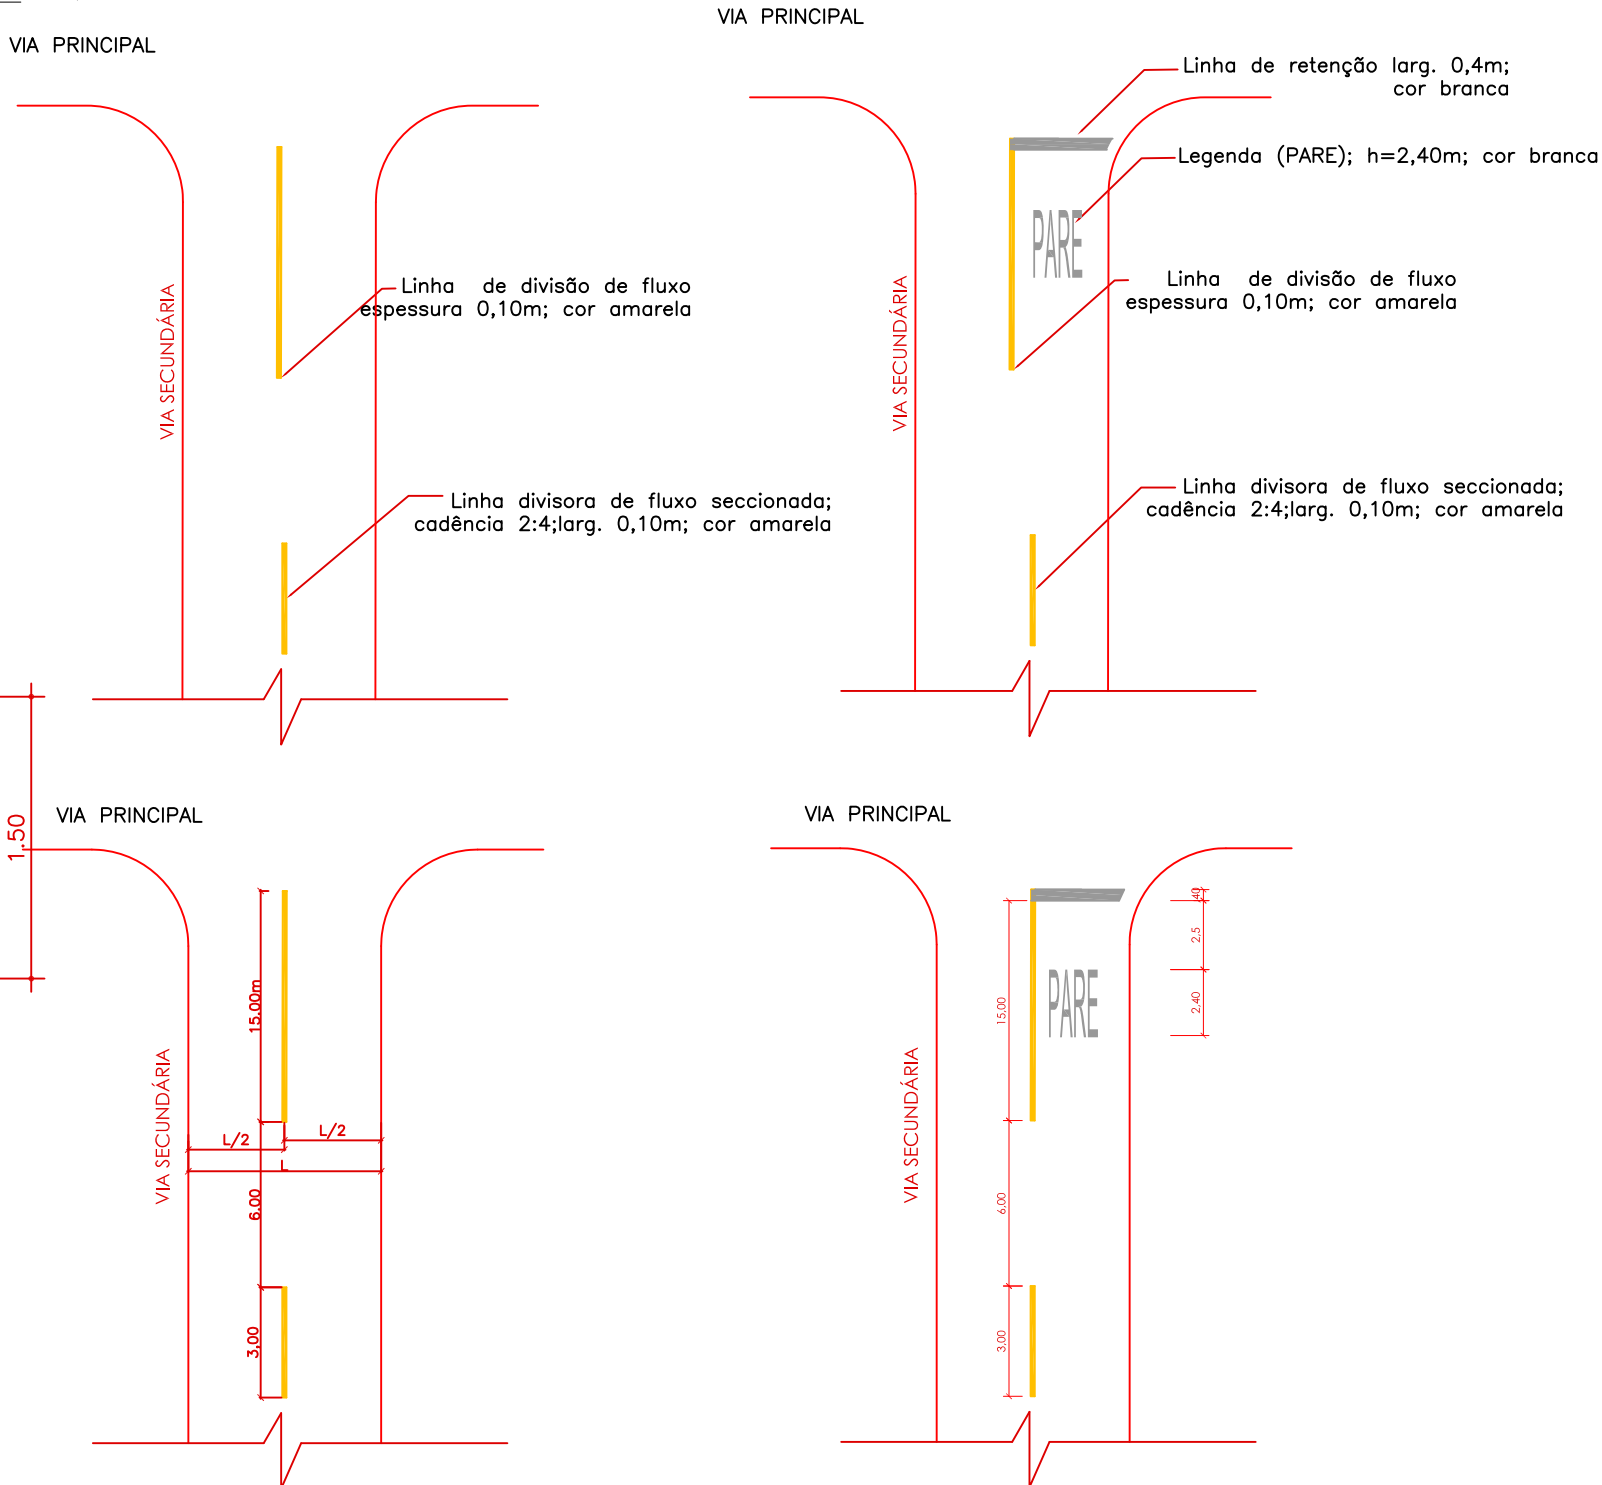


	PREFEITURA MUNICIPAL DE VÁRZEA GRANDE	PMVG
	BAIRRO: ASA BRANCA - SANTA ISABEL RUA: RUA A, RUA A1, RUA E, TRAVESSA A, RUA EUROPA, JACARANDAR INDEPENDÊNCIAS, RUA DAS HORTENCIAS, EUROPA, E LIVRAMENTO	FOLHA: SN.05
	ASSUNTO: PLANTA DE ACESSIBILIDADE - DETALHES Horizontal	ESCALA: 1:1

Sinalização vertical – Regulamentação



Placa: R-1
Lado: 0,35 m
Quantidade: 74 unidades

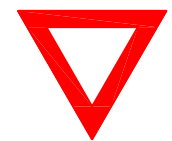

Placa: R-2
Diâmetro: 0,60m
Quantidade: 04 unidades



Placa: R-5a
Diâmetro: 0,60m
Quantidade: 01 unidade



Placa: R-19(30Km/h)
Lado: 0,60 m
Quantidade: 04 unidades



Placa: S-14 (Ponto de Ônibus)
Lado: 0,80 x 1,00 m
Quantidade: 04 unidades



Placa: R-19(40Km/h)
Lado: 0,60 m
Quantidade: 12 unidades



Placa: R-19(50Km/h)
Lado: 0,60 m
Quantidade: 21 unidades



Placa: R-34
Lado: 0,60 m
Quantidade: 34 unidades



Placa: R-34 Comp. (Início)
Lado: 0,80 x 1,00 m
Quantidade: 02 unidades



Placa: R-34 Comp. (Término)
Lado: 0,80 x 1,00 m
Quantidade: 02 unidades

Sinalização vertical – Advertência



Placa: A-12
Lado: 0,55 m
Quantidade: 04 unidades



Placa: A-33b
Lado: 0,55 m
Quantidade: 04 unidades



Placa: A-32b
Lado: 0,55 m
Quantidade: 12 unidades



Placa: A-33b Comp. (Seta à Esq.)
Lado: 0,80 x 1,00 m
Quantidade: 02 unidades



Placa: A-32b Comp. (Seta à Esq.)
Lado: 0,80 x 1,00 m
Quantidade: 12 unidades



Placa: R-33b Comp. (Seta à Dir.)
Lado: 0,80 x 1,00 m
Quantidade: 02 unidades




Placa: R-32b Comp. (Seta à Dir.)
Lado: 0,80 x 1,00 m
Quantidade: 12 unidades

	PREFEITURA MUNICIPAL DE VÁRZEA GRANDE	PMVG
	BAIRRO: ASA BRANCA - SANTA ISABEL RUA: RUA A, RUA A1, RUA E, TRAVESSA A, RUA EUROPA, JACARANDAR IDEPENDÊNCIAS, RUA DAS HORTENCIAS, EUROPA, E LIVRAMENTO	FOLHA: SN.06
	ASSUNTO: PLANTA DE ACESSIBILIDADE - DETALHES Vertical	ESCALA: 1:1


NOTA DE SERVIÇO DE SINALIZAÇÃO VERTICAL DO BAIRRO: ASA BRANCA/SANTA ISABEL						NOTA DE SERVIÇO DE SINALIZAÇÃO VERTICAL DO BAIRRO: ASA BRANCA/SANTA ISABEL							
LOCAL - Dist.		SINAL DE PLACA				OBSERVAÇÕES	LOCAL - Dist.		SINAL DE PLACA				OBSERVAÇÕES
do bordo (Metros)		TIPO	CÓDIGO	DIMENSÕES	ÁREA S(m²)		do bordo (Metros)		TIPO	CÓDIGO	DIMENSÕES	ÁREA S(m²)	
Rua A1 - sentido Av. José Luis da Silva							Rua E - sentido Av. A						
Esquina com a Av. José Luis da Silva (posicionar a 10 metros do bordo da pista transversal)	Regulamentação	R-01	0,60	0,283	2	Esquina com a Av. A (posicionar a 10 metros do bordo da pista transversal)	Regulamentação	R-01	0,60	0,283	2		
Esquina com a Av. José Luis da Silva (posicionar a 10 metros do bordo da pista transversal)	Indicativa	I-01	45X25 CM	0,225		Esquina com a Av. A (posicionar a 10 metros do bordo da pista transversal)	Indicativa	I-01	45X25 CM	0,225			
Av. A - sentido Rua Das Hortencias						Rua Jacarandar - sentido Av. Ari Leite de Campos							
Esquina com a rua Das Hortencias (posicionar a 10 metros do bordo da pista transversal)	Regulamentação	R-01	0,60	0,283	2	Esquina com a Av. Ari Leite de Campos (posicionar a 10 metros do bordo da pista transversal)	Regulamentação	R-01	0,60	0,283	2		
Esquina com a rua Das Hortencias (posicionar a 10 metros do bordo da pista transversal)	Indicativa	I-01	45X25 CM	0,225		Esquina com a Av. Ari Leite de Campos (posicionar a 10 metros do bordo da pista transversal)	Indicativa	I-01	45X25 CM	0,225			
Av. A - sentido Rua A1						Rua Jacarandar- sentido Av. A							
Esquina com a rua Das Hortencias (posicionar a 10 metros do bordo da pista transversal)	Regulamentação	R-01	0,60	0,283	2	Esquina com a Av. A (posicionar a 10 metros do bordo da pista transversal)	Regulamentação	R-01	0,60	0,283	2		
Esquina com a rua Das Hortencias (posicionar a 10 metros do bordo da pista transversal)	Indicativa	I-01	45X25 CM	0,225		Esquina com a Av. A (posicionar a 10 metros do bordo da pista transversal)	Indicativa	I-01	45X25 CM	0,225			
Travessa A - sentido Rua A1						Rua Europa - sentido Av. Ari Leite de Campos							
Esquina com a rua A1 (posicionar a 10 metros do bordo da pista transversal)	Regulamentação	R-01	0,60	0,283	2	Esquina com a Av. Ari Leite de Campos (posicionar a 10 metros do bordo da pista transversal)	Regulamentação	R-01	0,60	0,283	2		
Esquina com a rua A1 (posicionar a 10 metros do bordo da pista transversal)	Indicativa	I-01	45X25 CM	0,225		Esquina com a Av. Ari Leite de Campos (posicionar a 10 metros do bordo da pista transversal)	Indicativa	I-01	45X25 CM	0,225			
Travessa A - sentido Rua Livramento						Rua Europa - sentido Av. A							
Esquina com a rua Livramento (posicionar a 10 metros do bordo da pista transversal)	Regulamentação	R-01	0,60	0,283	2	Esquina com a Av. A (posicionar a 10 metros do bordo da pista transversal)	Regulamentação	R-01	0,60	0,283	2		
Esquina com a rua Livramento (posicionar a 10 metros do bordo da pista transversal)	Indicativa	I-01	45X25 CM	0,225		Esquina com a Av. A (posicionar a 10 metros do bordo da pista transversal)	Indicativa	I-01	45X25 CM	0,225			
Rua Livramento- sentido Av. Ari Leite de Campos						Rua Das Hortencias - sentido Av. Ari Leite de Campos							
Esquina com a Av. Ari Leite de Campos (posicionar a 10 metros do bordo da pista transversal)	Regulamentação	R-01	0,60	0,283	2	Esquina com a Av. Ari Leite de Campos (posicionar a 10 metros do bordo da pista transversal)	Regulamentação	R-01	0,60	0,283	2		
Esquina com a Av. Ari Leite de Campos (posicionar a 10 metros do bordo da pista transversal)	Indicativa	I-01	45X25 CM	0,225		Esquina com a Av. Ari Leite de Campos (posicionar a 10 metros do bordo da pista transversal)	Indicativa	I-01	45X25 CM	0,225			
Rua Livramento- sentido Av. A						Rua Independência - sentido Av. Ari Leite de Campos							
Esquina com a Av. A (posicionar a 10 metros do bordo da pista transversal)	Regulamentação	R-01	0,60	0,283	2	Esquina com a Av. Ari Leite de Campos (posicionar a 10 metros do bordo da pista transversal)	Regulamentação	R-01	0,60	0,283	2		
Esquina com a Av. A (posicionar a 10 metros do bordo da pista transversal)	Indicativa	I-01	45X25 CM	0,225		Esquina com a Av. Ari Leite de Campos (posicionar a 10 metros do bordo da pista transversal)	Indicativa	I-01	45X25 CM	0,225			
Rua E - sentido Av. Ari Leite de Campos						Rua Independência - sentido Av. A							
Esquina com a Av. Ari Leite de Campos (posicionar a 10 metros do bordo da pista transversal)	Regulamentação	R-01	0,60	0,283	2	Esquina com a Av. A (posicionar a 10 metros do bordo da pista transversal)	Regulamentação	R-01	0,60	0,283	2		
Esquina com a Av. Ari Leite de Campos (posicionar a 10 metros do bordo da pista transversal)	Indicativa	I-01	45X25 CM	0,225		Esquina com a Av. A (posicionar a 10 metros do bordo da pista transversal)	Indicativa	I-01	45X25 CM	0,225			
Regulamentação			TOTAL (m²)			Regulamentação			TOTAL (m²)				
Indicativa			TOTAL (un)			Indicativa			TOTAL (un)				

	PREFEITURA MUNICIPAL DE VÁRZEA GRANDE	PMVG
	BAIRRO: ASA BRANCA - SANTA ISABEL RUA: RUA A, RUA A1, RUA E, TRAVESSA A, RUA EUROPA, JACARANDAR IDEPENDÊNCIAS, RUA DAS HORTENCIAS, EUROPA, E LIVRAMENTO	FOLHA: SN.04
	ASSUNTO: NOTA DE SERVIÇO VERTICAL	ESCALA: 1:1200


Detalhe de Implantação de Sinalização Vertical

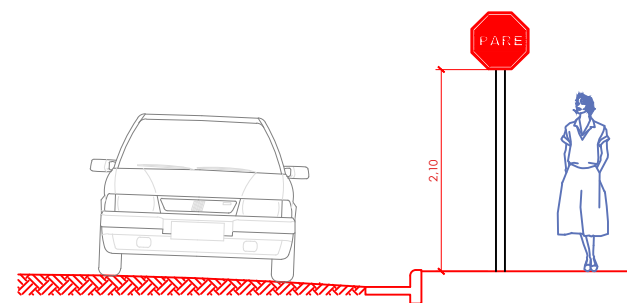

Vista Frontal


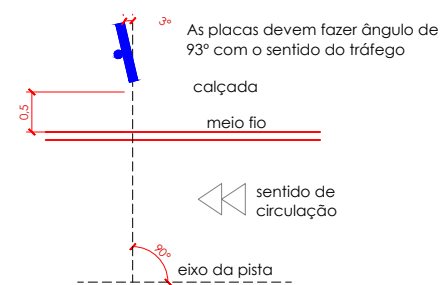


Planta Baixa

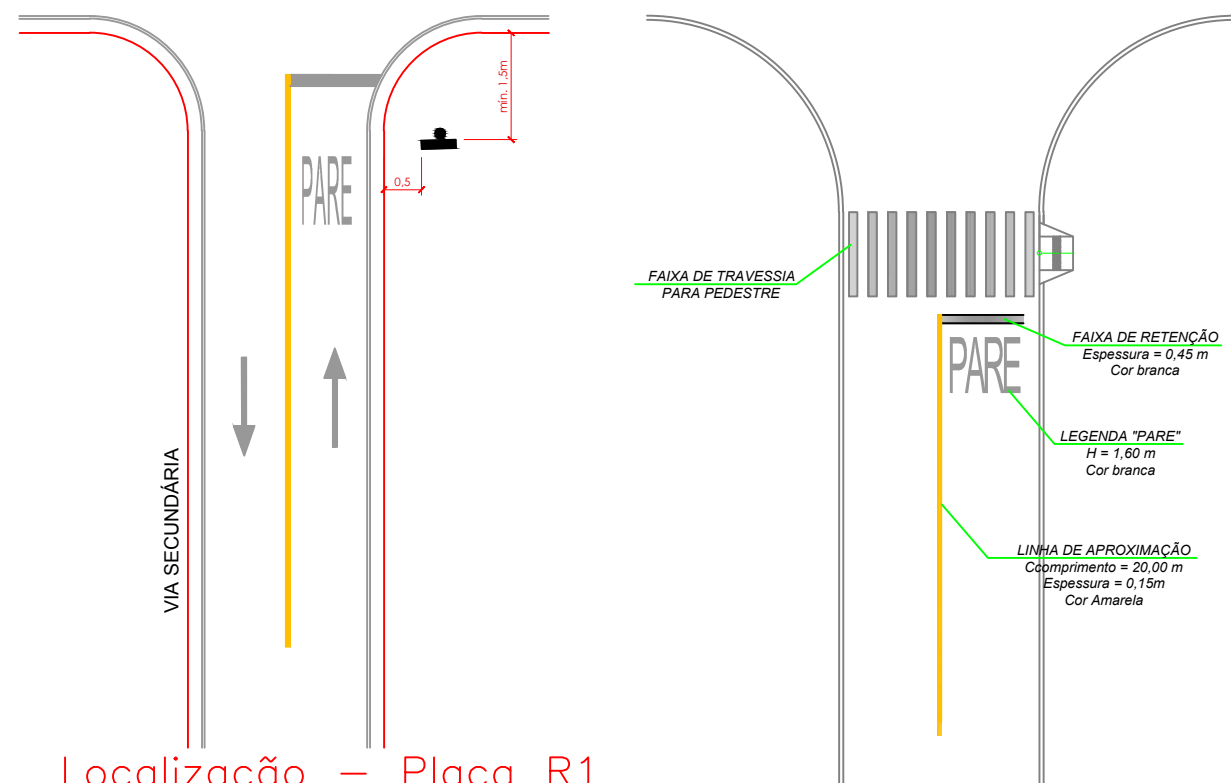

Localização - Placa R1


Detalhe de Implantação de Sinalização Vertical

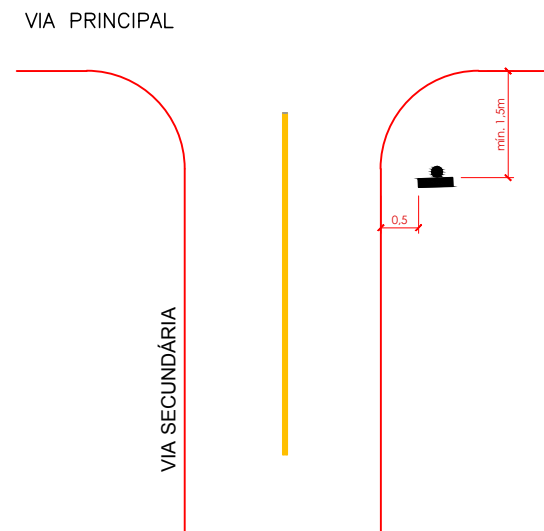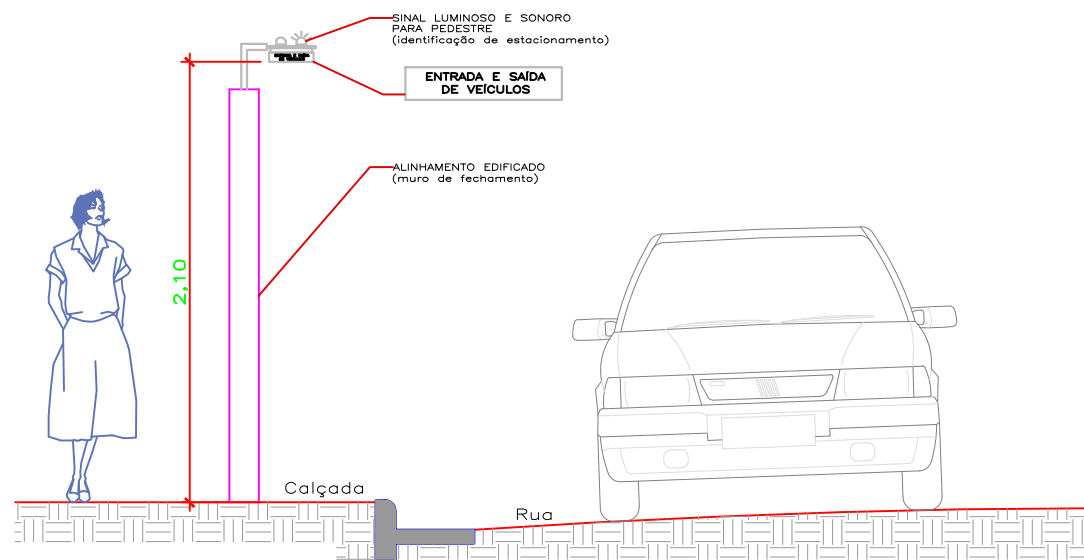

	PREFEITURA MUNICIPAL DE VÁRZEA GRANDE	PMVG
	BAIRRO: ASA BRANCA - SANTA ISABEL RUA: RUA A, RUA A1, RUA E, TRAVESSA A, RUA EUROPA, JACARANDAR IDEPENDÊNCIAS, RUA DAS HORTENCIAS, EUROPA, E LIVRAMENTO	FOLHA: SN.07
	ASSUNTO: PLANTA DE ACESSIBILIDADE - DETALHES Vertical	ESCALA: 1:1


IX - PROJETO DE OBRAS COMPLEMENTARES

CALÇADA

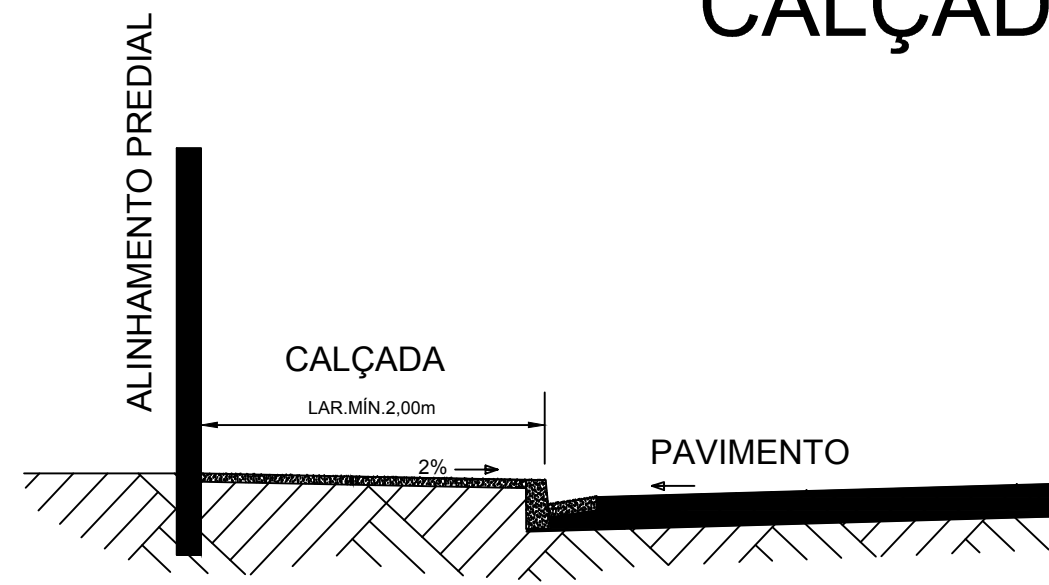






Obs.: Área mínima de junta de dilatação 2,0m2
Espessura mínima da calçada 7,0cm

RAMPA DE ACESSO

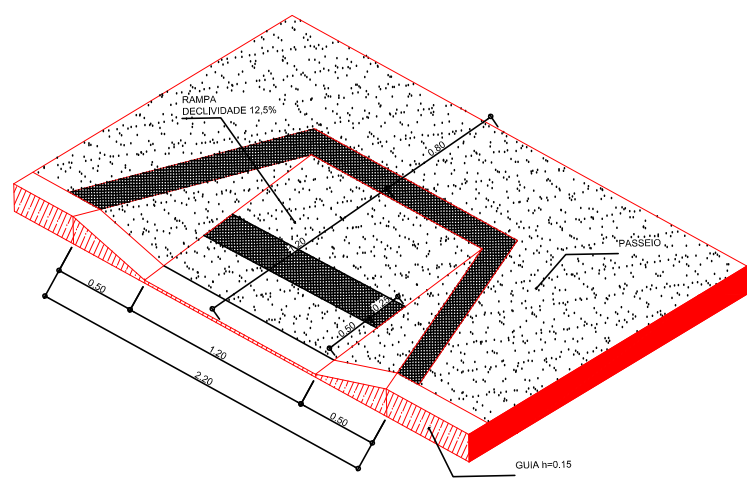

	PREFEITURA MUNICIPAL DE VÁRZEA GRANDE	PMVG
	BAIRRO: ASA BRANCA - SANTA ISABEL RUA: RUA A, RUA A1, RUA E, TRAVESSA A, RUA EUROPA, JACARANDAR IDEPENDÊNCIAS, RUA DAS HORTENCIAS, EUROPA, E LIVRAMENTO	FOLHA: OC - 01
	ASSUNTO: CALAÇADA	ESCALA: S/E

X - PROJETO DE MEIO AMBIENTE

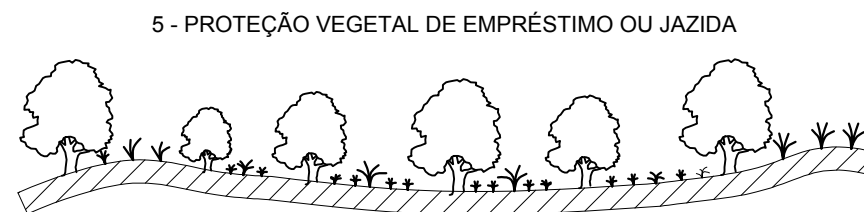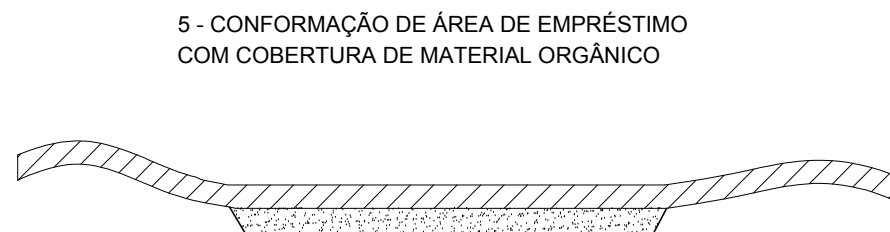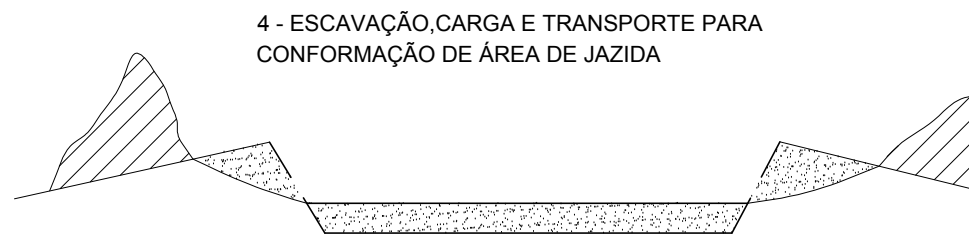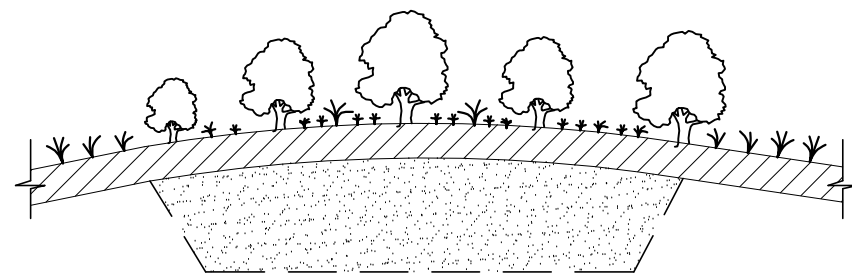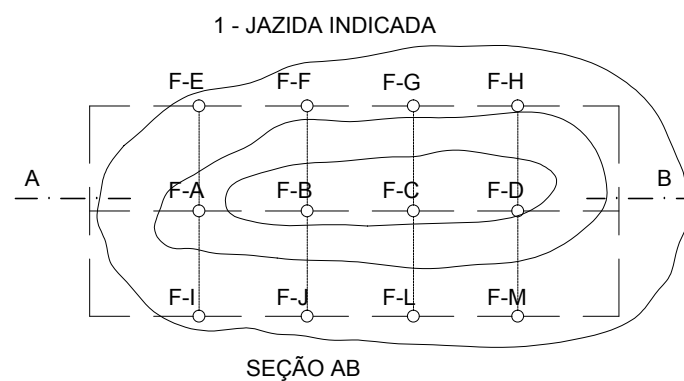


LEGENDA


-  CAMADA VEGETAL A SER ESTOCADA
-  MATERIAL A SER APROVEITADO
-  MATERIAL NÃO APROVEITÁVEL
-  MATERIAL P/ CONFORMAÇÃO DE EMPRÉSTIMO OU JAZIDAS

	PREFEITURA MUNICIPAL DE VÁRZEA GRANDE	PMVG
	BAIRRO: ASA BRANCA - SANTA ISABEL RUA: RUA A, RUA A1, RUA E, TRAVESSA A, RUA EUROPA, JACARANDAR INDEPENDÊNCIAS, RUA DAS HORTÊNCIAS, EUROPA, E LIVRAMENTO	FOLHA: PA.01
	ASSUNTO: RECUPERAÇÃO AMBIENTAL DE JAZIDA	ESCALA: S/E


1 - CAIXA DE EMPRÉSTIMO A EXECUTAR

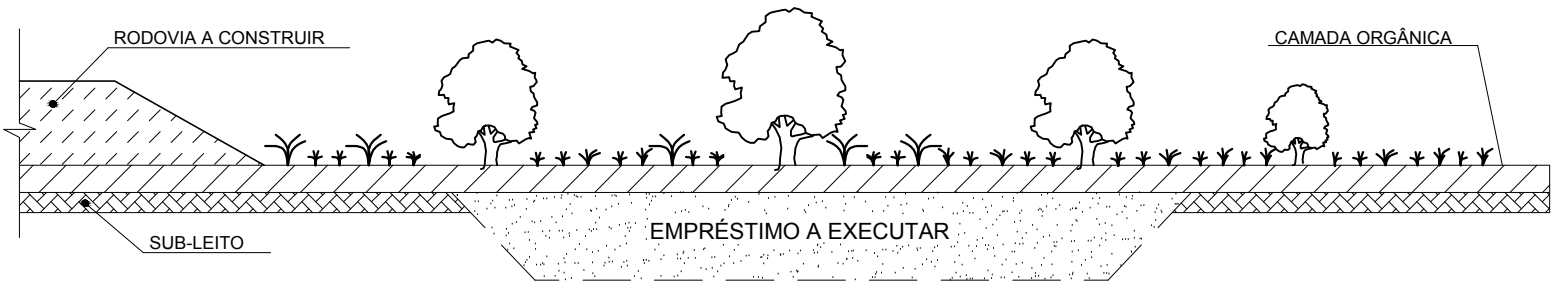

2 - LIMPEZA E ARMAZENAMENTO DE MATÉRIA ORGÂNICA

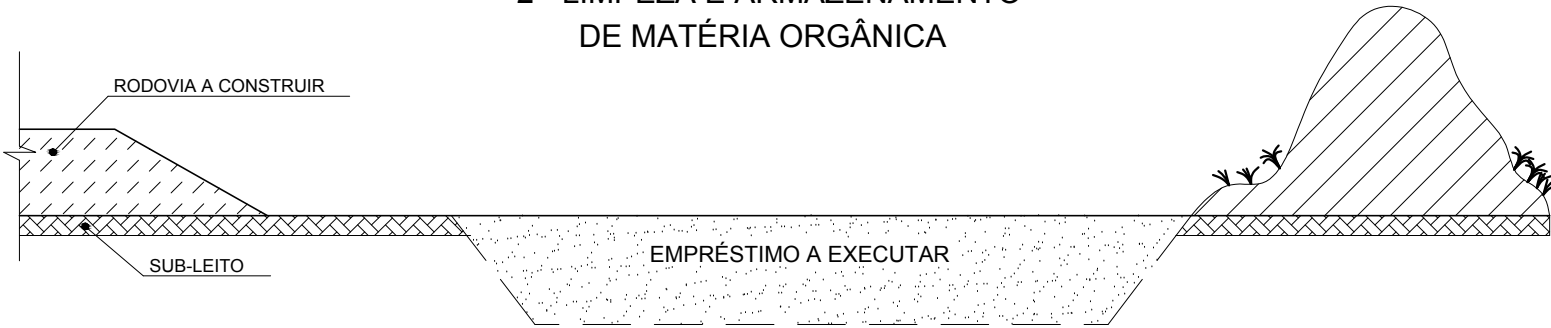


3 - EMPRESTIMO EXECUTADO

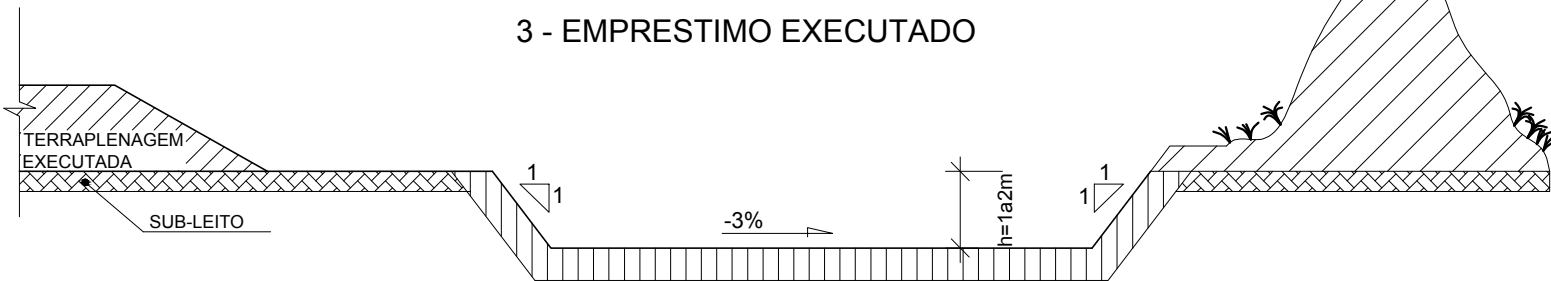


4 - ESCAVAÇÃO, CARGA E TRANSPORTE PARA CONFORMAÇÃO DE CAIXA DE EMPRÉSTIMO



5 - PROTEÇÃO VEGETAL DA ÁREA DAS CAIXAS DE EMPRÉSTIMO

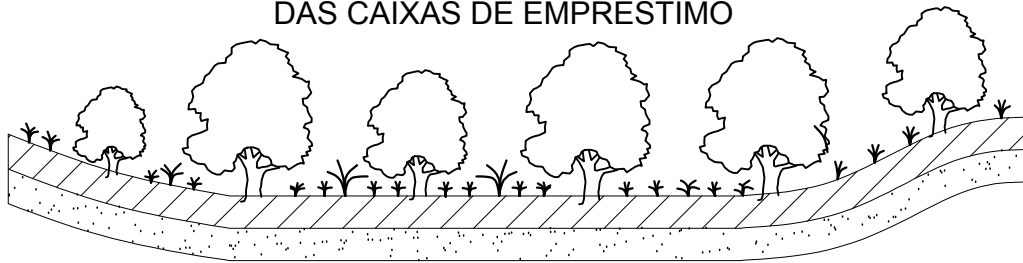

6 - DRENAGEM DAS ÁREAS DAS CAIXAS DE EMPRÉSTIMO

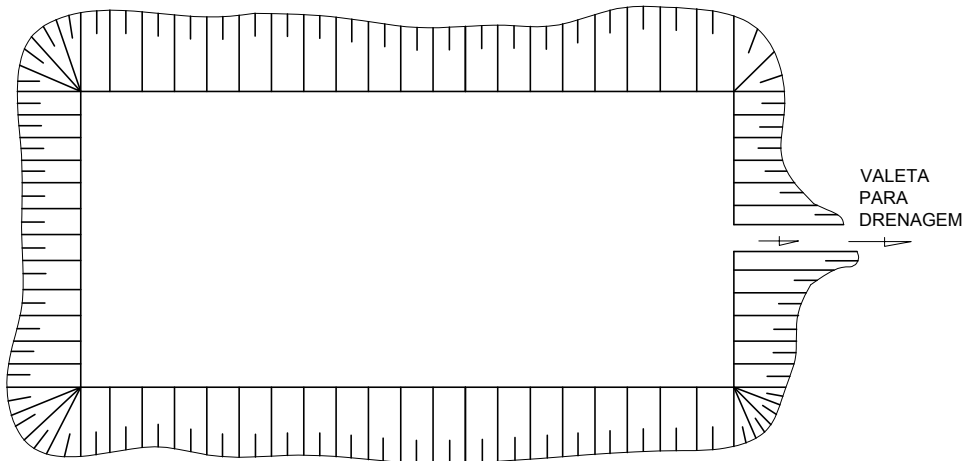

LEGENDA

- CAMADA VEGETAL A SER ESTOCADA
- MATERIAL A SER APROVEITADO
- MATERIAL NÃO APROVEITÁVEL
- MATERIAL P/ CONFORMAÇÃO DE EMPRÉSTIMO OU JAZIDAS

	PREFEITURA MUNICIPAL DE VÁRZEA GRANDE	PMVG
	BAIRRO: ASA BRANCA - SANTA ISABEL RUA: RUA A, RUA A1, RUA E, TRAVESSA A, RUA EUROPA, JACARANDAR DEPENDÊNCIAS, RUA DAS HORTÊNCIAS, EUROPA, E LIVRAMENTO	FOLHA: PA.02
	ASSUNTO: RECUPERAÇÃO AMBIENTAL DE EMPRÉSTIMO	ESCALA: S/E