


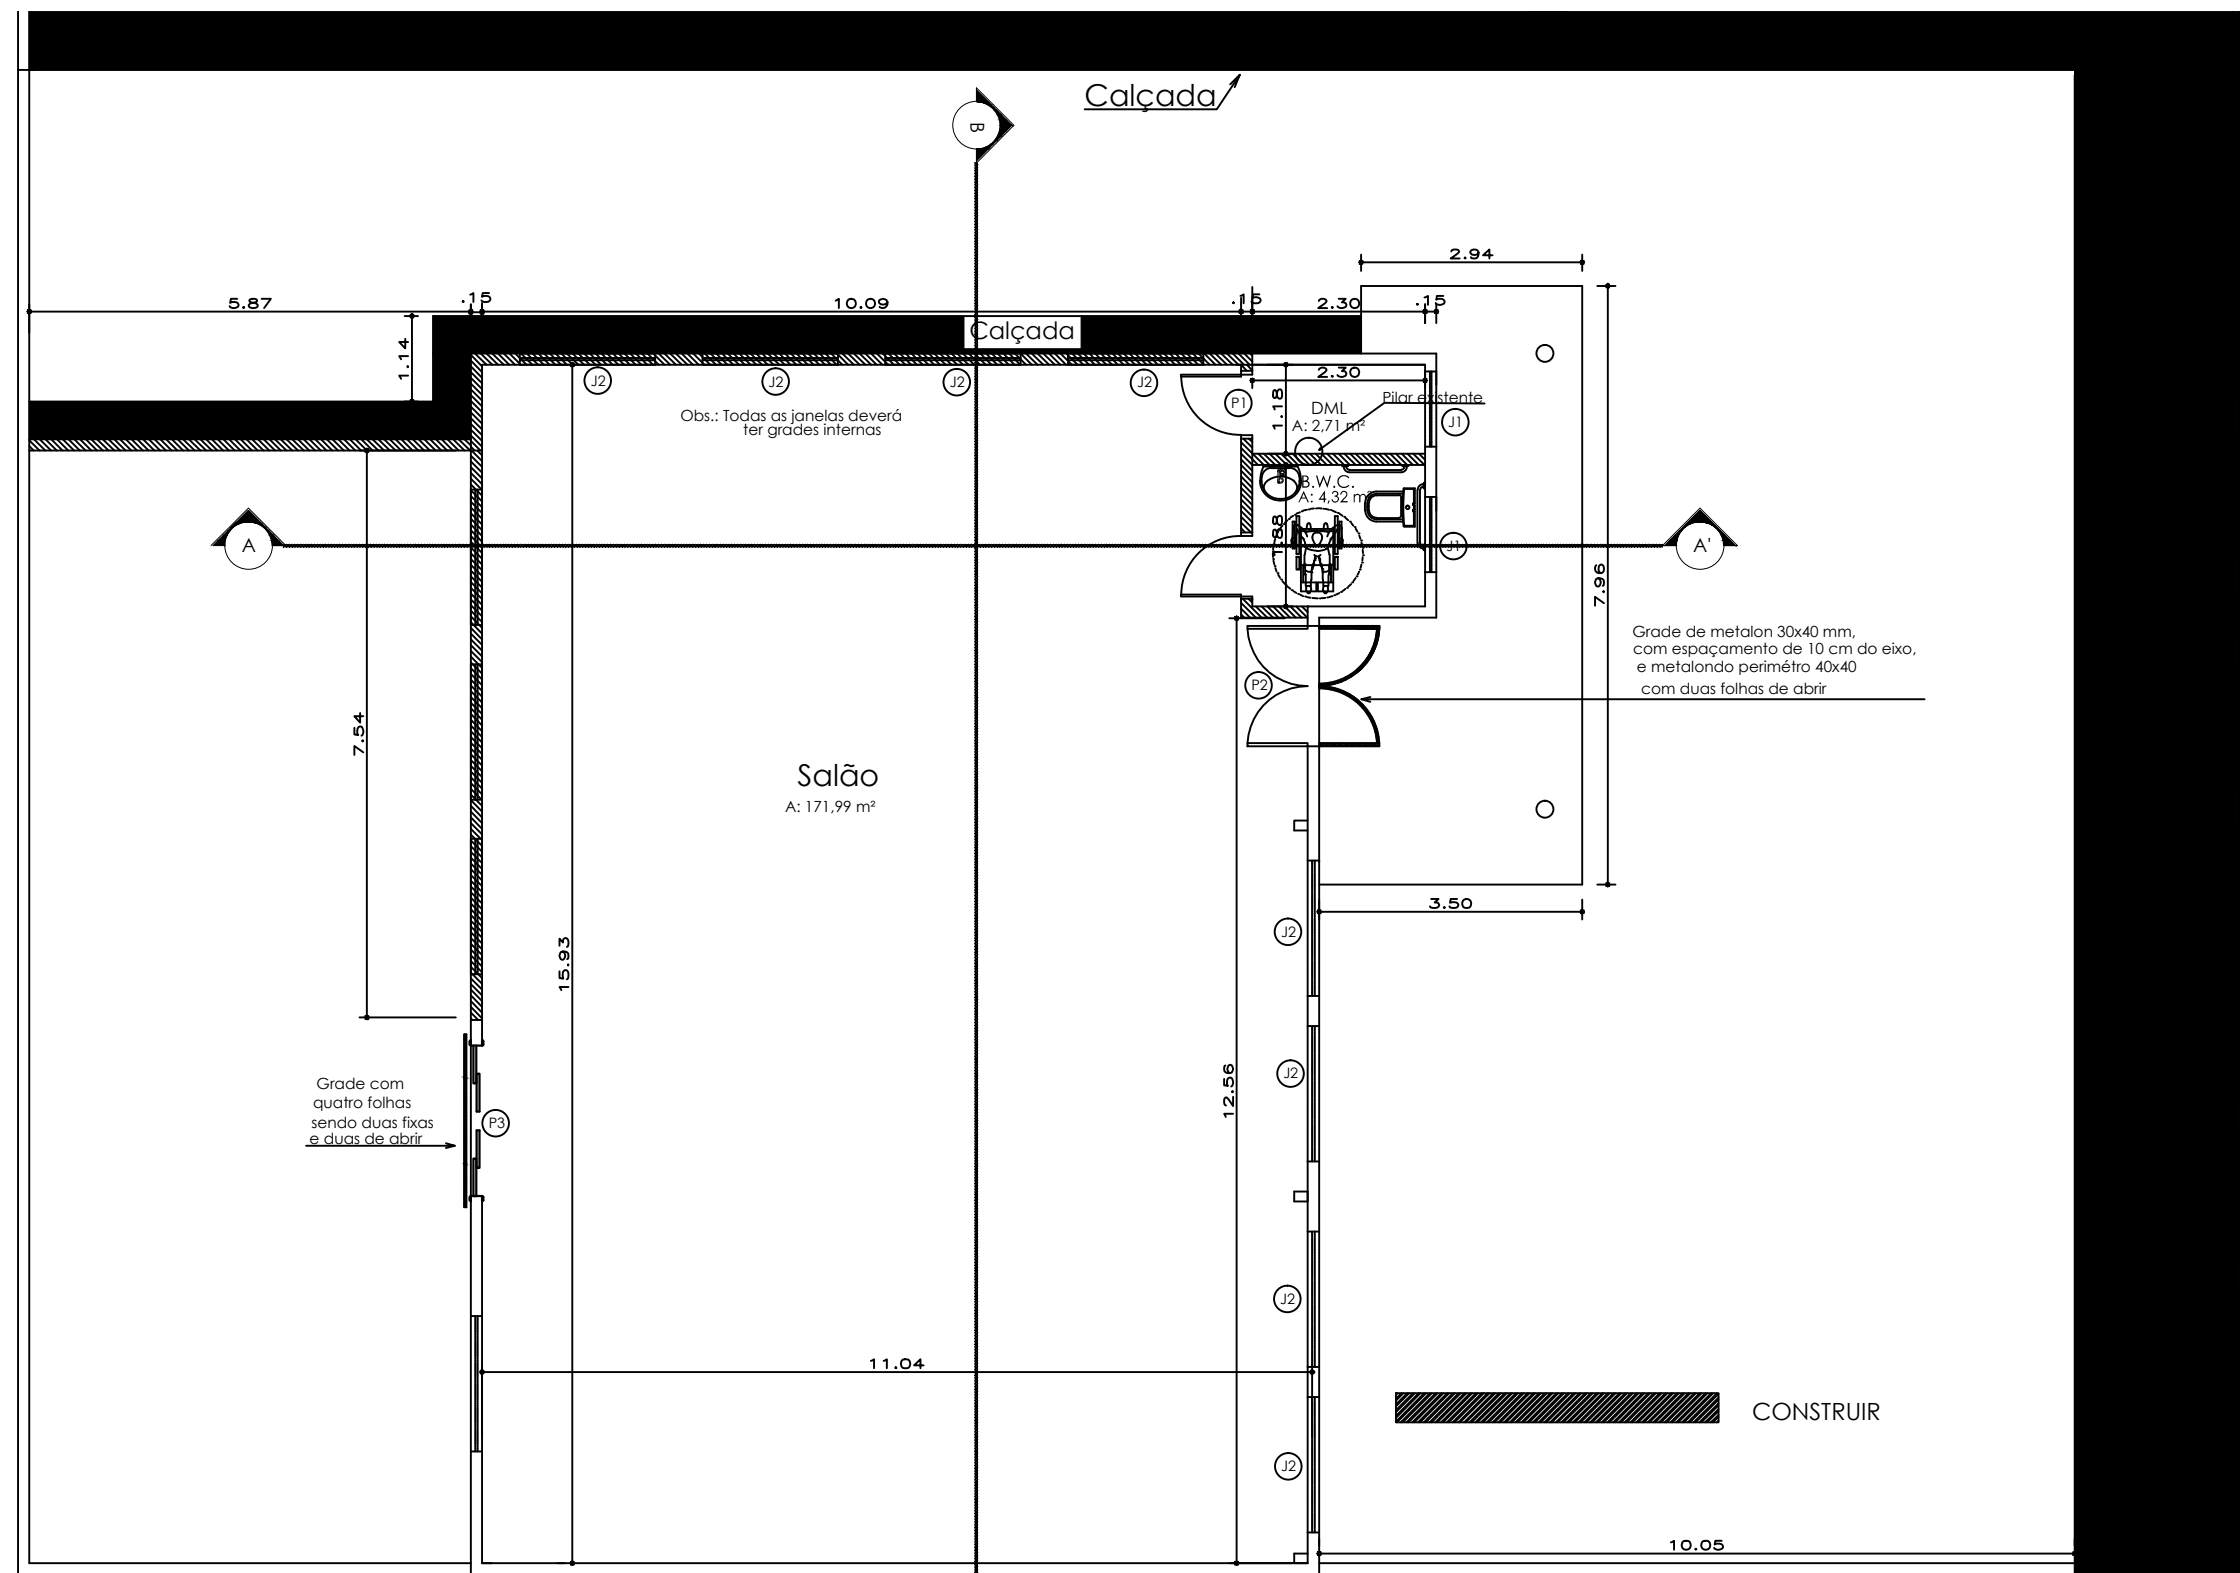

4

PLANTA BAIXA - CONSTRUIR

ESCALA 1:100



PREFEITURA MUNICIPAL DE
VÁRZEA GRANDE
amar • cuidar • acreditar

PREFEITURA MUNICIPAL DE VÁRZEA GRANDE

Av. Castelo Branco, Espaço Municipal, 2500 - Centro Sul, Várzea Grande/MT

CEP 78125-700 - Fone/Fax: 65 3688 8000

PROJETO:

REFORMA DA BIBLIOTECA MUNICIPAL
PROFESSORA LAURINDA COELHO PEREIRA

ASSUNTO:

PLANTA BAIXA
CONSTRUIR

DATA:

14/02/2017

UNIDADE:

METRO

ESCALA:

1/100

LOCALIZAÇÃO:

RUA MÁRIO MACHADO, S/N - LOT SÃO DOMINGOS SÁVIO

AUTOR DO PROJETO

MARIA LUCIA DE MEDIROS LACERDA DE OLIVEIRA
ARQUITETA E URBANISTA
CAU-MT A38764-9

QUADRO DE ÁREA:

ÁREA TERRENO: 535,00 m²

FOLHA:

4/6