

PLANTA BAIXA

ESCALA: 1/75

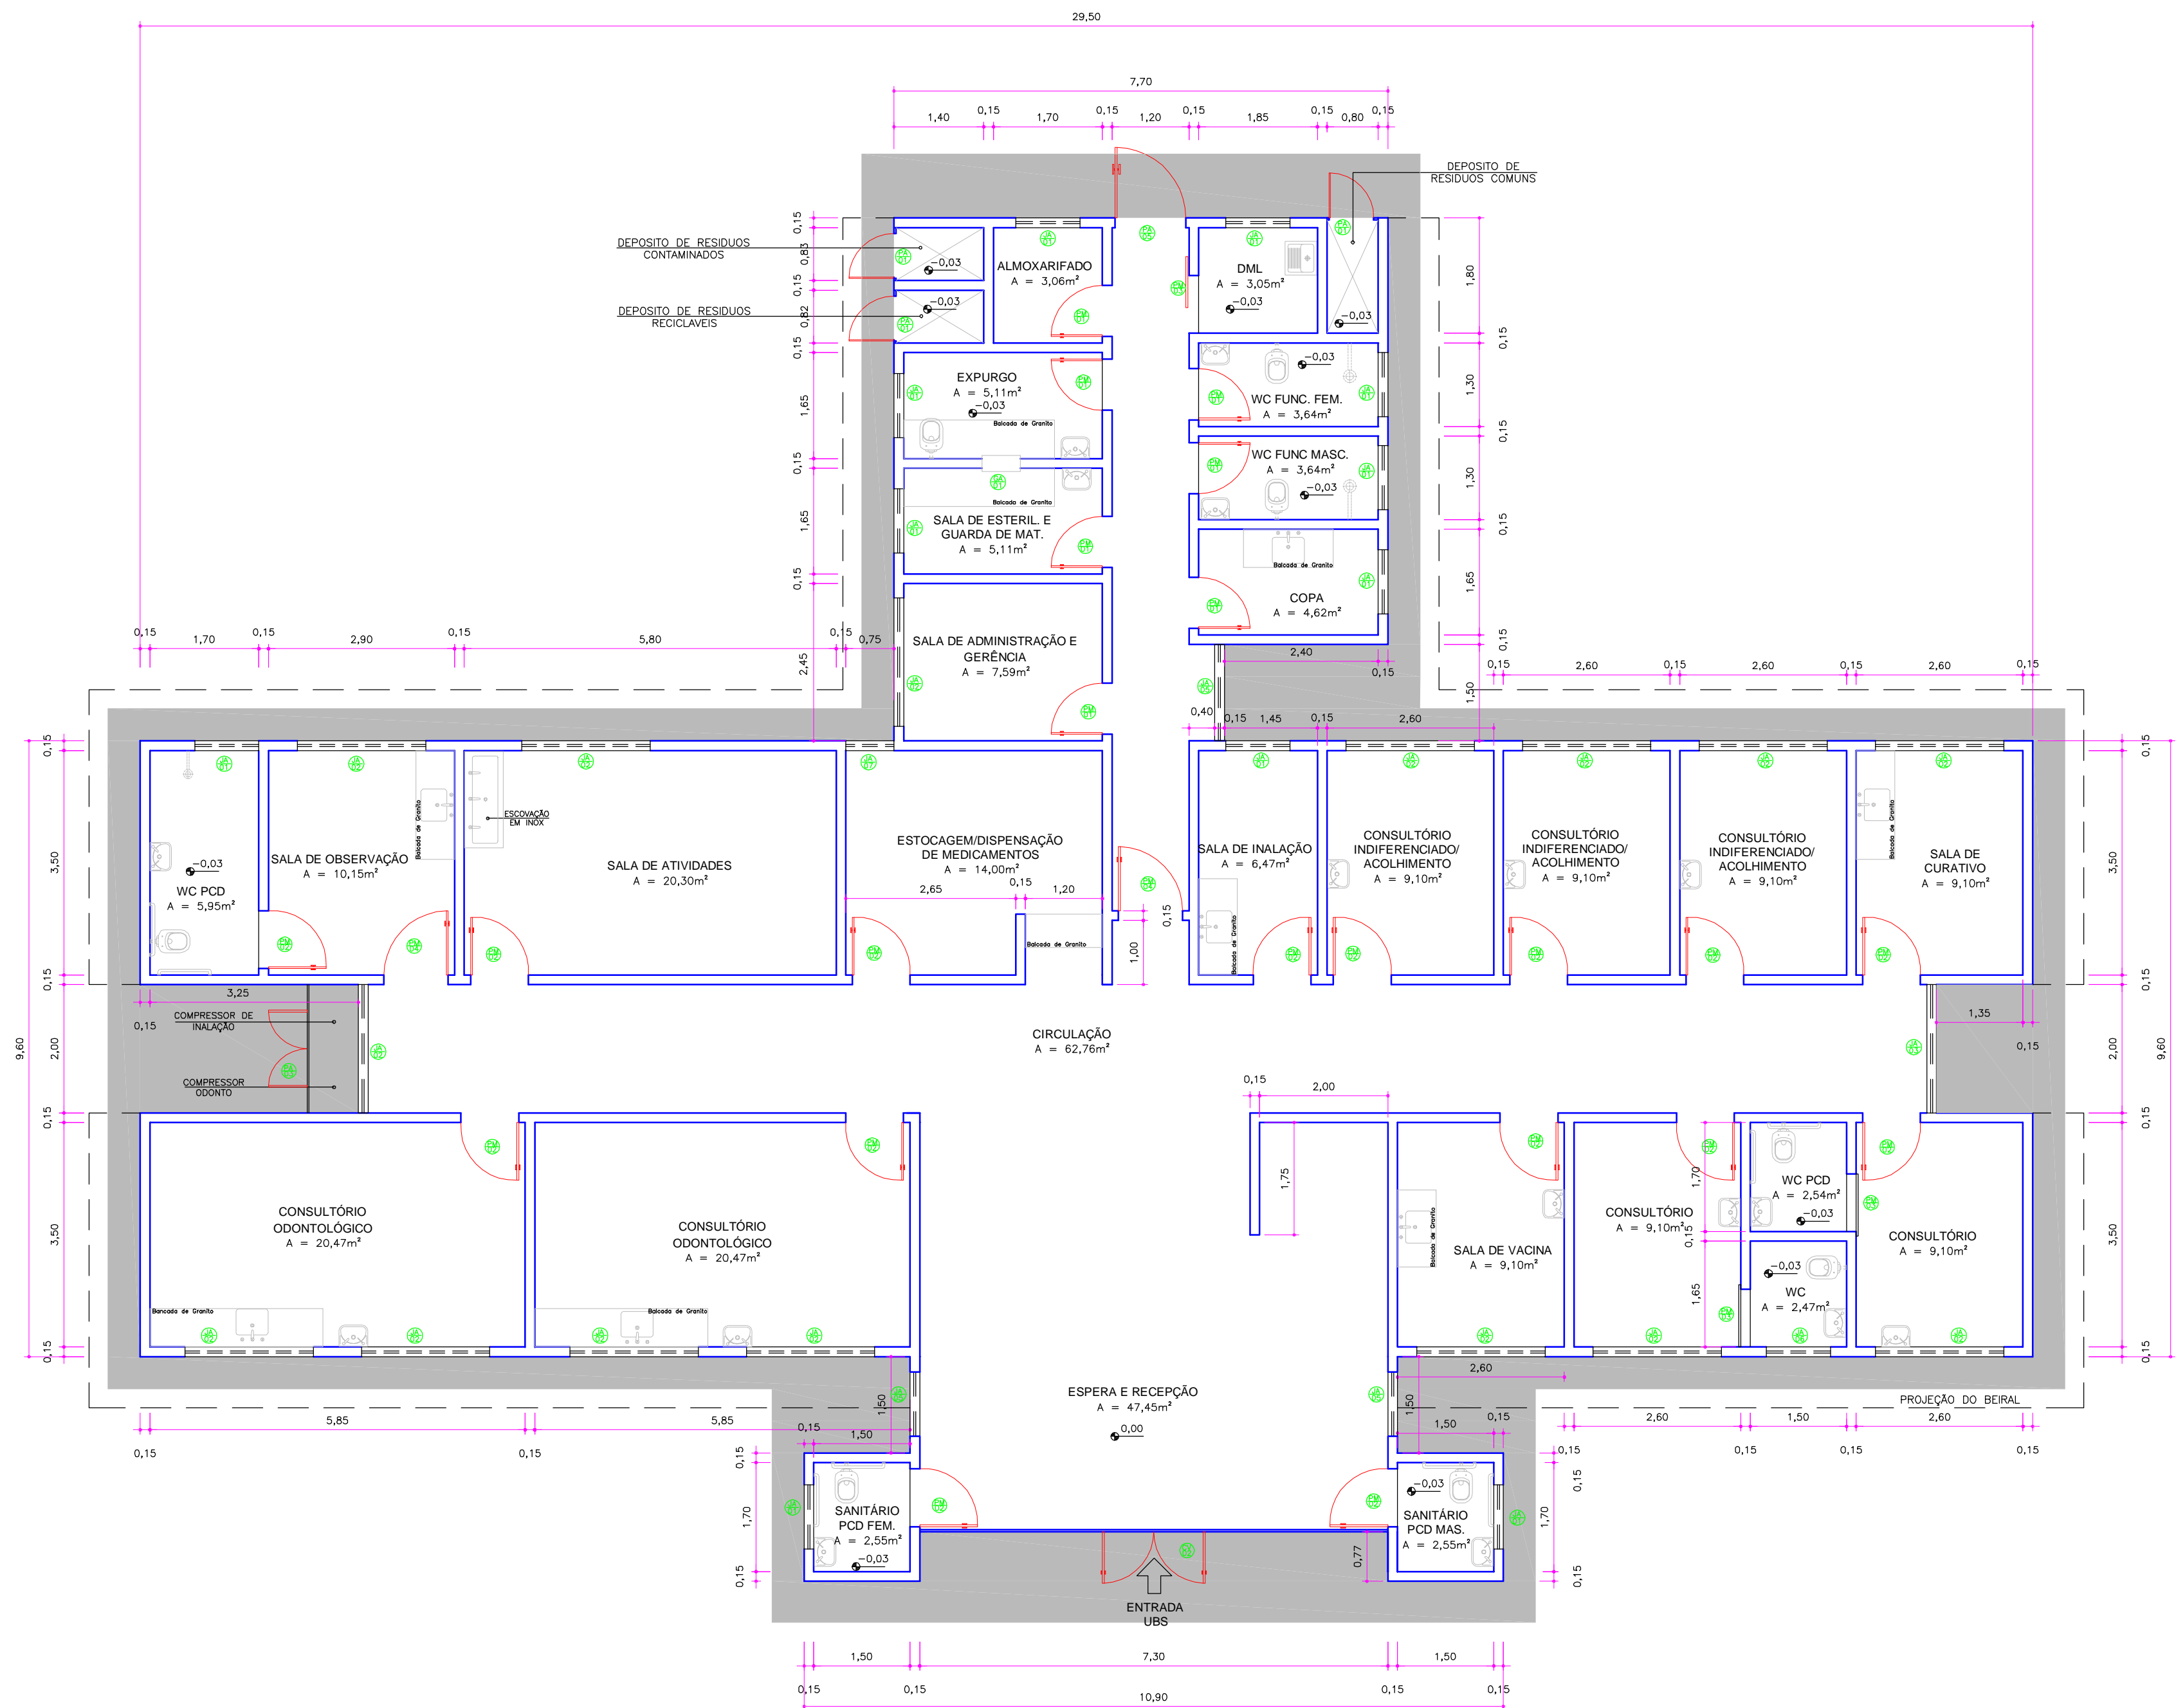


TABELA DE ESQUEDRIAS

PORTAS						
CÓDIGO	LARGURA	ALTURA	PEITORIL	MATERIAL	TIPO	QTD
PM-01	0,80	2,10	--	Madeira - pintura esmalte sintético acetinado	Abtir- 1 folha	07
PM-02	0,90	2,10	--	Madeira - pintura esmalte sintético acetinado	Abtir- 1 folha	15
PM-03	1,00	2,10	--	Madeira - pintura esmalte sintético acetinado	Correr- 1 folha	03
PM-04	1,00	2,10	--	Madeira - pintura esmalte sintético acetinado	Abtir- 1 folha	02
PA-01	0,70	2,10	--	Alumínio anodizado	Abtir- 1 folha	03
PA-02	1,10	1,70	--	Alumínio anodizado	Abtir- 1 folha	--
PA-03	2,40 (1,20/1,20)	1,00	--	Alumínio anodizado	Abtir- 2 folha	01
PA-04	0,80	1,50	--	Alumínio anodizado	Abtir- 1 folha	01
PA-05	1,10	2,10	--	Alumínio anodizado	Abtir- 1 folha	01
CV-02	7,30	2,92	--	Vidro temperado incolor liso - 10mm	Abtir- 2 folha / liso	01
JANELAS						
JA-01	1,00	0,80	1,80	Perfil alumínio anodizado natural / Vidro comum transparente 3mm	Projeteante - 2 folhas	11
JA-02	2,00	0,80	1,80	Perfil alumínio anodizado natural / Vidro comum transparente 3mm	Projeteante - 4 folhas	14
JA-03	2,00	2,20	0,40	Perfil alumínio anodizado natural / Vidro comum transparente 3mm	Projeteante - 4 folhas c/ vidro liso inferior	01
JA-04	1,50	0,80	1,80	Perfil alumínio anodizado natural / Vidro comum transparente 3mm	Projeteante - 4 folhas	--
JA-05	1,50	0,80	1,80	Perfil alumínio anodizado natural / Vidro comum transparente 3mm	Projeteante - 2 folhas	03
JA-06	1,00	0,40	1,80	Perfil alumínio anodizado natural / Vidro comum transparente 3mm	Projeteante - 2 folhas	01
JA-07	0,75	0,40	1,80	Perfil alumínio anodizado natural / Vidro comum transparente 3mm	Projeteante - 2 folhas	01

Carimbo do CREA

Carimbo da Prefeitura



PREFEITURA MUNICIPAL DE VÁRZEA GRANDE

SECRETARIA MUNICIPAL DE SAÚDE



Superintendência de obras e planejamento

 Tipo de Obra:	Institucional	 Modalidade:	Construção
 Obra:	Unidade Basica de Saúde - Santa Izabel II - Porte II		
 Proprietário:	Prefeitura Municipal de Varzea Grande - MT		
 Endereço:	Rua Abdala de Almeida, S/n. - Santa Izabel II, Várzea Grande - MT		
 Autor do Projeto:			
 Responsável Técnico p/ obra:			
 Projeto:		 Quadro de Áreas	
Assunto: PLANTA BAIXA		Área do terreno= 1.794,92m² Área da edificação= 359,85m²	
 Data: Janeiro/2018	 ART:	 Escala: Indicada	
 Arquivo: Projetos padrão Ministério da Saúde		 Desenho: Jucimare Cristina Martins	

FOLHA Nº

01

02