


DETALHE ESQUEMÁTICO – CISTERNA  
ESCALA 1/25

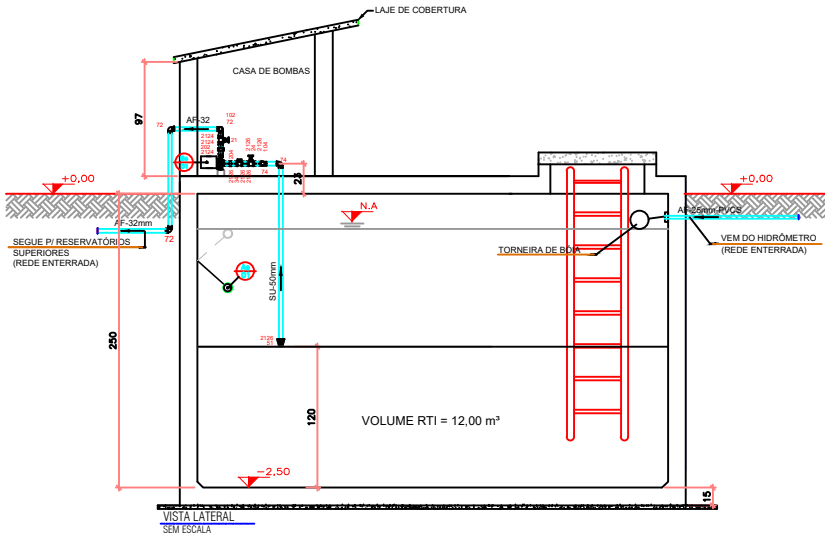


**LEGENDA DAS BOMBAS E ACIONADORES**


- BOMBA MOTOR ELÉTRICO TRIFÁSICO BOMBEAMENTO SISTEMA ÁGUA FRIA MOTOBOMBA CENTRÍFUGA VAZÃO = 6,1m³/h - ALTURA MANOMÉTRICA ≈ 24mca DIÂMETRO RECALQUE = 1" DIÂMETRO SUÇÃO = 1 1/2"
- BOMBA MOTOR ELÉTRICO TRIFÁSICO BOMBEAMENTO SISTEMA ÁGUA FRIA MOTOBOMBA CENTRÍFUGA VAZÃO = 6,1m³/h - ALTURA MANOMÉTRICA ≈ 24mca DIÂMETRO RECALQUE = 1" DIÂMETRO SUÇÃO = 1 1/2"
- ACIONADOR ELÉTRICO ALARME NÍVEL DE ÁGUA BAIXO DESIGNAR AS BOMBAS DE RECALQUE

**CORTE - 02**  
Sem Escala

RELAÇÃO DE MATERIAIS			
QTD	UN	DESCRIÇÃO	COD
6	pç	Adap. curto c/ bolsa e rosca p/ registro - 32x1"	2124
10	pç	Adap. curto c/ bolsa e rosca p/ registro - 50x1 1/2"	2126
4	pç	Joelho 90° soldável - 32mm	72
3	pç	Joelho 90° soldável - 50mm	74
2	pç	União soldável - 32mm	202
2	pç	União soldável - 50mm	204
1	pc	Tê 90° soldável - 32mm	102
1	pc	Tê 90° soldável - 50mm	104
2,50	m	Tubos PVC rígido soldável 32mm - EB-892/77 (NBR 5648)	-
2,00	m	Tubos PVC rígido soldável 50mm - EB-892/77 (NBR 5648)	-
2	pç	Registro de gaveta bruto - 1"	21
2	pç	Registro de gaveta bruto - 1 1/2"	24
2	pç	Válvula de retenção horizontal - 1 1/2"	34
2	pç	Válvula de sucção - 1 1/2"	51

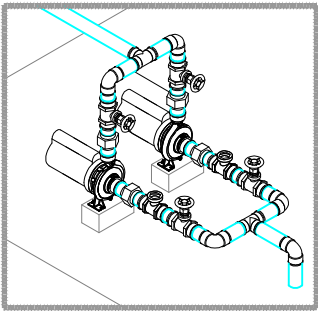

**PERSPECTIVA 01**  
Sem Escala

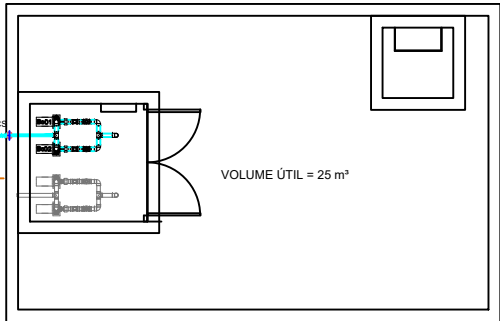

**CISTERNA - Planta Baixa**  
SEM ESCALA

NOTA: O DETALHE CONSTRUTIVO DEVERÁ SEGUIR PROJETO ESTRUTURAL

SINFRA  
Secretaria  
de Estado de  
Infraestrutura  
e Logística



Governo de  
**Mato Grosso**

**PROJETO SANITÁRIO**

OBRA			
MERCADO MUNICIPAL E PRAÇA DE ALIMENTAÇÃO			
PROPRIETÁRIO CPF/ CNPJ		SINFRA - Secretaria de Estado de Infraestrutura e Logística 03.507.415/0022-79	
ENDEREÇO Rua Presidente Prudente Moraes, bairro Ipase. Várzea Grande - MT			
AUTOR DO PROJETO CREA/ CAU		CO-AUTOR DO PROJETO CREA/ CAU	
ELIZA SANTOS DA SILVA Engenheira Ambiental e de Segurança do Trabalho CREA MT029121 CPF: 015.830.311-38			
RESP. P/ EXECUÇÃO CREA/ CAU			
ESCALA	INDICADA	ASSUNTO	FOLHA Nº
DATA	MAIO/2022	DETALHE INSTALAÇÕES DA CISTERNA	02 /02
REVISÃO	REV. 00		

ÁREAS (m²)		ESTATÍSTICAS		COORDENADAS GEOGRÁFICAS
TÉRREO	DEMAIS PAV.	% OCUPAÇÃO	COEF. APROVEIT.	