




01 PLANTA BAIXA - QUADRA DE AREIA
ESCALA: 1/150

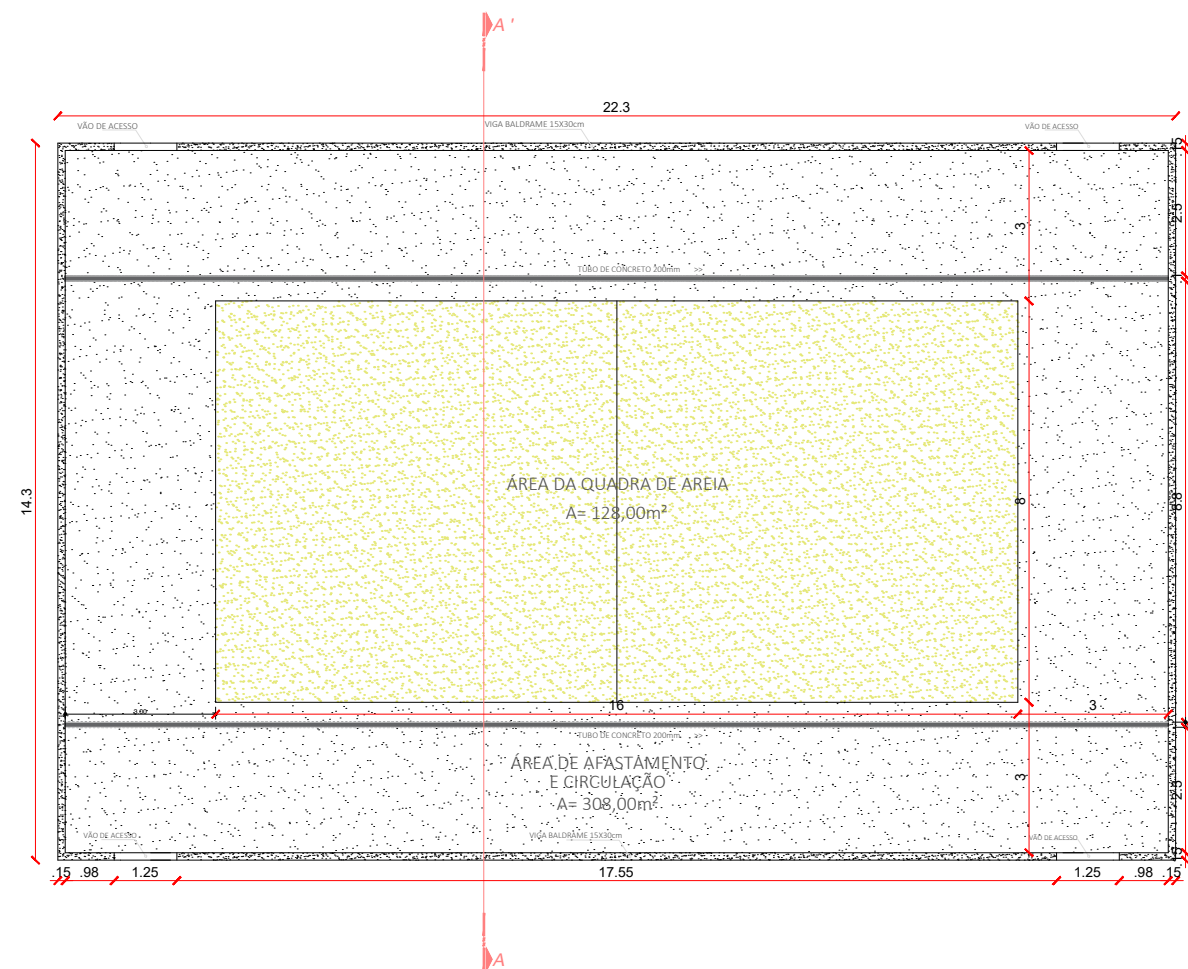



01 CORTE A A'
ESCALA: 1/100

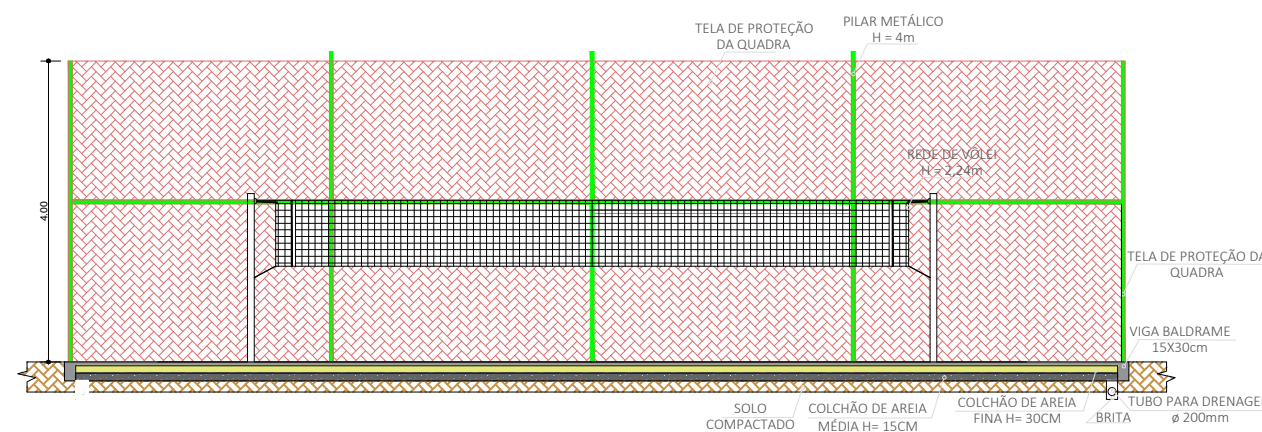


01 PLANTA DE CERCAMENTO - QUADRA DE AREIA
ESCALA: 1/150

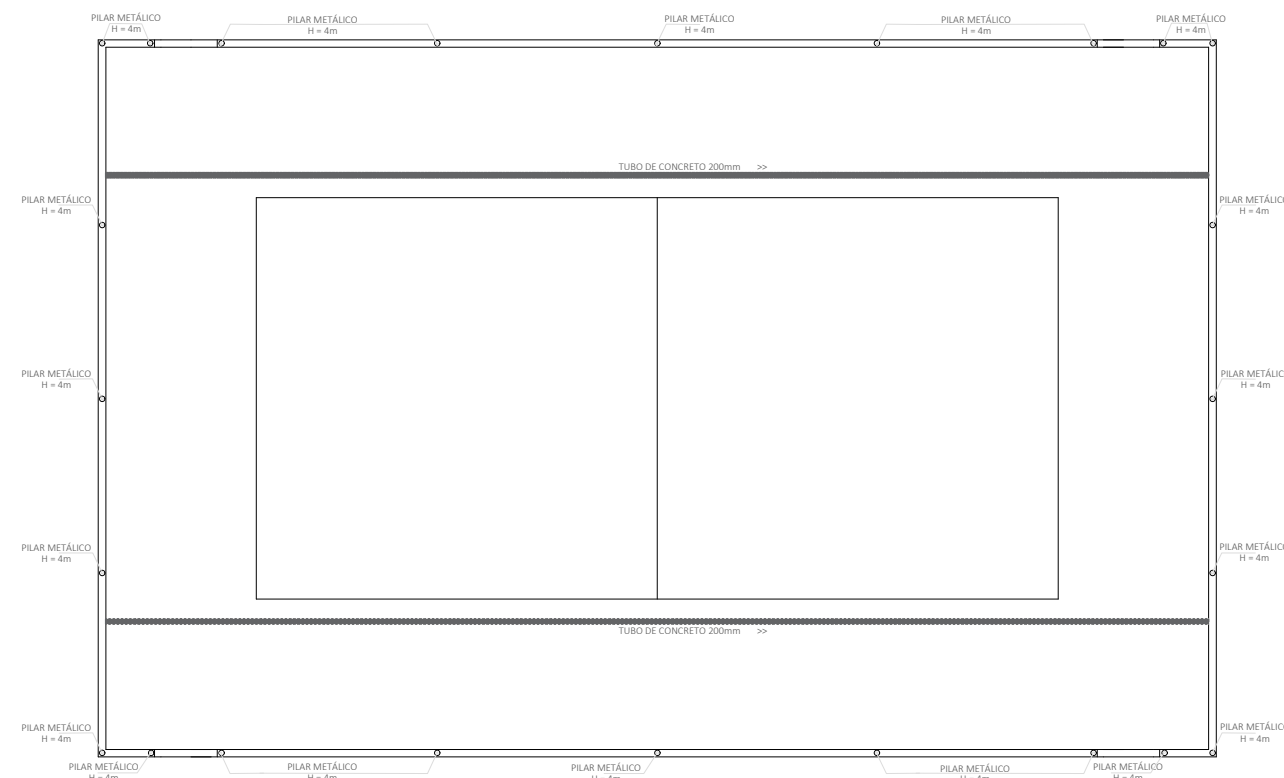

01 DETALHE DRENO
ESCALA: 1/100

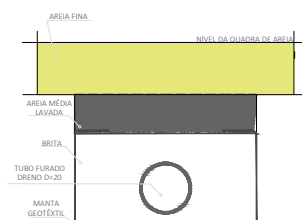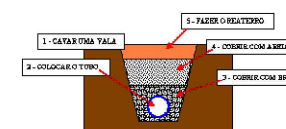

01 VISTA FRONTAL
ESCALA: 1/150

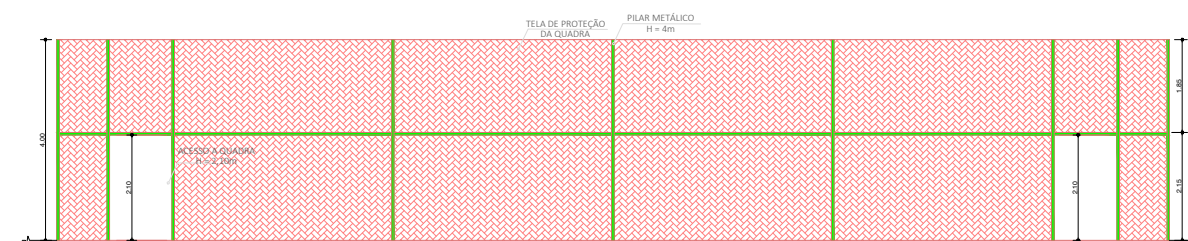

PREFEITURA MUNICIPAL DE VÁRZEA GRANDE

Av. Castelo Branco, Espaço Municipal, 2500 - Centro Sul, Várzea Grande/MT
CEP 78125-700 - Fone/Fax: 65 3688 8000

PROJETO: PARQUE BERNECK
QUADRAS POLIESPORTIVAS E AREIA

LOCALIZAÇÃO: Av. Julio Campos - Bairro: Água Vermelha
no Município de Várzea Grande-MT
ASSUNTO: PLANTA BAIXA / CORTE / CERCAMENTO / VISTA FRONTAL
QUADRA DE AREIA

AUTOR DO PROJETO: ARQ. ENODES SOARES FERREIRA
CAU: A 56.503-2
ARQ. STEFAYNIE MORAES
CAU: 19.8804-2

PROJETISTA: ARQ. STEFAYNIE MORAES
CAU: 19.8804-2

DATA: 10/04/2018
ESCALA: INDICADA

FOLHA Nº 04/04