




PLANTA BAIXA
Superior - Wc. Infantil Feminino
Escala: 1/25

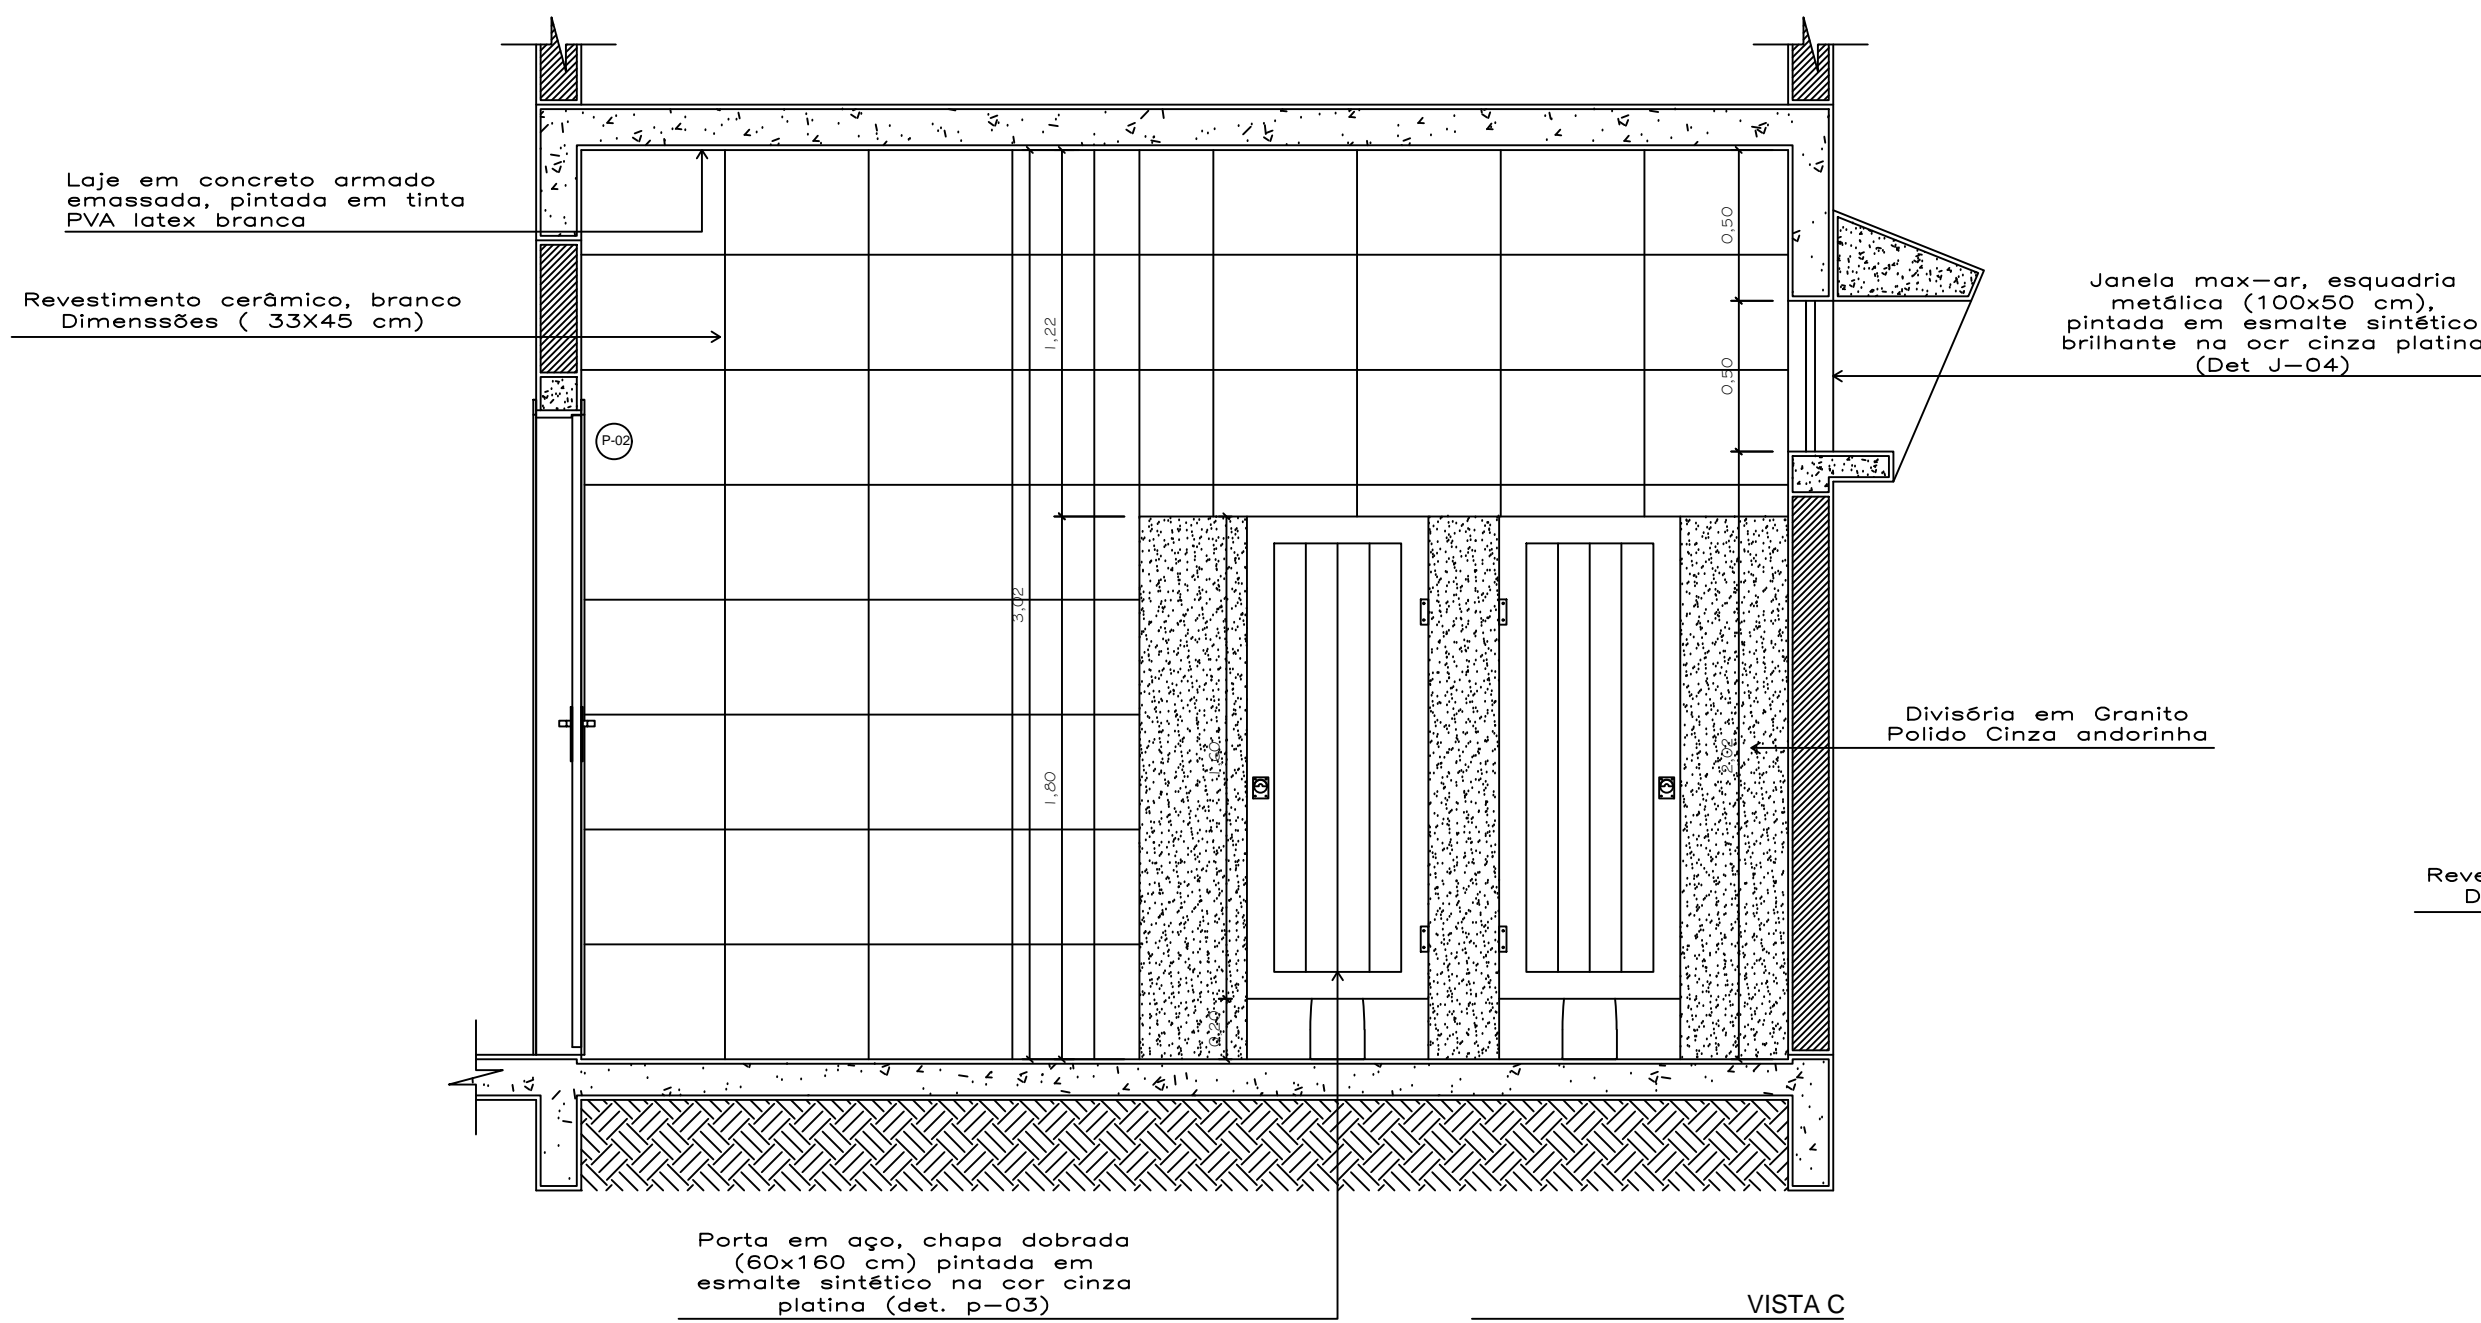


VISTA C
Superior - Wc. Infantil - Feminino
Escala: 1/25

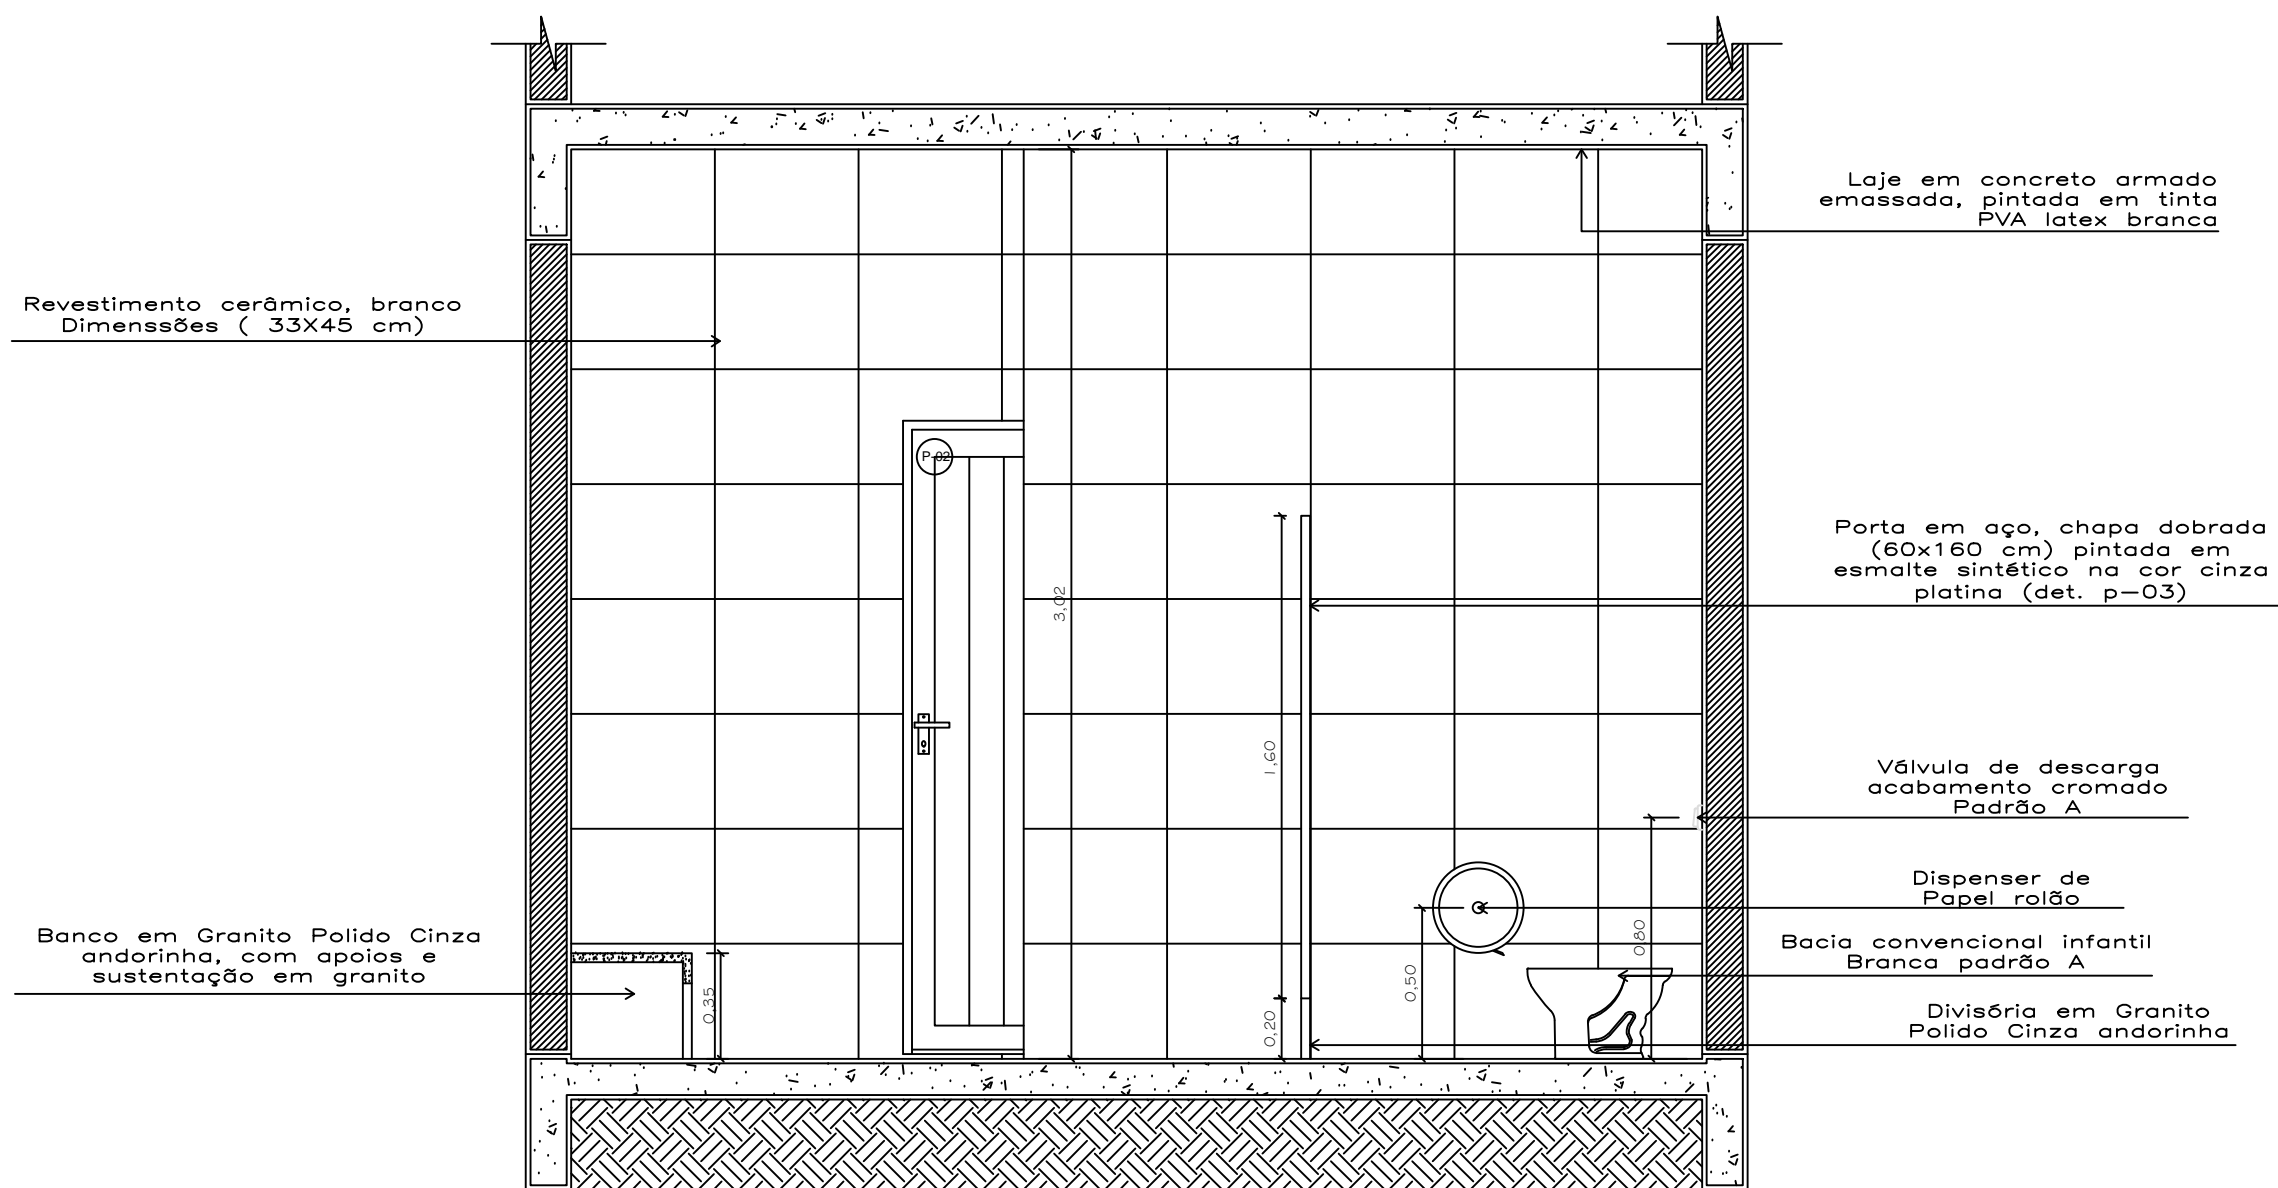

VISTA B
Superior - Wc. Infantil - Feminino
Escala: 1/25

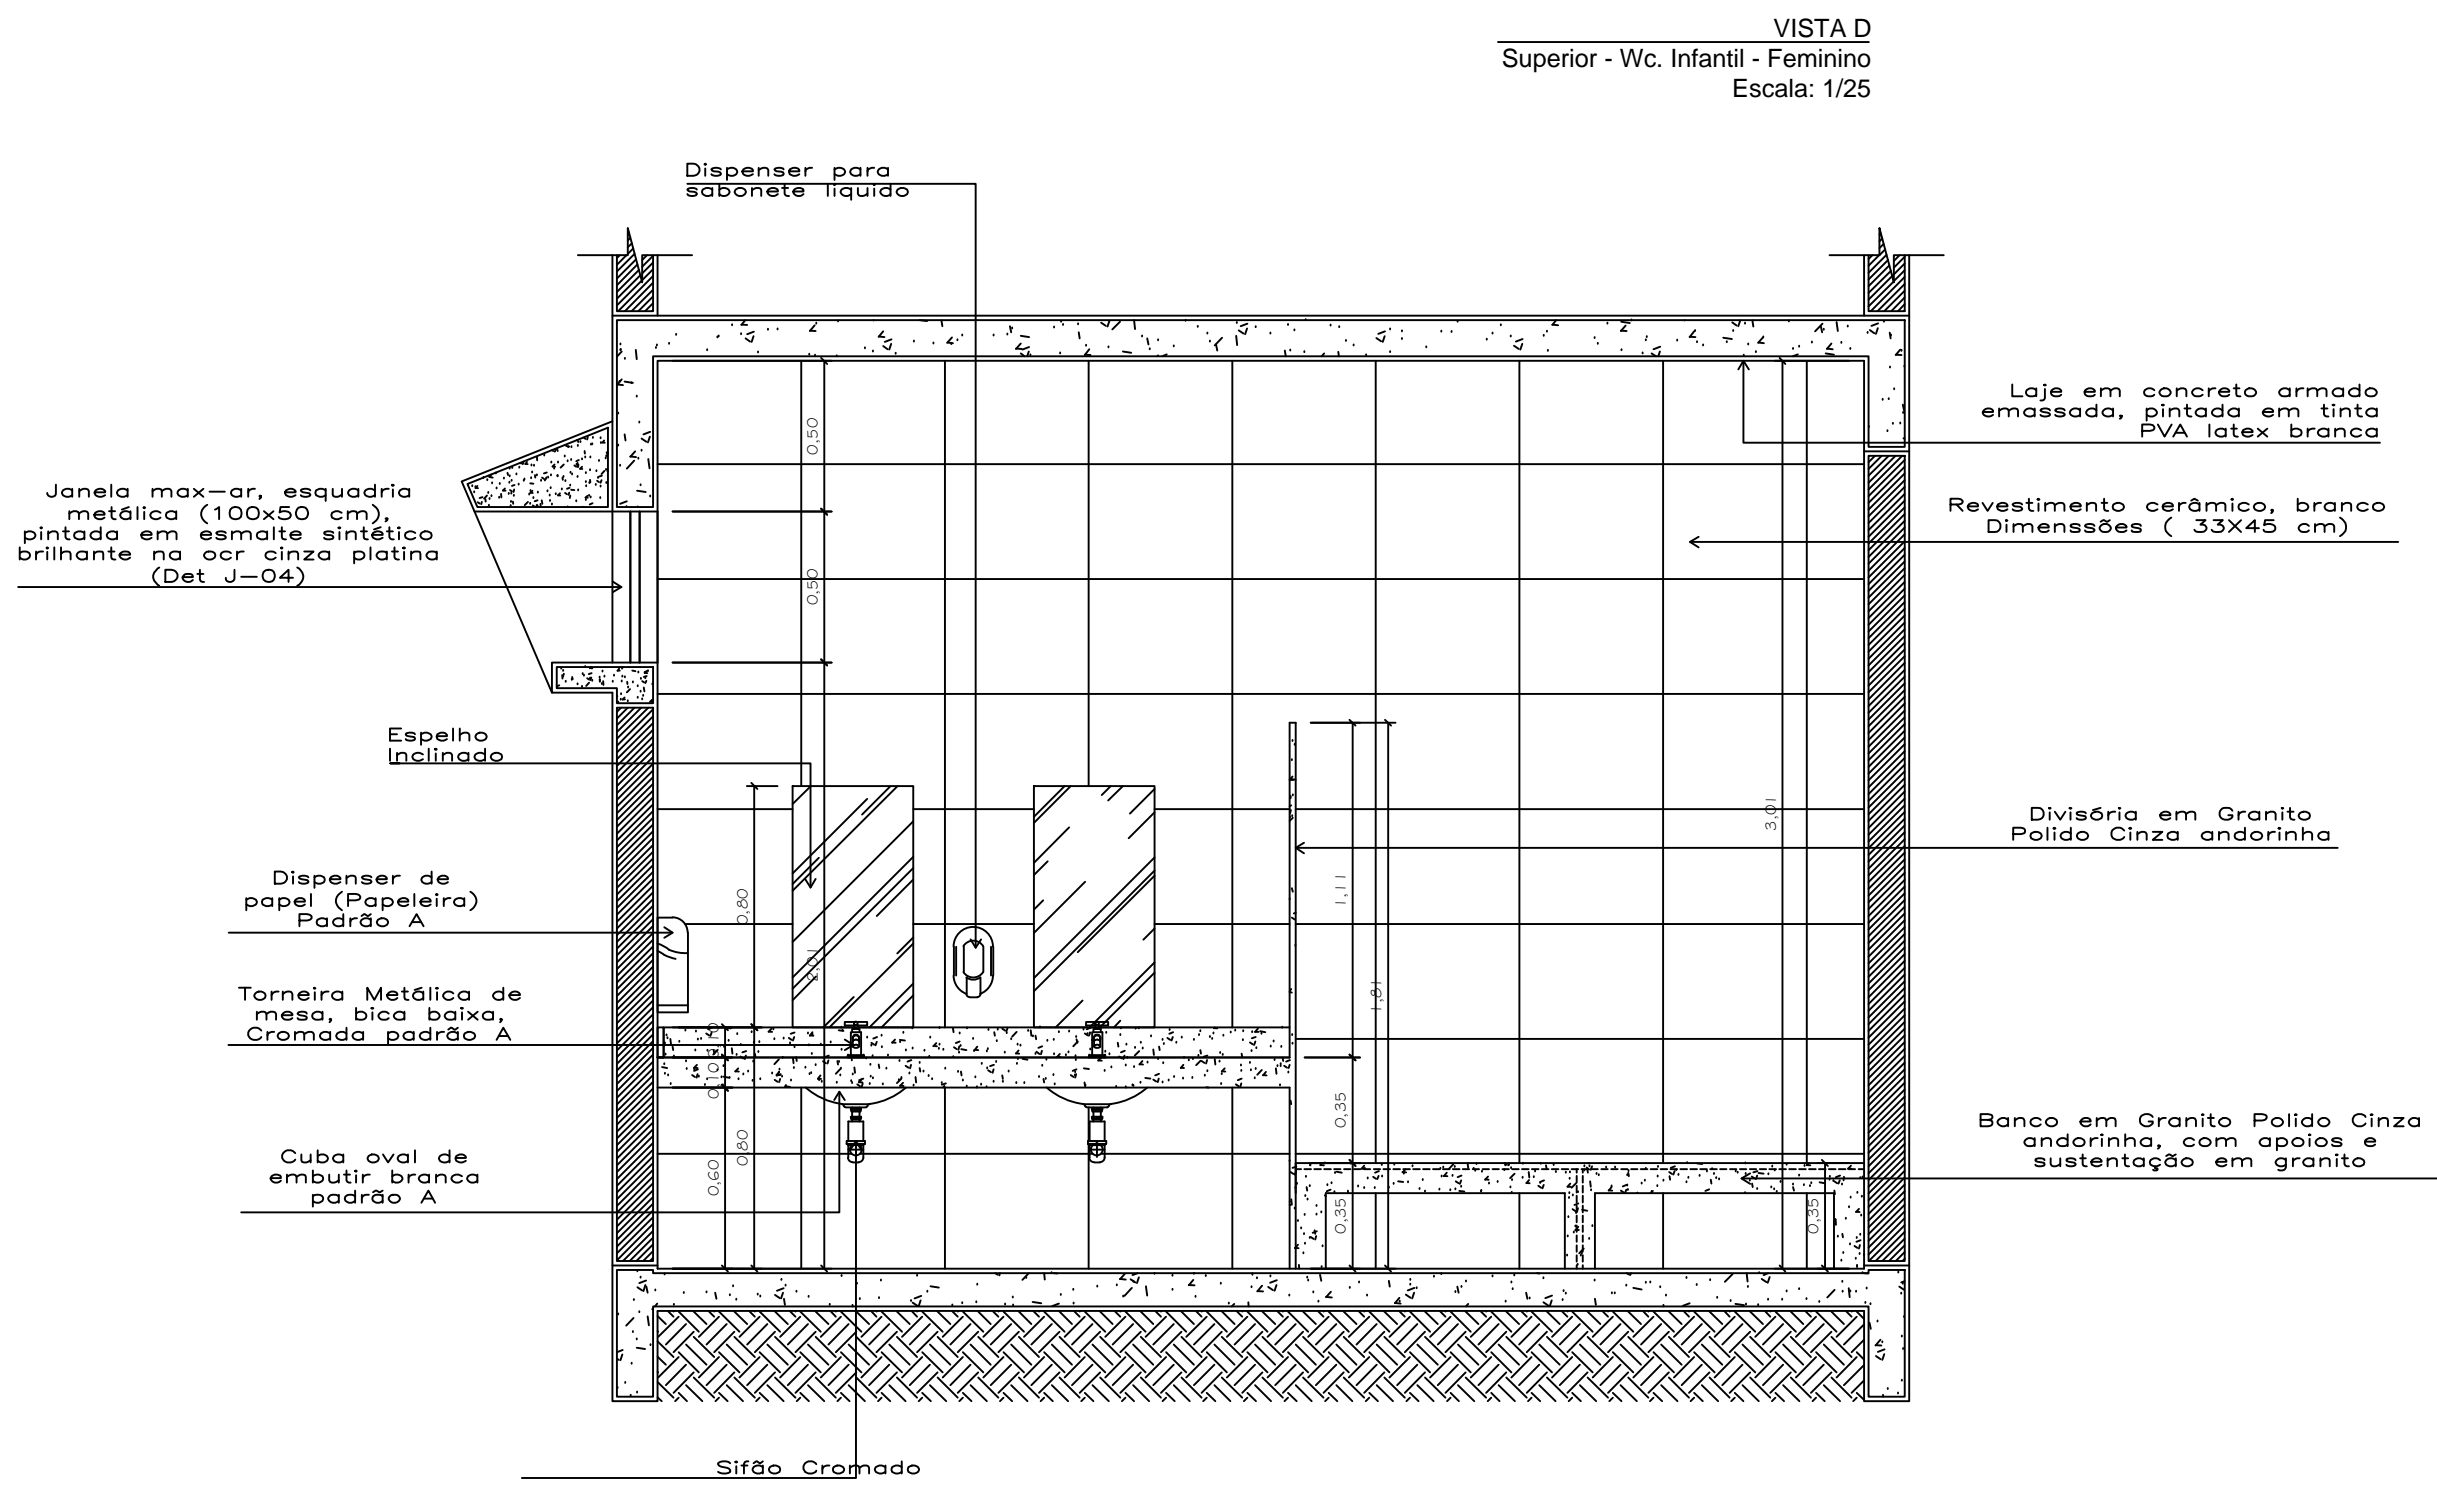

VISTA A
Superior - Wc. Infantil - Feminino
Escala: 1/25

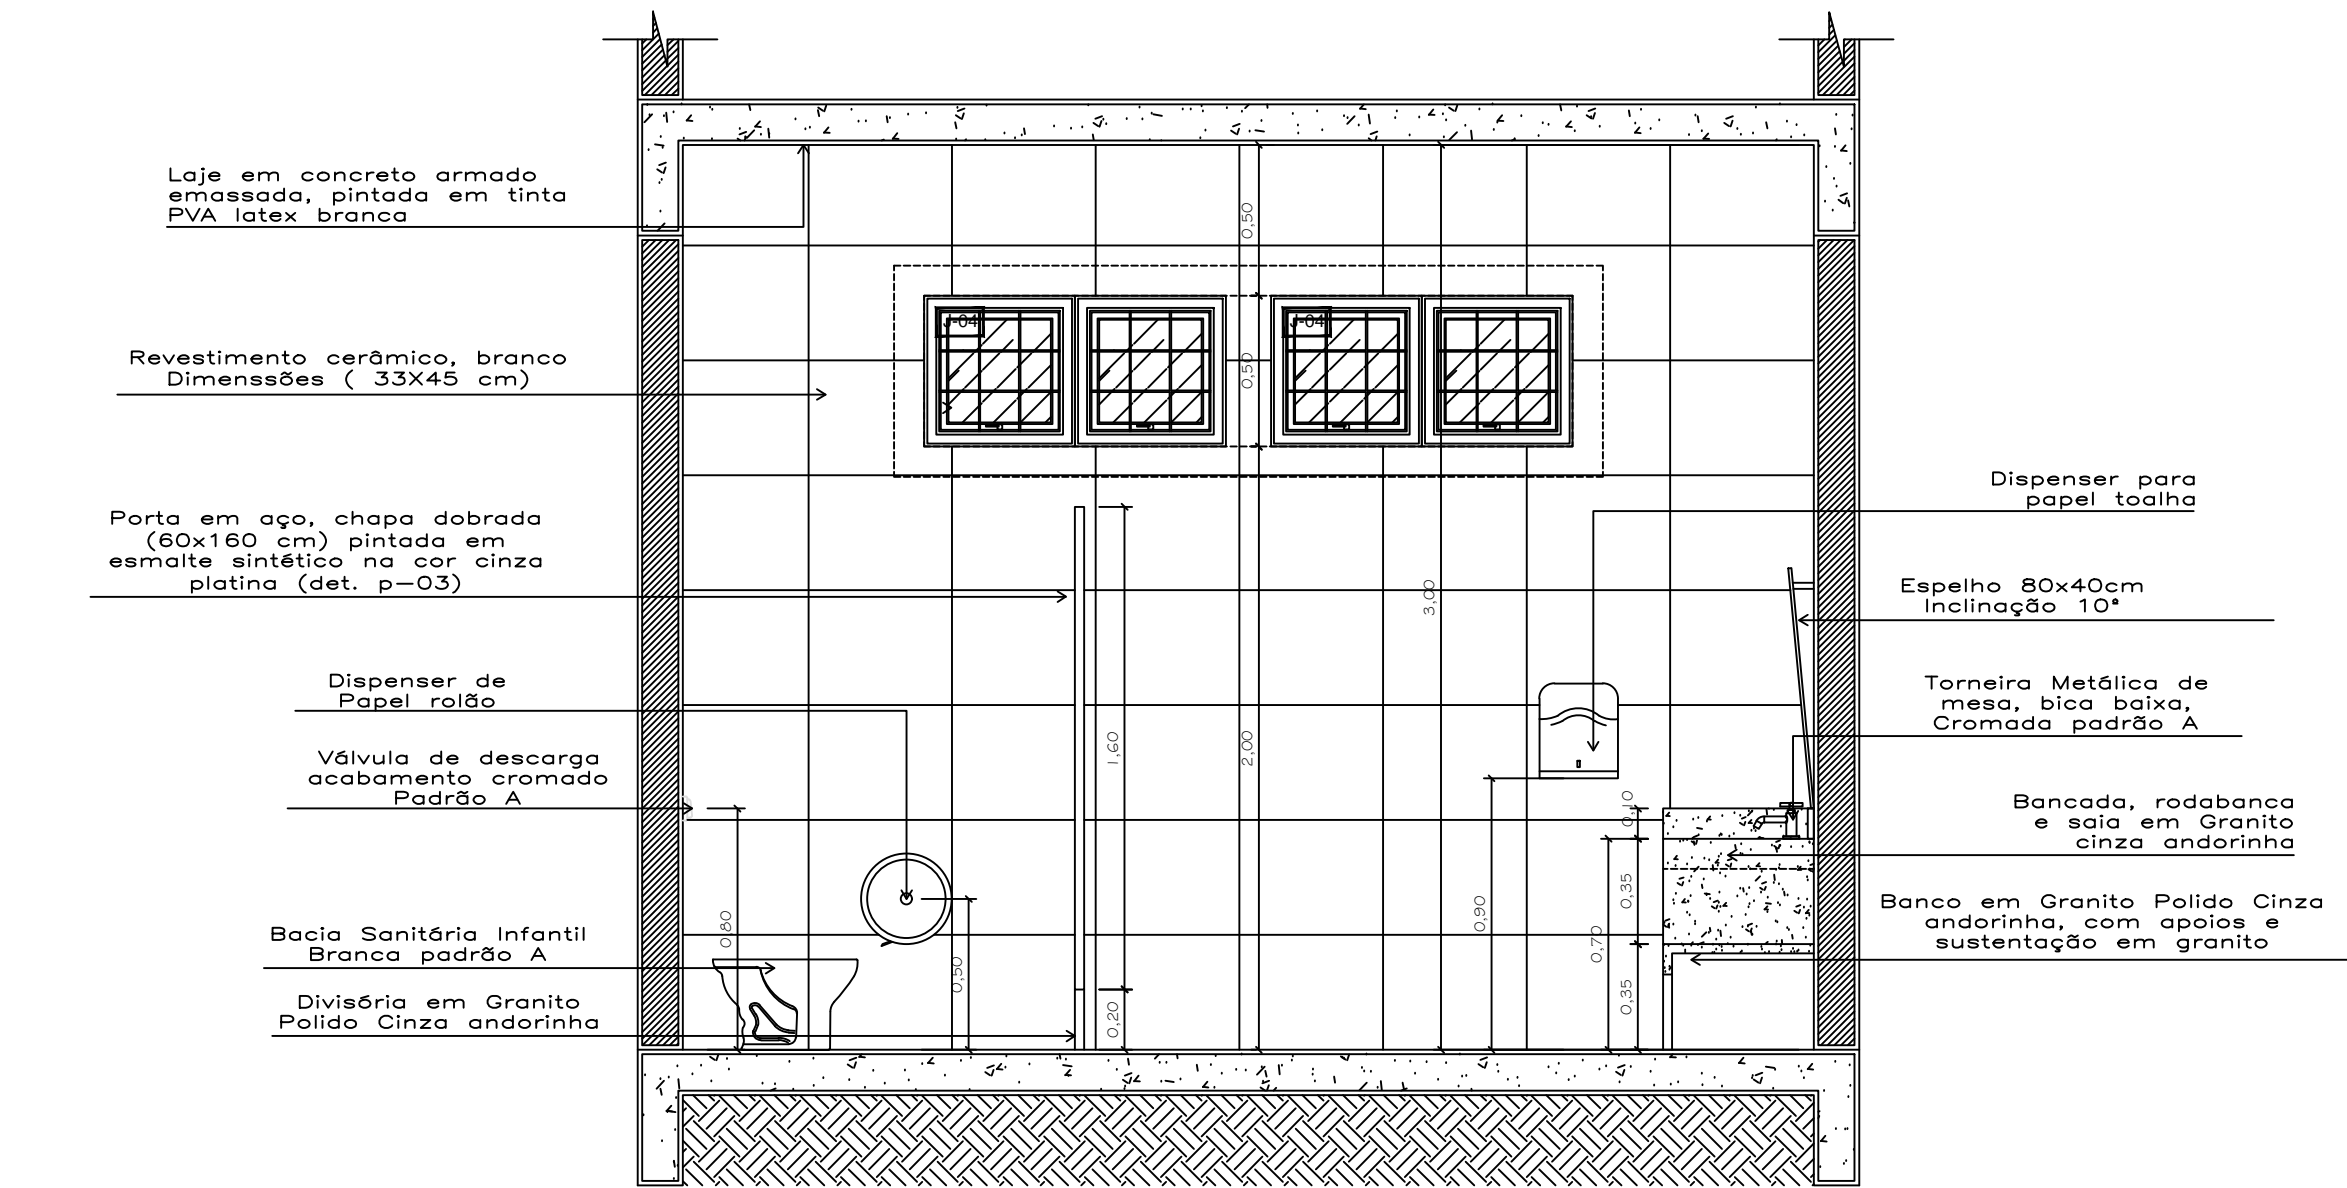

VISTA D
Superior - Wc. Infantil - Feminino
Escala: 1/25

Schuring & Schuring Ltda. Escritório Técnico B.E. SCHURING - Projetos Estruturais Av. XV de Novembro, 489 - Porto 2o. Andar - Cuiabá MT Fone: (065) 3321 9959 - Fax: (065) 3623 5069 - Internet: Email: schuring@schuring.com.br	
RESP. TEC. EXECUÇÃO:	
Eng. Civil	
REVISÃO	REVISÃO
EMIÇÃO	PROJETO COMPLETO
DISCRIMINAÇÃO	
DATA	
PROJ.	
DES.	
VERIF.	
APROV.	
AUTORES DO PROJETO	
AV. VERDÃO, ESQ. COM RUA B., PARQUE DO LAGO VÁRZEA GRANDE - MT	
CONTEÚDO:	
DETALHES SANITÁRIOS - PV. SUPERIOR WC INFANTIL FEMININO	
DATA:	
MAY/2017	
DIREITOS AUTORAIS RESERVADOS	
VERIFICAR MEDIDAS NA OBRA	
FOLHA Nº:	
28/36	
Escala:	
INDICADA	
ARQUIVO	