


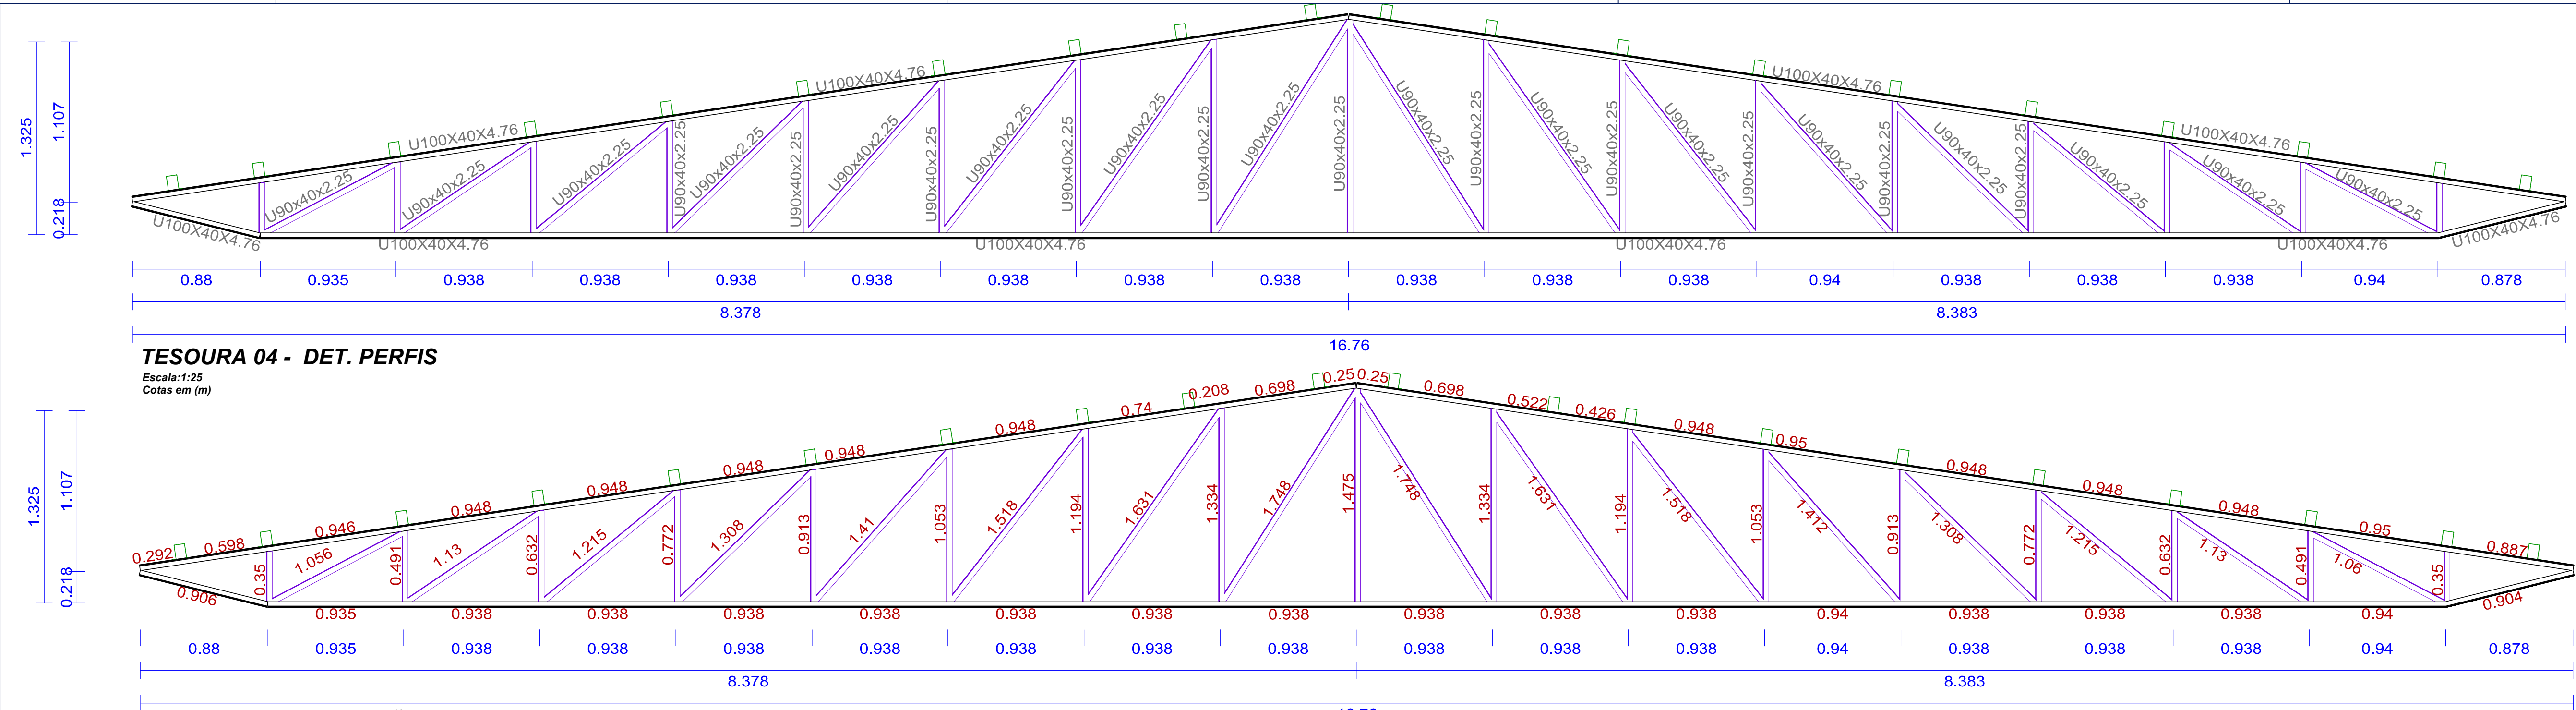


TESOURA 04 - DET. PERFIS

Escala:1:25
Cotas em (m)

TESOURA 04 - DIMENSÕES

Escala:1:25
Cotas em (m)

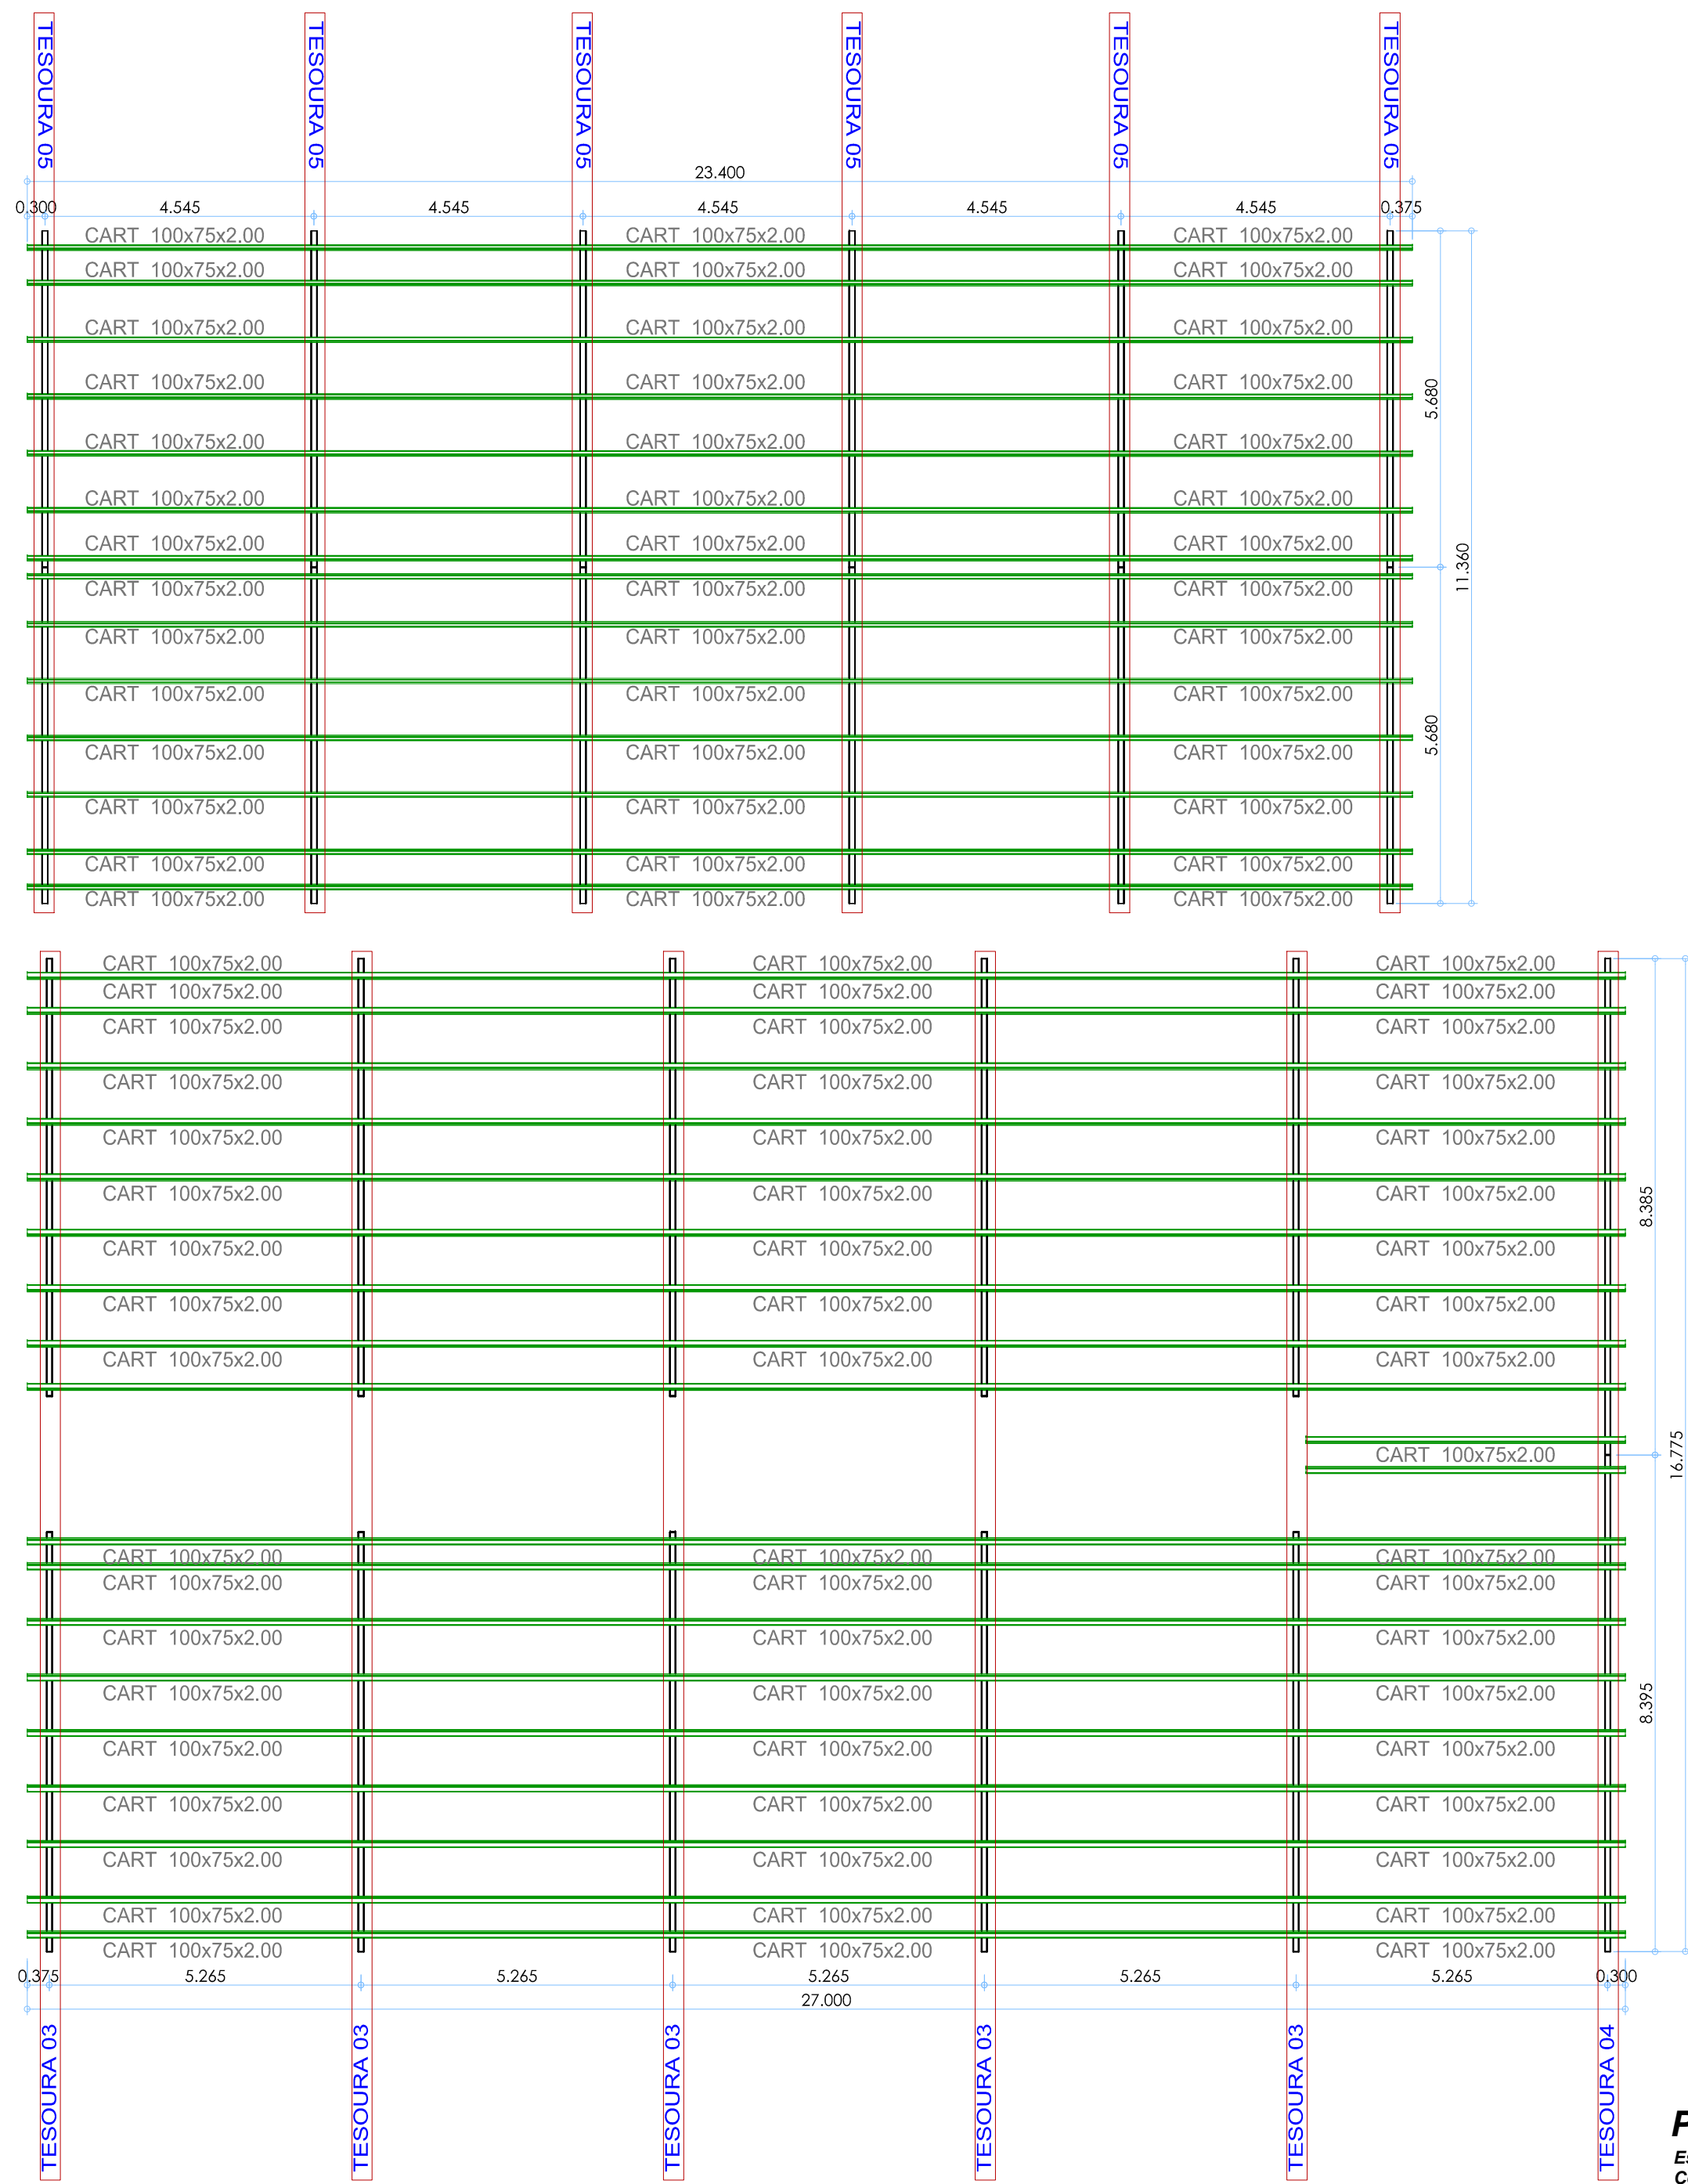

PLANTA BAIXA

Escala:1:100
Cotas em (m)

CARIMBO DE APROVAÇÃO

ASSOCIAÇÃO MATO-GROSSENSE DOS MUNICÍPIOS

COORDENAÇÃO TÉCNICA E DE PROJETOS

SITE: www.amm.org.br

E-MAIL: centraldeprojetosamm@gmail.com

ADM. NEURILAN FRAGA

INSTITUTO ASSISTENCIAL DE DESENVOLVIMENTO

AMM

GESTÃO 2015-2016

PROJETO DE ESTRUTURA METÁLICA

Associação Mato-grossense dos Municípios

TIPO DE OBRA:

INSTITUCIONAL

MODALIDADE:

CONSTRUÇÃO

OBRA:

UNIDADE DE PRONTO ATENDIMENTO CRISTO REI - PORTE 1
ESTRUTURA METÁLICA DAS COBERTURAS

PROPRIETÁRIO/
CNPJ:

PREFEITURA MUNICIPAL DE VÁRZEA GRANDE
CNPJ: 03.507.548/0001-10

ENDEREÇO:

AVENIDA DOM ORLANDO CHAVES, ESQUINA COM AVENIDA H-I,
LOTEAMENTO CRISTO REI, VÁRZEA GRANDE, MT

AUTOR DO PROJETO:
CREA/CAU:

GEISE MEDEIROS SILVA
ENGº CIVIL
CREA - MT-020454

RESPONSÁVEL TÉCNICO
P/ OBRA:

LOCAL DO ARQUIVO:
PROJETOS 2016

COORDENADAS GEOGRÁFICAS

QUADRO DE ÁREAS

DATA DE ENTREGA:
26/12/2015

REVISÃO:

ESCALA:
INDICADA

ART:

ÁREA A CONSTRUIR: 938,30m²

ÁREA A CONSTRUIR: 1160,41m²

EST

FOLHA Nº

01

03