




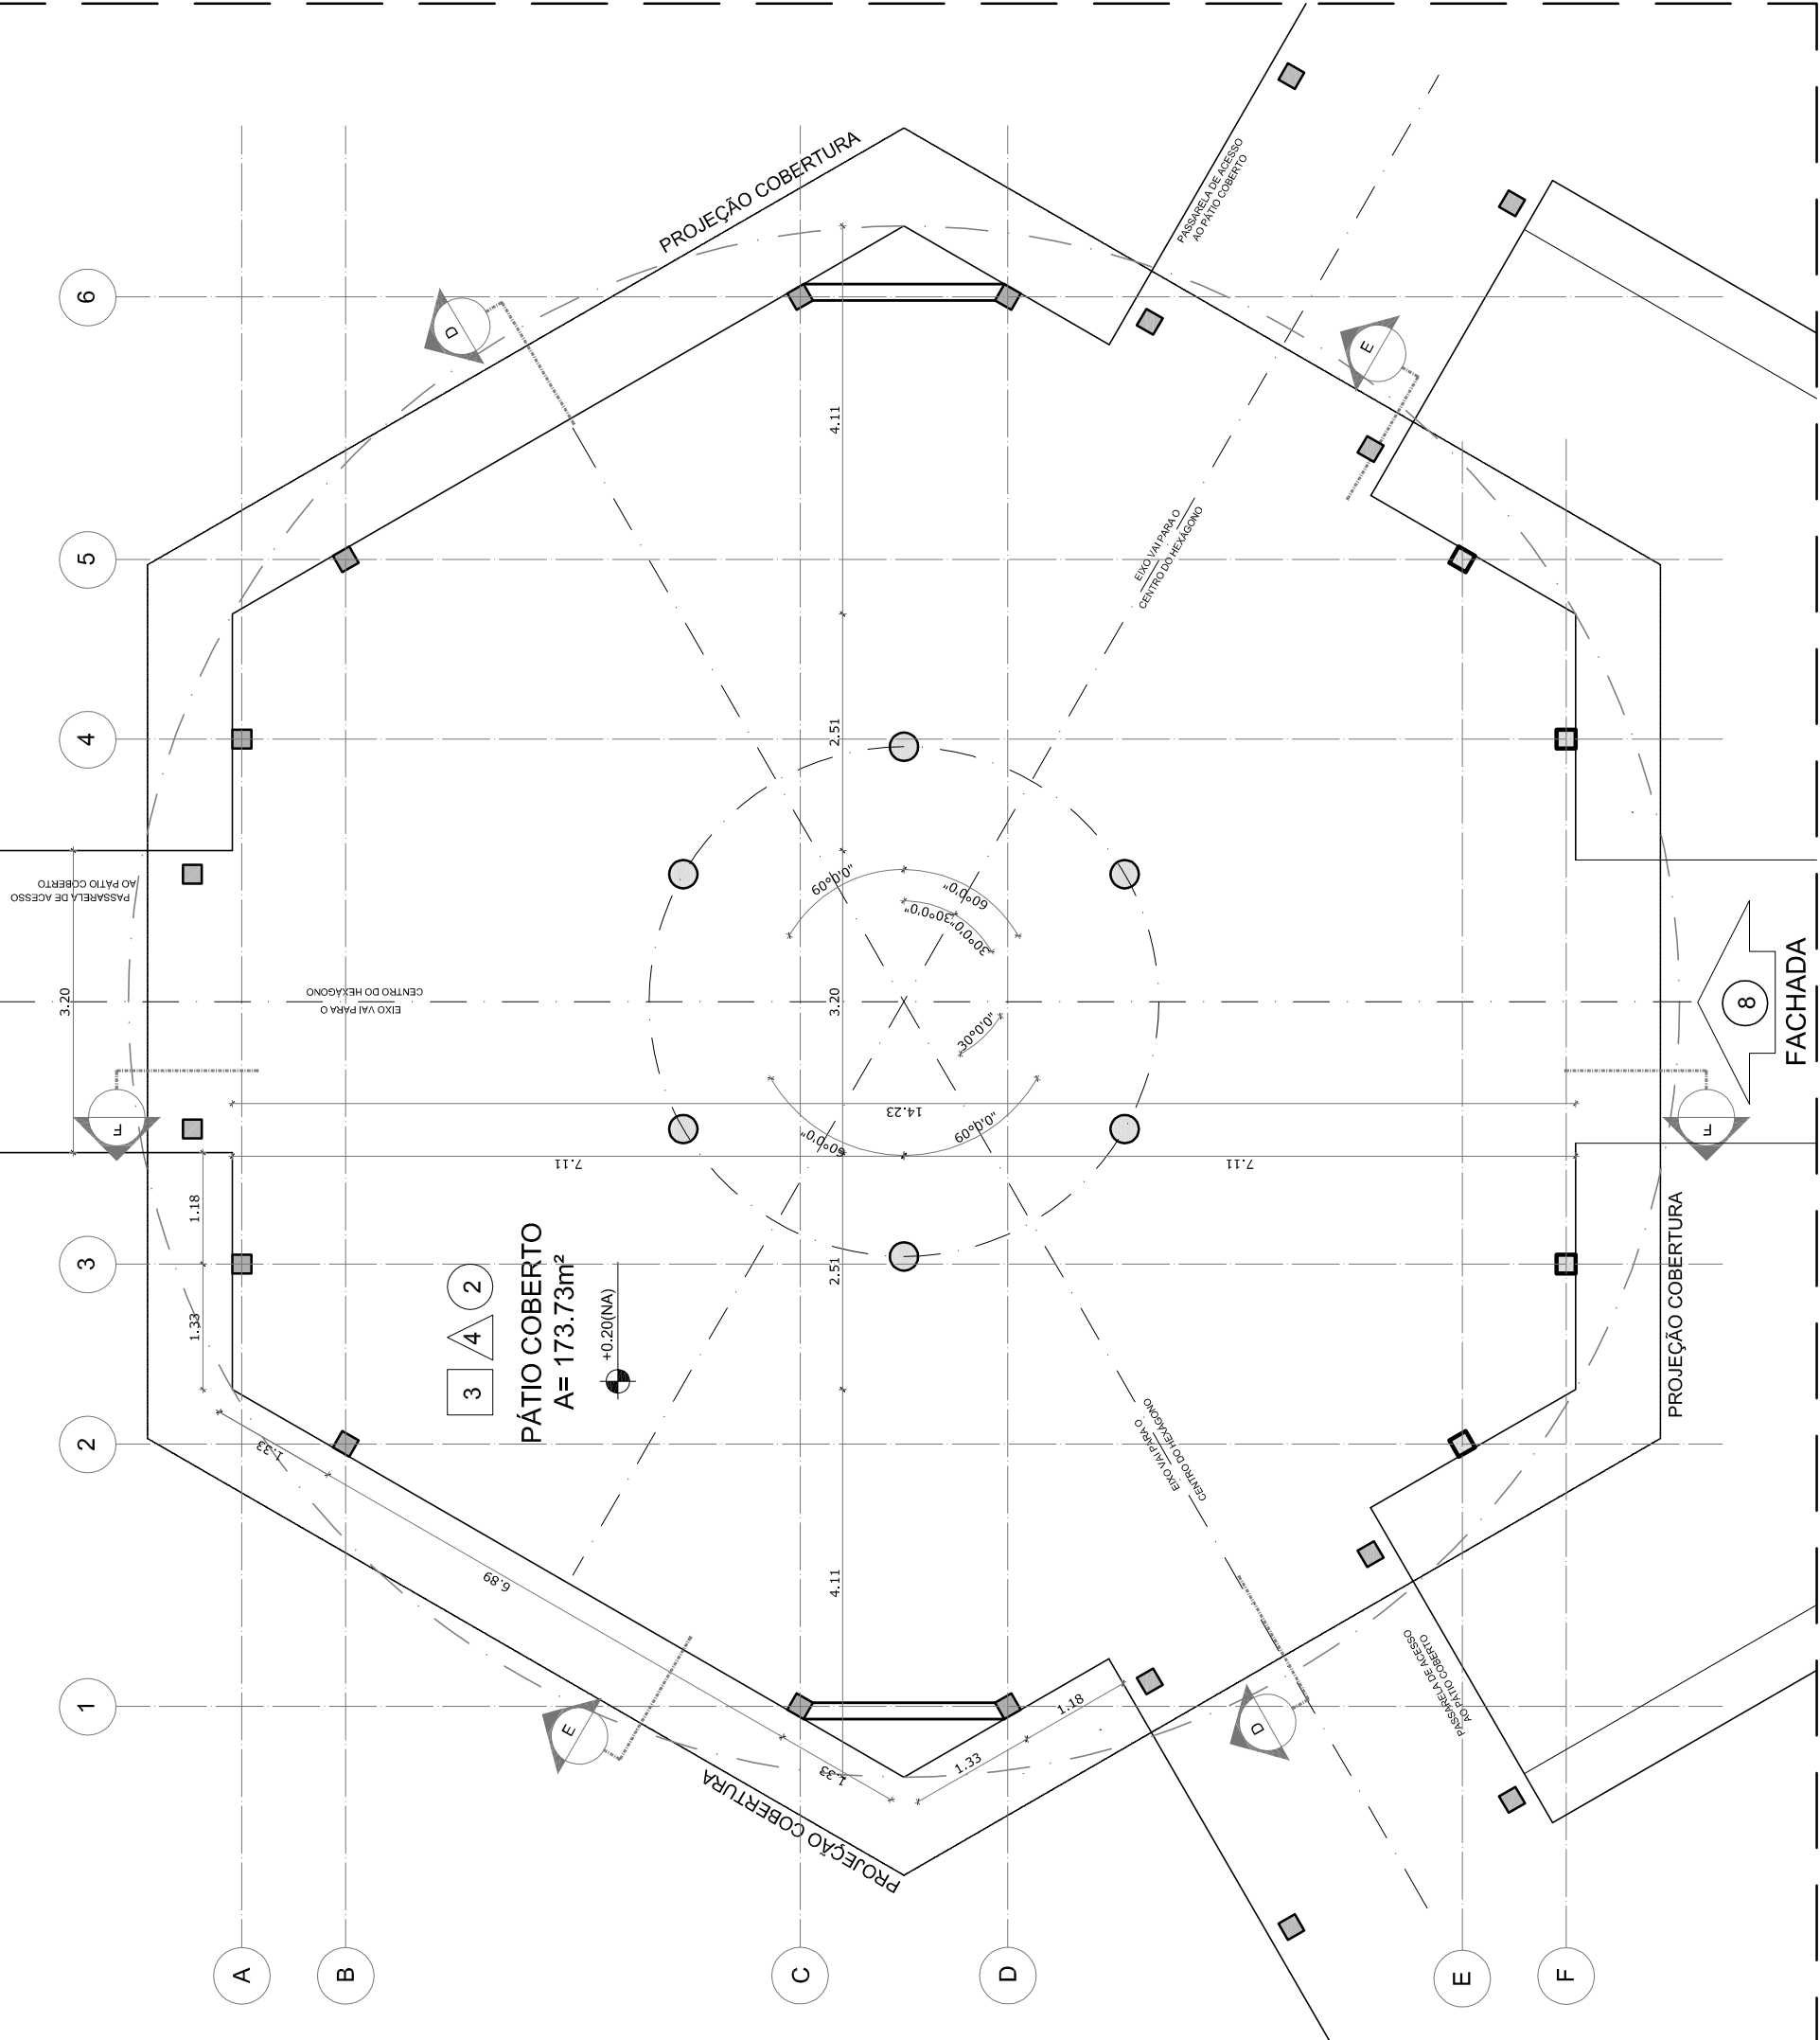


1 PLANTA BAIXA - NÍVEL TÉRREO
ESCALA 1/75

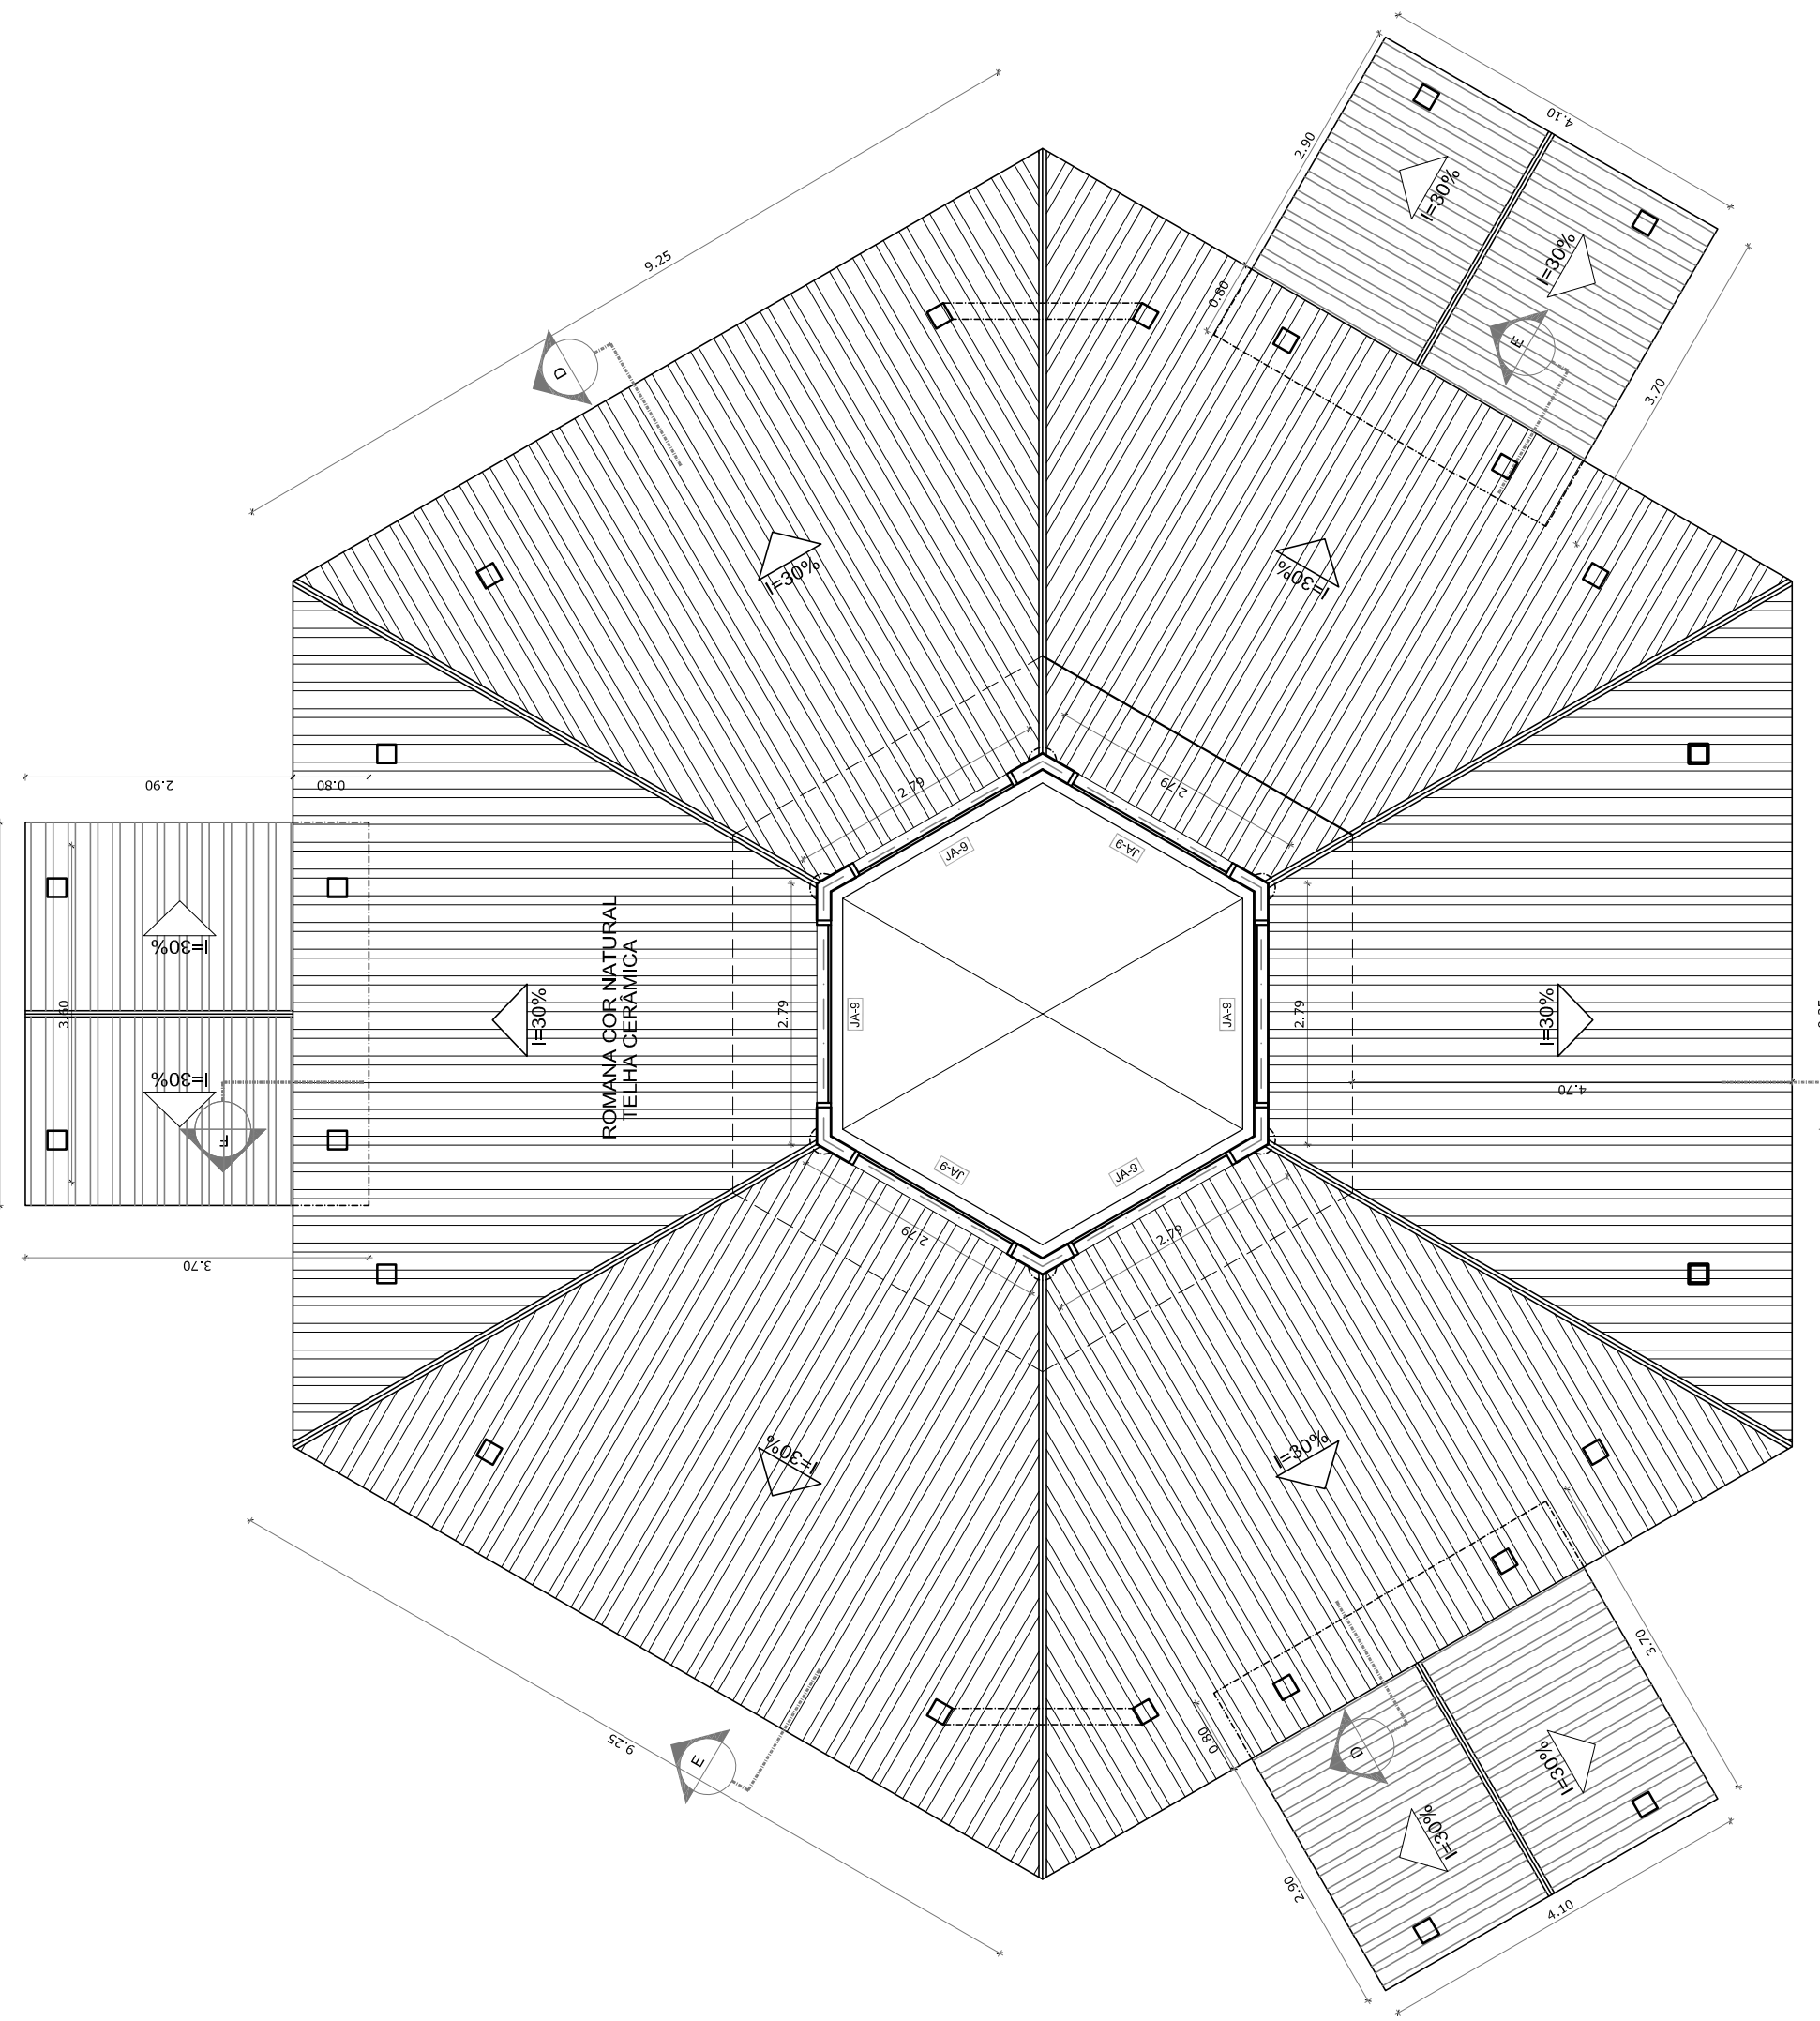


2 PLANTA BAIXA - NÍVEL LANTERNIM
ESCALA 1/75

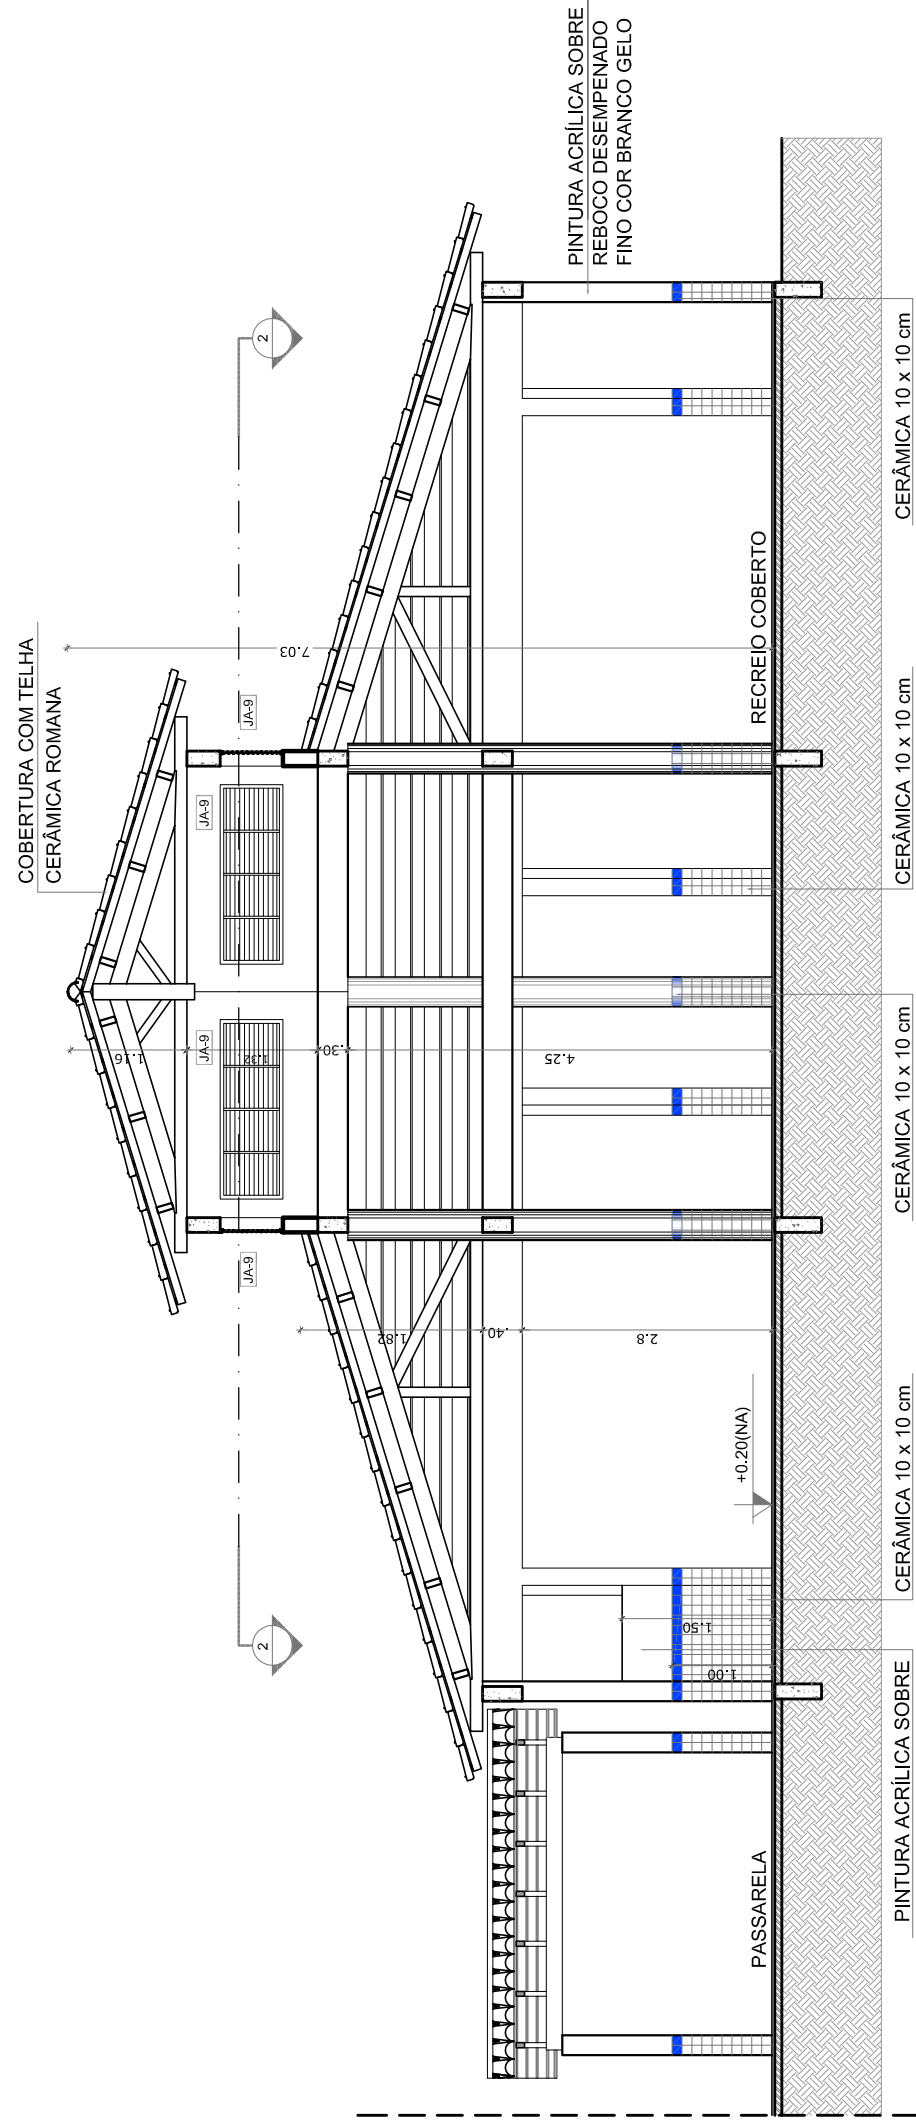


3 CORTE D - D
ESCALA 1/75

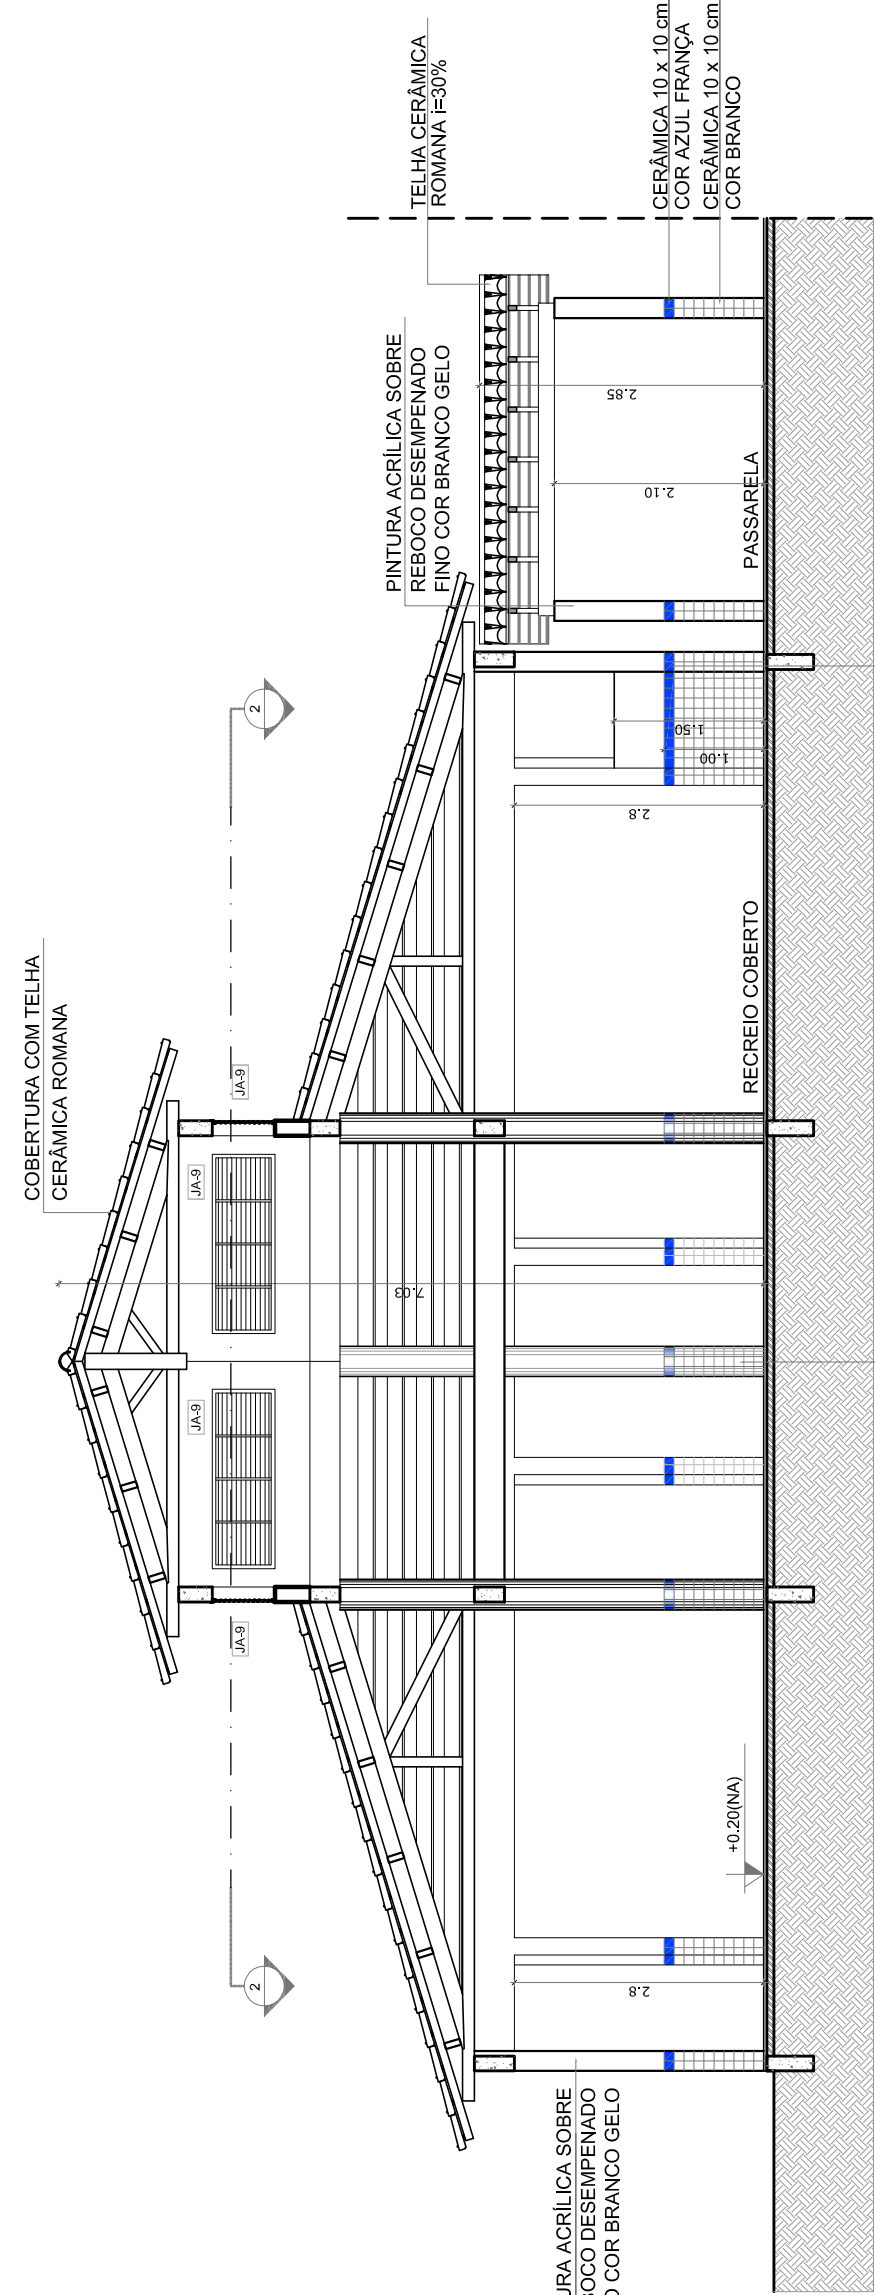

4 CORTE E - E
ESCALA 1/75

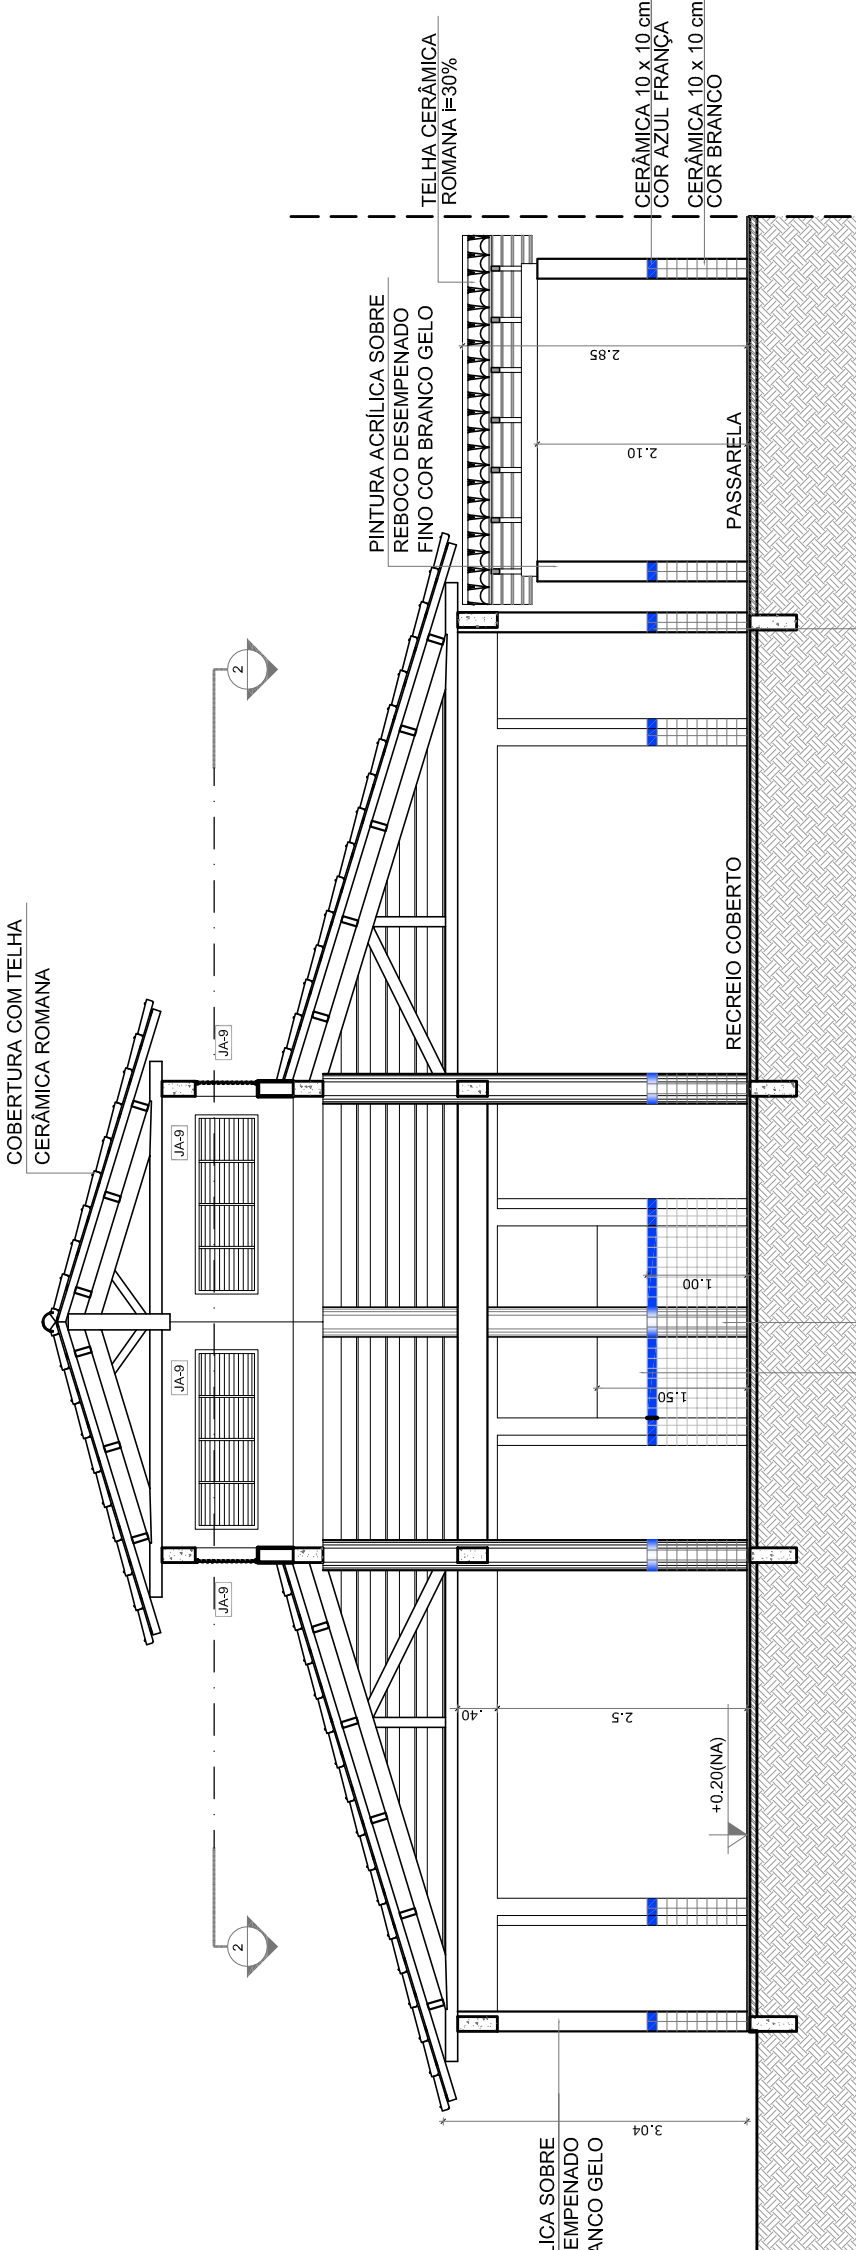

5 CORTE F - F
ESCALA 1/75

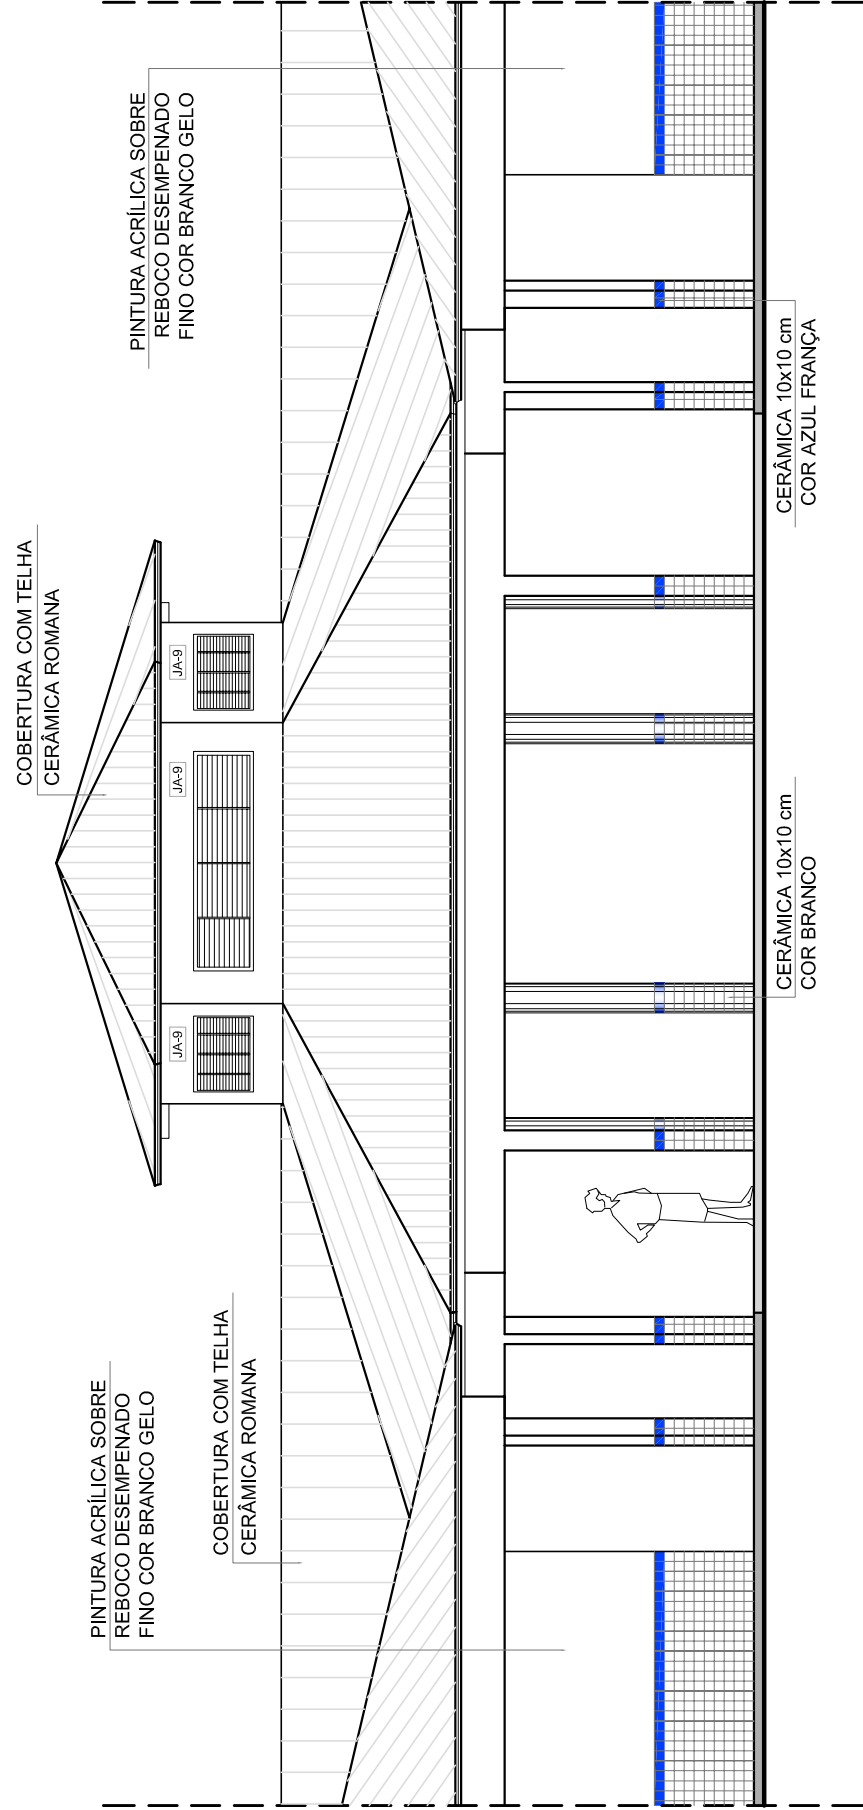

6 VISTA FRONTAL - FACHADA 8
ESCALA 1/75

QUADRO DE ÁREAS			
Item	Descrição	Área (m²)	Perímetro
1	Pátio Coberto	173,73 m²	42,29 m
2	Área Total com Paredes	173,73 m²	42,29 m

ESPECIFICAÇÕES

- 1- CORTADO DESEMPENHO
- 2- CORTADO DESEMPENHO
- 3- CORTADO DESEMPENHO
- 4- CORTADO DESEMPENHO

- 1- CERÂMICA 30 x 40 cm COR BRANCO ATÉ 90 cm + FAIXA DE MADEIRA
- 2- CERÂMICA 30 x 40 cm COR BRANCO ATÉ 180 cm + FAIXA DE MADEIRA
- 3- CERÂMICA 30 x 40 cm COR BRANCO ATÉ 180 cm + FAIXA DE MADEIRA
- 4- CERÂMICA 30 x 40 cm COR BRANCO ATÉ 180 cm + FAIXA DE MADEIRA

MAPA DE ESQUADRIAS


LEGENDA DE PORTAS - PORTAS EM MADEIRA COM PINTURA			
REF.	Dimensões (cm)	QUANT.	AMBIENTES
01	80 x 210	7	Vestibular, cozinha, sala de jantar, sala de professor
02	80 x 210	2	Sala de aula
03	80 x 210	1	Sala de aula
04	80 x 210	3	Sala de aula
05	80 x 160	2	Sala de aula

LEGENDA DE PORTAS - PORTAS DE ALUMÍNIO			
REF.	Dimensões (cm)	QUANT.	AMBIENTES
01	80 x 210	1	Área de serviço

LEGENDA DE JANELAS - JANELAS ALUMÍNIO			
REF.	Dimensões (cm)	QUANT.	AMBIENTES
01	80 x 40	1	024
02	80 x 40	1	024
** AS JANELAS DA COZINHA E DESPENSA DEVERÃO PREVER TELAS

** UTILIZAR TUBO MINIBORNEAL NOS JANELAS DOS SANITÁRIOS.

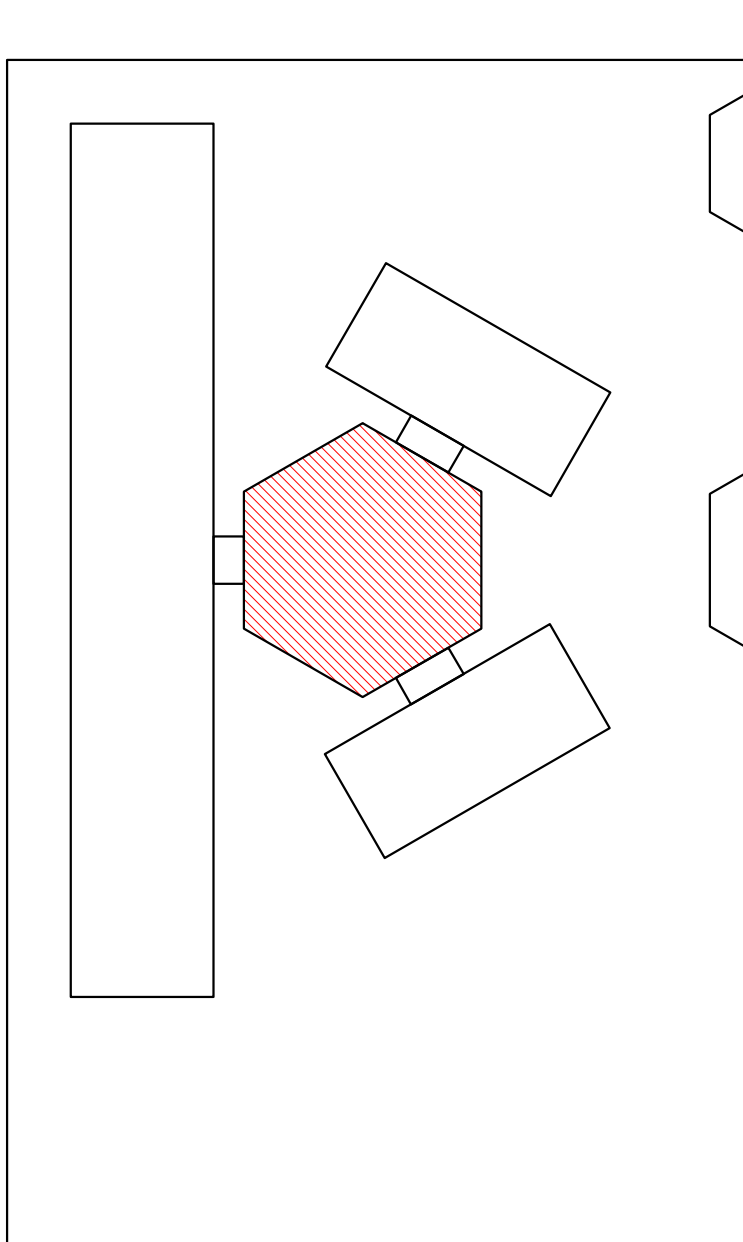

CROQUI DE REFERÊNCIA

LEGENDA:			
Ícone	Descrição	Ícone	Descrição
1	Indicação Níveis Planta e Corte	2	Indicação de Vistas
3	Indicação de Cortes	4	Especificação de Materiais
5	Indicação de Fachadas	6	Indicação de Eixos
7	Indicação de Portas e Janelas	8	Indicação de Elementos (Banheira, Prateleiras e ETC)

- NOTAS
 - 1- MEDIDAS E NÍVEIS EM METROS
 - 2- VERIFICAR POSIÇÃO EXATA DOS PILARES NO PROJETO ESTRUTURAL
 - 3- SEGUIR ORIENTAÇÃO DO PROJETO QUANTO À UTILIZAÇÃO DAS CORES, CASO SEJA NECESSÁRIA
 - 4- ALTERAÇÃO, CONSULTAR O CADENHO DE ESTUDO DE CORES
 - 5- EM CASO DE CONFLITO DE INFORMAÇÕES ENTRE O PROJETO GRÁFICO E O MEMORIAL
 - 6- ALTERAÇÕES NESTE PROJETO SOMENTE COM AUTORIZAÇÃO EXPRESSA DO FINE
- REFERÊNCIA:
- 1- PLANILHA DE QUANTITATIVOS
 - 2- MEMORIAL DESCRITIVO E ESPECIFICAÇÕES TÉCNICAS

FADE Fundação Nacional do Desenvolvimento
Ministério da Educação
PROJETO PADRÃO - FINE

PROJETO PADRÃO - FINE

MUNICÍPIO - UF:
PROPRIETÁRIO:
ENDEREÇO:

PROPRIETÁRIO:
RESP. TÉCNICO:
CAU/CREA:

CAU/CREA:
DLEO:

OBSERVAÇÕES:

ESCOLA 6 SALAS DE AULA			
PROJETO DE ARQUITETURA			
COORDENAÇÃO	PATÍO COBERTO	ARQ	
COORDENADOR	PLANTAS BAIXAS, CORTES E VISTA FRONTAL		
REVISÃO	REVISÃO	ESCALA 1/75	
FORMATO	FORMATO	DATA EMISSÃO	