


PLANTA BAIXA DA PONTE DE MADEIRA

ESC: 1/100

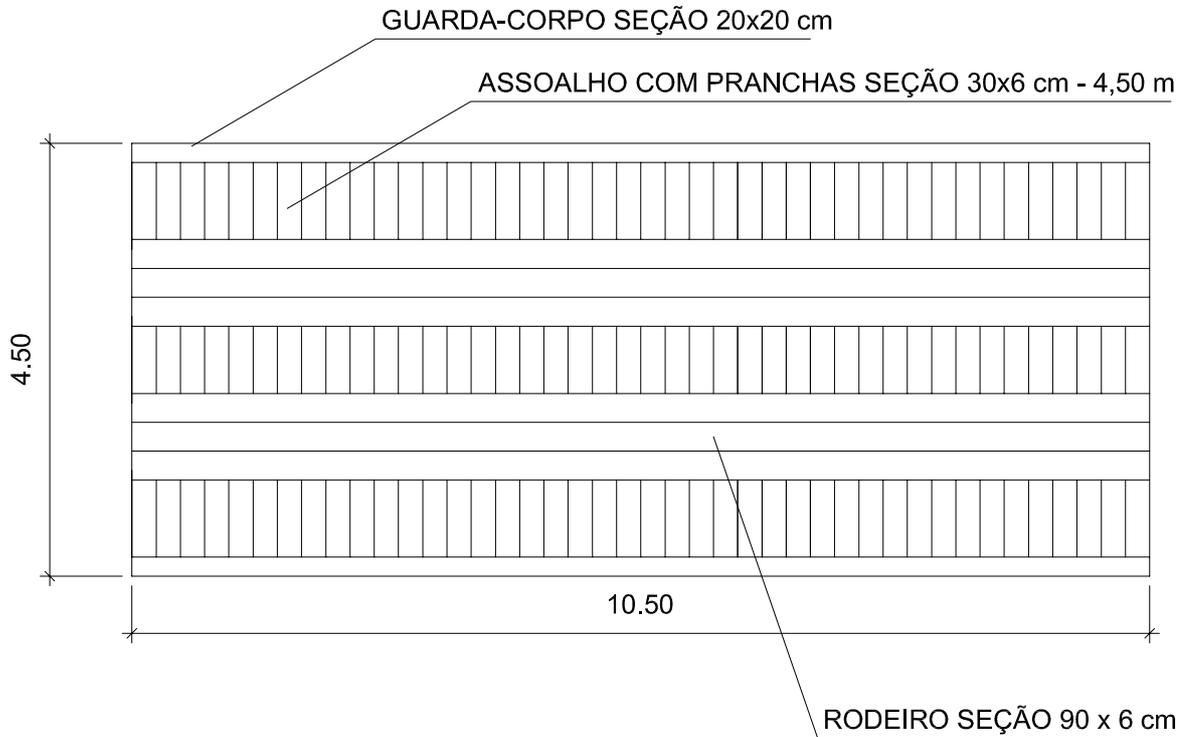

SEÇÃO DO MADEIRAMENTO UTILIZADO:

VIGAS: 0,25 X 0,30

ESTEIOS: SEÇÃO 0,25 X 0,30

PRANCHÃO DE ASSOALHO: SEÇÃO 4,30 X 0,06 X 0,30

PRANCHÃO DE RODEIRO: SEÇÃO 7,0 X 0,06 X 0,30 (0,90M)

AUTOR DO PROJETO:

RESPONSÁVEL TÉCNICO:

ASSUNTO: REFORMA DE PONTE DE MADEIRA

ESCALA:
1:100

FOLHA:
02/03

PROPRIETARIO:

PREFEITURA MUNICIPAL DE VARZEA GRANDE-MT

DATA:
07/2016