



01 PLANTA BAIXA DETALHAMENTO BANCO

ESCALA: 1/75

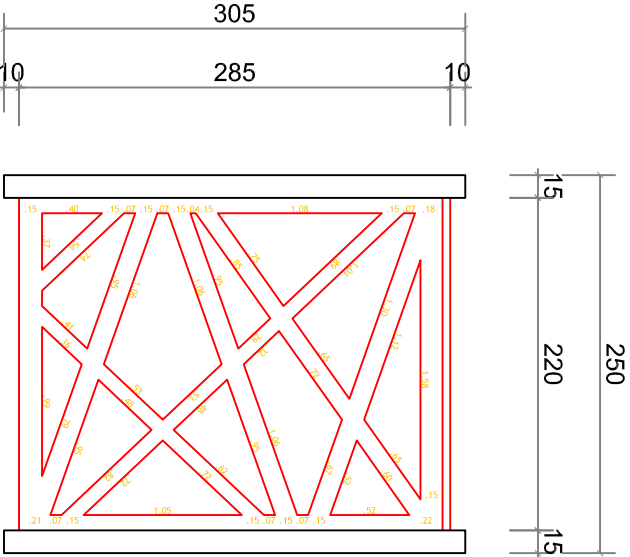


02 PERGOLADO VISTA

ESCALA: 1/75

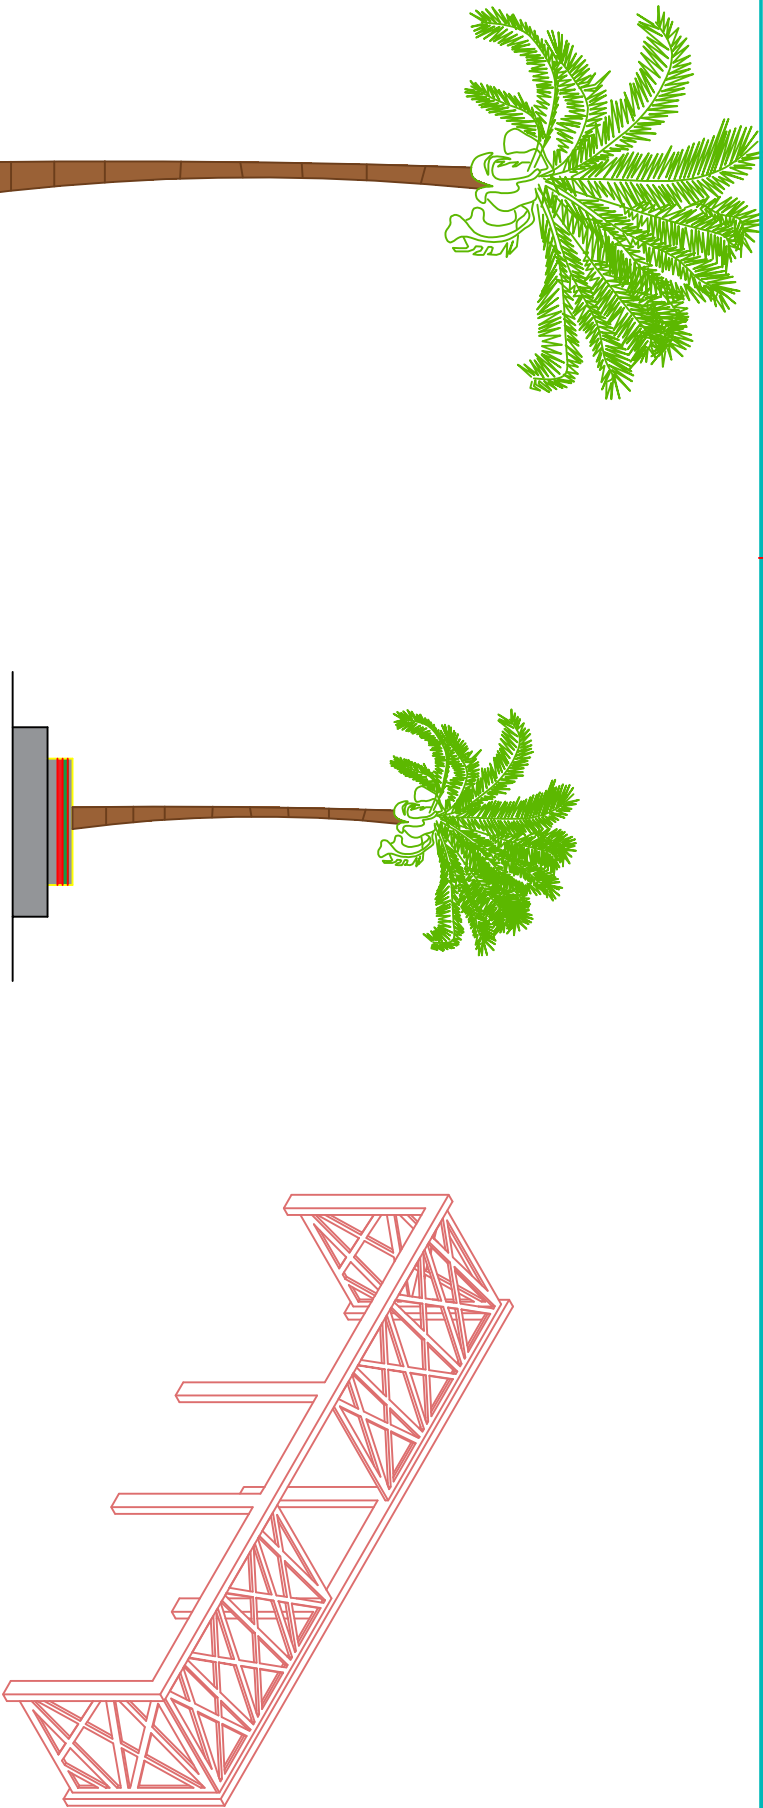


05 VISTAS

ESCALA: SEM ESCALA

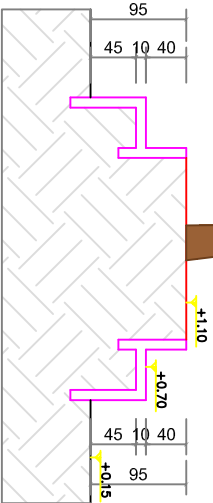

03 CORTE DETALHAMENTO BANCO

ESCALA: 1/75

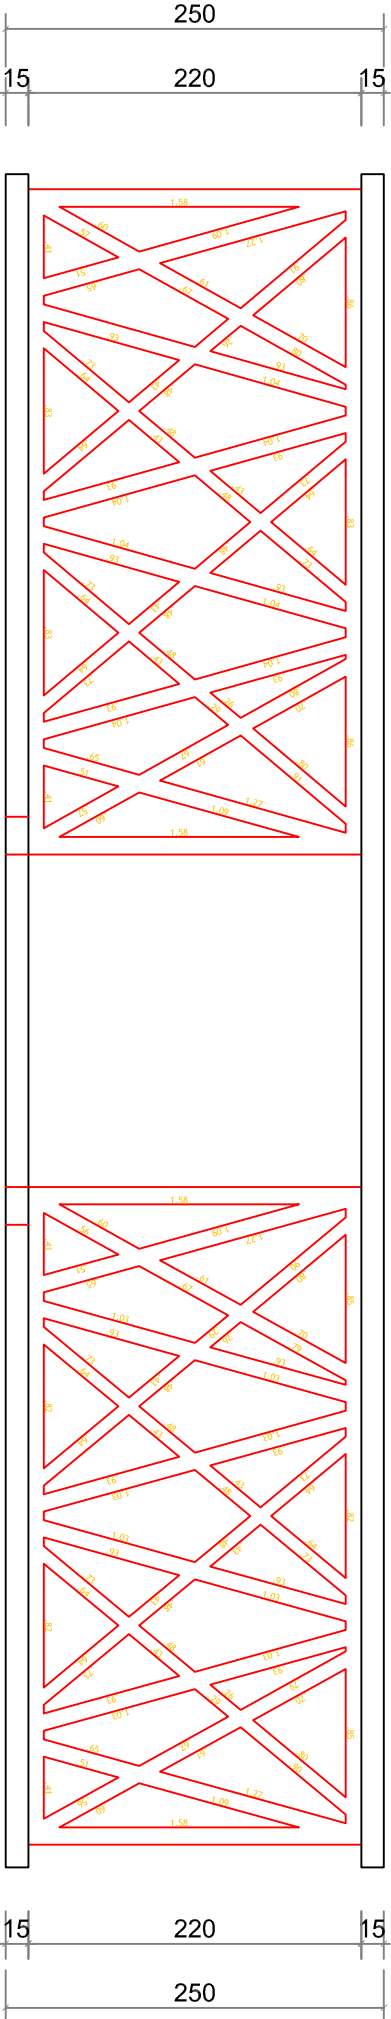

04 PLANTA BAIXA PERGOLADO

ESCALA: 1/75



PREFEITURA MUNICIPAL DE
VÁRZEA GRANDE

amais - cuidar - acreditar

PREFEITURA MUNICIPAL DE VÁRZEA GRANDE

Av. Castelo Branco, Espoço Municipal, 2500 – Centro Sul, Várzea Grande/MT
CEP 78125–700 – Fone/Fax: 65 3688 8000

PROJETO:

PRAÇA
AQUIDABAN

LOCALIZAÇÃO:

Av. Couto Magalhães entre Rua 24 de Outubro e Rua: Ten. Cipriano
Bairro Centro, Município de Várzea Grande

ICARO JOSE GODOY DE C. MARCONI
CAU: A 56.503–2
CAU A150278–6

AUTORES DO PROJETO:

ENODES SOARES FERREIRA
CAU: A 56.503–2

DATA:

21/03/2019

ESCALA:

INDICADA

FOLHA N°

06/08