



01 DETALHAMENTO PORTICO
ESCALA: 1/75


01 DETALHAMENTO MODULO PORTICO
ESCALA: 1/75

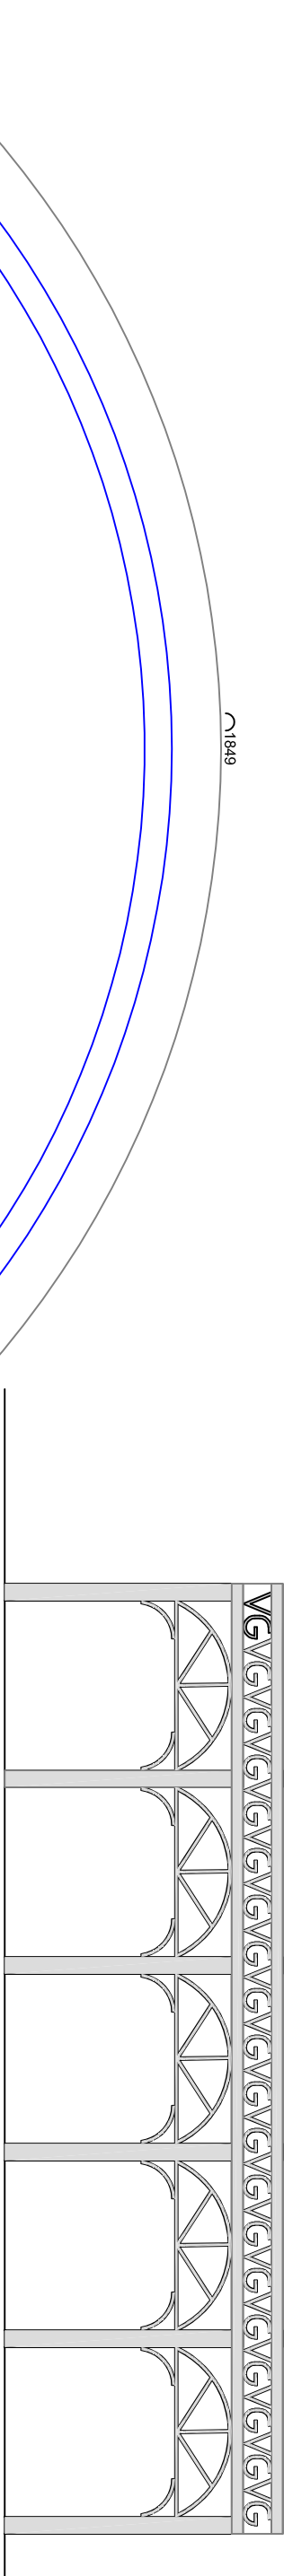

01 VISTA PORTICO
ESCALA: 1/75

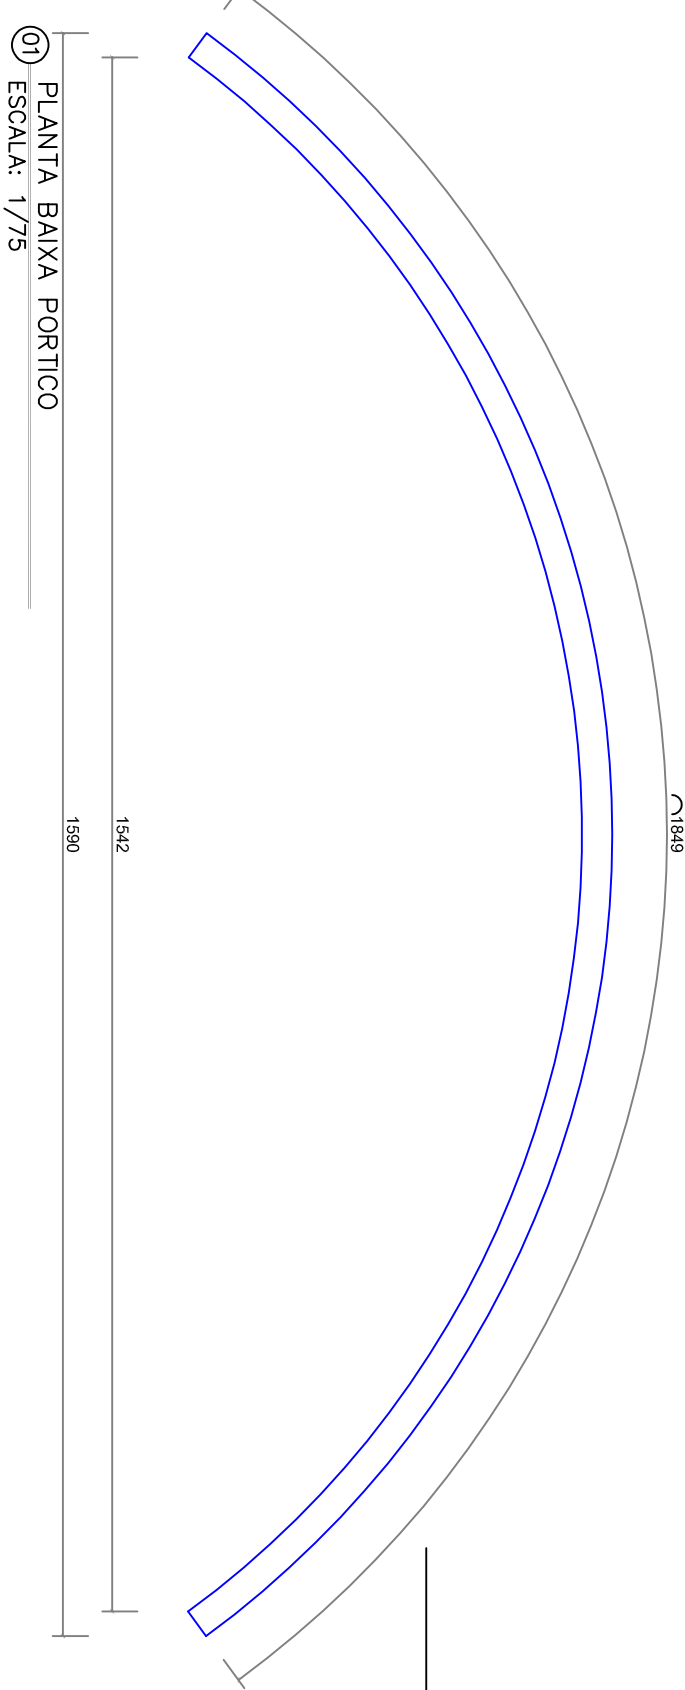

01 PLANTA BAIXA PORTICO
ESCALA: 1/75



PREFEITURA MUNICIPAL DE
VARZEA GRANDE
amor - cuidar - acreditar

PREFEITURA MUNICIPAL DE VÁRZEA GRANDE

Av. Castelo Branco, Espoço Municipl, 2500 – Centro Sul, Várzea Grande/MT
CEP 78125–700 – Fone/Fax: 65 3688 8000

PROJETO:

PRAÇA
AQUIDABAN

LOCALIZAÇÃO:

Av. Couto Magalhães entre Rua 24 de Outubro e Rua: Ten. Cipriano
Bairro Centro, Município de Várzea Grade

ASSUNTO:

CORTES E DETALHAMENTO PORTICO

AUTORES DO PROJETO:

ENODES SOARES FERREIRA
CAU:A 56.503–2

ICARO JOSE GODOY DE C. MARCONI
CAU A150278–6

DATA:

21/03/2019

ESCALA:

INDICADA

FOLHA N°

07/08

PRODUCED BY AN AUTODESK STUDENT VERSION