




LEGENDA - PAISAGISMO	
ITEM	
	ÁRVORE EXISTENTE
	PALMEIRA CICA ( <i>Cycas revoluta</i> )
	GRAMA SÃO CARLOS
	PISO INTERTRAVADO VERM.
	PISO INTERTRAVADO CINZA
	BANCO DE CONCRETO
	PEDRA DE SEIXO ROLADO
	PALMEIRA DELOCUBA

01 PAISAGISMO  
Escala 1:100

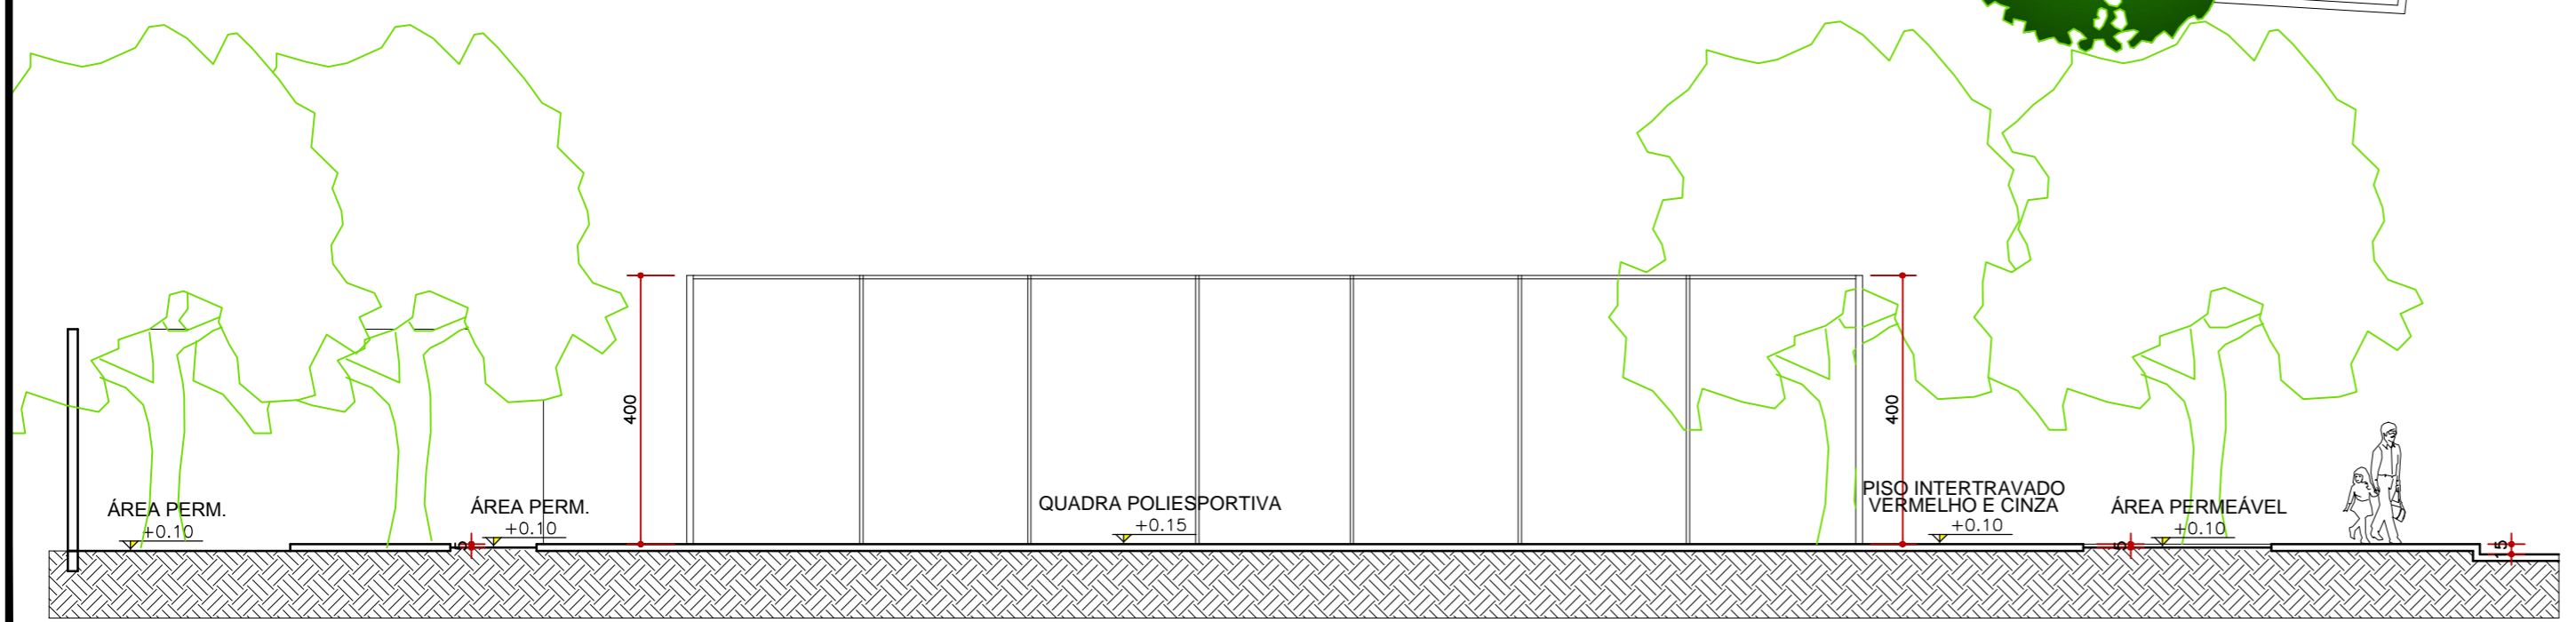

02 CORTE A.A  
Escala 1:100

**PREFEITURA MUNICIPAL DE VÁRZEA GRANDE**  
 Av. Castelo Branco, Espaço Municipal, 2500 - Centro Sul, Várzea Grande/MT  
 CEP 78125-700 - Fone/Fax: 65 3688 8000

AUTOR DO PROJETO	
ICARO GODOY Arquiteto e Urbanista CAU 158842-7	ICARO GODOY Arquiteto e Urbanista CAU 158842-7

OBRA:  
**PRAÇA PÚBLICA - JARDIM IMPERIAL**  
 Av. Chile, S/N, Bairro Imperial, Várzea Grande - MT

TÍTULO: PROJETO ARQUITETÔNICO EXECUTIVO

CONTEÚDO: PAISAGISMO E CORTE A.A

ESCALA INDICADA: DATA: MAIO 2016 DESENHO: ICARO GODOY

PRANCHA  
 03  
 103

QUADRO DE ÁREAS			
ÁREA TOTAL DO TERRENO	1374,52 M <sup>2</sup>	% PERMEABILIDADE	15,68%
ÁREA VERDE	215,66 M <sup>2</sup>	% OCUPAÇÃO DO TERRENO	81,53%
ÁREA DE PASSEIO	595,67 M <sup>2</sup>		
ÁREA PISO INTERTRAVADO CINZA	495,73 M <sup>2</sup>		
ÁREA PISO INTERTRAVADO VERMELHO	99,94 M <sup>2</sup>		
QUADRA POLIESPORTIVA	525,00 M <sup>2</sup>		