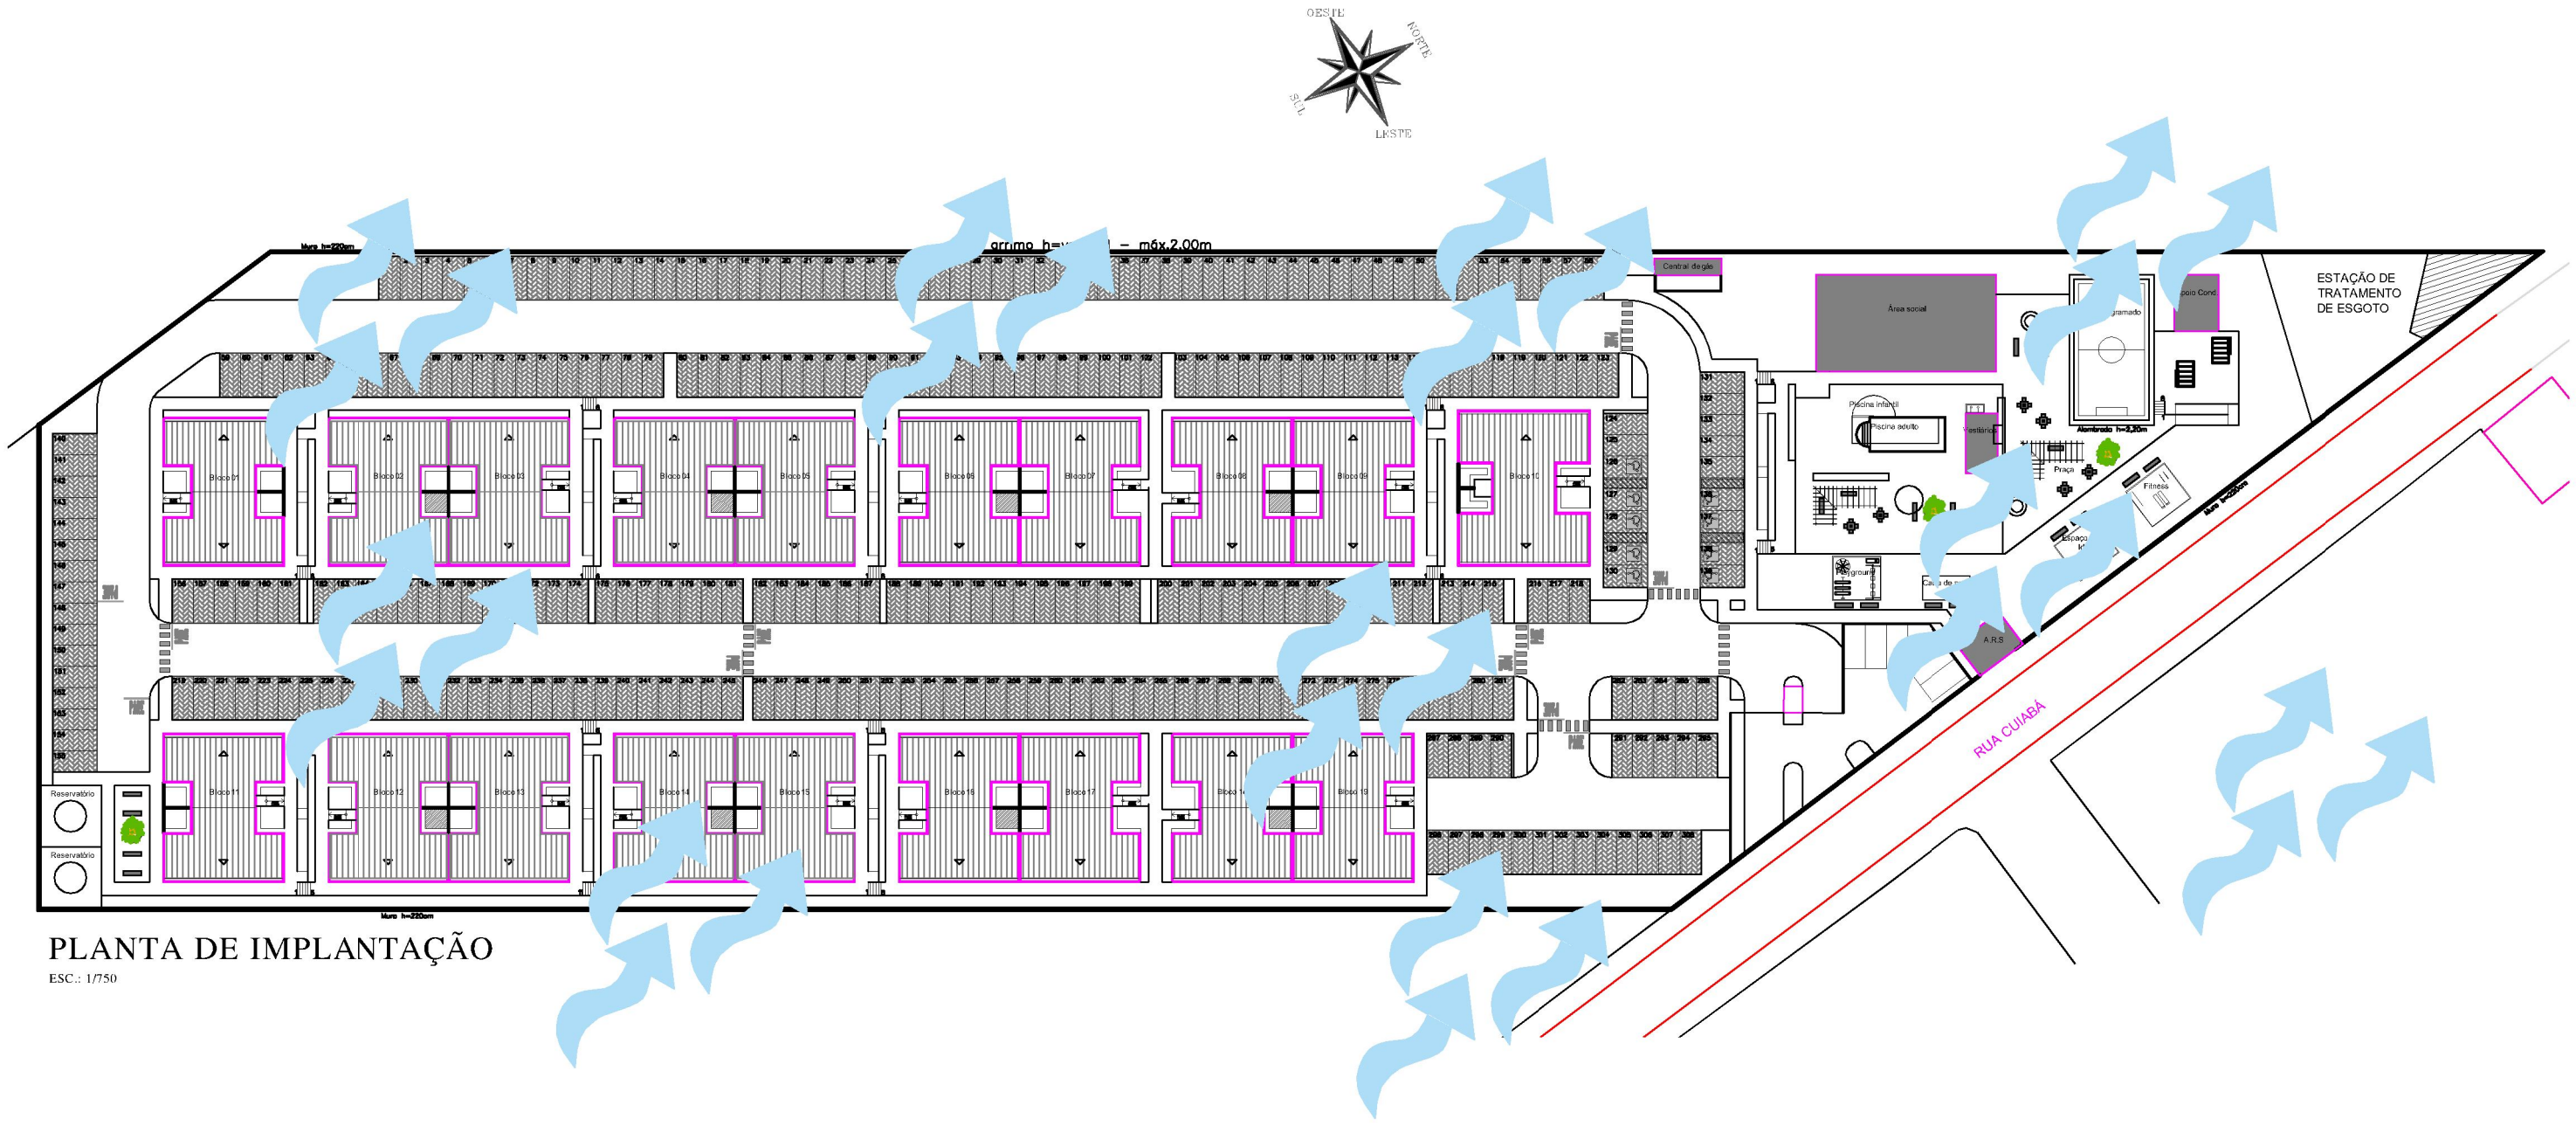

PLANTA DE IMPLANTAÇÃO

ESC.: 1/750

Proprietário: **VIA SUL ENGENHARIA** **CONDOMÍNIO VIA SUL 02**	Local: **Rua Cuiabá, Bairro Jardim Panorama, Várzea Grande - MT**		Folha: MAPA 09	Autor do Projeto: LUCAS COELHO DE ALMEIDA ARQUITETO E URBANISTA – CREA 1202747019	lucas coelho arquitetura e planejamento FONE: (65) 3694 - 2682 / 9912-4696 E-MAIL: arqlucascoelho@gmail.com
Assunto: PLANTA DE IMPLANTAÇÃO	Conteúdo: CIRCULAÇÃO DE VENTOS	Escala: 1/750			

EIV – VIA SUL 02 – 2017-02-06