




Detalhe S4
escala 1:25

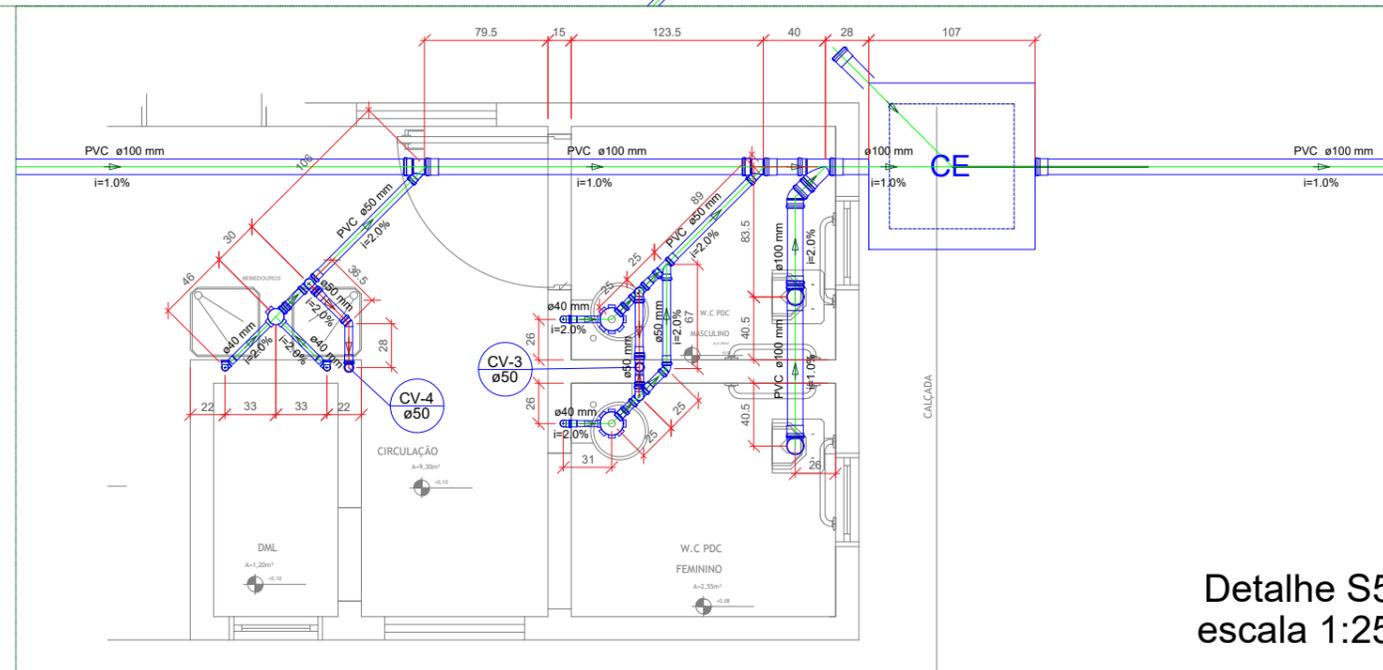

Detalhe S5
escala 1:25

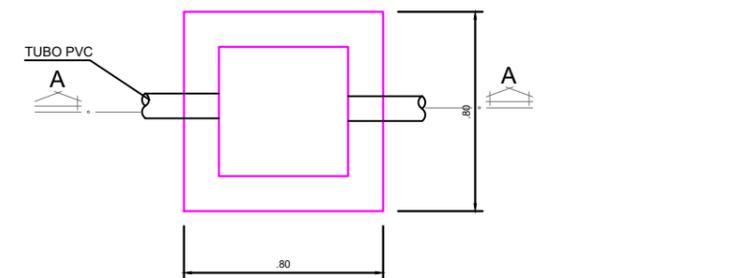

PLANTA DA CAIXA DE PASSAGEM
SEM ESCALA

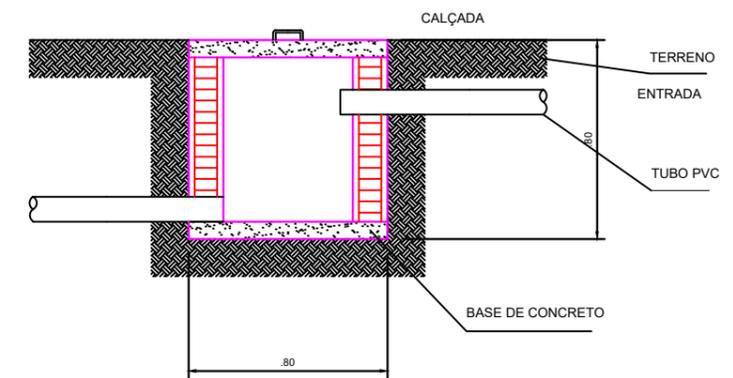

DETALHE DA CAIXA DE PASSAGEM
SEM ESCALA



PREFEITURA MUNICIPAL DE VÁRZEA GRANDE

Av. Castelo Branco, Espaço Municipal, 2500 - Centro Sul, Várzea Grande /MT
CEP 78125-700 - FONE/FAX: 65 3688 8000

PROJETO:
PARQUE BERNECK - BANHEIRO
PÚBLICO
(ESGOTO SANITÁRIO)

LOCALIZAÇÃO:
Cruzamento da Avenida Gal. Couto Magalhães, com Avenida João
Ponce de Arruda no Município de Várzea Grande

ASSUNTO:
DETALHAMENTO TUBULAÇÃO SANITÁRIA S4-S5

AUTOR DO PROJETO:

FELIPE AUGUSTO TEZOLIN
CREA-MT N°MT041090

DATA:

16/02/2018

ESCALA:

INDICADA

DESENHISTA:

FELIPE AUGUSTO TEZOLIN

FOLHA N°:

02/06