




Corte C1  
escala 1:50

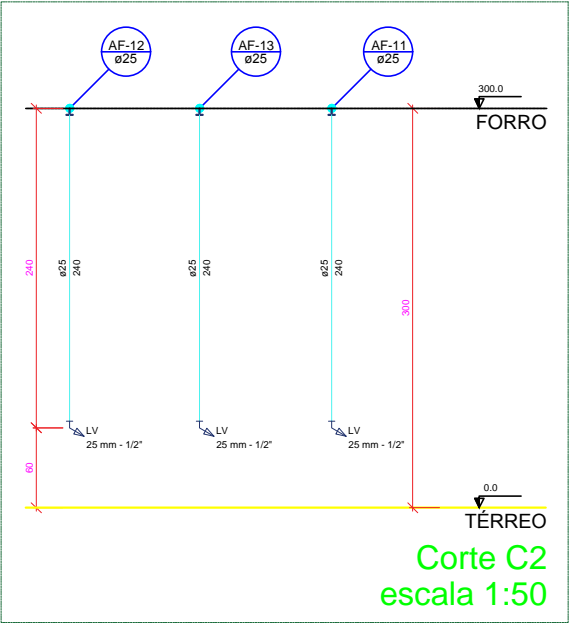

Corte C2  
escala 1:50

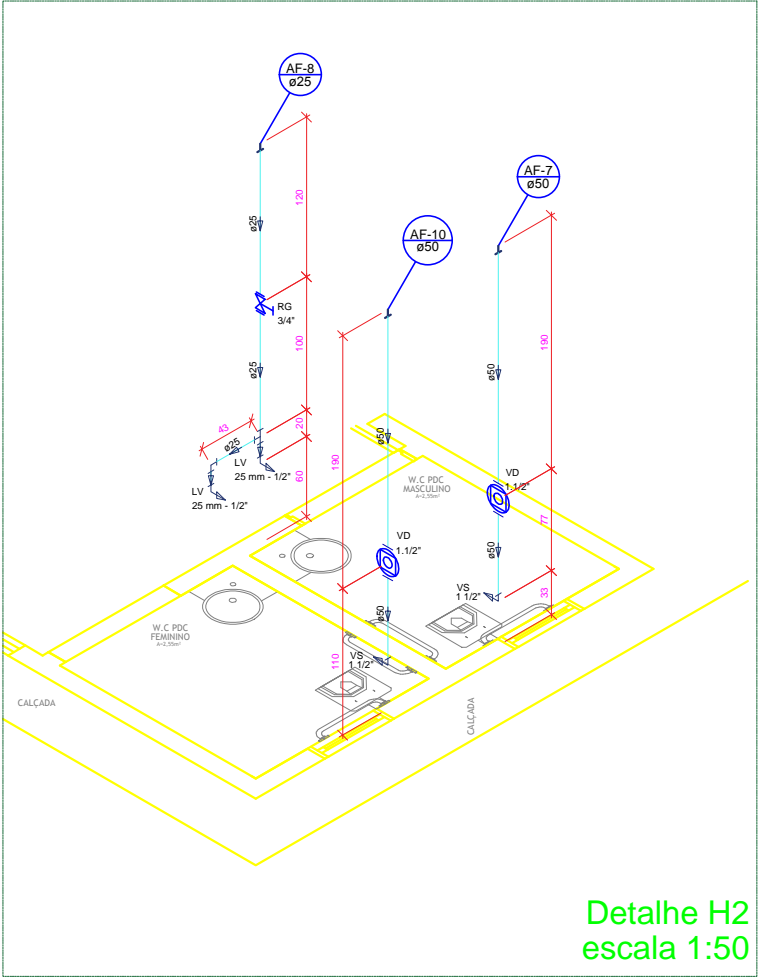

Detalhe H2  
escala 1:50

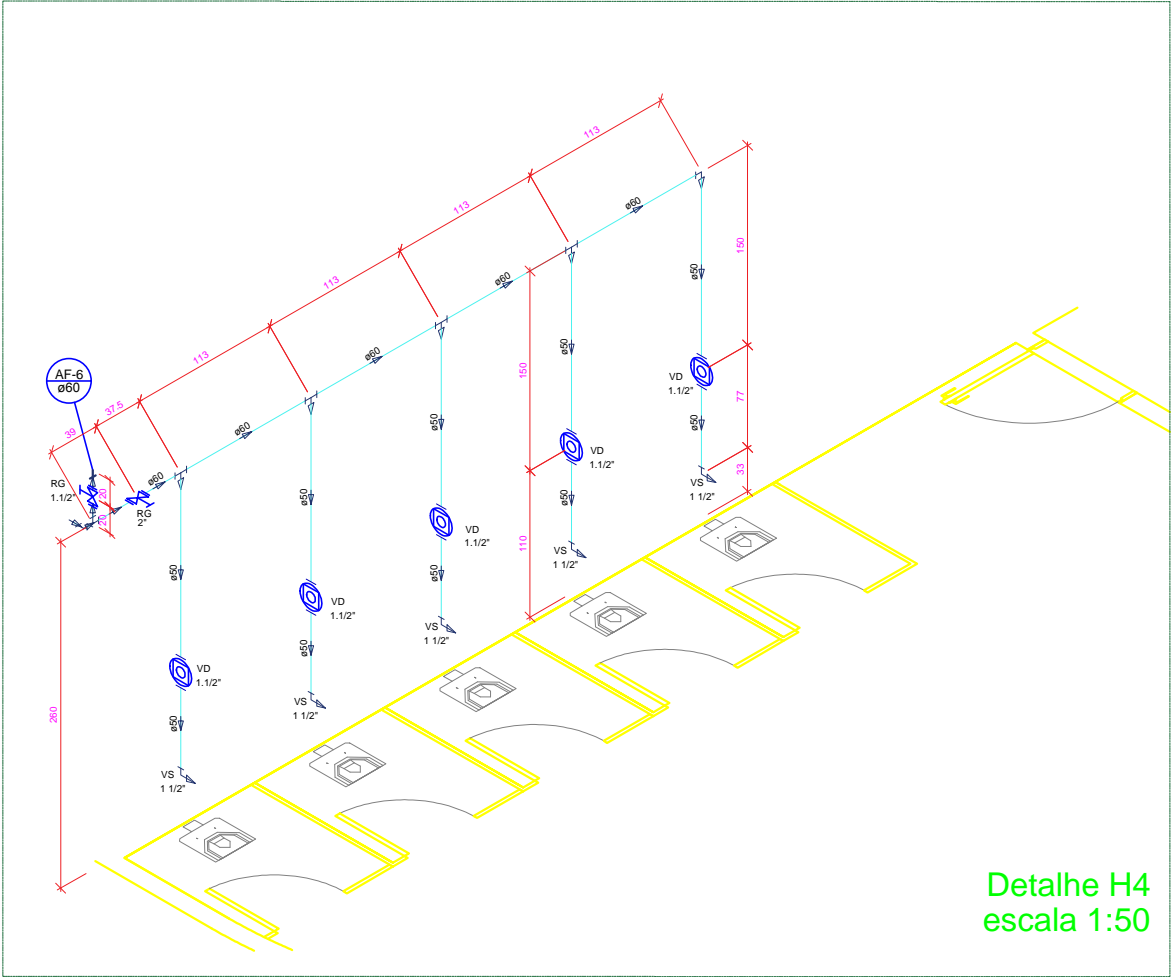

Detalhe H4  
escala 1:50



PREFEITURA MUNICIPAL DE VÁRZEA GRANDE

Av. Castelo Branco, Espaço Municipal, 2500 - Centro Sul, Várzea Grande /MT  
CEP 78125-700 - FONE/FAX: 65 3688 8000

PROJETO:  
PARQUE BERNECK  
BANHEIRO PÚBLICO  
(ÁGUA FRIA)

LOCALIZAÇÃO:  
Cruzamento da Avenida Gal. Couto Magalhães, com Avenida João  
Ponce de Arruda no Município de Várzea Grande  
ASSUNTO:  
DETALHAMENTO ISOMÉTRICO H2; H4 E CORTES C1 E C2

AUTOR DO PROJETO:  
FELIPE AUGUSTO TEZOLIN  
CREA-MT N°MT041090

DESENHISTA:  
FELIPE AUGUSTO TEZOLIN

DATA:  
08/02/2018  
ESCALA:  
INDICADA

FOLHA N°:  
03/04