


RUA CAP.CUNHA MATOS

RUA CAP.MANOEL PINHEIRO

RUA CONEGO GUIMARÃES

RUA CENTO E SESSENTA

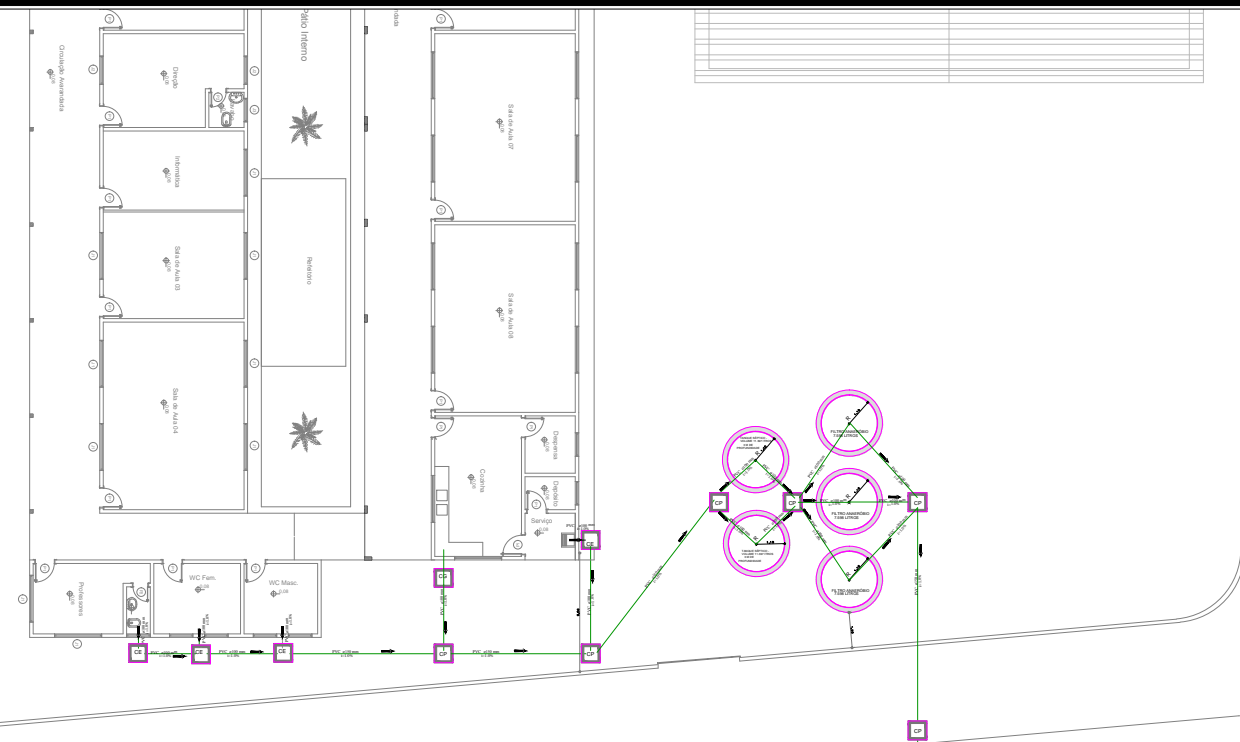

Levar Rede até o córrego:
aproximadamente
400 m
Distância entre caixas
de Inspecção 30 m



PREFEITURA MUNICIPAL DE
VÁRZEA GRANDE

PREFEITURA MUNICIPAL DE VÁRZEA GRANDE

Av. Castelo Branco, Espaço Municipal, 2500 - Centro Sul, Várzea Grande/MT

CEP 78125-700 - Fone/Fax: 65 3688 8000

PROJETO: SISTEMA DE TRATAMENTO DE ESGOTO EMEB SENHORA DIRCE LEITE DE CAMPOS	ASSUNTO: IMPLANTAÇÃO	DATA: 22/08/2016	UNIDADE: METRO	ESCALA: 1/300
---	-------------------------	---------------------	-------------------	------------------

LOCALIZAÇÃO: RUA CONEGO GUIMARÃES, S/N - JARDIM ITORORO	RESPONSÁVEL TÉCNICO: VINÍCIUS JOSÉ CORRÊA DE MAGALHÃES ENGENHEIRO CIVIL CREA-MT 034715	RESP. TÉCNICO: LICENCIAMENTO AMBIENTAL DYONI TOSHIO TRETTEL HATAQUEIAMA ENG. SANITARISTA AMBIENTAL CREA-MT 030979
--	---	--

FOLHA:
1/3