




01 CORTE BB
Escala 1:100

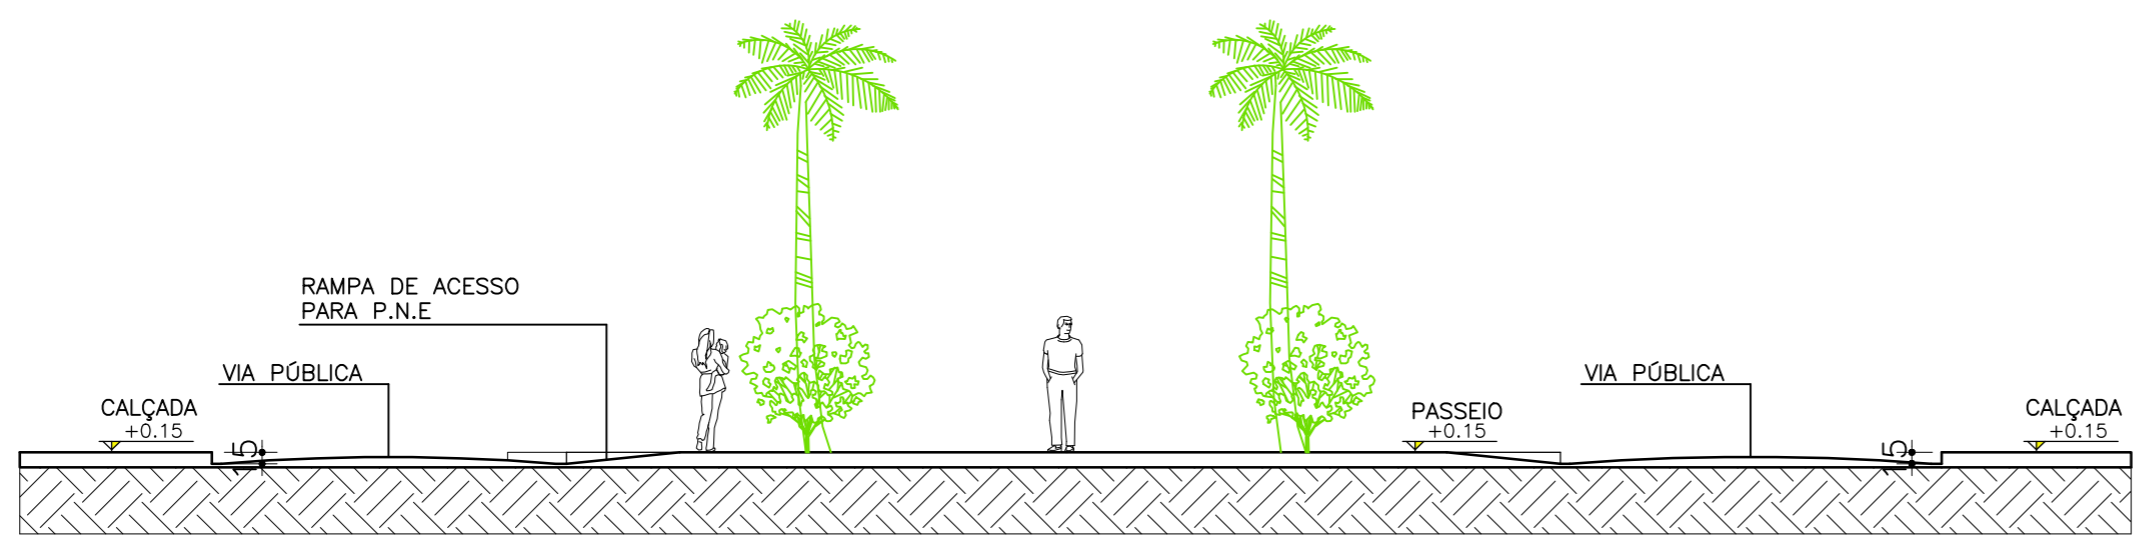

02 CORTE AA
Escala 1:100

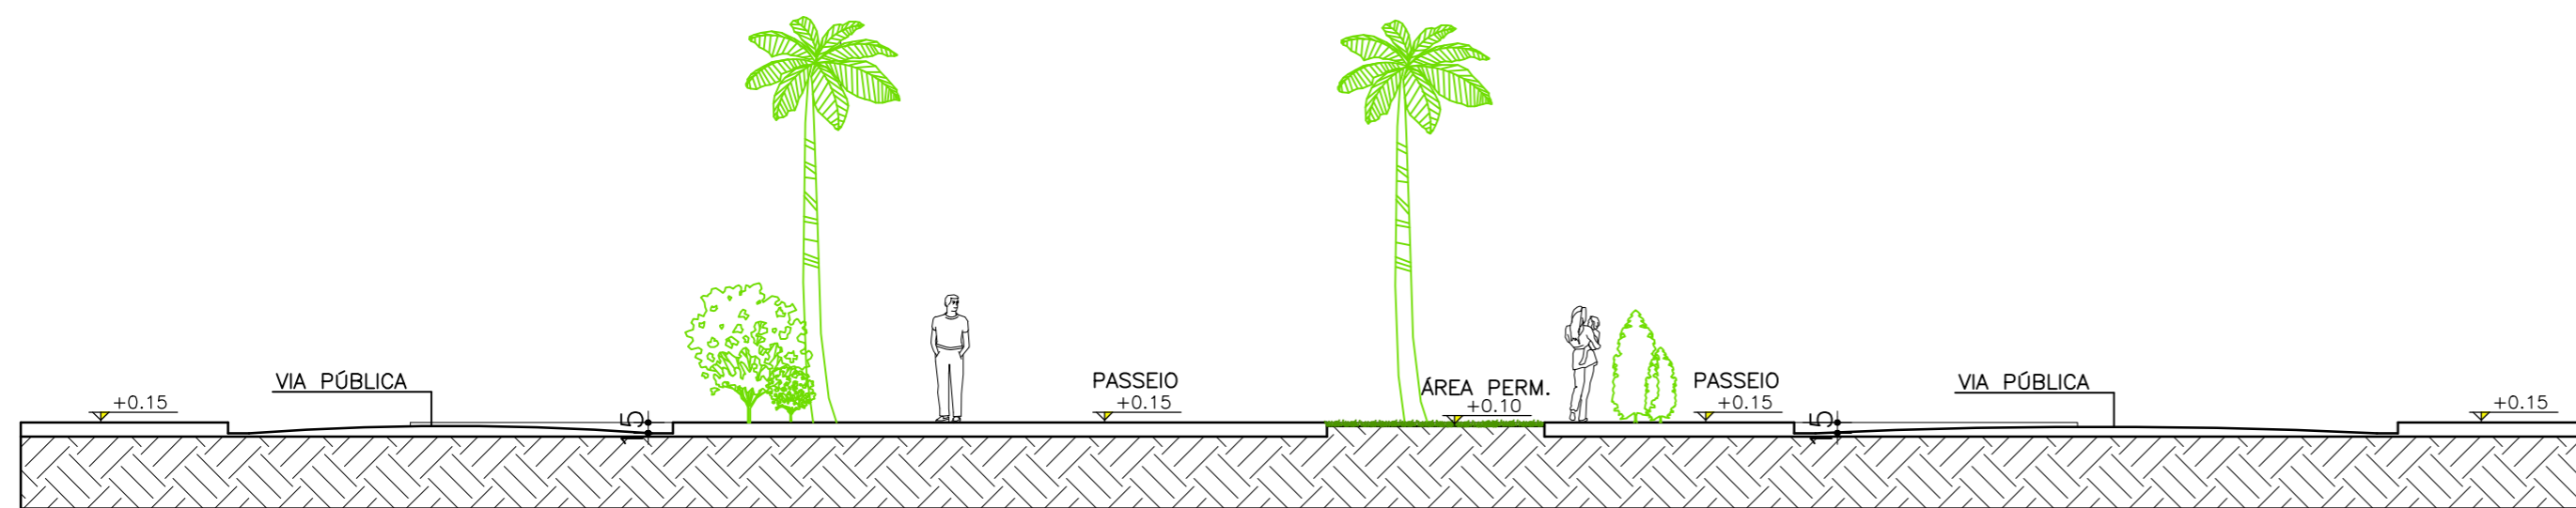

03 CORTE CC
Escala 1:50

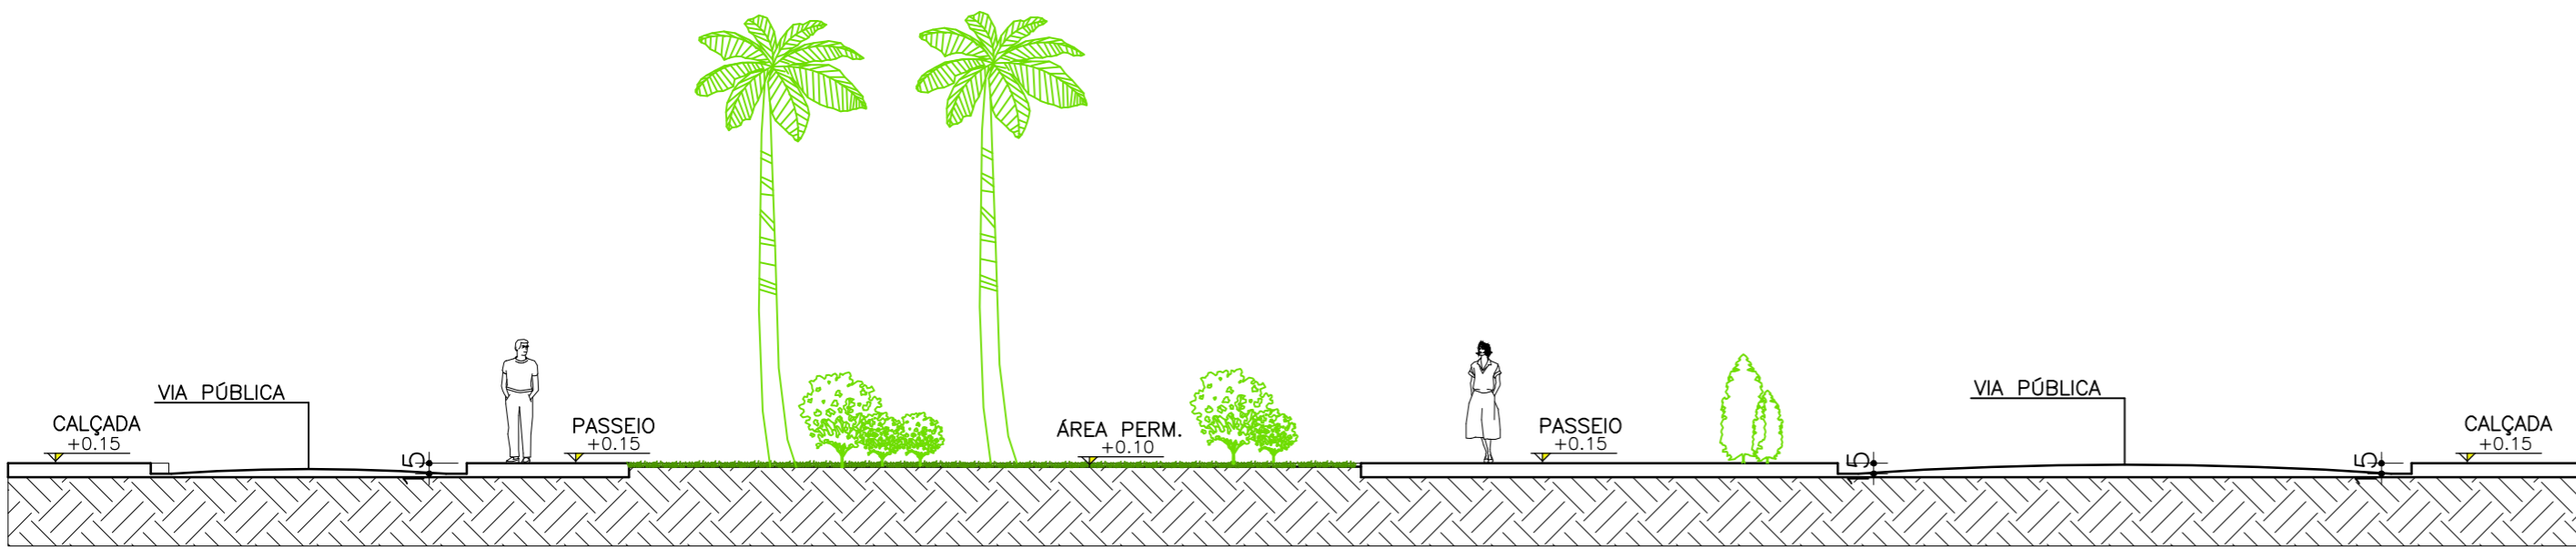

04 CORTE DD
Escala 1:50

PREFEITURA MUNICIPAL DE VÁRZEA GRANDE
 Av. Castelo Branco, Espaço Municipal, 2500 - Centro Sul, Várzea Grande/MT
 CEP 78125-700 - Fone/Fax: 65 3688 8000

AUTOR DO PROJETO	
ICARO GODOY Arquiteto e Urbanista CAU 158842-7	ICARO GODOY Arquiteto e Urbanista CAU 158842-7

OBRA:
PRAÇA PÚBLICA - ROTATÓRIA DA ALFENIN
 Rua Fenelon Muller, S/N, Bairro Centro, Várzea Grande - MT

TÍTULO	PROJETO ARQUITETÔNICO EXECUTIVO	PRANCHA	04 105
CONTEÚDO	CORTES		

ESCALA INDICADA DATA: FEVEREIRO 2016 DESENHO: ICARO GODOY

QUADRO DE ÁREAS	
ÁREA TOTAL DO TERRENO	1192,57 M ² % PERMEABILIDADE 42,32 %
ÁREA PERMEÁVEL	504,66 M ² % OCUPAÇÃO DO TERRENO 71,54 %
ÁREA DE PASSEIO	853,25 M ²
ÁREA PISO INTERTRAVADO CINZA	422,22 M ²
ÁREA PISO INTERTRAVADO VERMELHO	177,44 M ²
QUADRA POLIESPORTIVA	NÃO