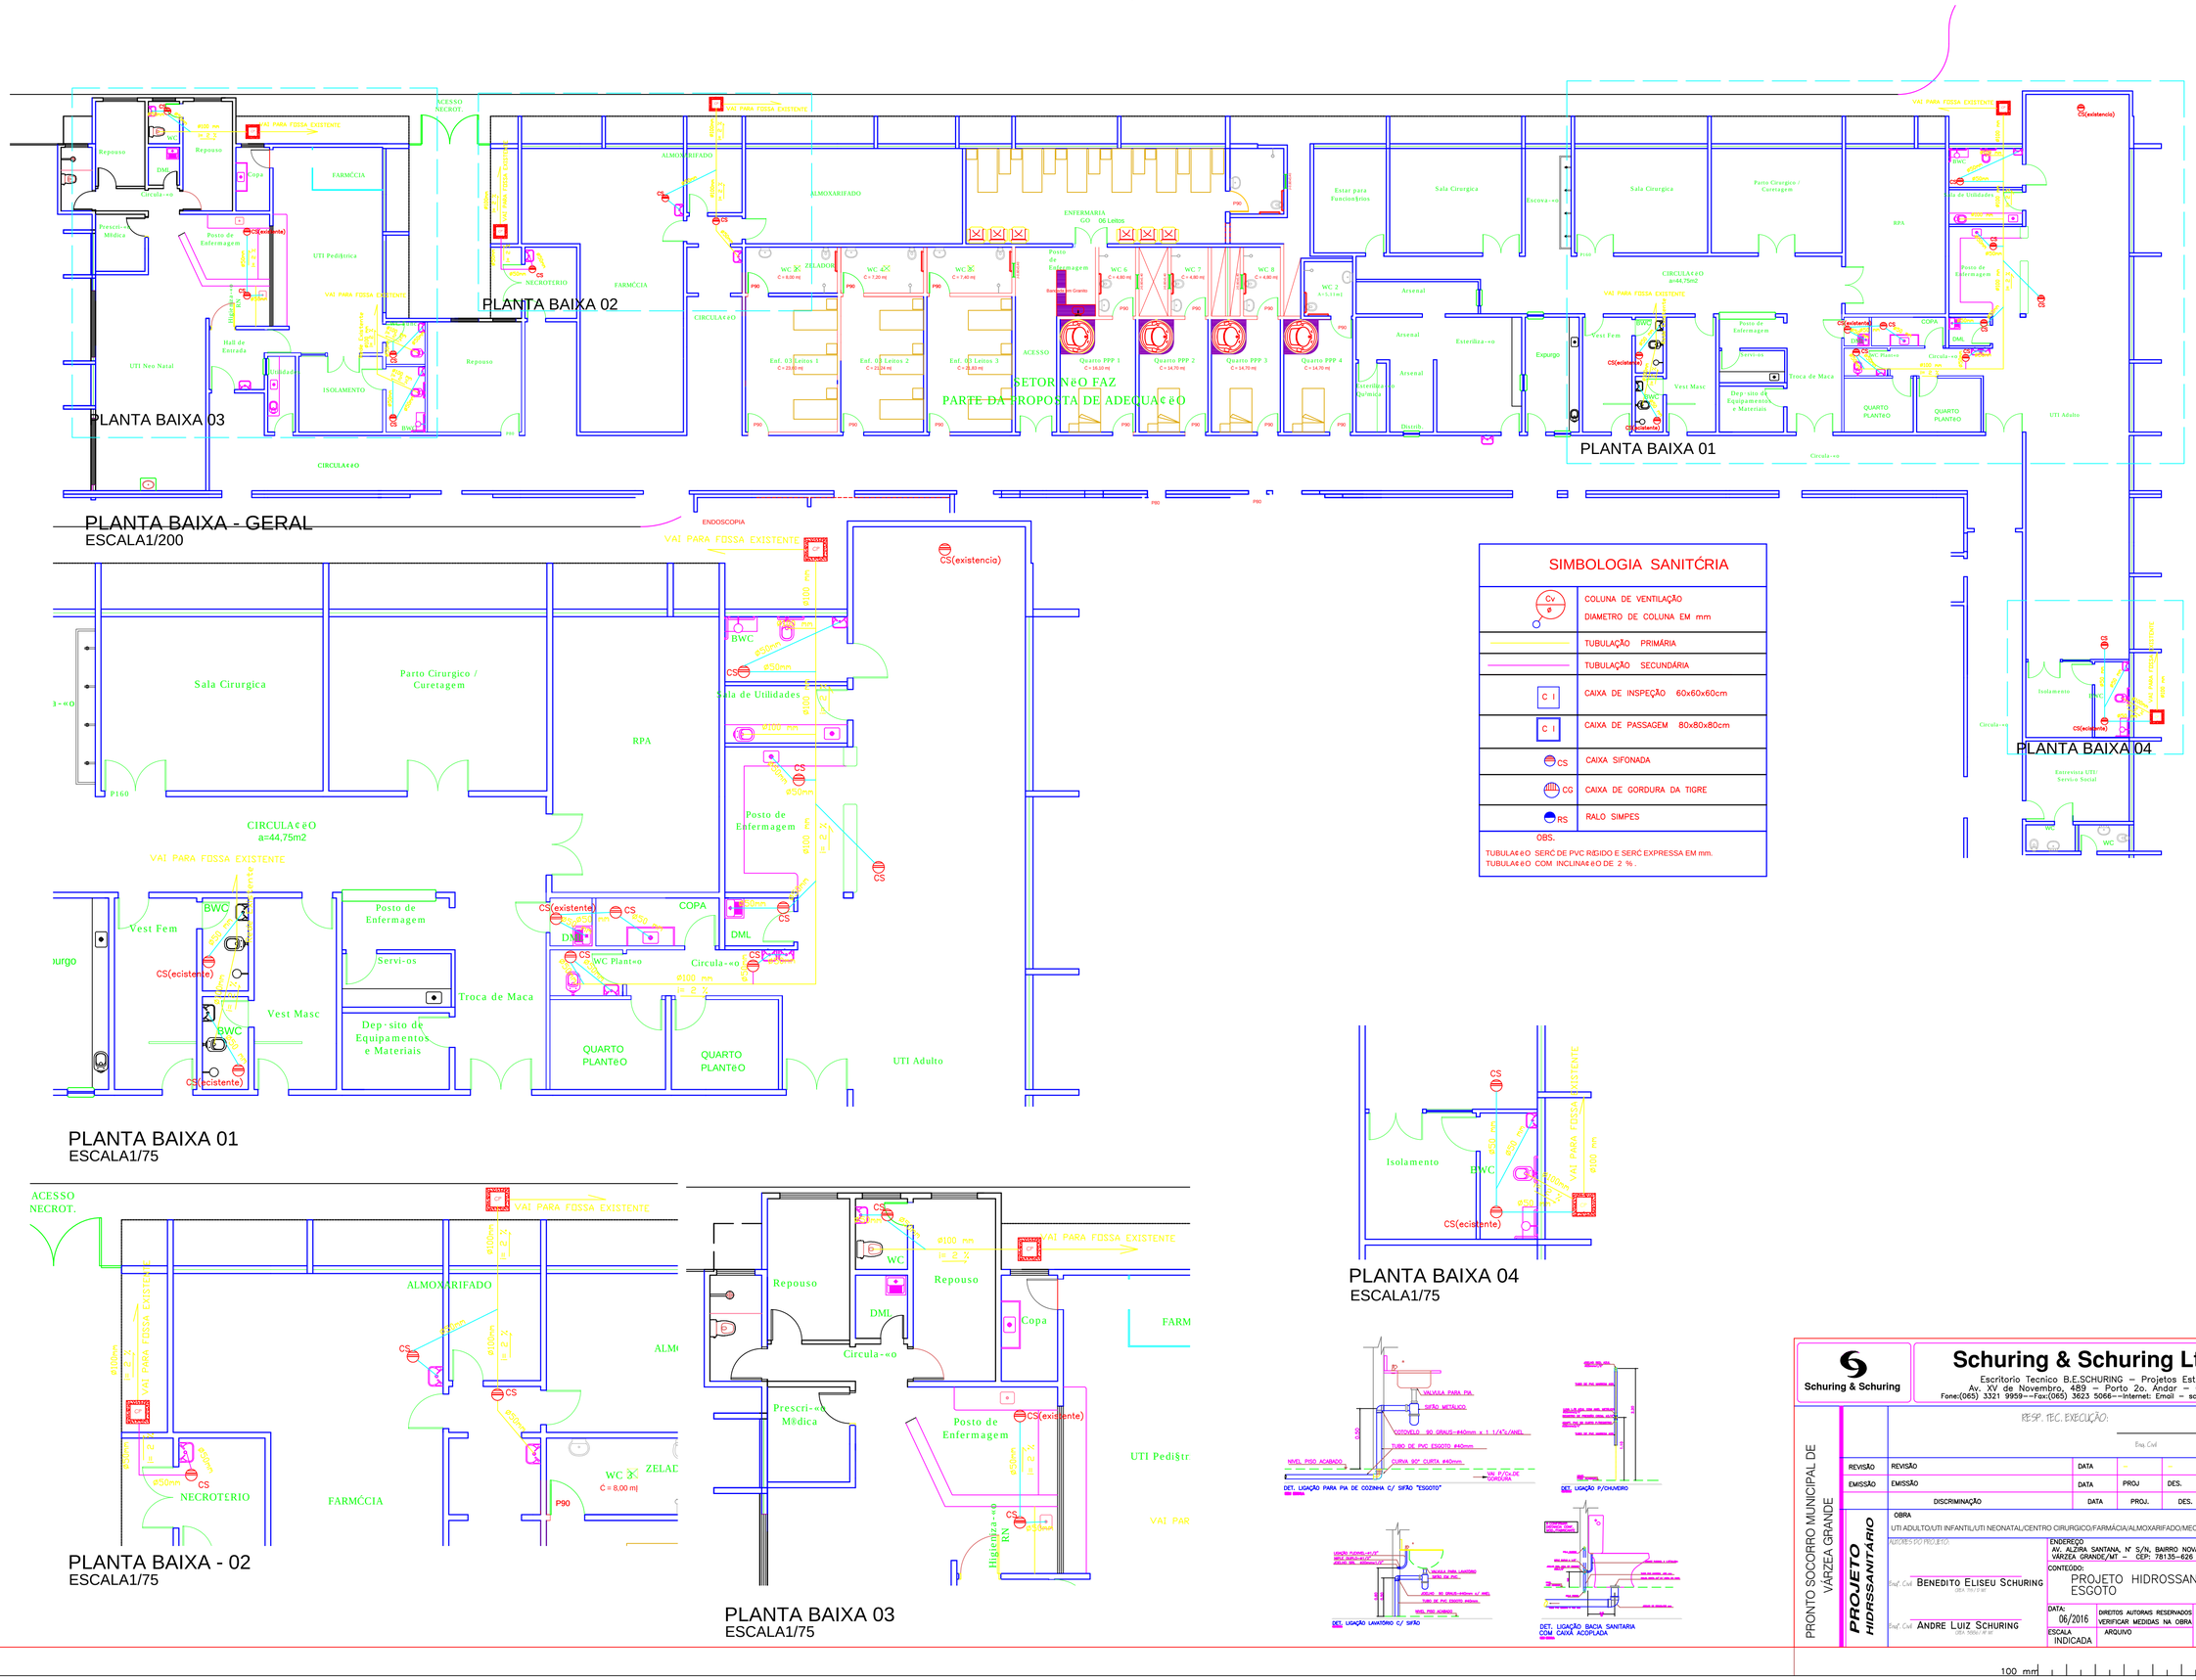

Schuring & Schuring

Schuring & Schuring Ltda.

Escritorio Tecnico B.E.SCHURING – Projetos Estruturais
Av. XV de Novembro, 489 – Porto Zo. Andar – Cuiaba MT
Fone:(065) 3321 9959---Fax(065) 3623 5066---Internet: Email – schuring@schuring.com.br

RESP. TEC. EXECUÇÃO:
Eng. Civil

REVISÃO	REVISÃO	DATA	–		VERIF.	
EMISSÃO	EMISSÃO	DATA	PROJ	DES.	VERIF.	
	DISCRIMINAÇÃO	DATA	PROJ.	DES.	VERIF.	APROV.

PRONTO SOCORRO MUNICIPAL DE VÁRZEA GRANDE

PROJETO HIDRSSANITÁRIO

OBRA
UTI ADULTO/UTI INFANTIL/UTI NEONATAL/CENTRO CIRURGICO/FARMÁCIA/ALMOXARIFADO/MECROTÉRIO

AUTORES DO PROJETO:

Engº. Civil BENEDITO ELISEU SCHURING
CREA 7307/D-MT

Engº. Civil ANDRE LUIZ SCHURING
CREA 7308/D-MT

ENDEREÇO
AV. ALZIRA SANTANA, Nº S/N, BAIRRO NOVA VÁRZEA GRANDE
VÁRZEA GRANDE/MT – CEP: 78135–626

CONTEÚDO:
PROJETO HIDROSSANITÁRIO
ESGOTO

DATA: 06/2016
DIREITOS AUTORAIS RESERVADOS VERIFICAR MEDIDAS NA OBRA
ESCALA INDICADA
ARQUIVO
FOLHA No. ESG 01/01

100 mm