


ESC: 1/50 - VISTA RAMPA

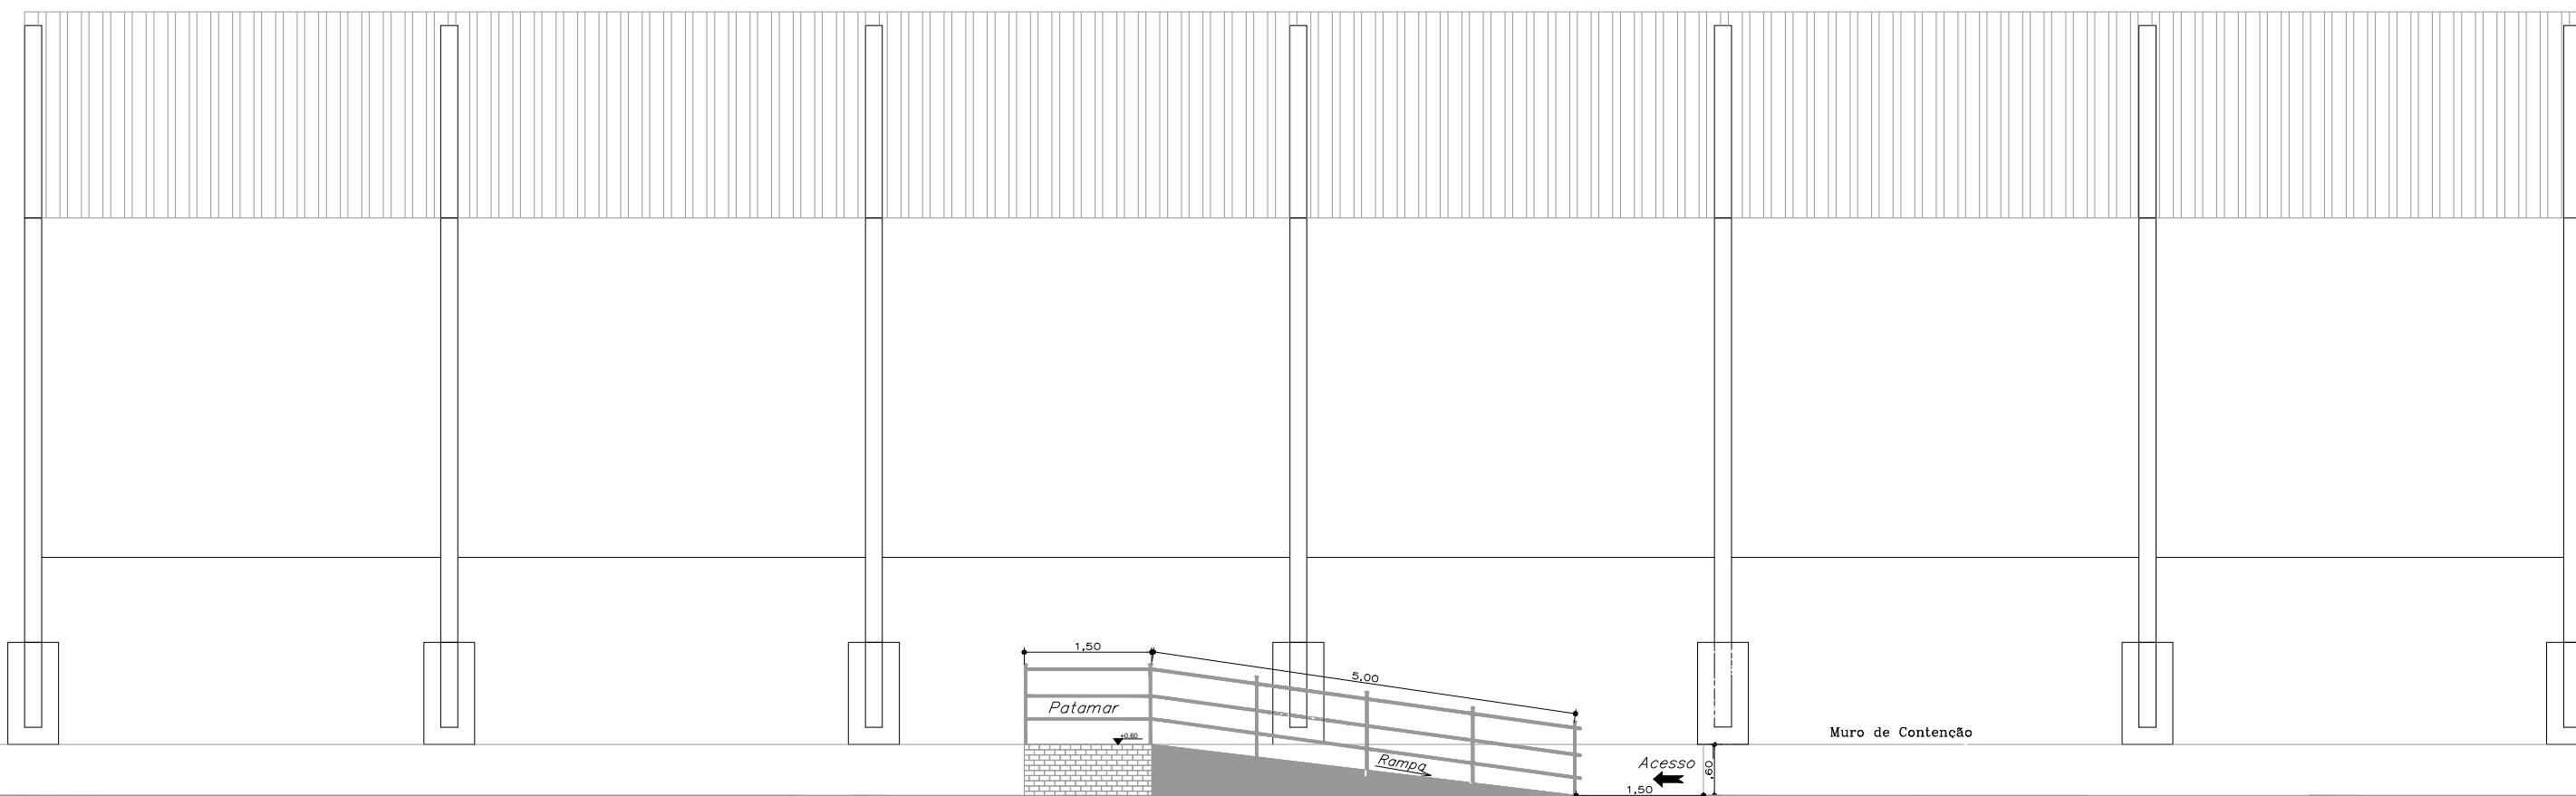

ESC: 1/75 - VISTA RAMPA



PREFEITURA MUNICIPAL DE  
**VÁRZEA GRANDE**

## PREFEITURA MUNICIPAL DE VÁRZEA GRANDE

Av. Castelo Branco, Espaço Municipal, 2500 - Centro Sul, Várzea Grande/MT

CEP 78125-700 - Fone/Fax: 65 3688 8000

PROJETO:  
URBANIZAÇÃO DA QUADRA ESPORTIVA  
EMEB - EUNICE CESAR DE MELO

ASSUNTO:  
CONSTRUÇÃO DE MURO  
CALÇADA E RAMPA

DATA:  
18/10/2016

UNIDADE:  
METRO

ESCALA:  
INDICA.

LOCALIZAÇÃO:  
RUA: JOAQUIM TAVARES, S/N - BAIRRO PIRINEU

AUTOR DO PROJETO:

PAULO DE LIMA PEREIRA JUNIOR  
ENGENHEIRO CIVIL  
CREA-MT 033551

ÁREA:

ÁREA TOTAL CALÇADA: 218,11m<sup>2</sup>

DIMENSÃO PORTÃO: 4 X 3 M

DIMENSÃO MURO A SER FEITO: 3 M ALT.

ÁREA TOTAL GRAMA: 409,16M<sup>2</sup>

FOLHA:

**2/2**