ELEVAÇÃO LATERAL DIREITA

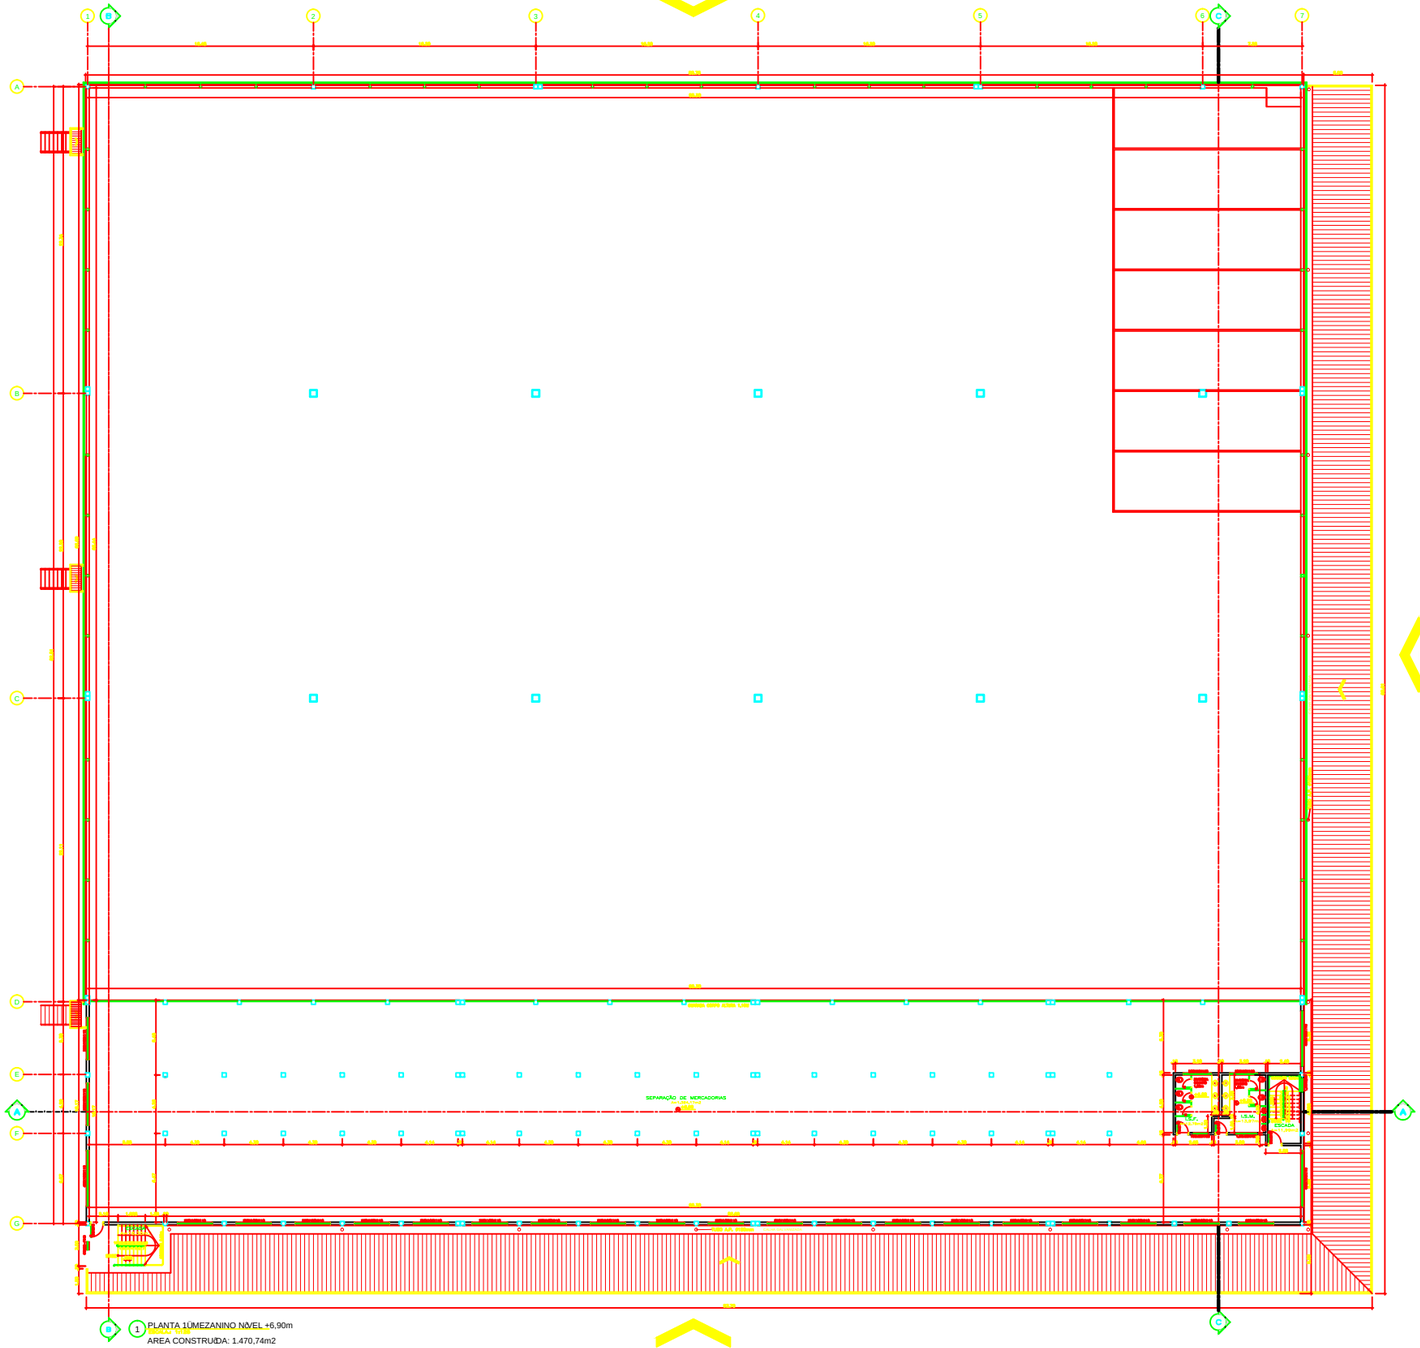

ELEVAÇÃO FUNDOS

ELEVAÇÃO FRONTAL

1 PLANTA 1ÚMEZANINO NIVEL +6,90m
AREA CONSTRUÍDA: 1.470,74m2

ELEVAÇÃO LATERAL ESQUERDA

ESPECIFICAÇÕES GERAIS DO PROJETO:
1. ESTRUTURA - CONCRETO ARMADO, PRÉ MOLDADO, COMPOSTO POR SAPATAS, VIGAS, PILARES E LAJES ALVEOLARES EM CONCRETO PROTENDIDO;
2. PAREDES - ALVENARIA DE BLOCOS DE CIMENTO ASSENTADOS COM ARGAMASSA MISTA DE CIMENTO E AREIA;
3. REVESTIMENTO PAREDES E TETOS ELEMENTOS APARENTES;
4. COBERTURA - ESTRUTURA METÁLICA E COBERTURA COM TELHAS EM #4 OZIPADAS NA COR BRANCO E TRATAMENTO TERMICO EM POLIURETANO, CALHAS, RUFOS E PINGADEIRAS EM CHAPA GALVANIZADA;
5. REVESTIMENTO PAREDES DOS BANHEIROS E COPA AZULEJO LISO, BRANCO ATE O TETO;
6. SOLEIRAS E PEITORIS - EM GRANITO;
7. REVESTIMENTO PISOS - GALPão E MEZANINOS CONCRETO ARMADO, DESEMPENADO E POLIDO, BANHEIROS EM CERAMICA;
8. ESQUADRIAS - PORTAS, PORTI ES E JANELAS EM METAL COM TRATAMENTO ANTI CORROSIVO
9. VIDROS - JANELAS DOS BANHEIROS VIDRO PONTILHADO, DEMAIS JANELAS VIDRO LISO INCOLOR;
10.PAREDES DIVISÓRIAS NOS BANHEIROS EM GRANITO COM PORTAS EM ALUMINIO BRANCO;
11.PINTURA - INTERNA ACRÍLICO FOSCO SEM MASSA CORRIDA, EXTERNA EM TEXTURA ACRÍLICA, ESQUADRIAS EM ESMALTE SINTETICO;
12.PISO PAVIMENTOS EXTERNOS EM CONCRETO ARMADO DESEMPENADO.

OBRA	COMERCIAL-CENTRO DE DISTRIBUIÇÃO
PROPRIETARIO	OXIGÊNIO CUIABÁ LTDA.
ASSINATURA	
LOCAL E INSCR. CADASTRAL	AV. JOÃO DE DEUS BULHOES VARZEA GRANDE-MT
AUTORES DO PROJETO	ARQUITETA NEUZA FRECHIE MORESCHI
RESPONSÁVEL TECNICO	ENG. CIVIL HELVINTON MORESCHI
ESCALA	CONTEÚDO: GALPÃO 1º PAVIMENTO
DATA	PRANCHA: 13
DESENHO	

DEPOSITO DE MERCADORIAS	CONFINAMENTO DE OCUPAÇÃO		
	TERREO	1 PAVTO.	