


TANQUE SÉPTICO EM ADUELA DE CONCRETO, 3 METROS DE PROFUNDIDADE, DIAMETRO INTERNO DE 2,20M- 11.398 LITROS

FILTRO ANAERÓBIO EM ADUELA EM CONCRETO, 2 METROS DE PROFUNDIDADE, DIAMETRO DE 2,20M - 7.598 LITROS

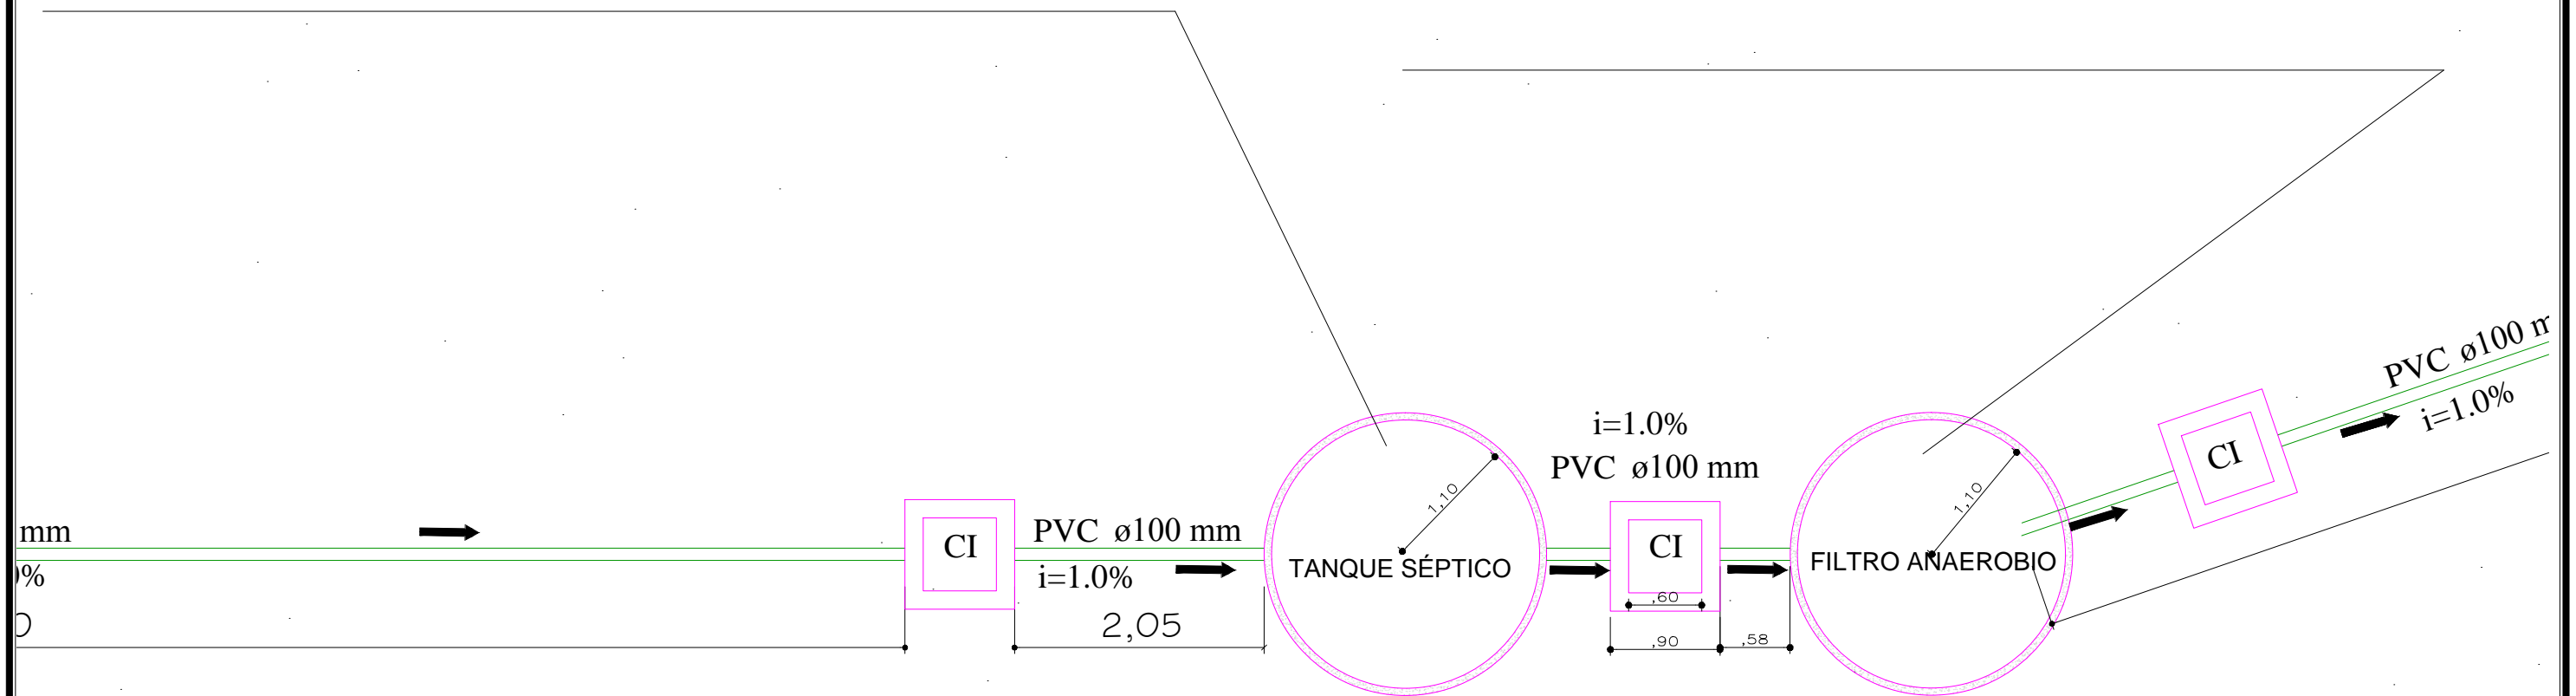

PREFEITURA MUNICIPAL DE
VÁRZEA GRANDE

PREFEITURA MUNICIPAL DE VÁRZEA GRANDE

Av. Castelo Branco, Espaço Municipal, 2500 - Centro Sul, Várzea Grande/MT

CEP 78125-700 - Fone/Fax: 65 3688 8000

PROJETO:
SISTEMA DE TRATAMENTO DE ESGOTO
SECRETARIA DE EDUCAÇÃO

ASSUNTO:
LOCAÇÃO

DATA:
22/08/2016

UNIDADE:
METRO

ESCALA:
1/50

LOCALIZAÇÃO:

AV. CASTELO BRANCO, 2500 - CENTRO SUL

RESPONSÁVEL TÉCNICO

VINÍCIUS JOSÉ CORRÊA DE MAGALHÃES
ENGENHEIRO CIVIL
CREA-MT 034715

RESP. TÉCNICO: LICENCIAMENTO AMBIENTAL

DYONI TOSHIO TRETTEL HATAQUEIAMA
ENG. SANITARISTA AMBIENTAL
CREA-MT 030979

FOLHA:

2/3