


Tanque Séptico com 4 metros de Profundidade em Aduela de Concreto, Diâmetro interno de 2,20 metros - capacidade de 15.196 Litros

Filtro anaeróbio com 2 metros de Profundidade em Aduela de Concreto, Diâmetro interno de 2,20 metros - capacidade de 7.598 Litros

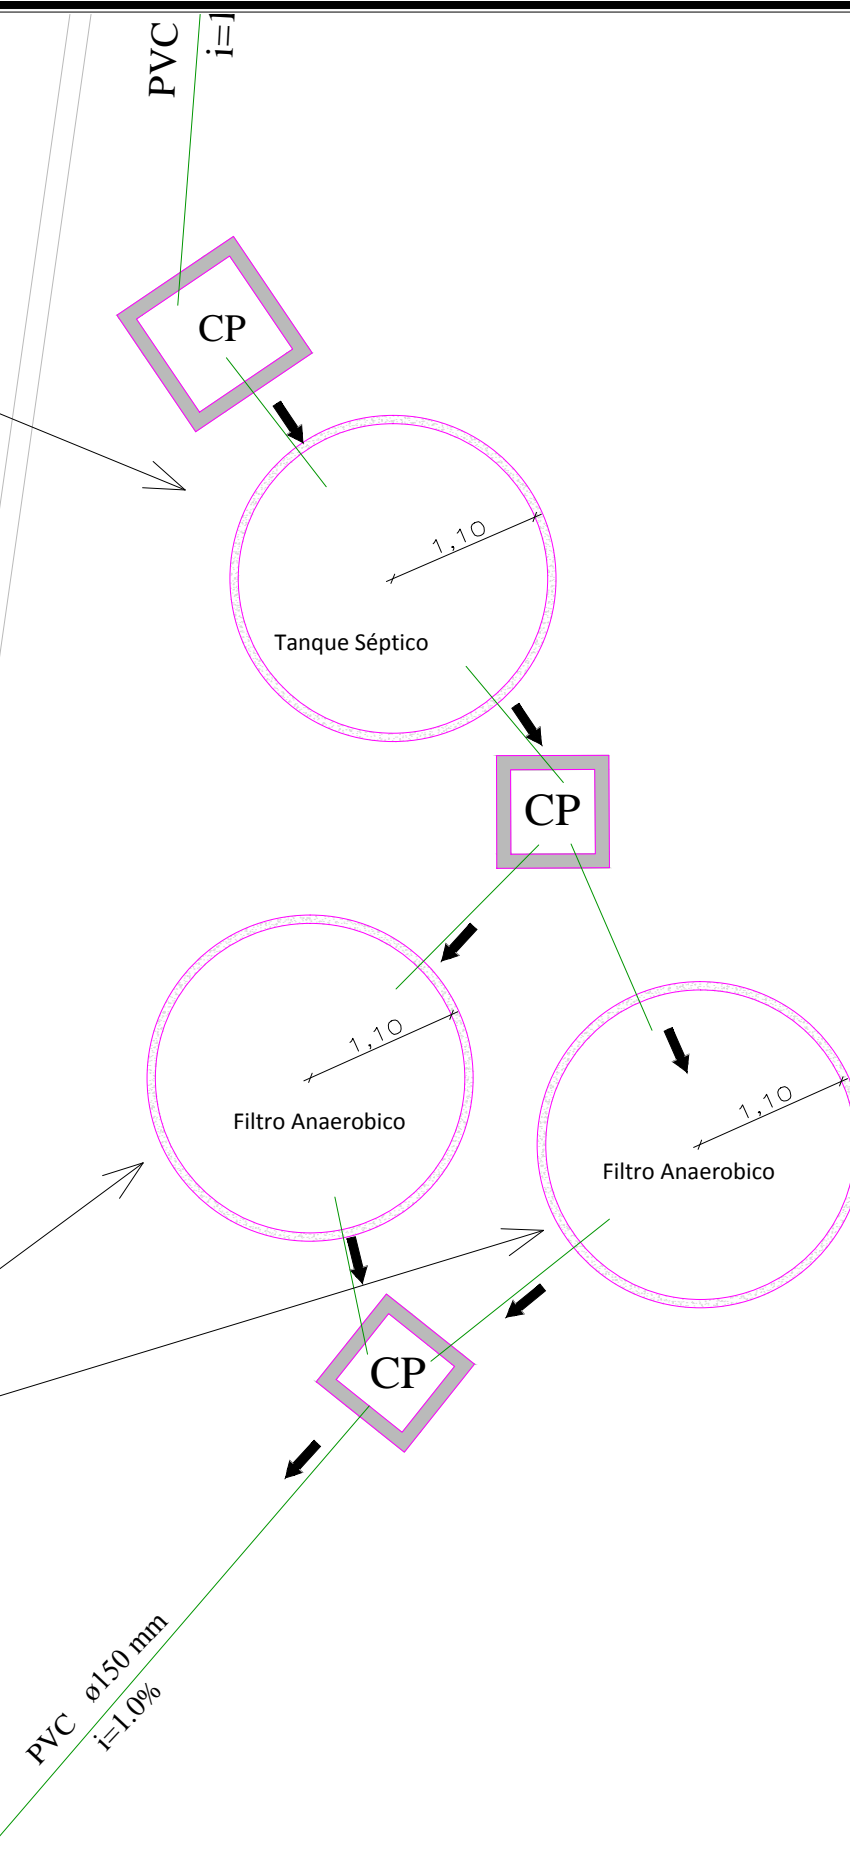

J1



PREFEITURA MUNICIPAL DE
VÁRZEA GRANDE

PREFEITURA MUNICIPAL DE VÁRZEA GRANDE

Av. Castelo Branco, Espaço Municipal, 2500 - Centro Sul, Várzea Grande/MT
CEP 78125-700 - Fone/Fax: 65 3688 8000

PROJETO:
SISTEMA DE TRATAMENTO DE ESGOTO
EMEB HONORATO PEDROSO DE BARROS

ASSUNTO:
LOCAÇÃO

DATA:
22/08/2016

UNIDADE:
METRO

ESCALA:
1/50

LOCALIZAÇÃO:

RUA DO LIRA/ ESQ. AV FILINTO MULLER, S/N - BAIRRO AGUA VERMELHA

RESPONSÁVEL TÉCNICO

VINÍCIUS JOSÉ CORRÊA DE MAGALHÃES
ENGENHEIRO CIVIL
CREA-MT 034715

RESP. TÉCNICO: LICENCIAMENTO AMBIENTAL

DYONI TOSHIO TRETTEL HATAQUEIAMA
ENG. SANITARISTA AMBIENTAL
CREA-MT 030979

FOLHA:

2/3