



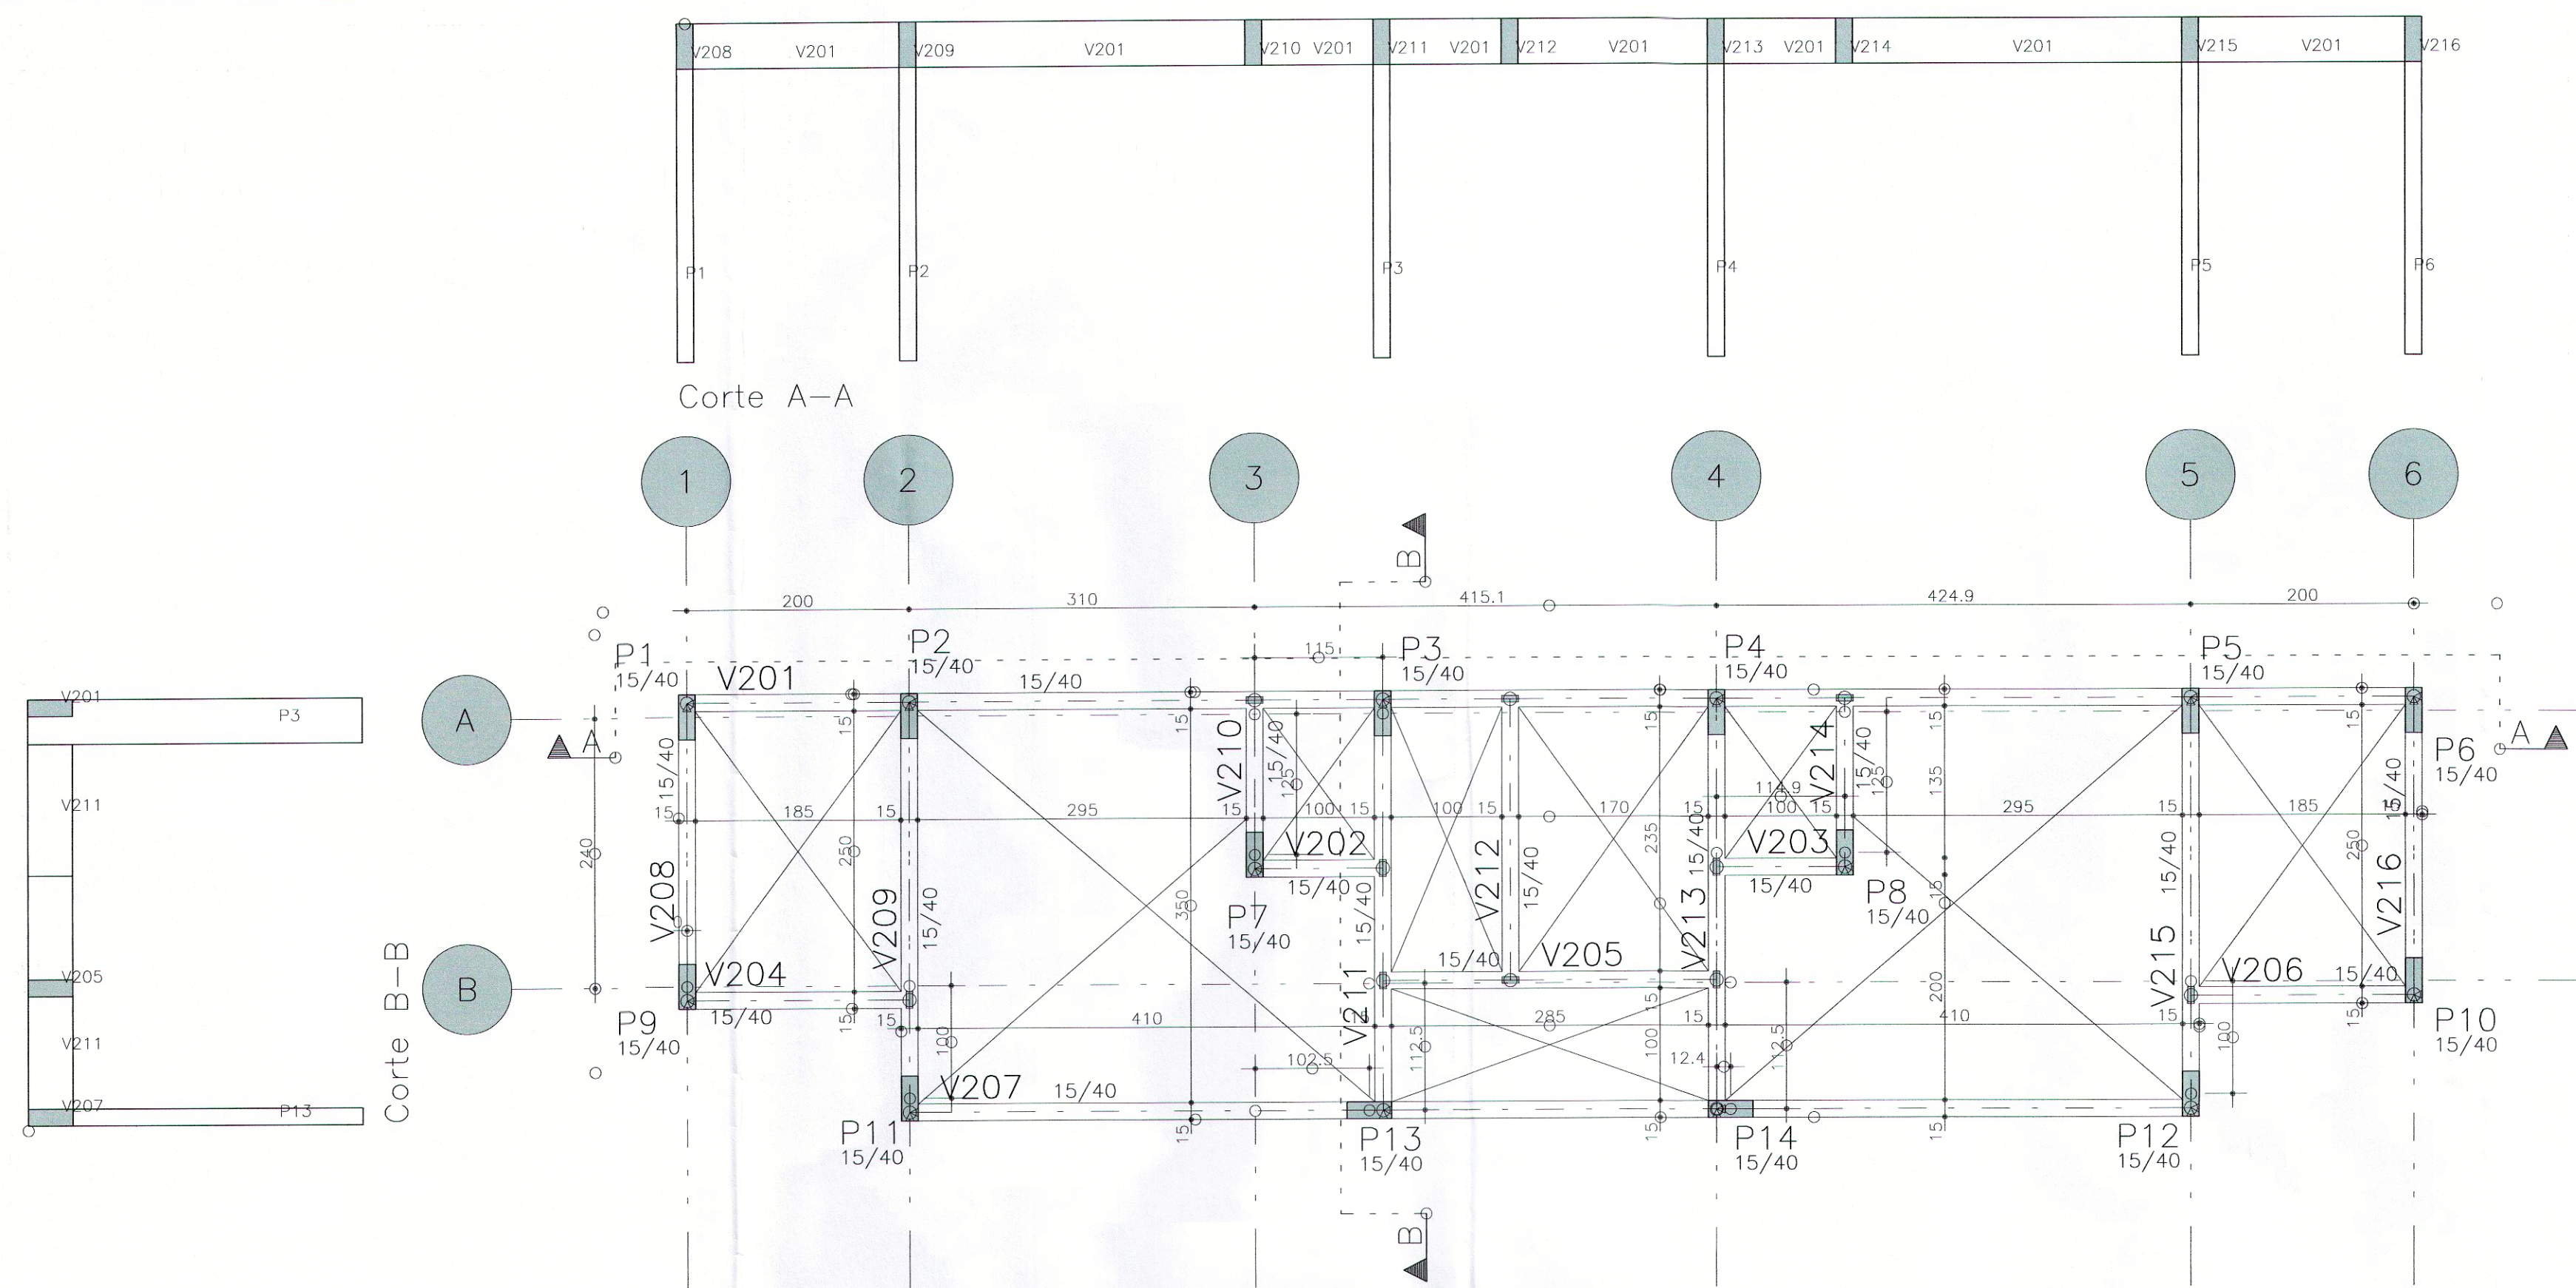

Vigas						
Elemento	Seção cm	Elevação cm	PP tf/m	PERM tf/m	ACID tf/m	TOT tf/m
V201	15/40		0.15	0.22		0.37
V202	15/40		0.15	0.22		0.37
V203	15/40		0.15	0.22		0.37
V204	15/40		0.15	0.22		0.37
V205	15/40		0.15	0.22		0.37
V206	15/40		0.15	0.22		0.37
V207	15/40		0.15	0.22		0.37
V208	15/40		0.15	0.22		0.37
V209	15/40		0.15	0.22		0.37
V210	15/40		0.15	0.22		0.37
V211	15/40		0.15	0.22		0.37
V212	15/40		0.15	0.54		0.69
V213	15/40		0.15	0.22		0.37
V214	15/40		0.15	0.22		0.37
V215	15/40		0.15	0.22		0.37
V216	15/40		0.15	0.22		0.37

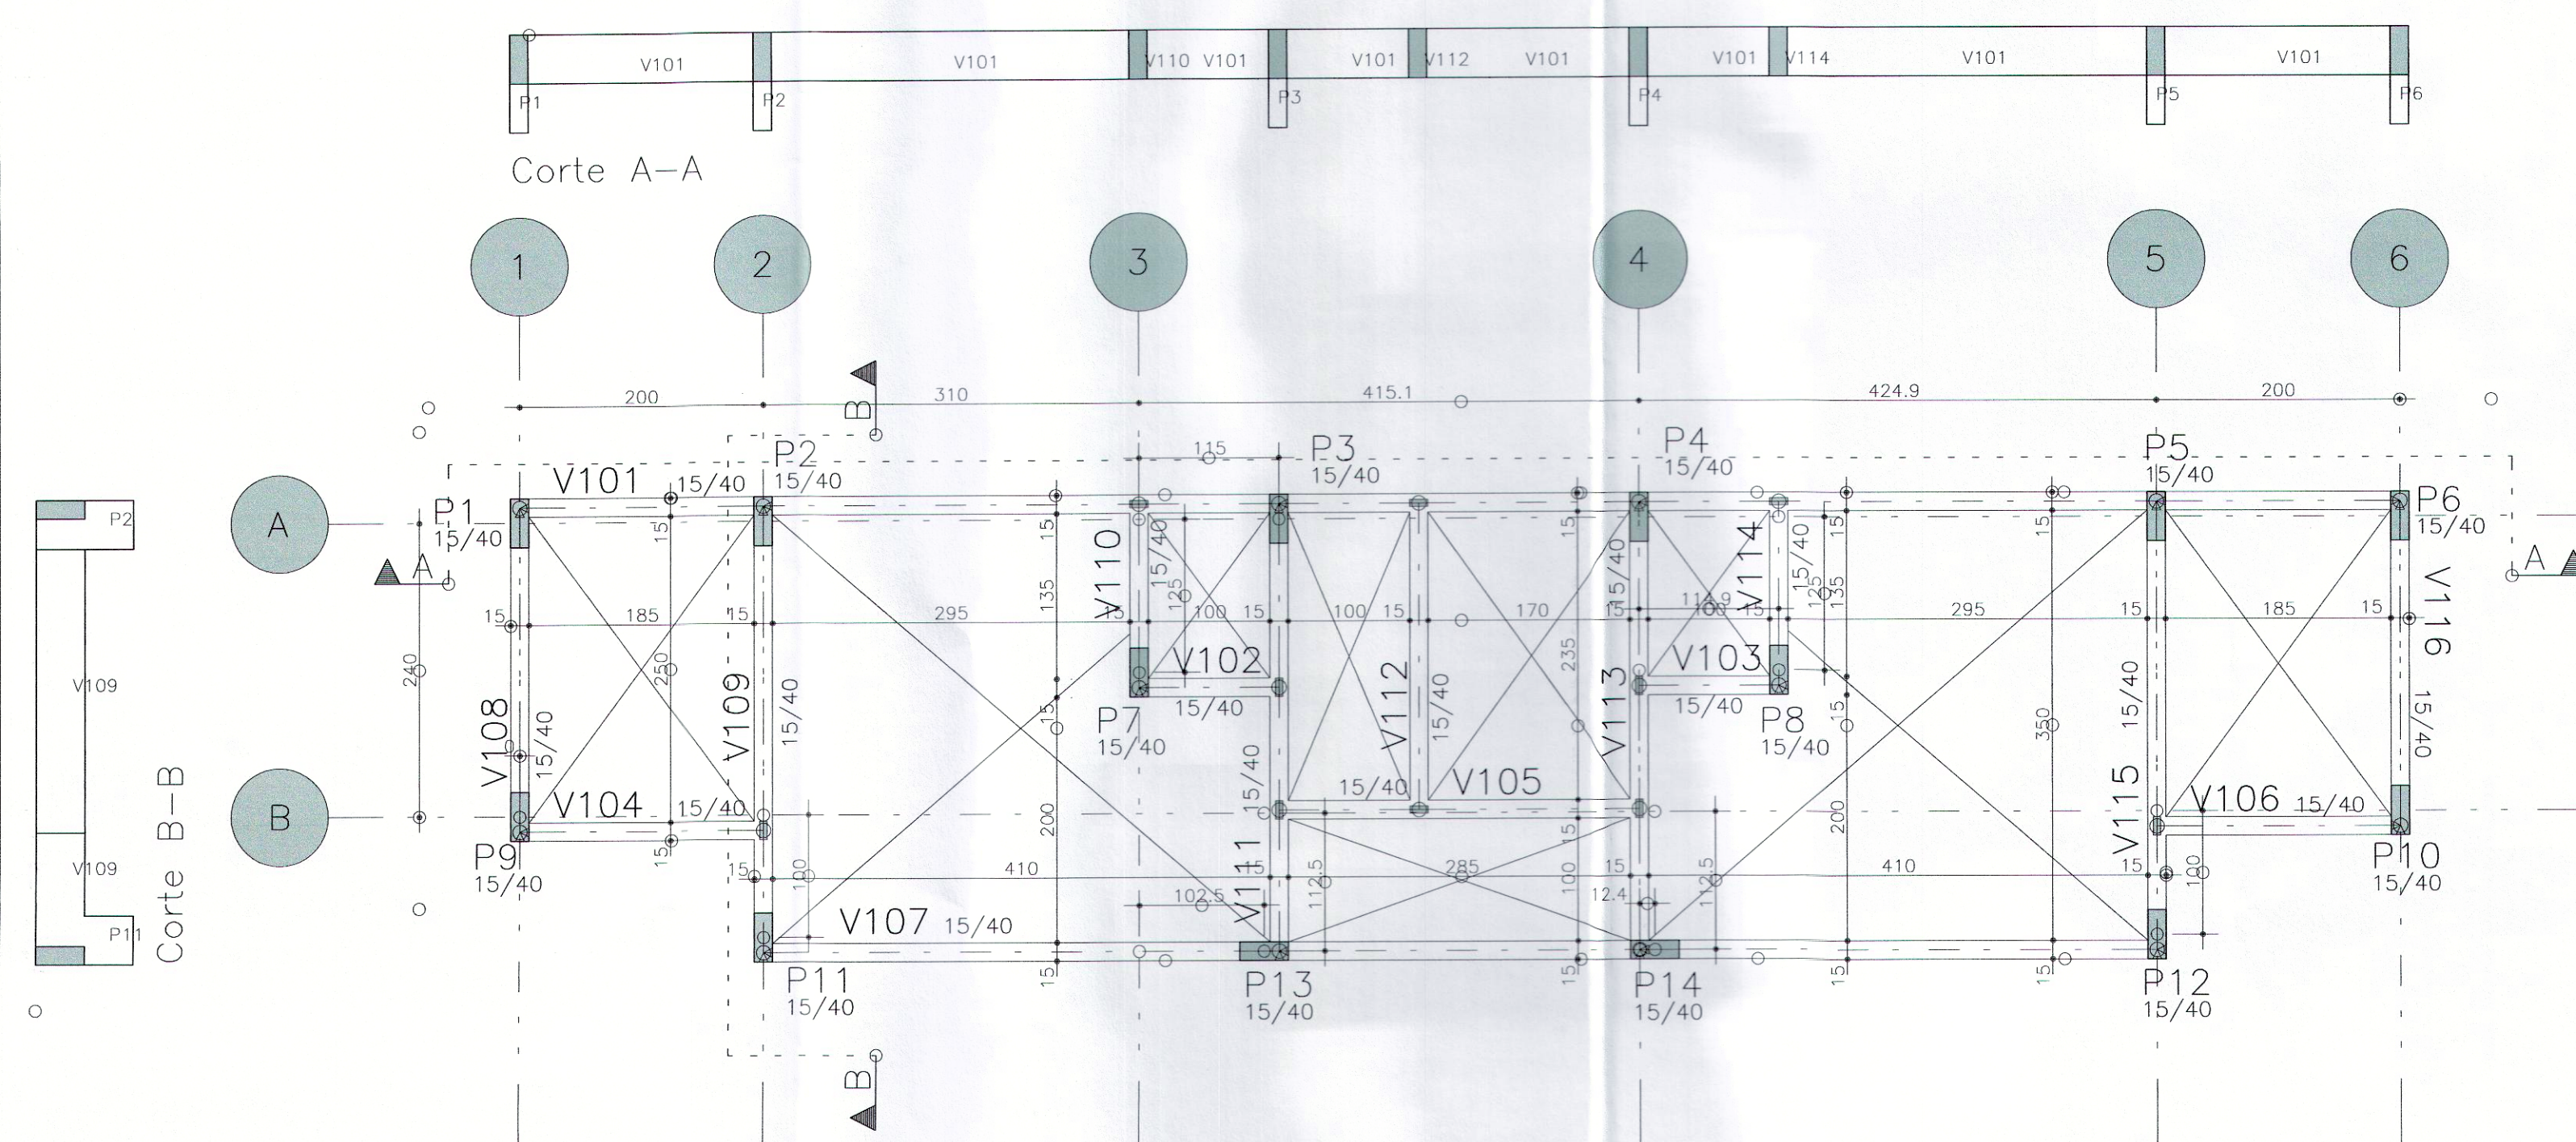

Vigas						
Elemento	Seção cm	Elevação cm	PP tf/m	PERM tf/m	ACID tf/m	TOT tf/m
V101	15/40		0.15	0.54		0.69
V102	15/40		0.15	0.54		0.69
V103	15/40		0.15	0.54		0.69
V104	15/40		0.15	0.54		0.69
V105	15/40		0.15	0.54		0.69
V106	15/40		0.15	0.54		0.69
V107	15/40		0.15	0.54		0.69
V108	15/40		0.15	0.54		0.69
V109	15/40		0.15	0.54		0.69
V110	15/40		0.15	0.54		0.69
V111	15/40		0.15	0.54		0.69
V112	15/40		0.15	0.54		0.69
V113	15/40		0.15	0.54		0.69
V114	15/40		0.15	0.54		0.69
V115	15/40		0.15	0.54		0.69
V116	15/40		0.15	0.54		0.69

fck 250, kg/cm²

Schuring & Schuring Ltda. Escritório Técnico B.E.SCHURING - Projetos de Engenharia Av. XV de Novembro, 489 - Porto 2o. Andar - Cuiabá MT Fone (065) 321.9859 - Fax (065) 623.5066 - Email - schuring@terra.com.br		OBRA: VESTIÁRIO Mini Estádio JARDIM MANAIRA - Varzea Grande END.: Vila Arthur - VARZEA GRANDE	
		ASSUNTO: FORMA COBERTURA FORMA BALDRAME PECAS DETALHADAS	
PROJETO: PROPRIETÁRIO: PREFEITURA MUNICIPAL DE VARZEA GRANDE RESP. TEC. EXECUCAD: AUTORES DO PROJETO: Benedito Eliseu Schuring Eng. Civil - CREA 715/D-MT Andre Luiz Schuring Eng. Civil - CREA 8697/D-MT	FOI: DEBUTOS AUTORES RESERVADOS VERIFICAR MEDIDAS NA OBRA ARQUIVO: DATA: 29/08/2016 FOLHA No. 04		
	PROJETO ESTRUTURAL		