


CORTEA CC'
Esc: 1/75

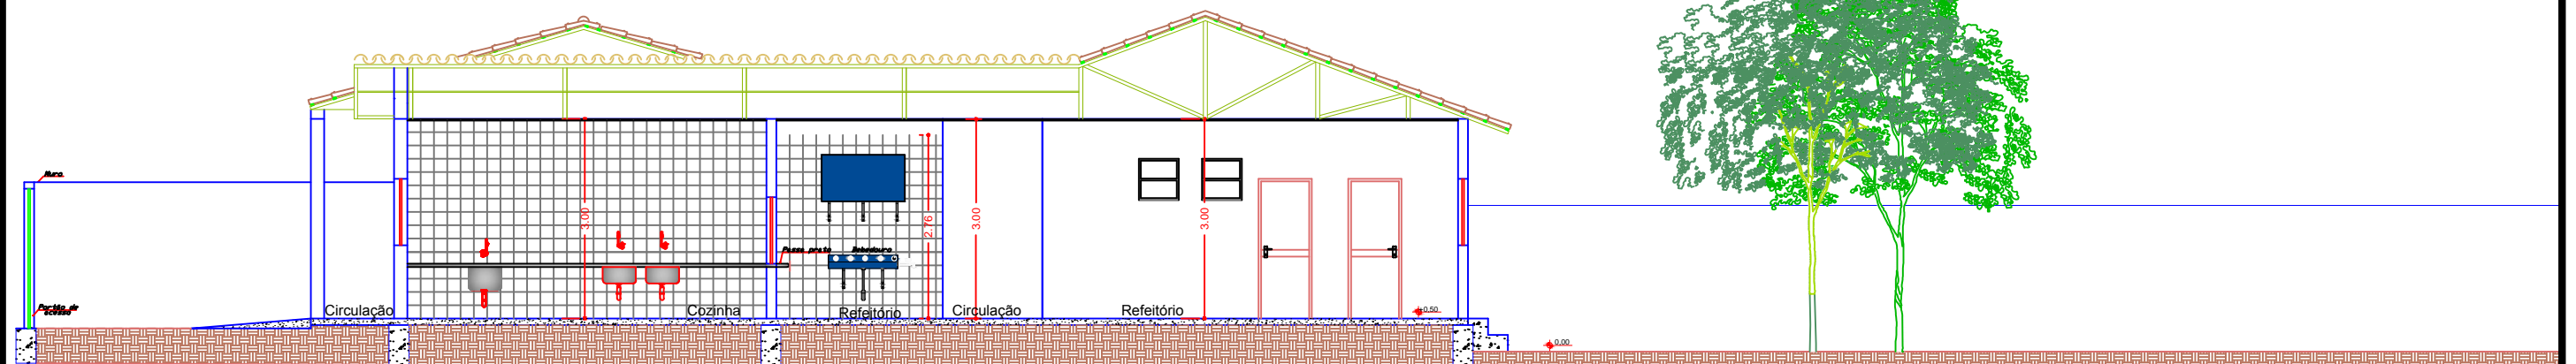

CORTEA DD'
Esc: 1/100



PREFEITURA MUNICIPAL DE
VÁRZEA GRANDE
amar - cuidar - acreditar

PREFEITURA MUNICIPAL DE VÁRZEA GRANDE

Av. Castelo Branco, Espaço Municipal, 2500 - Centro Sul, Várzea Grande/MT
CEP 78125-700 - Fone/Fax: 65 3688 8000

PROJETO:
REFORMA E AMPLIAÇÃO
OBRA:
EMEB PROFESSORA EURAIDE DE PAULA

LOCALIZAÇÃO:
RUA PRINCIPAL (KM 15) - LIMPO GRANDE
ASSUNTO:
CORTES CC' / DD'

AUTOR DO PROJETO:

MARIA LUCIA DE MEDEIROS LACERDA DE OLIVEIRA
ARQUITETA E URBANISTA
CAU-MT A38764-9

ESCALA:	UNIDADE:	DATA:	FOLHA N°
Indicada	Metro	Outubro/2018	05/05