


## PLANTA BAIXA BLOCO 01

1/200

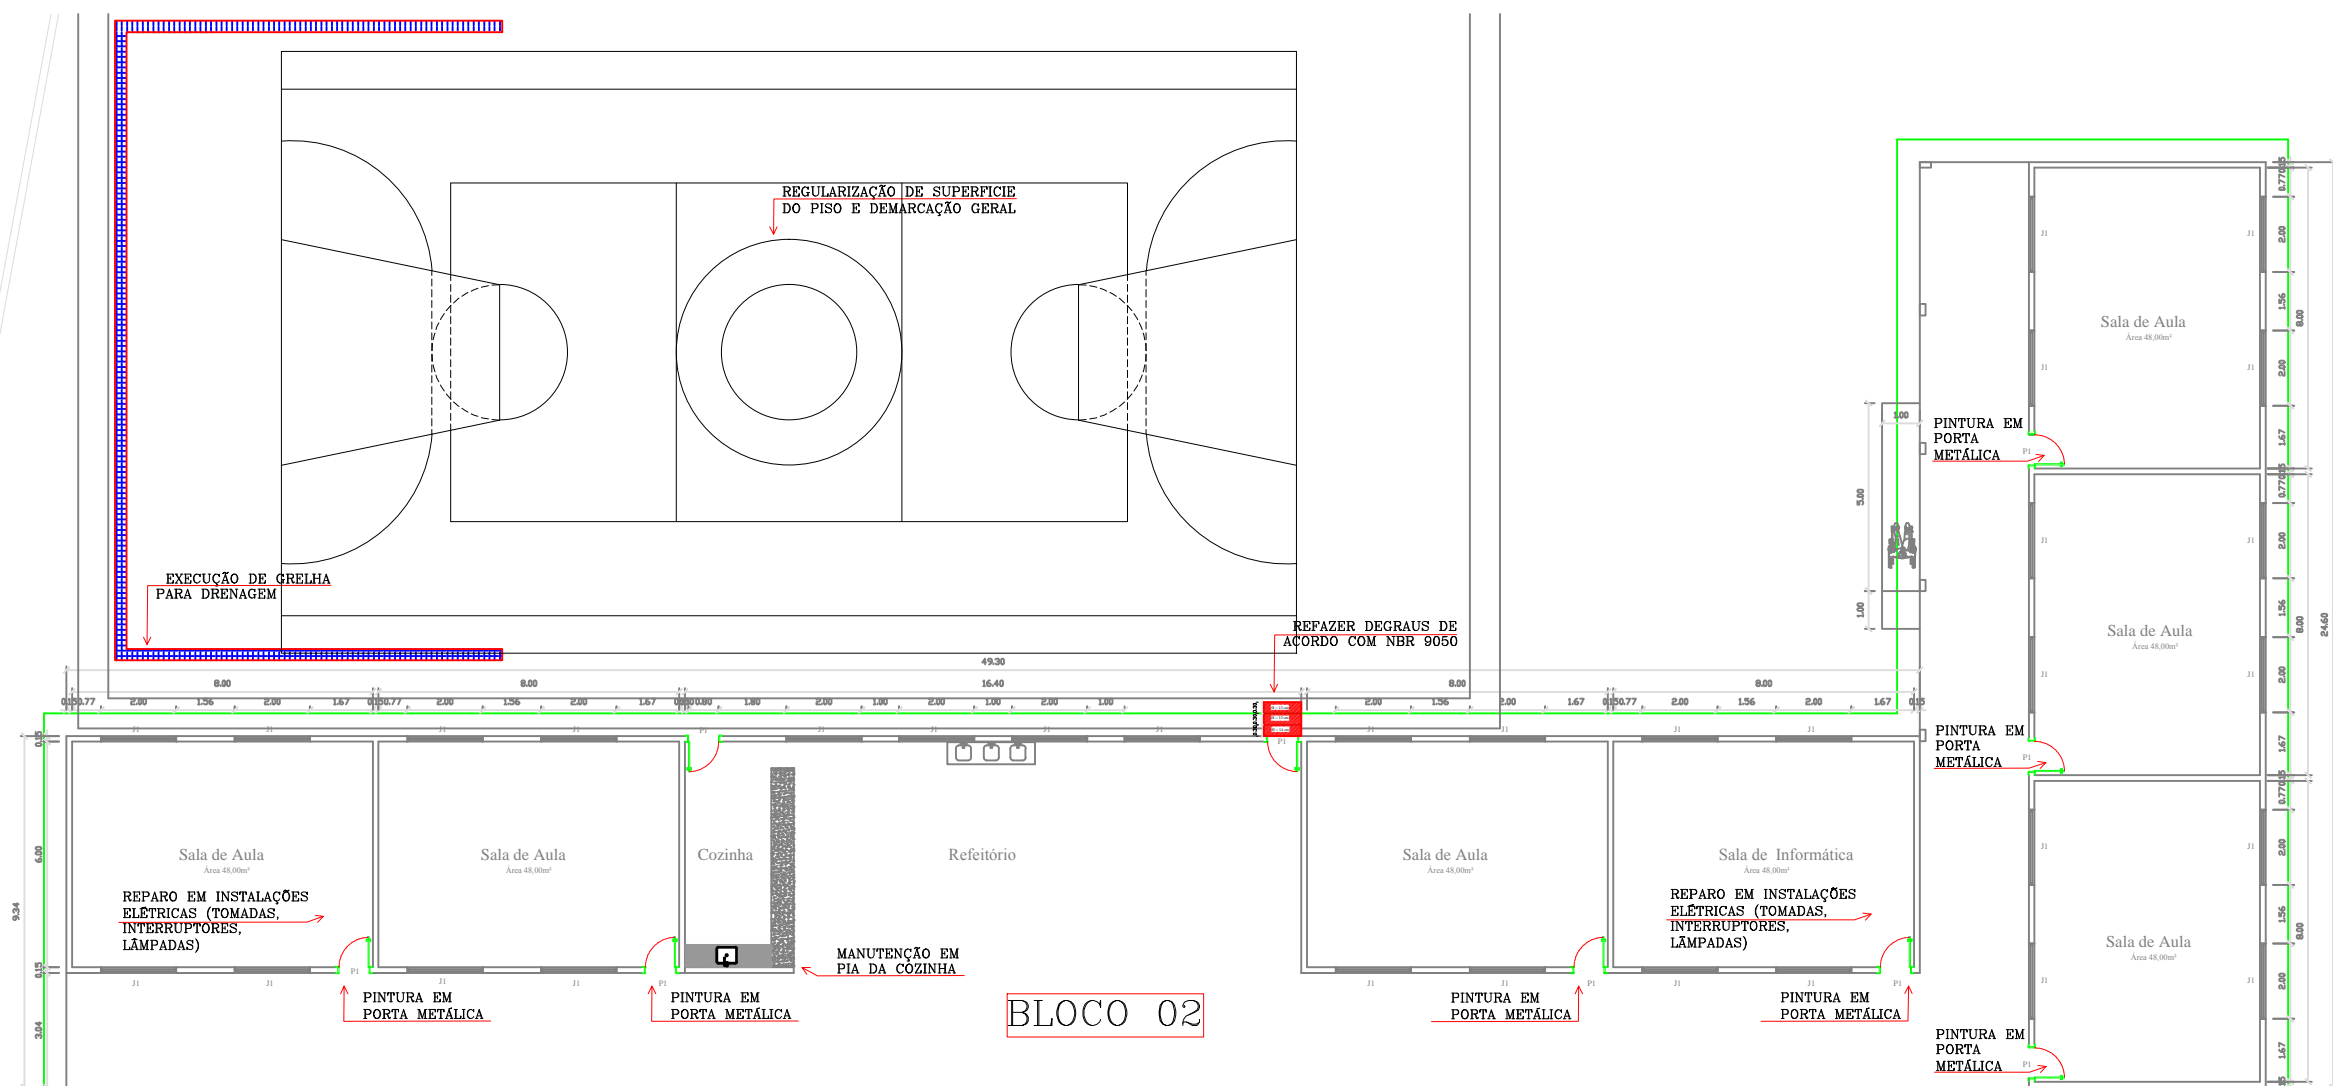

## PLANTA BAIXA BLOCO 02

1/200



PREFEITURA MUNICIPAL DE  
**VÁRZEA GRANDE**  
*amar • cuidar • acreditar*

### PREFEITURA MUNICIPAL DE VÁRZEA GRANDE

Av. Castelo Branco, Espaço Municipal, 2500 - Centro Sul, Várzea Grande/MT  
CEP 78125-700 - Fone/Fax: 65 3688 8000

PROJETO: **EMEB JOSÉ ESTEJO DE CAMPOS**

OBRA: **REFORMA**

LOCALIZAÇÃO: **Rua 23 Quadra 30  
Jardim Vitória Régia**

ASSUNTO: **PLANTA BAIXA REFORMA BLOCO 01 / 02**

AUTOR DO PROJETO:

**LUAN BRENO ZANOLLO MILANI**

**ENGENHEIRO CIVIL  
CREA-MT 040706**

UNIDADE: **METRO**

ESCALA: **Indicada**

DATA: **Janeiro/ 2019**

FOLHA N°

**02/03**