

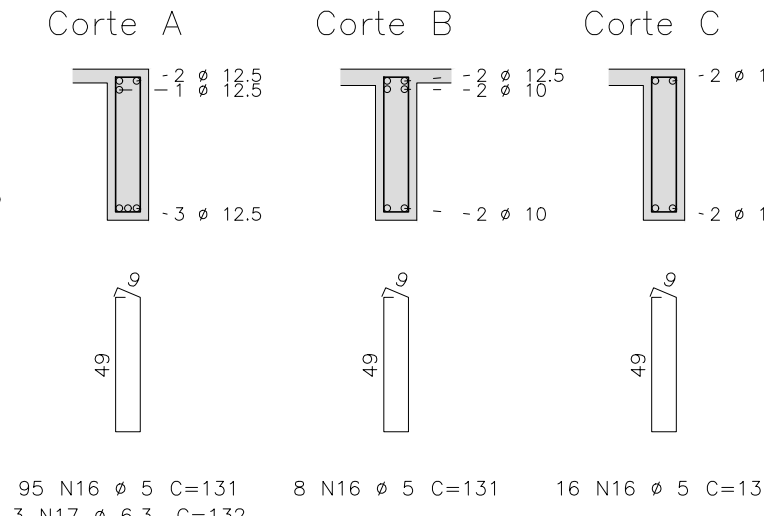
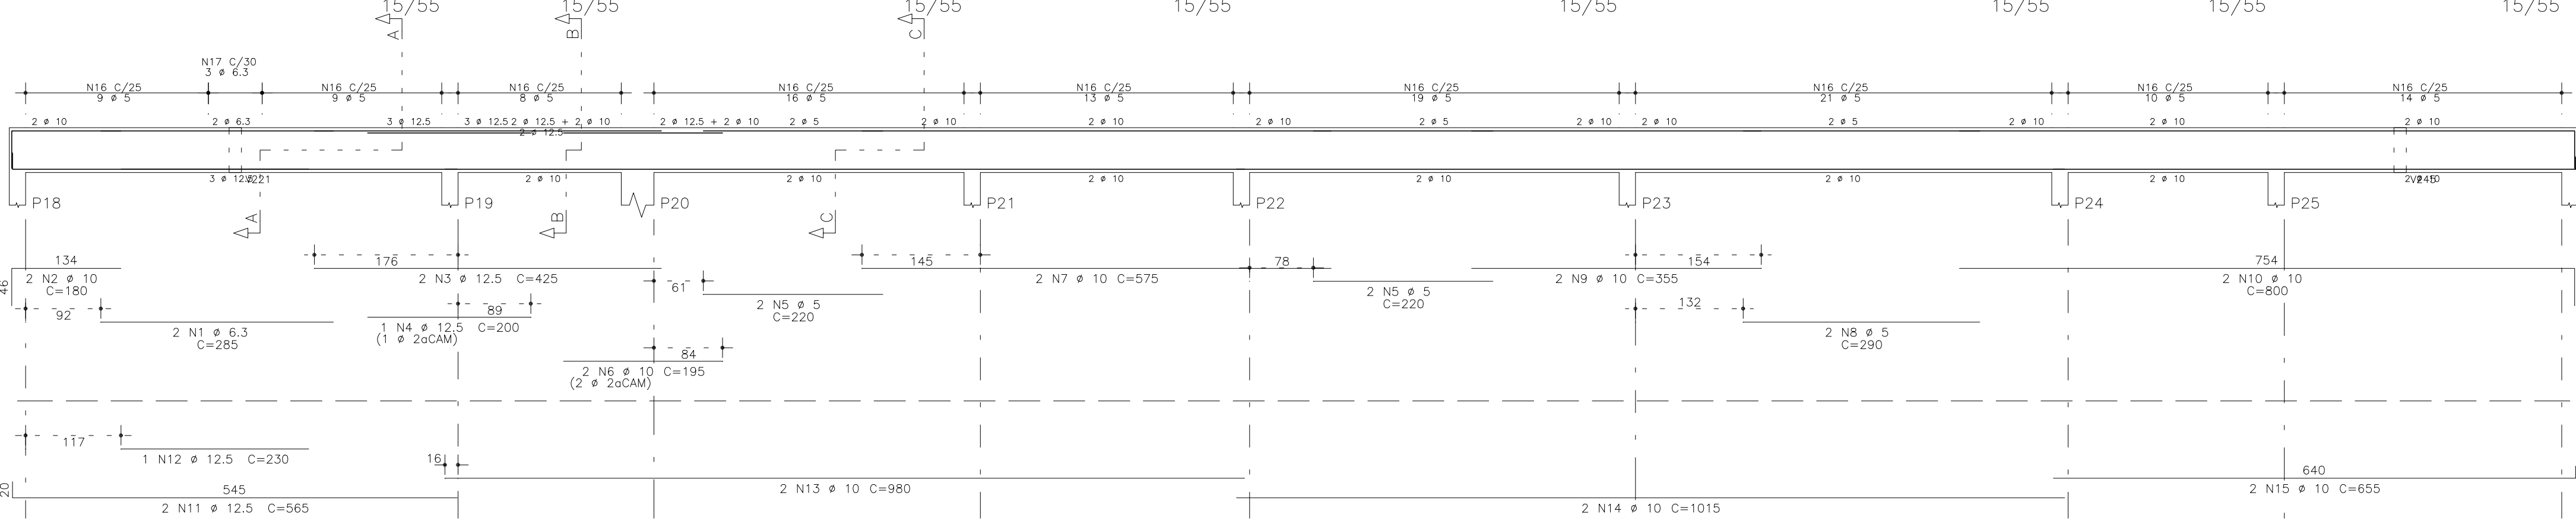


V207

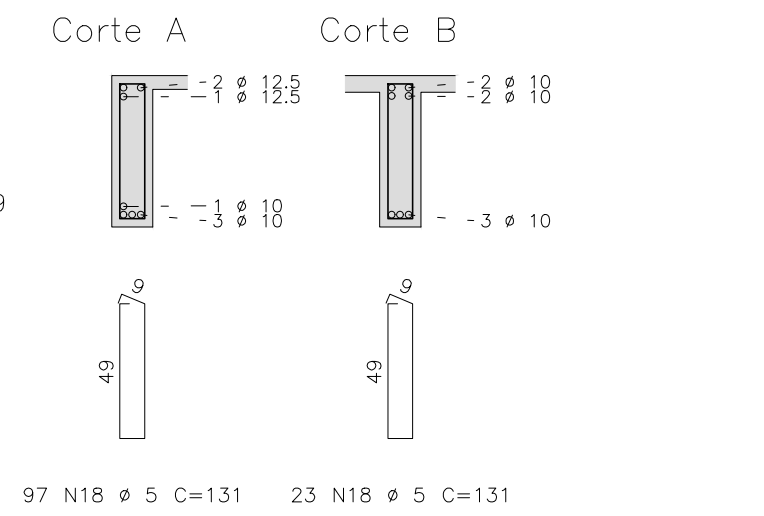


	AÇO	POS	BIT (mm)	QUANT	COMPRIMENTO	
					UNIT (cm)	TOTAL (cm)
V207	50A	1	6.3	2	285	570
	50A	2	10	2	180	360
	50A	3	12.5	2	425	850
	50A	4	12.5	1	200	200
	60B	5	5	4	220	880
	50A	6	10	2	195	390
	50A	7	10	2	575	1150
	60B	8	5	2	290	580
	50A	9	10	2	355	710
	50A	10	10	2	800	1600
	50A	11	12.5	2	565	1130
	50A	12	12.5	1	230	230
	50A	13	10	2	980	1960
	50A	14	10	2	1015	2030
	50A	15	10	2	655	1310
	60B	16	5	119	131	15589
	50A	17	6.3	3	132	396
V216	60B	1	5	2	250	500
	50A	2	10	2	180	360
	60B	3	5	2	285	570
	50A	4	12.5	2	405	810
	50A	5	12.5	1	210	210
	50A	6	10	2	735	1470
	50A	7	10	2	180	360
	60B	8	5	2	215	430
	50A	9	10	2	290	580
	50A	10	10	2	1085	2170
	50A	11	12.5	4	140	560
	50A	12	10	2	560	1120
	50A	13	10	2	295	590
	50A	14	10	2	600	1200
	50A	15	10	1	280	280
	50A	16	10	2	1085	2170
	50A	17	10	2	920	1840
60B	18	5	120	131	15720	


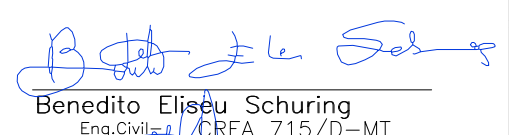
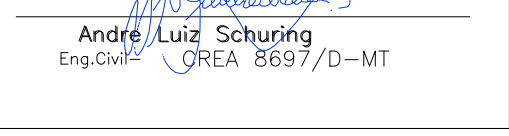
V216

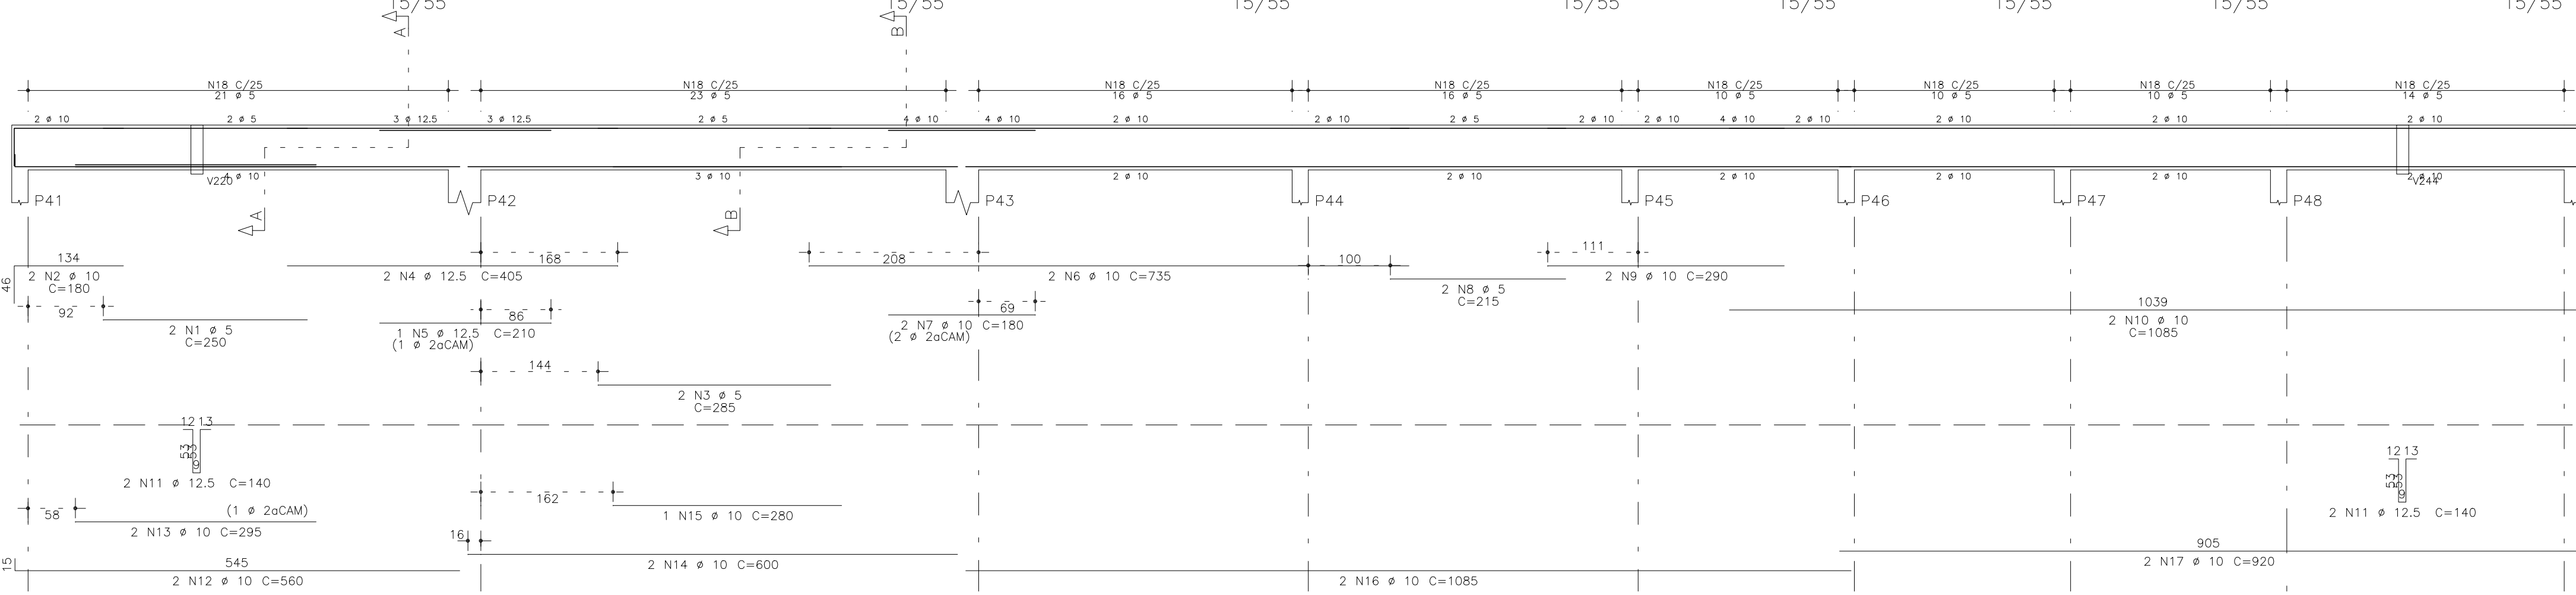

RESUMO AÇO CA 50-60			
AÇO	BIT (mm)	COMPR (m)	PESO (kg)
60B	5	343	53
50A	6.3	10	2
50A	10	217	134
50A	12.5	40	38
Peso Total 60B =			53 kg
Peso Total 50A =			174 kg

O acesso ao Modelo Estrutural em dimensão pode ser executado pelo QR CODE ao lado, podendo acessar via celulares, tablets e quaisquer outros dispositivos.

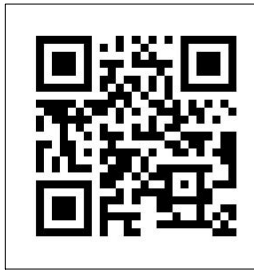

 Schuring & Schuring	Schuring & Schuring Ltda. Escritório Técnico B.E.SCHURING – Projetos de Engenharia Av. XV de Novembro, 489 – Porto Zo. Andar – Cuiabá MT Fone:(065) 321 9959 – Fax:(065) 623 5066 – Email – schuring@terra.com.br	
PROJETO ESTRUTURAL	PROPRIETÁRIO: PREFEITURA MUNICIPAL VARZEA GRANDE MT	OBRA: PREFEITURA MUNICIPAL DE VARZEA GRANDE MT
	RESP. TEC. EXECUCAO:	Unid. Básica de Saúde UBS–MATILDE CURVO DE MORAES
	AUTORES DO PROJETO:	END.: Av. dos Bandeirantes. Conj. Habit. José Carlos Guimarães, Varzea Grande–MT
	 Benedito Eliseu Schuring Eng. Civil – CREA 715/D–MT	ASSUNTO: COBERTURA DET ARM VIGA
	 Andre Luiz Schuring Eng. Civil – CREA 8697/D–MT	PECAS DETALHADAS V207 / V216
FOLHA No. 25		DATA: 15/07/2019
ESCALA: 1:50		VERIFICAR MEDIDAS NA OBRA
ARQUIVO:		DIREITOS AUTORES RESERVADOS