


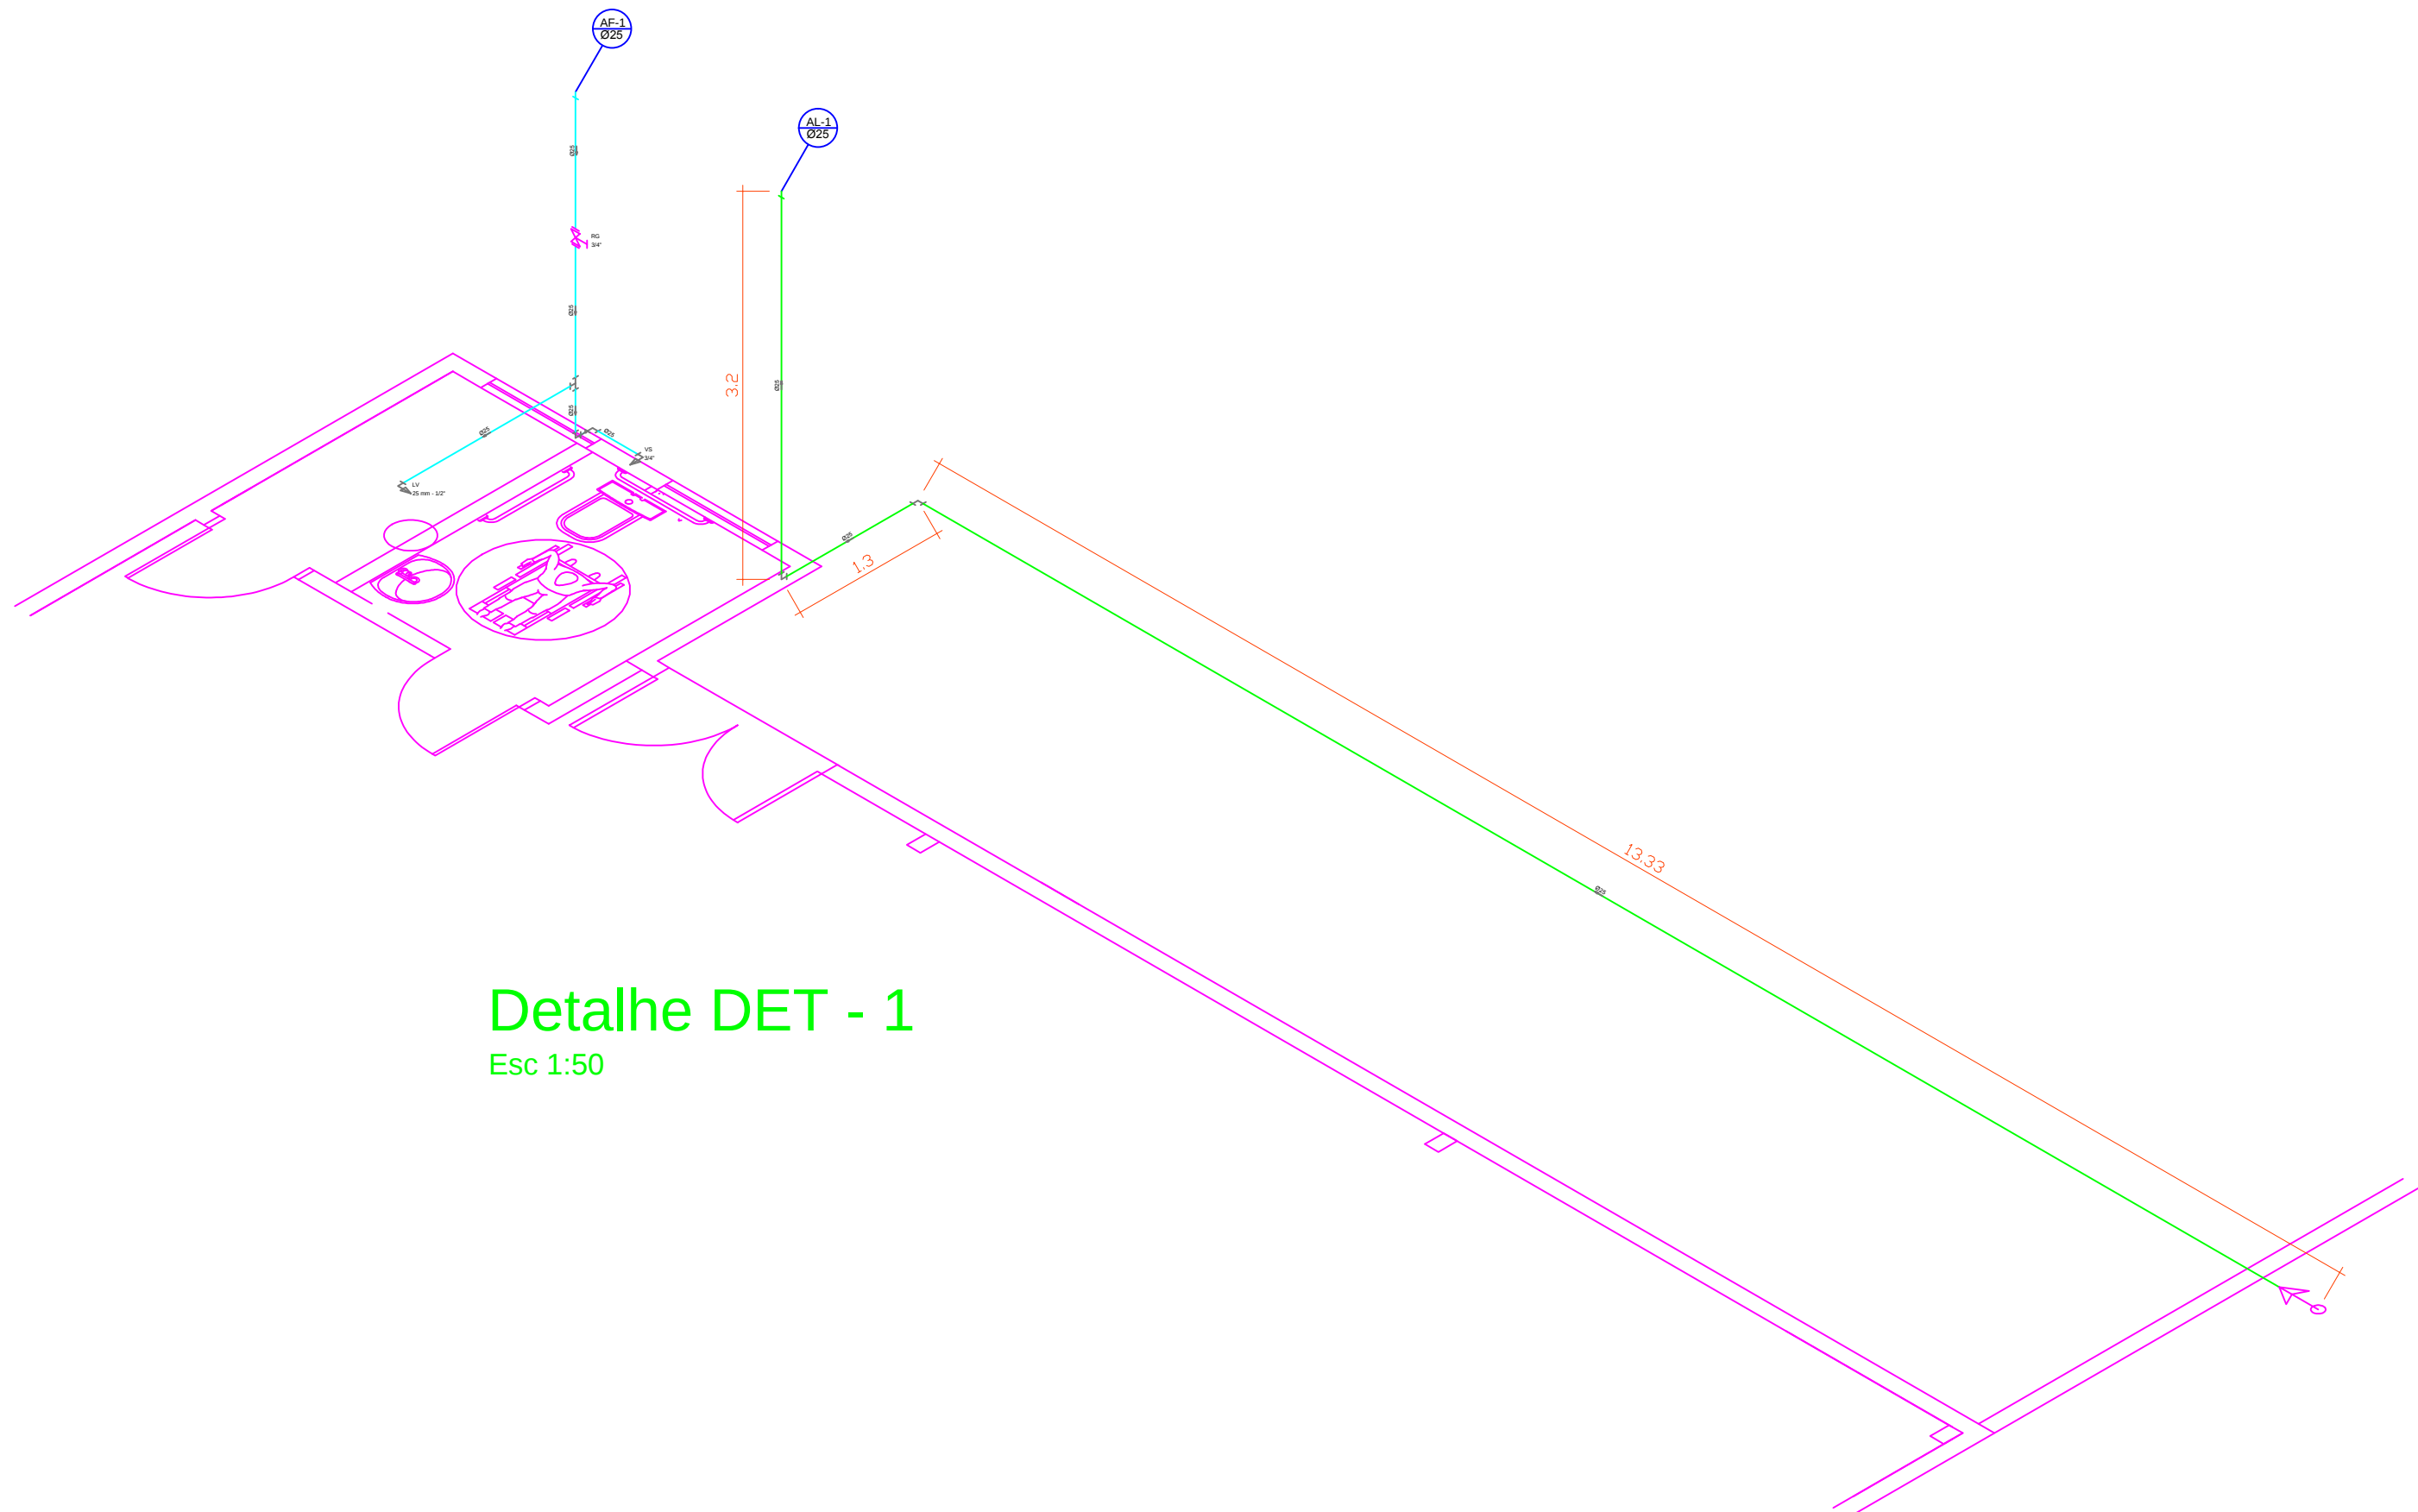

Detalhe DET - 1

Esc 1:50



**PREFEITURA MUNICIPAL DE
VÁRZEA GRANDE**
amar • cuidar • acreditar

PREFEITURA MUNICIPAL DE VÁRZEA GRANDE

Av. Castelo Branco, Espaço Municipal, 2500 - Centro Sul, Várzea Grande/MT
CEP 78125-700 - Fone/Fax: 65 3688 8000

PROJETO:

APLICAÇÃO E REFORMA BIBLIOTECA MUNICIPAL
PROFESSORA LAURINDA COELHO PEREIRA

LOCALIZAÇÃO:

LOT. DOMINGOS SÁVIO

ASSUNTO:

PROJETO HIDROSSANITÁRIO

UNIDADE:

M²

AUTOR DO PROJETO:

PAULO DE LIMA PEREIRA JUNIOR
ENGENHEIRO CIVIL
CREA-MT 033551

DATA: **14/02/2017**

ESCALA: **INDICADA**

2/5