


# FACHADA

ESC.: 1:115

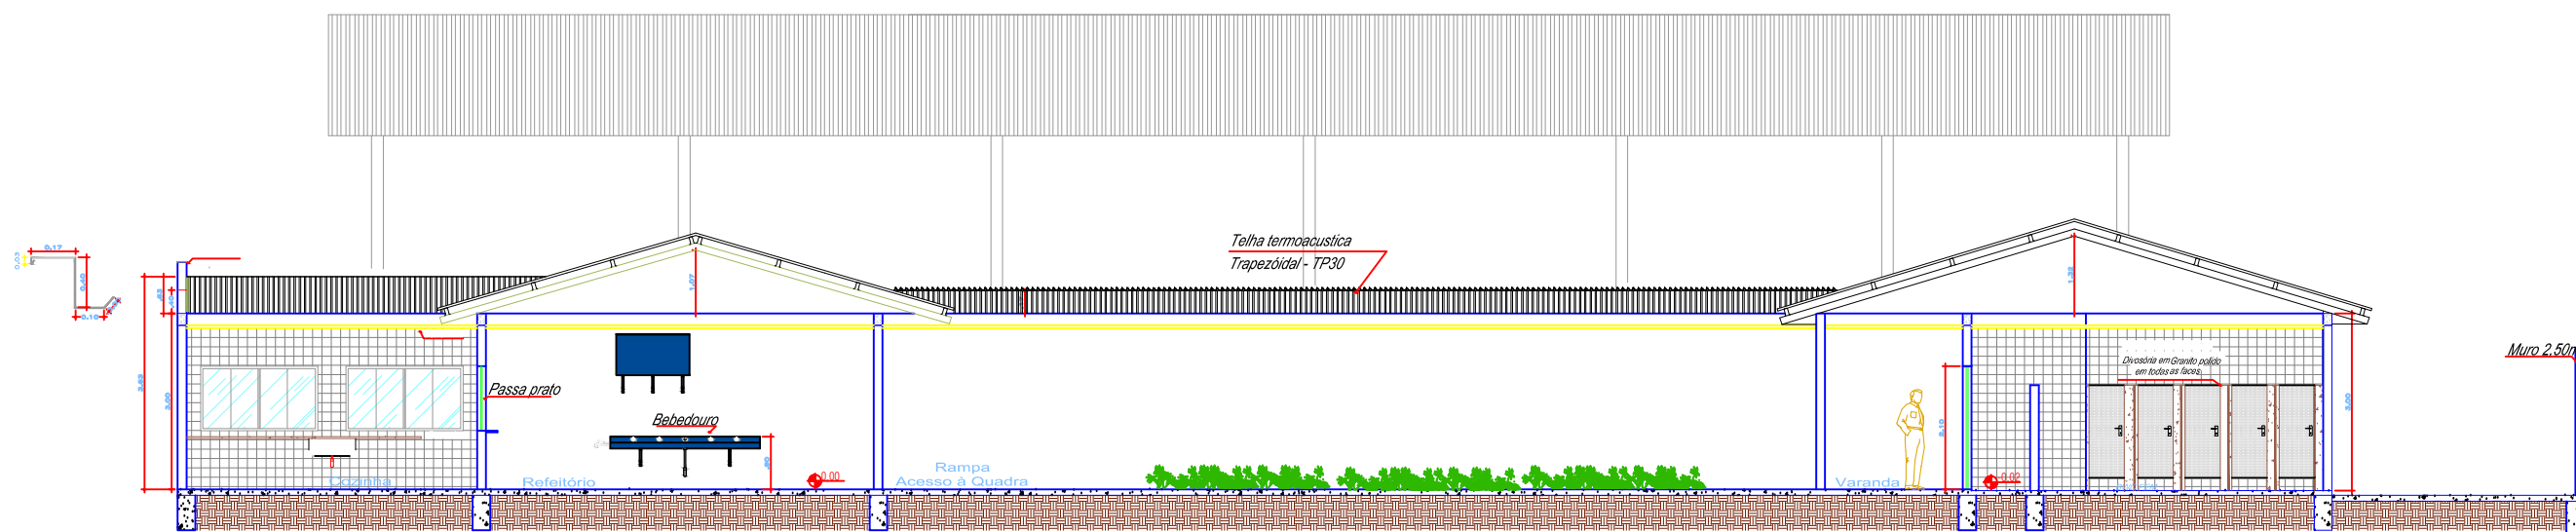

# CORTE AA'

ESC.: 1:115



PREFEITURA MUNICIPAL DE  
**VÁRZEA GRANDE**  
*amar • cuidar • acreditar*

## PREFEITURA MUNICIPAL DE VÁRZEA GRANDE

Av. Castelo Branco, Espaço Municipal, 2500 - Centro Sul, Várzea Grande/MT

CEP 78125-700 - Fone/Fax: 65 3688 8000

LOCALIZAÇÃO:  
EMEB "PROF.<sup>a</sup> MARIA BARBOSA MARTINS"  
AV. GIL JOÃO DA SILVA, DIST. BONCUSSESSO VG-MT

ASSUNTO:  
FACHADA E CORTE

DATA:  
NOV/2019

UNIDADE:  
Metro

ESCALA:  
S/E

## RECONSTRUÇÃO DA EMEB "PROF.<sup>a</sup> MARIA BARBOSA MARTINS"

AUTOR DO PROJETO:

AUREO EMANOEL DA SILVA  
ENGENHEIRO CIVIL - CREAMT 042435

6/7