




ATENÇÃO!!
As propriedades de resistência e qualidade do material de aterro, influenciam diretamente na estabilidade global do conjunto, sendo este de fundamental importância para a eficácia do sistema de contenção.
A estrutura proposta tem função de resistir aos esforços solicitados pelo maciço e proteger o pé dos taludes contra eventuais deslizamentos.
O sistema de drenagem superficial é de igual importância a estabilidade do conjunto, de maneira a minimizar infiltrações de água, saturação, e perda de resistência do material terroso.
A compactação do aterro deverá seguir as seguintes características:
- Ser executado com 98% do Proctor Normal na unidade ótima, em camadas de 25cm, de maneira a atingir os parâmetros de resistência considerados em cálculo.

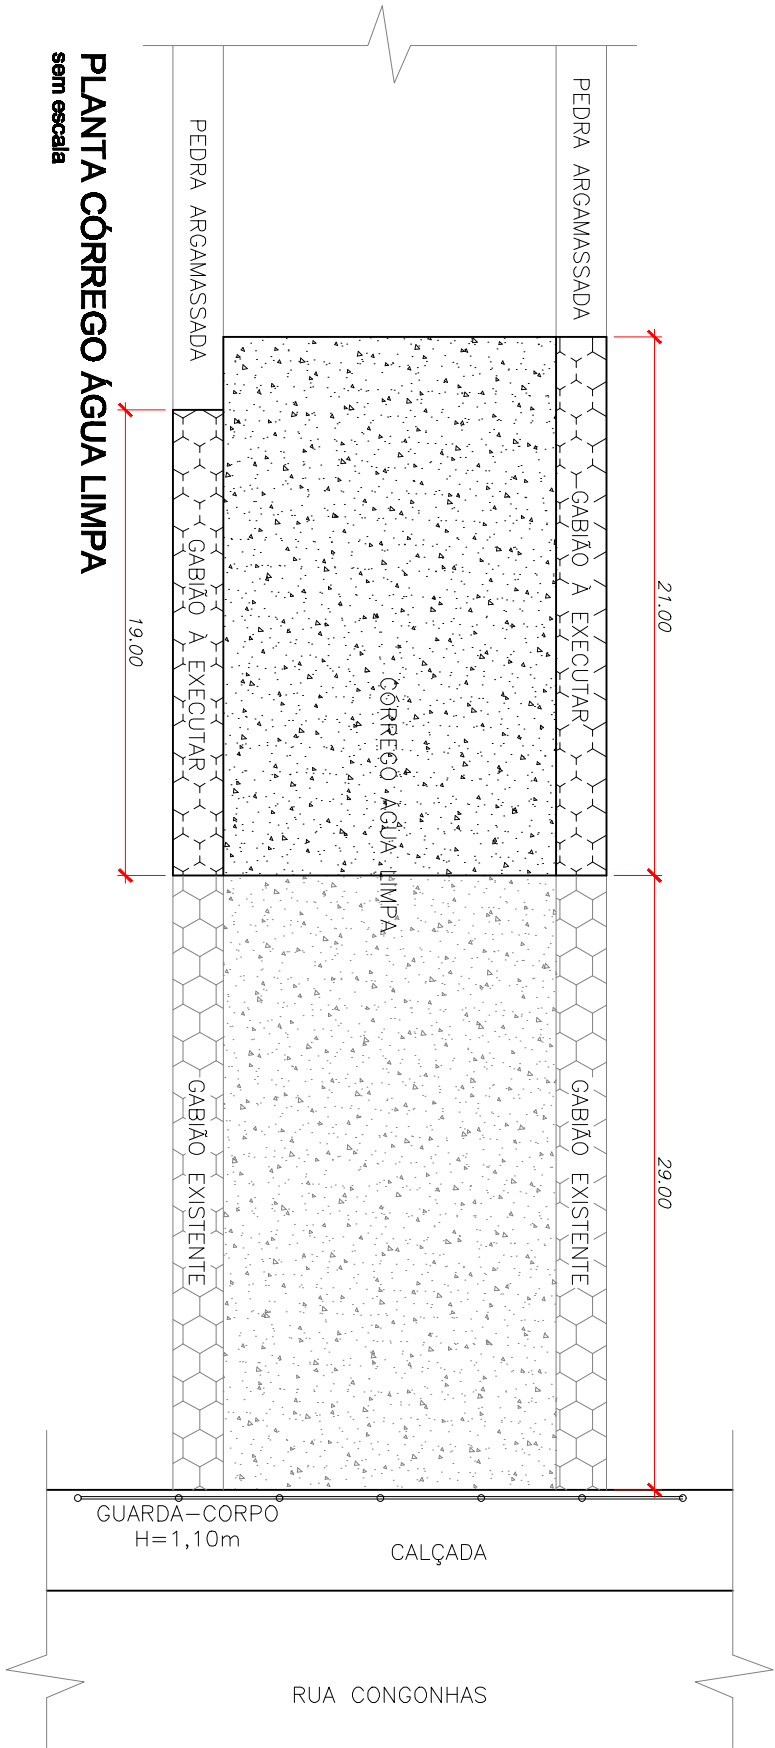


PLANTA CÓRREGO ÁGUA LIMPA
sem escala

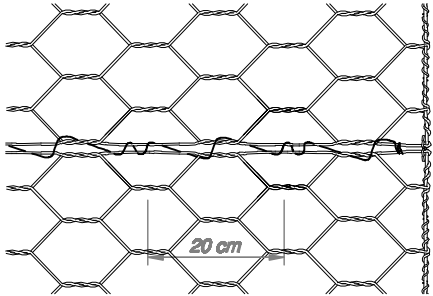

DET. DA COSTURA
sem escala

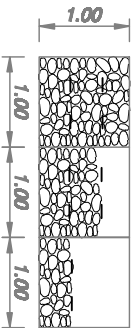

ATIRANTAMENTO (4 por m²)
sem escala

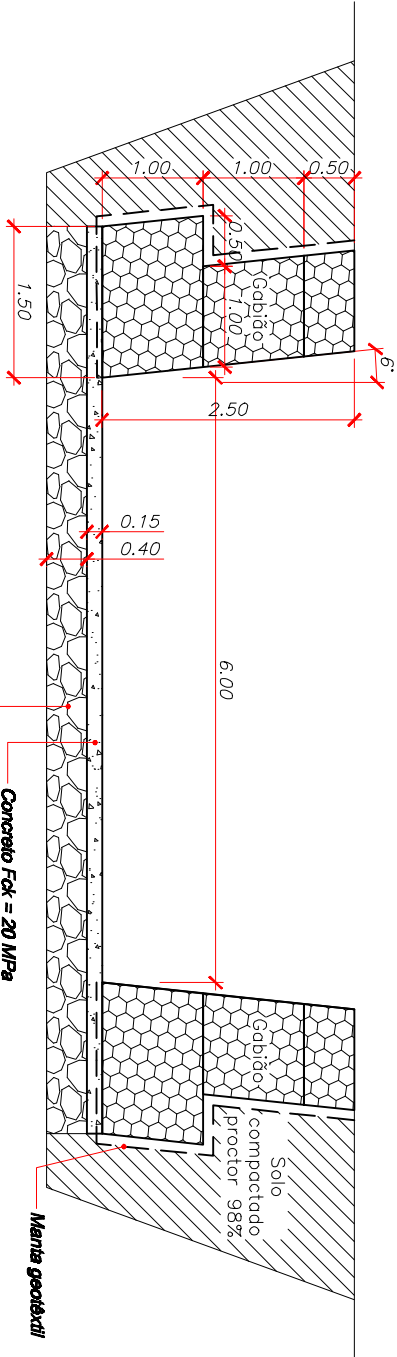

SEÇÃO DO CÓRREGO
escala 1:75

NOTAS

00	EMISSÃO INICIAL	AGOSTO/2018
REVISÕES	DESCRIÇÃO	DATA



PREFEITURA MUNICIPAL DE
VARZEA GRANDE
amar - cuidar - acreditar

Av. Castelo Branco, 2500, Centro
Varzea Grande - Mato Grosso
www.varzeagrande.mt.gov.br
CNPJ 03.507.548/0001-10

ÚNICA

REVISÃO

R00

TÍTULO DO PROJETO:	RECUPERAÇÃO DE PARTE DAS MARGENS DO CÓRREGO ÁGUA LIMPA
AUTOR DO PROJETO:	CLÓVIS PEREIRA MENDES FILHO (ENG. CIVIL)
INDICADA	ARQUIVO DENTR: Det_recuperaçao_gabiao
DATA EMISSÃO:	AGOSTO/2018