


PONTE DE MADEIRA TIPO I - 12,00 m
ESC: 1/100

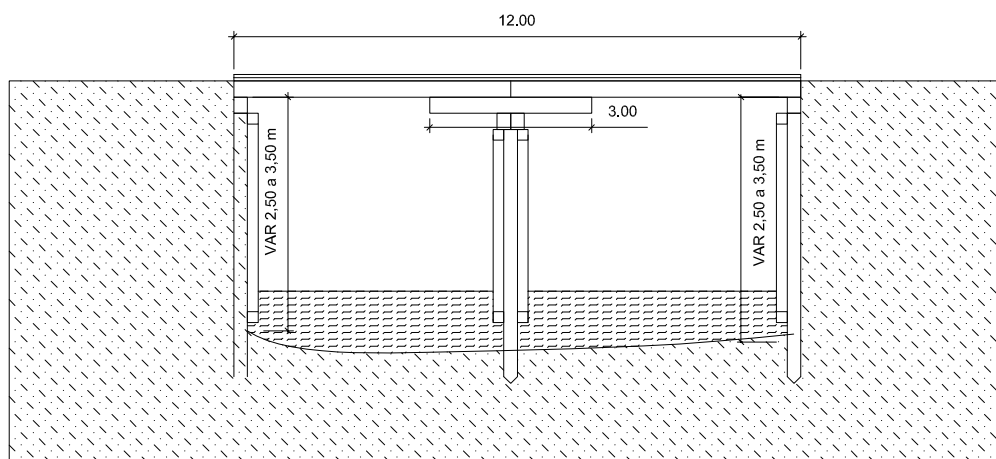

Reforma de Ponte de madeira -
Rua Tarumã - Bairro Jd. Glória II -
Ext. 12,0m - Coord.: S15° 37'
54,17" / W56° 9' 26,31"

AUTOR DO PROJETO:		RESPONSÁVEL TÉCNICO:	
ASSUNTO: CONSTRUÇÃO DE PONTE DE MADEIRA		ESCALA: 1:100	FOLHA: 01/03
PROPRIETÁRIO: PREFEITURA MUNICIPAL DE VARZEA GRANDE-MT		DATA: 07/2016	