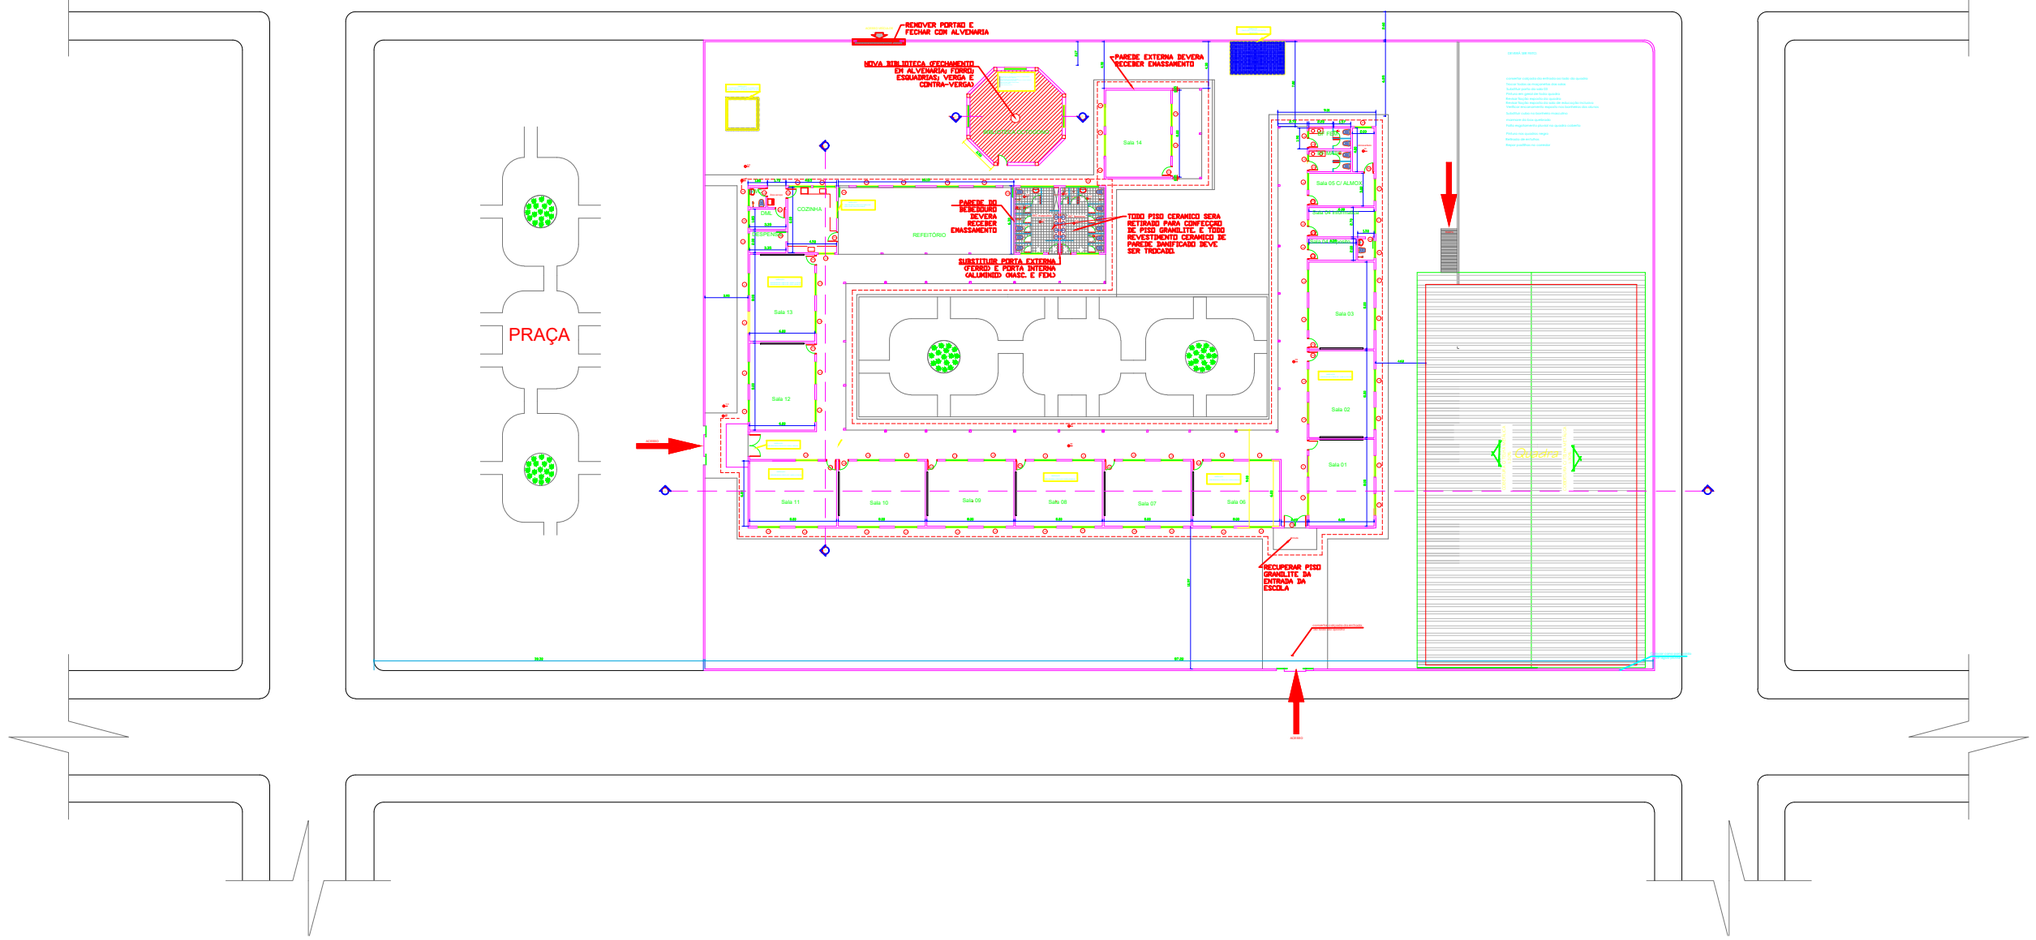

1 PLANTA BAIXA DE REFORMA E ADEQUAÇÕES

PREFEITURA MUNICIPAL DE VÁRZEA GRANDE amar • cuidar • acreditar	**PREFEITURA MUNICIPAL DE VÁRZEA GRANDE** Av. Castelo Branco, Espaço Municipal, 2500 - Centro Sul, Várzea Grande/MT CEP 78125-700 - Fone/Fax: 65 3688 8000	PROJETO: PROJETO REFORMA E MANUTENÇÃO EMEB PROFª ANGELA JARDIM BOTELHO	ASSUNTO: PLANTA BAIXA E DETALHES		FOLHA: 04/10
RESPONSAVEL TÉCNICO	AUTOR DO PROJETO ÁUREO EMANOEL DA SILVA ENG. CIVIL CREA - MT 042435	LOCALIZAÇÃO: RUA V, BAIRRO COHAB ALBERTO CANELAS - VÁRZEA GRANDE MT	DATA: 05/02/2018	UNIDADE: METRO	ESCALA: INDICADA