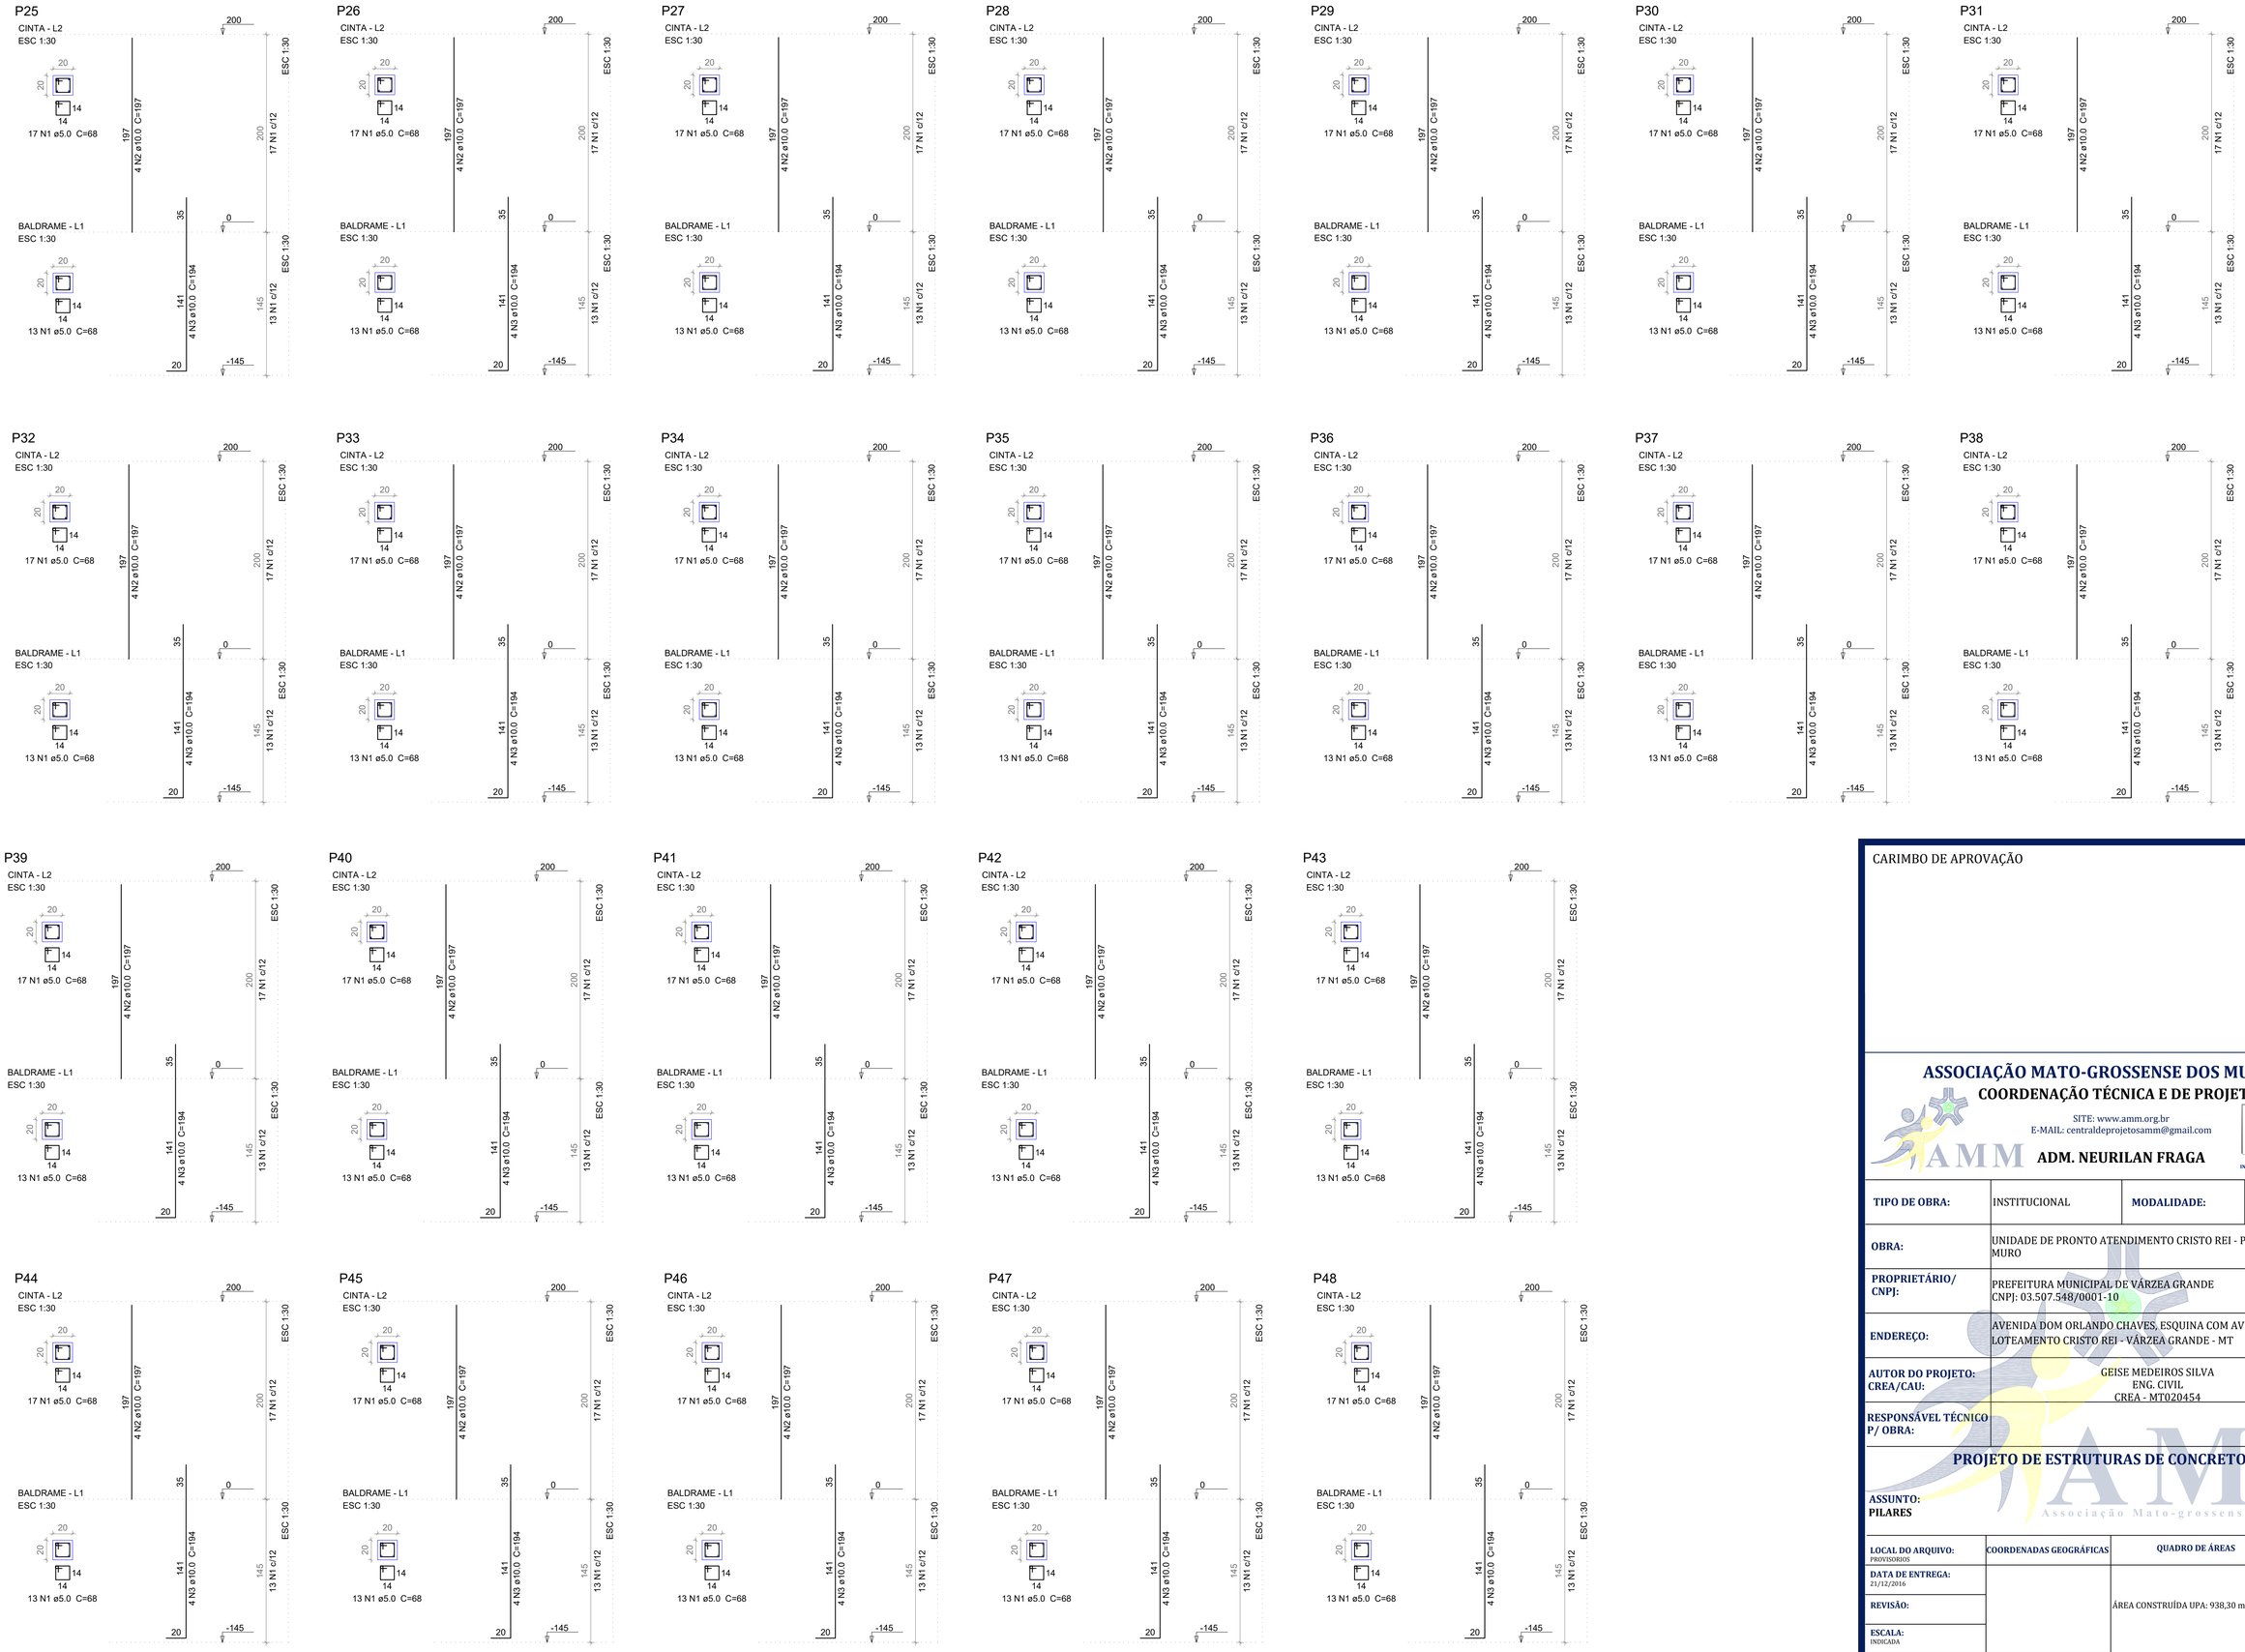

CARIMBO DE APROVAÇÃO

ASSOCIAÇÃO MATO-GROSSENSE DOS MUNICÍPIOS

COORDENAÇÃO TÉCNICA E DE PROJETOS

SITE: www.amm.org.br
E-MAIL: centraldeprojetosamm@gmail.com

AMM

ADM. NEURILAN FRAGA

IAD — INSTITUTO ASSISTENCIAL DE DESENVOLVIMENTO

TIPO DE OBRA:	INSTITUCIONAL	**MODALIDADE:**	CONSTRUÇÃO
OBRA:	UNIDADE DE PRONTO ATENDIMENTO CRISTO REI - PORTE I MURO		
PROPRIETÁRIO/ CNPJ:	PREFEITURA MUNICIPAL DE VÁRZEA GRANDE CNPJ: 03.507.548/0001-10		
ENDEREÇO:	AVENIDA DOM ORLANDO CHAVES, ESQUINA COM AVENIDA H-I, LOTEAMENTO CRISTO REI - VÁRZEA GRANDE - MT		
AUTOR DO PROJETO: CREA/CAU:	GEISE MEDEIROS SILVA ENG. CIVIL CREA - MT020454		
RESPONSÁVEL TÉCNICO P/ OBRA:			
ASSUNTO:	**PROJETO DE ESTRUTURAS DE CONCRETO ARMADO**		
ASSUNTO:	**PILARES**		

GESTÃO 2015-2016 AMM Associação Mato-grossense dos Municípios

LOCAL DO ARQUIVO: PROVISORIOS	**COORDENADAS GEOGRÁFICAS**	**QUADRO DE ÁREAS**
DATA DE ENTREGA: 21/12/2016		ÁREA CONSTRUÍDA UPA: 938,30 m²
REVISÃO:		
ESCALA: INDICADA		
ART: 000000-0	**DESENHO:** GEISE MEDEIROS	

EST

FOLHA Nº **08/09**