


03 VISTA FRONTAL E POSTERIOR
ESCALA: 1/75



03 VISTA LATERAL DIREITA E ESQUERDA
ESCALA: 1/75

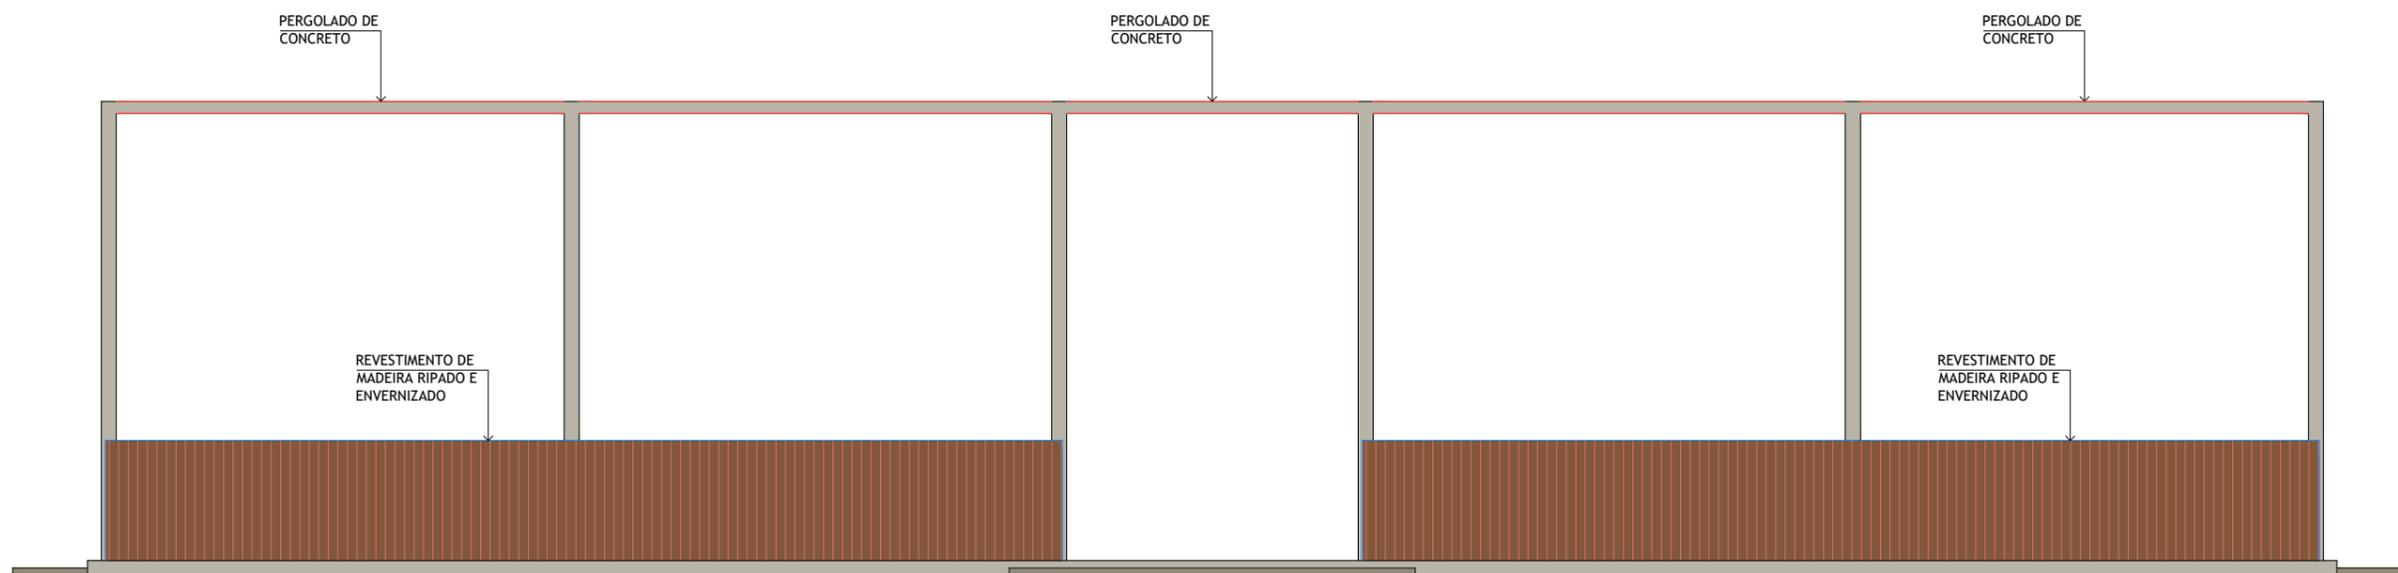

PREFEITURA MUNICIPAL DE VÁRZEA GRANDE

Av. Castelo Branco, Espaço Municipal, 2500 - Centro Sul, Várzea Grande/MT
CEP 78125-700 - Fone/Fax: 65 3688 8000

AUTOR DO PROJETO:
ARQ. ENODES SOARES FERREIRA
CAU: A 56.503-2
ARQ. STEFAYNIE MORAES
CAU: 19.8804-2

DATA:
31/01/2018
ESCALA:
INDICADA

PROJETO:
**PARQUE BERNECK
(JARDIM SENSORIAL)**

LOCALIZAÇÃO:
Av. Julio Campos - Bairro: Água Vermelha
no Município de Várzea Grande-MT
ASSUNTO:
FACHADAS: FRONTAL, POSTERIOR, DIREITA e ESQUERDA

DESENHISTA:
WILKER HELDS

FOLHA Nº
03/03