



### CORTE DO MURO DO FUNDO

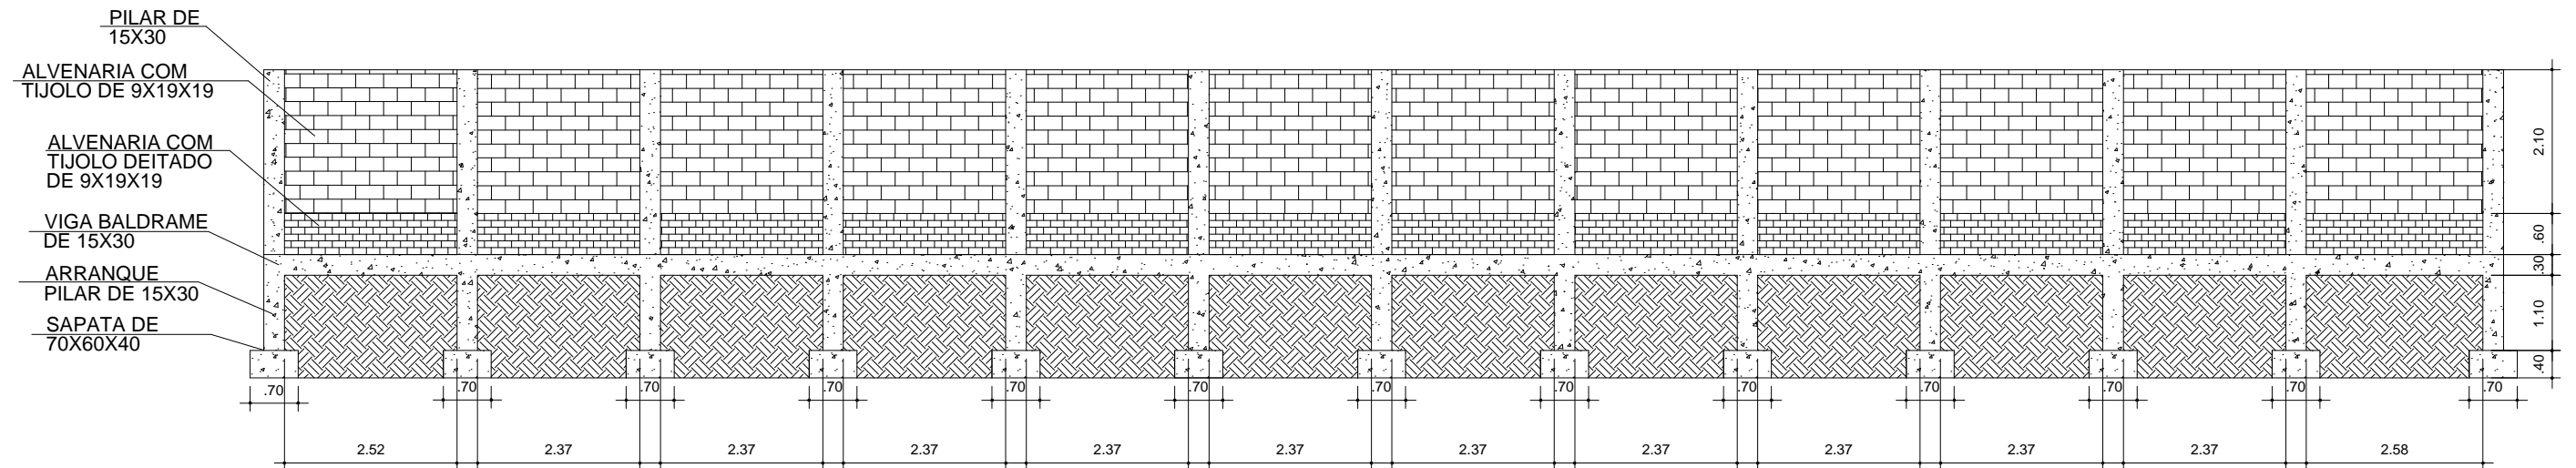

## CORTE DO MURO LATERAL

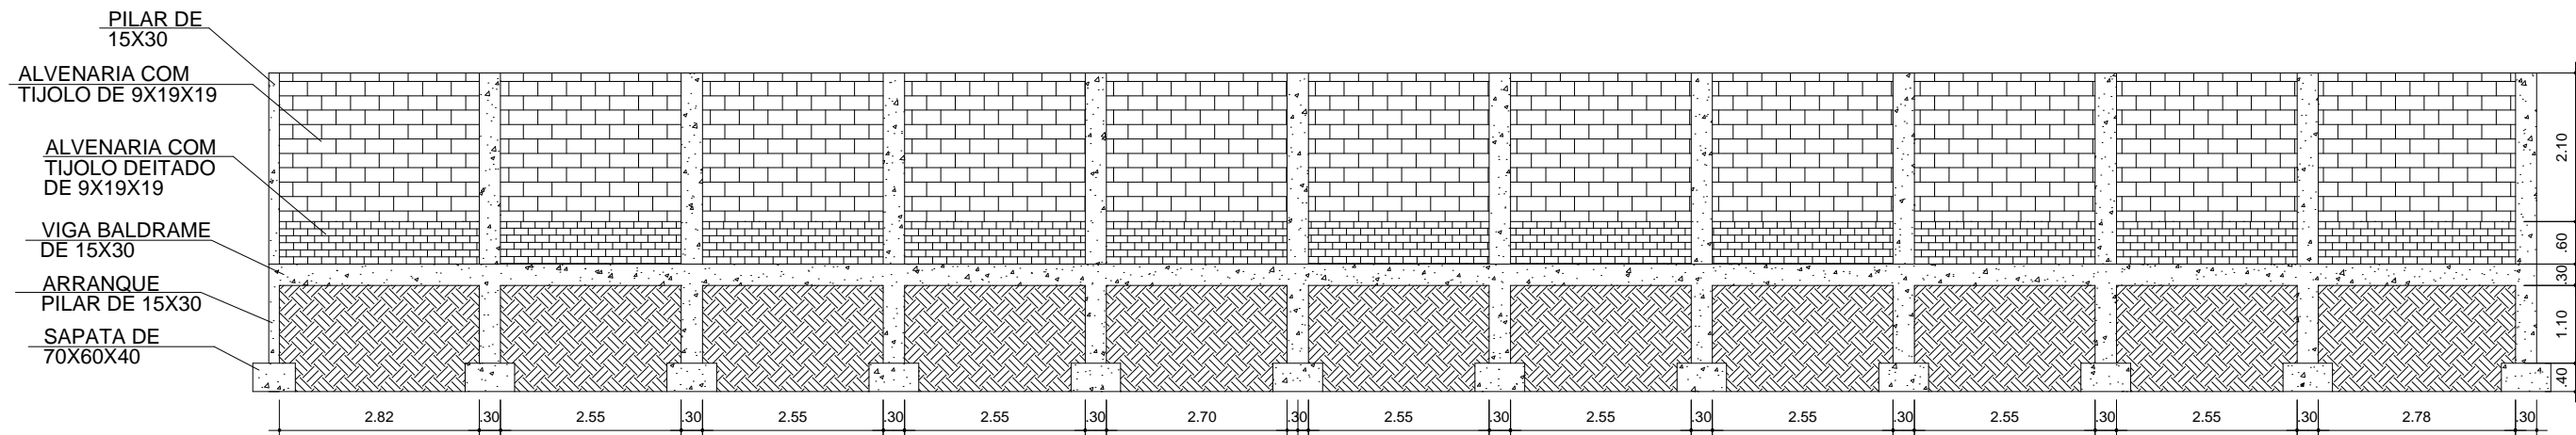

PREFEITURA MUNICIPAL DE  
**VÁRZEA GRANDE**  
*amar • cuidar • acreditar*

**PREFEITURA MUNICIPAL DE VÁRZEA GRANDE**

**Av. Castelo Branco, Espaço Municipal, 2500 - Centro Sul, Várzea Grande/MT**  
**CEP 78125-700 - Fone/Fax: 65 3688 8000**

**PROJETO:**  
**PROJETO ESTRUTURAL**  
**EMEB "JUELINIA MONTEIRO DE OLIVEIRA"**

OBRA:	REFORMA E AMPLIAÇÃO
-------	---------------------

**LOCALIZAÇÃO:**  
RUA PRINCIPAL BAIRRO: ENGORDADOR - VG

**ASSUNTO:**

## CORTE MURO

<b>UNIDADE:</b>	
-----------------	--

**METRO**

**AUTOR DO PROJETO:**

**GIOVANNA RODRIGUES MONTEIRO MAYER**  
**ENGENHEIRA CIVIL**  
**CREA MT:49049**

	<b>ESCALA:</b>
--	----------------

INDICADA

<b>DATA:</b>
--------------

ABRIL/2020

ÁREA TOTAL TERRENO:  
1.122,00m<sup>2</sup>  
ÁREA CONST. EXISTENTE:  
717,88m<sup>2</sup>  
ÁREA DE AMPLIAÇÃO  
849,23m<sup>2</sup>  
ÁREA TOTAL  
1.568,30m<sup>2</sup>

FOLHA N°

18/18