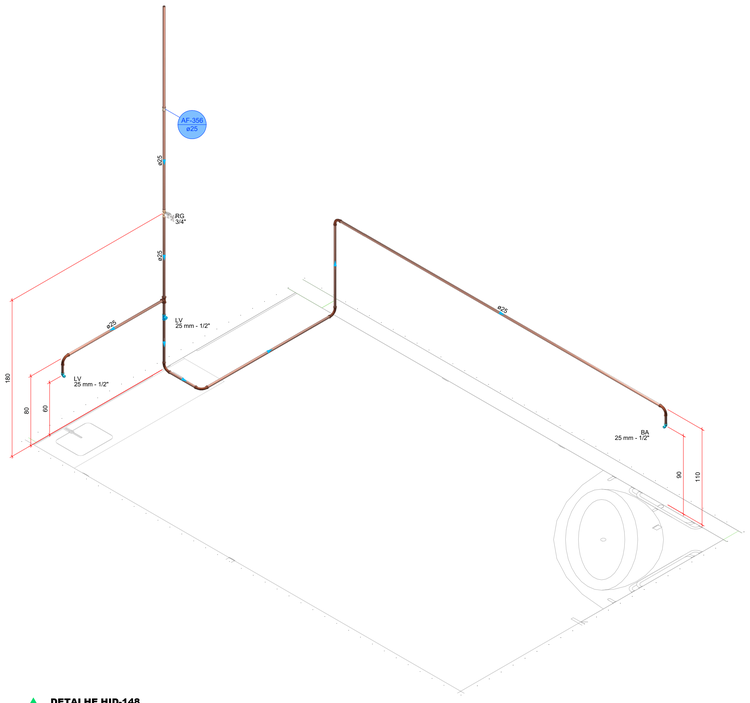

DETALHE HID-148
1:25

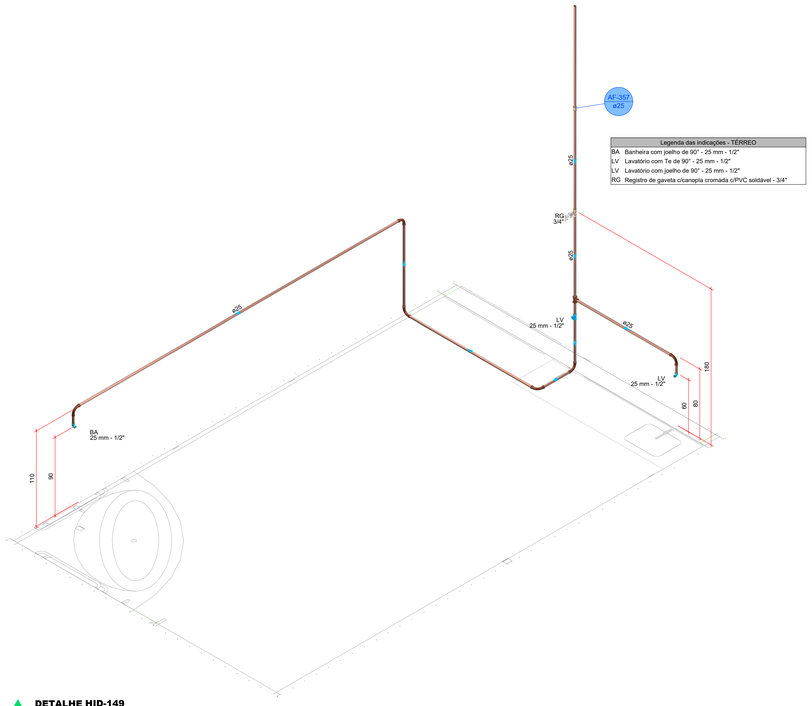

Legenda das indicações - TÉRREO	
BA	Banheira com joelho de 90° - 25 mm - 1/2"
LV	Lavatório com Te de 90° - 25 mm - 1/2"
LV	Lavatório com joelho de 90° - 25 mm - 1/2"
RG	Registro de gaveta c/canopla cromada c/PVC soldável - 3/4"

DETALHE HID-149
1:25

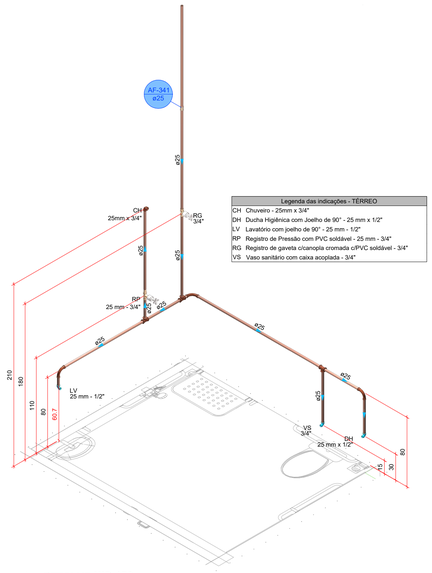

Legenda das indicações - TÉRREO	
CH	Chuveiro - 25mm x 3/4"
DH	Ducha Higiênica com Joelho de 90° - 25 mm x 1/2"
LV	Lavatório com joelho de 90° - 25 mm - 1/2"
RP	Registro de Pressão com PVC soldável - 25 mm - 3/4"
RG	Registro de gaveta c/canopla cromada c/PVC soldável - 3/4"
VS	Vaso sanitário com caixa acoplada - 3/4"

DETALHE HID-150
1:25

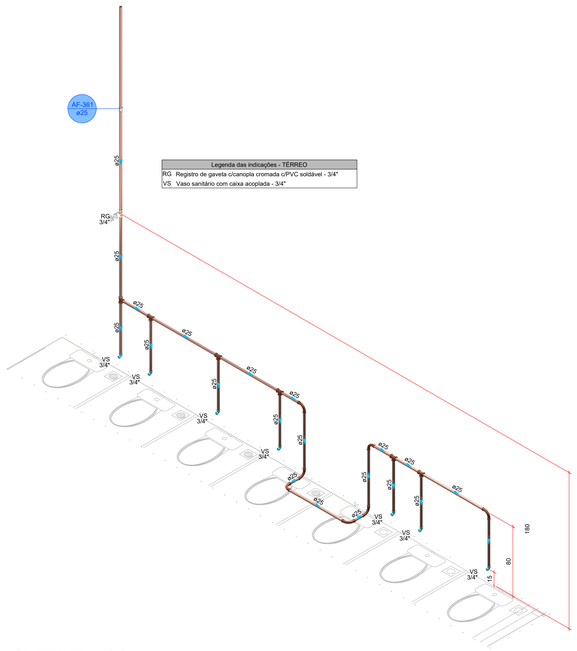

Legenda das indicações - TÉRREO	
RG	Registro de gaveta c/canopla cromada c/PVC soldável - 3/4"
VS	Vaso sanitário com caixa acoplada - 3/4"

DETALHE HID-151
1:25

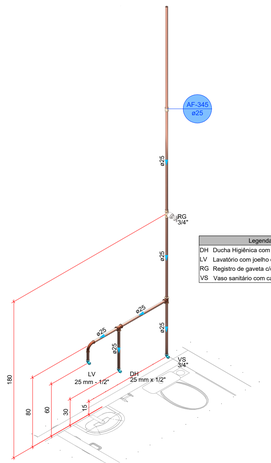

Legenda das indicações - TÉRREO	
DH	Ducha Higiênica com Joelho de 90° - 25 mm x 1/2"
LV	Lavatório com joelho de 90° - 25 mm - 1/2"
RG	Registro de gaveta c/canopla cromada c/PVC soldável - 3/4"
VS	Vaso sanitário com caixa acoplada - 3/4"

DETALHE HID-152
1:25

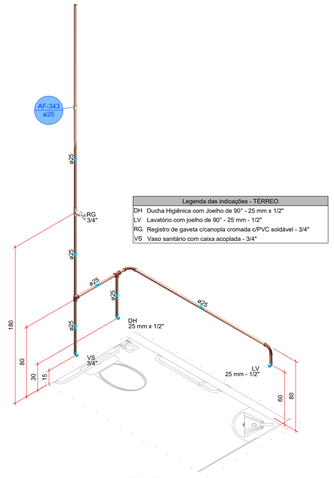

Legenda das indicações - TÉRREO	
DH	Ducha Higiênica com Joelho de 90° - 25 mm x 1/2"
LV	Lavatório com joelho de 90° - 25 mm - 1/2"
RG	Registro de gaveta c/canopla cromada c/PVC soldável - 3/4"
VS	Vaso sanitário com caixa acoplada - 3/4"

DETALHE HID-153
1:25

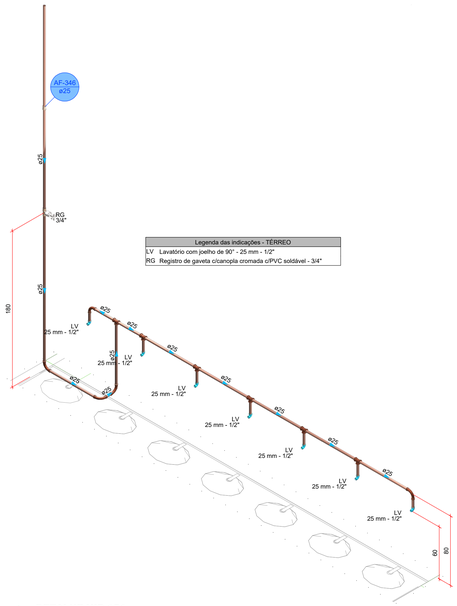

Legenda das indicações - TÉRREO	
LV	Lavatório com joelho de 90° - 25 mm - 1/2"
RG	Registro de gaveta c/canopla cromada c/PVC soldável - 3/4"

DETALHE HID-154
1:25

PROJETO HIDROSSANITÁRIO

PROJETO HIDROSSANITÁRIO	CONTRATADO: Talita Henrique Pereira Fonseca Endereço: Rua Tapajós, Nº31 Bairro Vila Nova, Fema - MG	CLIENTE: SECRETARIA DE ATENÇÃO ESPECIALIZADA A SAÚDE OBRA: CONSTRUÇÃO DE IMÓVEL COMERCIAL	16
Contratado. CREA-MG: 284463/D	Telefone: CEL : (35) 9.9879-0332 Email: eng.talitahenrique@gmail.com	ENDEREÇO OBRA: MATERNIDADE PORTE 1	Número Cliente: 35/2024

	PRO	VERIF	APROV	UNIDADE: (EXCETO INDICADO)	REFERÊNCIA: (1°DIEDRO)
DATA	29/05/2024	09/07/2024		cm	
NOME				TITULO: DETALHES HIDR, NOTAS E LEGENDAS.	
VISTO					

HIDR	ESCALA: INDICADAS NO DESENHO	DESENHO NÚMERO: 00001	MOD: HIDR	REVISÃO: 00	FOLHA: 16/25

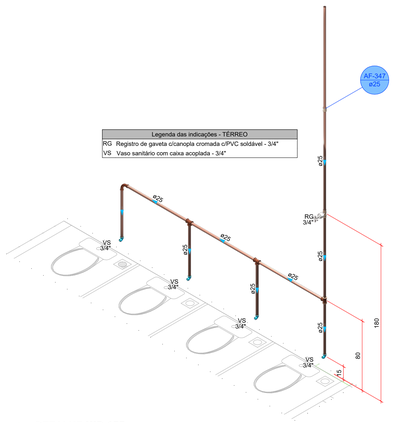

DETALHE HID-155
1:25

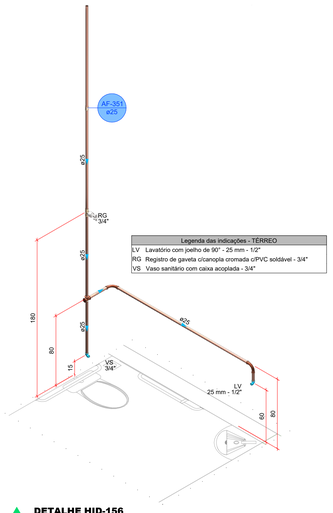

DETALHE HID-156
1:25

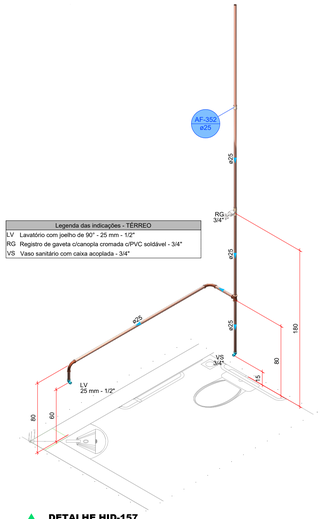

DETALHE HID-157
1:25

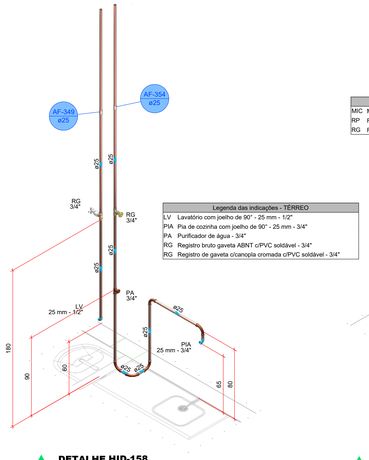

DETALHE HID-158
1:25

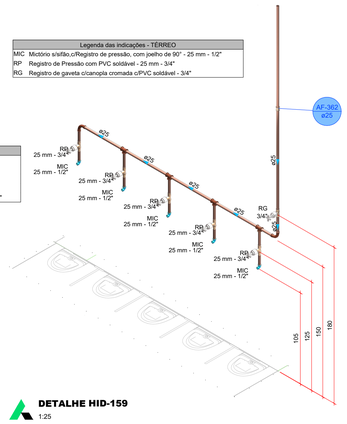

DETALHE HID-159
1:25

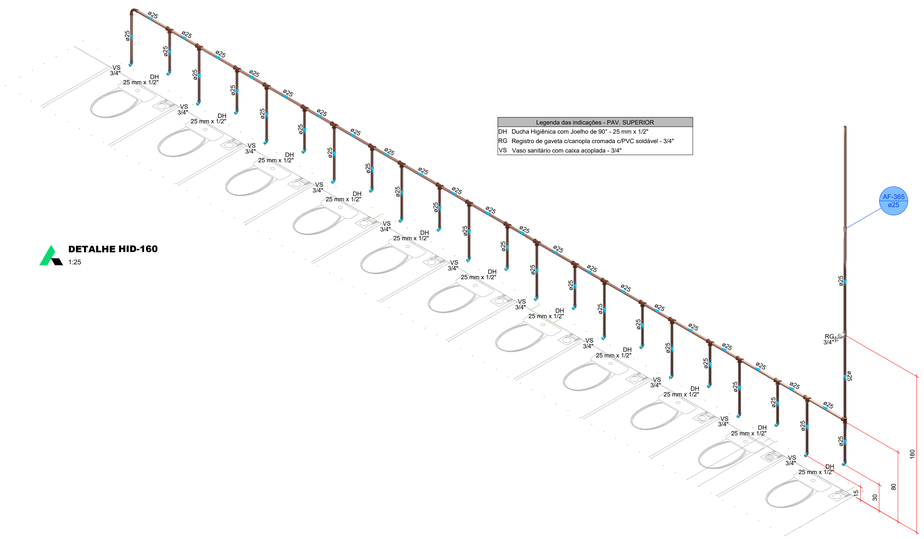

DETALHE HID-160
1:25

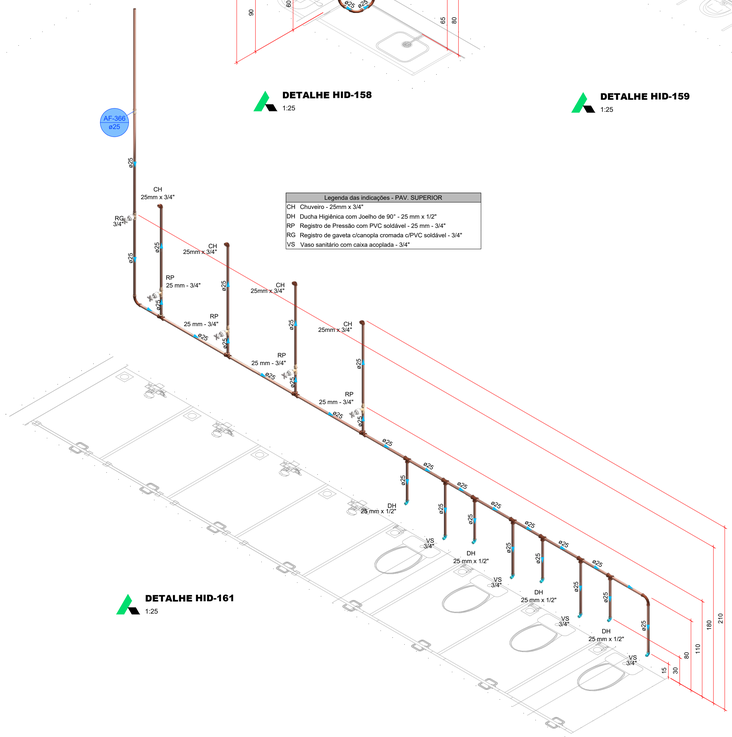

DETALHE HID-161
1:25

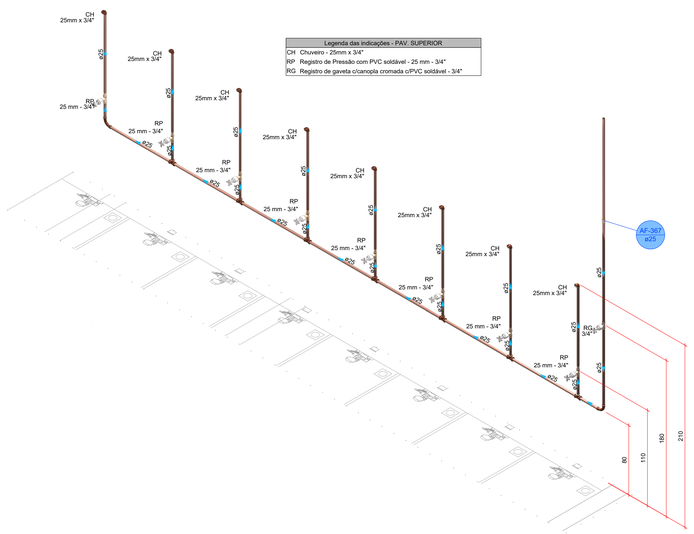

DETALHE HID-162
1:25

PROJETO HIDROSSANITÁRIO

PROJETO HIDROSSANITÁRIO	CONTRATADO: Tallis Henrique Pereira Fonseca	CLIENTE: SECRETARIA DE ATENÇÃO ESPECIALIZADA A SAÚDE	17
	Endereço: Rua Tapajós, Nº21 Bairro Vila Nova, Farne - MG	OBRA: CONSTRUÇÃO DE IMÓVEL COMERCIAL	
Contratado: CREA-MG: 284463/D	Telefone: CEL : (35) 9:9879-0332	ENDEREÇO OBRA: MATERNIDADE PORTE 1	Número Cliente: 35/2024
	Email: eng.tallishenrique@gmail.com		

	PRO	VERIF	APROV	UNIDADE: (EXCETO INDICADO)	REFERÊNCIA: (1°DIEDRO)
DATA	29/05/2024	09/07/2024		cm	
NOME				TÍTULO: DETALHES HIDR, NOTAS E LEGENDAS.	
VISTO					

HIDR	ESCALA: INDICADAS NO DESENHO	DESENHO NÚMERO: 00001	MOD: HIDR	REVISÃO: 00	FOLHA: 17/25

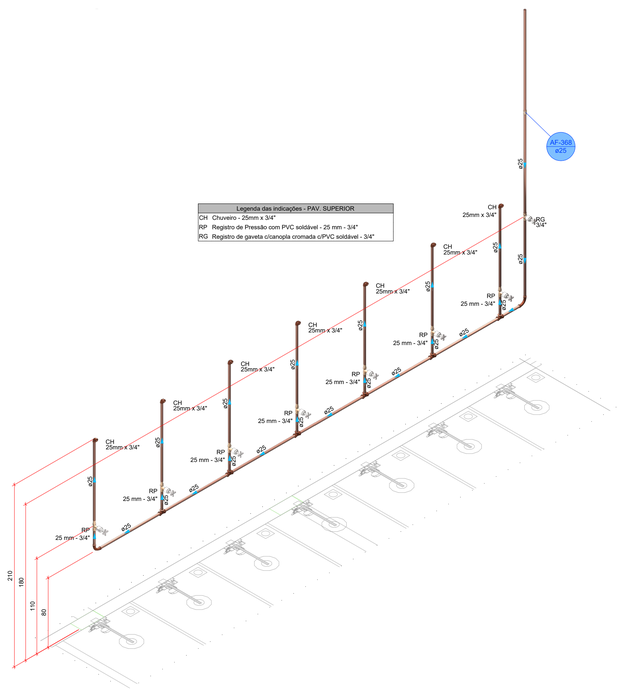

DETALHE HID-163
1:25

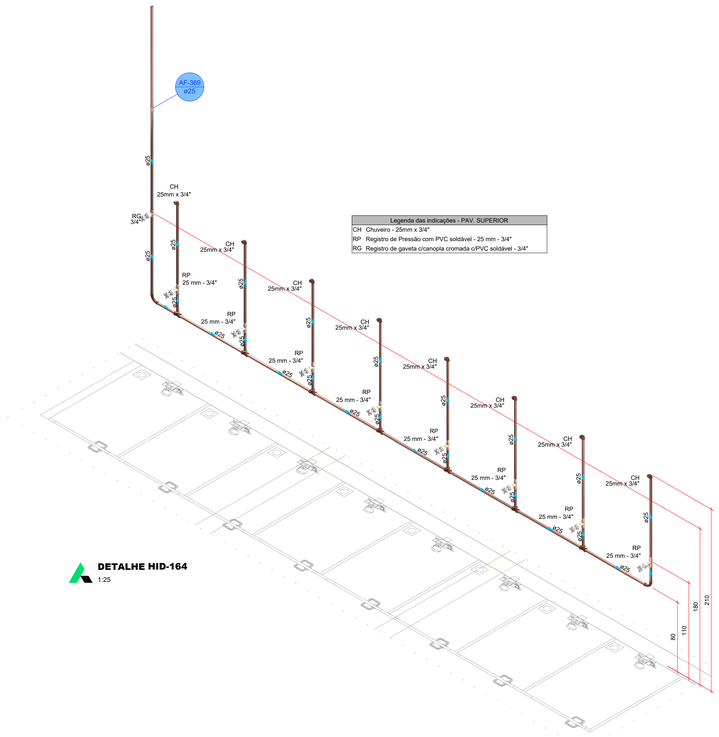

DETALHE HID-164
1:25

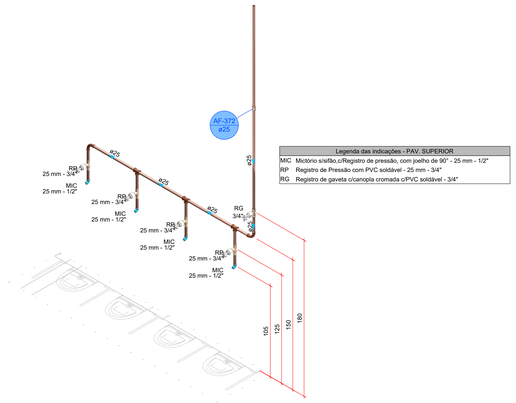

DETALHE HID-165
1:25

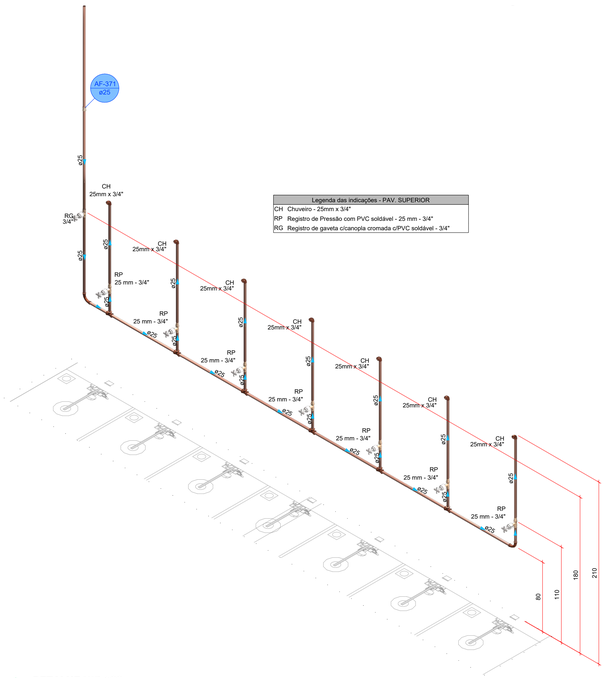

DETALHE HID-166
1:25

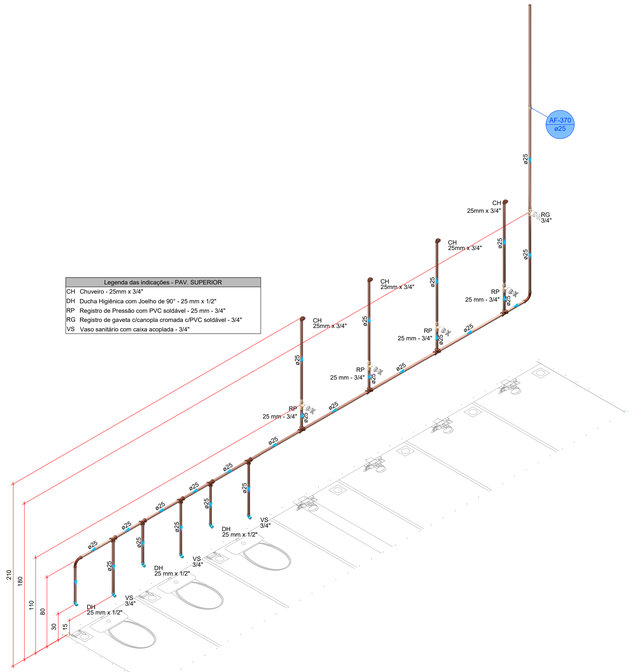

DETALHE HID-167
1:25

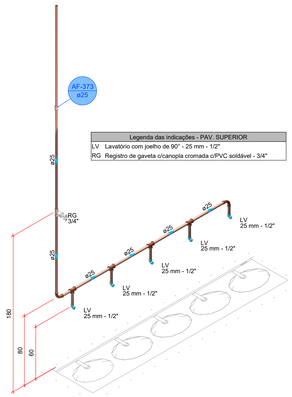

DETALHE HID-168
1:25

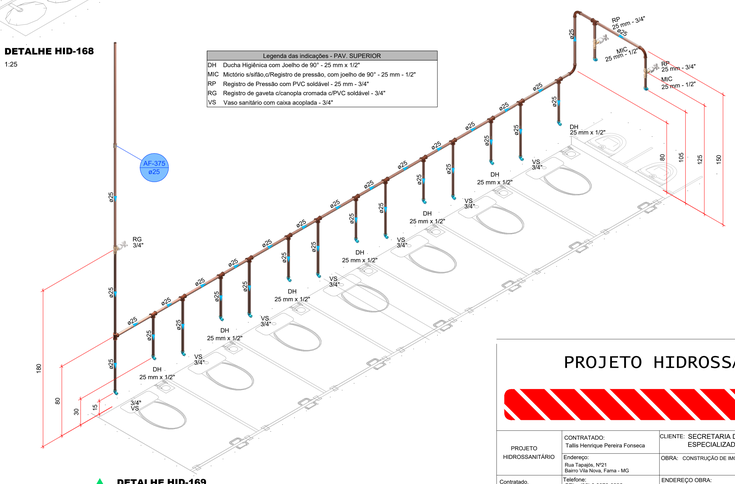

DETALHE HID-169
1:25

PROJETO HIDROSSANITÁRIO

PROJETO HIDROSSANITÁRIO	CONTRATADO: Tallis Henrique Pereira Fonseca Endereço: Rua Tapajós, Nº31 Bairro Vila Nova, Farra - MG	CLIENTE: SECRETARIA DE ATENÇÃO ESPECIALIZADA A SAÚDE OBRA: CONSTRUÇÃO DE MÓVEL COMERCIAL	18
Contratado: CREA-MG: 284463/D	Telefone: CEL : (35) 9 9879-0332 Email: eng.tallishenrique@gmail.com	ENDEREÇO OBRA: MATERNIDADE PORTE 1	Número Cliente: 35/2024

	PRO	VERIF	APROV	UNIDADE: (EXCETO INDICADO)	REFERÊNCIA: (1°DIEDRO)
DATA	29/05/2024	09/07/2024		cm	
NOME				TÍTULO: DETALHES HIDR, NOTAS E LEGENDAS.	
VISTO					

HIDR	ESCALA: INDICADAS NO DESENHO	DESENHO NÚMERO: 00001	MOD: HIDR	REVISÃO: 00	FOLHA: 18/25

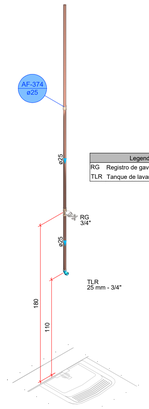

Legenda das indicações - PAV. SUPERIOR	
RG	Registro de gaveta c/canopla cromada c/PVC soldável - 3/4"
TLR	Tanque de lavar com joelho de 90° - 25 mm - 3/4"

DETALHE HID-170
1:25

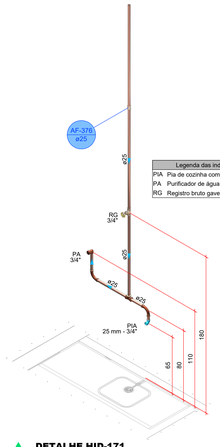

Legenda das indicações - PAV. SUPERIOR	
PIA	Pia de cozinha com joelho de 90° - 25 mm - 3/4"
PA	Purificador de água - 3/4"
RG	Registro bruto gaveta ABNT c/PVC soldável - 3/4"

DETALHE HID-171
1:25

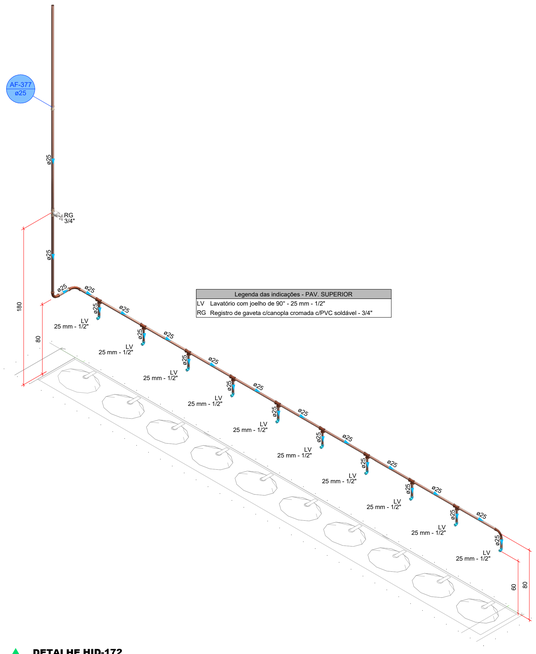

Legenda das indicações - PAV. SUPERIOR	
LV	Lavatório com joelho de 90° - 25 mm - 1/2"
RG	Registro de gaveta c/canopla cromada c/PVC soldável - 3/4"

DETALHE HID-172
1:25

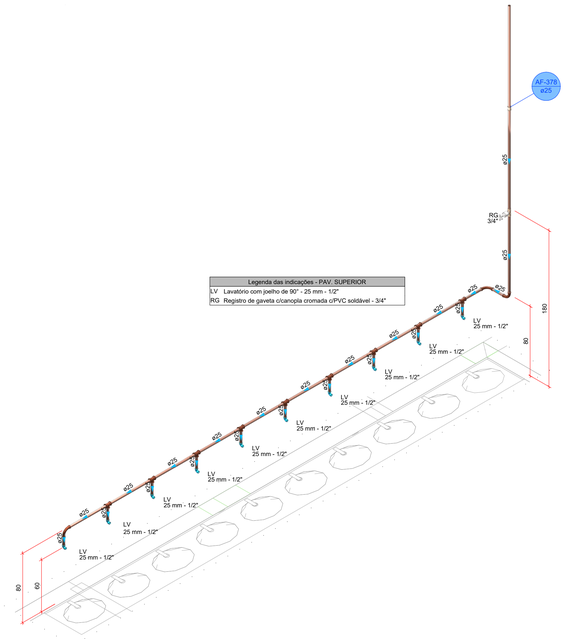

Legenda das indicações - PAV. SUPERIOR	
LV	Lavatório com joelho de 90° - 25 mm - 1/2"
RG	Registro de gaveta c/canopla cromada c/PVC soldável - 3/4"

DETALHE HID-173
1:25

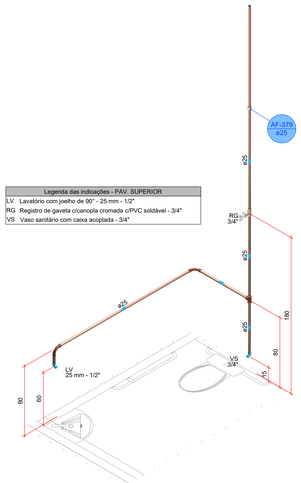

Legenda das indicações - PAV. SUPERIOR	
LV	Lavatório com joelho de 90° - 25 mm - 1/2"
RG	Registro de gaveta c/canopla cromada c/PVC soldável - 3/4"
VS	Vaso sanitário com caixa acoplada - 3/4"

DETALHE HID-174
1:25

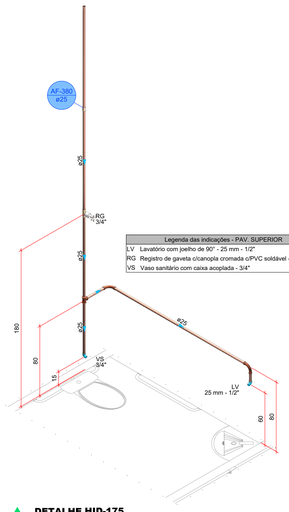

Legenda das indicações - PAV. SUPERIOR	
LV	Lavatório com joelho de 90° - 25 mm - 1/2"
RG	Registro de gaveta c/canopla cromada c/PVC soldável - 3/4"
VS	Vaso sanitário com caixa acoplada - 3/4"

DETALHE HID-175
1:25

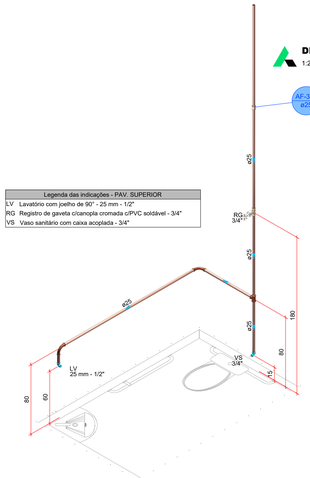

Legenda das indicações - PAV. SUPERIOR	
LV	Lavatório com joelho de 90° - 25 mm - 1/2"
RG	Registro de gaveta c/canopla cromada c/PVC soldável - 3/4"
VS	Vaso sanitário com caixa acoplada - 3/4"

DETALHE HID-176
1:25

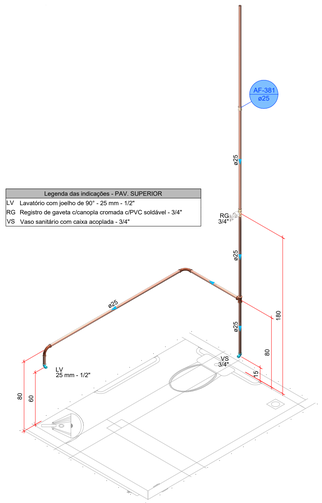

Legenda das indicações - PAV. SUPERIOR	
LV	Lavatório com joelho de 90° - 25 mm - 1/2"
RG	Registro de gaveta c/canopla cromada c/PVC soldável - 3/4"
VS	Vaso sanitário com caixa acoplada - 3/4"

DETALHE HID-177
1:25

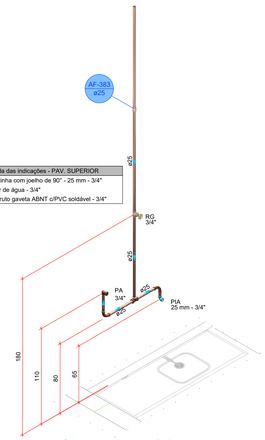

Legenda das indicações - PAV. SUPERIOR	
PIA	Pia de cozinha com joelho de 90° - 25 mm - 3/4"
PA	Purificador de água - 3/4"
RG	Registro bruto gaveta ABNT c/PVC soldável - 3/4"

DETALHE HID-178
1:25

PROJETO HIDROSSANITÁRIO

PROJETO HIDROSSANITÁRIO	CONTRATADO: Talita Henrique Pereira Fonseca	CLIENTE: SECRETARIA DE ATENÇÃO ESPECIALIZADA A SAÚDE	19
	Endereço: Rua Tapajós, Nº31 Bairro Vila Nova, Farra - MG	OBRA: CONSTRUÇÃO DE IMÓVEL COMERCIAL	
Contratado: CREA-MG: 284463/D	Telefone: CEL : (35) 9 9879-0332 Email: eng.talitahenrique@gmail.com	ENDEREÇO OBRA: MATERNIDADE PORTE 1	Número Cliente: 35/2024

	PRO	VERIF	APROV	UNIDADE: (EXCETO INDICADO)	REFERÊNCIA: (1°DIEDRO)
DATA	29/05/2024	09/07/2024		cm	
NOME				TÍTULO: DETALHES HIDR, NOTAS E LEGENDAS.	
VISTO					

HIDR	ESCALA: INDICADAS NO DESENHO	DESENHO NÚMERO: 00001	MOD.: HIDR	REVISÃO: 00	FOLHA: 19/25

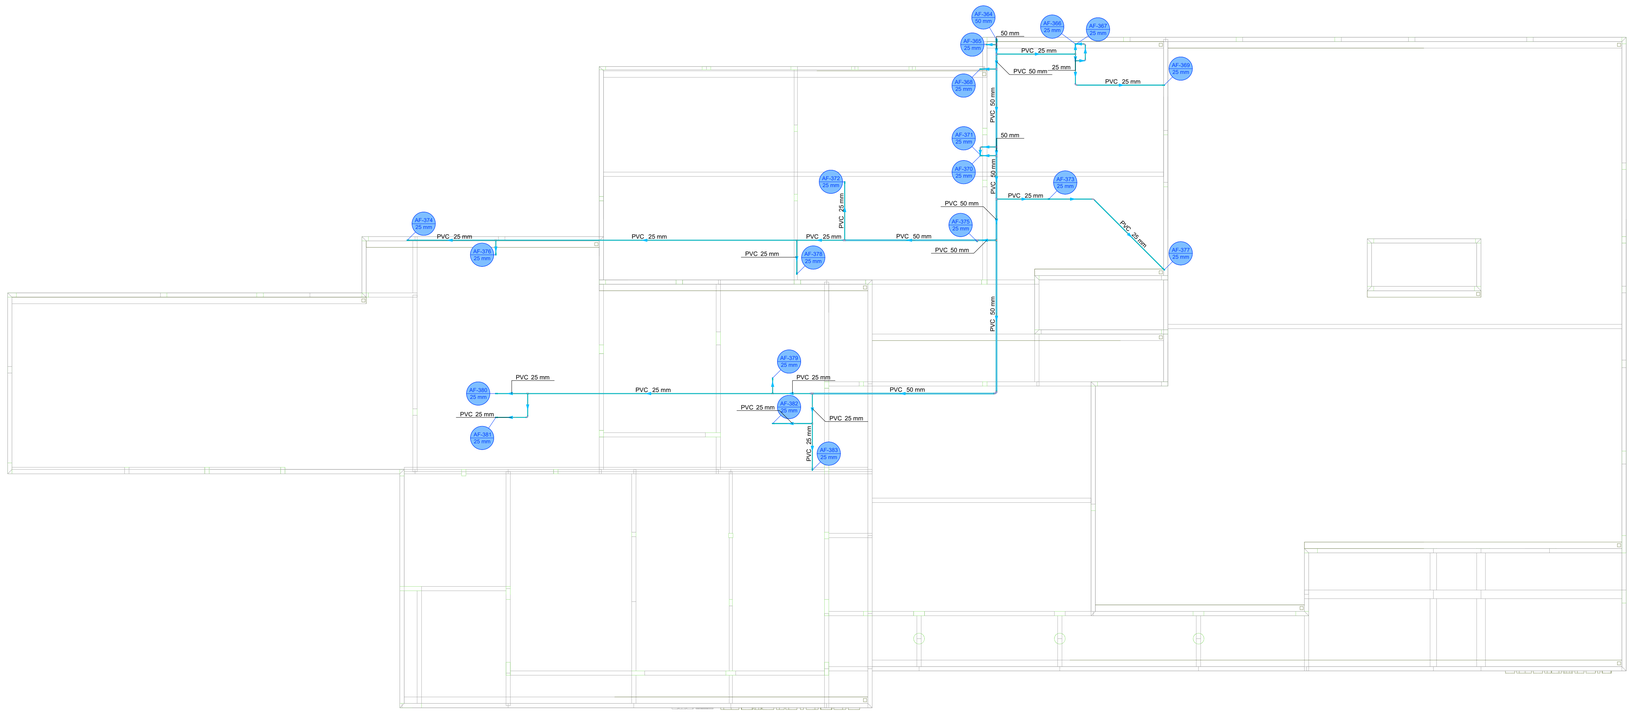

Legenda de condutos - COBERTURA
Água fria

PLANTA - HIDRÁULICO - COBERTURA
ESC. 1/100

1) DIÂMETROS DE TUBULAÇÕES CALCULADOS CONFORME ANEXO A DA NBR 5626

2) A DECLIVIDADE MÍNIMA DA TUBULAÇÃO DE ESGOTO SERÁ:
ATÉ ø 75mm i= 2 %
> = ø 100mm i= 1 %

3) A ALTURA DOS PONTOS DE ALIMENTAÇÃO DE ÁGUA FRIA PODE VARIAR DE ACORDO COM O MODELO DA PEÇA INSTALADA.

4) AS VENTILAÇÕES DO SISTEMA DE ESGOTO SANITÁRIO SÃO EXISTENTES E DEVERÃO SER MANTIDAS RESPEITANDO A NBR 8160.

5) A TUBULAÇÃO DE ÁGUA PLUVIAL TERÁ DECLIVIDADE MINIMA DE 0,5 %

6) A COLUNA DE VENTILAÇÃO DEVERÁ ELEVAR-SE Á, NO MINIMO 30 cm ACIMA DO TELHADO

7) A CALHA DE COBERTURA DEVERÁ TER DECLIVIDADE MÍNIMA DE 0,5 % NO SENTIDO DO CAPTOR

PROJETO HIDROSSANITÁRIO

PROJETO HIDROSSANITÁRIO	CONTRATADO: Talita Henrique Pereira Fonseca	CLIENTE: SECRETARIA DE ATENÇÃO ESPECIALIZADA A SAÚDE	20
	Endereço: Rua Tapajós, Nº31 Bairro Vila Nova, Fema - MG	OBRA: CONSTRUÇÃO DE IMÓVEL COMERCIAL	
Contratado. CREA-MG: 284463/D	Telefone: CEL : (35) 9 9879-0332 Email: eng.talitahenrique@gmail.com	ENDEREÇO OBRA: MATERNIDADE PORTE 1	Nomero Cliente: 35/2024

	PRO	VERIF	APROV
DATA	29/05/2024	09/07/2024	
NOME			
VISTO			

UNIDADE: (EXCETO INDICADO) cm	REFERÊNCIA: (1°DIEDRO)	
TITULO: PLANTA HIDRÁULICO COBERTURA, NOTAS, LEGENDAS.		
HIDR	ESCALA: INDICADAS NO DESENHO	DESENHO NÚMERO: 00001
MOD: HIDR	REVISÃO: 00	FOLHA: 20/25

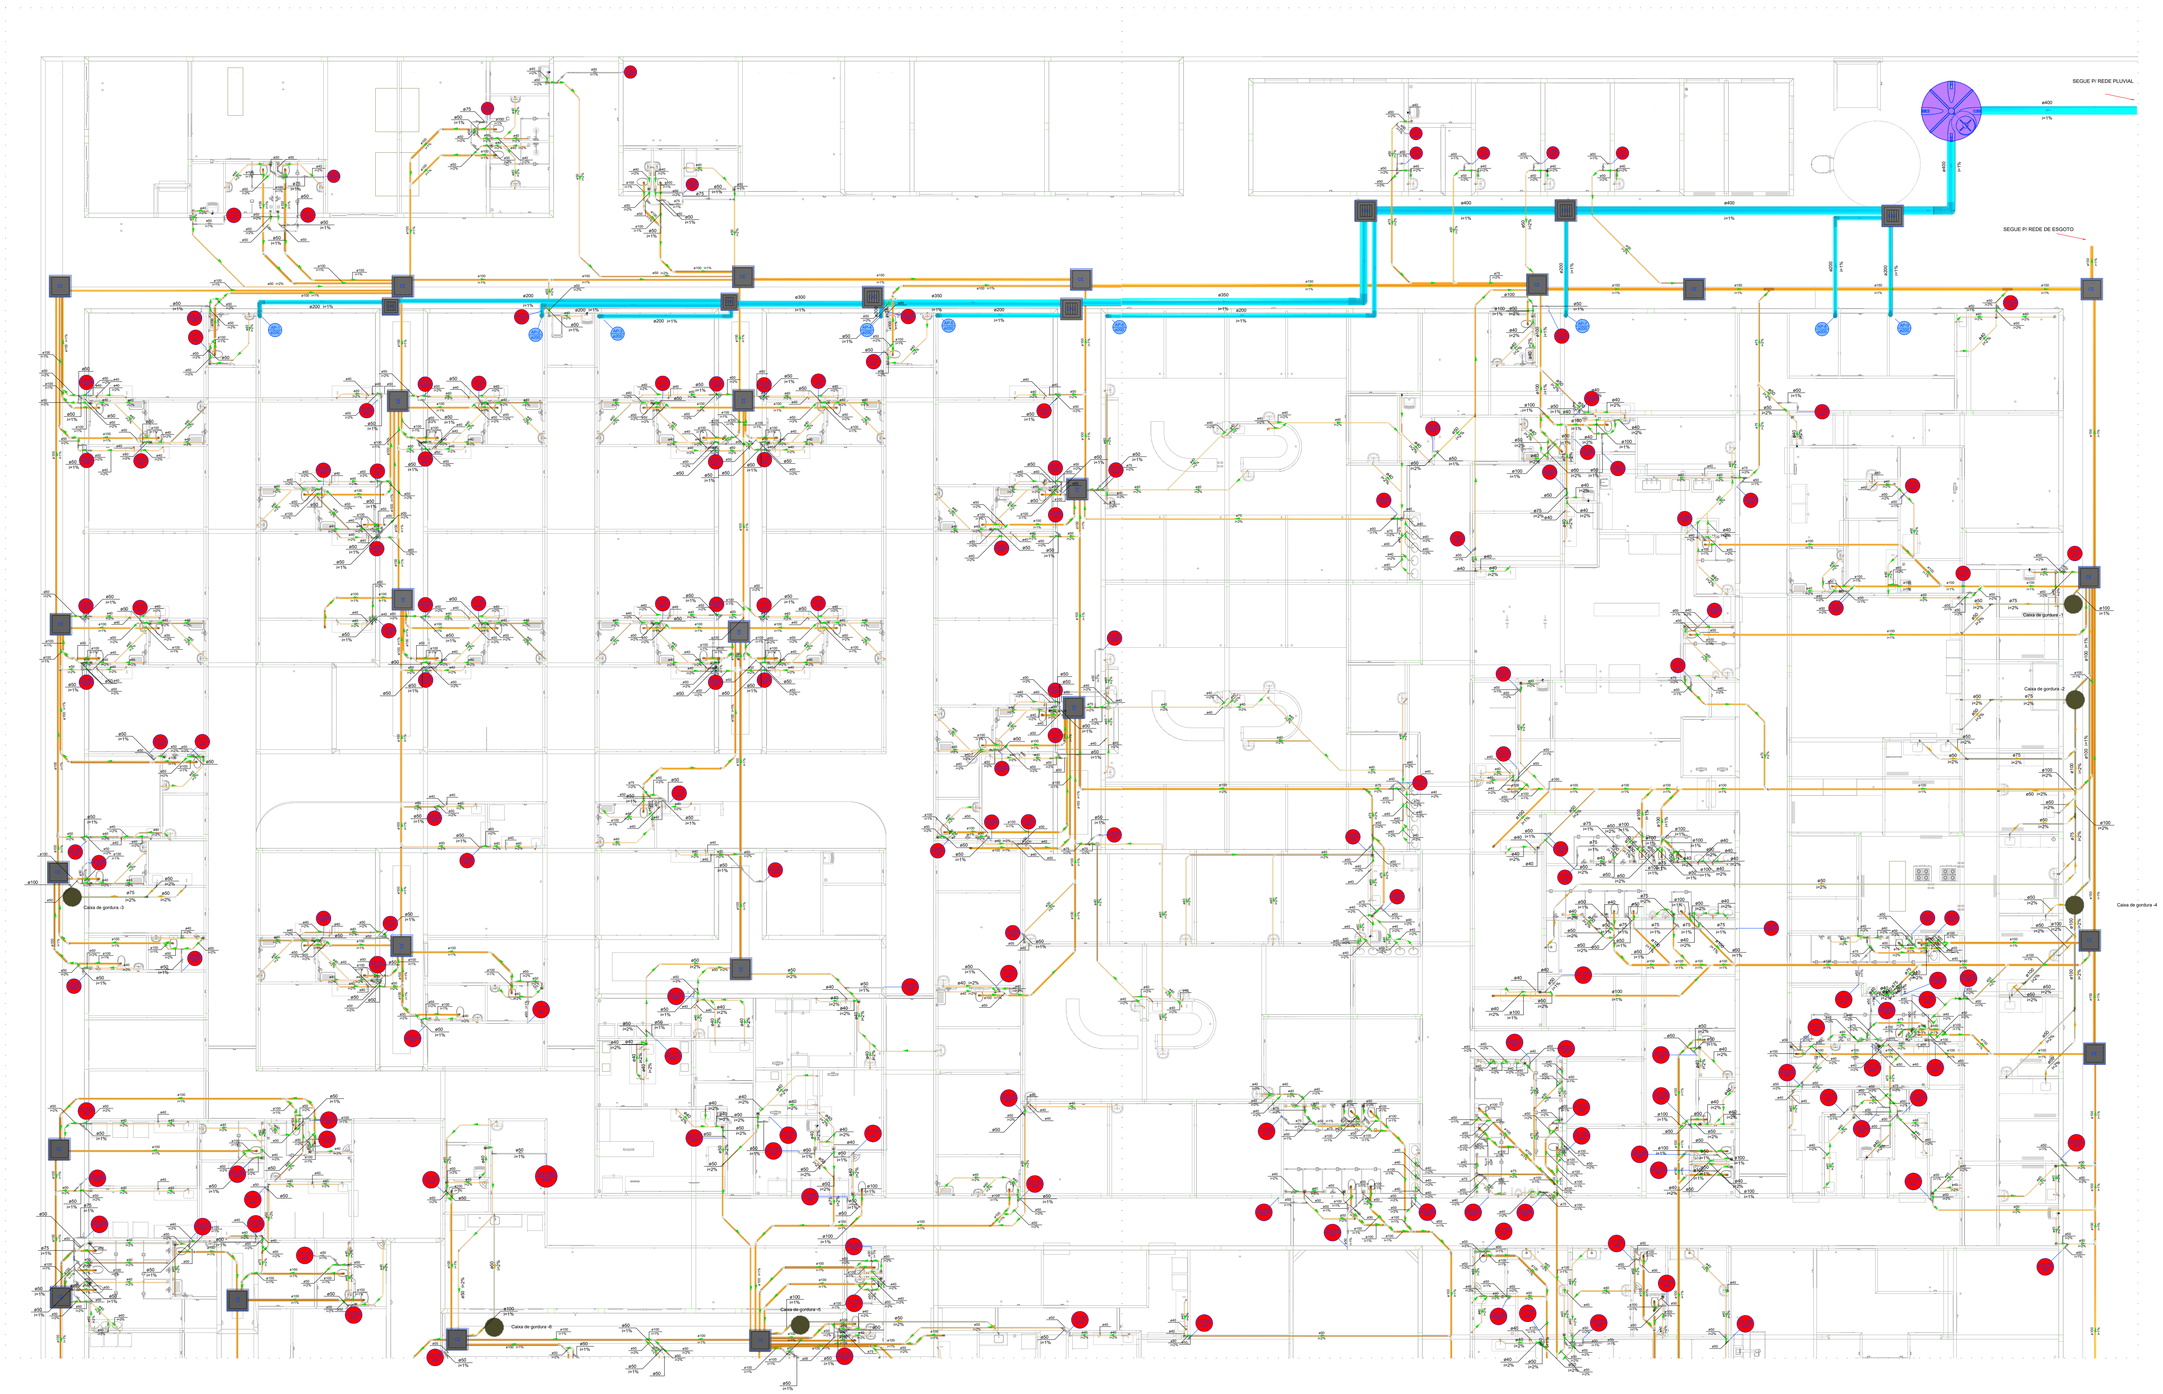

Legenda - TÉRREO
Caixa Sifonada
Caixa de areia pluvial c/grelha
CE Caixas Inspeção Esgoto Simples
Chuveiro Residencial
Curva 45 Longa para Esgoto Sanitário
Curva 45° curta Amanco
Curva 90 curta
Curva 90°
Joelho 45
Joelho 90
Joelho 90- coluna sobe
Junção simples
Junção simples c/ J45
Junção simples c/ redução
Lavatório Residencial com sifão
Mictório de Descarga Automática- DN 40mm
Pia de Cozinha Industrial - Lavagem de panelas com Sifão
Ramais de Ventilação
Tanque de Lavar Roupas DN 40mm
Te 90
Vaso Sanitário c/ curva 90°

Legenda - TÉRREO
Caixa Sifonada
Caixa de areia pluvial c/grelha
CE Caixas Inspeção Esgoto Simples
Chuveiro Residencial
Curva 45 Longa para Esgoto Sanitário
Curva 45° curta Amanco
Curva 90 curta
Curva 90°
Joelho 45
Joelho 90
Joelho 90- coluna sobe
Junção simples
Junção simples c/ J45
Junção simples c/ redução
Lavatório Residencial com sifão
Pia de Cozinha Industrial - Lavagem de panelas com Sifão
Ramais de Ventilação
Tanque de Lavar Roupas DN 40mm
Te 90
Te sanitário
Vaso Sanitário c/ curva 90°

Legenda de condutos - TÉRREO
Esgoto
Esgoto (Gordura)
Pluvial
Ventilação

PLANTA - SANITÁRIO - TÉRREO ZONA 1
ESC. 1/75

PROJETO HIDROSSANITÁRIO

PROJETO HIDROSSANITÁRIO	CONTRATADO: Talita Henrique Pereira Fonseca Endereço: Rua Tiradentes, Nº01, Bairro Vila Nova, Farve - MG	CLIENTE: SECRETARIA DE ATENÇÃO ESPECIALIZADA A SAÚDE OBRA: CONSTRUÇÃO DE IMÓVEL COMERCIAL	21
Contratado: CREA-MG: 2994645/D	Telefone: CEL : (35) 9 9879-0332 Email: eng.talitahenrique@gmail.com	ENDEREÇO OBRA: MATERNIDADE PORTE 1	Número Cliente: 35/2024

	PRO	VERIF	APROV	UNIDADE: (EXCETO INDICADO)	REFERÊNCIA: (A TÉRREO)
DATA	29/05/2024	09/07/2024		cm	
NOME				TÍTULO: PLANTA SANITÁRIO TÉRREO ZONA 1, NOTAS E LEGENDAS.	
VISTO					

HIDR	ESCALA: INDICADAS NO DESENHO	DESENHO NÚMERO: 00001	MÓD.: HIDR	REVISÃO: 00	FOLHA: 21/25

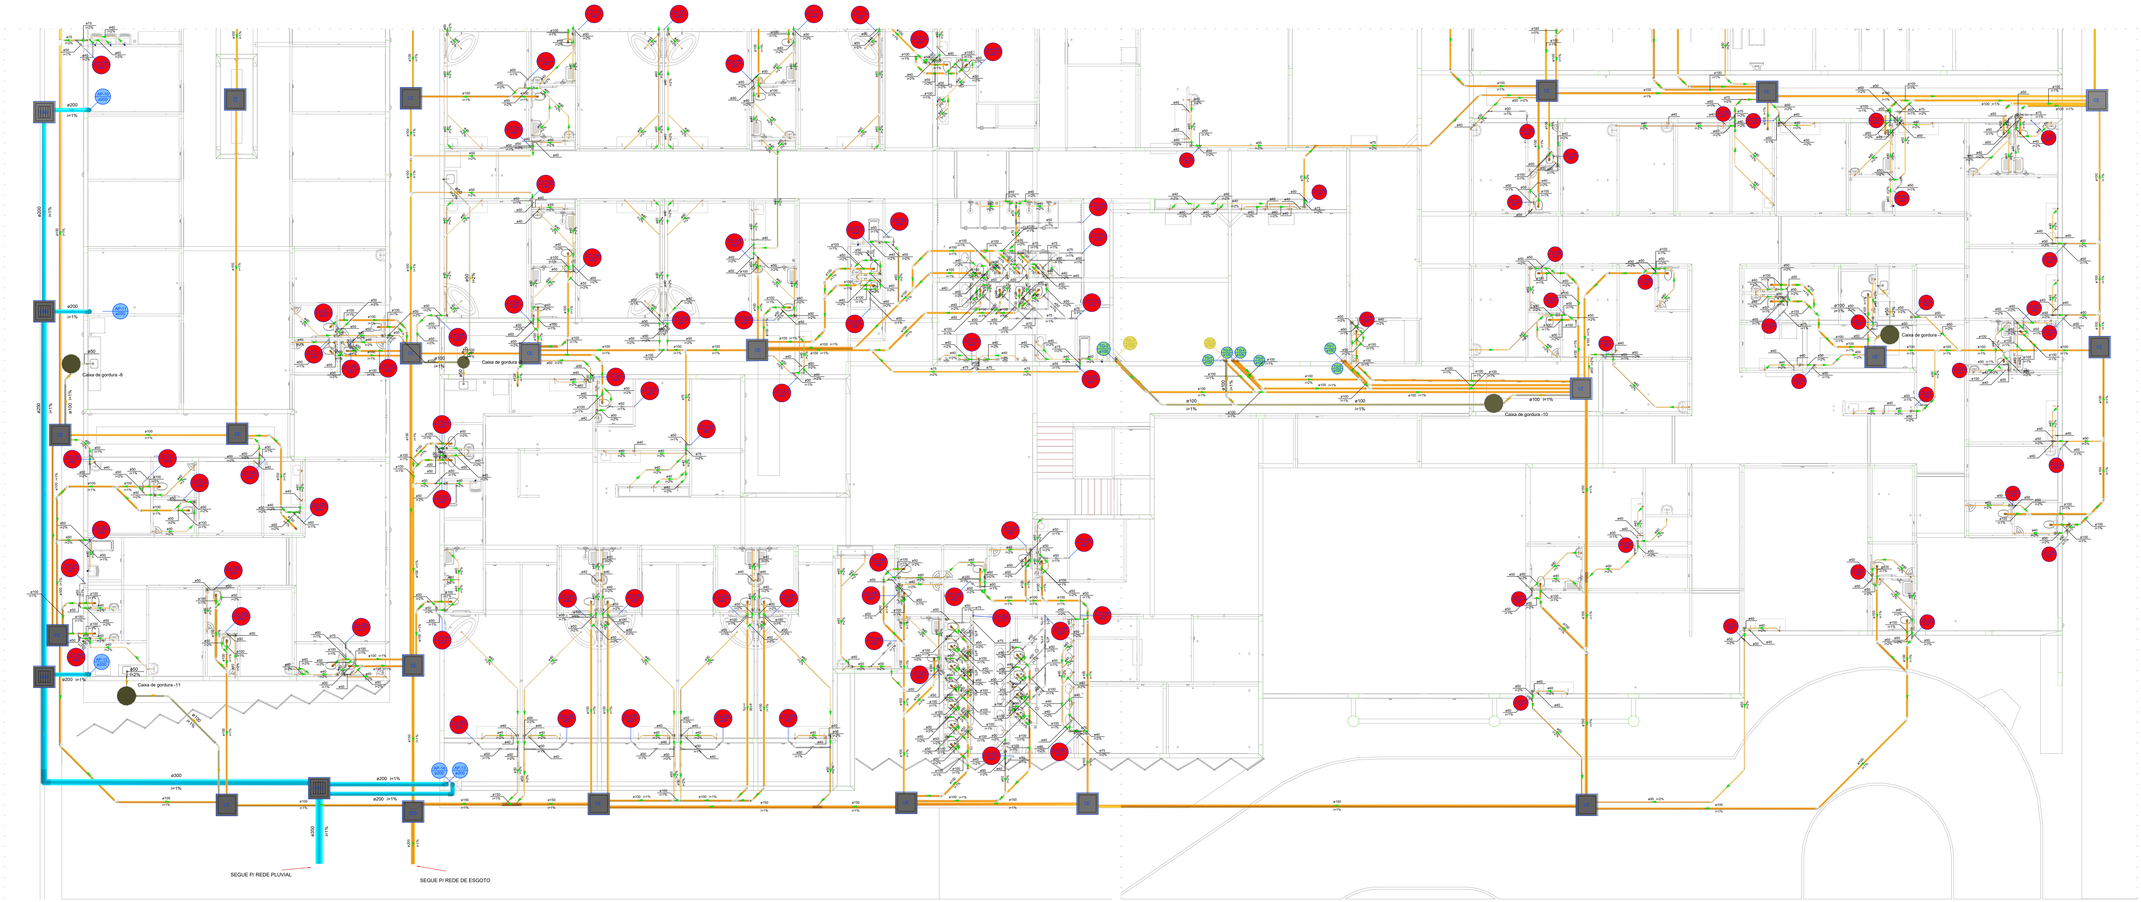

PLANTA - SANITÁRIO - TÉRREO ZONA 2
ESC. 1/75

Legenda - TÉRREO	
	Banheiro de Uso Residencial tipo 3
	Caixa Sifonada
CAIXA DE AREIA PLUVIAL	Caixa de areia pluvial c/grelha
CIE	Caixas Inspeção Esgoto Sifonada
CE	Caixas Inspeção Esgoto Simples
	Chuveiro Residencial
	Curva 45 Longa para Esgoto Sanitário
	Curva 45° curta Amanco
	Curva 90 curta
	Curva 90 longa- coluna bolsa
	Curva 90°
	Joelho 45
	Joelho 90
	Joelho 90- coluna solte
	Junção simples
	Junção simples c/ J45
	Junção simples c/ redução
	Lavatório Residencial com sifão
	Pia de Cozinha Industrial - Lavagem de panelas com Sifão
	Ramais de Ventilação
	Tanque de Lavar Roupas DN 40mm
	Te 90
	Vaso Sanitário c/ curva 90°

Legenda de condutos - TÉRREO
Esgoto
Esgoto (Gordura)
Pluvial
Ventilação

Legenda - TÉRREO	
CE	Caixas Inspeção Esgoto Simples
	Chuveiro Residencial
	Curva 45 Longa para Esgoto Sanitário
	Curva 45° curta Amanco
	Curva 90 curta
	Curva 90 curta- coluna
	Curva 90 longa- coluna bolsa
	Joelho 45
	Joelho 90
	Joelho 90- coluna solte
	Junção simples
	Junção simples c/ J45
	Junção simples c/ redução
	Lavatório Residencial com sifão
	Pia de Cozinha Industrial - Lavagem de panelas com Sifão
	Tanque de Lavar Roupas DN 40mm
	Te 90
	Te sanitário
	Vaso Sanitário c/ curva 90°

PROJETO HIDROSSANITÁRIO

PROJETO HIDROSSANITÁRIO	CONTRATADO: Talita Henrique Pereira Fonseca	CLIENTE: SECRETARIA DE ATENÇÃO ESPECIALIZADA A SAÚDE	22
	Endereço: Rua Tapajós, Nº77 Centro, Ponte Nova, Minas - MG	OBRA: CONSTRUÇÃO DE MÓDUL COMERCIAL	
Contratado: CREA.MG 2944630	Telefone: CEL : (35) 9.9879-0332	ENDEREÇO OBRA: MATERNIDADE PORTE 1	Número Cliente: 35/2024
	Email: eng.talitahenrique@gmail.com		
	PRO / VERIF / APROV	UNIDADE: (EXCETO INDICADO): cm	REFERÊNCIA: (1°DIEDRO)
DATA: 29/05/2024 / 09/07/2024			
NOME:		TÍTULO: PLANTA SANITÁRIO TÉRREO ZONA 2, NOTAS E LEGENDAS.	
VISTO:			
HIDR	ESCALA: INDICADAS NO DESENHO	DESENHO NÚMERO: 00001 / MÓD.: HIDR / REVISÃO: 00	FOLHA: 22/25

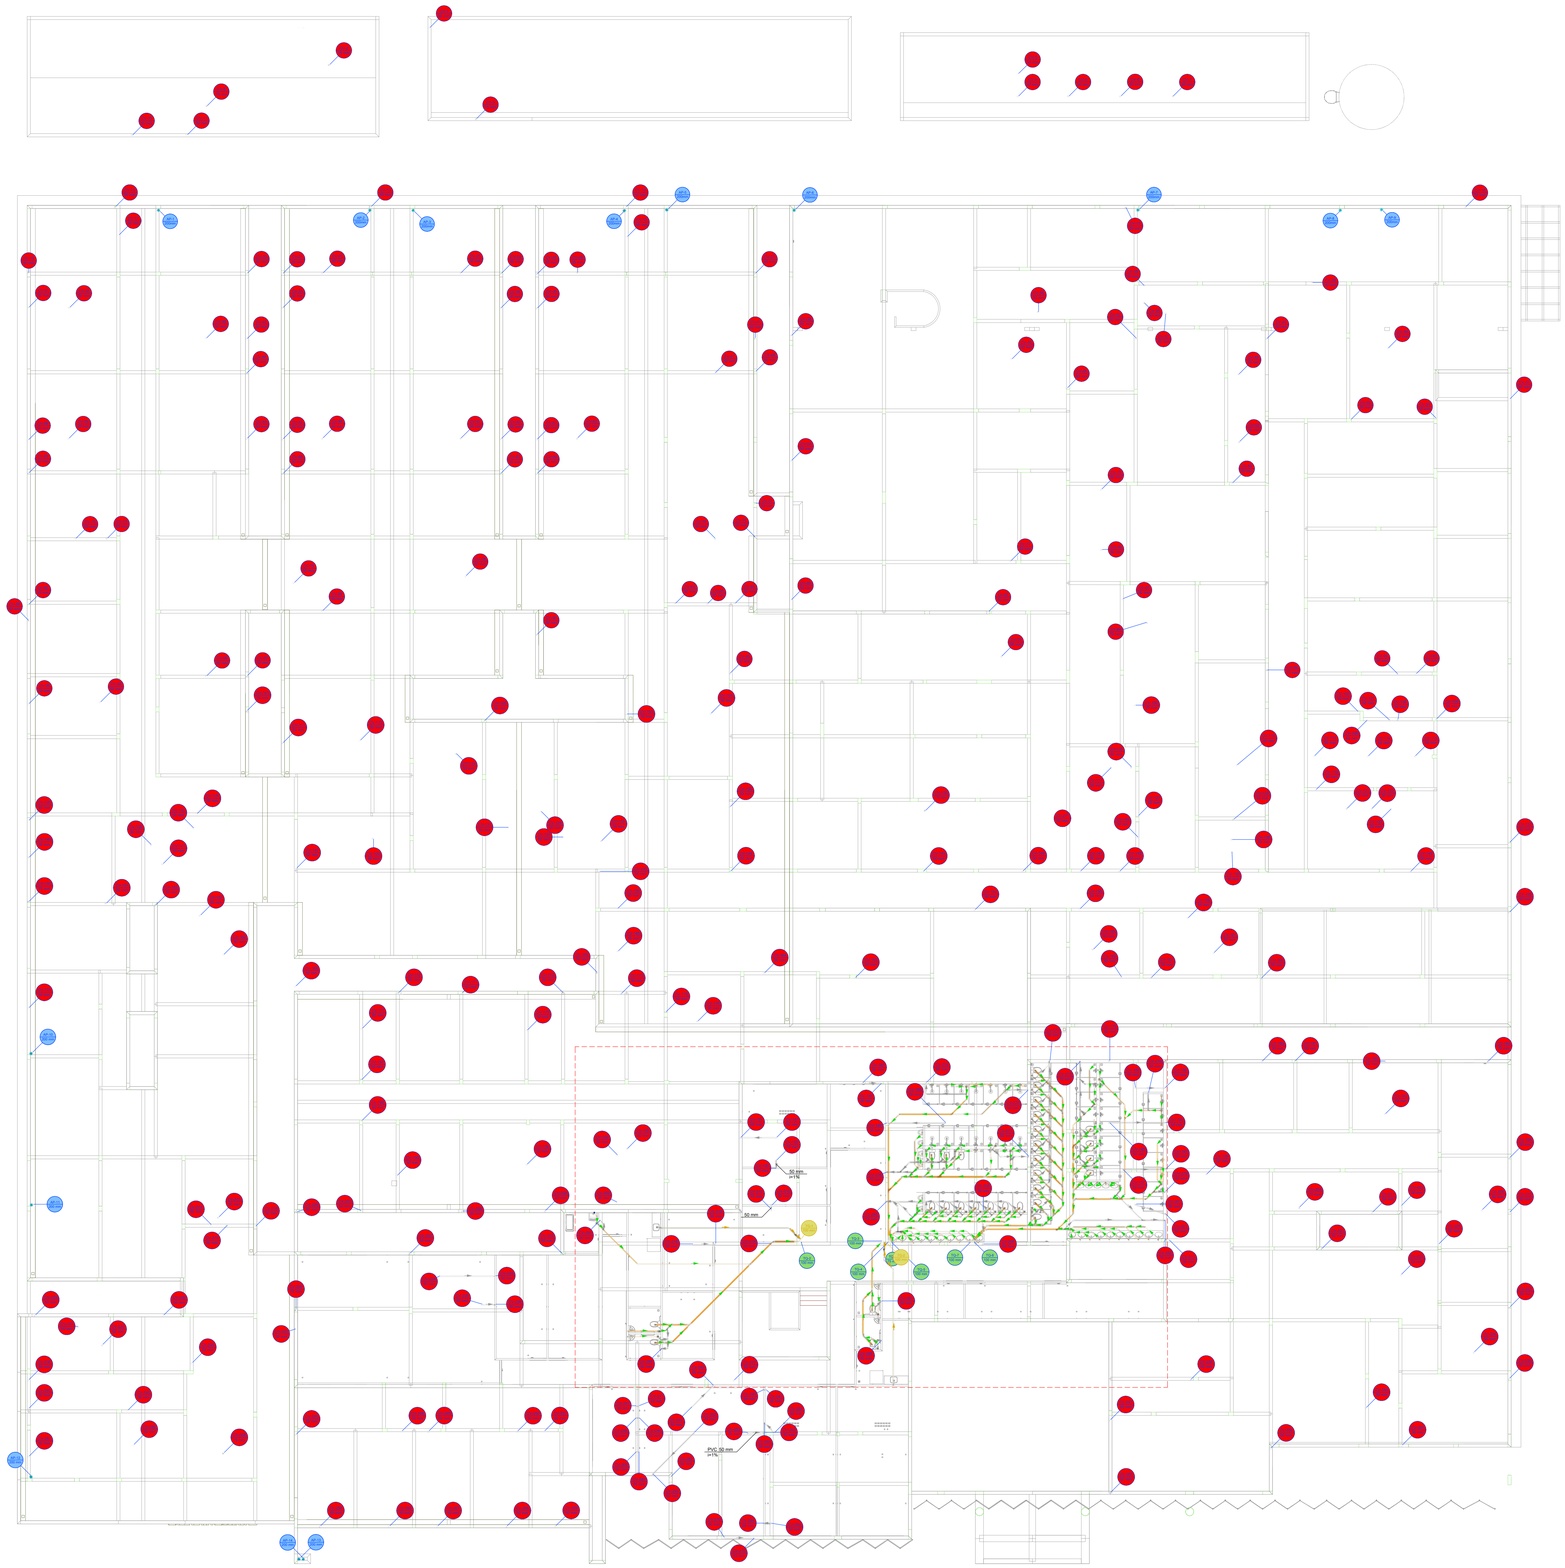

Legenda de condutos - PAV. SUPERIOR
Esgoto
Esgoto (Gordura)
Pluvial
Ventilação

Legenda - PAV. SUPERIOR
Caixa Sifonada
Chuveiro Residencial
Curva 45 Longa para Esgoto Sanitário
Curva 45 Longa Pluvial
Curva 90 curta desce
Curva 90 longa desce
Joelho 45
Joelho 90
Joelho 90 coluna sobe
Junção simples
Junção simples c/ J45
Junção simples c/ redução
Lavatório Residencial com sifão
Luva simples coluna
Mictório de Descarga Automática DN 40mm
Pia de Cozinha Industrial - Lavagem de panelas com Sifão
Ramais de Ventilação
Redução excêntrica
Tanque de Lavar Roupas DN 40mm
Tê sanitário
Terminal de ventilação coluna
Vaso Sanitário c/ curva 90°

PLANTA - SANITÁRIO - COBERTURA
ESC. 1/100

PROJETO HIDROSSANITÁRIO

PROJETO HIDROSANITÁRIO	CONTRATADO: Talita Henrique Pereira Fonseca	CLIENTE: SECRETARIA DE ATENÇÃO ESPECIALIZADA A SAÚDE	23
	Endereço: Rua Tarquito, 972 Santa Ana Nova, Farna - MG	OBRA: CONSTRUÇÃO DE INOVAL COMERCIAL	
Contratado: CREA MG: 284463/D	Telefone: CEL: (35) 9 8879-0332	ENDEREÇO OBRA: MATERNIDADE PORTE 1	Número Cliente: 35/2024
	Email: eng.talitahenrique@gmail.com		

	PRO:	VERIF:	APROV:
DATA:	29/05/2024	09/07/2024	
NOME			
VISTO			

UNIDADE: (EXCETO INDICADO): cm

REFERÊNCIA: (1°DIEDRO):

TÍTULO:
PLANTA SANITÁRIO PAV. SUPERIOR, NOTAS E LEGENDAS.

HIDR	ESCALA: INDICADAS NO DESENHO	DESENHO NÚMERO: 00001	MOD: HIDR	REVISÃO: 00	FOLHA: 23/25

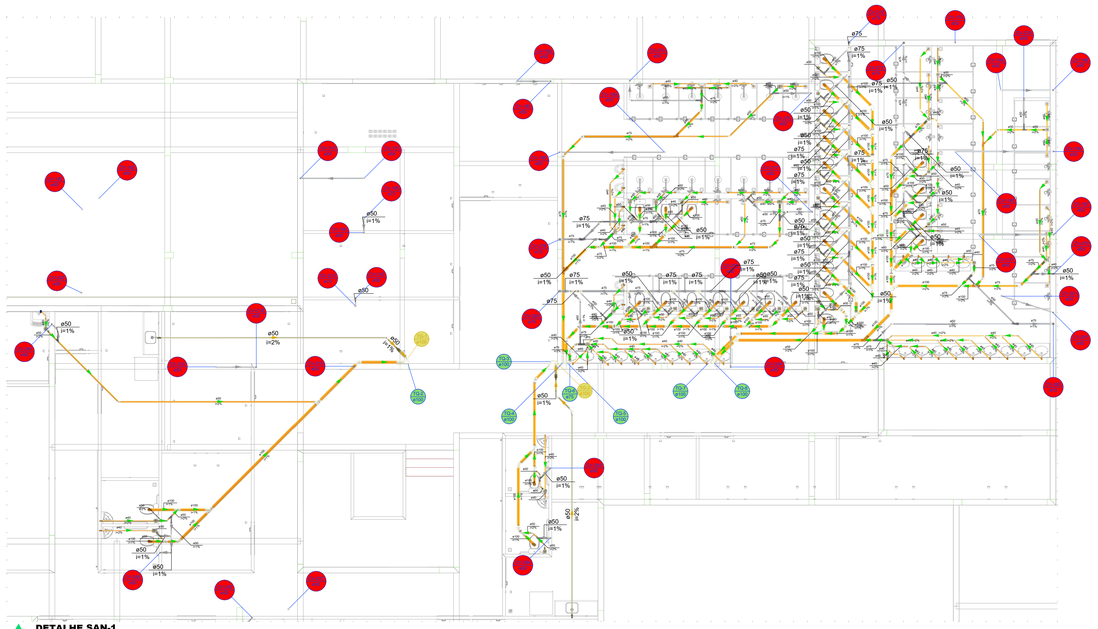

DETALHE SAN-1
1:75

Legenda de condutos - PAV. SUPERIOR
Esgoto
Esgoto (Gordura)
Pluvial
Ventilação

PROJETO HIDROSSANITÁRIO

PROJETO HIDROSSANITÁRIO	CONTRATADO: Tallis Henrique Pereira Fonseca	CLIENTE: SECRETARIA DE ATENÇÃO ESPECIALIZADA A SAÚDE	24
	Endereço: Rua Tapajós, Nº21 Bairro Vila Nova, Farna - MG	OBRA: CONSTRUÇÃO DE IMÓVEL COMERCIAL	
Contratado: CREA-MG: 284463/D	Telefone: CEL.: (35) 9.9879-0332	ENDEREÇO OBRA: MATERNIDADE PORTE 1	Número Cliente: 35/2024
	Email: eng.tallishenrique@gmail.com		

	PRO	VERIF	APROV
DATA	29/05/2024	09/07/2024	
NOME			
VISTO			

UNIDADE: (EXCETO INDICADO): cm

REFERÊNCIA: (1°DIEDRO)

TÍTULO:
DETALHE S1 PAV. SUPERIOR SANITÁRIO

HIDR	ESCALA: INDICADAS NO DESENHO	DESENHO NÚMERO: 00001	MOD: HIDR	REVISÃO: 00	FOLHA: 24/25

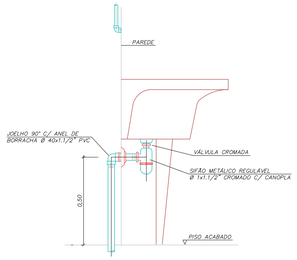

DETALHE LIGAÇÃO DE TANQUE
SEM ESCALA

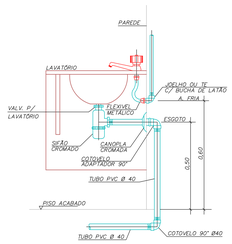

DETALHE LIGAÇÃO DE LAVATÓRIO
SEM ESCALA

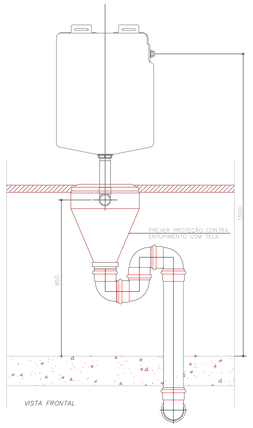

EXPURGO – LIGAÇÃO DO CONE COM VÁLVULA DE DESCARGA
SEM ESCALA

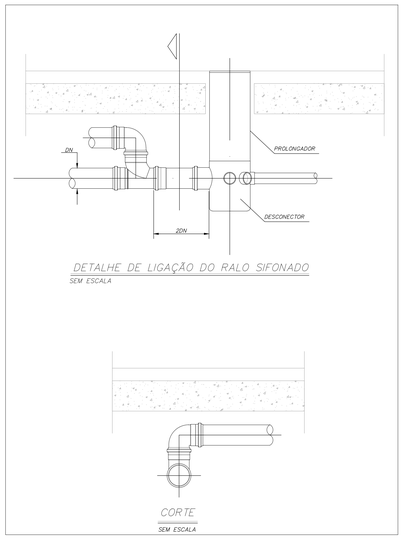

DETALHE DE LIGAÇÃO DO RALO SIFONADO
SEM ESCALA

SEM ESCALA

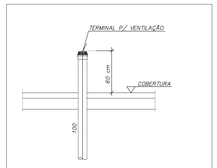

PONTO TERMINAL DE VENTILAÇÃO
SEM ESCALA

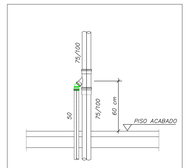

CAVALETE P/ VENTILAÇÃO
SEM ESCALA

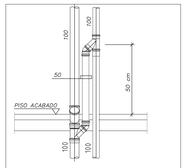

CAVALETE P/ VENTILAÇÃO
SEM ESCALA

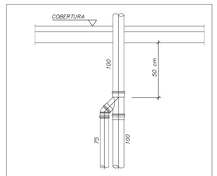

LIGAÇÃO DE VENTILAÇÃO
SEM ESCALA

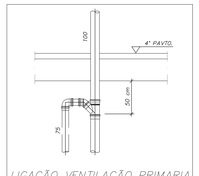

LIGAÇÃO VENTILAÇÃO PRIMARIA
SEM ESCALA

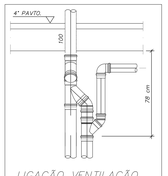

LIGAÇÃO VENTILAÇÃO
SEM ESCALA

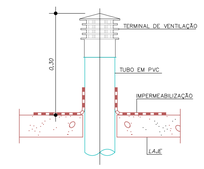

TUBULAÇÃO DE VENTILAÇÃO NA COBERTURA
SEM ESCALA

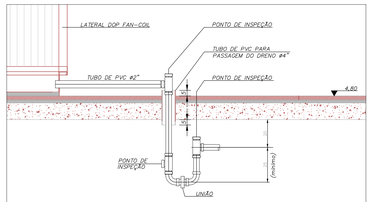

DETALHE DO SIFÃO P/ DRENO DO FAN COIL
SEM ESCALA

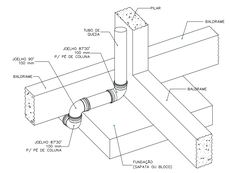

DETALHE DESVIO DE FUNDAÇÃO
Sem Escala

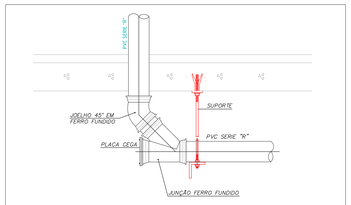

DETALHE DO PÉ DE COLUNA COM JUNÇÃO P/INSPEÇÃO
SEM ESCALA

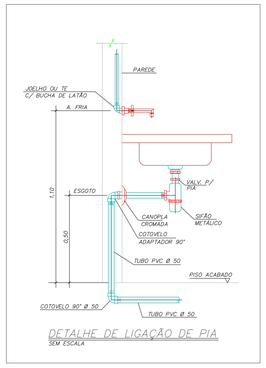

DETALHE DE LIGAÇÃO DE PIA
SEM ESCALA

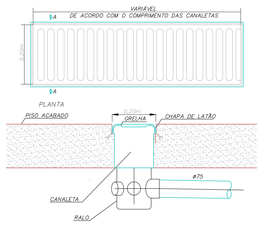

GRELHA DE PISO COM RALO PARA VESTIÁRIOS
SEM ESCALA

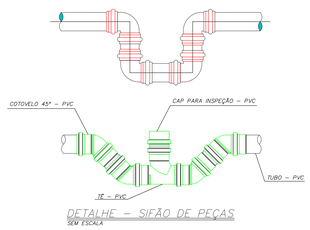

DETALHE – SIFÃO DE PEÇAS
SEM ESCALA

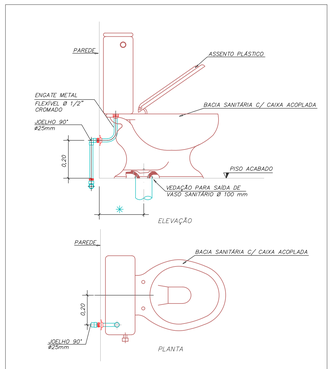

DET. LIGAÇÃO BACIA SANIT. COM CAIXA ACOPLADA
SEM ESCALA

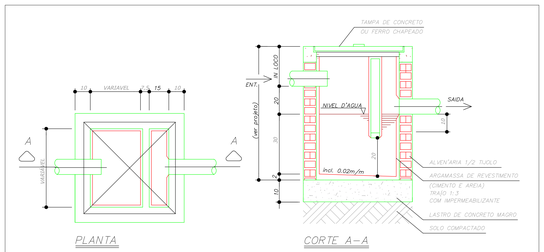

CAIXA SIFONADA DE ESGOTO OU DRENAGEM

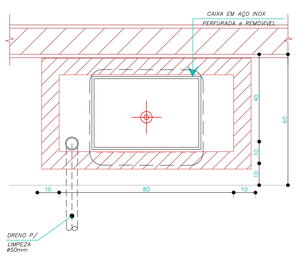

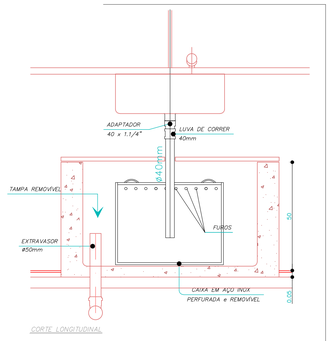

CAIXA DE SEPARAÇÃO DE GESSO EM AÇO INOX

PROJETO HIDROSSANITÁRIO

PROJETO HIDROSSANITÁRIO	CONTRATADO: Talita Henrique Pereira Fonseca Endereço: Rua Tapuaia, Nº21 Bairro Vila Nova, Farna - MG	CLIENTE: SECRETARIA DE ATENÇÃO ESPECIALIZADA A SAÚDE OBRA: CONSTRUÇÃO DE IMÓVEL COMERCIAL	25
Contratado. CREA-MG: 284663/D	Telefone: CEL : (35) 9 9879-0332 Email: eng.talitahenrique@gmail.com	ENDEREÇO OBRA: MATERNIDADE PORTE 1	Número Cliente: 35/2024

	PRO	VERIF	APROV	UNIDADE: (EXCETO INDICADO): cm	REFERÊNCIA: (1°DIEDRO)
DATA	29/05/2024	09/07/2024			
NOME				TÍTULO: DETALHES SANITÁRIOS, NOTAS E LEGENDAS.	
VISTO					

HIDR	ESCALA: INDICADAS NO DESENHO	DESENHO NÚMERO: 00001	MOD: HIDR	REVISÃO: 00	FOLHA: 25/25

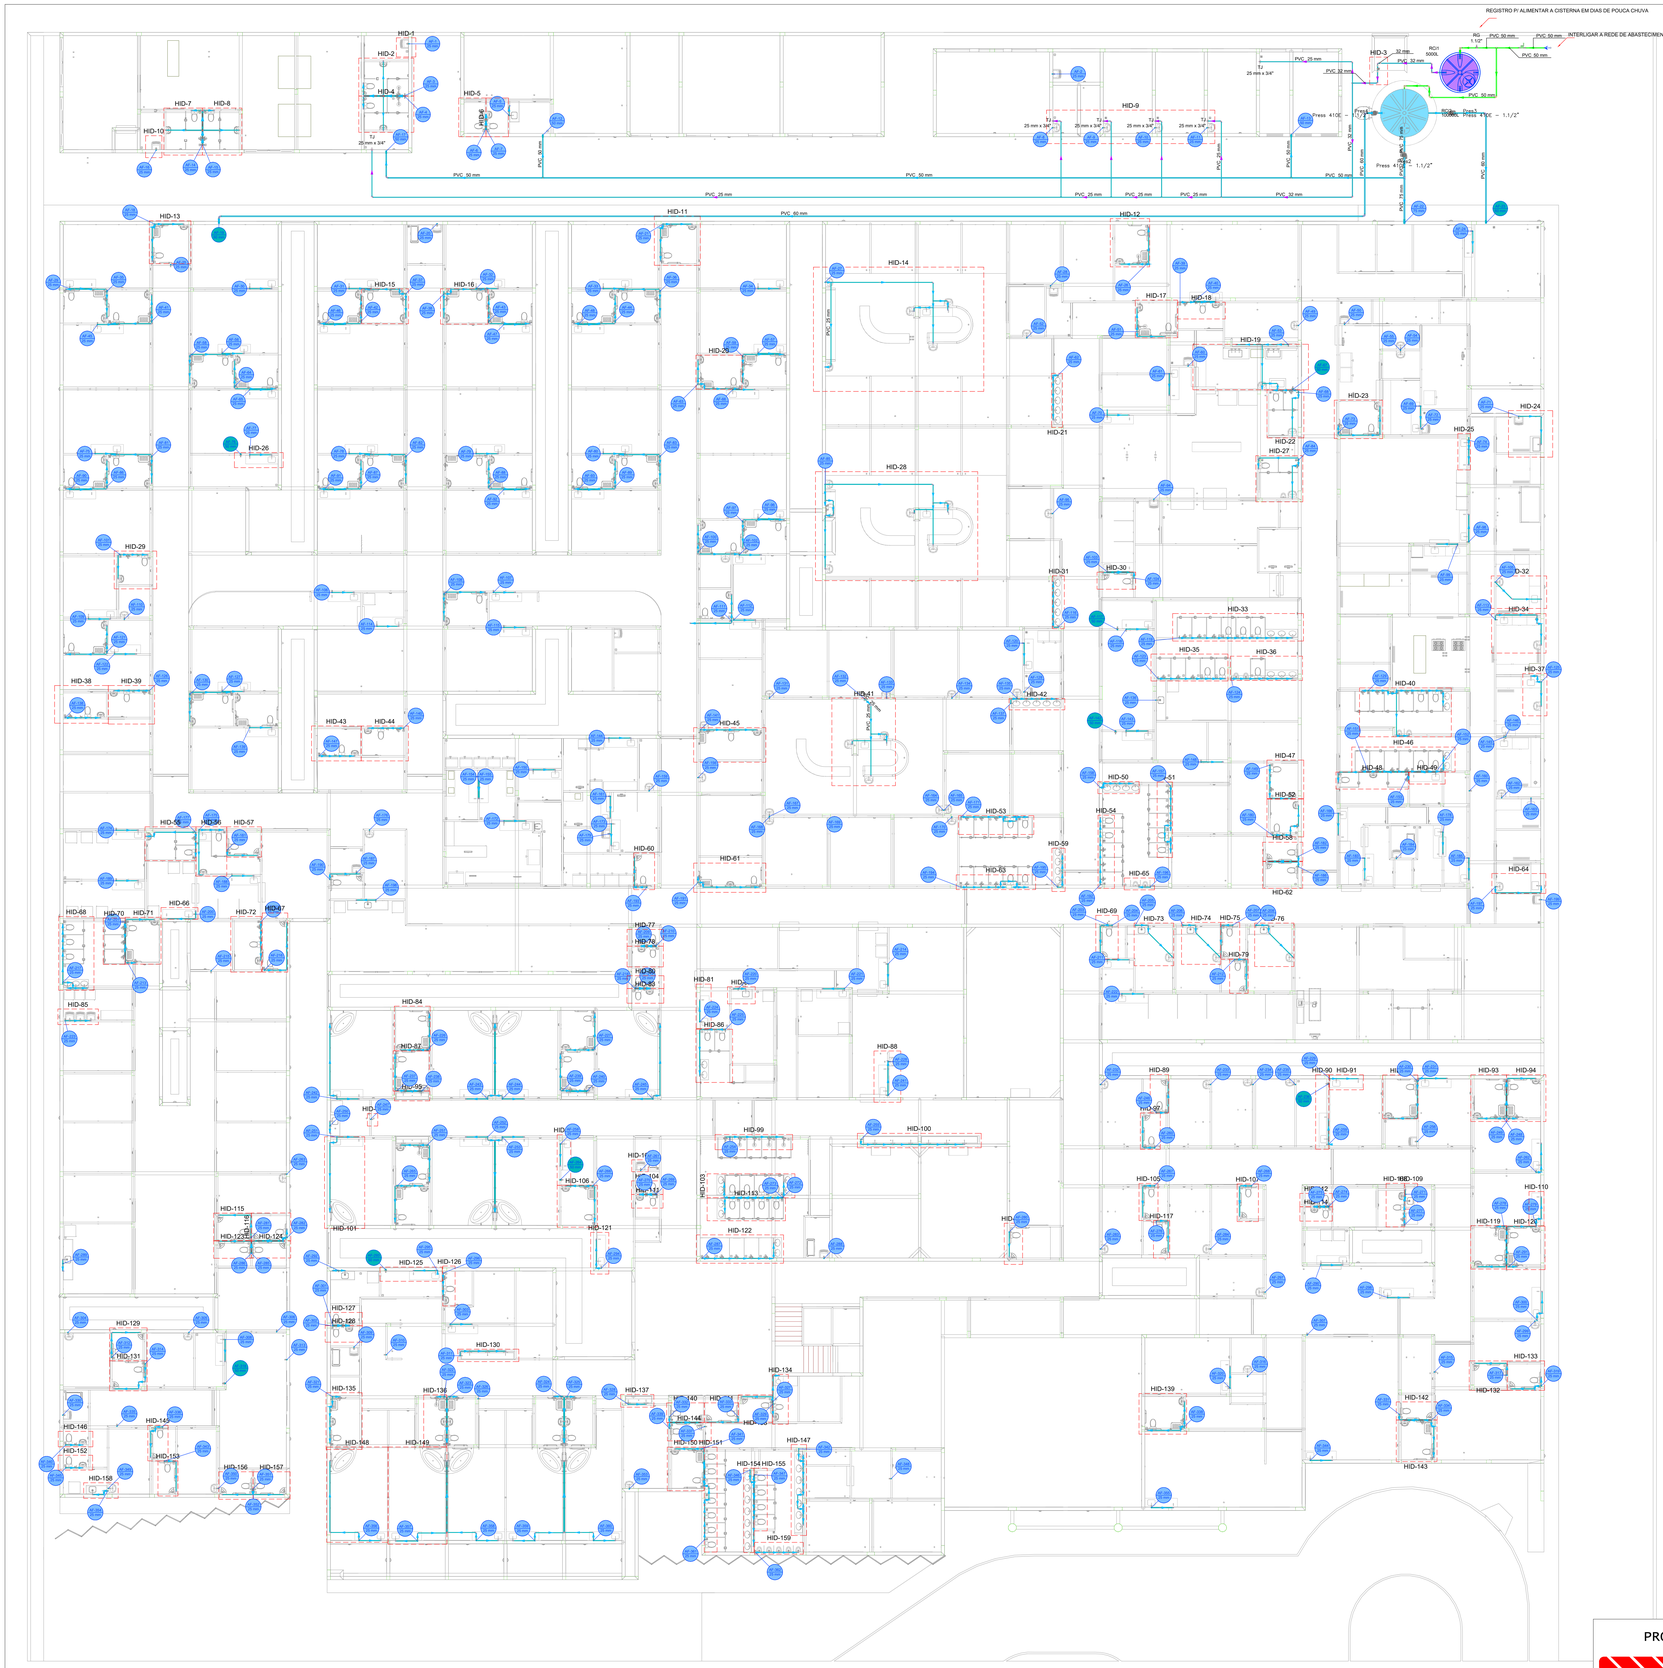

Legenda das Indicações - TÉRREO
RG Registro de gaveta cromada cPVC soldável - 1.1/2"
TJ Tomeira de Jardim com joelho 90° - 25 mm x 3/4"

Legenda - TÉRREO
Alimentador Predial
Hidrômetro individual
Registro bruto gaveta ABNT cFPVC soldável
Registro de Pressão com PVC soldável
Registro de gaveta cromada cPVC soldável
Registro de pressão c/ canopla cromada
Registro esfera V5 comparto soldável
Reservatório 5000L
Válvula de descarga cPVC soldável
Válvula de retenção horizontal cl PVC soldável

PLANTA - HIDRÁULICO - TÉRREO
ESC. 1/100

PROJETO HIDROSSANITÁRIO

PROJETO HIDROSSANITÁRIO	CONTRATADO: Talita Henrique Pereira Fonseca Endereço: Rua Tapajós, M12 Bairro Vila Nova, Farina - MG	CLIENTE: SECRETARIA DE ATENÇÃO ESPECIALIZADA A SAÚDE OBRA: CONSTRUÇÃO DE MÓVEL COMERCIAL	1
Contratado: CREA-MG: 2944630/D	Telefone: (32) 9 8879-0332 Email: eng.talithahenrique@gmail.com	ENDEREÇO OBRA: MATERNIDADE PORTE 1	Número Cliente: 35/2024

	PRO	VERIF	APROV	UNIDADE: (EXCETO INDICADO):	REFERÊNCIA: (T:TIMEIRO)
DATA:	29/05/2024	09/07/2024		cm	
NOME:				TITULO: PLANTA HIDRÁULICO TÉRREO, NOTAS, LEGENDAS.	
VISTO:					

HIDR	ESCALA: INDICADAS NO DESENHO	DESENHO NÚMERO: 000001	MOD: HIDR	REVISÃO: 00	FOLHA: 01/25

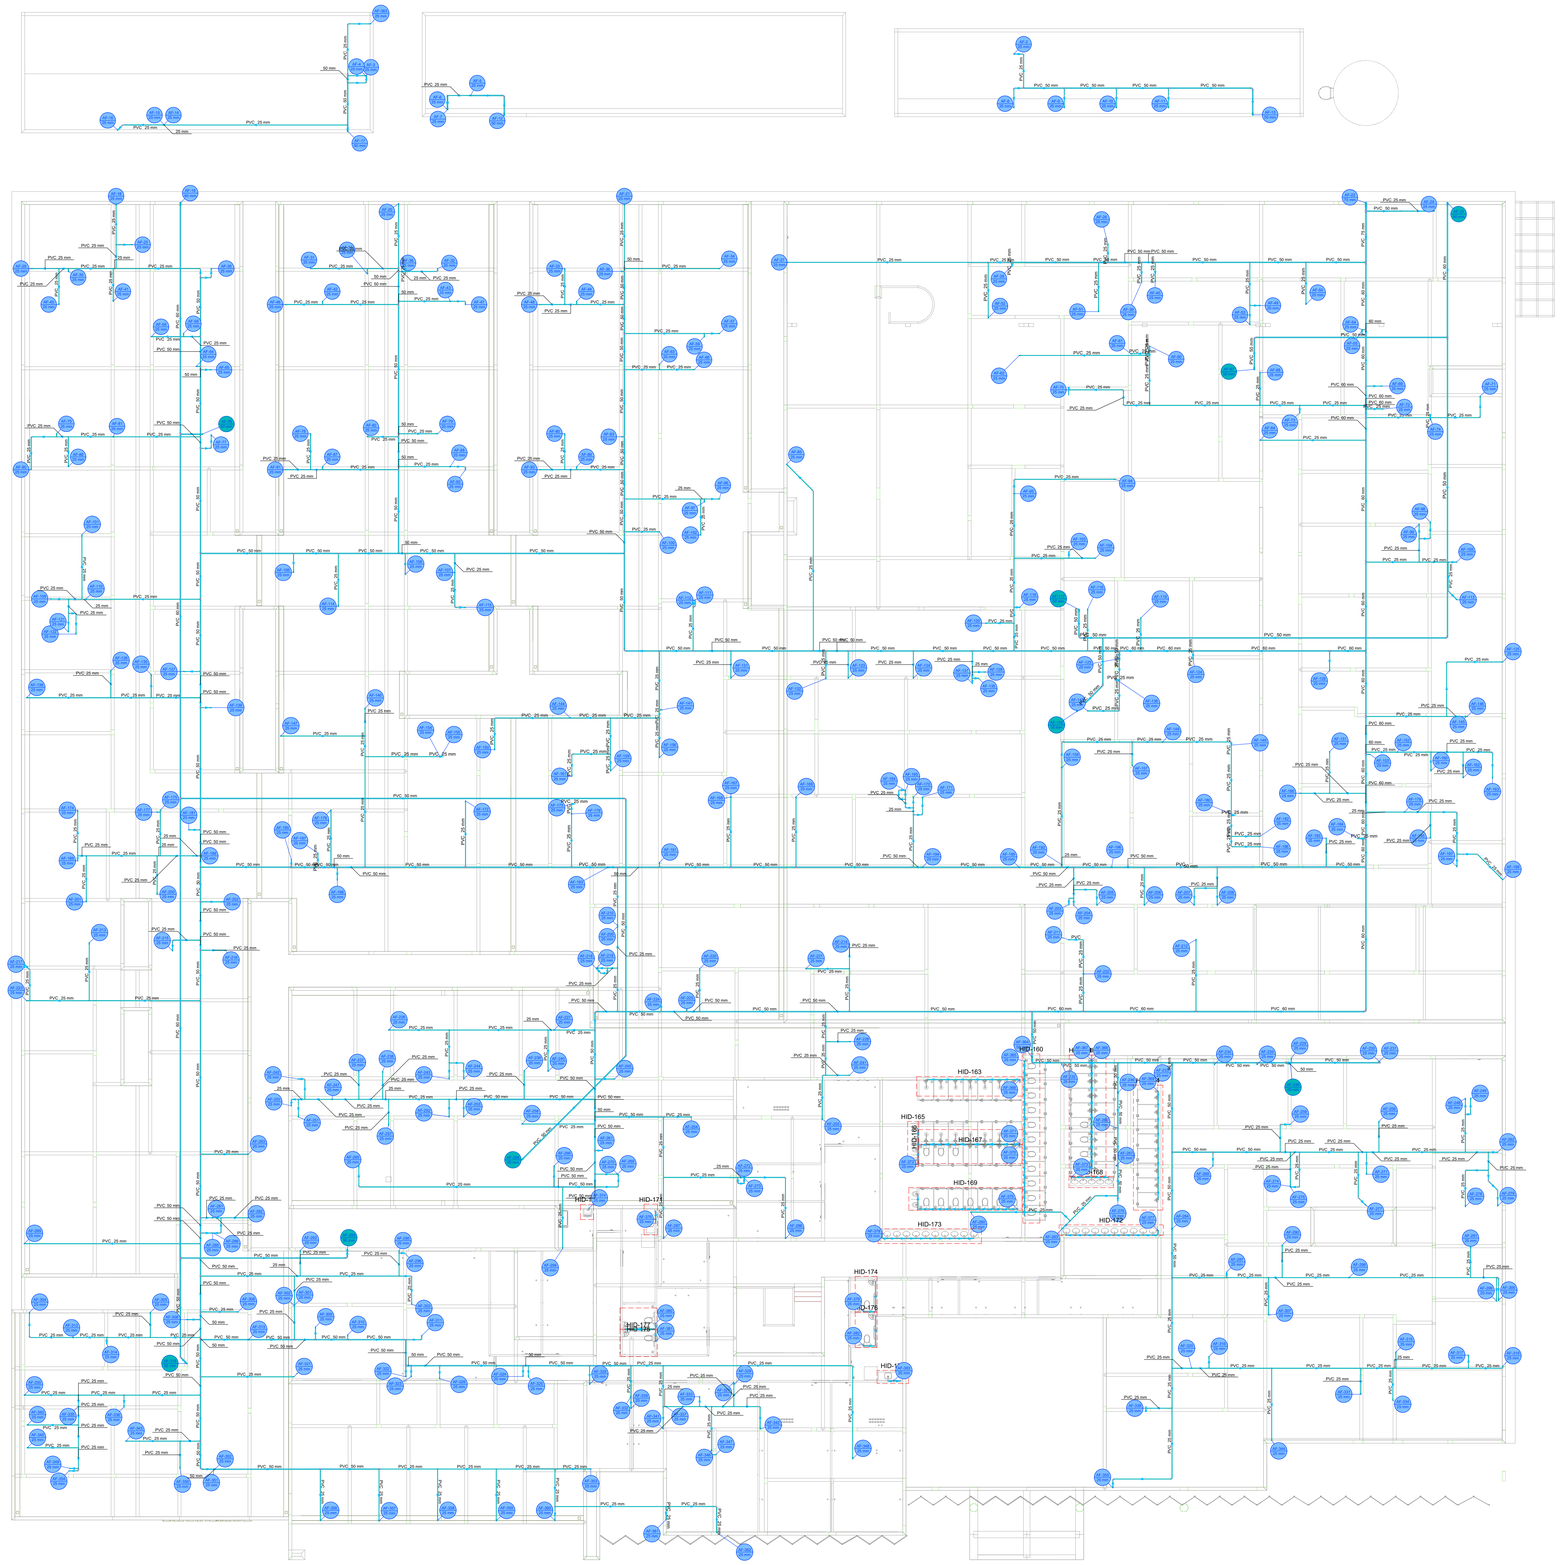

Legenda de condutos - PAV. SUPERIOR
Água fria

PLANTA - HIDRÁULICO - PAV. SUPERIOR
ESC. 1/100

PROJETO HIDROSSANITÁRIO

PROJETO HIDROSANITÁRIO	CONTRATADO: Tallis Henrique Pereira Fonseca Endereço: Rua Tapajós, 972 Centro Nova Ponte - MG	CLIENTE: SECRETARIA DE ATENÇÃO ESPECIALIZADA A SAÚDE OBRA: CONSTRUÇÃO DE INÍCIVEL COMERCIAL	2
Contratado: CREA-MG: 2944630	Telefone: CEL: (35) 9 9879-0332 Email: eng.tallisherrique@gmail.com	ENDEREÇO OBRA: MATERNIDADE PORTE 1	Número Obra: 35/2024

	PRO	VERIF	APROV	UNIDADE: (EXCETO INDICADO): cm	REFERÊNCIA: (1°DIEDRO):
DATA:	29/05/2024	09/07/2024			
NOME				TÍTULO: PLANTA HIDRÁULICO PAV. SUPERIOR, NOTAS, LEGENDAS.	
VISTO					

HIDR	ESCALA: INDICADAS NO DESENHO	DESENHO NÚMERO: 00001	MOD: HIDR	REVISÃO: 00	FOLHA: 02/25

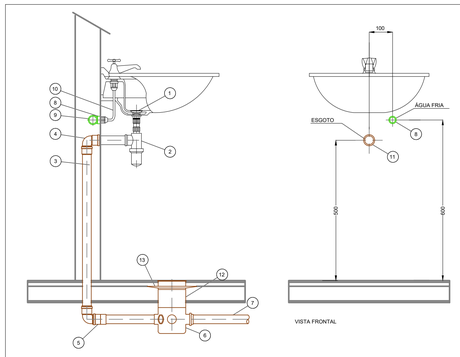

ITEM	DISCRIMINAÇÃO
1	VÁLVULA PARA LAVATÓRIO
2	SIFÃO
3	TUBO DE PVC RÍGIDO 40 mm - SÉRIE "R"
4	JOELHO 90° 40 mm - SÉRIE "R"
5	LUVA DE CORRER - SÉRIE "R"
6	CAIXA SIFONADA
7	TUBO DE PVC RÍGIDO - SÉRIE "R"
8	JOELHO DE REDUÇÃO 90° SOLDÁVEL COM BUCHA DE LATÃO PVC/PPR - 25mm x 1/2"
9	TUBO DE PVC/PPR 25 mm
10	ENGATE
11	BOLSA Ø1.1/2" COM ANEL DE BORRACHA
12	PROLONGADOR P/ CAIXA SIFONADA
13	ANTI INFILTRAÇÃO

NOTA: DIMENSÕES EM mm, EXCETO POR INDICAÇÃO CONTRÁRIA.
A ALTURA DOS PONTOS DEVERÃO SER CONFIRMADAS NO PROJETO
PROJETO DE ARQUITETURA.

DETALHE DE INSTALAÇÃO DE LAVATÓRIO E RALO

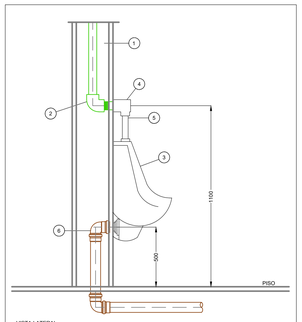

ITEM	DISCRIMINAÇÃO
1	TUBO DE PVC/ PPR
2	JOELHO DE RED. SOLD. E C/ BUCHA DE LATAO-PVC/PPR
3	MICTÓRIO AUTO SIFONADO
4	VALVULA DE DESCARGA
5	ENGATE CROMADO
6	COTOVELO 90°, PVC C/ ANEL DE BORRACHA

NOTA: DIMENSÕES EM mm, EXCETO POR INDICAÇÃO CONTRÁRIA.
A ALTURA DOS PONTOS DEVERÃO SER CONFIRMADAS NO PROJETO
PROJETO DE ARQUITETURA.

DETALHE DE INSTALAÇÃO DE MICTÓRIO

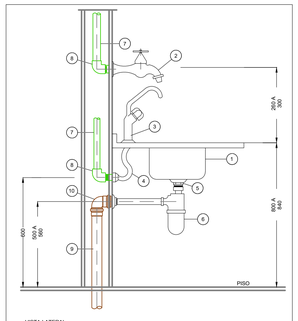

ITEM	DISCRIMINAÇÃO
1	CUBA DE AÇO INOX. BANCADA
2	TORNEIRA DE PRESSÃO P/ PIA TIPO PAREDE
3	TORNEIRA DE PRESSÃO P/ PIA TIPO MESA
4	ENGATE FLEXÍVEL MET. CROMADO C/ CANOPLA
5	VÁLVULA METÁLICA CROMADA P/ PIA COMUM
6	SIFÃO METÁLICO CROM. REGULÁVEL P/ PIA COMUM
7	TUBO DE PVC / PPR
8	JOELHO DE RED. SOLD. C/ BUCHA DE LATÃO PVC/PPR
9	TUBO DE PVC SÉRIE "R"
10	JOELHO 90° PVC C/ ANEL DE BORRACHA

NOTA: DIMENSÕES EM mm, EXCETO POR INDICAÇÃO CONTRÁRIA.
A ALTURA DOS PONTOS DEVERÃO SER CONFIRMADAS NO PROJETO
PROJETO DE ARQUITETURA.

DETALHE DE INSTALAÇÃO DE PIA

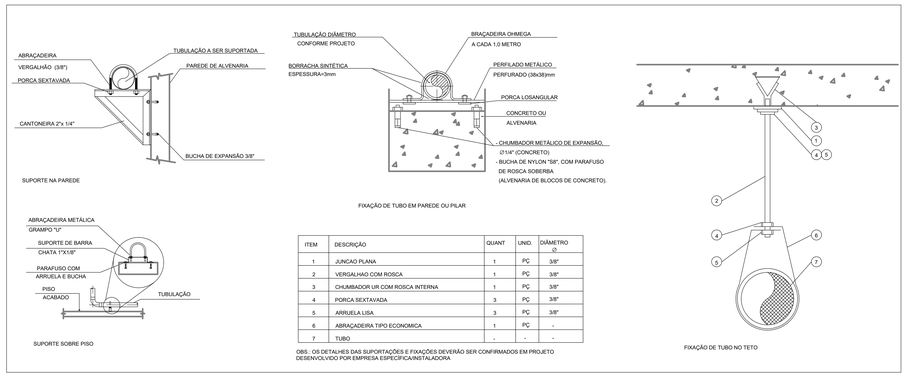

ITEM	DESCRIÇÃO	QUANT.	UNID.	DIÂMETRO Ø
1	JUNCAO PLANA	1	PÇ	3/8"
2	VERGALHAO COM ROSCA	1	PÇ	3/8"
3	CHUMBADOR UR COM ROSCA INTERNA	1	PÇ	3/8"
4	PORCA SEXTAVADA	3	PÇ	3/8"
5	ARRUELA LISA	3	PÇ	3/8"
6	ABRAÇADEIRA TIPO ECONOMICA	1	PÇ	-
7	TUBO	-	-	-

OBS.: OS DETALHES DAS SUPORTAÇÕES E FIXAÇÕES DEVERÃO SER CONFIRMADOS EM PROJETO
DESENVOLVIDO POR EMPRESA ESPECÍFICA/INSTALADORA.

DETALHE TÍPICO DE FIXAÇÃO DE TUBULAÇÃO

TABELA DE ALTURAS

TAG	PEÇA SANITÁRIA	ALTURA PONTO DE AGUA	ARMADURA	DISTÂNCIA DO EIXO DA PEÇA SANITARIA	ALTURA PONTO DE ESGOTO	ARMADURA
LV	LAVATÓRIO	0,60 m	0,40 m	0,10 m	0,50 m	0,30 m
BS	BACIA SANITÁRIA (SAÍDA VERTICAL)	0,15 m	0,16 m	0,20 m	NO PISO	-
BS	BACIA SANITÁRIA (SAÍDA HORIZONTAL)	0,15 m	0,16 m	0,20 m	0,19 m	-
PI	PIA	0,60 m	-	-	0,50 m	-
MI	MICTÓRIO	1,10 m	-	-	0,50 m	-
CH	CHUVEIRO	2,10 m	-	-	-	-
FI	FILTRO	1,10 m	-	-	-	-
TQ	TANQUE	1,10 m	-	-	0,40 m	-
RG	REGISTRO DE GAVETA (ALTO)	2,20 m	-	-	-	-
RG	REGISTROS DE GAVETA (BAIXO)	0,45 m	-	-	-	-
RP	REGISTROS DE PRESSÃO	1,10 m	1,00 m	-	-	-

OBSERVAÇÃO: PARA EXECUÇÃO DOS PONTOS ANTES DEVE-SE VERIFICAR OS EIXOS E ALTURAS JUNTO COM O PROJETO DE ARQUITETURA

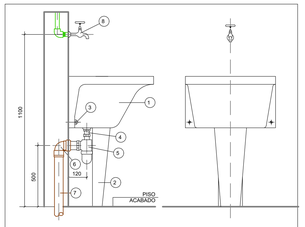

ITEM	DISCRIMINAÇÃO
1	TANQUE
2	COLUNA
3	PARAFUSO DE FIXAÇÃO
4	VÁLVULA
5	SIFAO METÁLICO REGULÁVEL - 1"x2"
6	JOELHO 90° PVC SÉRIE "R" COM ANEL DE BORRACHA - 50x2"
7	TUBO PVC SÉRIE "R" - 50mm
8	TORNEIRA DE PRESSÃO - 3/4"

NOTA: DIMENSOES EM mm, EXCETO INDICACAO CONTRARIA.
A ALTURA DOS PONTOS DEVERÃO SER CONFIRMADAS NO PROJETO
PROJETO DE ARQUITETURA.

DETALHE DE INSTALAÇÃO DO TANQUE

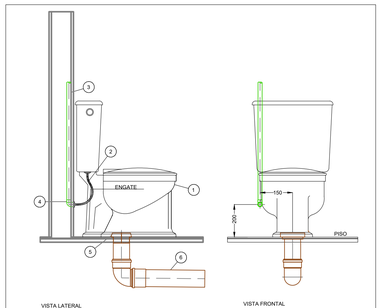

ITEM	DISCRIMINAÇÃO
1	BACIA SANITARIA COM CAIXA ACOPLADA
2	ENGATE FLEXIVEL MET. CROMADO C/ CANOPLA
3	TUBO DE PVC /PPR
4	JOELHO DE REDUÇÃO 90° SOLDÁVEL COM BUCHA DE LATÃO PVC /PPR - 25mm x 1/2"
5	ANEL DE VEDAÇÃO
6	TUBO DE ESGOTO PVC Ø100mm

NOTA: DIMENSÕES EM mm, EXCETO POR INDICAÇÃO CONTRÁRIA.
A ALTURA DOS PONTOS DEVERÃO SER CONFIRMADAS NO PROJETO
PROJETO DE ARQUITETURA.

DETALHE DE INSTALAÇÃO DE BACIA COM CAIXA ACOPLADA

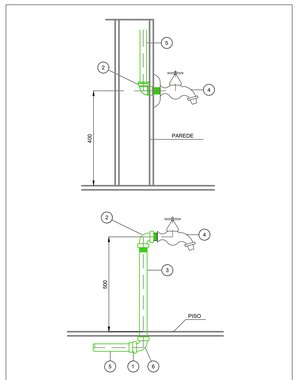

ITEM	DISCRIMINAÇÃO	DIÂMETRO Ø
1	ADAPTADOR DE PVC MARROM, CURTO, SOLDÁVEL, RxM OU PPR	25mmx3/4"
2	JOELHO DE REDUÇÃO 90° SOLDÁVEL COM BUCHA DE LATÃO	25mm x 1/2"
3	TUBO DE AÇO GALVANIZADO	3/4"
4	TORNEIRA C/ SAÍDA P/ MANGUEIRA	1/2"
5	TUBO DE PVC MARROM SOLDÁVEL	25 mm
6	JOELHO DE AÇO GALVANIZADO	3/4"

NOTA: DIMENSÕES EM mm, EXCETO POR INDICAÇÃO CONTRÁRIA.
A ALTURA DOS PONTOS DEVERÃO SER CONFIRMADAS NO PROJETO
PROJETO DE ARQUITETURA.

DETALHE DE INSTALAÇÃO DE TORNEIRA

PROJETO HIDROSSANITÁRIO

PROJETO HIDROSSANITÁRIO	CONTRATADO: Tallis Henrique Pereira Fonseca	CLIENTE: SECRETARIA DE ATENÇÃO ESPECIALIZADA A SAÚDE	3
	Endereço: Rua Tapajós, Nº21 Bairro Vila Nova, Farva - MG	OBRA: CONSTRUÇÃO DE IMÓVEL COMERCIAL	
Contratado. CREA-MG: 284663/D	Telefone: CEL : (55) 9 9879-0332 Email: eng.tallishenrique@gmail.com	ENDEREÇO OBRA: MATERNIDADE PORTE 1	Número Cliente: 35/2024
		UNIDADE: (EXCETO INDICADO) cm	REFERÊNCIA: (1°DIEDRO)
		TÍTULO: DETALHES HIDR, NOTAS E LEGENDAS.	
HIDR	ESCALA: INDICADAS NO DESENHO	DESENHO NÚMERO: 00001	MOD: HIDR / REVISÃO: 00 / FOLHA: 03/25

	PRO	VERIF	APROV
DATA	29/05/2024	09/07/2024	
NOME			
VISTO			

Legenda de condutos - TÉRREO
Água fria

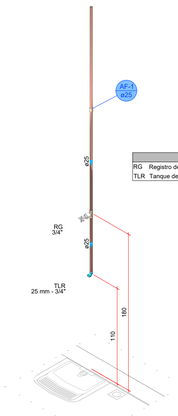

Legenda das indicações - TÉRREO	
RG	Registro de gaveta c/canopla cromada c/PVC soldável - 3/4"
TLR	Tanque de lavar com joelho de 90° - 25 mm - 3/4"

DETALHE HID-1
1:25

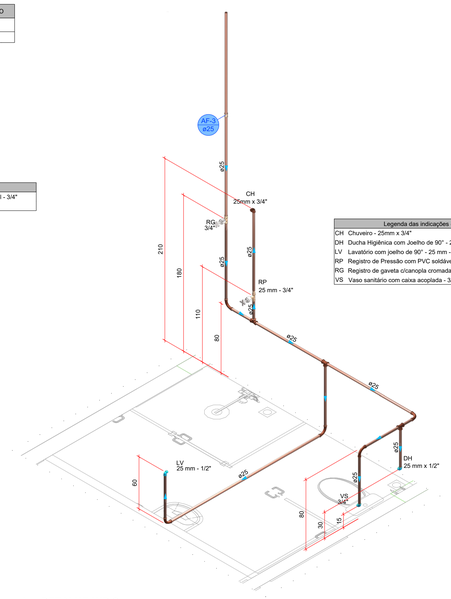

Legenda das indicações - TÉRREO	
CH	Chuveiro - 25mm x 3/4"
DH	Ducha Higiênica com Joelho de 90° - 25 mm x 1/2"
LV	Lavatório com joelho de 90° - 25 mm - 1/2"
RP	Registro de Pressão com PVC soldável - 25 mm - 3/4"
RG	Registro de gaveta c/canopla cromada c/PVC soldável - 3/4"
VS	Vaso sanitário com caixa acoplada - 3/4"

DETALHE HID-2
1:25

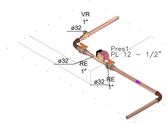

Legenda das indicações - TÉRREO	
RE	Registro esfera VS compacto soldável - 1"
VR	Válvula de retenção horizontal c/ PVC soldável - 1"

Legenda de condutos - TÉRREO
Água fria (Reúso)

DETALHE HID-3
1:25

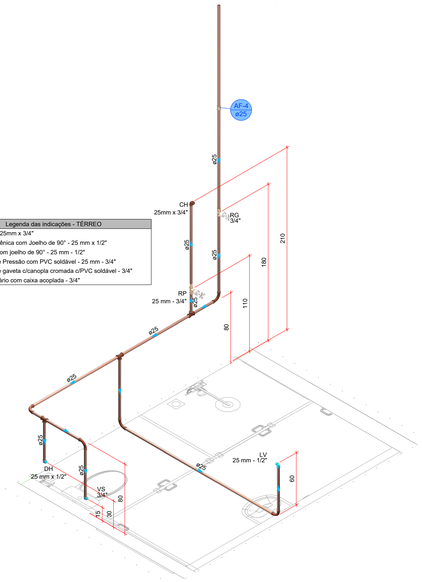

Legenda das indicações - TÉRREO	
CH	Chuveiro - 25mm x 3/4"
DH	Ducha Higiênica com Joelho de 90° - 25 mm x 1/2"
LV	Lavatório com joelho de 90° - 25 mm - 1/2"
RP	Registro de Pressão com PVC soldável - 25 mm - 3/4"
RG	Registro de gaveta c/canopla cromada c/PVC soldável - 3/4"
VS	Vaso sanitário com caixa acoplada - 3/4"

DETALHE HID-4
1:25

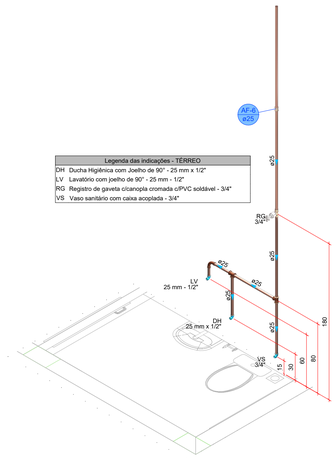

Legenda das indicações - TÉRREO	
DH	Ducha Higiênica com Joelho de 90° - 25 mm x 1/2"
LV	Lavatório com joelho de 90° - 25 mm - 1/2"
RG	Registro de gaveta c/canopla cromada c/PVC soldável - 3/4"
VS	Vaso sanitário com caixa acoplada - 3/4"

DETALHE HID-5
1:25

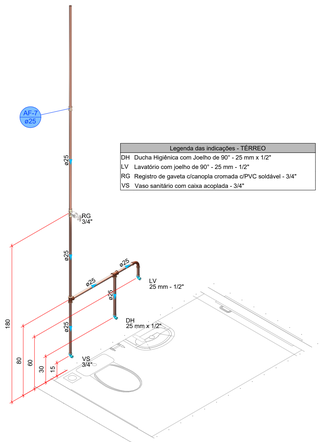

Legenda das indicações - TÉRREO	
DH	Ducha Higiênica com Joelho de 90° - 25 mm x 1/2"
LV	Lavatório com joelho de 90° - 25 mm - 1/2"
RG	Registro de gaveta c/canopla cromada c/PVC soldável - 3/4"
VS	Vaso sanitário com caixa acoplada - 3/4"

DETALHE HID-6
1:25

Legenda das indicações - TÉRREO	
CH	Chuveiro - 25mm x 3/4"
DH	Ducha Higiênica com Joelho de 90° - 25 mm x 1/2"
LV	Lavatório com joelho de 90° - 25 mm - 1/2"
RP	Registro de Pressão com PVC soldável - 25 mm - 3/4"
RG	Registro de gaveta c/canopla cromada c/PVC soldável - 3/4"
VS	Vaso sanitário com caixa acoplada - 3/4"

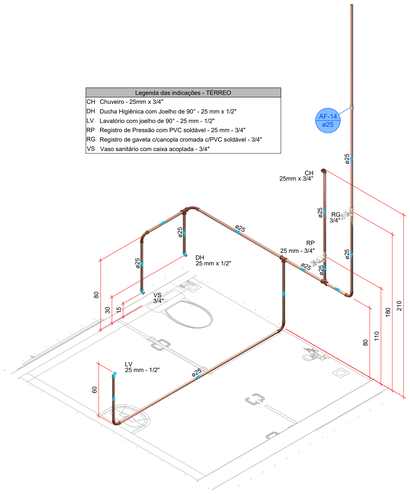

DETALHE HID-7
1:25

Legenda das indicações - TÉRREO	
CH	Chuveiro - 25mm x 3/4"
DH	Ducha Higiênica com Joelho de 90° - 25 mm x 1/2"
LV	Lavatório com joelho de 90° - 25 mm - 1/2"
RP	Registro de Pressão com PVC soldável - 25 mm - 3/4"
RG	Registro de gaveta c/canopla cromada c/PVC soldável - 3/4"
VS	Vaso sanitário com caixa acoplada - 3/4"

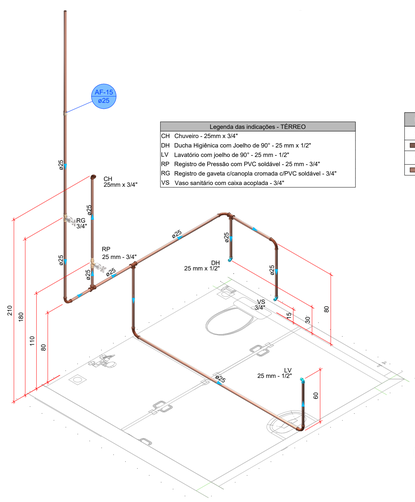

Legenda de condutos - TÉRREO
Água fria
Água fria (Reúso)

DETALHE HID-8
1:25

Legenda das indicações - TÉRREO	
LV	Lavatório com joelho de 90° - 25 mm - 1/2"
RG	Registro de gaveta c/canopla cromada c/PVC soldável - 3/4"
TJ	Torneira de Jardim com joelho 90° - 25 mm x 3/4"

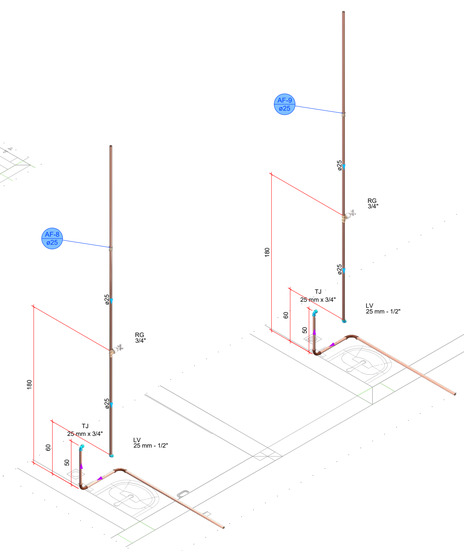

DETALHE HID-9
1:25

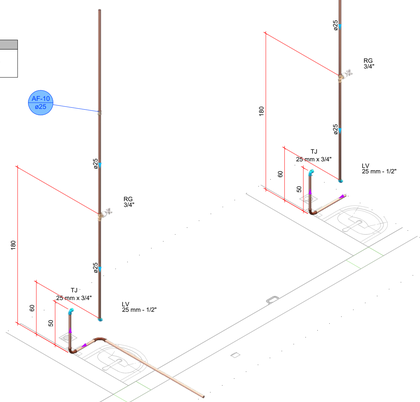

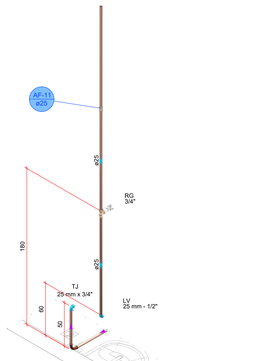

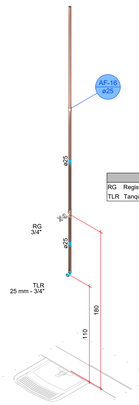

Legenda das indicações - TÉRREO	
RG	Registro de gaveta c/canopla cromada c/PVC soldável - 3/4"
TLR	Tanque de lavar com joelho de 90° - 25 mm - 3/4"

DETALHE HID-10
1:25

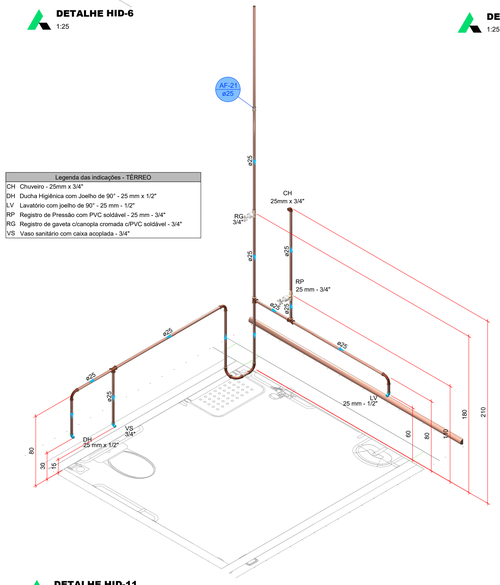

Legenda das indicações - TÉRREO	
CH	Chuveiro - 25mm x 3/4"
DH	Ducha Higiênica com Joelho de 90° - 25 mm x 1/2"
LV	Lavatório com joelho de 90° - 25 mm - 1/2"
RP	Registro de Pressão com PVC soldável - 25 mm - 3/4"
RG	Registro de gaveta c/canopla cromada c/PVC soldável - 3/4"
VS	Vaso sanitário com caixa acoplada - 3/4"

DETALHE HID-11
1:25

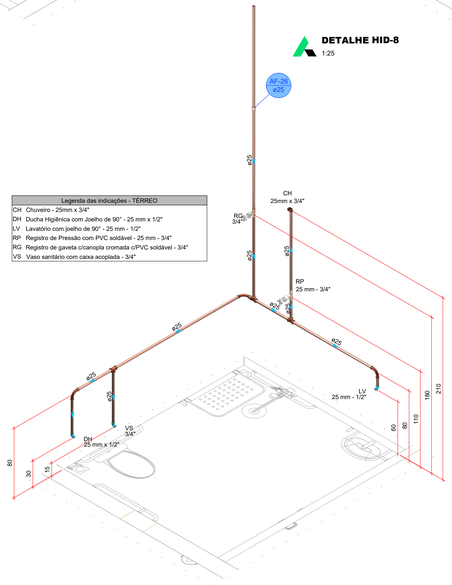

Legenda das indicações - TÉRREO	
CH	Chuveiro - 25mm x 3/4"
DH	Ducha Higiênica com Joelho de 90° - 25 mm x 1/2"
LV	Lavatório com joelho de 90° - 25 mm - 1/2"
RP	Registro de Pressão com PVC soldável - 25 mm - 3/4"
RG	Registro de gaveta c/canopla cromada c/PVC soldável - 3/4"
VS	Vaso sanitário com caixa acoplada - 3/4"

DETALHE HID-12
1:25

PROJETO HIDROSSANITÁRIO

PROJETO HIDROSSANITÁRIO	CONTRATADO: Tallis Henrique Pereira Fonseca	CLIENTE: SECRETARIA DE ATENÇÃO ESPECIALIZADA A SAÚDE	4
	Endereço: Rua Tacapis, Nº21 Bairro Vila Nova, Farna - MG	OBRA: CONSTRUÇÃO DE IMÓVEL COMERCIAL	
Contratado: CREA-MG: 284463/D	Telefone: CEL : (35) 9 9879-0332	ENDEREÇO OBRA: MATERNIDADE PORTE 1	Número Cliente: 35/2024
	Email: eng.tallishenrique@gmail.com		

	PRO	VERIF	APROV	UNIDADE: (EXCETO INDICADO)	REFERÊNCIA: (1°DIEDRO)
DATA	29/05/2024	09/07/2024		cm	
NOME				TÍTULO: DETALHES HIDR, NOTAS E LEGENDAS.	
VISTO					

HIDR	ESCALA: INDICADAS NO DESENHO	DESENHO NÚMERO: 00001	MOD: HIDR	REVISÃO: 00	FOLHA: 04/25

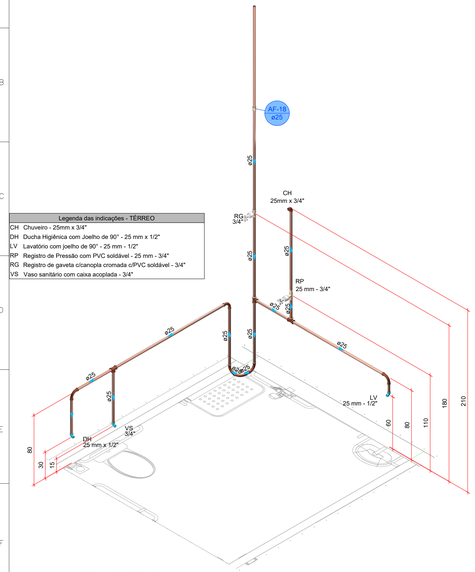

Legenda das indicações - TÉRREO

CH	Chuveiro - 25mm x 3/4"
DH	Ducha Higiênica com Joelho de 90° - 25 mm x 1/2"
LV	Lavatório com joelho de 90° - 25 mm - 1/2"
RP	Registro de Pressão com PVC soldável - 25 mm - 3/4"
RG	Registro de gaveta c/canopla cromada c/PVC soldável - 3/4"
VS	Vaso sanitário com caixa acoplada - 3/4"

DETALHE HID-13
1:25

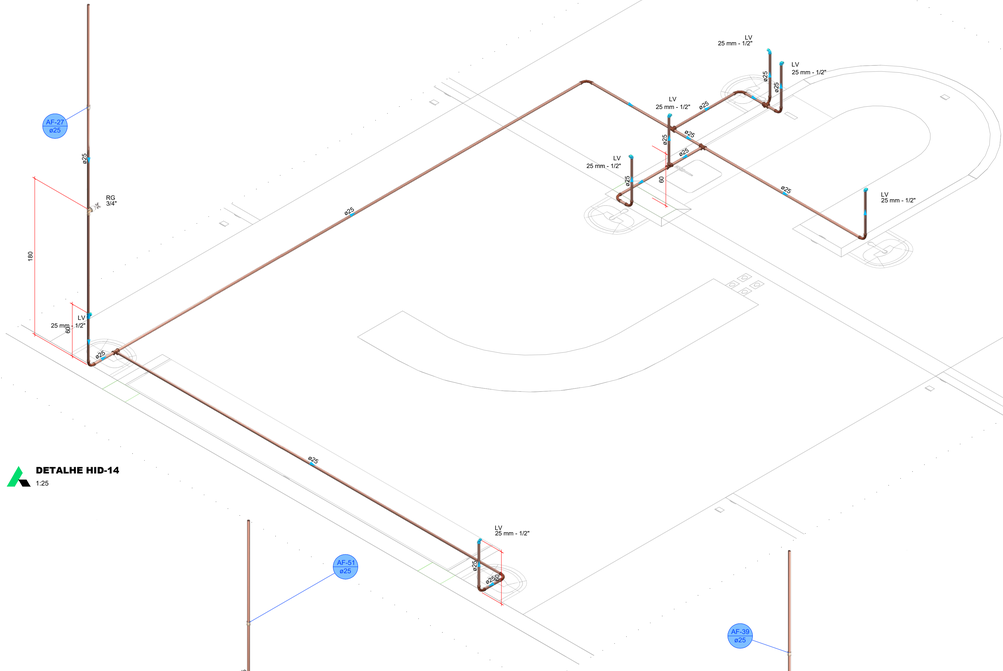

Legenda das indicações - TÉRREO

LV	Lavatório com Te de 90° - 25 mm - 1/2"
LV	Lavatório com joelho de 90° - 25 mm - 1/2"
RG	Registro de gaveta c/canopla cromada c/PVC soldável - 3/4"

DETALHE HID-14
1:25

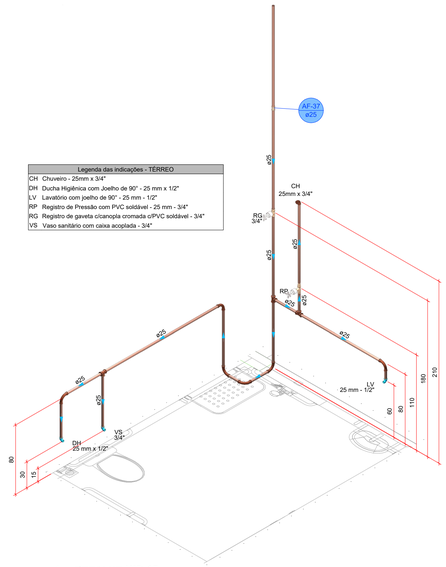

Legenda das indicações - TÉRREO

CH	Chuveiro - 25mm x 3/4"
DH	Ducha Higiênica com Joelho de 90° - 25 mm x 1/2"
LV	Lavatório com joelho de 90° - 25 mm - 1/2"
RP	Registro de Pressão com PVC soldável - 25 mm - 3/4"
RG	Registro de gaveta c/canopla cromada c/PVC soldável - 3/4"
VS	Vaso sanitário com caixa acoplada - 3/4"

DETALHE HID-15
1:25

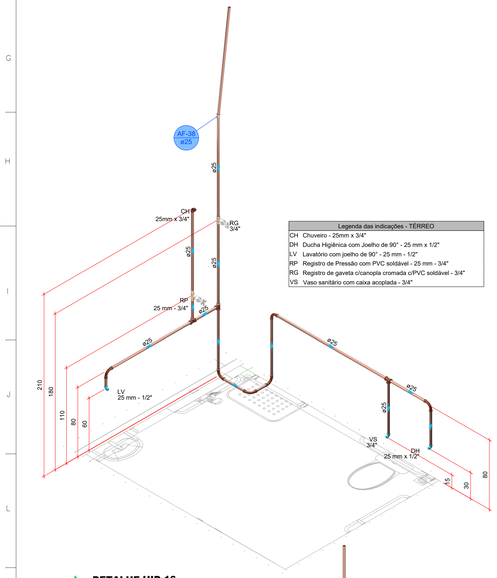

Legenda das indicações - TÉRREO

CH	Chuveiro - 25mm x 3/4"
DH	Ducha Higiênica com Joelho de 90° - 25 mm x 1/2"
LV	Lavatório com joelho de 90° - 25 mm - 1/2"
RP	Registro de Pressão com PVC soldável - 25 mm - 3/4"
RG	Registro de gaveta c/canopla cromada c/PVC soldável - 3/4"
VS	Vaso sanitário com caixa acoplada - 3/4"

DETALHE HID-16
1:25

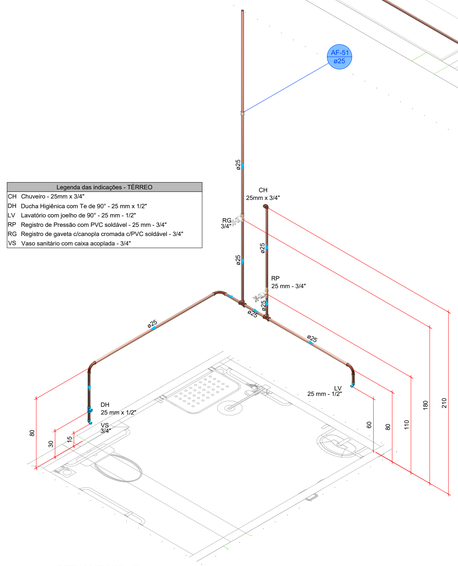

Legenda das indicações - TÉRREO

CH	Chuveiro - 25mm x 3/4"
DH	Ducha Higiênica com Te de 90° - 25 mm x 1/2"
LV	Lavatório com joelho de 90° - 25 mm - 1/2"
RP	Registro de Pressão com PVC soldável - 25 mm - 3/4"
RG	Registro de gaveta c/canopla cromada c/PVC soldável - 3/4"
VS	Vaso sanitário com caixa acoplada - 3/4"

DETALHE HID-17
1:25

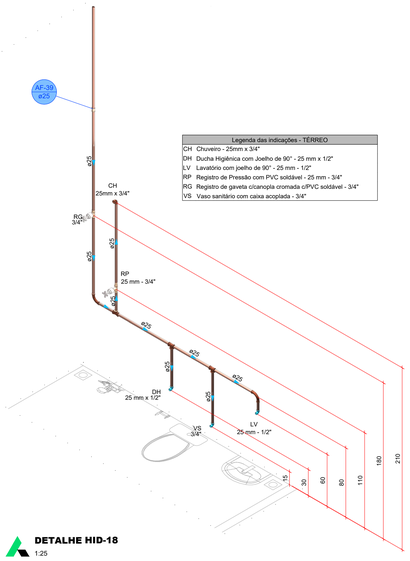

Legenda das indicações - TÉRREO

CH	Chuveiro - 25mm x 3/4"
DH	Ducha Higiênica com Joelho de 90° - 25 mm x 1/2"
LV	Lavatório com joelho de 90° - 25 mm - 1/2"
RP	Registro de Pressão com PVC soldável - 25 mm - 3/4"
RG	Registro de gaveta c/canopla cromada c/PVC soldável - 3/4"
VS	Vaso sanitário com caixa acoplada - 3/4"

DETALHE HID-18
1:25

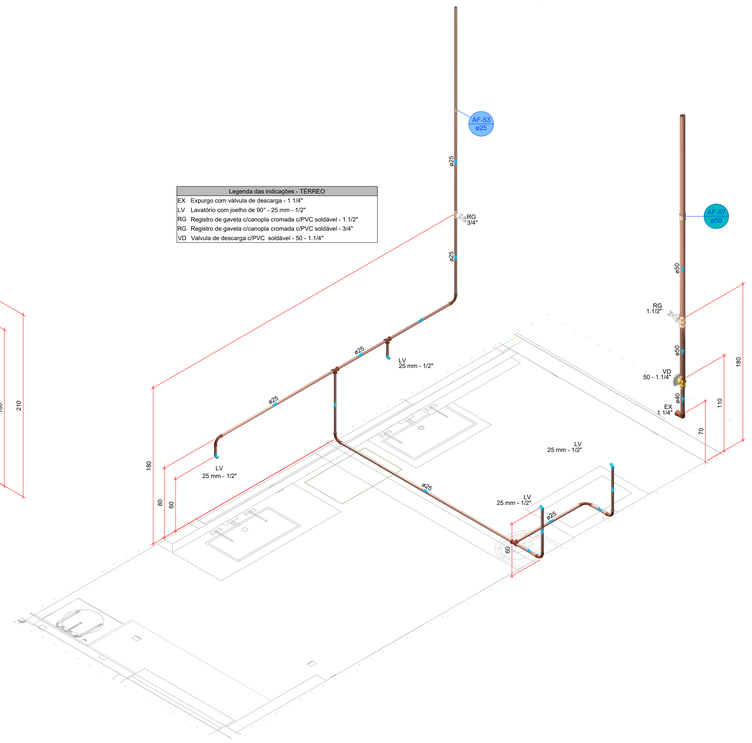

Legenda das indicações - TÉRREO

EX	Expurgo com válvula de descarga - 1 1/4"
LV	Lavatório com joelho de 90° - 25 mm - 1/2"
RG	Registro de gaveta c/canopla cromada c/PVC soldável - 1.1/2"
RG	Registro de gaveta c/canopla cromada c/PVC soldável - 3/4"
VD	Valvula de descarga c/PVC soldável - 50 - 1.1/4"

DETALHE HID-19
1:25

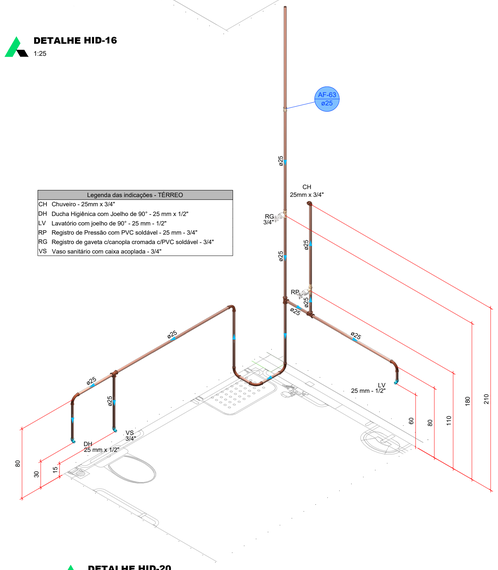

Legenda das indicações - TÉRREO

CH	Chuveiro - 25mm x 3/4"
DH	Ducha Higiênica com Joelho de 90° - 25 mm x 1/2"
LV	Lavatório com joelho de 90° - 25 mm - 1/2"
RP	Registro de Pressão com PVC soldável - 25 mm - 3/4"
RG	Registro de gaveta c/canopla cromada c/PVC soldável - 3/4"
VS	Vaso sanitário com caixa acoplada - 3/4"

DETALHE HID-20
1:25

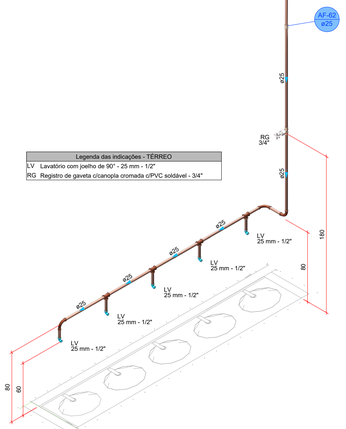

Legenda das indicações - TÉRREO

LV	Lavatório com joelho de 90° - 25 mm - 1/2"
RG	Registro de gaveta c/canopla cromada c/PVC soldável - 3/4"

DETALHE HID-21
1:25

PROJETO HIDROSSANITÁRIO

PROJETO HIDROSSANITÁRIO	CONTRATADO: Tallis Henrique Pereira Fonseca	CLIENTE: SECRETARIA DE ATENÇÃO ESPECIALIZADA A SAÚDE	5
	Endereço: Rua Tarapiá, Nº21 Bairro Vila Nova, Farne - MG	OBRA: CONSTRUÇÃO DE IMÓVEL COMERCIAL	
Contratado: CREA-MG: 284463/D	Telefone: CEL : (35) 9.9879-0332 Email: eng.tallishenrique@gmail.com	ENDEREÇO OBRA: MATERNIDADE PORTE 1	Número Cliente: 35/2024

	PRO	VERIF	APROV	UNIDADE: (EXCÉTO INDICADO)	REFERÊNCIA: (1°DIÊDRO)
DATA:	29/05/2024	09/07/2024		cm	
NOME				TÍTULO: DETALHES HIDR, NOTAS E LEGENDAS.	
VISTO					

HIDR	ESCALA: INDICADAS NO DESENHO	DESENHO NÚMERO: 00001	MOD: HIDR	REVISÃO: 00	FOLHA: 05/25

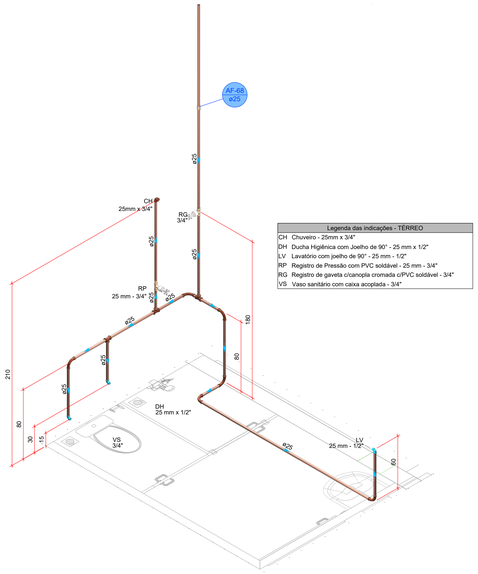

Legenda das indicações - TÉRREO	
CH	Chuveiro - 25mm x 3/4"
DH	Ducha Higiênica com Joelho de 90° - 25 mm x 1/2"
LV	Lavatório com joelho de 90° - 25 mm - 1/2"
RP	Registro de Pressão com PVC soldável - 25 mm - 3/4"
RG	Registro de gaveta c/canopla cromada c/PVC soldável - 3/4"
VS	Vaso sanitário com caixa acoplada - 3/4"

DETALHE HID-22
1:25

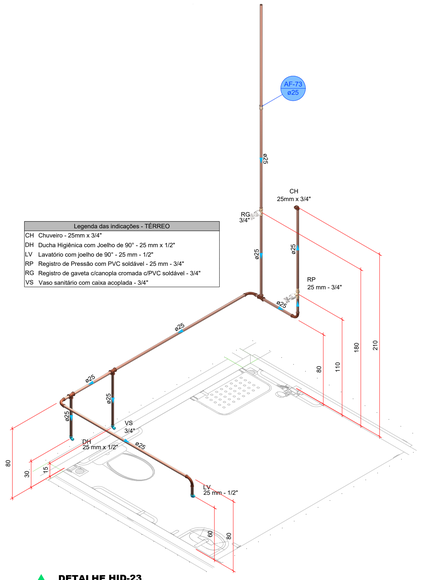

Legenda das indicações - TÉRREO	
CH	Chuveiro - 25mm x 3/4"
DH	Ducha Higiênica com Joelho de 90° - 25 mm x 1/2"
LV	Lavatório com joelho de 90° - 25 mm - 1/2"
RP	Registro de Pressão com PVC soldável - 25 mm - 3/4"
RG	Registro de gaveta c/canopla cromada c/PVC soldável - 3/4"
VS	Vaso sanitário com caixa acoplada - 3/4"

DETALHE HID-23
1:25

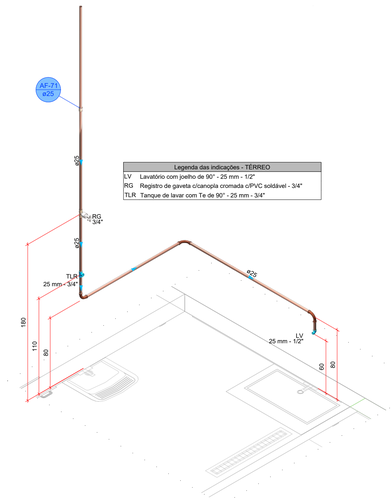

Legenda das indicações - TÉRREO	
LV	Lavatório com joelho de 90° - 25 mm - 1/2"
RG	Registro de gaveta c/canopla cromada c/PVC soldável - 3/4"
TLR	Tanque de lavar com Te de 90° - 25 mm - 3/4"

DETALHE HID-24
1:25

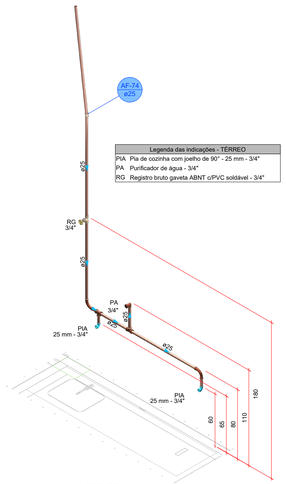

Legenda das indicações - TÉRREO	
PIA	Pia de cozinha com joelho de 90° - 25 mm - 3/4"
PA	Purificador de água - 3/4"
RG	Registro bruto gaveta ABNT c/PVC soldável - 3/4"

DETALHE HID-25
1:25

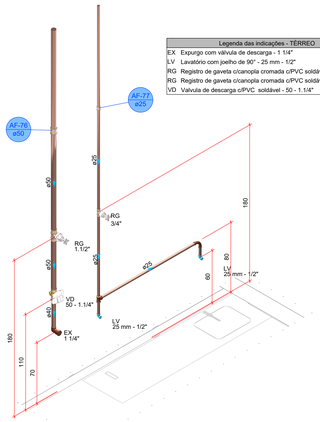

Legenda das indicações - TÉRREO	
EX	Expurgo com válvula de descarga - 1 1/4"
LV	Lavatório com joelho de 90° - 25 mm - 1/2"
RG	Registro de gaveta c/canopla cromada c/PVC soldável - 1.1/2"
RG	Registro de gaveta c/canopla cromada c/PVC soldável - 3/4"
VD	Válvula de descarga c/PVC soldável - 50 - 1.1/4"

DETALHE HID-26
1:25

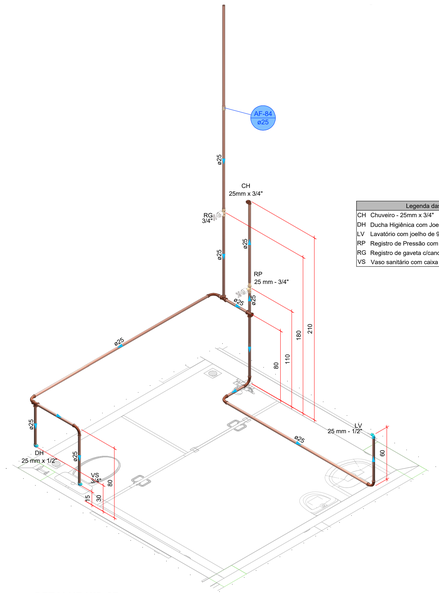

Legenda das indicações - TÉRREO	
CH	Chuveiro - 25mm x 3/4"
DH	Ducha Higiênica com Joelho de 90° - 25 mm x 1/2"
LV	Lavatório com joelho de 90° - 25 mm - 1/2"
RP	Registro de Pressão com PVC soldável - 25 mm - 3/4"
RG	Registro de gaveta c/canopla cromada c/PVC soldável - 3/4"
VS	Vaso sanitário com caixa acoplada - 3/4"

DETALHE HID-27
1:25

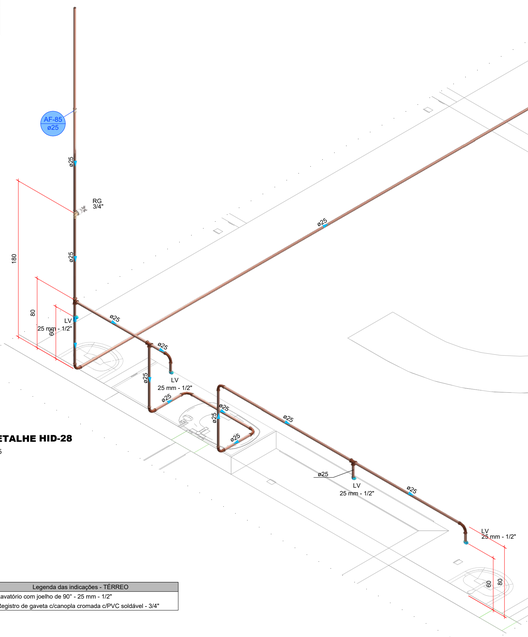

Legenda das indicações - TÉRREO	
LV	Lavatório com Te de 90° - 25 mm - 1/2"
LV	Lavatório com joelho de 90° - 25 mm - 1/2"
RG	Registro de gaveta c/canopla cromada c/PVC soldável - 3/4"

DETALHE HID-28
1:25

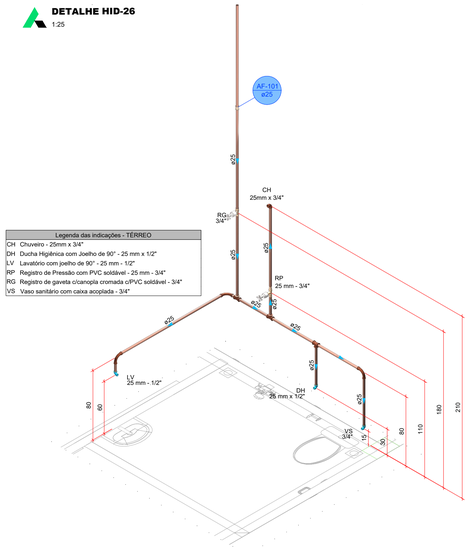

Legenda das indicações - TÉRREO	
CH	Chuveiro - 25mm x 3/4"
DH	Ducha Higiênica com Joelho de 90° - 25 mm x 1/2"
LV	Lavatório com joelho de 90° - 25 mm - 1/2"
RP	Registro de Pressão com PVC soldável - 25 mm - 3/4"
RG	Registro de gaveta c/canopla cromada c/PVC soldável - 3/4"
VS	Vaso sanitário com caixa acoplada - 3/4"

DETALHE HID-29
1:25

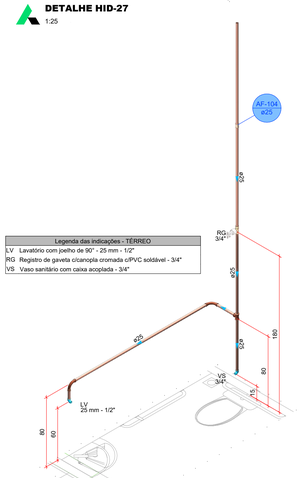

Legenda das indicações - TÉRREO	
LV	Lavatório com joelho de 90° - 25 mm - 1/2"
RG	Registro de gaveta c/canopla cromada c/PVC soldável - 3/4"
VS	Vaso sanitário com caixa acoplada - 3/4"

DETALHE HID-30
1:25

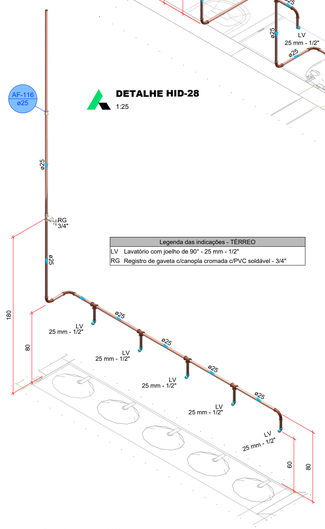

Legenda das indicações - TÉRREO	
LV	Lavatório com joelho de 90° - 25 mm - 1/2"
RG	Registro de gaveta c/canopla cromada c/PVC soldável - 3/4"

DETALHE HID-31
1:25

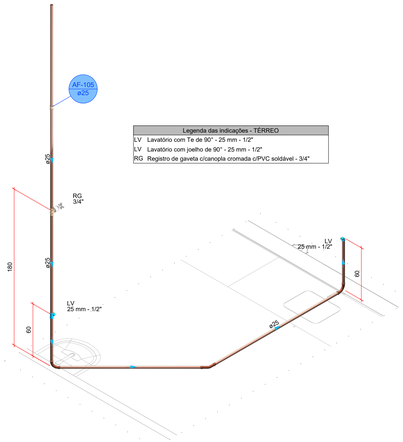

Legenda das indicações - TÉRREO	
LV	Lavatório com Te de 90° - 25 mm - 1/2"
LV	Lavatório com joelho de 90° - 25 mm - 1/2"
RG	Registro de gaveta c/canopla cromada c/PVC soldável - 3/4"

DETALHE HID-32
1:25

PROJETO HIDROSSANITÁRIO

PROJETO HIDROSSANITÁRIO	CONTRATADO: Tallis Henrique Pereira Fonseca Endereço: Rua Tapuaia, Nº21 Bairro Vila Nova, Farna - MG	CLIENTE: SECRETARIA DE ATENÇÃO ESPECIALIZADA A SAÚDE OBRA: CONSTRUÇÃO DE IMÓVEL COMERCIAL	6
Contratado. CREA-MG: 284663/D	Telefone: CEL : (35) 9 9879-0332 Email: eng.tallishenrique@gmail.com	ENDEREÇO OBRA: MATERNIDADE PORTE 1	Número Cliente: 35/2024

	PRO	VERIF	APROV	UNIDADE: (EXCETO INDICADO): cm	REFERÊNCIA: (1°DIEDRO)
DATA	29/05/2024	09/07/2024		TÍTULO: DETALHES HIDR, NOTAS E LEGENDAS.	
NOME					
VISTO					

HIDR	ESCALA: INDICADAS NO DESENHO	DESENHO NÚMERO: 00001	MOD: HIDR	REVISÃO: 00	FOLHA: 06/25

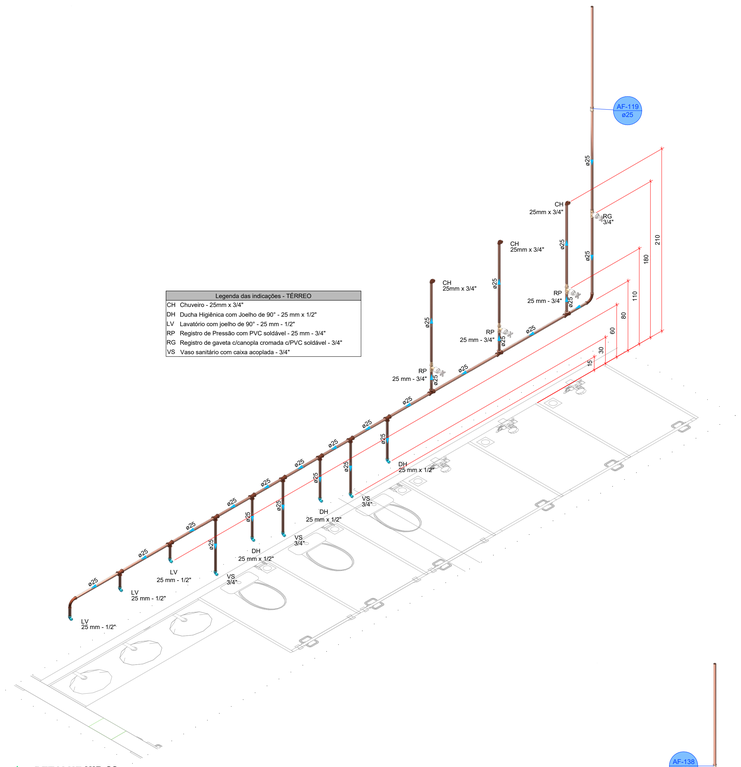

DETALHE HID-33
1:25

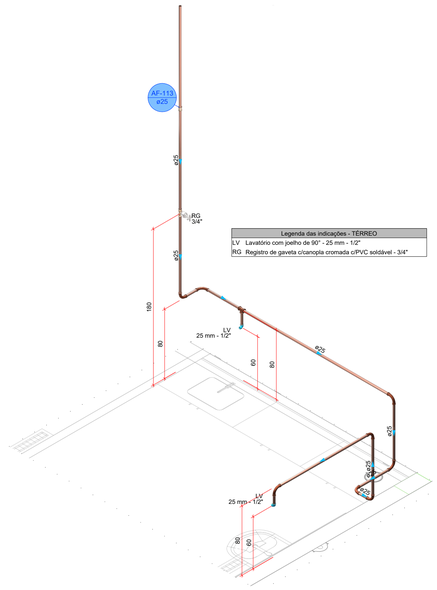

DETALHE HID-34
1:25

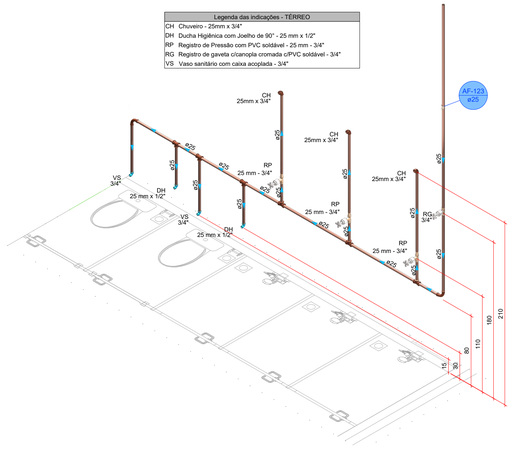

DETALHE HID-35
1:25

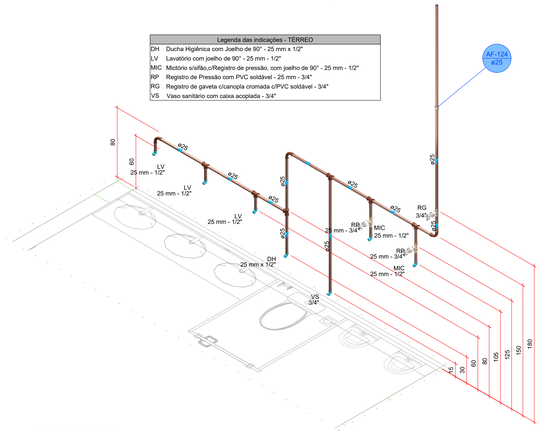

DETALHE HID-36
1:25

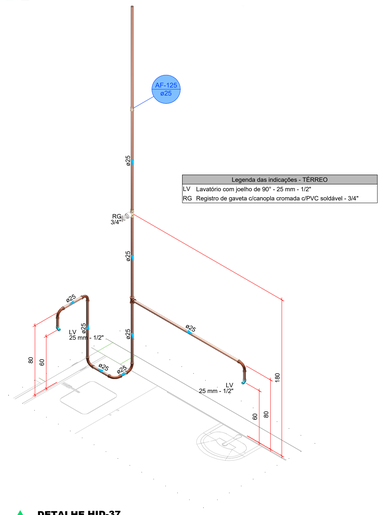

DETALHE HID-37
1:25

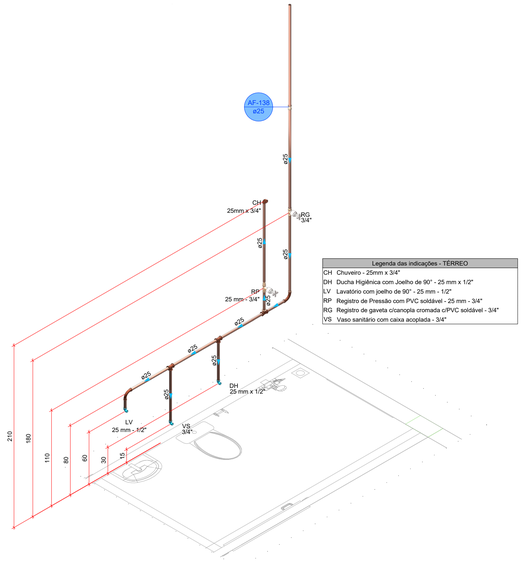

DETALHE HID-38
1:25

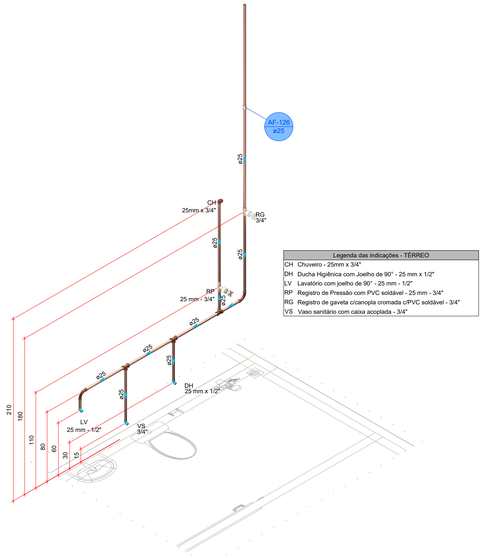

DETALHE HID-39
1:25

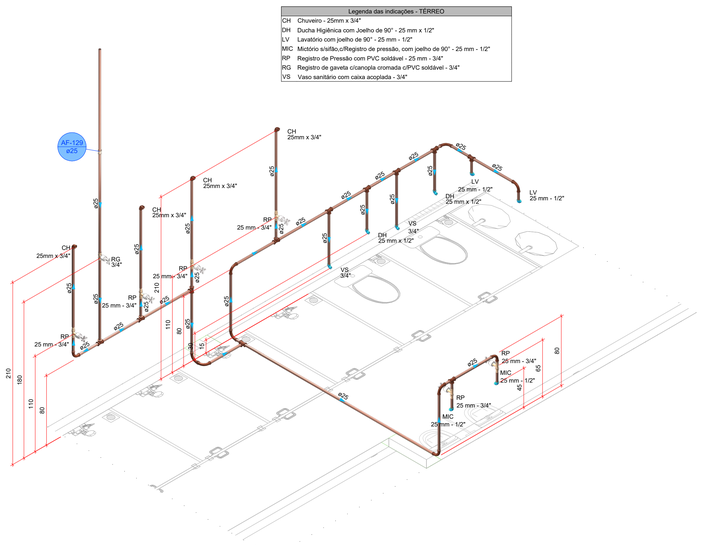

DETALHE HID-40
1:25

PROJETO HIDROSSANITÁRIO

PROJETO HIDROSSANITÁRIO	CONTRATADO: Tallis Henrique Pereira Fonseca	CLIENTE: SECRETARIA DE ATENÇÃO ESPECIALIZADA A SAÚDE	7
	Endereço: Rua Tocaplo, Nº31 Bairro Vila Nova, Farra - MG	OBRA: CONSTRUÇÃO DE IMÓVEL COMERCIAL	
Contratado: CREA-MG: 284463/D	Telefone: CEL : (35) 9 9879-0332	ENDEREÇO OBRA: MATERNIDADE PORTE 1	Número Cliente: 35/2024
	Email: eng.tallishenrique@gmail.com		

	PRO	VERIF	APROV	UNIDADE: (EXCETO INDICADO)	REFERÊNCIA: (1°DIEDRO)
DATA	29/05/2024	09/07/2024		cm	
NOME				TÍTULO: DETALHES HIDR, NOTAS E LEGENDAS.	
VISTO					

HIDR	ESCALA: INDICADAS NO DESENHO	DESENHO NÚMERO: 00001	MOD: HIDR	REVISÃO: 00	FOLHA: 07/25

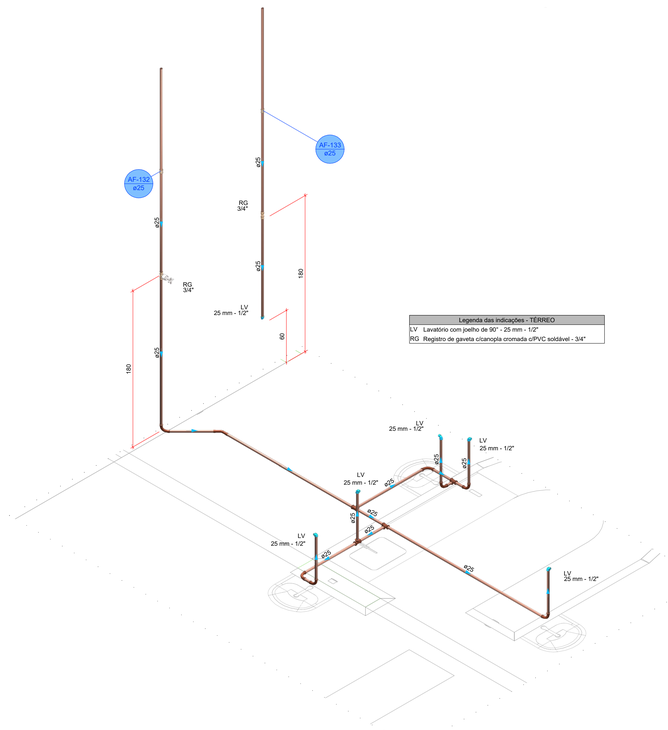

Legenda das indicações - TÉRREO	
LV	Lavatório com joelho de 90° - 25 mm - 1/2"
RG	Registro de gaveta c/canopla cromada c/PVC soldável - 3/4"

DETALHE HID-41
1:25

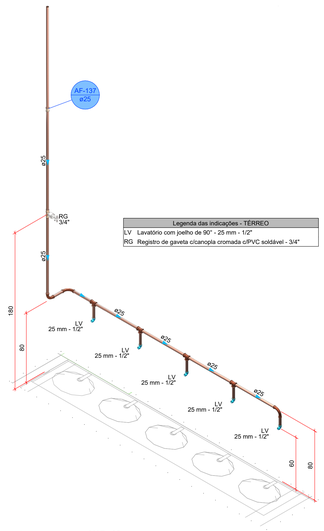

Legenda das indicações - TÉRREO	
LV	Lavatório com joelho de 90° - 25 mm - 1/2"
RG	Registro de gaveta c/canopla cromada c/PVC soldável - 3/4"

DETALHE HID-42
1:25

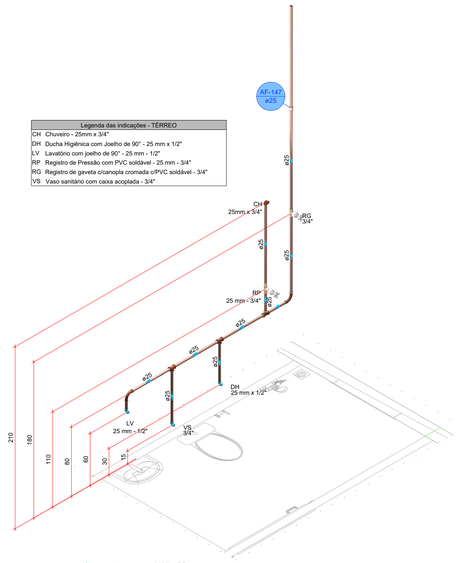

Legenda das indicações - TÉRREO	
CH	Chuveiro - 25mm x 3/4"
DH	Ducha Higiênica com Joelho de 90° - 25 mm x 1/2"
LV	Lavatório com joelho de 90° - 25 mm - 1/2"
RP	Registro de Pressão com PVC soldável - 25 mm - 3/4"
RG	Registro de gaveta c/canopla cromada c/PVC soldável - 3/4"
VS	Vaso sanitário com caixa acoplada - 3/4"

DETALHE HID-43
1:25

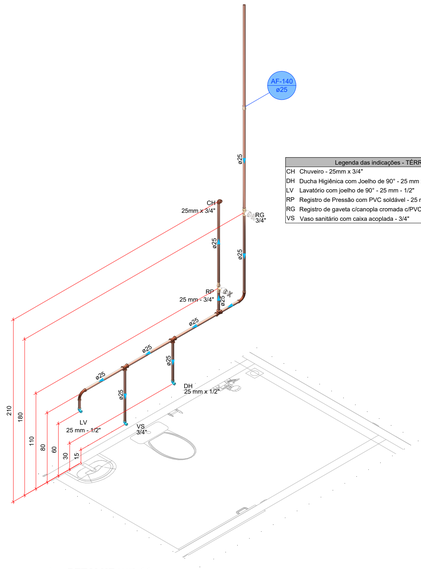

Legenda das indicações - TÉRREO	
CH	Chuveiro - 25mm x 3/4"
DH	Ducha Higiênica com Joelho de 90° - 25 mm x 1/2"
LV	Lavatório com joelho de 90° - 25 mm - 1/2"
RP	Registro de Pressão com PVC soldável - 25 mm - 3/4"
RG	Registro de gaveta c/canopla cromada c/PVC soldável - 3/4"
VS	Vaso sanitário com caixa acoplada - 3/4"

DETALHE HID-44
1:25

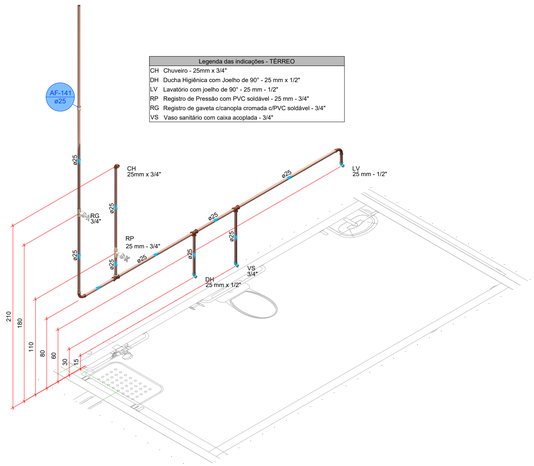

Legenda das indicações - TÉRREO	
CH	Chuveiro - 25mm x 3/4"
DH	Ducha Higiênica com Joelho de 90° - 25 mm x 1/2"
LV	Lavatório com joelho de 90° - 25 mm - 1/2"
RP	Registro de Pressão com PVC soldável - 25 mm - 3/4"
RG	Registro de gaveta c/canopla cromada c/PVC soldável - 3/4"
VS	Vaso sanitário com caixa acoplada - 3/4"

DETALHE HID-45
1:25

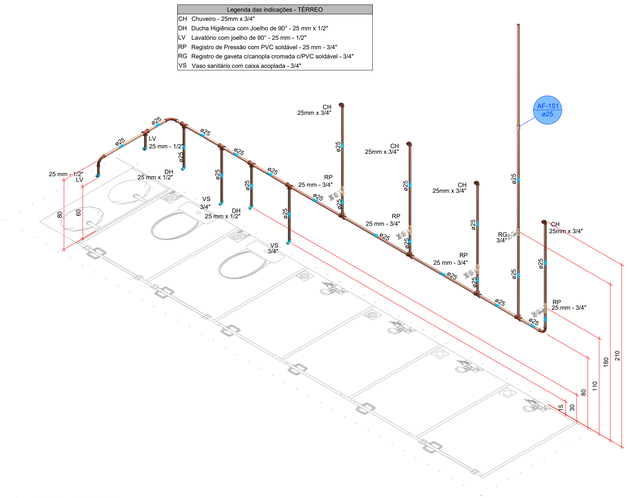

Legenda das indicações - TÉRREO	
CH	Chuveiro - 25mm x 3/4"
DH	Ducha Higiênica com Joelho de 90° - 25 mm x 1/2"
LV	Lavatório com joelho de 90° - 25 mm - 1/2"
RP	Registro de Pressão com PVC soldável - 25 mm - 3/4"
RG	Registro de gaveta c/canopla cromada c/PVC soldável - 3/4"
VS	Vaso sanitário com caixa acoplada - 3/4"

DETALHE HID-46
1:25

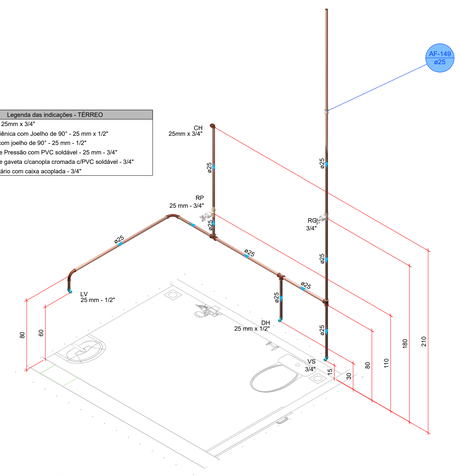

Legenda das indicações - TÉRREO	
CH	Chuveiro - 25mm x 3/4"
DH	Ducha Higiênica com Joelho de 90° - 25 mm x 1/2"
LV	Lavatório com joelho de 90° - 25 mm - 1/2"
RP	Registro de Pressão com PVC soldável - 25 mm - 3/4"
RG	Registro de gaveta c/canopla cromada c/PVC soldável - 3/4"
VS	Vaso sanitário com caixa acoplada - 3/4"

DETALHE HID-47
1:25

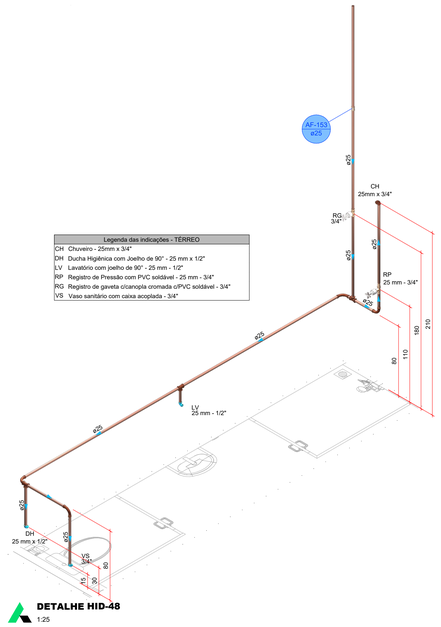

Legenda das indicações - TÉRREO	
CH	Chuveiro - 25mm x 3/4"
DH	Ducha Higiênica com Joelho de 90° - 25 mm x 1/2"
LV	Lavatório com joelho de 90° - 25 mm - 1/2"
RP	Registro de Pressão com PVC soldável - 25 mm - 3/4"
RG	Registro de gaveta c/canopla cromada c/PVC soldável - 3/4"
VS	Vaso sanitário com caixa acoplada - 3/4"

DETALHE HID-48
1:25

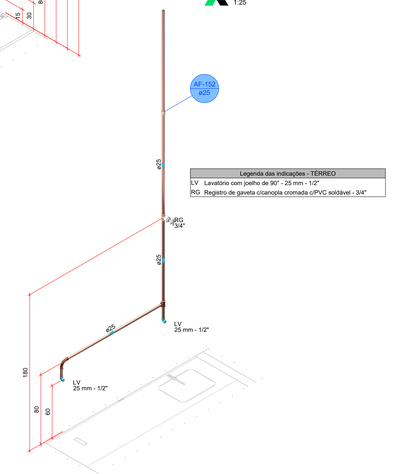

Legenda das indicações - TÉRREO	
LV	Lavatório com joelho de 90° - 25 mm - 1/2"
RG	Registro de gaveta c/canopla cromada c/PVC soldável - 3/4"

DETALHE HID-49
1:25

PROJETO HIDROSSANITÁRIO

PROJETO HIDROSSANITÁRIO	CONTRATADO: Talita Henrique Pereira Fonseca Endereço: Rua Tapajós, Nº21 Bairro Vila Nova, Farna - MG	CLIENTE: SECRETARIA DE ATENÇÃO ESPECIALIZADA A SAÚDE OBRA: CONSTRUÇÃO DE IMÓVEL COMERCIAL	8
Contratado. CREA-MG: 284463/D	Telefone: CEL : (35) 9 9879-0332 Email: eng.talitahenrique@gmail.com	ENDEREÇO OBRA: MATERNIDADE PORTE 1	Número Cliente: 35/2024

	PRO	VERIF	APROV	UNIDADE: (EXCETO INDICADO): cm	REFERÊNCIA: (1°DIEDRO)
DATA	29/05/2024	09/07/2024		TÍTULO: DETALHES HIDR, NOTAS E LEGENDAS.	
NOME					
VISTO					

HIDR	ESCALA: INDICADAS NO DESENHO	DESENHO NÚMERO: 00001	MOD: HIDR	REVISÃO: 00	FOLHA: 08/25

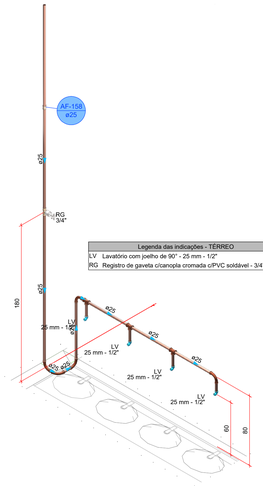

Legenda das indicações - TÉRREO	
LV	Lavatório com joelho de 90° - 25 mm - 1/2"
RG	Registro de gaveta c/canopla cromada c/PVC soldável - 3/4"

DETALHE HID-50
1:25

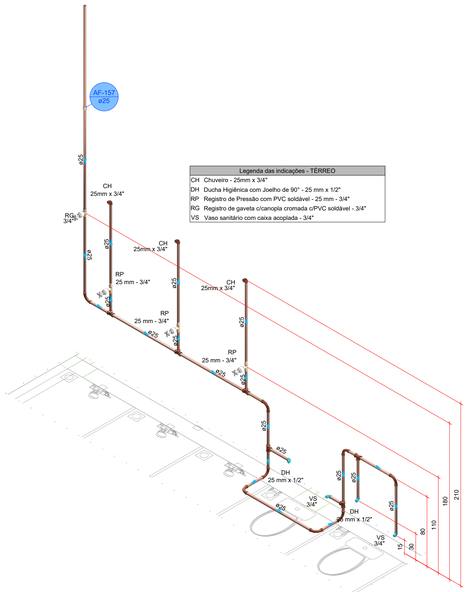

Legenda das indicações - TÉRREO	
CH	Chuveiro - 25mm x 3/4"
DH	Ducha Higiênica com Joelho de 90° - 25 mm x 1/2"
RP	Registro de Pressão com PVC soldável - 25 mm - 3/4"
RG	Registro de gaveta c/canopla cromada c/PVC soldável - 3/4"
VS	Vaso sanitário com caixa acoplada - 3/4"

DETALHE HID-51
1:25

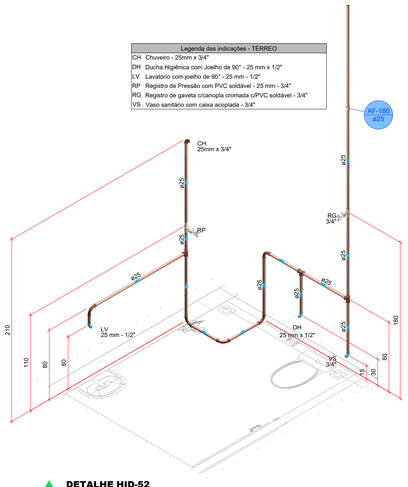

Legenda das indicações - TÉRREO	
CH	Chuveiro - 25mm x 3/4"
DH	Ducha Higiênica com Joelho de 90° - 25 mm x 1/2"
LV	Lavatório com joelho de 90° - 25 mm - 1/2"
RP	Registro de Pressão com PVC soldável - 25 mm - 3/4"
RG	Registro de gaveta c/canopla cromada c/PVC soldável - 3/4"
VS	Vaso sanitário com caixa acoplada - 3/4"

DETALHE HID-52
1:25

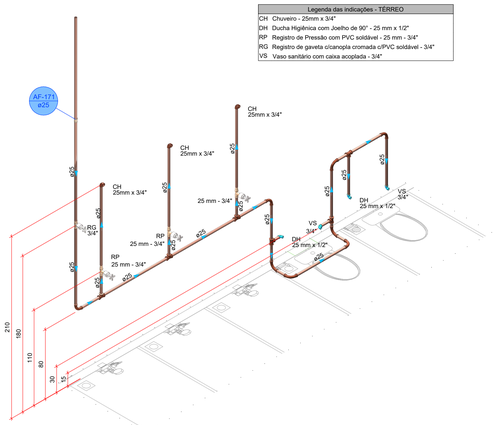

Legenda das indicações - TÉRREO	
CH	Chuveiro - 25mm x 3/4"
DH	Ducha Higiênica com Joelho de 90° - 25 mm x 1/2"
RP	Registro de Pressão com PVC soldável - 25 mm - 3/4"
RG	Registro de gaveta c/canopla cromada c/PVC soldável - 3/4"
VS	Vaso sanitário com caixa acoplada - 3/4"

DETALHE HID-53
1:25

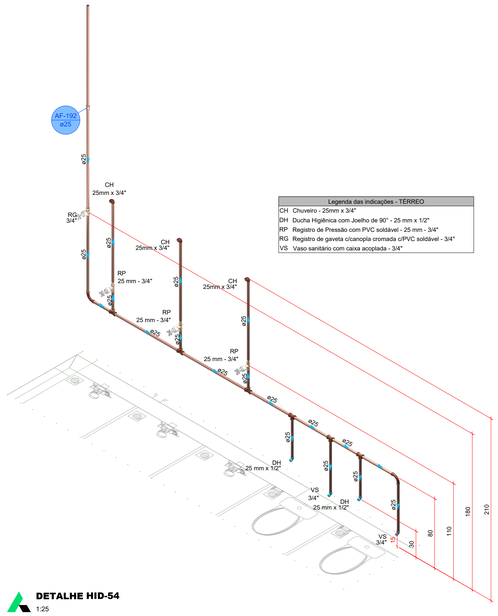

Legenda das indicações - TÉRREO	
CH	Chuveiro - 25mm x 3/4"
DH	Ducha Higiênica com Joelho de 90° - 25 mm x 1/2"
RP	Registro de Pressão com PVC soldável - 25 mm - 3/4"
RG	Registro de gaveta c/canopla cromada c/PVC soldável - 3/4"
VS	Vaso sanitário com caixa acoplada - 3/4"

DETALHE HID-54
1:25

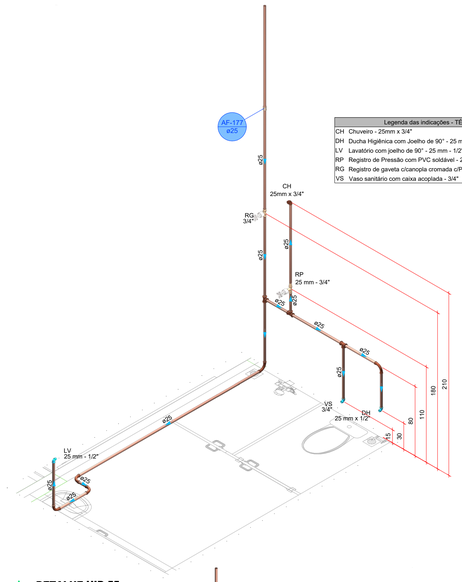

Legenda das indicações - TÉRREO	
CH	Chuveiro - 25mm x 3/4"
DH	Ducha Higiênica com Joelho de 90° - 25 mm x 1/2"
LV	Lavatório com joelho de 90° - 25 mm - 1/2"
RP	Registro de Pressão com PVC soldável - 25 mm - 3/4"
RG	Registro de gaveta c/canopla cromada c/PVC soldável - 3/4"
VS	Vaso sanitário com caixa acoplada - 3/4"

DETALHE HID-55
1:25

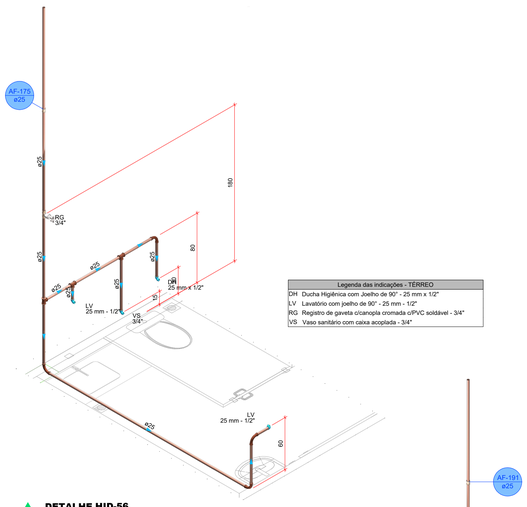

Legenda das indicações - TÉRREO	
DH	Ducha Higiênica com Joelho de 90° - 25 mm x 1/2"
LV	Lavatório com joelho de 90° - 25 mm - 1/2"
RG	Registro de gaveta c/canopla cromada c/PVC soldável - 3/4"
VS	Vaso sanitário com caixa acoplada - 3/4"

DETALHE HID-56
1:25

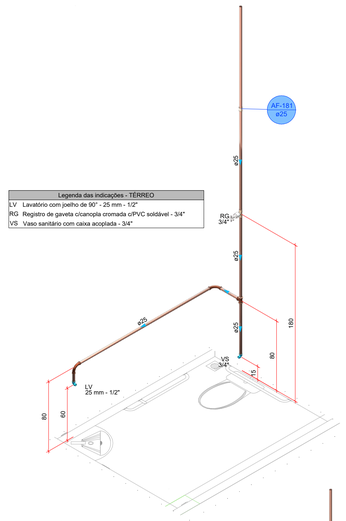

Legenda das indicações - TÉRREO	
LV	Lavatório com joelho de 90° - 25 mm - 1/2"
RG	Registro de gaveta c/canopla cromada c/PVC soldável - 3/4"
VS	Vaso sanitário com caixa acoplada - 3/4"

DETALHE HID-57
1:25

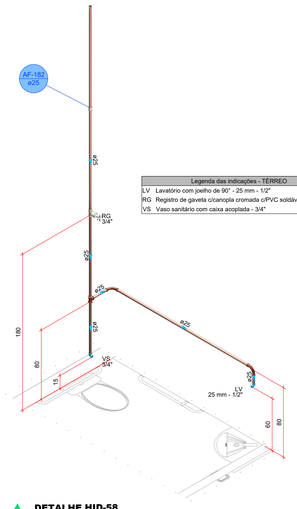

Legenda das indicações - TÉRREO	
LV	Lavatório com joelho de 90° - 25 mm - 1/2"
RG	Registro de gaveta c/canopla cromada c/PVC soldável - 3/4"
VS	Vaso sanitário com caixa acoplada - 3/4"

DETALHE HID-58
1:25

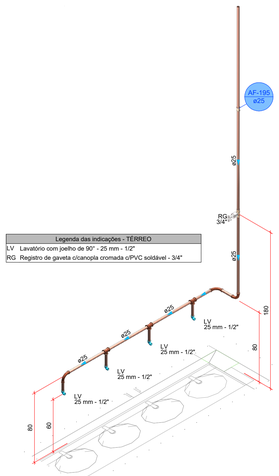

Legenda das indicações - TÉRREO	
LV	Lavatório com joelho de 90° - 25 mm - 1/2"
RG	Registro de gaveta c/canopla cromada c/PVC soldável - 3/4"

DETALHE HID-59
1:25

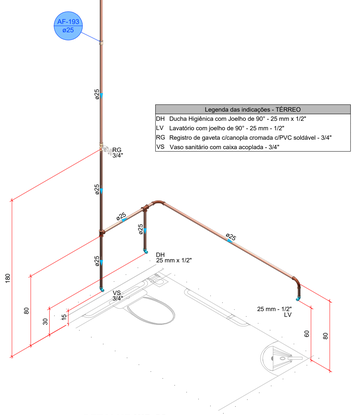

Legenda das indicações - TÉRREO	
DH	Ducha Higiênica com Joelho de 90° - 25 mm x 1/2"
LV	Lavatório com joelho de 90° - 25 mm - 1/2"
RG	Registro de gaveta c/canopla cromada c/PVC soldável - 3/4"
VS	Vaso sanitário com caixa acoplada - 3/4"

DETALHE HID-60
1:25

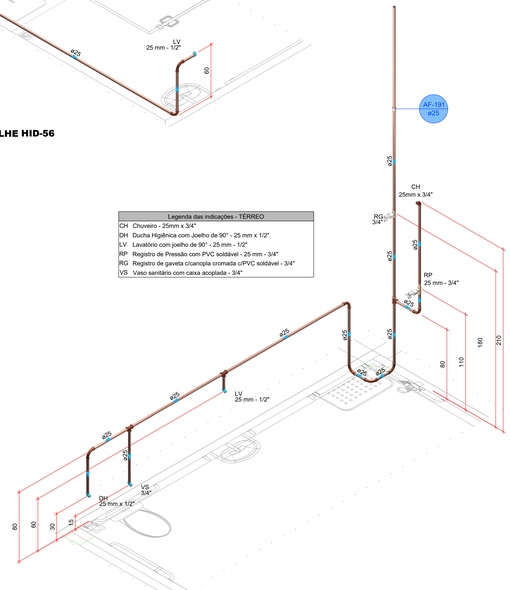

Legenda das indicações - TÉRREO	
CH	Chuveiro - 25mm x 3/4"
DH	Ducha Higiênica com Joelho de 90° - 25 mm x 1/2"
LV	Lavatório com joelho de 90° - 25 mm - 1/2"
RP	Registro de Pressão com PVC soldável - 25 mm - 3/4"
RG	Registro de gaveta c/canopla cromada c/PVC soldável - 3/4"
VS	Vaso sanitário com caixa acoplada - 3/4"

DETALHE HID-61
1:25

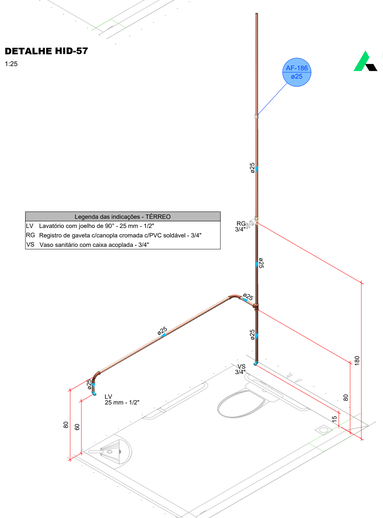

Legenda das indicações - TÉRREO	
LV	Lavatório com joelho de 90° - 25 mm - 1/2"
RG	Registro de gaveta c/canopla cromada c/PVC soldável - 3/4"
VS	Vaso sanitário com caixa acoplada - 3/4"

DETALHE HID-62
1:25

PROJETO HIDROSSANITÁRIO

PROJETO HIDROSSANITÁRIO	CONTRATADO: Tallis Henrique Pereira Fonseca	CLIENTE: SECRETARIA DE ATENÇÃO ESPECIALIZADA A SAÚDE	9
	Endereço: Rua Tapajós, Nº21 Bairro Vila Nova, Fama - MG	OBRA: CONSTRUÇÃO DE IMÓVEL COMERCIAL	
Contratado: CREA-MG: 284463/D	Telefone: CEL.: (35) 9 9879-0332	ENDEREÇO OBRA: MATERNIDADE PORTE 1	Número Cliente: 35/2024
	Email: eng.tallishenrique@gmail.com		

	PRO	VERIF	APROV	UNIDADE: (EXCETO INDICADO)	REFERÊNCIA: (1°DIEDRO)
DATA	29/05/2024	09/07/2024		cm	
NOME				TÍTULO: DETALHES HIDR. NOTAS E LEGENDAS.	
VISTO					

HIDR	ESCALA: INDICADAS NO DESENHO	DESENHO NÚMERO: 00001	MOD: HIDR	REVISÃO: 00	FOLHA: 09/25

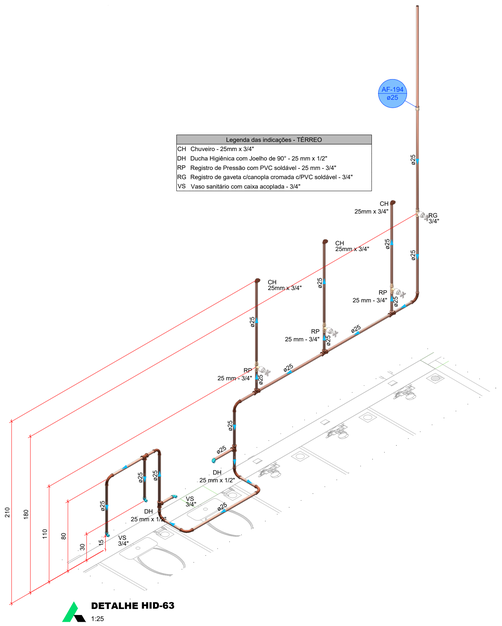

Legenda das indicações - TÉRREO	
CH	Chuveiro - 25mm x 3/4"
DH	Ducha Higiênica com Joelho de 90° - 25 mm x 1/2"
RP	Registro de Pressão com PVC soldável - 25 mm - 3/4"
RG	Registro de gaveta c/canopla cromada c/PVC soldável - 3/4"
VS	Vaso sanitário com caixa acoplada - 3/4"

DETALHE HID-63
1:25

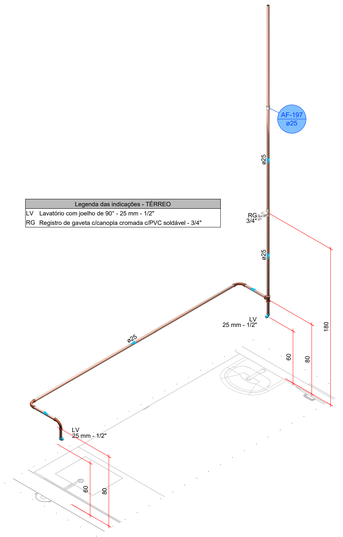

Legenda das indicações - TÉRREO	
LV	Lavatório com joelho de 90° - 25 mm - 1/2"
RG	Registro de gaveta c/canopla cromada c/PVC soldável - 3/4"

DETALHE HID-64
1:25

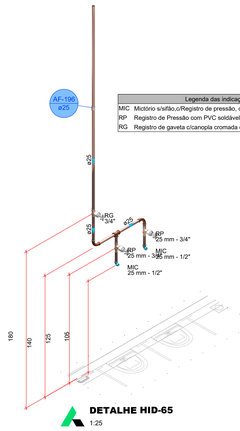

Legenda das indicações - TÉRREO	
MIC	Mictório s/sifão,c/Registro de pressão, com joelho de 90° - 25 mm - 1/2"
RP	Registro de Pressão com PVC soldável - 25 mm - 3/4"
RG	Registro de gaveta c/canopla cromada c/PVC soldável - 3/4"

DETALHE HID-65
1:25

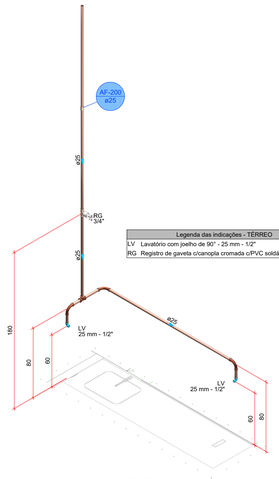

Legenda das indicações - TÉRREO	
LV	Lavatório com joelho de 90° - 25 mm - 1/2"
RG	Registro de gaveta c/canopla cromada c/PVC soldável - 3/4"

DETALHE HID-66
1:25

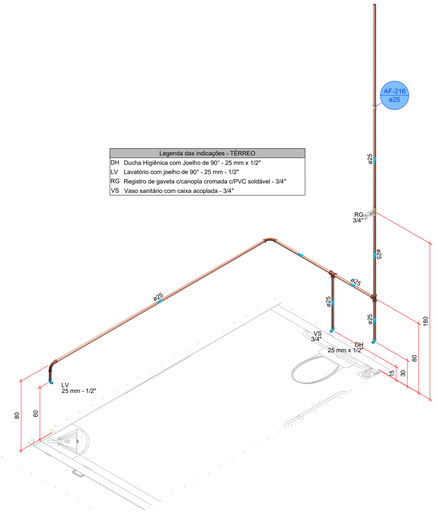

Legenda das indicações - TÉRREO	
DH	Ducha Higiênica com Joelho de 90° - 25 mm x 1/2"
LV	Lavatório com joelho de 90° - 25 mm - 1/2"
RG	Registro de gaveta c/canopla cromada c/PVC soldável - 3/4"
VS	Vaso sanitário com caixa acoplada - 3/4"

DETALHE HID-67
1:25

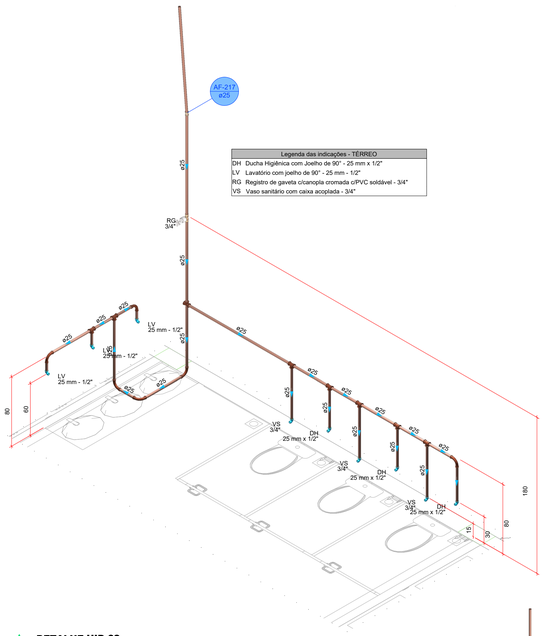

Legenda das indicações - TÉRREO	
DH	Ducha Higiênica com Joelho de 90° - 25 mm x 1/2"
LV	Lavatório com joelho de 90° - 25 mm - 1/2"
RG	Registro de gaveta c/canopla cromada c/PVC soldável - 3/4"
VS	Vaso sanitário com caixa acoplada - 3/4"

DETALHE HID-68
1:25

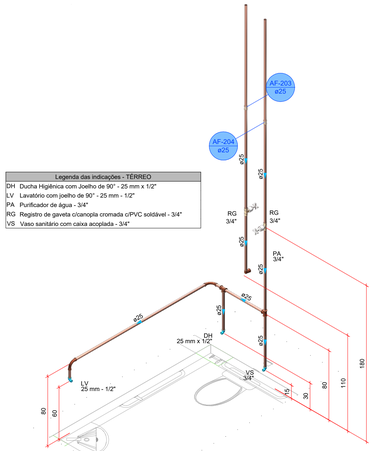

Legenda das indicações - TÉRREO	
DH	Ducha Higiênica com Joelho de 90° - 25 mm x 1/2"
LV	Lavatório com joelho de 90° - 25 mm - 1/2"
PA	Purificador de água - 3/4"
RG	Registro de gaveta c/canopla cromada c/PVC soldável - 3/4"
VS	Vaso sanitário com caixa acoplada - 3/4"

DETALHE HID-69
1:25

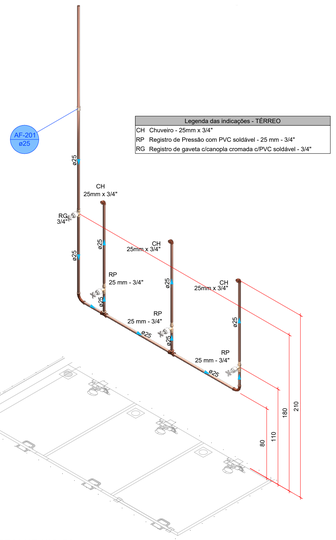

Legenda das indicações - TÉRREO	
CH	Chuveiro - 25mm x 3/4"
RP	Registro de Pressão com PVC soldável - 25 mm - 3/4"
RG	Registro de gaveta c/canopla cromada c/PVC soldável - 3/4"

DETALHE HID-70
1:25

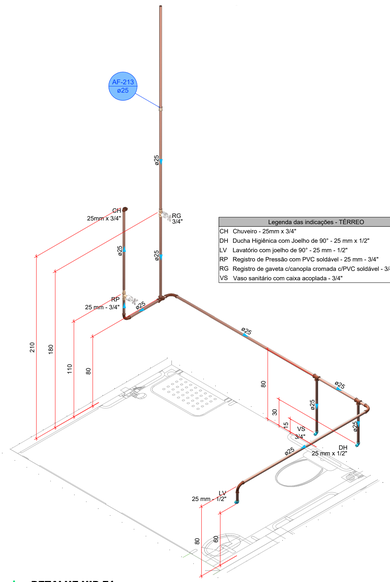

Legenda das indicações - TÉRREO	
CH	Chuveiro - 25mm x 3/4"
DH	Ducha Higiênica com Joelho de 90° - 25 mm x 1/2"
LV	Lavatório com joelho de 90° - 25 mm - 1/2"
RP	Registro de Pressão com PVC soldável - 25 mm - 3/4"
RG	Registro de gaveta c/canopla cromada c/PVC soldável - 3/4"
VS	Vaso sanitário com caixa acoplada - 3/4"

DETALHE HID-71
1:25

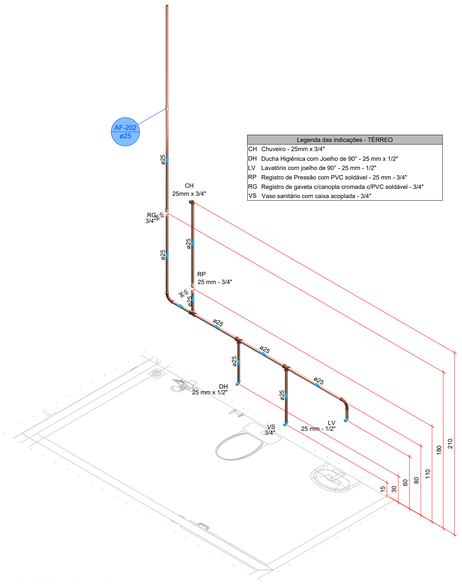

Legenda das indicações - TÉRREO	
CH	Chuveiro - 25mm x 3/4"
DH	Ducha Higiênica com Joelho de 90° - 25 mm x 1/2"
LV	Lavatório com joelho de 90° - 25 mm - 1/2"
RP	Registro de Pressão com PVC soldável - 25 mm - 3/4"
RG	Registro de gaveta c/canopla cromada c/PVC soldável - 3/4"
VS	Vaso sanitário com caixa acoplada - 3/4"

DETALHE HID-72
1:25

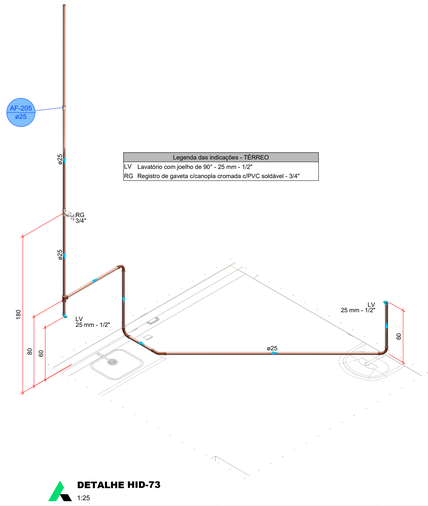

Legenda das indicações - TÉRREO	
LV	Lavatório com joelho de 90° - 25 mm - 1/2"
RG	Registro de gaveta c/canopla cromada c/PVC soldável - 3/4"

DETALHE HID-73
1:25

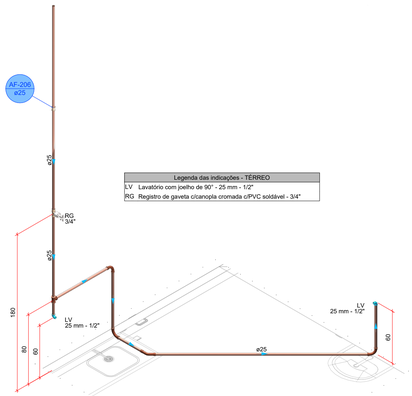

Legenda das indicações - TÉRREO	
LV	Lavatório com joelho de 90° - 25 mm - 1/2"
RG	Registro de gaveta c/canopla cromada c/PVC soldável - 3/4"

DETALHE HID-74
1:25

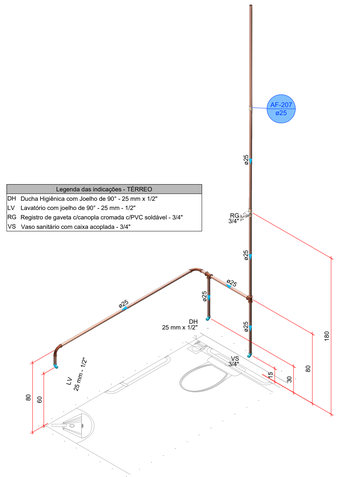

Legenda das indicações - TÉRREO	
DH	Ducha Higiênica com Joelho de 90° - 25 mm x 1/2"
LV	Lavatório com joelho de 90° - 25 mm - 1/2"
RG	Registro de gaveta c/canopla cromada c/PVC soldável - 3/4"
VS	Vaso sanitário com caixa acoplada - 3/4"

DETALHE HID-75
1:25

PROJETO HIDROSSANITÁRIO

PROJETO HIDROSSANITÁRIO	CONTRATADO: Talita Henrique Pereira Fonseca Endereço: Rua Tapaás, Nº31 Bairro Vila Nova, Fema - MG		CLIENTE: SECRETARIA DE ATENÇÃO ESPECIALIZADA A SAÚDE OBRA: CONSTRUÇÃO DE MÓVEL COMERCIAL	10
Contratado. CREA-MG: 284463/D	Telefone: CEL : (35) 9 9879-0332 Email: eng.talitahenrique@gmail.com		ENDEREÇO OBRA: MATERNIDADE PORTE 1	Número Cliente: 35/2024
	PRO	VERIF	APROV	UNIDADE: (EXCETO INDICADO) cm	REFERÊNCIA: (1°DIEDRO)
DATA	29/05/2024	09/07/2024		TÍTULO: DETALHES HIDR, NOTAS E LEGENDAS.	
NOME					
VISTO					
HIDR	ESCALA: INDICADAS NO DESENHO			DESENHO NÚMERO: 00001	MOD: HIDR / REVISÃO: 00 / FOLHA: 10/25

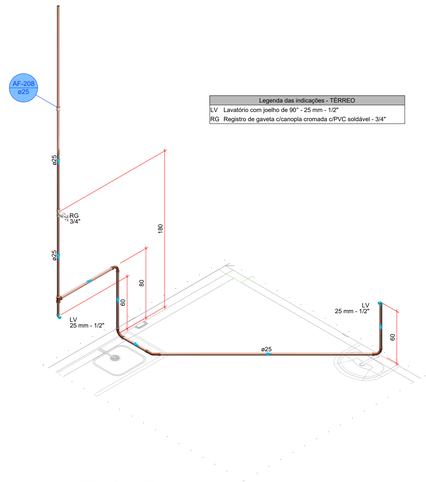

Legenda das indicações - TÉRREO	
LV	Lavatório com joelho de 90° - 25 mm - 1/2"
RG	Registro de gaveta c/canopla cromada c/PVC soldável - 3/4"

DETALHE HID-76
1:25

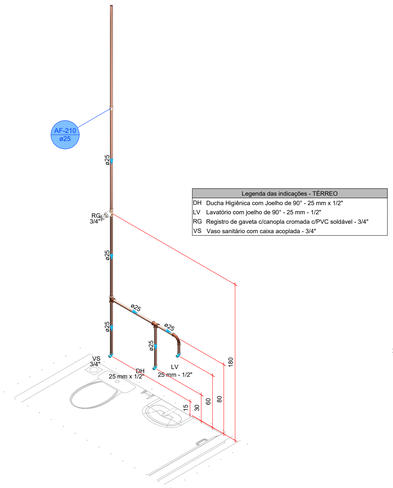

Legenda das indicações - TÉRREO	
DH	Ducha Higiênica com Joelho de 90° - 25 mm x 1/2"
LV	Lavatório com joelho de 90° - 25 mm - 1/2"
RG	Registro de gaveta c/canopla cromada c/PVC soldável - 3/4"
VS	Vaso sanitário com caixa acoplada - 3/4"

DETALHE HID-77
1:25

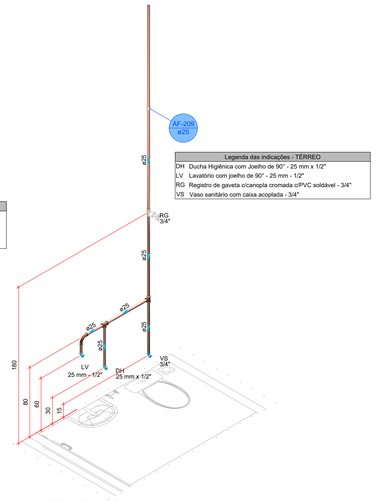

Legenda das indicações - TÉRREO	
DH	Ducha Higiênica com Joelho de 90° - 25 mm x 1/2"
LV	Lavatório com joelho de 90° - 25 mm - 1/2"
RG	Registro de gaveta c/canopla cromada c/PVC soldável - 3/4"
VS	Vaso sanitário com caixa acoplada - 3/4"

DETALHE HID-78
1:25

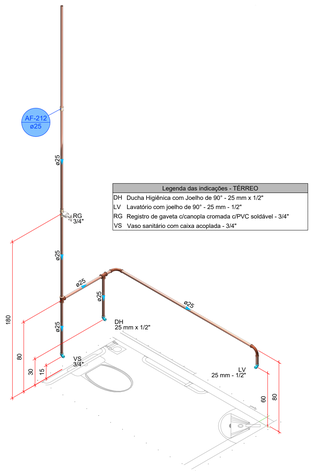

Legenda das indicações - TÉRREO	
DH	Ducha Higiênica com Joelho de 90° - 25 mm x 1/2"
LV	Lavatório com joelho de 90° - 25 mm - 1/2"
RG	Registro de gaveta c/canopla cromada c/PVC soldável - 3/4"
VS	Vaso sanitário com caixa acoplada - 3/4"

DETALHE HID-79
1:25

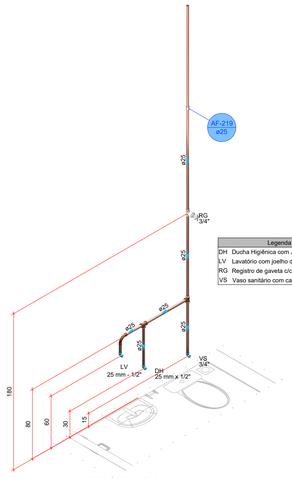

Legenda das indicações - TÉRREO	
DH	Ducha Higiênica com Joelho de 90° - 25 mm x 1/2"
LV	Lavatório com joelho de 90° - 25 mm - 1/2"
RG	Registro de gaveta c/canopla cromada c/PVC soldável - 3/4"
VS	Vaso sanitário com caixa acoplada - 3/4"

DETALHE HID-80
1:25

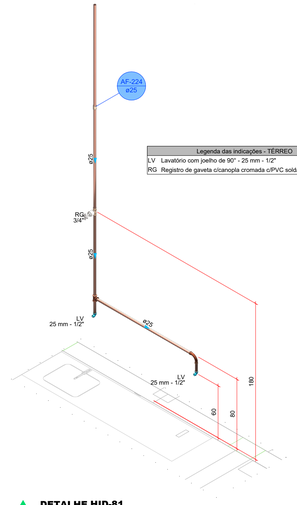

Legenda das indicações - TÉRREO	
LV	Lavatório com joelho de 90° - 25 mm - 1/2"
RG	Registro de gaveta c/canopla cromada c/PVC soldável - 3/4"

DETALHE HID-81
1:25

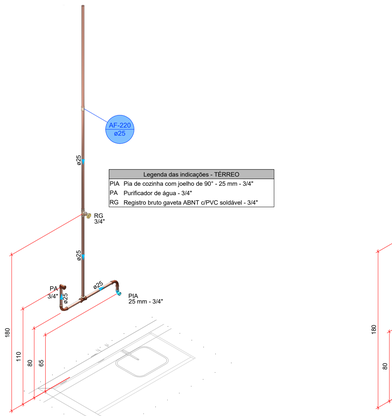

Legenda das indicações - TÉRREO	
PIA	Pia de cozinha com joelho de 90° - 25 mm - 3/4"
PA	Purificador de água - 3/4"
RG	Registro bruto gaveta ABNT c/PVC soldável - 3/4"

DETALHE HID-82
1:25

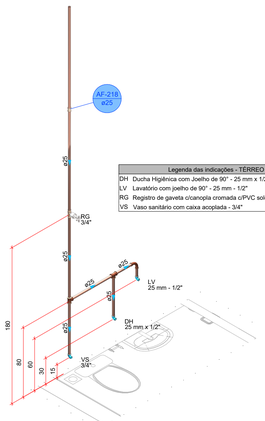

Legenda das indicações - TÉRREO	
DH	Ducha Higiênica com Joelho de 90° - 25 mm x 1/2"
LV	Lavatório com joelho de 90° - 25 mm - 1/2"
RG	Registro de gaveta c/canopla cromada c/PVC soldável - 3/4"
VS	Vaso sanitário com caixa acoplada - 3/4"

DETALHE HID-83
1:25

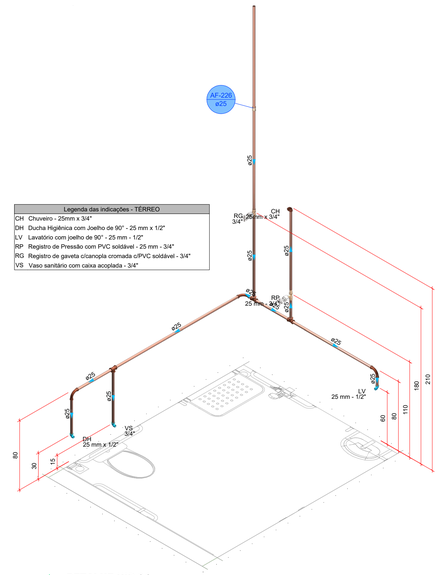

Legenda das indicações - TÉRREO	
CH	Chuveiro - 25mm x 3/4"
DH	Ducha Higiênica com Joelho de 90° - 25 mm x 1/2"
LV	Lavatório com joelho de 90° - 25 mm - 1/2"
RP	Registro de Pressão com PVC soldável - 25 mm - 3/4"
RG	Registro de gaveta c/canopla cromada c/PVC soldável - 3/4"
VS	Vaso sanitário com caixa acoplada - 3/4"

DETALHE HID-84
1:25

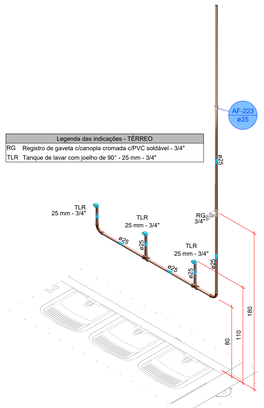

Legenda das indicações - TÉRREO	
RG	Registro de gaveta c/canopla cromada c/PVC soldável - 3/4"
TLR	Tanque de lavar com joelho de 90° - 25 mm - 3/4"

DETALHE HID-85
1:25

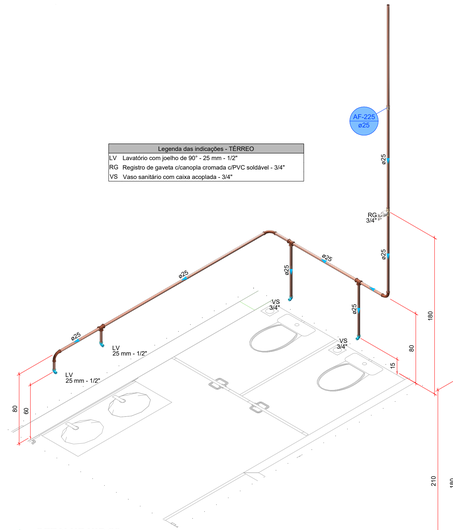

Legenda das indicações - TÉRREO	
LV	Lavatório com joelho de 90° - 25 mm - 1/2"
RG	Registro de gaveta c/canopla cromada c/PVC soldável - 3/4"
VS	Vaso sanitário com caixa acoplada - 3/4"

DETALHE HID-86
1:25

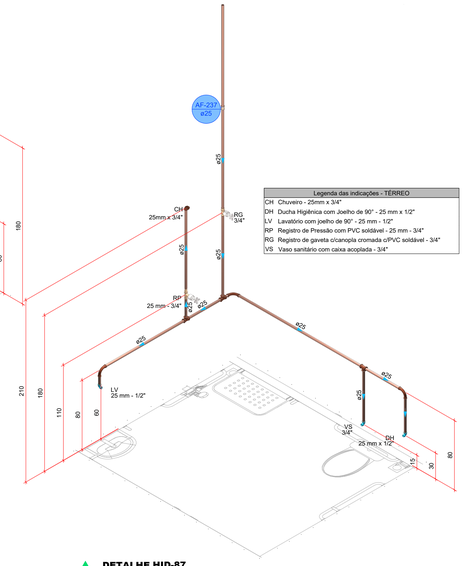

Legenda das indicações - TÉRREO	
CH	Chuveiro - 25mm x 3/4"
DH	Ducha Higiênica com Joelho de 90° - 25 mm x 1/2"
LV	Lavatório com joelho de 90° - 25 mm - 1/2"
RP	Registro de Pressão com PVC soldável - 25 mm - 3/4"
RG	Registro de gaveta c/canopla cromada c/PVC soldável - 3/4"
VS	Vaso sanitário com caixa acoplada - 3/4"

DETALHE HID-87
1:25

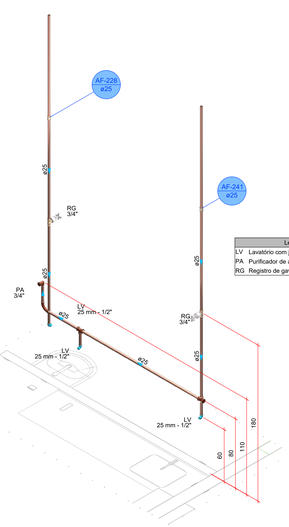

Legenda das indicações - TÉRREO	
LV	Lavatório com joelho de 90° - 25 mm - 1/2"
PA	Purificador de água - 3/4"
RG	Registro de gaveta c/canopla cromada c/PVC soldável - 3/4"

DETALHE HID-88
1:25

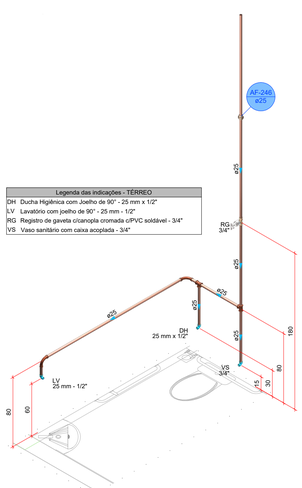

Legenda das indicações - TÉRREO	
DH	Ducha Higiênica com Joelho de 90° - 25 mm x 1/2"
LV	Lavatório com joelho de 90° - 25 mm - 1/2"
RG	Registro de gaveta c/canopla cromada c/PVC soldável - 3/4"
VS	Vaso sanitário com caixa acoplada - 3/4"

DETALHE HID-89
1:25

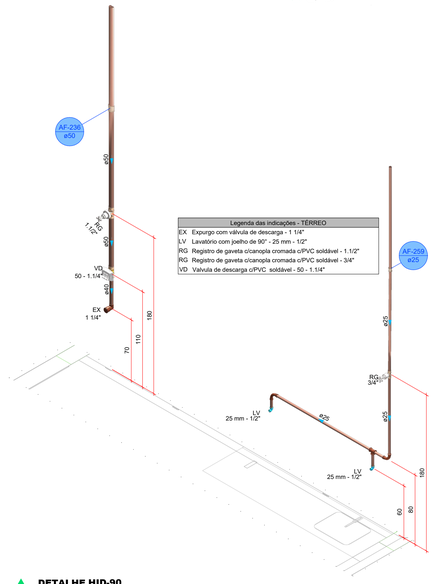

Legenda das indicações - TÉRREO	
EX	Expurgo com válvula de descarga - 1 1/4"
LV	Lavatório com joelho de 90° - 25 mm - 1/2"
RG	Registro de gaveta c/canopla cromada c/PVC soldável - 1.1/2"
RG	Registro de gaveta c/canopla cromada c/PVC soldável - 3/4"
VD	Válvula de descarga c/PVC soldável - 50 - 1.1/4"

DETALHE HID-90
1:25

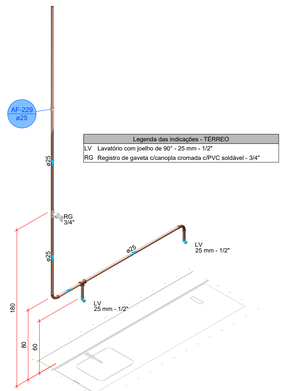

Legenda das indicações - TÉRREO	
LV	Lavatório com joelho de 90° - 25 mm - 1/2"
RG	Registro de gaveta c/canopla cromada c/PVC soldável - 3/4"

DETALHE HID-91
1:25

PROJETO HIDROSSANITÁRIO

PROJETO HIDROSSANITÁRIO	CONTRATADO: Tallis Henrique Pereira Fonseca Endereço: Rua Tapuás, Nº21 Bairro Vila Nova, Farra - MG	CLIENTE: SECRETARIA DE ATENÇÃO ESPECIALIZADA A SAÚDE OBRA: CONSTRUÇÃO DE MÓVEL COMERCIAL	11
Contratado: CREA-MG: 284463/D	Telefone: CEL : (35) 9 9879-0332 Email: eng.tallishenrique@gmail.com	ENDEREÇO OBRA: MATERNIDADE PORTE 1	Número Cliente: 35/2024

	PRO	VERIF	APROV	UNIDADE: (EXCETO INDICADO)	REFERÊNCIA: (1°DIEDRO)
DATA:	29/05/2024	09/07/2024		cm	
NOME				TÍTULO: DETALHES HIDR, NOTAS E LEGENDAS.	
VISTO					

HIDR	ESCALA: INDICADAS NO DESENHO	DESENHO NÚMERO: 00001	MOD: HIDR	REVISÃO: 00	FOLHA: 11/25

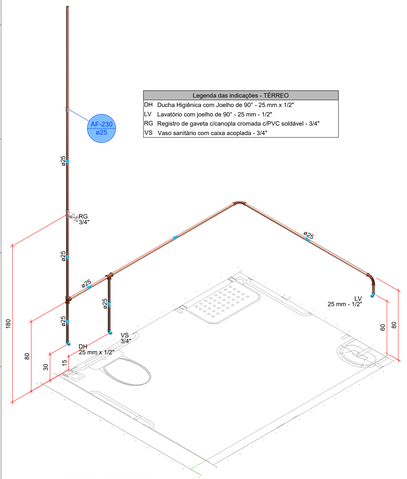

Legenda das indicações - TÉRREO	
DH	Ducha Higiênica com Joelho de 90° - 25 mm x 1/2"
LV	Lavatório com joelho de 90° - 25 mm - 1/2"
RG	Registro de gaveta c/canopla cromada c/PVC soldável - 3/4"
VS	Vaso sanitário com caixa acoplada - 3/4"

DETALHE HID-92
1:25

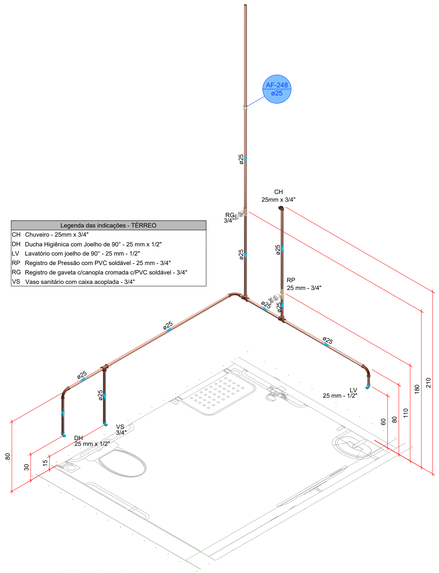

Legenda das indicações - TÉRREO	
CH	Chuveiro - 25mm x 3/4"
DH	Ducha Higiênica com Joelho de 90° - 25 mm x 1/2"
LV	Lavatório com joelho de 90° - 25 mm - 1/2"
RP	Registro de Pressão com PVC soldável - 25 mm - 3/4"
RG	Registro de gaveta c/canopla cromada c/PVC soldável - 3/4"
VS	Vaso sanitário com caixa acoplada - 3/4"

DETALHE HID-93
1:25

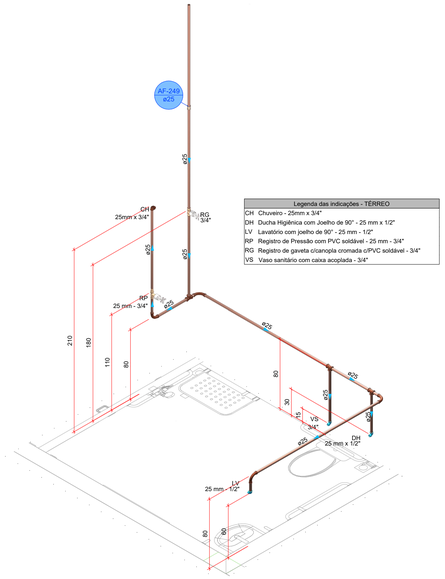

Legenda das indicações - TÉRREO	
CH	Chuveiro - 25mm x 3/4"
DH	Ducha Higiênica com Joelho de 90° - 25 mm x 1/2"
LV	Lavatório com joelho de 90° - 25 mm - 1/2"
RP	Registro de Pressão com PVC soldável - 25 mm - 3/4"
RG	Registro de gaveta c/canopla cromada c/PVC soldável - 3/4"
VS	Vaso sanitário com caixa acoplada - 3/4"

DETALHE HID-94
1:25

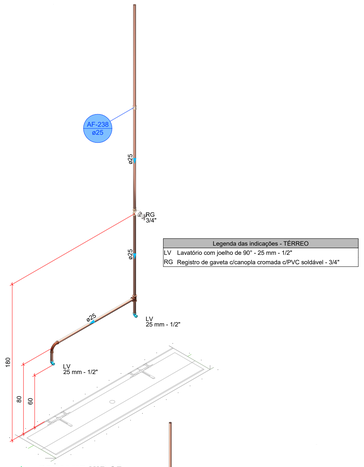

Legenda das indicações - TÉRREO	
LV	Lavatório com joelho de 90° - 25 mm - 1/2"
RG	Registro de gaveta c/canopla cromada c/PVC soldável - 3/4"

DETALHE HID-95
1:25

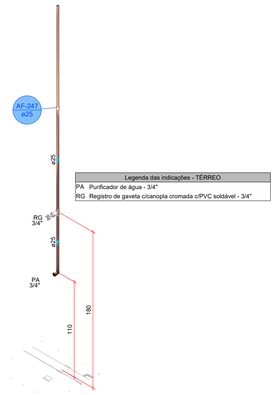

Legenda das indicações - TÉRREO	
PA	Purificador de água - 3/4"
RG	Registro de gaveta c/canopla cromada c/PVC soldável - 3/4"

DETALHE HID-96
1:25

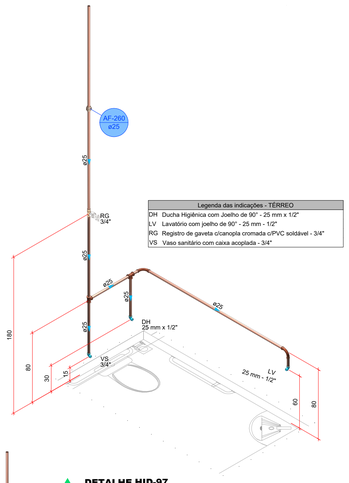

Legenda das indicações - TÉRREO	
DH	Ducha Higiênica com Joelho de 90° - 25 mm x 1/2"
LV	Lavatório com joelho de 90° - 25 mm - 1/2"
RG	Registro de gaveta c/canopla cromada c/PVC soldável - 3/4"
VS	Vaso sanitário com caixa acoplada - 3/4"

DETALHE HID-97
1:25

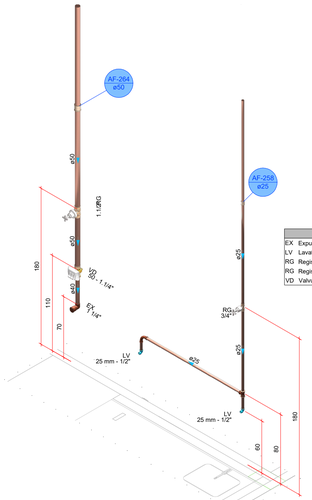

Legenda das indicações - TÉRREO	
EX	Expurgo com válvula de descarga - 1 1/4"
LV	Lavatório com joelho de 90° - 25 mm - 1/2"
RG	Registro de gaveta c/canopla cromada c/PVC soldável - 1.1/2"
RG	Registro de gaveta c/canopla cromada c/PVC soldável - 3/4"
VD	Valvula de descarga c/PVC soldável - 50 - 1.1/4"

DETALHE HID-98
1:25

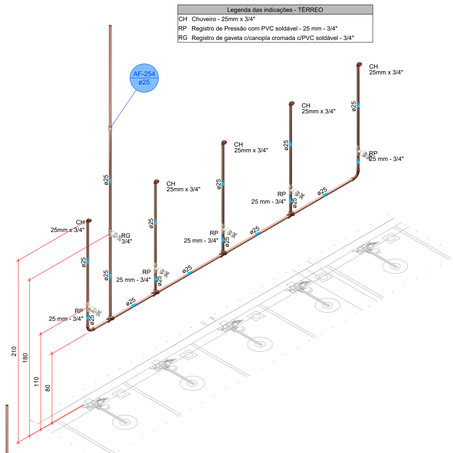

Legenda das indicações - TÉRREO	
CH	Chuveiro - 25mm x 3/4"
RP	Registro de Pressão com PVC soldável - 25 mm - 3/4"
RG	Registro de gaveta c/canopla cromada c/PVC soldável - 3/4"

DETALHE HID-99
1:25

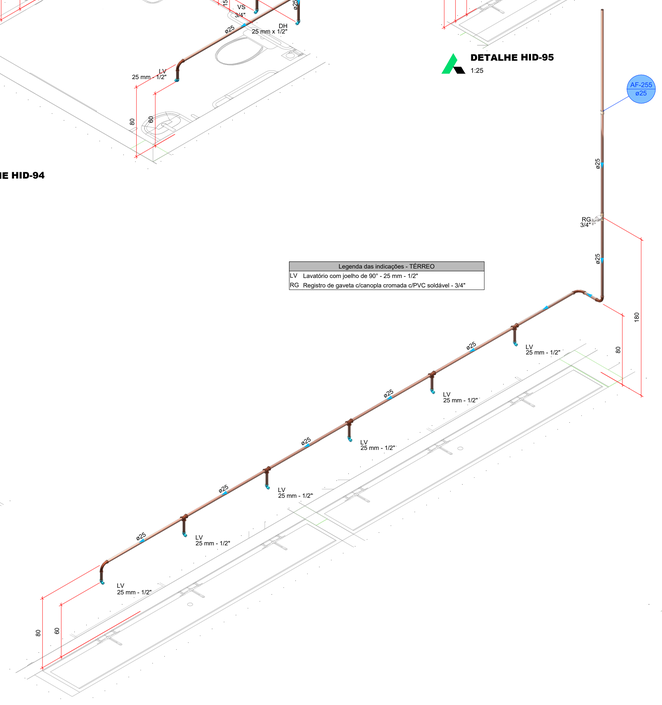

Legenda das indicações - TÉRREO	
LV	Lavatório com joelho de 90° - 25 mm - 1/2"
RG	Registro de gaveta c/canopla cromada c/PVC soldável - 3/4"

DETALHE HID-100
1:25

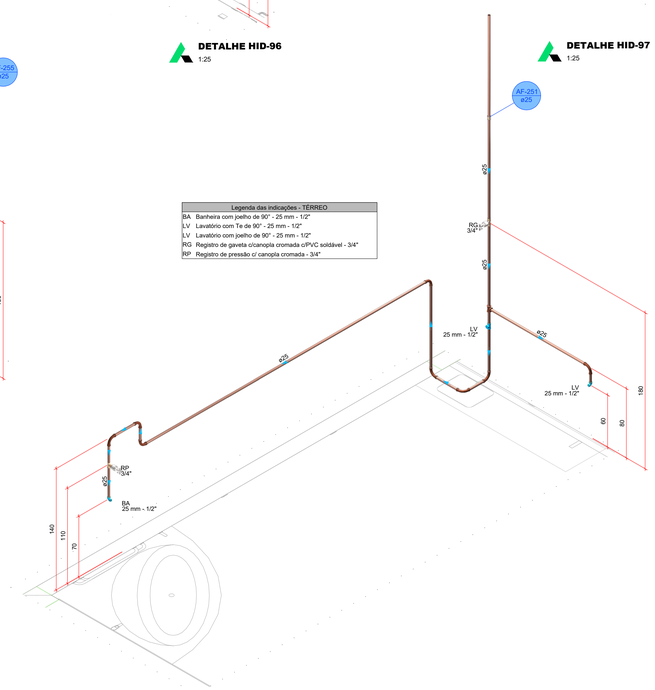

Legenda das indicações - TÉRREO	
BA	Banheira com joelho de 90° - 25 mm - 1/2"
LV	Lavatório com Te de 90° - 25 mm - 1/2"
LV	Lavatório com joelho de 90° - 25 mm - 1/2"
RG	Registro de gaveta c/canopla cromada c/PVC soldável - 3/4"
RP	Registro de pressão c/ canopla cromada - 3/4"

DETALHE HID-101
1:25

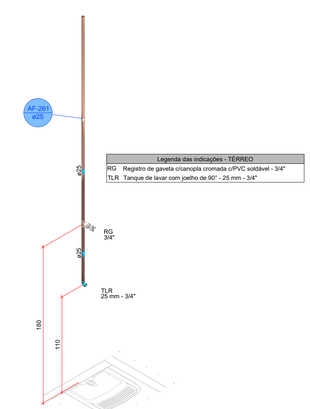

Legenda das indicações - TÉRREO	
RG	Registro de gaveta c/canopla cromada c/PVC soldável - 3/4"
TLR	Tanque de lavar com joelho de 90° - 25 mm - 3/4"

DETALHE HID-102
1:25

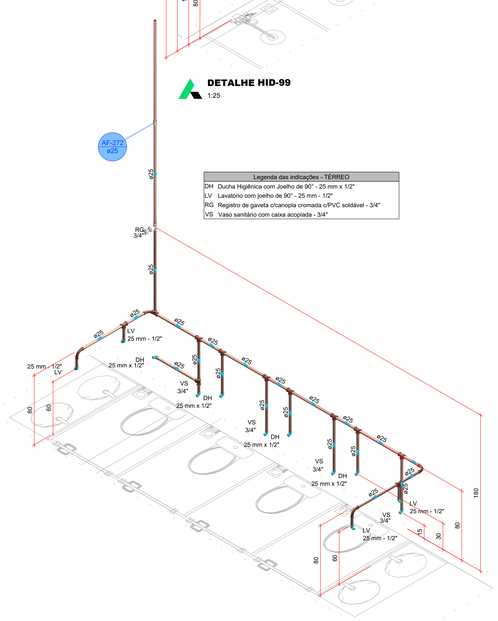

Legenda das indicações - TÉRREO	
DH	Ducha Higiênica com Joelho de 90° - 25 mm x 1/2"
LV	Lavatório com joelho de 90° - 25 mm - 1/2"
RG	Registro de gaveta c/canopla cromada c/PVC soldável - 3/4"
VS	Vaso sanitário com caixa acoplada - 3/4"

DETALHE HID-103
1:25

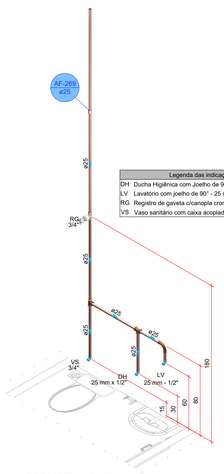

Legenda das indicações - TÉRREO	
DH	Ducha Higiênica com Joelho de 90° - 25 mm x 1/2"
LV	Lavatório com joelho de 90° - 25 mm - 1/2"
RG	Registro de gaveta c/canopla cromada c/PVC soldável - 3/4"
VS	Vaso sanitário com caixa acoplada - 3/4"

DETALHE HID-104
1:25

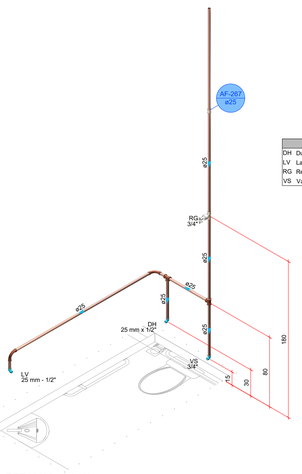

Legenda das indicações - TÉRREO	
DH	Ducha Higiênica com Joelho de 90° - 25 mm x 1/2"
LV	Lavatório com joelho de 90° - 25 mm - 1/2"
RG	Registro de gaveta c/canopla cromada c/PVC soldável - 3/4"
VS	Vaso sanitário com caixa acoplada - 3/4"

DETALHE HID-105
1:25

PROJETO HIDROSSANITÁRIO

PROJETO HIDROSSANITÁRIO	CONTRATADO: Tallis Henrique Pereira Fonseca	CLIENTE: SECRETARIA DE ATENÇÃO ESPECIALIZADA A SAÚDE	12
	Endereço: Rua Tapajós, Nº21 Bairro Vila Nova, Fama - MG	OBRA: CONSTRUÇÃO DE IMÓVEL COMERCIAL	
Contratado CREA-MG: 284463/D	Telefone: CEL : (35) 9:9879-0332	ENDEREÇO OBRA: MATERNIDADE PORTE 1	Número Cliente: 35/2024
	Email: eng.tallishenrique@gmail.com		

	PRO	VERIF	APROV	UNIDADE: (EXCETO INDICADO)	REFERÊNCIA: (1°DIEDRO)
DATA	29/05/2024	09/07/2024		cm	
NOME				TÍTULO: DETALHES HIDR, NOTAS E LEGENDAS.	
VISTO					

HIDR	ESCALA: INDICADAS NO DESENHO	DESENHO NÚMERO: 00001	MOD: HIDR	REVISÃO: 00	FOLHA: 12/25

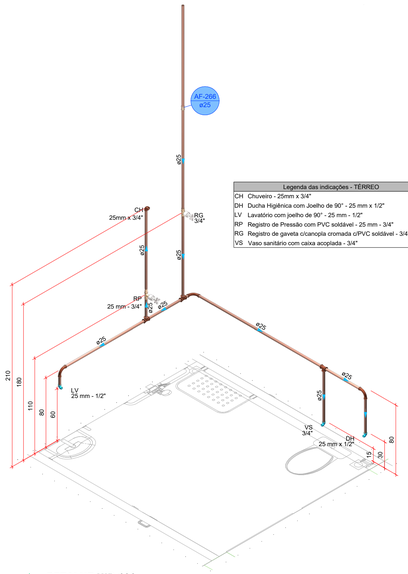

Legenda das indicações - TÉRREO	
CH	Chuveiro - 25mm x 3/4"
DH	Ducha Higiênica com Joelho de 90° - 25 mm x 1/2"
LV	Lavatório com joelho de 90° - 25 mm - 1/2"
RP	Registro de Pressão com PVC soldável - 25 mm - 3/4"
RG	Registro de gaveta c/canopla cromada c/PVC soldável - 3/4"
VS	Vaso sanitário com caixa acoplada - 3/4"

DETALHE HID-106
1:25

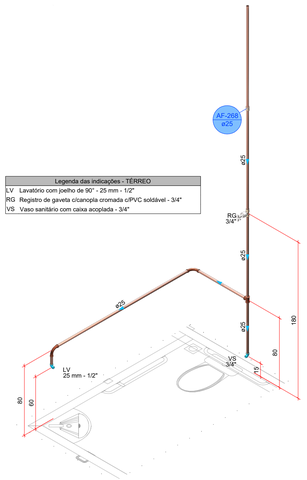

Legenda das indicações - TÉRREO	
LV	Lavatório com joelho de 90° - 25 mm - 1/2"
RG	Registro de gaveta c/canopla cromada c/PVC soldável - 3/4"
VS	Vaso sanitário com caixa acoplada - 3/4"

DETALHE HID-107
1:25

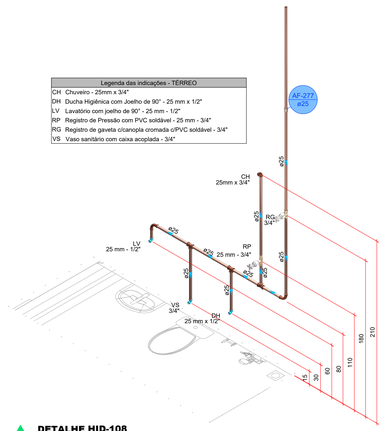

Legenda das indicações - TÉRREO	
CH	Chuveiro - 25mm x 3/4"
DH	Ducha Higiênica com Joelho de 90° - 25 mm x 1/2"
LV	Lavatório com joelho de 90° - 25 mm - 1/2"
RP	Registro de Pressão com PVC soldável - 25 mm - 3/4"
RG	Registro de gaveta c/canopla cromada c/PVC soldável - 3/4"
VS	Vaso sanitário com caixa acoplada - 3/4"

DETALHE HID-108
1:25

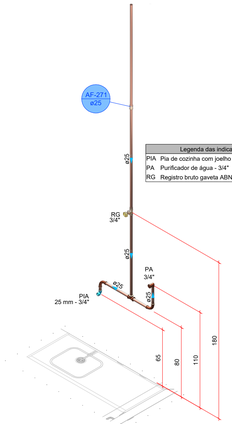

Legenda das indicações - TÉRREO	
PIA	Pia de cozinha com joelho de 90° - 25 mm - 3/4"
PA	Purificador de água - 3/4"
RG	Registro bruto gaveta ABNT c/PVC soldável - 3/4"

DETALHE HID-109
1:25

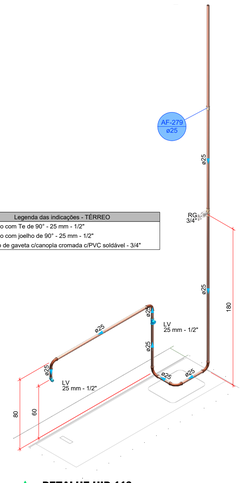

Legenda das indicações - TÉRREO	
LV	Lavatório com Te de 90° - 25 mm - 1/2"
LV	Lavatório com joelho de 90° - 25 mm - 1/2"
RG	Registro de gaveta c/canopla cromada c/PVC soldável - 3/4"

DETALHE HID-110
1:25

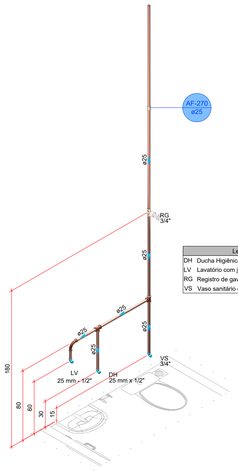

Legenda das indicações - TÉRREO	
DH	Ducha Higiênica com Joelho de 90° - 25 mm x 1/2"
LV	Lavatório com joelho de 90° - 25 mm - 1/2"
RG	Registro de gaveta c/canopla cromada c/PVC soldável - 3/4"
VS	Vaso sanitário com caixa acoplada - 3/4"

DETALHE HID-111
1:25

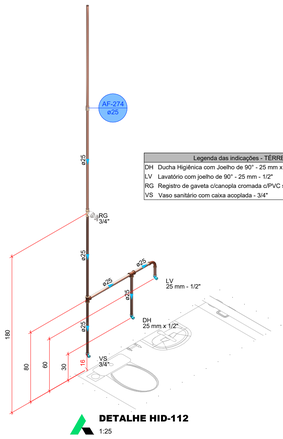

Legenda das indicações - TÉRREO	
DH	Ducha Higiênica com Joelho de 90° - 25 mm x 1/2"
LV	Lavatório com joelho de 90° - 25 mm - 1/2"
RG	Registro de gaveta c/canopla cromada c/PVC soldável - 3/4"
VS	Vaso sanitário com caixa acoplada - 3/4"

DETALHE HID-112
1:25

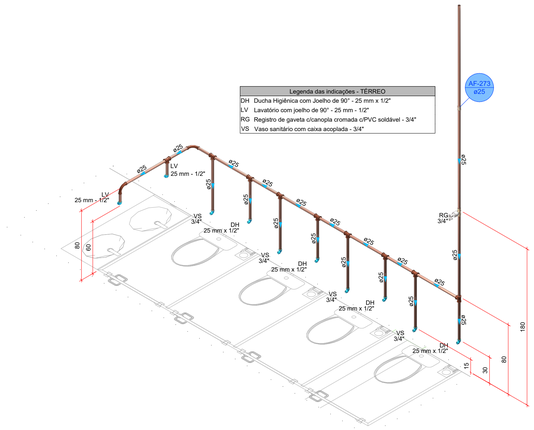

Legenda das indicações - TÉRREO	
DH	Ducha Higiênica com Joelho de 90° - 25 mm x 1/2"
LV	Lavatório com joelho de 90° - 25 mm - 1/2"
RG	Registro de gaveta c/canopla cromada c/PVC soldável - 3/4"
VS	Vaso sanitário com caixa acoplada - 3/4"

DETALHE HID-113
1:25

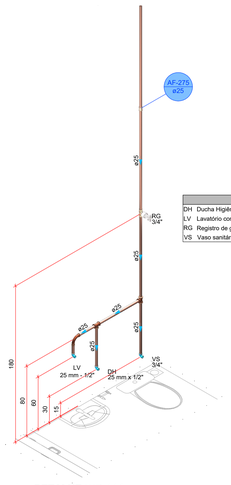

Legenda das indicações - TÉRREO	
DH	Ducha Higiênica com Joelho de 90° - 25 mm x 1/2"
LV	Lavatório com joelho de 90° - 25 mm - 1/2"
RG	Registro de gaveta c/canopla cromada c/PVC soldável - 3/4"
VS	Vaso sanitário com caixa acoplada - 3/4"

DETALHE HID-114
1:25

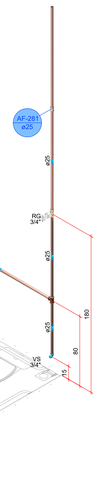

Legenda das indicações - TÉRREO	
LV	Lavatório com joelho de 90° - 25 mm - 1/2"
RG	Registro de gaveta c/canopla cromada c/PVC soldável - 3/4"
VS	Vaso sanitário com caixa acoplada - 3/4"

DETALHE HID-115
1:25

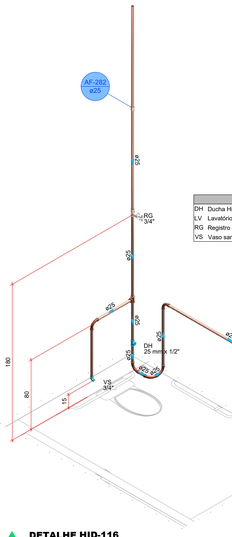

Legenda das indicações - TÉRREO	
DH	Ducha Higiênica com Te de 90° - 25 mm x 1/2"
LV	Lavatório com joelho de 90° - 25 mm - 1/2"
RG	Registro de gaveta c/canopla cromada c/PVC soldável - 3/4"
VS	Vaso sanitário com caixa acoplada - 3/4"

DETALHE HID-116
1:25

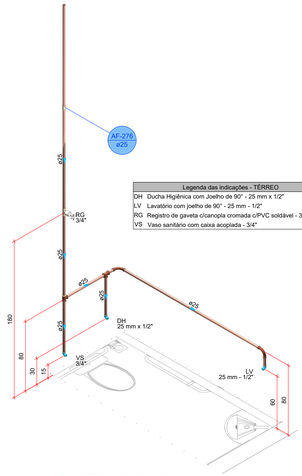

Legenda das indicações - TÉRREO	
DH	Ducha Higiênica com Joelho de 90° - 25 mm x 1/2"
LV	Lavatório com joelho de 90° - 25 mm - 1/2"
RG	Registro de gaveta c/canopla cromada c/PVC soldável - 3/4"
VS	Vaso sanitário com caixa acoplada - 3/4"

DETALHE HID-117
1:25

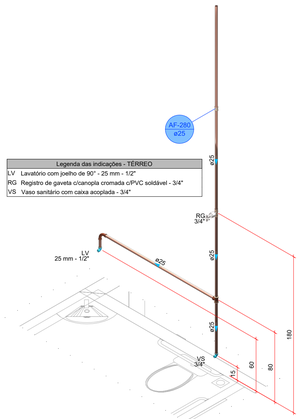

Legenda das indicações - TÉRREO	
LV	Lavatório com joelho de 90° - 25 mm - 1/2"
RG	Registro de gaveta c/canopla cromada c/PVC soldável - 3/4"
VS	Vaso sanitário com caixa acoplada - 3/4"

DETALHE HID-118
1:25

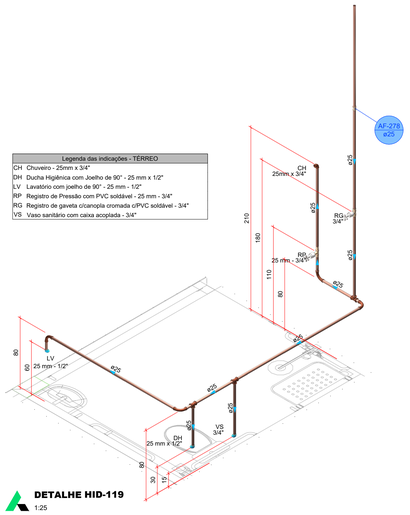

Legenda das indicações - TÉRREO	
CH	Chuveiro - 25mm x 3/4"
DH	Ducha Higiênica com Joelho de 90° - 25 mm x 1/2"
LV	Lavatório com joelho de 90° - 25 mm - 1/2"
RP	Registro de Pressão com PVC soldável - 25 mm - 3/4"
RG	Registro de gaveta c/canopla cromada c/PVC soldável - 3/4"
VS	Vaso sanitário com caixa acoplada - 3/4"

DETALHE HID-119
1:25

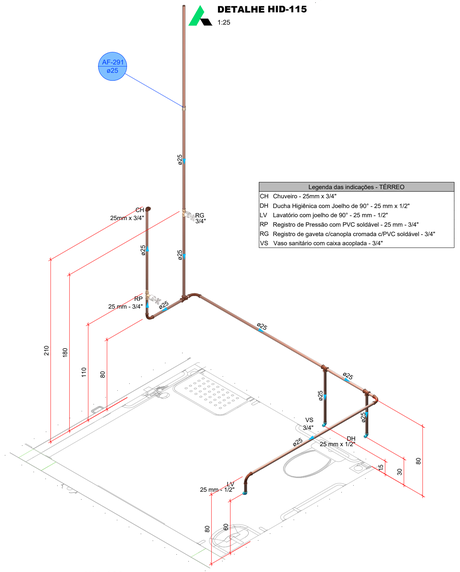

Legenda das indicações - TÉRREO	
CH	Chuveiro - 25mm x 3/4"
DH	Ducha Higiênica com Joelho de 90° - 25 mm x 1/2"
LV	Lavatório com joelho de 90° - 25 mm - 1/2"
RP	Registro de Pressão com PVC soldável - 25 mm - 3/4"
RG	Registro de gaveta c/canopla cromada c/PVC soldável - 3/4"
VS	Vaso sanitário com caixa acoplada - 3/4"

DETALHE HID-120
1:25

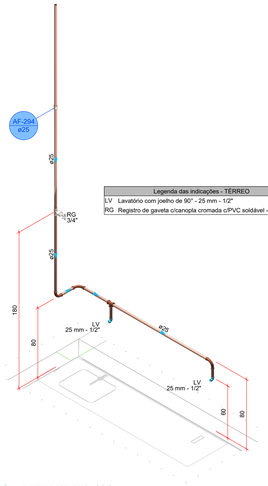

Legenda das indicações - TÉRREO	
LV	Lavatório com joelho de 90° - 25 mm - 1/2"
RG	Registro de gaveta c/canopla cromada c/PVC soldável - 3/4"

DETALHE HID-121
1:25

PROJETO HIDROSSANITÁRIO

PROJETO HIDROSSANITÁRIO	CONTRATADO: Talita Henrique Pereira Fonseca Endereço: Rua Tapajós, Nº21 Bairro Vila Nova, Farra - MG	CLIENTE: SECRETARIA DE ATENÇÃO ESPECIALIZADA A SAÚDE OBRA: CONSTRUÇÃO DE IMÓVEL COMERCIAL	13
Contratado. CREA-MG: 284663/D	Telefone: CEL : (35) 9 9879-0332 Email: eng.talitahenrique@gmail.com	ENDEREÇO OBRA: MATERNIDADE PORTE 1	Número Cliente: 35/2024

	PRO	VERIF	APROV	UNIDADE: (EXCETO INDICADO): cm	REFERÊNCIA: (1°DIEDRO)
DATA	29/05/2024	09/07/2024		TÍTULO: DETALHES HIDR, NOTAS E LEGENDAS.	
NOME					
VISTO					

HIDR	ESCALA: INDICADAS NO DESENHO	DESENHO NÚMERO: 00001	MOD: HIDR	REVISÃO: 00	FOLHA: 13/25

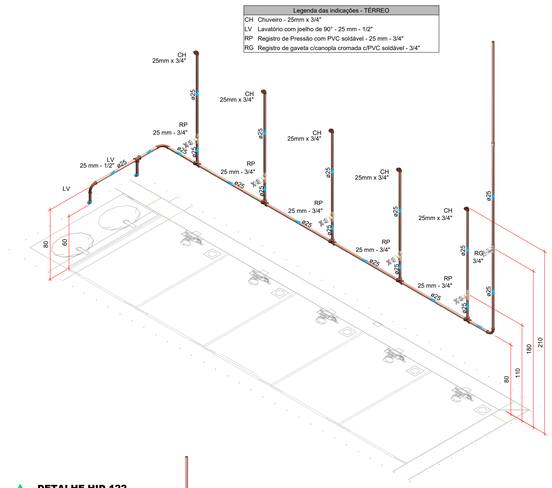

DETALHE HID-122
1:25

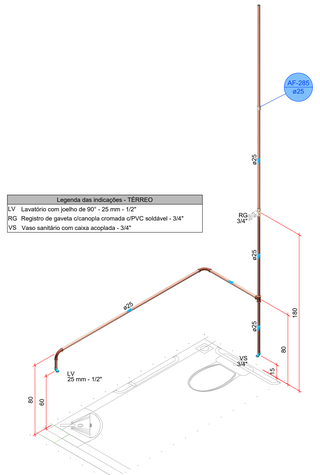

DETALHE HID-123
1:25

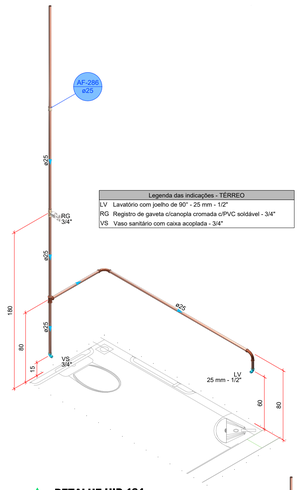

DETALHE HID-124
1:25

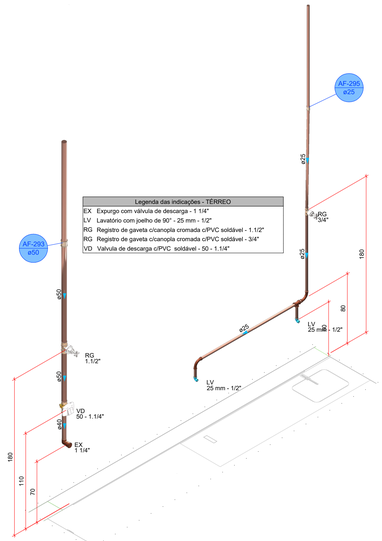

DETALHE HID-125
1:25

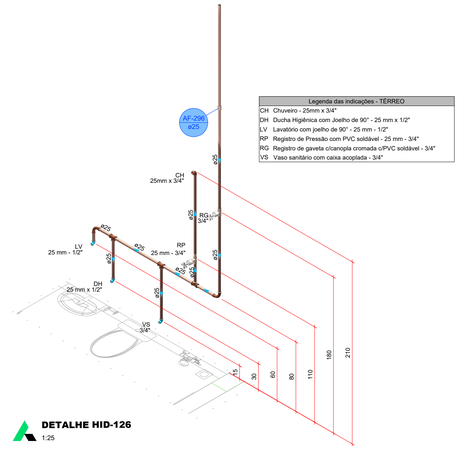

DETALHE HID-126
1:25

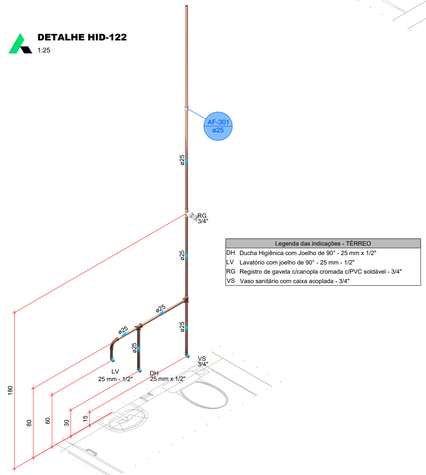

DETALHE HID-127
1:25

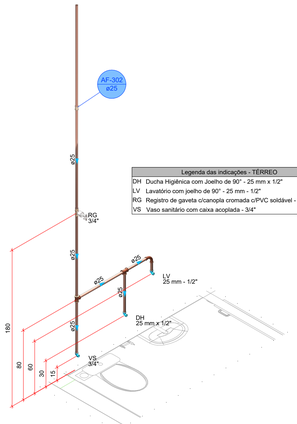

DETALHE HID-128
1:25

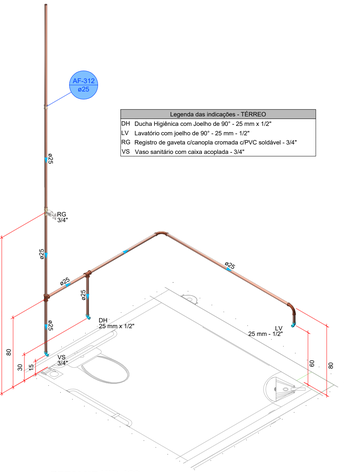

DETALHE HID-129
1:25

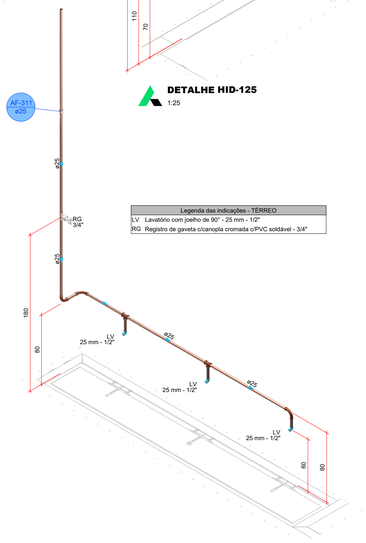

DETALHE HID-130
1:25

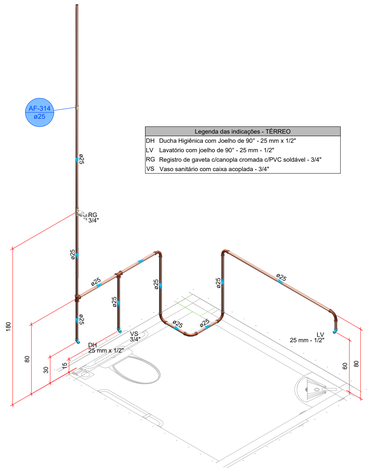

DETALHE HID-131
1:25

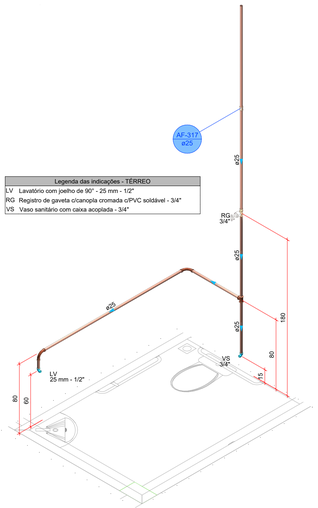

DETALHE HID-132
1:25

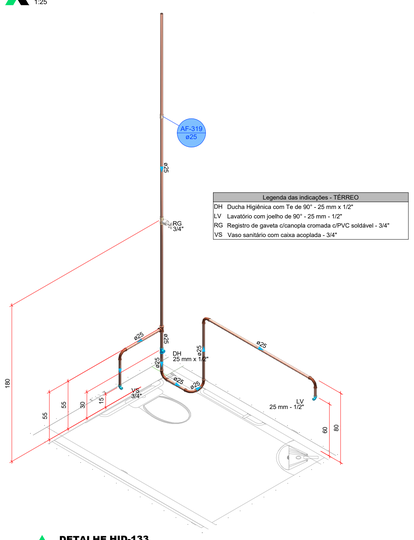

DETALHE HID-133
1:25

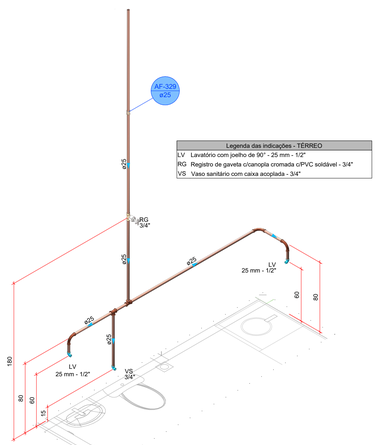

DETALHE HID-134
1:25

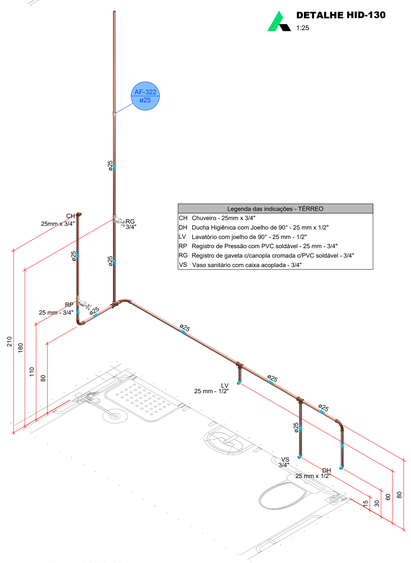

DETALHE HID-136
1:25

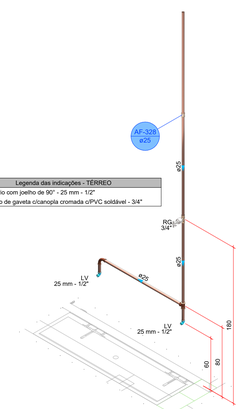

DETALHE HID-137
1:25

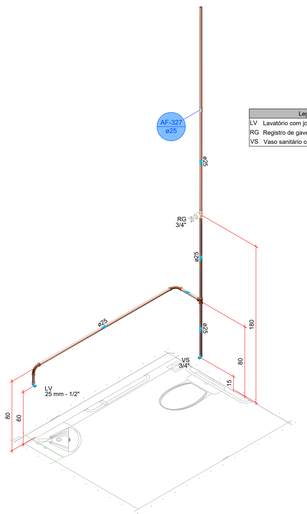

DETALHE HID-138
1:25

PROJETO HIDROSSANITÁRIO

PROJETO HIDROSSANITÁRIO	CONTRATADO: Talita Henrique Pereira Fonseca	CLIENTE: SECRETARIA DE ATENÇÃO ESPECIALIZADA A SAÚDE	14
	Endereço: Rua Tapuaia, Nº21 Bairro Vila Nova, Farna - MG	OBRA: CONSTRUÇÃO DE IMÓVEL COMERCIAL	
Contratado. CREA-MG: 284663/D	Telefone: CEL : (35) 9 9879-0332 Email: eng.talishenrique@gmail.com	ENDEREÇO OBRA: MATERNIDADE PORTE 1	Número Cliente: 35/2024

	PRO	VERIF	APROV	UNIDADE: (EXCETO INDICADO): cm	REFERÊNCIA: (1°DIEDRO)
DATA	29/05/2024	09/07/2024		TÍTULO: DETALHES HIDR, NOTAS E LEGENDAS.	
NOME					
VISTO					

HIDR	ESCALA: INDICADAS NO DESENHO	DESENHO NÚMERO: 00001	MOD: HIDR	REVISÃO: 00	FOLHA: 14/25

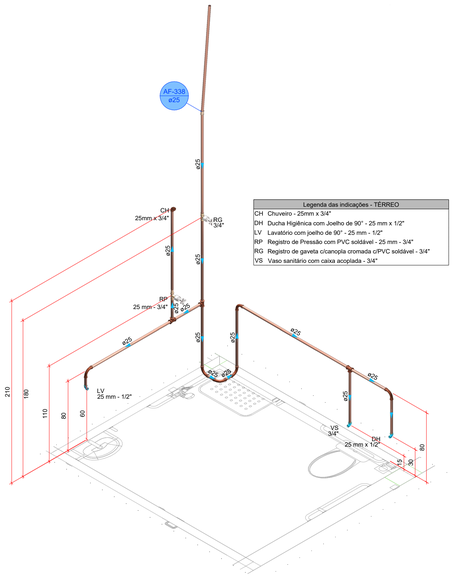

Legenda das indicações - TÉRREO	
CH	Chuveiro - 25mm x 3/4"
DH	Ducha Higiênica com Joelho de 90° - 25 mm x 1/2"
LV	Lavatório com joelho de 90° - 25 mm - 1/2"
RP	Registro de Pressão com PVC soldável - 25 mm - 3/4"
RG	Registro de gaveta c/canopla cromada c/PVC soldável - 3/4"
VS	Vaso sanitário com caixa acoplada - 3/4"

DETALHE HID-139
1:25

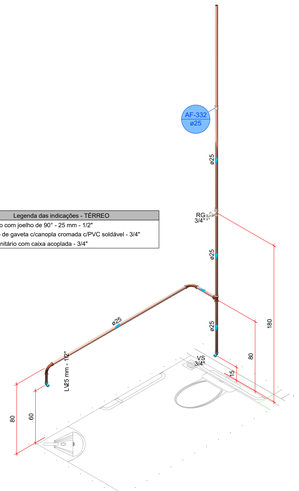

Legenda das indicações - TÉRREO	
LV	Lavatório com joelho de 90° - 25 mm - 1/2"
RG	Registro de gaveta c/canopla cromada c/PVC soldável - 3/4"
VS	Vaso sanitário com caixa acoplada - 3/4"

DETALHE HID-140
1:25

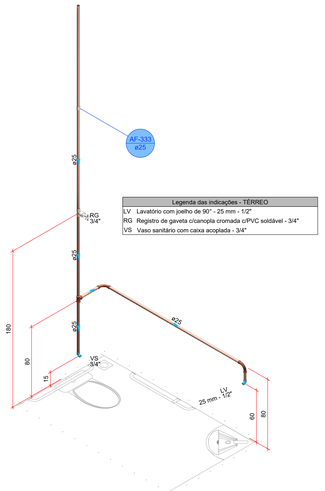

Legenda das indicações - TÉRREO	
LV	Lavatório com joelho de 90° - 25 mm - 1/2"
RG	Registro de gaveta c/canopla cromada c/PVC soldável - 3/4"
VS	Vaso sanitário com caixa acoplada - 3/4"

DETALHE HID-141
1:25

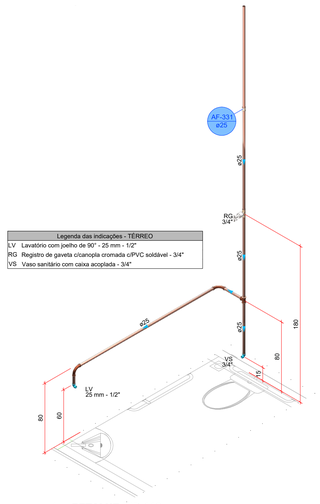

Legenda das indicações - TÉRREO	
LV	Lavatório com joelho de 90° - 25 mm - 1/2"
RG	Registro de gaveta c/canopla cromada c/PVC soldável - 3/4"
VS	Vaso sanitário com caixa acoplada - 3/4"

DETALHE HID-142
1:25

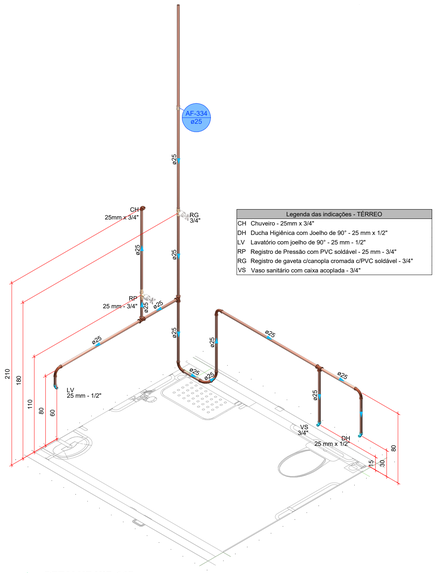

Legenda das indicações - TÉRREO	
CH	Chuveiro - 25mm x 3/4"
DH	Ducha Higiênica com Joelho de 90° - 25 mm x 1/2"
LV	Lavatório com joelho de 90° - 25 mm - 1/2"
RP	Registro de Pressão com PVC soldável - 25 mm - 3/4"
RG	Registro de gaveta c/canopla cromada c/PVC soldável - 3/4"
VS	Vaso sanitário com caixa acoplada - 3/4"

DETALHE HID-143
1:25

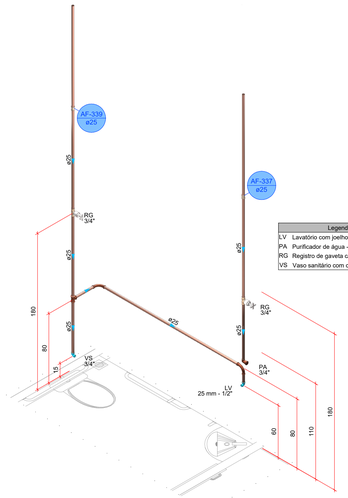

Legenda das indicações - TÉRREO	
LV	Lavatório com joelho de 90° - 25 mm - 1/2"
PA	Purificador de água - 3/4"
RG	Registro de gaveta c/canopla cromada c/PVC soldável - 3/4"
VS	Vaso sanitário com caixa acoplada - 3/4"

DETALHE HID-144
1:25

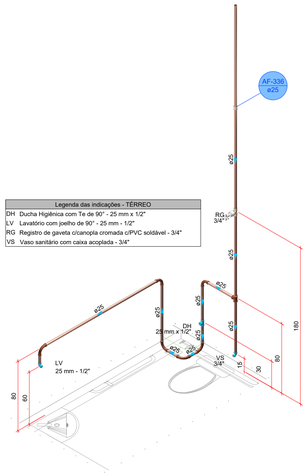

Legenda das indicações - TÉRREO	
DH	Ducha Higiênica com Te de 90° - 25 mm x 1/2"
LV	Lavatório com joelho de 90° - 25 mm - 1/2"
RG	Registro de gaveta c/canopla cromada c/PVC soldável - 3/4"
VS	Vaso sanitário com caixa acoplada - 3/4"

DETALHE HID-145
1:25

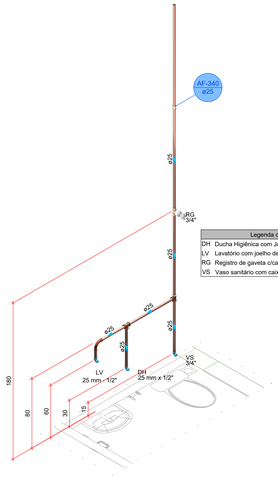

Legenda das indicações - TÉRREO	
DH	Ducha Higiênica com Joelho de 90° - 25 mm x 1/2"
LV	Lavatório com joelho de 90° - 25 mm - 1/2"
RG	Registro de gaveta c/canopla cromada c/PVC soldável - 3/4"
VS	Vaso sanitário com caixa acoplada - 3/4"

DETALHE HID-146
1:25

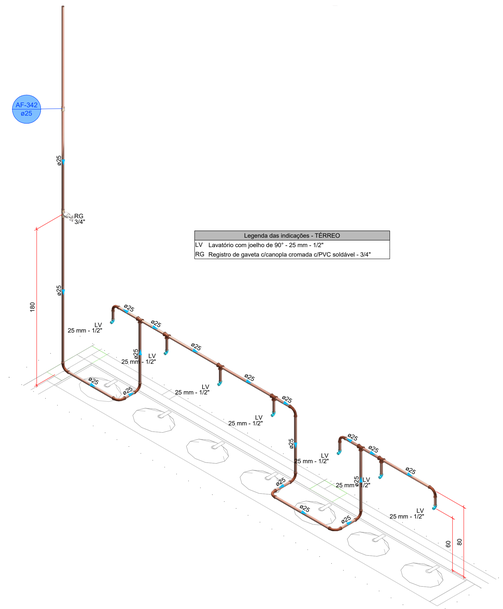

Legenda das indicações - TÉRREO	
LV	Lavatório com joelho de 90° - 25 mm - 1/2"
RG	Registro de gaveta c/canopla cromada c/PVC soldável - 3/4"

DETALHE HID-147
1:25

PROJETO HIDROSSANITÁRIO

PROJETO HIDROSSANITÁRIO	CONTRATADO: Talita Henrique Pereira Fonseca Endereço: Rua Tapajós, Nº21 Bairro Vila Nova, Farna - MG	CLIENTE: SECRETARIA DE ATENÇÃO ESPECIALIZADA A SAÚDE OBRA: CONSTRUÇÃO DE IMÓVEL COMERCIAL	15
Contratado. CREA-MG: 284663/D	Telefone: CEL : (35) 9 9879-0332 Email: eng.talitahenrique@gmail.com	ENDEREÇO OBRA: MATERNIDADE PORTE 1	Número Cliente: 35/2024

	PRO	VERIF	APROV	UNIDADE: (EXCETO INDICADO): cm	REFERÊNCIA: (1°DIEDRO)
DATA	29/05/2024	09/07/2024		TITULO: DETALHES HIDR, NOTAS E LEGENDAS.	
NOME					
VISTO					

HIDR	ESCALA: INDICADAS NO DESENHO	DESENHO NÚMERO: 00001	MOD: HIDR	REVISÃO: 00	FOLHA: 15/25