


PONTE DE MADEIRA TIPO I - 12,00 m
ESC: 1/100

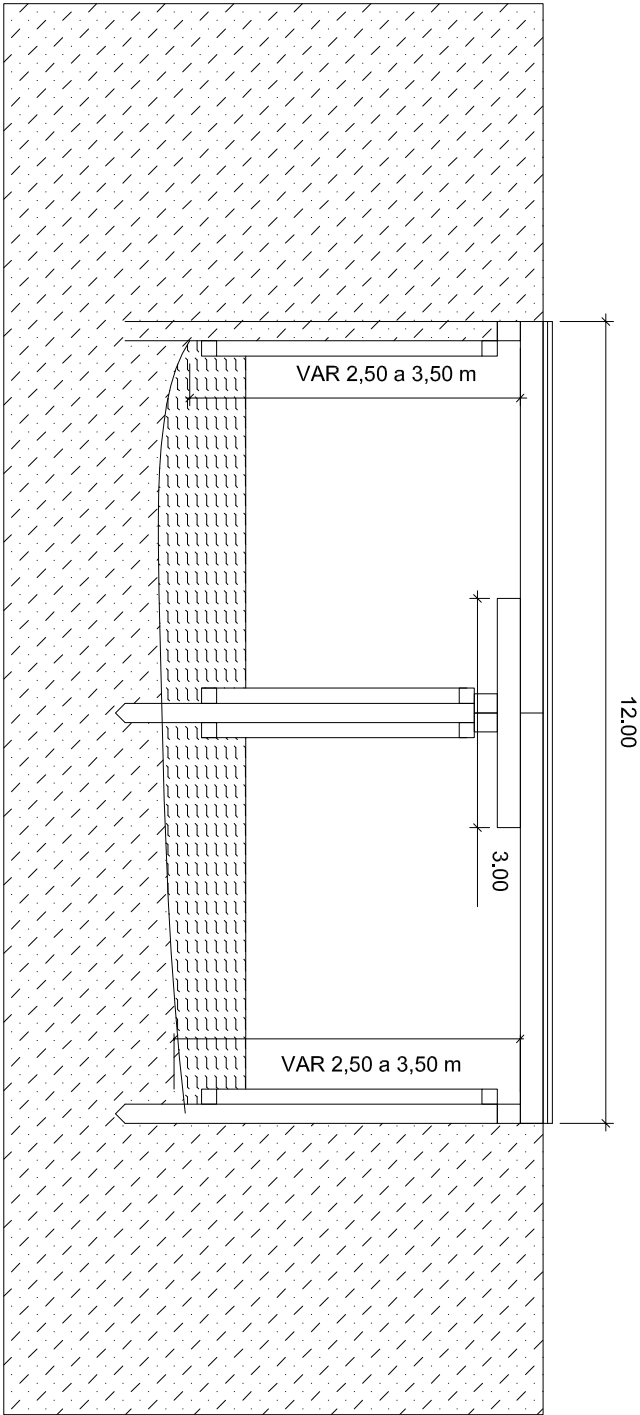

Reconstrução de Ponte de madeira
- Jd. Vitória Régia - ext. 12,0m -
Coord.: S15° 41' 47,99" / W56° 7'
5,12"

AUTOR DO PROJETO:		RESPONSÁVEL TÉCNICO:	
ASSUNTO:	CONSTRUÇÃO DE PONTE DE MADEIRA	ESCALA:	1:100
PROPRIETÁRIO:	PREFEITURA MUNICIPAL DE VARZEA GRANDE-MT	FOLHA:	01/03
		DATA:	07/2016